

Panevėžio apygardos žemės tvarkymo ir administravimo skyrius


PATVIRTINTA
Nacionalinės žemės tarnybos prie AM
skyriaus vadėjo
2025 m. gegužės 26 d.
įsakymu Nr. GRKJ-758-(15.6.6 E.)

PROJEKTUI PRILYGINAMAS PLANAS

M 1 : 10 000

Apskritis	Panevėžio
Savivaldybė	Kupiškio r. sav.
Seniūnija	Subačiaus
Kadastro vietovė	Subačiaus
Vietovės pavadinimas	Skverbų, Žvirblionių k.

Žemės reformos žemėtvarkos projektui jiems prilyginamų planų rengimo ir įgyvendinimo metodikos 8 priedas

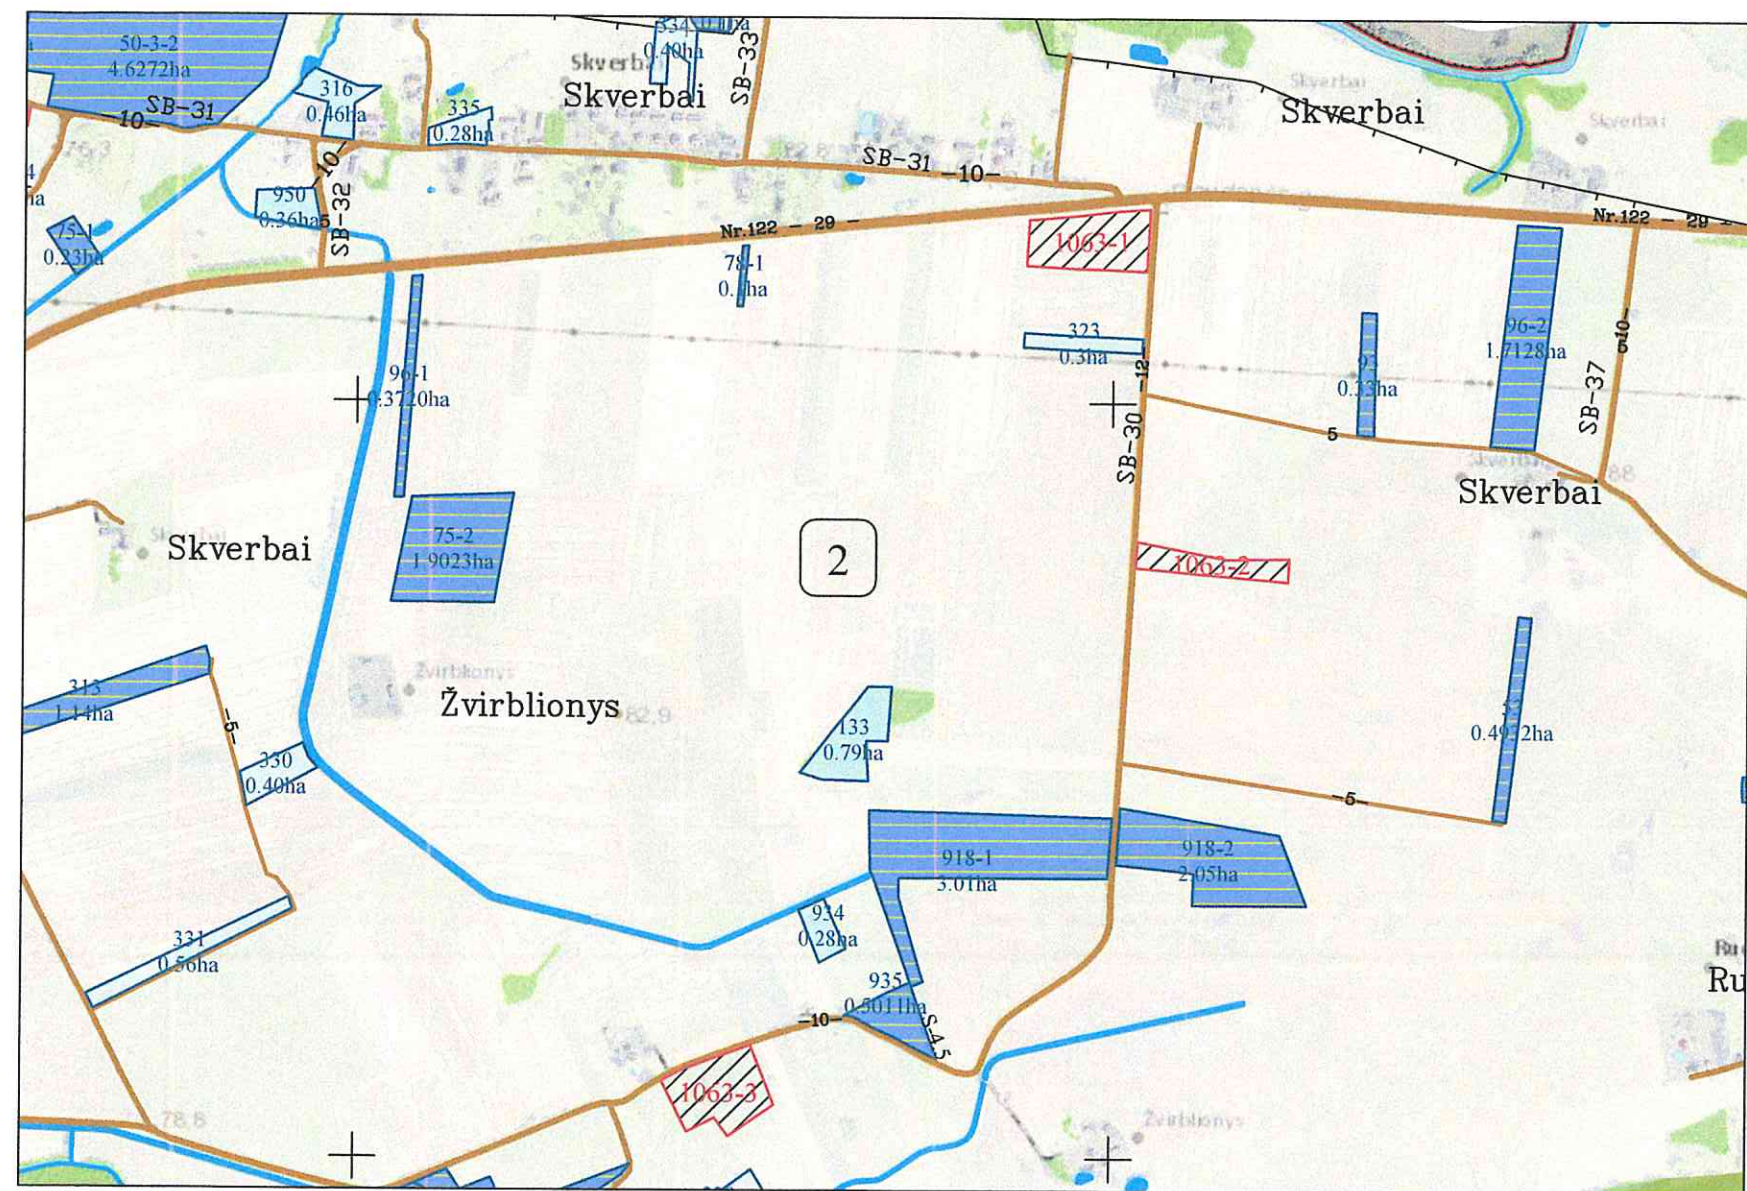

SUTARTINIAI ŽENKLAI	
Sutartinio ženklo žymėjimas	Sutartinio ženklo aprašymas
	Kadastro vietovės riba
	Bloko riba
	Bloko numeris
	Urbanizuota teritorija
	Rajono riba
	Krašto kelias
	Vietinės reikšmės kelias
	Upeliai, kanalai, drenažo grioviai
	Miškas
Skverbai, Žvirblionys	Vietovės pavadinimas
	Suprojektuoto patikėjimo teise valdyti žemės sklypo riba
	Kiti LVŽ plotai
	LŽF žemei priskirti anksčiau patvirtintame žemės reformos žemėtvarkos projekte ar jam prilyginamuose žemės sklypų planuose suprojektuoti žemės sklypai

SUPROJEKTUOTIEMS ŽEMĖS SKLYPAMS TAIKOMI SERVITUTAI, SPECIALIOSIOS ŽEMĖS IR MIŠKO NAUDOJIMO SĄLYGOS IR APRIBOJIMAI

Žemės sklypo numeris plane	Žemės sklypo plotas, ha	Žemės sklypui taikomi servitutai, specialiosios žemės ir miško naudojimo sąlygos ir apribojimai	
		kodas, aprašymas	plotas, ha
1063-1	1,15	101 - Viešųjų ryšių tinklų elektroninių ryšių infrastruktūros apsaugos zonos (II skyrius, vienoliktasis skirsnis)	0,03
		102 - Kelių apsaugos zonos (III skyrius, antrasis skirsnis)	0,67
		121 - Melioruotos žemės ir melioracijos statinių apsaugos zonos (VI skyrius, antrasis skirsnis)	1,15
		152 - Dirvožemio apsauga žemės ūkio paskirties sklypuose (VI skyrius, keturioliktasis skirsnis)	1,15
1063-2	0,56	102 - Kelių apsaugos zonos (III skyrius, antrasis skirsnis)	0,03
		121 - Melioruotos žemės ir melioracijos statinių apsaugos zonos (VI skyrius, antrasis skirsnis)	0,56
		152 - Dirvožemio apsauga žemės ūkio paskirties sklypuose (VI skyrius, keturioliktasis skirsnis)	0,56

SUPROJEKTUOTIEMS ŽEMĖS SKLYPAMS TAIKOMI SERVITUTAI, SPECIALIOSIOS ŽEMĖS IR MIŠKO NAUDOJIMO SĄLYGOS IR APRIBOJIMAI

Žemės sklypo numeris plane	Žemės sklypo plotas, ha	Žemės sklypui taikomi servitutai, specialiosios žemės ir miško naudojimo sąlygos ir apribojimai	
		kodas, aprašymas	plotas, ha
1063-3	1,07	102 - Kelių apsaugos zonos (III skyrius, antrasis skirsnis)	0,10
		121 - Melioruotos žemės ir melioracijos statinių apsaugos zonos (VI skyrius, antrasis skirsnis)	1,07
		152 - Dirvožemio apsauga žemės ūkio paskirties sklypuose (VI skyrius, keturioliktasis skirsnis)	0,99

SLUŽBINTAS
Infrastruktūros skyriaus
vyriausiasis architektas
(vyriausiasis specialistas)
Tomas Purmonavičius
7035-05-07

SUDERINTA:
Nacionalinė žemės tarnyba prie Aplinkos ministerijos
Panevėžio apygardos žemės tvarkymo ir administravimo skyrius
Renata T...
2025-03-27

Koordinacių sistema: Lietuvos koordinacių sistema LKS-94.
Kartografinis pagrindas: Lietuvos Respublikos teritorijos M 1:10 000 skaitmeninis rastrinis ortofotografinis žemėlapis ORT10LT, 2021

Projektui prilyginamo plano rengėjas:
Valstybės įmonės Žemės duomenų centro Šiaulių žemėtvarkos ir geodezijos skyriaus specialistas Valentinas Čybas
(pareigos, vardas ir pavardė, parašas, data)



Panevėžio apygardos žemės tvarkymo ir administravimo skyriaus vadėjas
PATVIRTINTA Nacionalinės žemės tarnybos prie AM skyriaus vadėjas
2025 m. gegužės 26 d.
Pakymu Nr. B.R.K.2-758-(15.6.6 E.)

PROJEKTUI PRILYGINAMAS PLANAS
M 1 : 5 000

Apskritis	Panevėžio
Savivaldybė	Kupiškio r. sav.
Seniūnija	Subačiaus
Kadastro vietovė	Subačiaus
Vietovės pavadinimas	Šaukliškių k.

Žemės reformos žemėtvarkos projektui jiems prilyginamų planų rengimo ir įgyvendinimo metodikos 8 priedas



SUTARTINIAI ŽENKLAI	
Sutartinio ženklo žymėjimas	Sutartinio ženklo aprašymas
	Kadastro vietovės riba
	Bloko riba
	Bloko numeris
	Urbanizuota teritorija
	Rajono riba
	Krašto kelias
	Vietinės reikšmės kelias
	Upeliai, kanalai, drenažo grioviai
	Valstybinės reikšmės miškas
	Miškas
Šaukliškiai	Vietovės pavadinimas
	Suprojektuotas nuomoti iš valstybės žemės sklypas
	Kiti LŽF plotai
	LŽF žemei priskirti anksčiau patvirtintame žemės reformos žemėtvarkos projekte ar jam prilyginamuose žemės sklypų planuose suprojektuoti žemės sklypai

SUPROJEKTUOTIEMS ŽEMĖS SKLYPAMS TAIKOMI SERVITUTAI, SPECIALIOSIOS ŽEMĖS IR MIŠKO NAUDOJIMO SĄLYGOS IR APRIBOJIMAI

Žemės sklypo numeris plane	Žemės sklypo plotas, ha	Žemės sklypui taikomi servitutai, specialiosios žemės ir miško naudojimo sąlygos ir apribojimai	
		kodas, aprašymas	plotas, ha
1062	0.59	101 – Viešųjų ryšių tinklų elektroninių ryšių infrastruktūros apsaugos zonos (II skyrius, vienoliktasis skirsnis)	0.02
		102 – Kelių apsaugos zonos (III skyrius, antrasis skirsnis)	0.09
		106 – Elektros tinklų apsaugos zonos (III skyrius, ketvirtasis skirsnis)	0.02
		152 – Dirvožemio apsauga žemės ūkio paskirties sklypuose (VI skyrius, keturioliktasis skirsnis)	0.57
		S – 214 Kelio servitutas – teisė važiuoti transporto priemonėmis, naudotis pėsčiųjų taku, varyti galvijus (tarnaujantis daiktas)	0.02

Nacionalinės žemės tarnybos prie AM
Panevėžio apygardos žemės tvarkymo ir administravimo skyriaus
vyresnioji patarėja

Renata Tubienė
2025-03-27

SUDERINTA:
Nacionalinė žemės tarnyba prie Aplinkos ministerijos Panevėžio apygardos žemės tvarkymo ir administravimo skyrius

Projektui prilyginamo plano rengėjas:
Valstybės įmonės Žemės duomenų centro Šiaulių žemėtvarkos ir geodezijos skyriaus specialistas Valentinas Čybas

(pareigos, vardas ir pavardė, parašas, data)

Koordinatų sistema: Lietuvos koordinatų sistema LKS-94.
Kartografinis pagrindas: Lietuvos Respublikos teritorijos M 1:10 000 skaitmeninis rastrinis ortofotografinis žemėlapis ORT10LT, 2021


SUDERINTA
Infrastruktūros skyriaus
vyriausiasis architektas
(vyriausiasis specialistas)
Tomas Furmonavičius
2025-05-07



PANEVŽIO APYGARDOS ŽEMĖS TVARKYMO IR ADMINISTRAVIMO SKYRIAUS VADĖJO
2025 m. gegužės 26 d.
PATVIRTINTA Nacionalinės žemės tarnybos prie AM įsakymu Nr. 6 RKJ-458-(15-6.6E)

Apskritis	Panevėžio
Savivaldybė	Kupiškio r. sav.
Seniūnija	Subačiaus
Kadastro vietovė	Subačiaus
Vietovės pavadinimas	Subačiaus mstl.

PROJEKTUI PRILYGINAMAS PLANAS
M 1 : 2 000

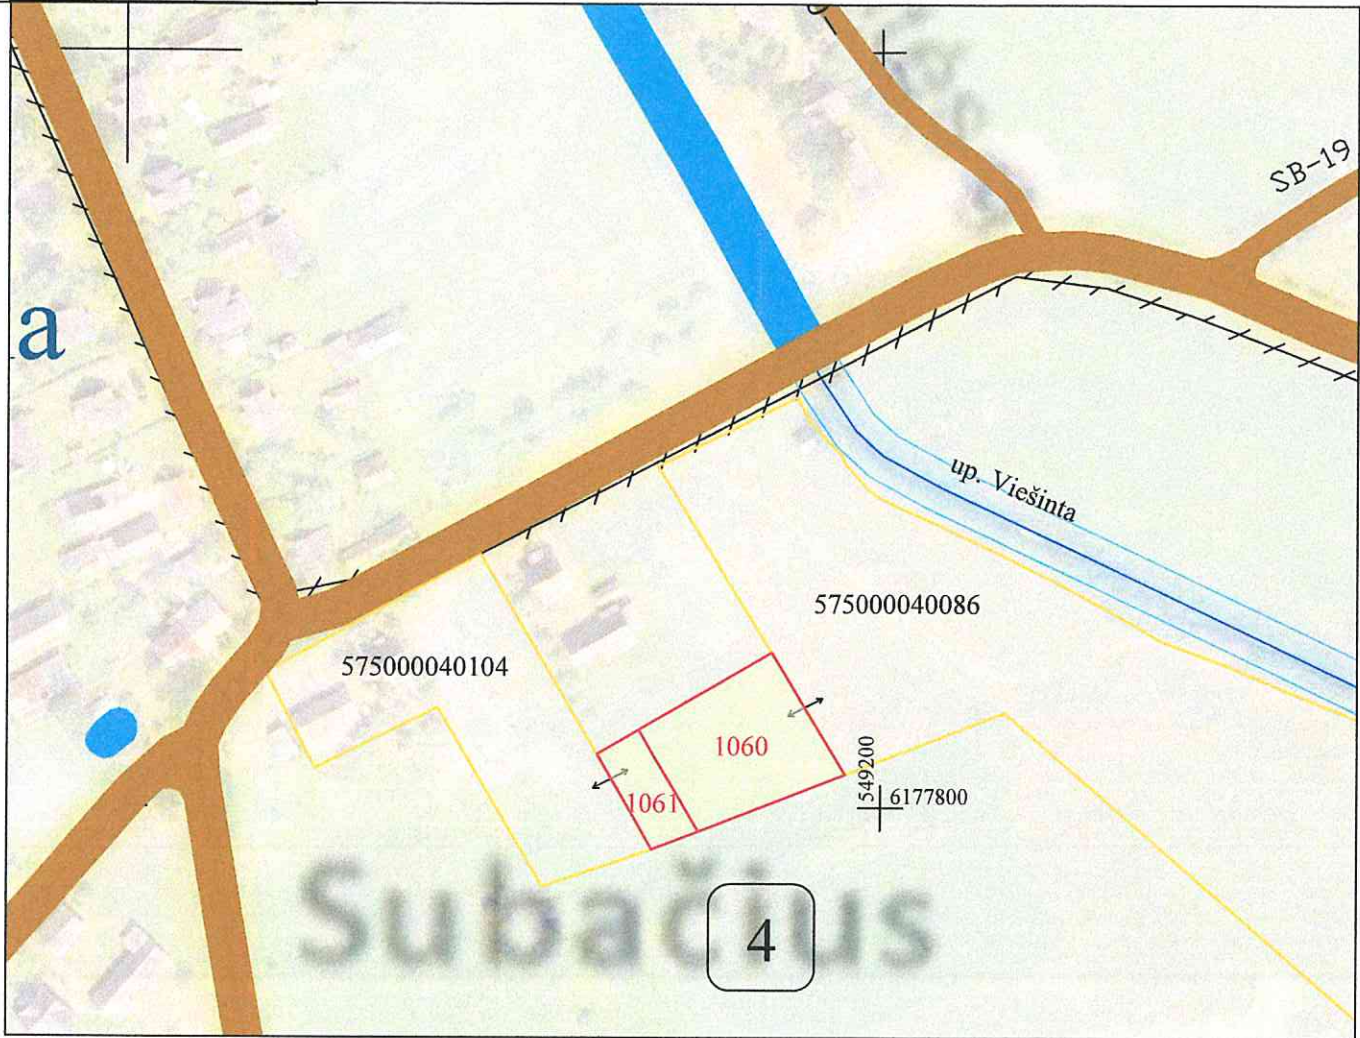

SUTARTINIAI ŽENKLAI	
Sutartinio ženklo žymėjimas	Sutartinio ženklo aprašymas
	Kadastro vietovės riba
	Bloko riba
	Bloko numeris
	Urbanizuota teritorija
	Rajono riba
	Rajoninis kelias
	Vietinės reikšmės kelias
	Upeliai, kanalai, drenažo grioviai
	Valstybinės reikšmės miškas
	Miškas
Subačiaus mstl.	Vietovės pavadinimas
	Suprojektuotas pirkti iš valstybės žemės sklypas
	Kiti LŽF plotai
	LŽF žemei priskirti anksčiau patvirtintame žemės reformos žemėtvarkos projekte ar jam prilyginamuose žemės sklypų planuose suprojektuoti žemės sklypai

SUPROJEKTUOTIEMS ŽEMĖS SKLYPAMS TAIKOMI SERVITUTAI, SPECIALIOSIOS ŽEMĖS IR MIŠKO NAUDOJIMO SĄLYGOS IR APRIBOJIMAI			
Žemės sklypo numeris plane	Žemės sklypo plotas, ha	Žemės sklypui taikomi servitutai, specialiosios žemės ir miško naudojimo sąlygos ir apribojimai	
		kodas, aprašymas	plotas, ha
1060	0.1310	152 - Dirvožemio apsauga žemės ūkio paskirties sklypuose (VI skyrius, keturioliktasis skirsnis)	0.1310
1061	0.0390	-	0.0390

Koordinatų sistema: Lietuvos koordinatų sistema LKS-94.
Kartografinis pagrindas: Lietuvos Respublikos teritorijos M 1:10 000 skaitmeninis rastrinis ortofotografinis žemėlapis ORT10LT, 2021

SHOEFKINT
Infrastruktūros skyriaus
vyriausiasis architektas
(vyriausiasis specialistas)
Tomas Furmanavičius
2025-03-07

SUDERINTA:
Nacionalinė žemės tarnyba prie Aplinkos ministerijos Panevėžio apygardos žemės tvarkymo ir administravimo skyrius


Nacionalinės žemės tarnybos prie AM
Panevėžio apygardos žemės tvarkymo
ir administravimo skyriaus
vyresnioji patarėja
Renata Tubienė
2025-03-27

Projektui prilyginamo plano rengėjas:
Valstybės įmonės Žemės duomenų centro Šiaulių žemėtvarkos ir geodezijos skyriaus specialistas Valentinas Čybas
(pareigos, vardas ir pavardė, parašas, data)

(pareigos, vardas ir pavardė, parašas, data)
Valstybės įmonė
ŽEMĖS ŪKIO
DUOMENŲ CENTRAS
2025-04-02
Nr.17
VILNIUS

PANEVŽIO APSKRITIES KUPIŠKIO RAJONO SAVIVALDYBĖS
SUBAČIAUS SENIŪNIJOS SUBAČIAUS KADASTRO VIETOVĖS
ANKSČIAU PATVIRTINTAME ŽEMĖS REFORMOS ŽEMĖTVARKOS PROJEKTE ŽEMĖS
PLANO (IŠTRAUKA)

M1:5000

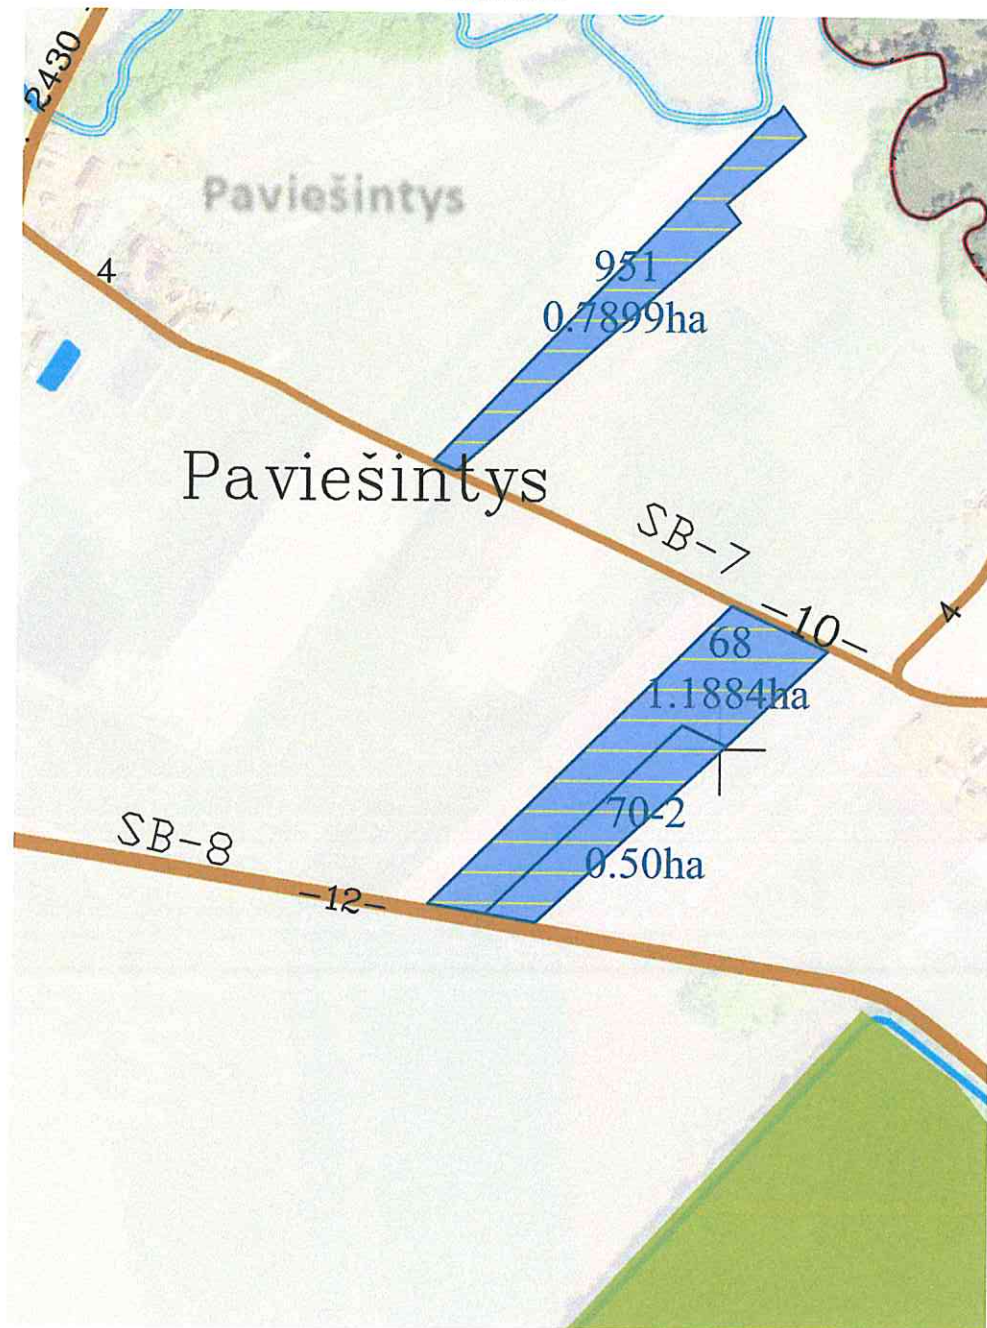

Panevėžio apygardos
žemės tvarkymo ir administravimo

PATVIRTINTA
Nacionalinės žemės tarnybos prie A.M.
2025 m. gegužės 26 d.
įsakymu Nr. 8 AKY-758-(15.6.6E)

Sklypo Nr.	Sklypo plotas (ha)
70-2	0,50

Pareigos	Vardas, pavardė	Parašas	Data
Specialistas	Valentinas Čybas		2025-04-02



PANEVŽIO APSKRITIES KUPIŠKIO RAJONO SAVIVALDYBĖS
SUBAČIAUS SENIŪNIJOS SUBAČIAUS KADASTRO VIETOVĖS
ANKSČIAU PATVIRTINTAME ŽEMĖS REFORMOS ŽEMĖTVARKOS PROJEKTE ŽEMĖS
PLANO (IŠTRAUKA)

M1:5000



Panevėžio apygardos
žemės žvalymo ir administravimo skyriaus vadėja

PATVIRTINTA
Nacionalinės žemės tarnybos prie A.M.
2021 m. gegužės 26 d.
įsakymu Nr. GRKY-258-(15.6.6E.)

Sklypo Nr.	Sklypo plotas (ha)
86	4,69

Pareigos	Vardas, pavardė	Parašas	Data
Specialistas	Valentinas Čybas		2025-04-02

