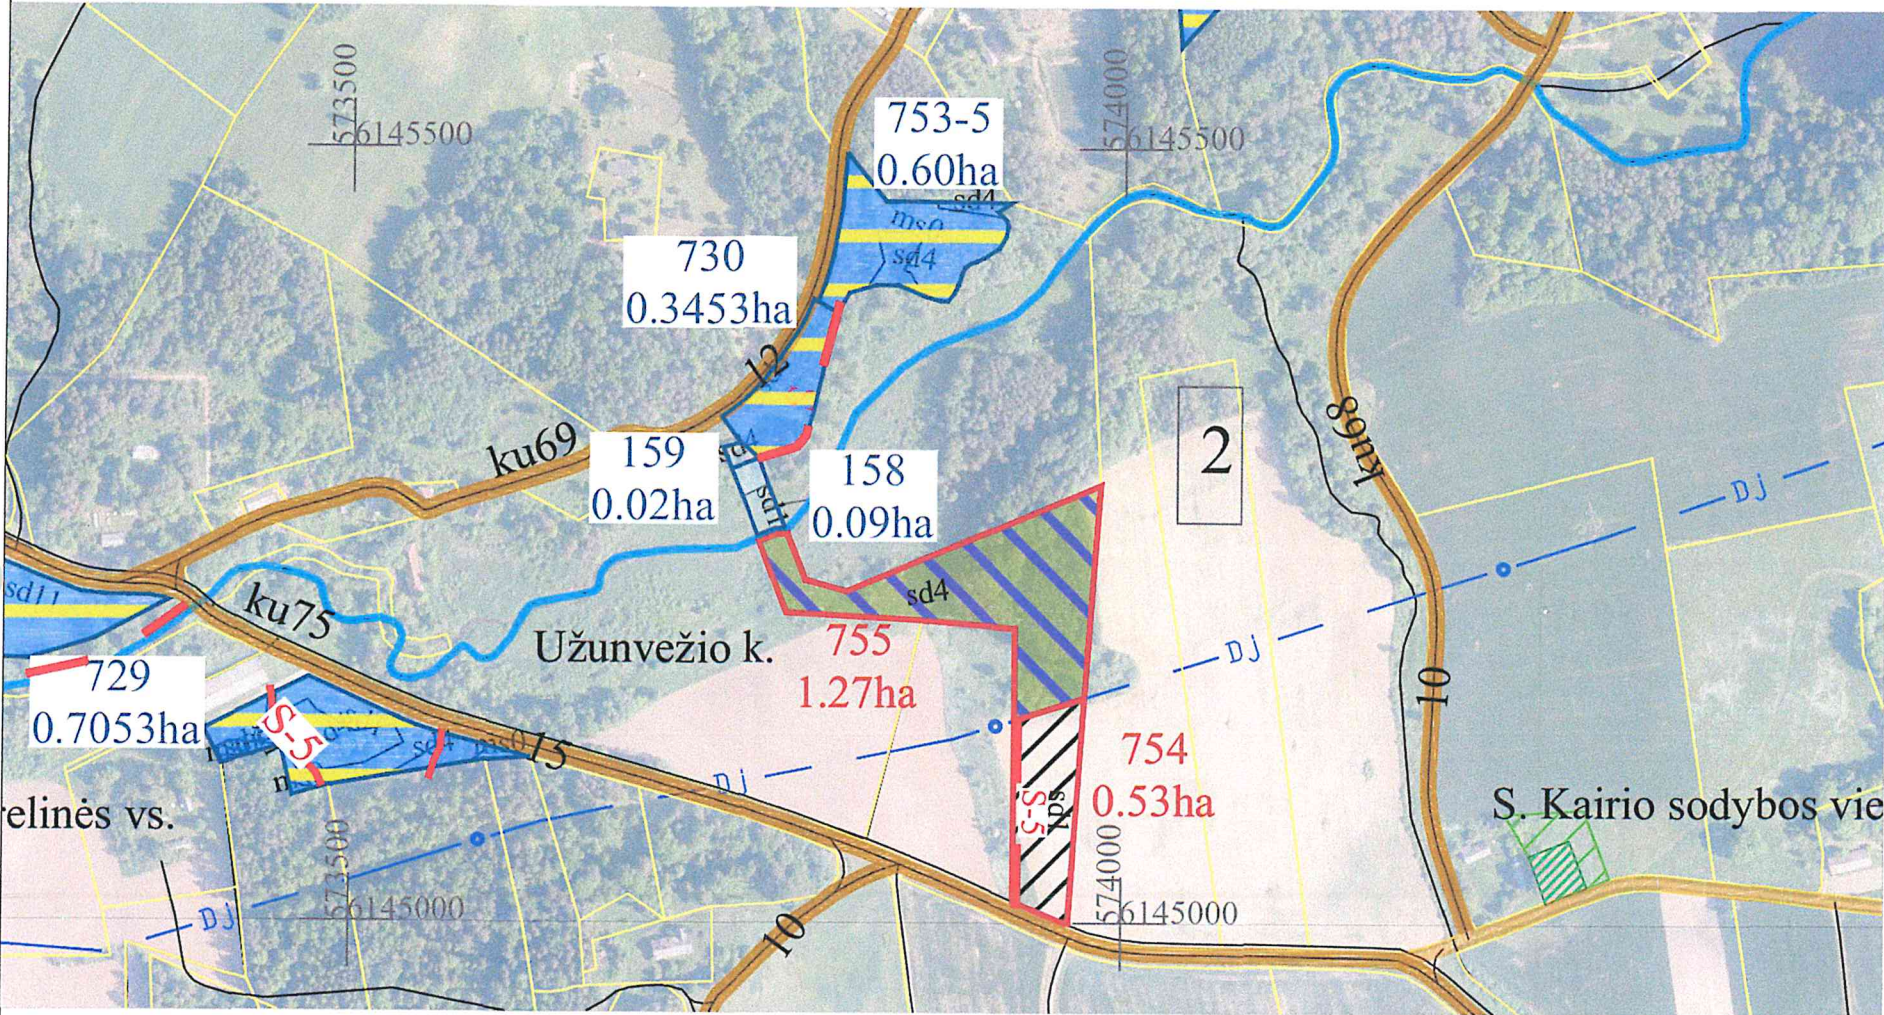


Kaimas	Užunvežio
Kadastro vietovė	Gražiavietės
Seniūnija	Kurklių
Miestas (rajonas)	Anykščių
Apskritis	Utenos

UTENOS APSKRITIES ANYKŠČIŲ RAJONO KURKLIŲ SENIŪNIJOS GRAŽIAVIETĖS KADASTRO VIETOVĖS ŽEMĖS REFORMOS ŽEMĖTVARKOS PROJEKTUI PRILYGINAMAS PLANAS
M 1 : 5 000



SUPROJEKTUOTIEMS ŽEMĖS SKLYPAMS TAIKOMI SERUITUTAI. SPECIALIOSIOS ŽEMĖS IR MIŠKO NAUDOJIMO SĄLYGOS IR APRIBOJIMAI			
Žemės sklypo numeris plane	Žemės sklypo plotas, ha	Žemės sklypui taikomi servitutai, specialiosios žemės ir miško naudojimo sąlygos ir apribojimai	
		kodas, aprašymas	plotas, ha
754 / 0002	0,53	102 - Kelių apsaugos zonos (III skyrius, antrasis skirsnis)	0,01
		107 - Magistralinių dujotiekių ir naftotiekių (produktotiekių) apsaugos zonos (III skyrius, penktasis skirsnis)	0,12
		121 - Melioruotos žemės ir melioracijos statinių apsaugos zonos (VI skyrius, antrasis skirsnis)	0,17
		152 - Dirvožemio apsauga žemės ūkio paskirties žemės sklypuose (VI skyrius, keturioliktasis skirsnis)	0,53
		214 - Kelio servitutas - teisė važiuoti transporto priemonėmis, naudotis pėsčiųjų taku, varyti galvijus (tarnaujantis daiktas)	0,06
755 / 0002	1,27	107 - Magistralinių dujotiekių ir naftotiekių (produktotiekių) apsaugos zonos (III skyrius, penktasis skirsnis)	0,13
		121 - Melioruotos žemės ir melioracijos statinių apsaugos zonos (VI skyrius, antrasis skirsnis)	0,09
		126 - Miško žemė (VI skyrius, trečiasis skirsnis)	1,27
		163 - Paviršinių vandens telkinių apsaugos zonos (VI skyrius, septintasis skirsnis)	0,45
		164 - Paviršinių vandens telkinių pakrantės apsaugos juostos (VI skyrius, aštuntasis skirsnis)	0,04

SUTARTINIAI ŽENKLAI	
Sutartinio ženklo žymėjimas	Sutartinio ženklo aprašymas
	Kadastro vietovės riba
	Bloko riba
	Vietinės reikšmės viešieji keliai
	Suprojektuotas pardavimui aukcione žemės sklypas
	Suprojektuoti nuomai žemės sklypai
	Laisvos žemės fondo žemės plotai
	LŽF žemei priskirti anksčiau patvirtintame žemės reformos žemėtvarkos projekte ar jam prilyginamuose žemės sklypų planuose suprojektuoti žemės sklypai
	Valstybinės reikšmės miškų plotai
	Bloko numeris
	Servitutinis kelias



Plane panaudoti duomenys:
ORTLT © Nacionalinė žemės tarnyba prie AM, 2021
GRPK © Aplinkos ministerija, 2025

SUDERINTA:
Nacionalinės žemės tarnybos prie Aplinkos ministerijos Panevėžio apygardos žemės tvarkymo ir administravimo skyrius

Renata Tubienė
Nacionalinės žemės tarnybos prie Aplinkos ministerijos Panevėžio apygardos žemės tvarkymo ir administravimo skyrius

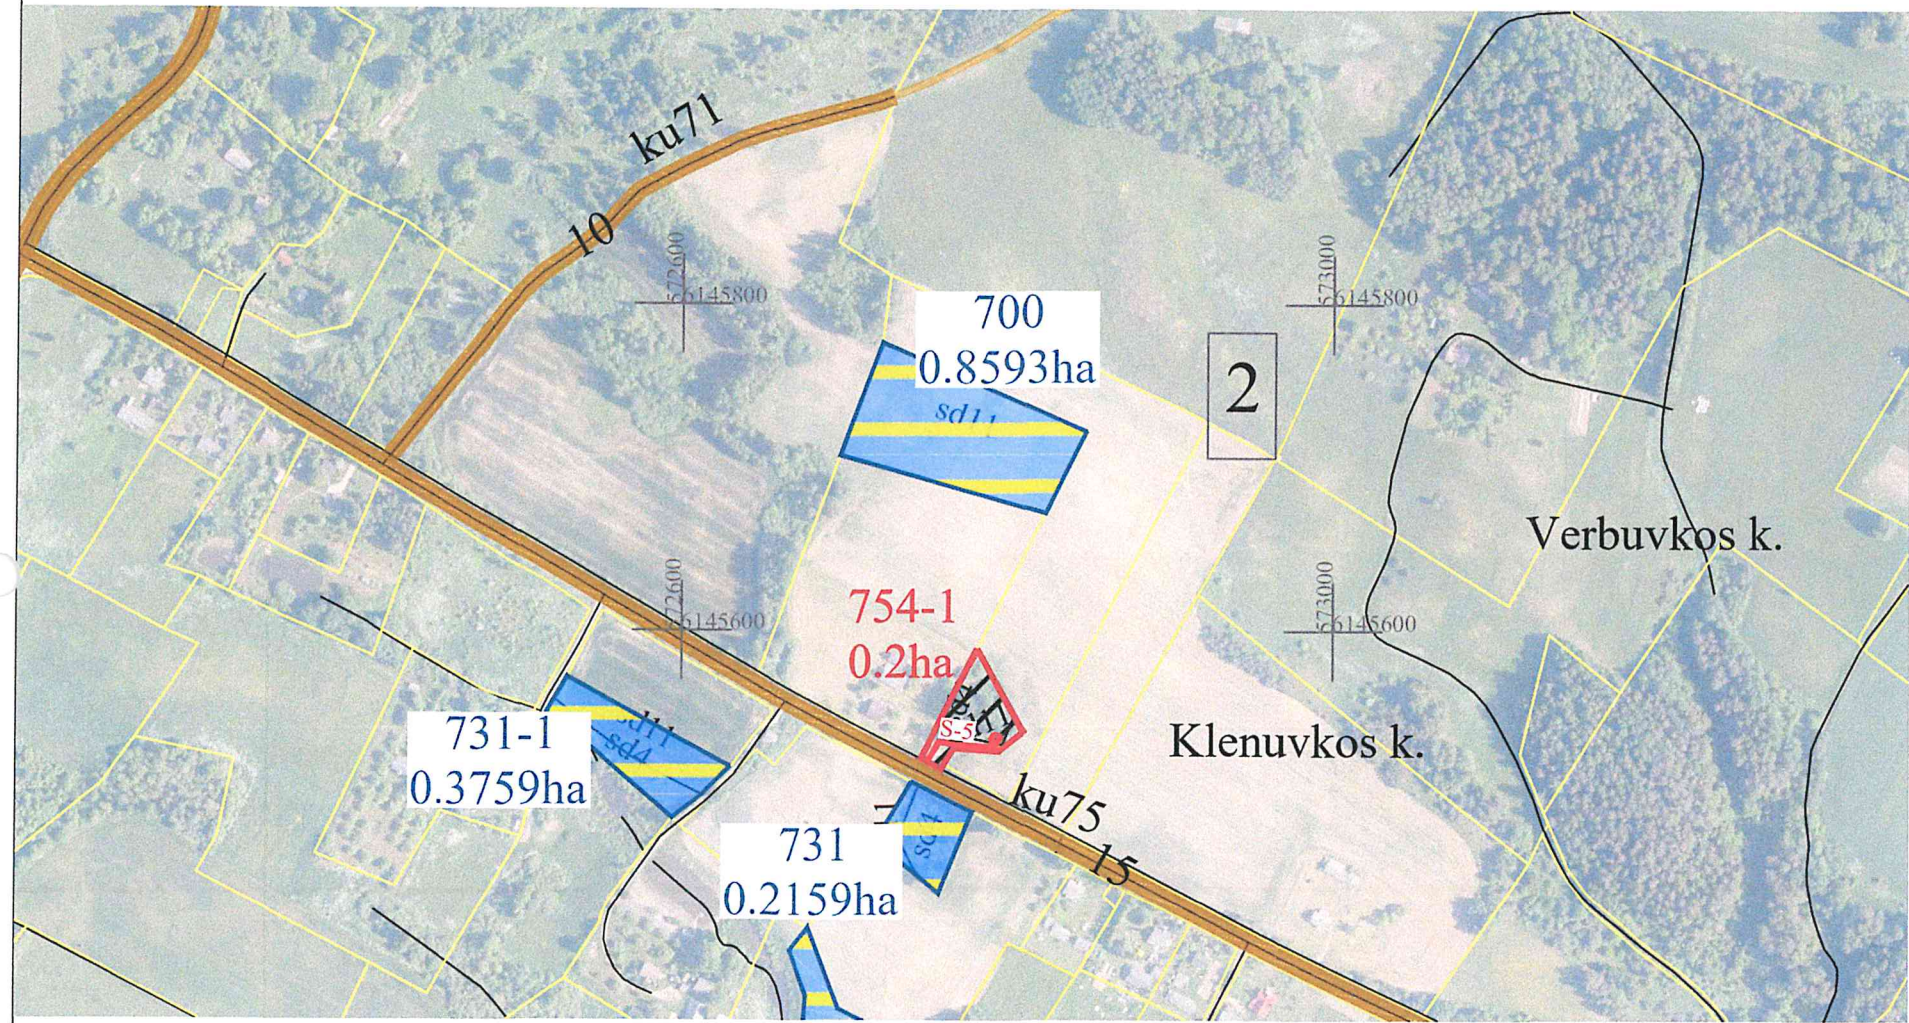
Violeta
(parašas) (data)

PATVIRTINTA:
Nacionalinės žemės tarnybos prie Aplinkos ministerijos Panevėžio apygardos žemės tvarkymo ir administravimo skyrius

Laura Strekienė
Žemės reformos žemėtvarkos projektui prilyginamo plano rengėjas:
Valstybės įmonės Žemės ūkio duomenų centro
(juridinio asmens ar kitos užsienio organizacijos pavadinimas, kai plano rengėjas dirba Geodzijos, žemėtvarkos ir teritorijų planavimo skyrius
(juridiniame asmenyje ar kitose užsienio organizacijose)
Projekto autorė Laura Strekienė 2025-05-02, 2R-ŽR-421
(Plano rengėjo vardas ir pavardė, parašas, data, kvalifikacijos pažymėjimo Nr.)

Kaimas	Klenuvkos
Kadastro vietovė	Gražiavietės
Seniūnija	Kurklių
Miestas (rajonas)	Anykščių
Apskritis	Utenos

UTENOS APSKRITIES ANYKŠČIŲ RAJONO KURKLIŲ SENIŪNIJOS GRAŽIAVIETĖS KADASTRO VIETOVĖS ŽEMĖS REFORMOS ŽEMĖTVARKOS PROJEKTUI PRILYGINAMAS PLANAS
M 1 : 2 000



SUPROJEKTUOTIEMS ŽEMĖS SKLYPAMS TAIKOMI SERVITUTAI, SPECIALIOSIOS ŽEMĖS IR MIŠKO NAUDOJIMO SĄLYGOS IR APRIBOJIMAI			
Žemės sklypo numeris plane	Žemės sklypo plotas, ha	Žemės sklypui taikomi servitutai, specialiosios žemės ir miško naudojimo sąlygos ir apribojimai	
		kodas, aprašymas	plotas, ha
754-1 / 0002	0,20	102 - Kelių apsaugos zonos (III skyrius, antrasis skirsnis)	0,01
		106 - Elektros tinklų apsaugos zonos (III skyrius, ketvirtasis skirsnis)	0,01
		120 - Požeminio vandens vandenviečių apsaugos zonos (VI skyrius, vienuoliktasis skirsnis)	0,1
		149 - Vandens tiekimo ir nuotekų, paviršinių nuotekų tvarkymo infrastruktūros apsaugos zonos (III skyrius, dešimtas skirsnis)	0,01
		152 - Dirvožemio apsauga žemės ūkio paskirties žemės sklypuose (VI skyrius, keturioliktasis skirsnis)	0,20
		214 - Kelio servitutas - teisė važiuoti transporto priemonėmis, naudotis pėsčiųjų taku, varyti galvijus (tarnaujantis daiktas)	0,04

SUTARTINIAI ŽENKLAI	
Sutartinio ženklo žymėjimas	Sutartinio ženklo aprašymas
	Kadastro vietovės riba
	Bloko riba
	Vietinės reikšmės viešieji keliai
	Suprojektuotas pardavimui aukcione žemės sklypas
	Suprojektuoti nuomai žemės sklypai
	Laisvos žemės fondo žemės plotai
	LŽF žemei priskirti ankščiau patvirtintame žemės reformos žemėtvarkos projekte ar jam prilyginamuose žemės sklypų planuose suprojektuoti žemės sklypai
	Valstybinės reikšmės miškų plotai
	Bloko numeris
	Servitutinis kelias



Plane panaudoti duomenys:
ORTLT © Nacionalinė žemės tarnyba prie AM, 2021
GRPK © Aplinkos ministerija, 2025

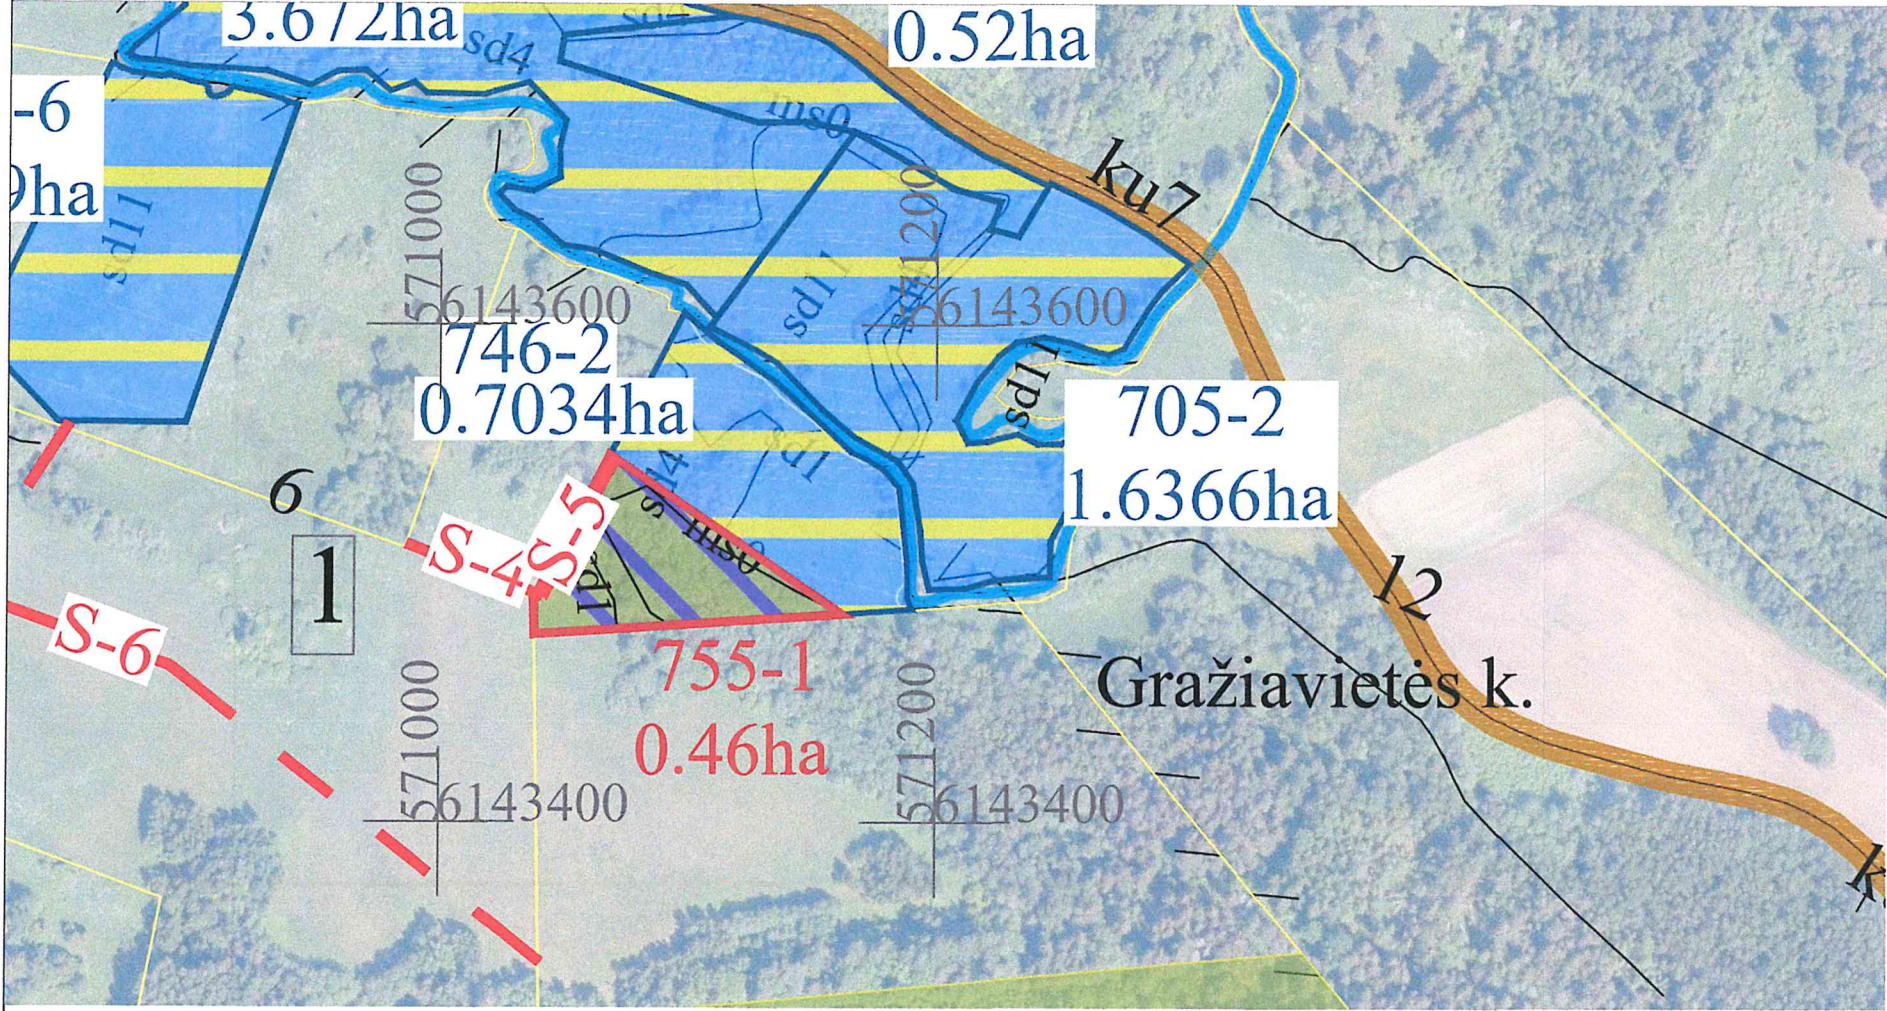
SUDERINTA:
Nacionalinės žemės tarnybos prie Aplinkos ministerijos Panevėžio apygardos žemės tvarkymo ir administravimo skyrius
Panevėžio apygardos žemės tvarkymo ir administravimo skyriaus vyresnioji patarėja
(parašas) (data) 2025-05-05

Nacionalinės žemės tarnybos prie Aplinkos ministerijos Panevėžio apygardos žemės tvarkymo ir administravimo skyrius
Vyresnioji specialisto patarėja
(parašas) (data) 2025-05-05

PATVIRTINTA:
Nacionalinės žemės tarnybos prie Aplinkos ministerijos Panevėžio apygardos žemės tvarkymo ir administravimo skyrius
Žemės reformos žemėtvarkos projektui prilyginamo plano rengėjas:
Valstybės įmonės Žemės ūkio duomenų centro
(juridinio asmens ar kitos užsienio organizacijos pavadinimas, kai plano rengėjas dirba Geodzijos, žemėtvarkos ir teritorijų planavimo skyrius
(juridiniame asmenyje, ar kitose užsienio organizacijose)
Projekto autorė Laura Streikienė 2025-05-02, 2R-ŽR-421
(Plano rengėjo vardas ir pavardė, parašas, data, kvalifikacijos pažymėjimo Nr.)

Kaimas	Gražiavietės
Kadastro vietovė	Gražiavietės
Seniūnija	Kurklių
Miestas (rajonas)	Anykščių
Apskritis	Utenos

UTENOS APSKRITIES ANYKŠČIŲ RAJONO KURKLIŲ SENIŪNIJOS GRAŽIAVIETĖS KADASTRO VIETOVĖS
ŽEMĖS REFORMOS ŽEMĖTVARKOS PROJEKTUI PRILYGINAMAS PLANAS
M 1 : 5 000



SUPROJEKTUOTIEMS ŽEMĖS SKLYPAMS TAIKOMI SERVITUTAI, SPECIALIOSIOS ŽEMĖS IR MIŠKO NAUDOJIMO SĄLYGOS IR APRIBOJIMAI			
Žemės sklypo numeris plane	Žemės sklypo plotas, ha	Žemės sklypui taikomi servitutai, specialiosios žemės ir miško naudojimo sąlygos ir apribojimai	
		kodas, aprašymas	plotas, ha
755-1 / 0001	0,46	126 - Miško žemė (VI skyrius, trečiasis skirsnis)	0,46
		163 - Paviršinių vandens telkinių apsaugos zonos (VI skyrius, septintasis skirsnis)	0,10
		214 - Kelio servitutas - teisė važiuoti transporto priemonėmis, naudotis pėsčiųjų taku, varyti galvijus (tarnaujantis daiktas)	0,03

SUTARTINIAI ŽENKLAI	
Sutartinio ženklo žymėjimas	Sutartinio ženklo aprašymas
	Kadastro vietovės riba
	Bloko riba
	Vietinės reikšmės viešieji keliai
	Suprojektuotas pardavimui aukcione žemės sklypas
	Suprojektuoti nuomai žemės sklypai
	Laisvos žemės fondo žemės plotai
	LŽF žemei priskirti ankščiau patvirtintame žemės reformos žemėtvarkos projekte ar jam prilyginamuose žemės sklypų planuose suprojektuoti žemės sklypai
	Valstybinės reikšmės miškų plotai
	Bloko numeris
	Servitutinis kelias

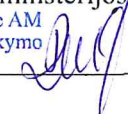


Plane panaudoti duomenys:

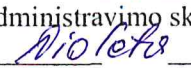
ORTLT © Nacionalinė žemės tarnyba prie AM, 2021
GRPK © Aplinkos ministerija, 2025

SUDERINTA:

Nacionalinės žemės tarnybos prie Aplinkos ministerijos/Panevėžio apygardos žemės tvarkymo ir administravimo skyrius

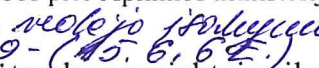
 2025-05-05 (data)

Nacionalinės žemės tarnybos prie Aplinkos ministerijos Panevėžio apygardos žemės tvarkymo ir administravimo skyrius

 2025-05-05 (data)

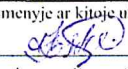
PATVIRTINTA:

Nacionalinės žemės tarnybos prie Aplinkos ministerijos Panevėžio apygardos žemės tvarkymo ir administravimo skyrius

 2025-05-28 (data)

Valstybės įmonės Žemės ūkio duomenų centro
(juridinio asmens ar kitos užsienio organizacijos pavadinimas, kai plano rengėjas dirba

Geodzijos, žemėtvarkos ir teritorijų planavimo skyrius
(juridiniame asmenyje ar kitoje užsienio organizacijoje)

Projekto autorė Laura Streikienė  2025-05-02, 2R-ŽR-421
(Plano rengėjo vardas ir pavardė, parašas, data, kvalifikacijos pažymėjimo Nr.)