


SPRENDINIŲ BRĖŽINYS Kad. Nr. 7910/1:1060 M1:2000

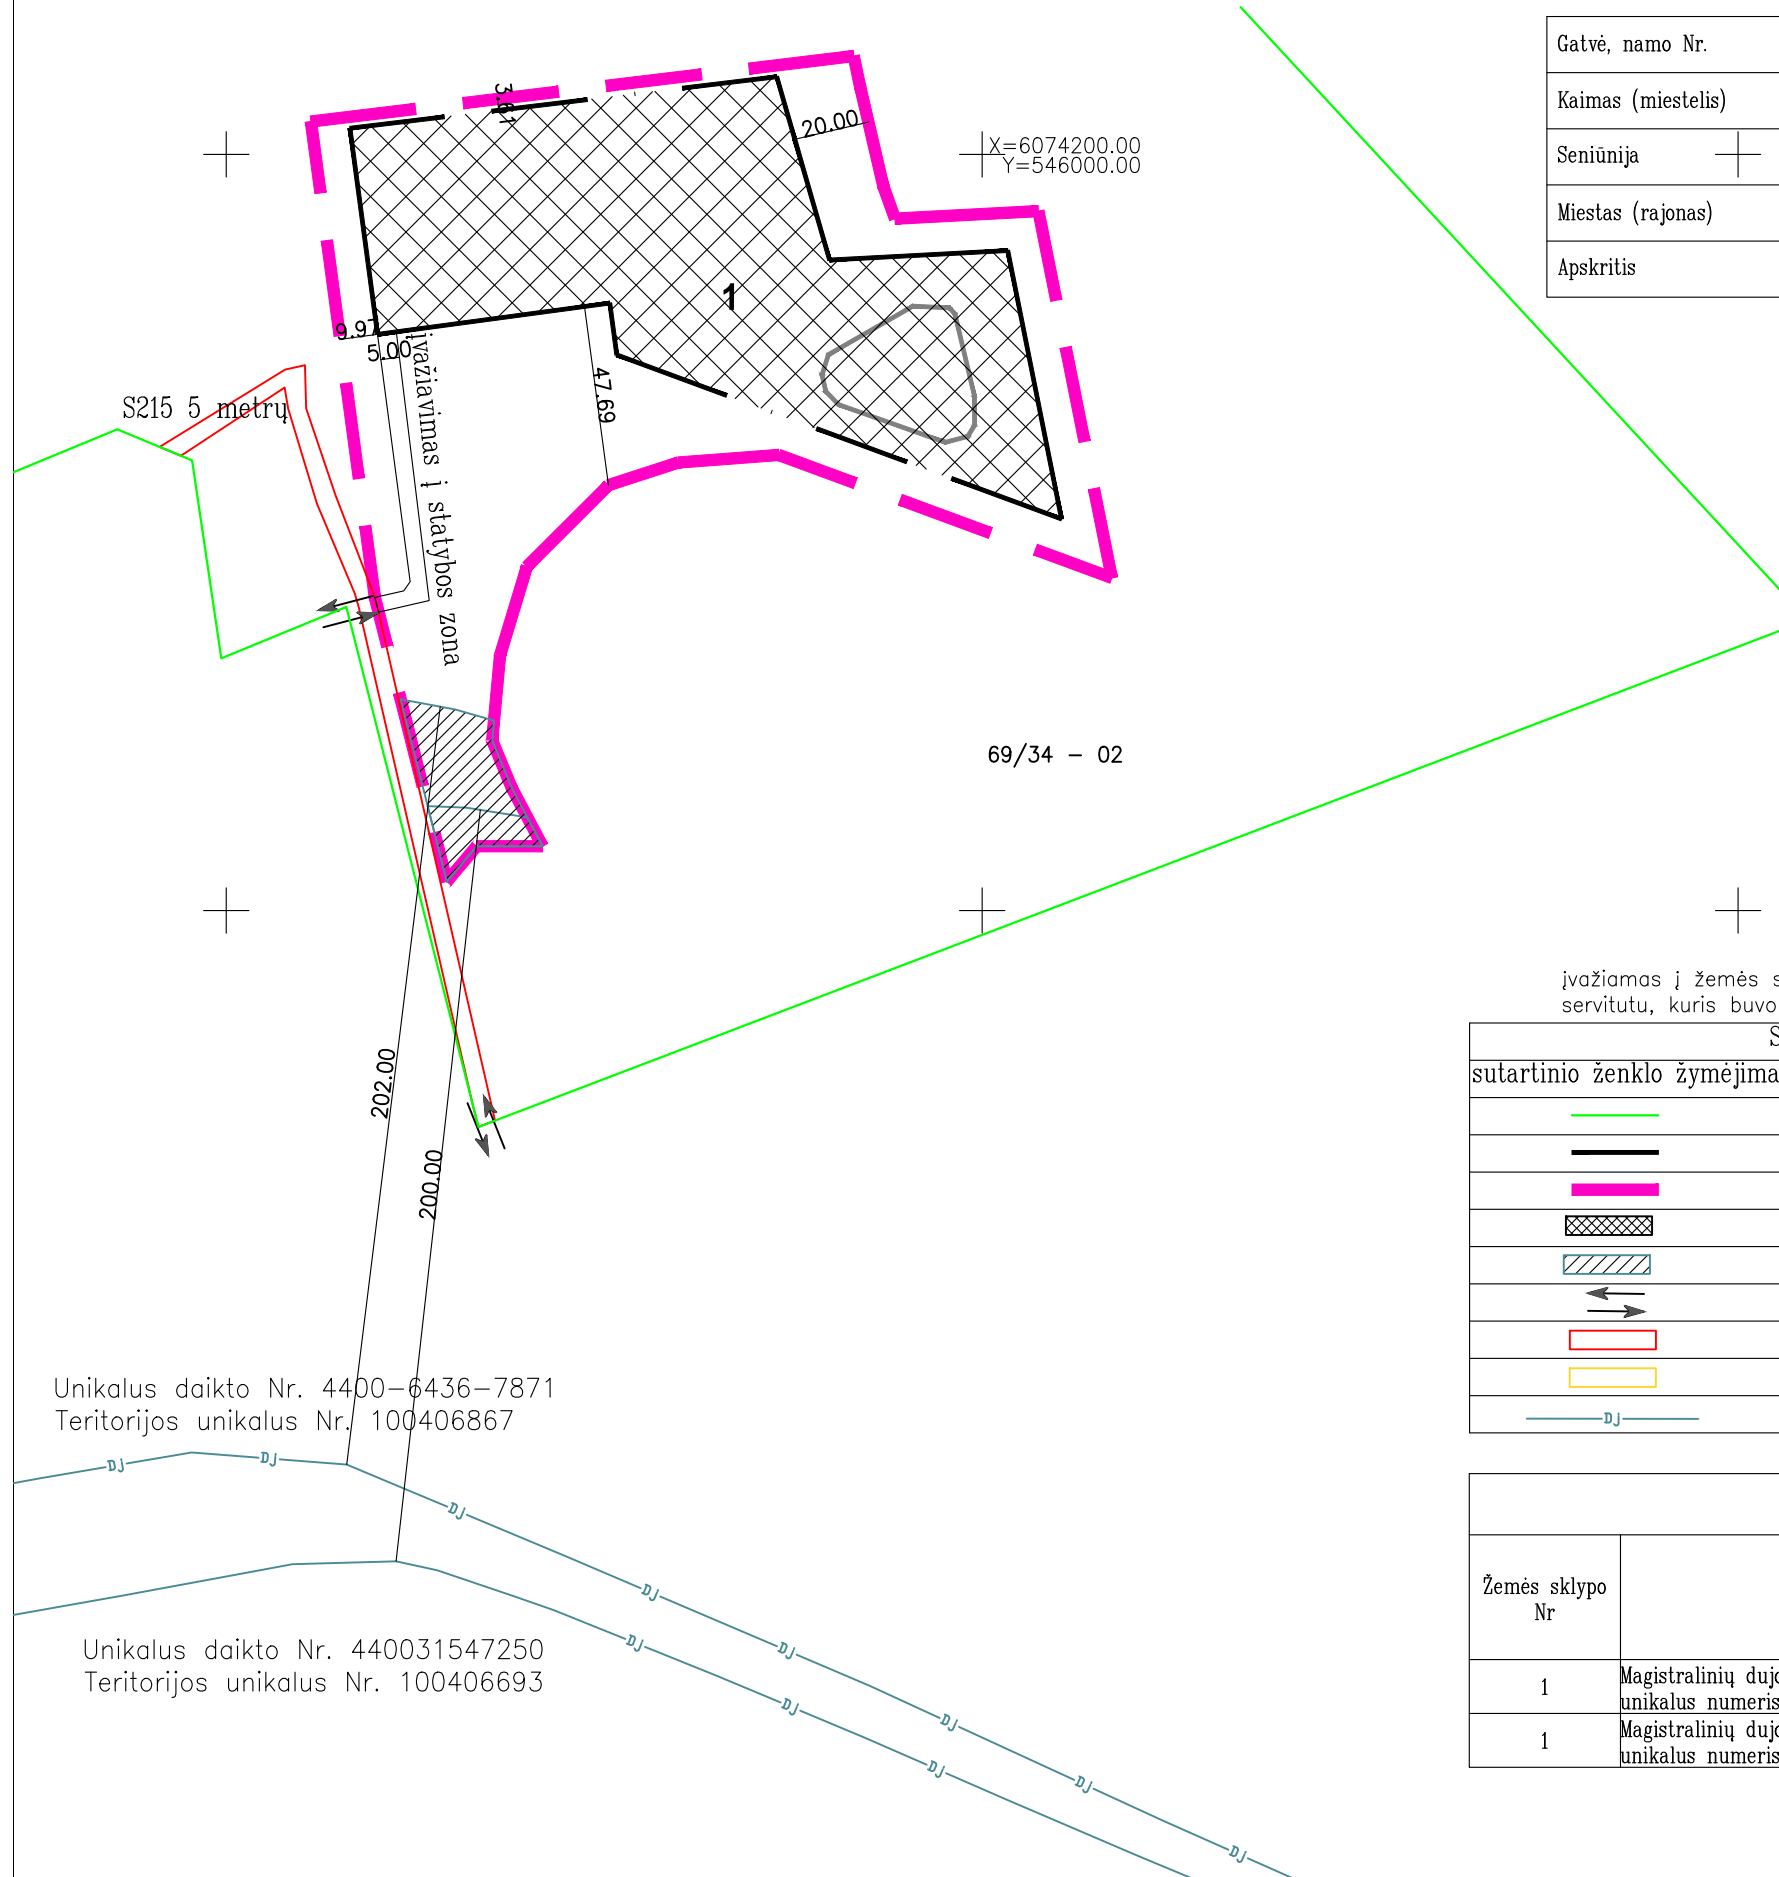

Gatvė, namo Nr.	
Kaimas (miestelis)	Žebertonių
Seniūnija	Elektrėnų
Miestas (rajonas)	Elektrėnų sav.
Apskritis	Vilniaus

įvažiavas į žemės sklypą per gretimą sklypą
servitutu, kuris buvo suprojektuotas sklypo padalinimo metu ZSFP-112275

Sutartiniai ženklai

sutartinio ženklo žymėjimas	sutartinio ženklo aprašymas
	Įregistruotų žemės sklypų ribos pamatuotos kadastriniais matavimais
	Planuojama ūkininko sodybos riba
	Planuojama žemės sklypo riba
	Planuojama statinių zona 1
	Magistralinio dujotiekių vietovės klasių teritorija (III skyrius, septintasis skirsnis) 200 m.
	Planuojami įvažiavimai, išvažiavimai
	Suprojektuoti servitutai projekte ZSFP-112275
	Dirvožemio apsauga žemės ūkio paskirties žemės sklypuose (VI skyrius, keturi liktasis skirsnis)
	Magistralinis dujotiekis

nustatytos specialiosios žemės naudojimo sąlygos

Žemės sklypo Nr	Specialiosios žemės naudojimo sąlygos pavadinimas	Teritorijos, kurioje turi būti taikoma specialioji žemės naudojimo sąlyga, plotas, ha
1	Magistralinių dujotiekių vietovės klasių teritorija (III skyrius, septintasis skirsnis) Teritorijos unikalus numeris: 100406867	0,0915
1	Magistralinių dujotiekių vietovės klasių teritorija (III skyrius, septintasis skirsnis) teritorijos unikalus numeris: 100406693	0,0299

Unikalus daikto Nr. 4400-6436-7871
Teritorijos unikalus Nr. 100406867

Unikalus daikto Nr. 440031547250
Teritorijos unikalus Nr. 100406693