



**NACIONALINĖS ŽEMĖS TARNYBOS
PRIE APLINKOS MINISTERIJOS
VILNIAUS APYGARDOS ŽEMĖS TVARKYMO IR
ADMINISTRAVIMO SKYRIAUS
VEDĖJAS**

**ĮSAKYMAS
DĖL VILNIAUS APSKRITIES VILNIAUS RAJONO SUŽIONIŲ SENIŪNIJOS VERIŠKIŲ
KADASTRO VIETOVĖS ŽEMĖS SKLYPŲ PLANŲ, KURIE PRILYGINAMI ŽEMĖS
REFORMOS ŽEMĖTVARKOS PROJEKTUI, PATVIRTINIMO**

2025 m. d. Nr. 2RKĮ- -(15.2.6 E.)
Vilnius

Vadovaudamasi Lietuvos Respublikos žemės įstatymo 32 straipsnio 3 dalies 7 punktu, Lietuvos Respublikos žemės reformos įstatymo 20 straipsniu, Žemės reformos žemėtvarkos projektų rengimo ir įgyvendinimo tvarkos aprašo, patvirtinto Lietuvos Respublikos Vyriausybės 1998 m. balandžio 1 d. nutarimu Nr. 385 „Dėl žemės reformos vykdymo kaimo gyvenamojoje vietovėje“, 19 punktu, Žemės reformos žemėtvarkos projektų ir jiems prilyginamų žemės sklypų planų rengimo ir įgyvendinimo metodikos, patvirtintos Lietuvos Respublikos žemės ir miškų ūkio ministerijos 1998 m. balandžio 23 d. įsakymu Nr. 207 „Dėl Žemės reformos žemėtvarkos projektų ir jiems prilyginamų žemės sklypų planų rengimo ir įgyvendinimo metodikos patvirtinimo“, 131-134 punktais, atsižvelgdama į Vilniaus rajono savivaldybės administracijos 2025 m. gegužės 14 d. raštą Nr. S-9944(4.43 Mr.) „Dėl Vilniaus apskrities Vilniaus rajono Sužionių seniūnijos Veriškių kadastro vietovės žemės reformos žemėtvarkos projektui prilyginamų žemės sklypų planų derinimo“ (reg. Nr. 2GD-9407), Aukštaitijos saugomų teritorijų direkcijos 2025 m. kovo 26 d. raštą Nr. S2-1200 „Dėl žemės reformos žemėtvarkos projekto suderinimo“ (reg. Nr. 2G-6300), veikdama pagal Nacionalinės žemės tarnybos prie Aplinkos ministerijos direktoriaus 2024 m. rugpjūčio 30 d. įgaliojimą Nr. 1Į-414-(1.7 E.) „Dėl teritorijų planavimo dokumentų rengimo ir kitų funkcijų atlikimo“,

1. T v i r t i n u:

1.1. Vilniaus apskrities Vilniaus rajono savivaldybės Sužionių seniūnijos Veriškių kadastro vietovės žemės sklypų planus, kurie prilyginami žemės reformos žemėtvarkos projektui, ir juose suprojektuotų žemės sklypų ribas ir plotus, nustatytas žemės naudojimo paskirtis ir naudojimo būdus, taikomas specialiąsias žemės naudojimo sąlygas ir servitutus;

1.2. Pretendentų, kuriems vykdant Vilniaus rajono Sužionių seniūnijos Veriškių kadastro vietovės žemės reformos žemėtvarkos projektą suformuoti žemės sklypai, sąrašą (pridedama);

1.3. Projektui prilyginamąjį planą M 1:10 000 (pridedamas);

1.4. Projektui prilyginamąjį planą M 1:10 000 (pridedamas);

1.5. Projektui prilyginamąjį planą M 1:10 000 (pridedamas);

1.6. Projektui prilyginamąjį planą M 1:10 000 (pridedamas);

1.7. Projektui prilyginamąjį planą M 1:10 000 (pridedamas);

1.8. Projektui prilyginamąjį planą M 1:10 000 (pridedamas);

1.9. Projektui prilyginamąjį planą M 1:10 000 (pridedamas).

2. Į p a r e i g o j u Nacionalinės žemės tarnybos prie Aplinkos ministerijos Vilniaus apygardos žemės tvarkymo ir administravimo skyrių šį įsakymą per 5 darbo dienas nuo jo priėmimo paskelbti Nacionalinės žemės tarnybos prie Aplinkos ministerijos interneto svetainėje (adresas – <https://nzt.lrv.lt/lt>).

Šis įsakymas gali būti skundžiamas Nacionalinės žemės tarnybos prie Aplinkos ministerijos direktoriui Lietuvos Respublikos žemės reformos įstatymo 18 straipsnio ir Išankstinio ginčų nagrinėjimo Nacionalinėje žemės tarnyboje prie Aplinkos ministerijos ne teismo tvarka taisyklių, patvirtintų Nacionalinės žemės tarnybos prie Aplinkos ministerijos direktoriaus 2024 m. gegužės 10 d. įsaky-mu Nr. 1P-139-(1.1E.) „Dėl Išankstinio ginčų nagrinėjimo Nacionalinėje žemės tarnyboje prie Aplinkos ministerijos ne teismo tvarka taisyklių patvirtinimo“, nustatyta tvarka ir terminais.

Vedėja

Laima Matulytė

PATVIRTINTA
Nacionalinės žemės tarnybos
prie Aplinkos ministerijos
Vilniaus apygardos žemės tvarkymo ir
administravimo skyriaus vedėjo
2025 m. d. įsakymu
Nr. 2RKĮ- -(15.2.6 E.)

**ASMENŲ, KURIEMS VILNIAUS APSKRITIES VILNIAUS RAJONO (SAVIVALDYBĖS) SUŽIONIŲ SENIŪNIJOS
VERIŠKIŲ KADASTRO VIETOVĖS PROJEKTE SUPROJEKTUOTI ŽEMĖS SKLYPAI,
SĄRAŠAS**

Eil. Nr.	Fizinio asmens vardas, pavardė; juridinio asmens ar kitos užsienio organizacijos pavadinimas	Eiliškumo grupė	Žemės sklypo Numeris plane	Plotas, ha							Žemės sklypo naudojimo paskirtis ir naudojimo būdas (ai)	Specialiosios žemės naudojimo sąlygos	Servitutai ir jų plotai
				Įsigytas nuosavybėn				Nuomojamas	Patikėjimo teise valdyti	Perduodamas Neatlygintinai naudoti			
				Gražinamas natūra	Perduodamas neatlygintinai nuosavybėn	Suteikiamas Neatlygintinai nuosavybėn	Parduodamas						
1	2	3	4	5	6	7	8	9	10	11	12	13	14
1.	I Z	IX	910	-	0,97	-	-	-	-	-	Miškų ūkio, ūkiniai miškai	126	114. Kelio servitutas-teisė važiuoti transporto priemonėmis , teisė naudotis pėsčiųjų taku , teisė varyti galvijas (viešpataujanti s daiktas) 214.

													Kelio servitutas-teisė važiuoti transporto priemonėmis , teisė naudotis pėsčiųjų taku , teisė varyti galvijas (tarnaujantis daiktas)
2.	I Z	IX	911	-	0,70	-	-	-	-	-	Miškų ūkio, ūkiniai miškai	102; 126	-
3.	I Z	IX	912	-	0,35	-	-	-	-	-	Miškų ūkio, ūkiniai miškai	126	214. Kelio servitutas-teisė važiuoti transporto priemonėmis , teisė naudotis pėsčiųjų taku , teisė varyti galvijas (tarnaujantis daiktas)
4.	I Z	IX	913	-	0,19	-	-	-	-	-	Miškų ūkio, ūkiniai miškai	102; 126;	-
5.	I Z	IX	914	-	0,32	-	-	-	-	-	Miškų ūkio, ūkiniai miškai	102; 126	-
6.	J M	IX	915	-	3,17	-	-	-	-	-	Miškų ūkio, ūkiniai miškai	102; 126	-
7.	T M	XII	916	-	-	-	-	5,48	-	-	Žemės ūkio,/ kiti žemės ūkio paskirties sklypai	102; 106;121;152; 163;164	-
8.	T M	XII	917	-	-	-	-	1,06	-	-	Žemės ūkio,/ kiti žemės ūkio paskirties	102;106; 121; 152;163; 164	-

											sklypai		
9.	T █████ M █████	XII	918	-	-	-	-	0,63	-	-	Žemės ūkio, / kiti žemės ūkio paskirties sklypai	102; 106; 121; 152	
10.	T █████ M █████	XII	919	-	-	-	-	0,46	-	-	Žemės ūkio, / kiti žemės ūkio paskirties sklypai	102; 121; 152	
11.	T █████ M █████	XII	920	-	-	-	-	1,14		-	Žemės ūkio, /kiti žemės ūkio paskirties sklypai	102; 121; 152; 163;164	
12.	T █████ M █████	XII	922	-	-	-	-	1,24	-	-	Žemės ūkio, /kiti žemės ūkio paskirties sklypai	102; 121; 152	
13.	T █████ M █████	XII	923	-	-	-	-	1,13	-	-	Žemės ūkio, kiti žemės ūkio paskirties sklypai	102;121; 152	
14.	T █████ M █████	XII	924	-	-	-	-	0,74	-	-	Žemės ūkio, / kiti žemės ūkio paskirties sklypai	102;121; 152	
15.	T █████ M █████	XII	925	-	-	-	-	1,01	-	-	Žemės ūkio, / kiti žemės ūkio paskirties sklypai	102	
16.	T █████ M █████	XII	926	-	-	-	-	1,04	-	-	Žemės ūkio, /kiti žemės ūkio paskirties sklypai	102; 106; 121;152	
17.	T █████ M █████	XII	927	-	-	-	-	0,96			Žemės ūkio, /kiti žemės ūkio paskirties sklypai	102; 121; 152	
18.	V █████ K █████	XII	928	-	-	-	-	1,49	-	-	Žemės ūkio, /kiti žemės ūkio paskirties sklypai	102;	214. Kelio servitutas-teisė važiuoti transporto priemonėmis , teisė naudotis pėsčiųjų taku

													, teisė varyti galvijus (tarnaujantis daiktas)
19.	V [redacted] K [redacted]	XII	929	-	-	-	-	1,10			Žemės ūkio, /kiti žemės ūkio paskirties sklypai	102; 121; 152;163	-
20.	A [redacted] K [redacted]	XII	941	-	-	-	-	3,40	-	-	Žemės ūkio,/ kiti žemės ūkio paskirties sklypai	102;132; 137	
21.	A [redacted] K [redacted]	XII	942	-	-	-	-	0,34	-	-	Žemės ūkio,/ kiti žemės ūkio paskirties sklypai	102;132; 137;	
22.	A [redacted] K [redacted]	XII	943	-	-	-	-	0,77	-	-	Žemės ūkio,/ kiti žemės ūkio paskirties sklypai	102;121; 132;137	
23.	VĮ Valstybinių miškų urėdija	XII	930	-	-	-	-	-	9,53	-	Miškų ūkio, apsauginiai miškai	126; 132;137	214. Kelio servitutas-teisė važiuoti transporto priemonėmis ,teisė naudotis pėsčiųjų taku ,teisė varyti galvijus (tarnaujantis daiktas)
24.	VĮ Valstybinių miškų urėdija	XII	931	-	-	-	-	-	0,77	-	Miškų ūkio, apsauginiai miškai	126; 132;137	214. Kelio servitutas-teisė važiuoti transporto priemonėmis ,teisė naudotis pėsčiųjų taku ,teisė varyti

													galvijus (tarnaujantis daiktas)
25.	VĮ Valstybinių miškų urėdija	XII	932	-	-	-	-	-	0,88	-	Miškų ūkio, apsauginiai miškai	126; 132;137	114. Kelio servitutas-teisė važiuoti transporto priemonėmis ,teisė naudotis pėsčiųjų taku ,teisė varyti galvijus (viešpataujanti s daiktas
26.	VĮ Valstybinių miškų urėdija	XII	933	-	-	-	-	-	1,08	-	Miškų ūkio, apsauginiai miškai	126; 132;137	214. Kelio servitutas-teisė važiuoti transporto priemonėmis ,teisė naudotis pėsčiųjų taku ,teisė varyti galvijus (tarnaujantis daiktas
27.	VĮ Valstybinių miškų urėdija	XII	934	-	-	-	-	-	2,06	-	Miškų ūkio, apsauginiai miškai	102;126; 132;137	-
28.	VĮ Valstybinių miškų urėdija	XII	935	-	-	-	-	-	4,72	-	Miškų ūkio, apsauginiai miškai	102; 121;126;132; 137	214. Kelio servitutas-teisė važiuoti transporto priemonėmis ,teisė naudotis pėsčiųjų taku ,teisė varyti

													galvijas (tarnaujantis daiktas)
29.	VĮ Valstybinių miškų urėdija	XII	936	-	-	-	-	-	1,55	-	Miškų ūkio, ūkiniai miškai	102; 126	
30.	VĮ Valstybinių miškų urėdija	XII	937	-	-	-	-	-	10,0 0	-	Miškų ūkio, ūkiniai miškai	126; 163	
31.	VĮ Valstybinių miškų urėdija	XII	938	-	-	-	-	-	2,48	-	Miškų ūkio, ūkiniai miškai	102; 126	
32.	VĮ Valstybinių miškų urėdija	XII	939	-	-	-	-	-	0,52	-	Miškų ūkio, ūkiniai miškai	102; 121	
33.	VĮ Valstybinių miškų urėdija	XII	940	-	-	-	-	-	6,55		Miškų ūkio, ūkiniai miškai/ apsauginiai miškai	102; 126; 132;137;107	

Valstybės įmonės žemės ūkio duomenų centro
Geodezijos, žemėtvarkos ir teritorijų planavimo skyriaus
Projekto autorė



Irena Sinkevič

PROJEKTUI PRILYGINAMASIS PLANAS


M 1:10000

Žemės reformos žemėtvarkos projektų
ir jiems prilyginamų žemės sklypų planų
rengimo ir įgyvendinimo metodikos
8 priedas

Kadastro vietovė	Veriškių
Seniūnija	Sužionių
Miestas (rajonas)	Vilniaus
Apskritis	Vilniaus

SUPROJEKTUOTIEMS ŽEMĖS SKLYPAMS TAIKOMI SERVIDUTAI, SPECIALIOS ŽEMĖS IR MIŠKO NAUDOJIMO SĄLYGOS IR APRIBOJIMAI

Žemės sklypo numeris plane	Žemės sklypo plotas, ha	Žemės sklypui taikomi servitutai, specialios žemės ir miško naudojimo sąlygos ir apribojimai
kodas, aprašymas		
943	0,77	102. Kelių apsaugos zonos (III skyrius, antrasis skirsnis) 132. Gamtiniai ir kompleksiniai draustiniai (V skyrius, aštuntasis skirsnis) 137. Geomorfologiniai draustiniai (V skyrius, dešimtas skirsnis) 121. Melioruotos žemės ir melioracijos statinių apsaugos zonos (VI skyrius, antrasis skirsnis)
927	0,96	102. Kelių apsaugos zonos (III skyrius, antrasis skirsnis) 121. Melioruotos žemės ir melioracijos statinių apsaugos zonos (VI skyrius, antrasis skirsnis) 152. Dirvožemio apsaugos žemės ūkio paskirties žemės sklypuose (VI skyrius, keturioliktasis skirsnis)
910	0,97	126. Miško žemė (VI skyrius, trečiasis skirsnis) 114. Kelio servitutas - teisė važiuoti transporto priemonėmis, naudotis pėsčiųjų taku, varyti galvijus (viešpataujantis daiktas) 214. Kelio servitutas - teisė važiuoti transporto priemonėmis, naudotis pėsčiųjų taku, varyti galvijus (tarnaujantis daiktas)
913	0,19	126. Miško žemė (VI skyrius, trečiasis skirsnis) 102. Kelių apsaugos zonos (III skyrius, antrasis skirsnis)
914	0,32	126. Miško žemė (VI skyrius, trečiasis skirsnis) 102. Kelių apsaugos zonos (III skyrius, antrasis skirsnis)

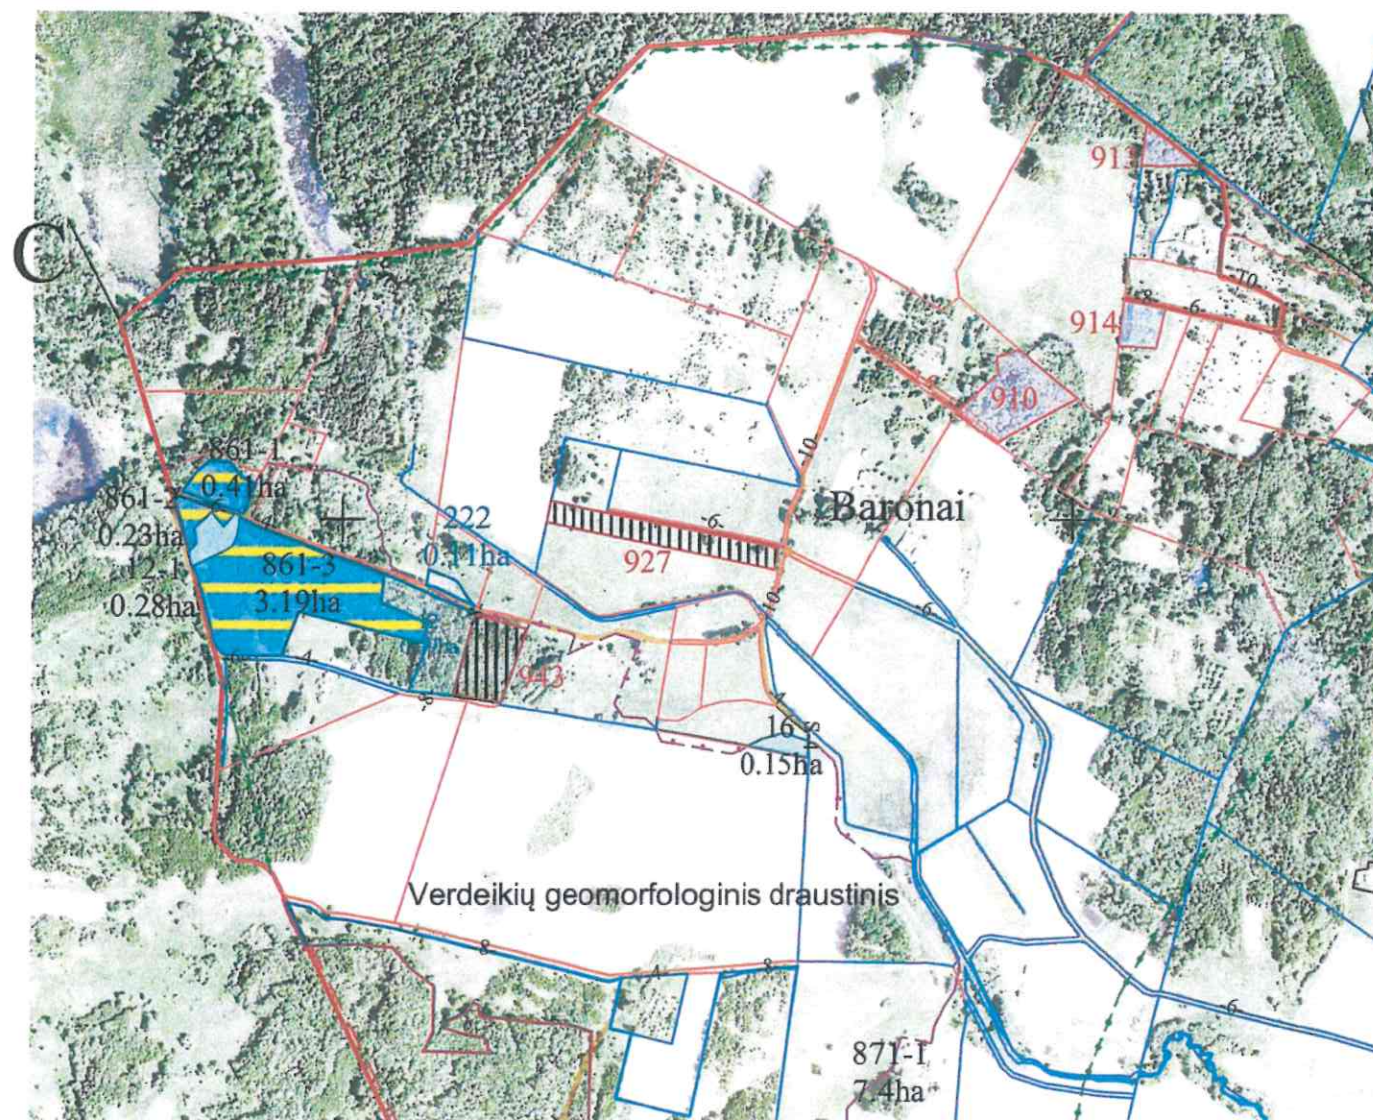

Sutartinio ženklo žymėjimas	Sutartinio ženklo aprašymas
—	Suprojektuoto sklypo riba
930	Suprojektuoto sklypo numeris
	Suprojektuotas sklypas ilgalaikėi nuomai sklypo riba
tp1	Žemės ūkio paskirties žemė
tp5	Kita paskirties žemė
942	Suprojektuoto sklypo numeris
tp2	Miško ūkio paskirties žemė
□	Suprojektuoto sklypo ribos
□	Suprojektuotas sklypas nuosavybės neatlygintiniai
908 1.17ha	Ilgalaikės nuomos žemės sklypai
12 2.10ha	Laisvos žemės fondo žemės sklypo numeris ir plotas
	Laisvos žemės fondo žemė
—	Keliai, servitutiniai keliai
—	Gyvenvietės ribos

SUDERINTA:

(pareigos, parašas, vardas, pavardė, data)

Projektinių sprendinių plano rengėjas:

VĮ ŽEMĖS ŪKIO DUOMENŲ CENTRAS


Žemės tvarkymo ir Geodezijos departamento Geodezijos žemėtvarkos ir teritorijos planavimo skyrius

Irena Sinkevič *[Signature]* 2025-04-16 2R-ŽR-254
(Plano rengėjo vardas ir pavardė, parašas, data, kvalifikacijos pažymėjimo Nr.)

M 1:10000

SUPROJEKTUOTIEMS ŽEMĖS SKLYPAMS TAIKOMI SERVITUTAI,
SPECIALIOS ŽEMĖS IR MIŠKO NAUDOJIMO SĄLYGOS IR
APRIBOJIMAI

Irena Sinkevič *[Signature]* 2025-03-21 2R-ŽR-254
(Plano rengėjo vardas ir pavardė, parašas, data, kvalifikacijos pažymėjimo Nr.)

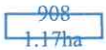	SUTARTINIAI ŽENKLAI
Sutartinio ženklo žymėjimas	Sutartinio ženklo aprašymas
	Suprojektuoto sklypo riba
930	Suprojektuoto sklypo numeris
	Suprojektuotas sklypas ilgalaikėi nuomai sklypo riba
tp1	Žemės ūkio paskirties žemė
tp5	Kitą paskirties žemė
942	Suprojektuoto sklypo numeris
tp2	Miškų ūkio paskirties žemė
	Suprojektuoto sklypo ribos
	Suprojektuotas sklypas valstybinės reikšmės miško sklypo riba
	Ilgalaikės nuomos žemės sklypai
12 2.10ha	Laisvos žemės fondo žemės sklypo numeris ir plotas
	Laisvos žemės fondo žemė
	Keliai, servitutiniai keliai
	Gyvenvietės ribos

PROJEKTUI PRILYGINAMASIS PLANAS

M 1:10000

Žemės reformos žemėtvarkos projektų
ir jiems prilyginamų žemės sklypų planų
rengimo ir įgyvendinimo metodikos
8 priedas

Kadastrų vietovė	Veriškių
Seniūnija	Sužionių
Miestas (rajonas)	Vilniaus
Apskritis	Vilniaus

SUPROJEKTUOTIEMS ŽEMĖS SKLYPAMS TAIKOMI SERVITUTAI, SPECIALIOS ŽEMĖS IR MIŠKO NAUDOJIMO SĄLYGOS IR APRIBOJIMAI		
Žemės sklypo numeris plane	Žemės sklypo plotas, ha	Žemės sklypui taikomi servitutai, specialios žemės ir miško naudojimo sąlygos ir apribojimai kodas, aprašymas
912	0,35	126.Miško žemė (VI skyrius, trečiasis skirsnis) 114 Kelio servitutas - teisė važiuoti transporto priemonėmis, naudotis pėsčiųjų taku, varyti galvijus (viešpataujantis daiktas)
911	0,70	102. Kelių apsaugos zonos (III skyrius, antrasis skirsnis) 126.Miško žemė (VI skyrius, trečiasis skirsnis)



SUTARTINIAI ŽENKLAI	
Sutartinio ženklų žymėjimas	Sutartinio ženklų aprašymas
	Suprojektuoto sklypo riba
912	Suprojektuoto sklypo numeris
	Suprojektuotas sklypas ilgalaikėi nuomai sklypo riba
tp1	Žemės ūkio paskirties žemė
tp5	Kita paskirties žemė
913	Suprojektuoto sklypo numeris
tp2	Miško ūkio paskirties žemė
	Suprojektuoto sklypo ribos
	Suprojektuotas sklypas nuosavybės neatlygintinai
908 1.17ha	Ilgalaikės nuomos žemės sklypai
12 2.10ha	Laisvos žemės fondo žemės sklypo numeris ir plotas
	Laisvos žemės fondo žemė
-S-6-	Keliai, servitutiniai keliai
	Gyvenvietės ribos

SUDERINTA:

(pareigos, parašas, vardas, pavardė, data)

Projektinių sprendinių plano rengėjas:

VĮ ŽEMĖS ŪKIO DUOMENŲ CENTRAS

Žemės tvarkymo ir Geodezijos departamento Geodezijos žemėtvarkos ir
teritorijos planavimo skyrius

Irena Sinkevič 2025-03-21 2R-ŽR-254
(Plano rengėjo vardas ir pavardė, parašas, data, kvalifikacijos pažymėjimo Nr.)

PROJEKTUI PRILYGINAMASIS PLANAS

M 1:10000


Kadastru vietovė	Veriškių
Seniūnija	Sužionių
Miestas (rajonas)	Vilniaus
Apskritis	Vilniaus

Žemės reformos žemėtvarkos projektų
ir jiems prilyginamų žemės sklypų planų
rengimo ir įgyvendinimo metodikos
8 priedas

SUPROJEKTUOTIEMS ŽEMĖS SKLYPAMS TAIKOMI SERVITUTAI,
SPECIALIOS ŽEMĖS IR MIŠKO NAUDOJIMO SĄLYGOS IR
APRIBOJIMAI

Žemės sklypo numeris plane	Žemės sklypo plotas, ha	Žemės sklypui taikomi servitutai, specialios žemės ir miško naudojimo sąlygos ir apribojimai
kodas, aprašymas		
915	3,17	102. Kelių apsaugos zonos (III skyrius, antrasis skirsnis) 126.Miško žemė (VI skyrius, trečiasis skirsnis)
937	10,00	126. Miško žemė (VI skyrius, trečiasis skirsnis) 163.Paviršinio vandens telkinių apsaugos zonos (VI skyrius, septintasis skirsnis)
938	2,48	102. Kelių apsaugos zonos (III skyrius, antrasis skirsnis) 126.Miško žemė (VI skyrius, trečiasis skirsnis)
939	0,52	102. Kelių apsaugos zonos (III skyrius, antrasis skirsnis) 126.Miško žemė (VI skyrius, trečiasis skirsnis) 121. Melioruotos žemės ir melioracijos statinių apsaugos zonos (VI skyrius, antrasis skirsnis)

SUTARTINIAI ŽENKLAI	
Sutartinio ženklo žymėjimas	Sutartinio ženklo aprašymas
	Suprojektuoto sklypo riba
915	Suprojektuoto sklypo numeris
	Suprojektuotas sklypas valstybinės reikšmės miško sklypo riba
tp1	Žemės ūkio paskirties žemė
tp5	Kita paskirties žemė
939	Suprojektuoto sklypo numeris
tp2	Miškų ūkio paskirties žemė
	Suprojektuoto sklypo ribos
	Suprojektuotas sklypas nuosavybės neatlygintiniai
12 2.10ha	Laisvos žemės fondo žemės sklypo numeris ir plotas
	Laisvos žemės fondo žemė
	Kellai, servitutiniai keliai
	Gyvenvietės ribos

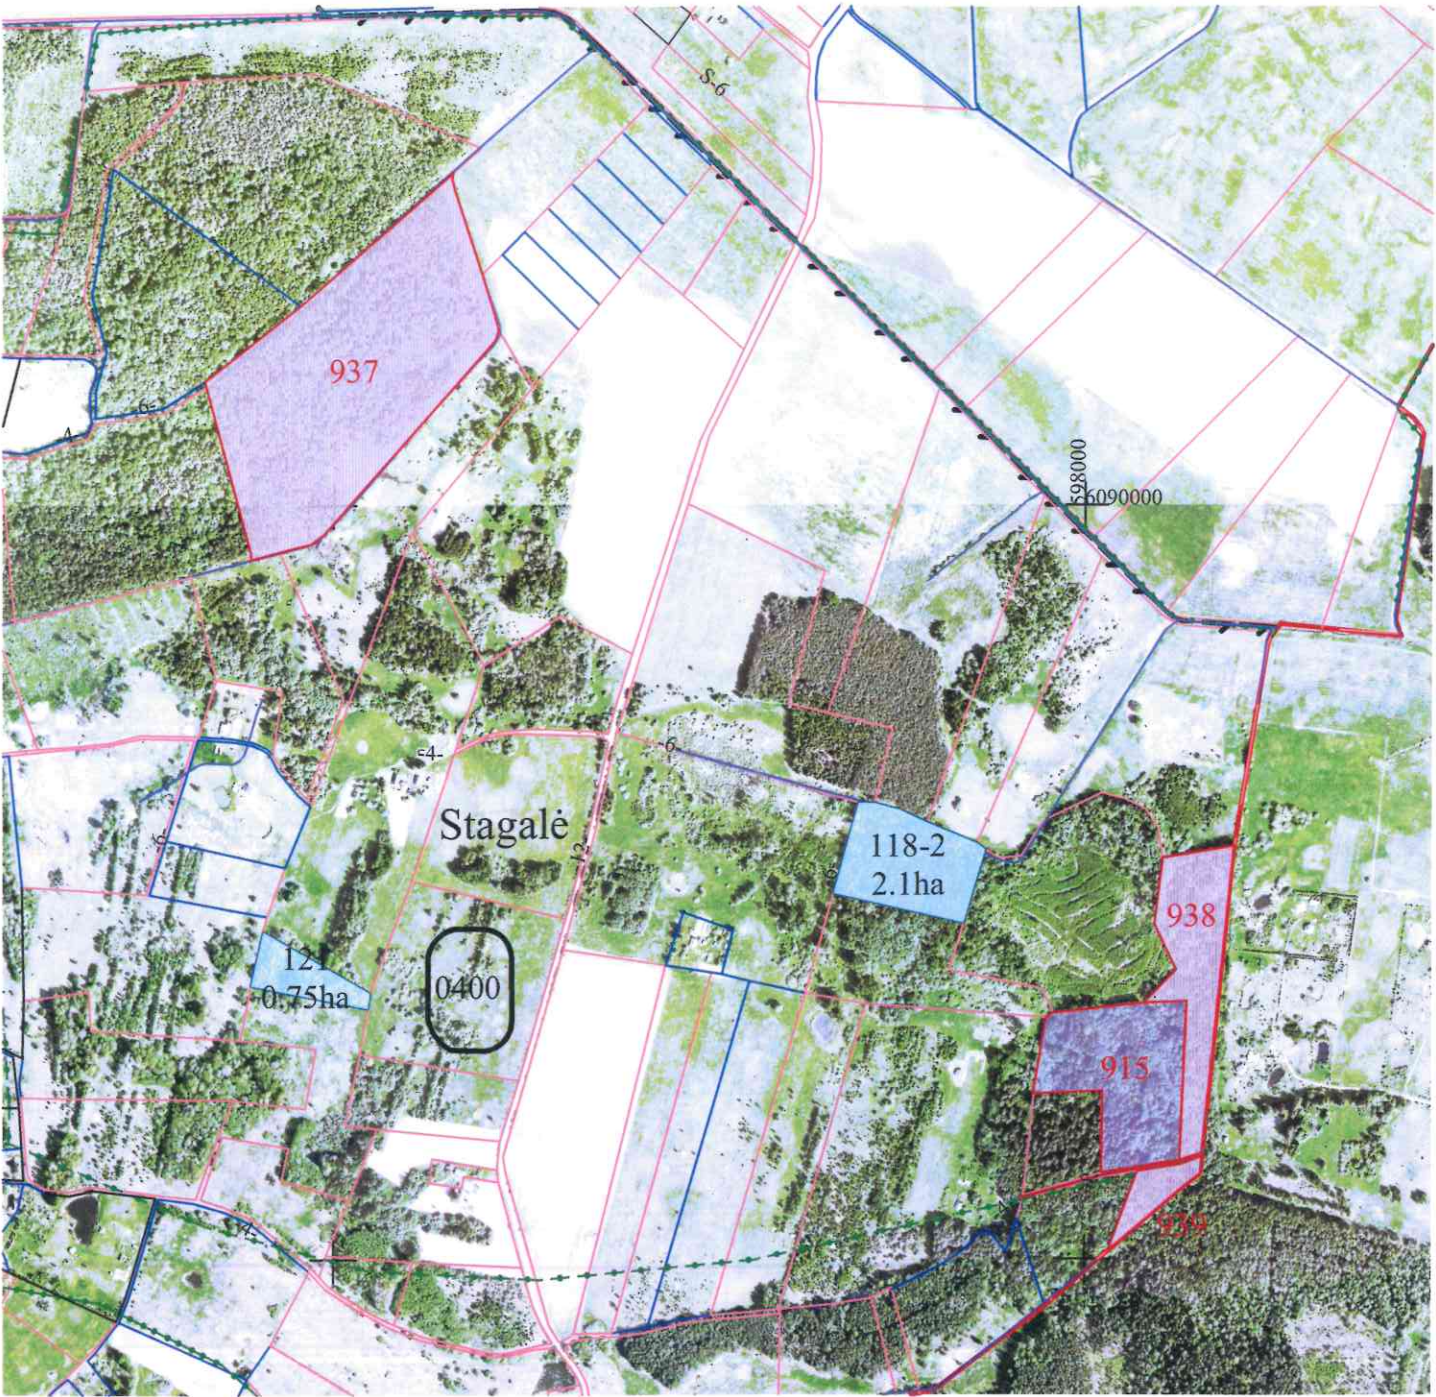

SUDERINTA:

(pareigos, parašas, vardas, pavardė, data)

Projektinių sprendinių plano rengėjas:

VĮ ŽEMĖS ŪKIO DUOMENŲ CENTRAS

Žemės tvarkymo ir Geodezijos departamento Geodezijos žemėtvarkos ir teritorijos planavimo skyrius


Irena Sinkevič 2025-01-15 2R-ŽR-254
(Plano rengėjo vardas ir pavardė, parašas, data, kvalifikacijos pažymėjimo Nr.)

PROJEKTUI PRILYGINAMASIS PLANAS

M 1:10000

Žemės reformos žemėtvarkos projektų
ir jiems prilyginamų žemės sklypų planų
rengimo ir įgyvendinimo metodikos
8 priedas

Kadastro vietovė	Veriškių
Seniūnija	Sužionių
Miestas (rajonas)	Vilniaus
Apskritis	Vilniaus

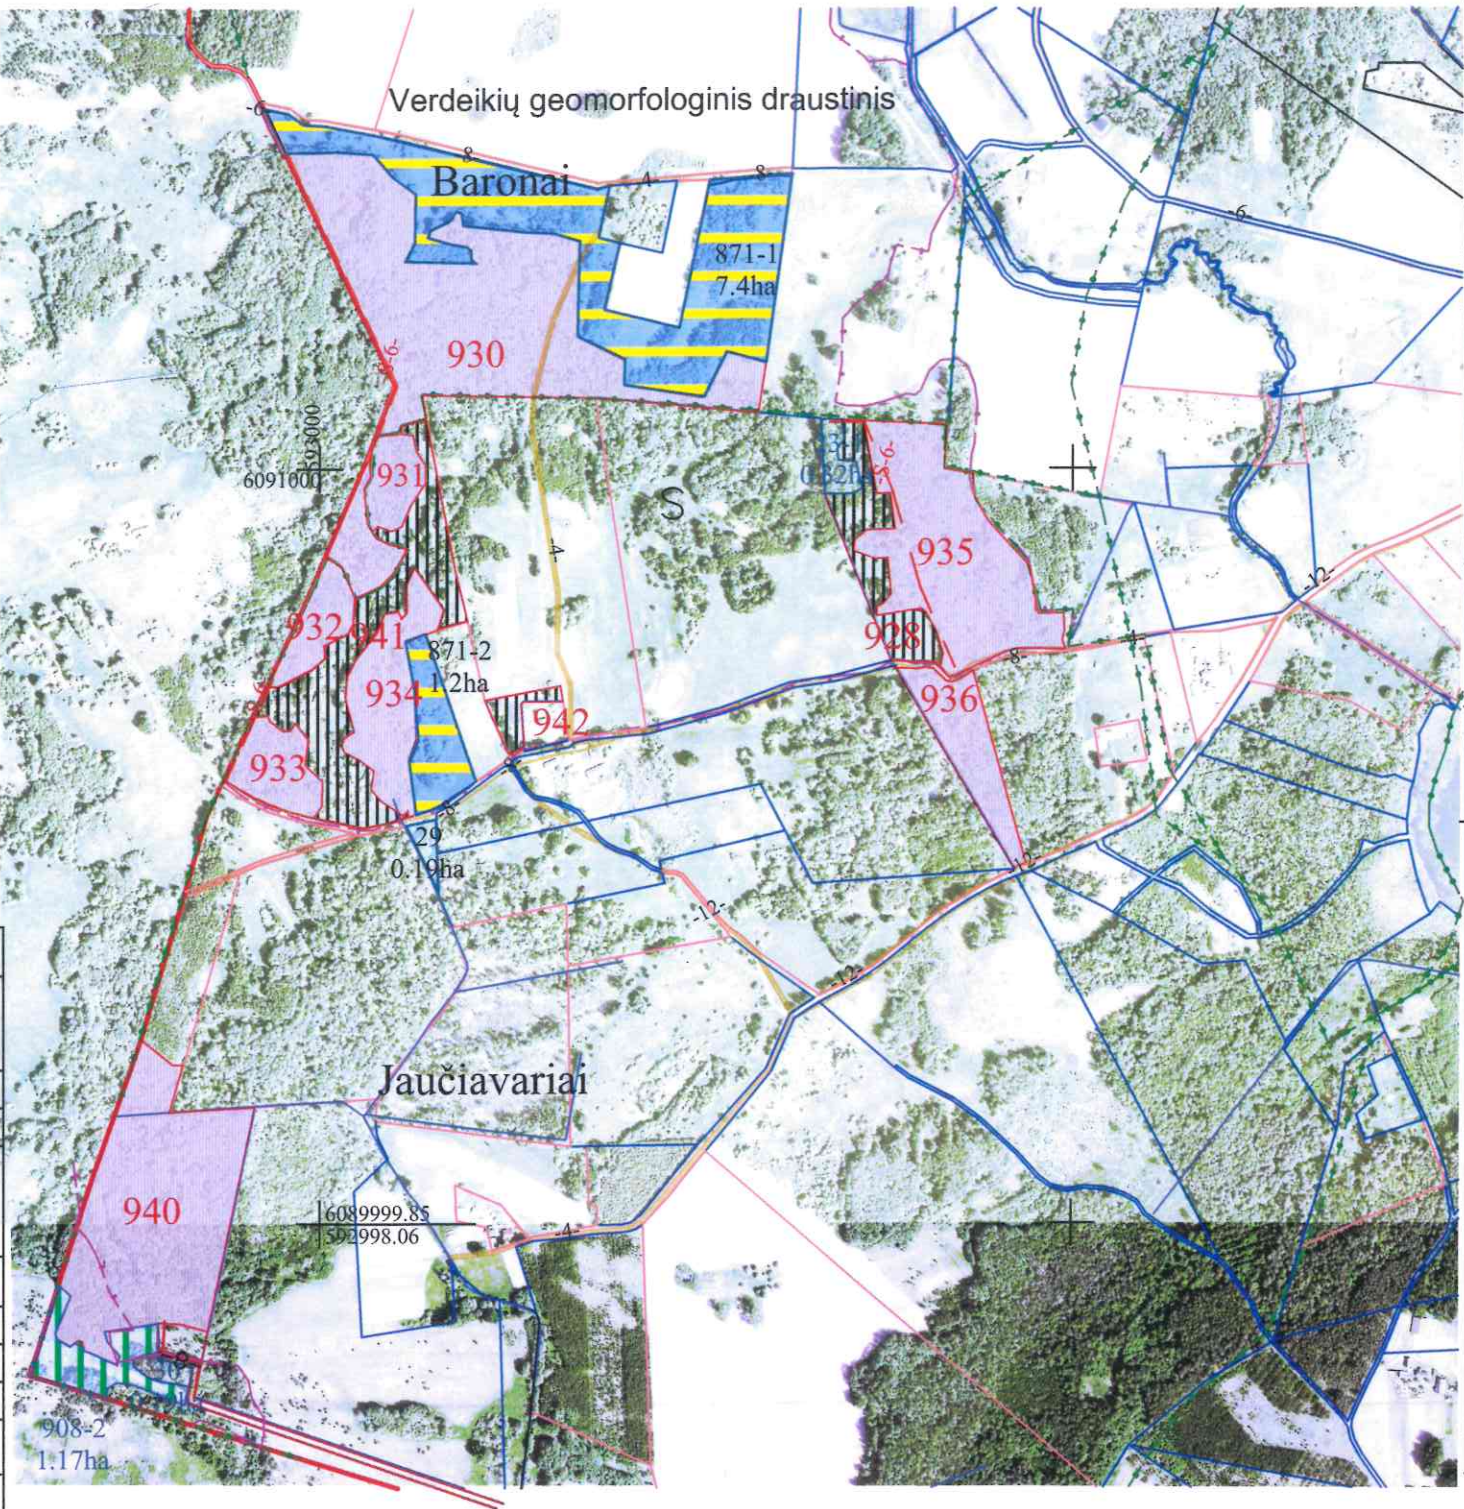

SUPROJEKTUOTIEMS ŽEMĖS SKLYPAMS TAIKOMI SERVITUTAI, SPECIALIOS ŽEMĖS IR MIŠKO NAUDOJIMO SĄLYGOS IR APRIBOJIMAI		
Žemės sklypo numeris plane	Žemės sklypo plotas, ha	Žemės sklypui taikomi servitutai, specialios žemės ir miško naudojimo sąlygos ir apribojimai
kodas, aprašymas		
930	9,53	126. Miško žemė (VI skyrius, trečiasis skirsnis) 132. Gamtiniai ir kompleksiniai draustiniai (V skyrius, aštuntasis skirsnis) 137. Geomorfologiniai draustiniai (V skyrius, dešimtas skirsnis) 214. Kelio servitutas - teisė važiuoti transporto priemonėmis, naudotis pėsčiųjų taku, varyti galvijus (tarnaujantis daiktas)
931	0,77	126. Miško žemė (VI skyrius, trečiasis skirsnis) 132. Gamtiniai ir kompleksiniai draustiniai (V skyrius, aštuntasis skirsnis) 137. Geomorfologiniai draustiniai (V skyrius, dešimtas skirsnis) 114. Kelio servitutas - teisė važiuoti transporto priemonėmis, naudotis pėsčiųjų taku, varyti galvijus (viešpatuojantis daiktas)
932	0,88	126. Miško žemė (VI skyrius, trečiasis skirsnis) 132. Gamtiniai ir kompleksiniai draustiniai (V skyrius, aštuntasis skirsnis) 137. Geomorfologiniai draustiniai (V skyrius, dešimtas skirsnis) 114. Kelio servitutas - teisė važiuoti transporto priemonėmis, naudotis pėsčiųjų taku, varyti galvijus (viešpatuojantis daiktas)
933	1,08	102. Kelių apsaugos zonos (III skyrius, antrasis skirsnis) 126. Miško žemė (VI skyrius, trečiasis skirsnis) 132. Gamtiniai ir kompleksiniai draustiniai (V skyrius, aštuntasis skirsnis) 137. Geomorfologiniai draustiniai (V skyrius, dešimtas skirsnis) 214. Kelio servitutas - teisė važiuoti transporto priemonėmis, naudotis pėsčiųjų taku, varyti galvijus (tarnaujantis daiktas)
934	2,06	102. Kelių apsaugos zonos (III skyrius, antrasis skirsnis) 126. Miško žemė (VI skyrius, trečiasis skirsnis) 132. Gamtiniai ir kompleksiniai draustiniai (V skyrius, aštuntasis skirsnis) 137. Geomorfologiniai draustiniai (V skyrius, dešimtas skirsnis)
935	4,72	102. Kelių apsaugos zonos (III skyrius, antrasis skirsnis) 126. Miško žemė (VI skyrius, trečiasis skirsnis) 132. Gamtiniai ir kompleksiniai draustiniai (V skyrius, aštuntasis skirsnis) 137. Geomorfologiniai draustiniai (V skyrius, dešimtas skirsnis) 214. Kelio servitutas - teisė važiuoti transporto priemonėmis, naudotis pėsčiųjų taku, varyti galvijus (tarnaujantis daiktas)
936	1,55	102. Kelių apsaugos zonos (III skyrius, antrasis skirsnis) 126. Miško žemė (VI skyrius, trečiasis skirsnis)
928	1,49	102. Kelių apsaugos zonos (III skyrius, antrasis skirsnis) 214. Kelio servitutas - teisė važiuoti transporto priemonėmis, naudotis pėsčiųjų taku, varyti galvijus (tarnaujantis daiktas)
941	3,40	102. Kelių apsaugos zonos (III skyrius, antrasis skirsnis) 132. Gamtiniai ir kompleksiniai draustiniai (V skyrius, aštuntasis skirsnis) 137. Geomorfologiniai draustiniai (V skyrius, dešimtas skirsnis)
940	6,55	102. Kelių apsaugos zonos (III skyrius, antrasis skirsnis) 126. Miško žemė (VI skyrius, trečiasis skirsnis) 107. Magistralinių dujotiekių ir naftotiekių (produktotiekių) apsaugos zonos (III skyrius, penktasis skirsnis) 132. Gamtiniai ir kompleksiniai draustiniai (V skyrius, aštuntasis skirsnis) 137. Geomorfologiniai draustiniai (V skyrius, dešimtas skirsnis)
942	6,55	102. Kelių apsaugos zonos (III skyrius, antrasis skirsnis) 132. Gamtiniai ir kompleksiniai draustiniai (V skyrius, aštuntasis skirsnis) 137. Geomorfologiniai draustiniai (V skyrius, dešimtas skirsnis)

SUTARTINIAI ŽENKLAI	
Sutartinio ženklo žymėjimas	Sutartinio ženklo aprašymas
	Suprojektuoto sklypo riba
930	Suprojektuoto sklypo numeris
	Suprojektuotas sklypas ilgalaikėi nuomai sklypo riba
tp1	Žemės ūkio paskirties žemė
tp5	Kitą paskirties žemė
942	Suprojektuoto sklypo numeris
tp2	Miškų ūkio paskirties žemė
	Suprojektuoto sklypo ribos
	Suprojektuotas sklypas valstybinės reikšmės miško sklypo riba
908 1.17ha	Ilgalaikės nuomos žemės sklypai
12 2.10ha	Laisvos žemės fondo žemės sklypo numeris ir plotas
	Laisvos žemės fondo žemė
	Keliai, servitutiniai keliai
	Gyvenvietės ribos

Projektinių sprendinių plano rengėjas:

VĮ ŽEMĖS ŪKIO DUOMENŲ CENTRAS
Žemės tvarkymo ir Geodezijos departamento Geodezijos žemėtvarkos ir teritorijos planavimo skyrius

Irena Sinkevič 2R-ŽR-254
(Plano rengėjo vardas ir pavardė, parašas, data, kvalifikacijos pažymėjimo Nr.)

SUDERINTA:

(pareigos, parašas, vardas, pavardė, data)


PROJEKTUI PRILYGINAMASIS PLANAS

M 1:10000

Kadastro vietovė	Veriškių
Seniūnija	Sužionių
Miestas (rajonas)	Vilniaus
Apskritis	Vilniaus

Žemės reformos žemėtvarkos projektų
ir jiems prilyginamų žemės sklypų planų
rengimo ir įgyvendinimo metodikos
8 priedas

595000
6087000

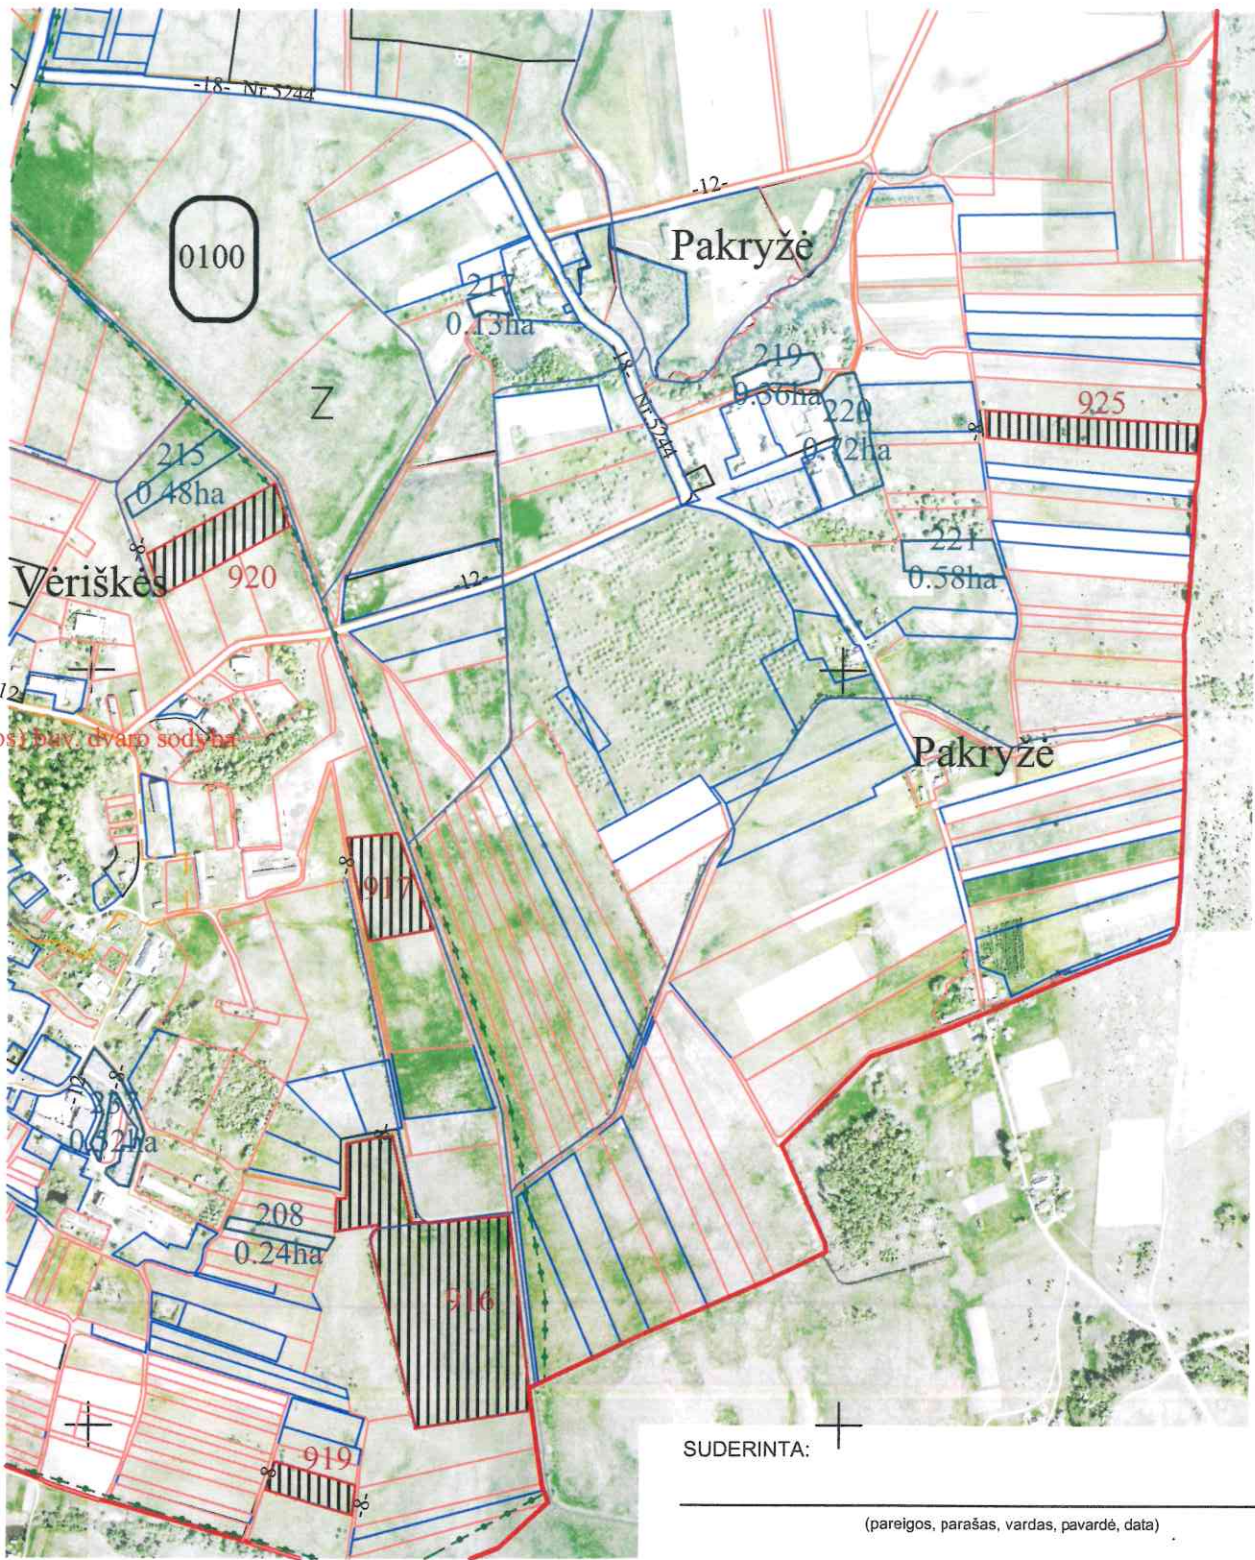

SUTARTINIAI ŽENKLAI	
Sutartinio ženklo žymėjimas	Sutartinio ženklo aprašymas
	Suprojektuoto sklypo riba
919	Suprojektuoto sklypo numeris
	Suprojektuotas sklypas ilgalaikėi nuomai sklypo riba
tp1	Žemės ūkio paskirties žemė
tp5	Kita paskirties žemė
917	Suprojektuoto sklypo numeris
tp2	Miškų ūkio paskirties žemė
	Suprojektuoto sklypo ribos
	Suprojektuotas sklypas valstybinės reikšmės miško sklypo riba
908 1.17ha	Ilgalaikės nuomos žemės sklypai
12 2.10ha	Laisvos žemės fondo žemės sklypo numeris ir plotas
	Laisvos žemės fondo žemė
	Keliai, servitutiniai keliai
	Gyvenvietės ribos

SUPROJEKTUOTIEMS ŽEMĖS SKLYPAMS TAIKOMI SERVIDUTAI, SPECIALIOS ŽEMĖS IR MIŠKO NAUDOJIMO SĄLYGOS IR APRIBOJIMAI		
Žemės sklypo numeris plane	Žemės sklypo plotas, ha	Žemės sklypui taikomi servitutai, specialios žemės ir miško naudojimo sąlygos ir apribojimai
919	0,46	102. Kelių apsaugos zonos (III skyrius, antrasis skirsnis) 121. Melioruotos žemės ir melioracijos statinių apsaugos zonos (VI skyrius, antrasis skirsnis) 152. Dirvožemio apsauga žemės ūkio paskirties žemės sklypuose (VI skyrius, keturioliktasis skirsnis)
925	1,01	102. Kelių apsaugos zonos (III skyrius, antrasis skirsnis)
920	1,14	102. Kelių apsaugos zonos (III skyrius, antrasis skirsnis) 121. Melioruotos žemės ir melioracijos statinių apsaugos zonos (VI skyrius, antrasis skirsnis) 152. Dirvožemio apsauga žemės ūkio paskirties žemės sklypuose (VI skyrius, keturioliktasis skirsnis) 163. Paviršinių vandens telkinių apsaugos zonos (VI skyrius, septintasis skirsnis) 164. Paviršinių vandens telkinių pakrantės apsaugos juostos (VI skyrius, aštuntasis skirsnis)
916	5,48	102. Kelių apsaugos zonos (III skyrius, antrasis skirsnis) 106. Elektros tinklų apsaugos zonos (III skyrius, ketvirtasis skirsnis) 121. Melioruotos žemės ir melioracijos statinių apsaugos zonos (VI skyrius, antrasis skirsnis) 152. Dirvožemio apsauga žemės ūkio paskirties žemės sklypuose (VI skyrius, keturioliktasis skirsnis) 163. Paviršinių vandens telkinių apsaugos zonos (VI skyrius, septintasis skirsnis) 164. Paviršinių vandens telkinių pakrantės apsaugos juostos (VI skyrius, aštuntasis skirsnis)
917	1,06	102. Kelių apsaugos zonos (III skyrius, antrasis skirsnis) 106. Elektros tinklų apsaugos zonos (III skyrius, ketvirtasis skirsnis) 121. Melioruotos žemės ir melioracijos statinių apsaugos zonos (VI skyrius, antrasis skirsnis) 152. Dirvožemio apsauga žemės ūkio paskirties žemės sklypuose (VI skyrius, keturioliktasis skirsnis) 163. Paviršinių vandens telkinių apsaugos zonos (VI skyrius, septintasis skirsnis) 164. Paviršinių vandens telkinių pakrantės apsaugos juostos (VI skyrius, aštuntasis skirsnis)

SUDERINTA:

(pareigos, parašas, vardas, pavardė, data)

Projektinių sprendinių plano rengėjas:

VĮ ŽEMĖS ŪKIO DUOMENŲ CENTRAS
Žemės tvarkymo ir Geodezijos departamento Geodezijos žemėtvarkos ir teritorijos planavimo skyrius

Irena Sinkevič 2025-05-05 2R-ŽR-254
(Plano rengėjo vardas ir pavardė, parašas, data, kvalifikacijos pažymėjimo Nr.)

PROJEKTUI PRILYGINAMASIS PLANAS

M 1:10000

Žemės reformos žemėtvarkos projektų
ir jiems prilyginamų žemės sklypų planų
rengimo ir įgyvendinimo metodikos
8 priedas

Kadastro vietovė	Veriškių
Seniūnija	Sužionių
Miestas (rajonas)	Vilniaus
Apskritis	Vilniaus

693000
6088000



SUTARTINIAI ŽENKLAI	
Sutartinio ženklo žymėjimas	Sutartinio ženklo aprašymas
	Suprojektuoto sklypo riba
926	Suprojektuoto sklypo numeris
	Suprojektuotas sklypas ilgalaikėi nuomai sklypo riba
tp1	Žemės ūkio paskirties žemė
tp5	Kita paskirties žemė
929	Suprojektuoto sklypo numeris
tp2	Miškų ūkio paskirties žemė
	Suprojektuoto sklypo ribos
	Suprojektuotas sklypas valstybinės reikšmės miško sklypo riba
908 1.17ha	Ilgalaikės nuomos žemės sklypai
12 2.10ha	Laisvos žemės fondo žemės sklypo numeris ir plotas
	Laisvos žemės fondo žemė
	Keliai, servitutiniai keliai
	Gyvenvietės ribos

SUPROJEKTUOTIEMS ŽEMĖS SKLYPAMS TAIKOMI SERVITUTAI, SPECIALIOS ŽEMĖS IR MIŠKO NAUDOJIMO SĄLYGOS IR APRIBOJIMAI		
Žemės sklypo numeris plane	Žemės sklypo plotas, ha	Žemės sklypui taikomi servitutai, specialios žemės ir miško naudojimo sąlygos ir apribojimai
kodas, aprašymas		
926	1,04	102. Kelių apsaugos zonos (III skyrius, antrasis skirsnis) 106. Elektros tinklų apsaugos zonos (III skyrius, ketvirtasis skirsnis) 121. Melioruotos žemės ir melioracijos statinių apsaugos zonos (VI skyrius, antrasis skirsnis) 152. Dirvožemio apsauga žemės ūkio paskirties žemės sklypuose (VI skyrius, keturioliktasis skirsnis)
922	1,10	102. Kelių apsaugos zonos (III skyrius, antrasis skirsnis) 121. Melioruotos žemės ir melioracijos statinių apsaugos zonos (VI skyrius, antrasis skirsnis) 152. Dirvožemio apsauga žemės ūkio paskirties žemės sklypuose (VI skyrius, keturioliktasis skirsnis) 163. Paviršinio vandens telkinių apsaugos zonos (VI skyrius, septintasis skirsnis)

SUDERINTA:

(pareigos, parašas, vardas, pavardė, data)

Projektinių sprendinių plano rengėjas:

VĮ ŽEMĖS ŪKIO DUOMENŲ CENTRAS

Žemės tvarkymo ir Geodezijos departamento Geodezijos žemėtvarkos ir teritorijos planavimo skyrius

Irena Sinkevič 2025-04-16 2R-ŽR-254
(Plano rengėjo vardas ir pavardė, parašas, data, kvalifikacijos pažymėjimo Nr.)

DETALŪS METADUOMENYS

Dokumento sudarytojas (-ai)	Nacionalinė žemės tarnyba 188704927, Gedimino pr. 19, LT-01103 Vilnius
Dokumento pavadinimas (antraštė)	DĖL VILNIAUS APSKRITIES VILNIAUS RAJONO SUŽIONIŲ SENIŪNIJOS VERIŠKIŲ KADASTRO VIETOVĖS ŽEMĖS SKLYPŲ PLANŲ, KURIE PRILYGINAMI ŽEMĖS REFORMOS ŽEMĖTVARKOS PROJEKTUI, PATVIRTINIMO
Dokumento registracijos data ir numeris	2025-06-03 Nr. 2RKJ-278-(15.2.6 E.)
Dokumento gavimo data ir dokumento gavimo registracijos numeris	–
Dokumento specifikacijos identifikavimo žymuo	ADOC-V1.0
Parašo paskirtis	Pasirašymas
Parašą sukūrusio asmens vardas, pavardė ir pareigos	Laima Matulytė, Vilniaus apygardos žemės tvarkymo ir administravimo skyriaus vedėja, Vilniaus apygardos žemės tvarkymo ir administravimo skyrius
Sertifikatas išduotas	LAIMA MATULYTĖ, Nacionalinė žemės tarnyba prie Aplinkos ministerijos LT
Parašo sukūrimo data ir laikas	2025-06-03 12:14:46 (GMT+03:00)
Parašo formatas	XAdES-T
Laiko žyme nurodytas laikas	2025-06-03 12:14:51 (GMT+03:00)
Informacija apie sertifikavimo paslaugų teikėją	ADIC CA ECC, Asmens dokumentu israsymo centras prie LR VRM LT
Sertifikato galiojimo laikas	2024-07-05 10:51:57 – 2028-07-04 10:51:57
Informacija apie būdus, naudotus metaduomenų vientisumui užtikrinti	"Registravimas" paskirties metaduomenų vientisumas užtikrintas naudojant "RCSC IssuingCA, VI Registru centras - i.k. 124110246 LT" išduotą sertifikatą "Dokumentų valdymo sistema NŽT DVS, Nacionalinė žemės tarnyba prie Aplinkos ministerijos, i.k.188704927 LT", sertifikatas galioja nuo 2022-12-19 16:41:35 iki 2025-12-18 16:41:35
Pagrindinio dokumento priedų skaičius	8
Pagrindinio dokumento pridedamų dokumentų skaičius	–
Priedamo dokumento sudarytojas (-ai)	–
Priedamo dokumento pavadinimas (antraštė)	–
Priedamo dokumento registracijos data ir numeris	–
Programinės įrangos, kuria naudojantis sudarytas elektroninis dokumentas, pavadinimas	Dokumentų valdymo sistema NŽT DVS, versija 3.5.69
Informacija apie elektroninio dokumento ir elektroninio (-ių) parašo (-ų) tikrinimą (tikrinimo data)	Atitinka specifikacijos keliamus reikalavimus. Visi dokumente esantys elektroniniai parašai galioja (2025-06-03 15:25:08)
Paieškos nuoroda	–
Papildomi metaduomenys	Nuorašą suformavo 2025-06-03 15:25:08 Dokumentų valdymo sistema NŽT DVS