



KAIMO PLĖTROS ŽEMĖTVARKOS PROJEKTO SPRENDINIŲ BRĖŽINYS M 1:2000

SUTARTINIAI ŽENKLAI:

- Žemės sklypo ribos
- NTR žemės sklypų ribos (tikslūs matavimai)
- NTR žemės sklypų ribos (preliminarūs matavimai)
- Planuojama žemės ūkio veiklai reikalingų statinių statybos zona
- projektinis statinių statybos zonos Nr. (žemės ūkio veiklai reikalingiems statiniams statyti) teritorijos plotas m²

- elektros tinklų a.z.
- miško žemės (miškų kadastro duomenys)
- Eismo kryptis, įvažiavimas į planuojamą teritoriją
- kelio a.z.
- paviršinio vandens telkinio (Ilgio ežero) apsaugos zona
- paviršinio vandens telkinio (Ilgio ežero) pakrantės apsaugos juosta

Pastabos: 1. Paviršinio vandens telkinio apsaugos zona ir pakrantės apsaugos juosta nustatytos vadovaujantis Paviršinių vandens telkinių apsaugos zonų ir pakrančių apsaugos juostų nustatymo tvarkos aprašu, patvirtintu LR Aplinkos ministro 2001 m. lapkričio 7 d. įsakymu Nr. 540

ŽEMĖS SKLYPO DUOMENYS

Kaimas	JUŠKONIŲ K.
Senūnija	VEISIEJŲ SEN.
Rajonas (savivaldybė)	LAZDIJŲ
Apskritis	ALYTAUS
Organizatorius	A. S.
Kadastro vietovė	VIKTARINO
Kadastro Nr.	5958/0003:168
Plotas, ha	14.6238

PROJEKTUOJAMA STATINIŲ STATYBOS ZONA:


Plotas, ha 0,9372

Gretimybė	Gretimo žemės sklypo kadastro Nr.
1-4	proj. kelias
4-5	5958/0003:0467
5-6	5958/0003:0252
6-7	5958/0003:0548
7-8	5958/0003:0551
8-1	kelias
18-19	5958/0003:0170
19-18	5958/0003:0170

NTR žemės sklype įregistruoti servitutai:		
kodas	aprašymas	plotas, ha
-	-	-
Kaimo plėtros žemėtvarkos projektu siūlomi servitutai:		
kodas	aprašymas	plotas, ha
-	-	-

Teritorijos, kuriose taikomos SŽNS, neįregistruotos Nekilnojamojo turto registre (iki projekto):		
	aprašymas	plotas, ha
102	Kelių apsaugos zonos (III skyrius, antrasis skirsnis)	0,4000
126	Miško žemė (VI skyrius, trečiasis skirsnis)	3,2900
Duomenys apie įregistruotas teritorijas, kuriose taikomos specialiosios žemės naudojimo sąlygos:		
	aprašymas	plotas, ha
106	Elektros tinklų apsaugos zonos (III skyrius, ketvirtasis skirsnis)	0,2262

Teritorijos, kuriose taikomos SŽNS, neįregistruotos Nekilnojamojo turto registre (po projekto):		
	aprašymas	plotas, ha
102	Kelių apsaugos zonos (III skyrius, antrasis skirsnis)	0,3404
126	Miško žemė (VI skyrius, trečiasis skirsnis)	2,4653
163	Paviršinių vandens telkinio apsaugos zonos (VI skyrius, septintasis skirsnis)	1,1878
Duomenys apie įregistruotas teritorijas, kuriose taikomos specialiosios žemės naudojimo sąlygos:		
	aprašymas	plotas, ha
106	Elektros tinklų apsaugos zonos (III skyrius, ketvirtasis skirsnis)	0,2262

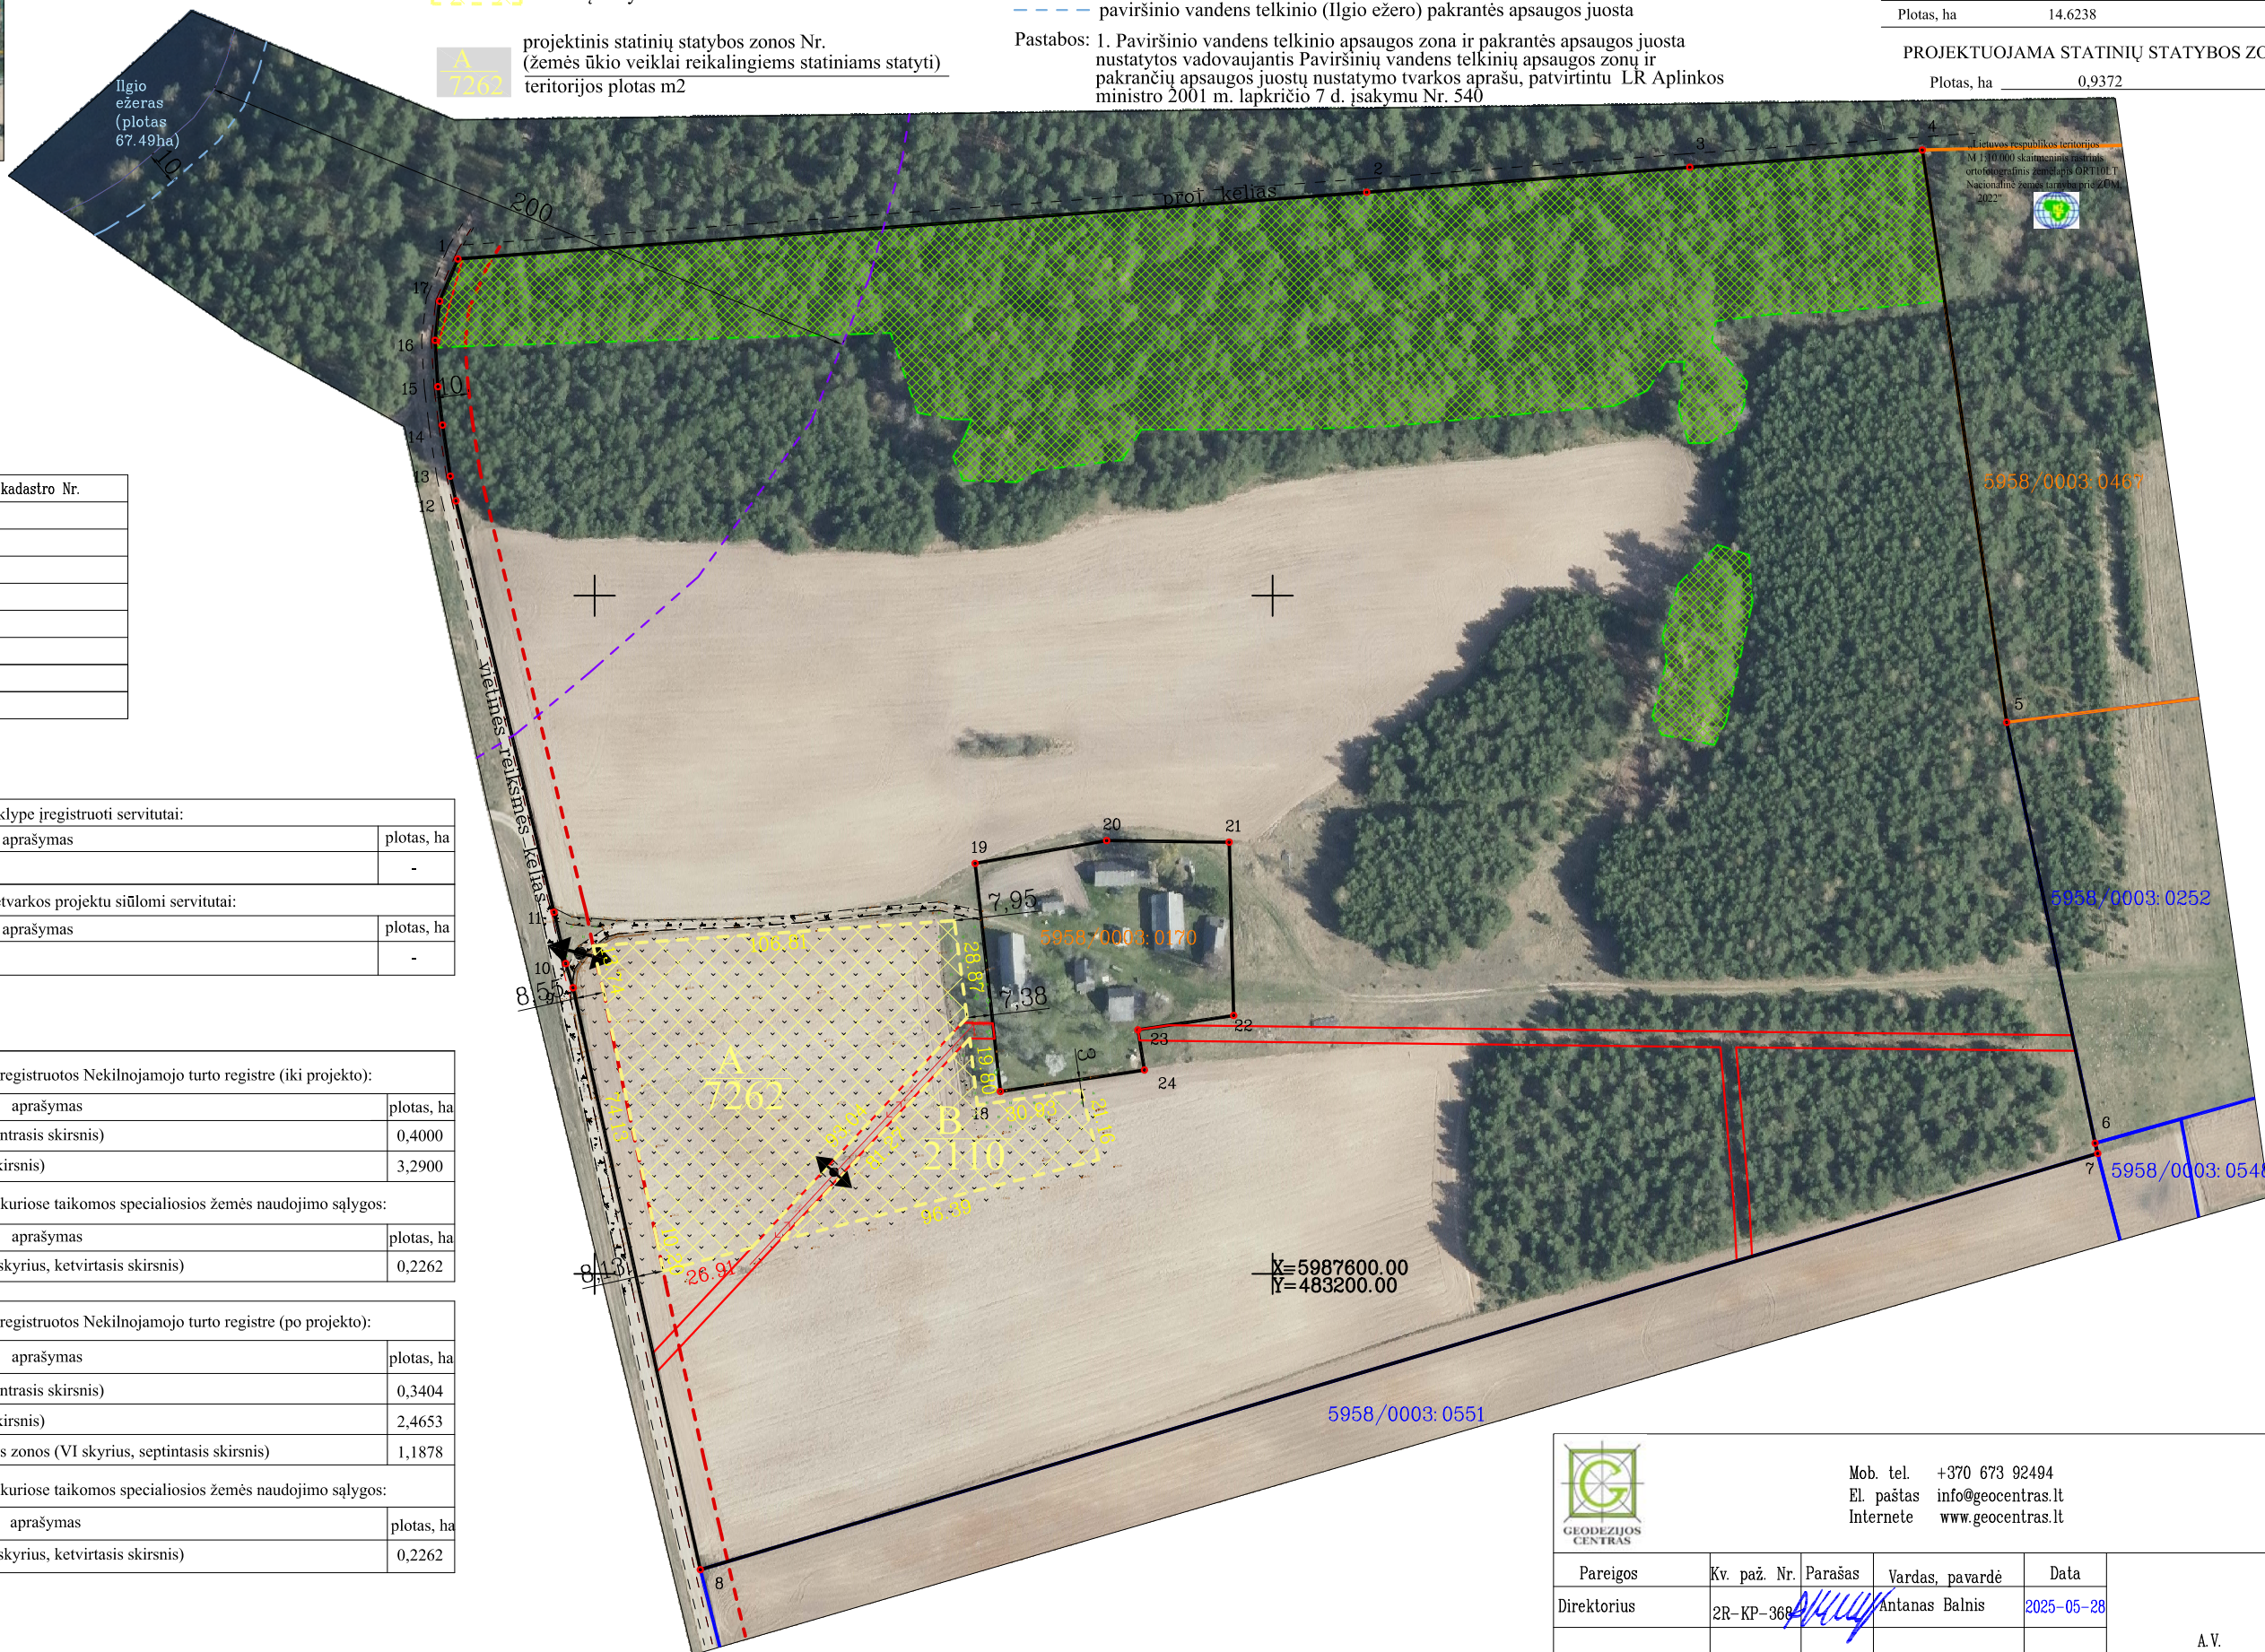

Mob. tel. +370 673 92494
El. paštas info@geocentras.lt
Internete www.geocentras.lt

Pareigos	Kv. paž. Nr.	Parašas	Vardas, pavardė	Data
Direktorius	2R-KP-368		Antanas Balnis	2025-05-28