



**NACIONALINĖS ŽEMĖS TARNYBOS
PRIE APLINKOS MINISTERIJOS
VILNIAUS APYGARDOS ŽEMĖS TVARKYMO IR
ADMINISTRAVIMO SKYRIAUS
VEDĖJAS**

**ĮSAKYMAS
DĖL VILNIAUS APSKRITIES ŠALČININKŲ RAJONO SAVIVALDYBĖS
PABARĖS SENIŪNIJOS TETĖNŲ KADASTRO VIETOVĖS ŽEMĖS SKLYPŲ PLANŲ,
KURIE PRILYGINAMI ŽEMĖS REFORMOS ŽEMĖTVARKOS PROJEKTUI,
PATVIRTINIMO**

2025 m.

d. Nr. 2RKĮ-
Vilnius

-(15.2.6 E.)

Vadovaudamasis Lietuvos Respublikos žemės įstatymo 32 straipsnio 3 dalies 7 punktu, Lietuvos Respublikos žemės reformos įstatymo 20 straipsniu, Žemės reformos žemėtvarkos projektų rengimo ir įgyvendinimo tvarkos aprašo, patvirtinto Lietuvos Respublikos Vyriausybės 1998 m. balandžio 1 d. nutarimu Nr. 385 „Dėl žemės reformos vykdymo kaimo gyvenamojoje vietovėje“, 19 punktu, Žemės reformos žemėtvarkos projektų ir jiems prilyginamų žemės sklypų planų rengimo ir įgyvendinimo metodikos, patvirtintos Lietuvos Respublikos žemės ir miškų ūkio ministerijos 1998 m. balandžio 23 d. įsakymu Nr. 207 „Dėl Žemės reformos žemėtvarkos projektų ir jiems prilyginamų žemės sklypų planų rengimo ir įgyvendinimo metodikos patvirtinimo“, 131–134 punktais, veikdamas pagal Nacionalinės žemės tarnybos prie Aplinkos ministerijos direktoriaus 2024 m. rugpjūčio 30 d. įgaliojimą Nr. 1Į-414-(1.9 E.) „Dėl teritorijų planavimo dokumentų rengimo ir kitų funkcijų atlikimo“:

1. T v i r t i n u :

1.1. Vilniaus apskrities Šalčininkų rajono savivaldybės Pabarės seniūnijos Tetėnų kadastro vietovės žemės sklypų planus, kurie prilyginami žemės reformos žemėtvarkos projektui, (toliau – Projektas) ir jame suprojektuotų žemės sklypų ribas ir plotus, nustatytas žemės naudojimo paskirtis ir naudojimo būdus, taikomas specialiąsias žemės ir miško naudojimo sąlygas bei žemės servitutus.

1.2. Asmenų, kuriems Projekte suprojektuoti žemės sklypai, sąrašą (pridedama).

1.3. Asmenų, kurie pasirinko laisvos valstybinės žemės fondo žemei priskirtus anksčiau patvirtintame žemės reformos žemėtvarkos projekte ar žemės sklypų planuose, kurie prilyginami žemės reformos žemėtvarkos projektui, suprojektuotus žemės sklypus, sąrašą (pridedama).

2. Į p a r e i g o j u Nacionalinės žemės tarnybos prie Aplinkos ministerijos Vilniaus apygardos žemės tvarkymo ir administravimo skyriaus vyriausiąjį specialistą Artūrą Vasiukevič per 1 darbo dieną paskelbti šį įsakymą Nacionalinės žemės tarnybos prie Aplinkos ministerijos interneto svetainėje (adresas – <https://nzt.lrv.lt/lt>).

Šis įsakymas gali būti skundžiamas Nacionalinės žemės tarnybos prie Aplinkos ministerijos direktoriui Lietuvos Respublikos žemės reformos įstatymo 18 straipsnio ir Išankstinio ginčų nagrinėjimo Nacionalinėje žemės tarnyboje prie Aplinkos ministerijos ne teismo tvarka taisyklių, patvirtintų Nacionalinės žemės tarnybos prie Aplinkos ministerijos direktoriaus 2024 m. gegužės 10 d. įsakymu Nr. 1P-139-(1.1 E.) „Dėl Išankstinio ginčų nagrinėjimo Nacionalinėje žemės tarnyboje prie Aplinkos ministerijos ne teismo tvarka taisyklių patvirtinimo“, nustatyta tvarka ir terminais.

Vedėjas

Laima Matulytė

PATVIRTINTA
Nacionalinės žemės tarnybos
prie Aplinkos ministerijos
Vilniaus apygardos žemės
tvarkymo ir administravimo
skyriaus vedėjo
2025 m. įsakymu
Nr. 2RKĮ- -(15.2.6 E.)

ASMENŲ, KURIEMS PROJEKTE SUPROJEKTUOTI ŽEMĖS SKLYPAI, SĄRAŠAS

Eil. Nr.	Fizinio asmens vardas, pavardė; juridinio asmens ar kitos užsienio organizacijos pavadinimas	Eiliškumo grupė	Žemės sklypo Numeris plane	Plotas, ha							Žemės sklypo naudojimo paskirtis ir naudojimo būdas (ai)	Specialiosios žemės naudojimo sąlygos	Servitutai
				Išsigytas nuosavybėn				Nuomojamas	Patikėjimo teise valdyti	Perduodamas Neatlygintinai			
				Gražinamas nuosavybėn	Perduodamas Neatlygintinai nuosavybėn	Suteikiamas Neatlygintinai nuosavybėn	Parduodamas						
1	2	3	4	5	6	7	8	9	10	11	12	13	14
1.	J A	XI	2086				0,48				Kita, Vienbučių ir dvibučių gyvenamųjų pastatų teritorijos	102; 106; 149	-
2.	E P	XII	N2087					0,62			Žemės ūkio, kiti žemės ūkio paskirties sklypai	102; 106; 121; 152	-
			N2088					0,35			Žemės ūkio, kiti žemės ūkio paskirties sklypai	102; 121; 152	-
			N2089					0,51			Žemės ūkio, kiti žemės ūkio paskirties sklypai	102; 121; 152	-

			N2090					0,82			Žemės ūkio, kiti žemės ūkio paskirties sklypai	102	-
			N2091					1,47			Žemės ūkio, kiti žemės ūkio paskirties sklypai	102	214
3.	V E	XII	N2092					2,70			Žemės ūkio, kiti žemės ūkio paskirties sklypai	102	-
4.	A P	XII	N2093					0,75			Žemės ūkio, kiti žemės ūkio paskirties sklypai	102	-
5.	VĮ Valstybinių miškų urėdijos Varėnos regioninis padalinys	XII	M2095						0,59		Miškų ūkio, apsauginių miškų sklypai	102; 126; 163	-
6.	VĮ Valstybinių miškų urėdijos Varėnos regioninis padalinys	XII	M2096						0,88		Miškų ūkio, apsauginių miškų sklypai	102; 126; 163; 164;132; 139; 113	-
7.	VĮ Valstybinių miškų urėdijos Varėnos regioninis padalinys	XII	M2097						0,61		Miškų ūkio, apsauginių miškų sklypai	126; 163; 164; 132; 139	

PATVIRTINTA
Nacionalinės žemės tarnybos
prie Aplinkos ministerijos
Vilniaus apygardos žemės tvarkymo ir
administravimo skyrius vedėjo
2025 m. d. įsakymu
Nr.

**ASMENŲ, KURIE TETĖNŲ KADASTRO VIETOVĖJE PASIRINKO LAISVOS ŽEMĖS FONDO ŽEMEI PRISKIRTUS ANKSČIAU
PATVIRTINTAME ŽEMĖS REFORMOS ŽEMĖTVARKOS PROJEKTE AR ŽEMĖS SKLYPŲ PLANUOSE, KURIE PRILYGINAMI ŽEMĖS
REFORMOS ŽEMĖTVARKOS PROJEKTUI, SUPROJEKTUOTUS ŽEMĖS SKLYPUS, SĄRAŠAS**

Eil. Nr.	Fizinio asmens vardas, pavardė; juridinio asmens ar kitos užsienio organizacijos pavadinimas	Eiliškumo grupė	Projekto ar projektui prilyginamo plano patvirtinimo data ir numeris	Žemės sklypo numeris plane	Plotas, ha							Žemės sklypo naudojimo paskirtis ir naudojimo būdas (-ai)	Specialiosios žemės ir miško naudojimo sąlygos	Servitutai ir jų plotai
					Išgytas nuosavybėn				nuomojamas	patikėjimo teise valdyti	perduodamas neatlygintinai naudotis			
					grąžinamas natūra	perduodamas neatlygintinai nuosavybėn	suteikiamas neatlygintinai nuosavybėn	parduodamas						
1	2	3	4	5	6	7	8	9	10	11	12	13	14	15
1.	A N	XII	2003.05.12, Nr.2261-85	N-463	-	-	-	-	4,21	-	-	Žemės ūkio – Kiti žemės ūkio paskirties žemės sklypai	-	
2	VĮ Valstybinių miškų urėdija Varėnos regioninis padalinis	XII	2019.10.31 43VĮ-849-(14.43.2)	2066M	-	-	-	-	-	3,60	-	Miškų ūkio, ūkinių miškų sklypai	126,63,64	-
			2019.10.31 43VĮ-849-(14.43.2)	2065M	-	-	-	-	-	2,40	-	Miškų ūkio, ūkinių miškų sklypai	126	
			2019.10.31 43VĮ-849-(14.43.2)	2070M	-	-	-	-	-	4,26	-	Miškų ūko, apsauginių miškų sklypai	126,63,64,39	
			2019.10.31 43VĮ-849-(14.43.2)	2069M	-	-	-	-	-	3,15	-	Miškų ūkio, ūkinių miškų sklypai	126	

			2019.10.31 43VĮ-849- (14.43.2)	2071M	-	-	-	-	-	1,48		Miškų ūkio, ūkinių miškų sklypai	126	
			2019.10.31 43VĮ-849- (14.43.2)	2072M	-	-	-	-	-	1,72		Miškų ūkio, ūkinių miškų sklypai	126	
			2019.10.31 43VĮ-849- (14.43.2)	2043M	-	-	-	-	-	2,23		Miškų ūkio, ūkinių miškų sklypai	126,63,64	
			2019.10.31 43VĮ-849- (14.43.2)	2040M	-	-	-	-	-	1,08		Miškų ūkio, ūkinių miškų sklypai	126	
			2019.10.31 43VĮ-849- (14.43.2)	2039M	-	-	-	-	-	2,94		Miškų ūkio, ūkinių miškų sklypai	106,126	
			2019.10.31 43VĮ-849- (14.43.2)	2056M	-	-	-	-	-	1,92		Miškų ūkio, ūkinių miškų sklypai	126	
			2019.10.31 43VĮ-849- (14.43.2)	2051M	-	-	-	-	-	4,00		Miškų ūkio, ūkinių miškų sklypai	106,121,126	
			2019.10.31 43VĮ-849- (14.43.2)	2052M	-	-	-	-	-	1,67		Miškų ūkio, ūkinių miškų sklypai	106,121,126	
			2019.10.31 43VĮ-849- (14.43.2)	2060M	-	-	-	-	-	1,93		Miškų ūkio, ūkinių miškų sklypai	102,126	
			2019.10.31 43VĮ-849- (14.43.2)	2038M	-	-	-	-	-	2,54		Miškų ūkio, ūkinių miškų sklypai	102,106,126,63,64	
			2019.10.31 43VĮ-849- (14.43.2)	2044M	-	-	-	-	-	3,65		Miškų ūkio, ūkinių miškų sklypai	126,63,64	
			2019.10.31 43VĮ-849- (14.43.2)	2041M	-	-	-	-	-	2,87		Miškų ūkio, ūkinių miškų sklypai	126	
			2019.10.31 43VĮ-849- (14.43.2)	2042M	-	-	-	-	-	3,84		Miškų ūkio, ūkinių miškų sklypai	126	
			2019.10.31 43VĮ-849- (14.43.2)	2045M	-	-	-	-	-	8,76		Miškų ūkio, ūkinių miškų sklypai	126	

			2019.10.31 43VĮ-849- (14.43.2)	2048M	-	-	-	-	-	1,25		Miškų ūkio, ūkinių miškų sklypai	126	
			2019.10.31 43VĮ-849- (14.43.2)	2047M	-	-	-	-	-	4,80		Miškų ūkio, ūkinių miškų sklypai	126	
			2019.10.31 43VĮ-849- (14.43.2)	2054M	-	-	-	-	-	3,00		Miškų ūkio, ūkinių miškų sklypai	126	
			2019.10.31 43VĮ-849- (14.43.2)	2055M	-	-	-	-	-	1,20		Miškų ūkio, ūkinių miškų sklypai	126	

Valstybės įmonės Žemės ūkio duomenų centras
Geodezijos, žemėtvarkos ir teritorijų planavimo skyriaus
Projekto autorė




Danuta Milevič

Kadastrinė vietovė	Tetėnų
Seniūnija	Pabarės
Miestas (rajonas)	Šalčininkų
Apskritis	Vilniaus

ŽEMĖS REFORMOS ŽEMĖTVARKOS PROJEKTUI PRILYGINAMAS PLANAS
M 1 : 5 000

Žemės reformos žemėtvarkos projektų
ir jiems prilyginamų žemės sklypų planų
rengimo ir įgyvendinimo metodikos
8 priedas

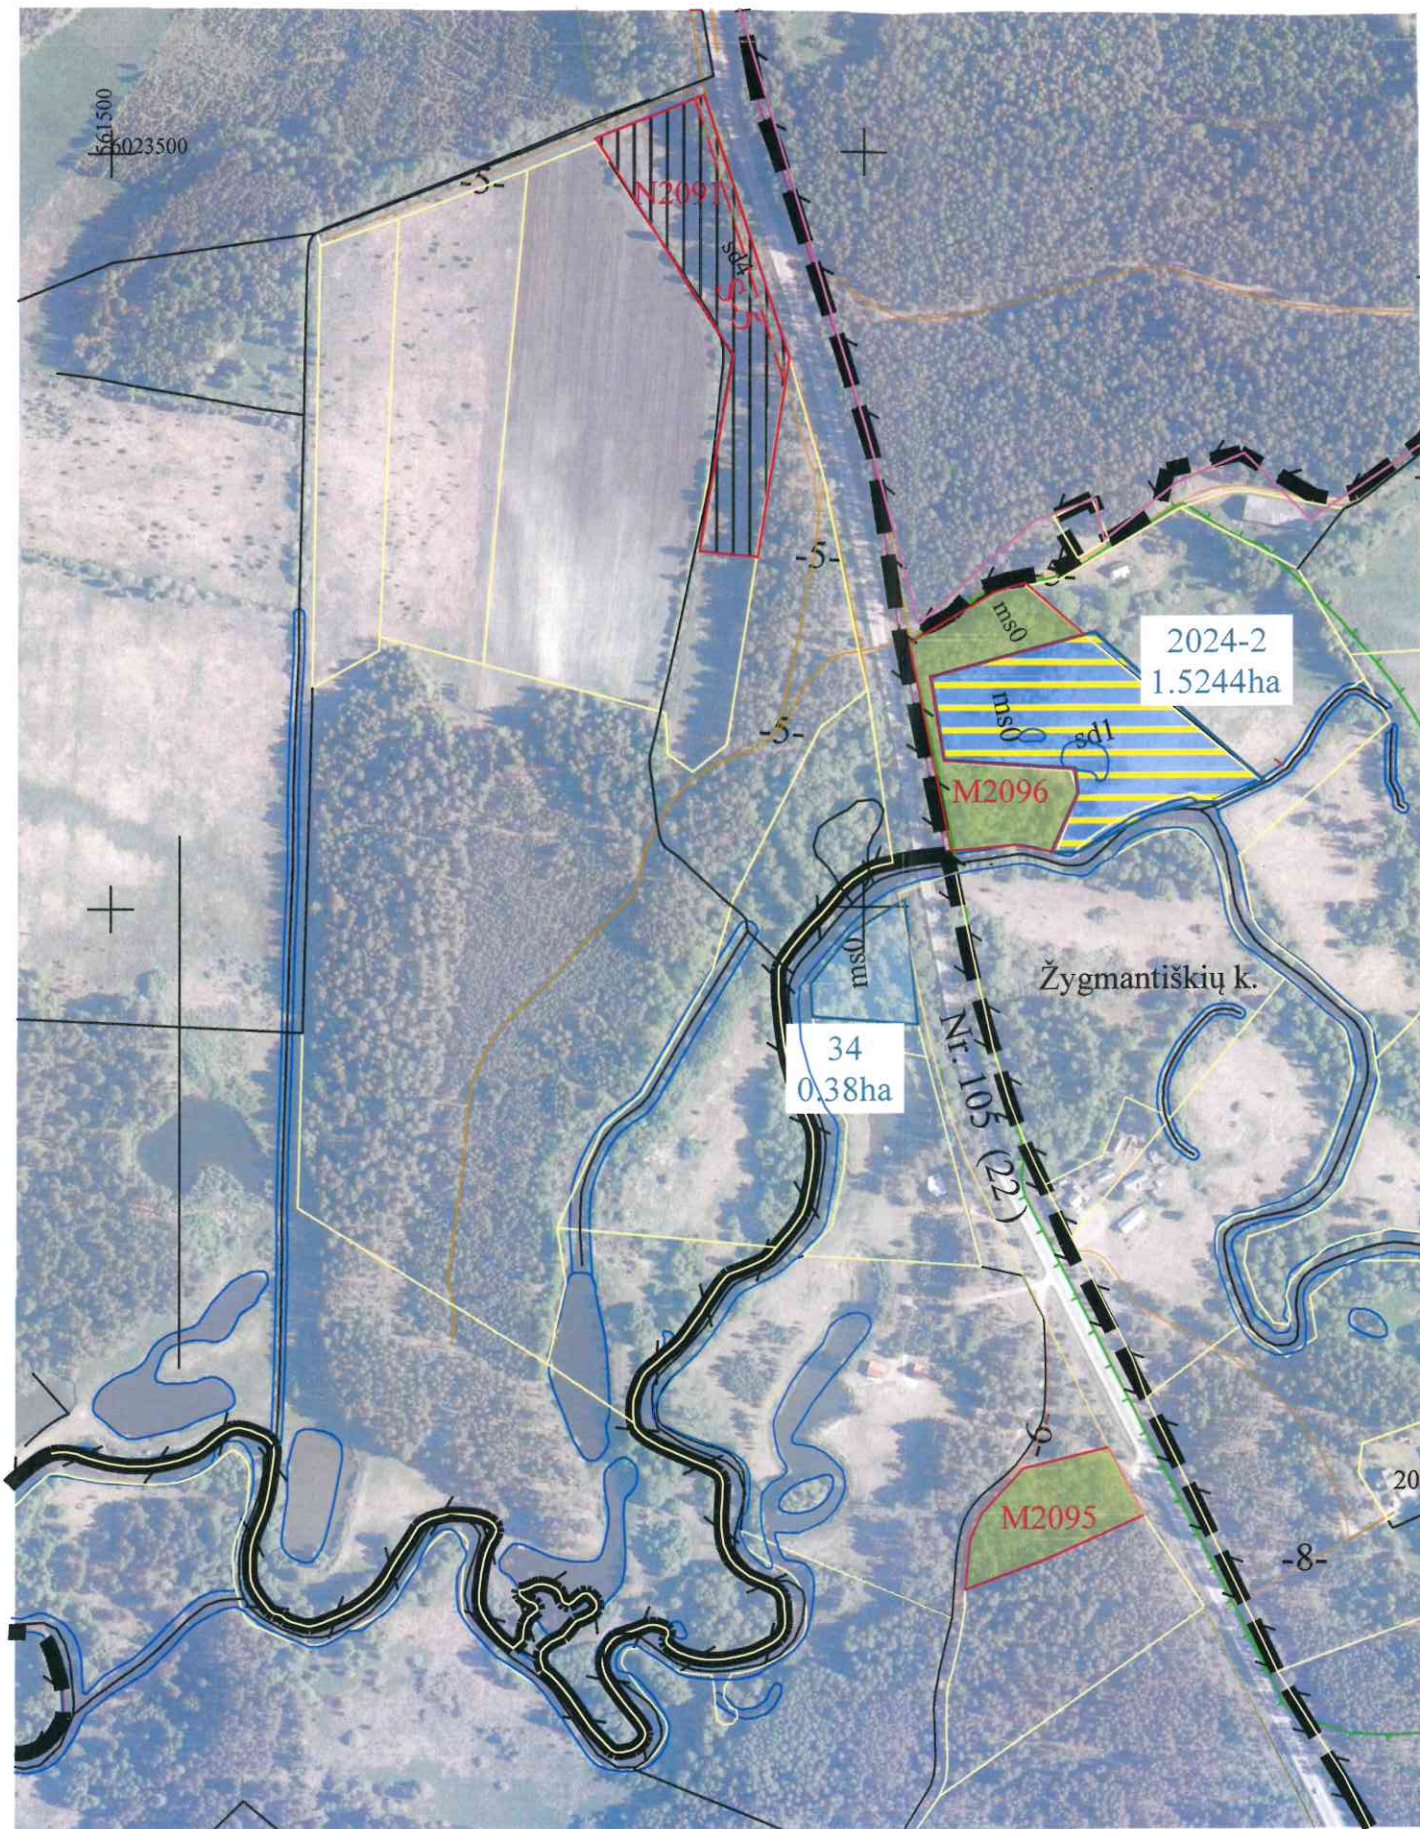

Žemės sklypo numeris plane	Žemės sklypo plotas, ha	Žemės sklypui taikomi servitutai, specialios žemės ir miško naudojimo sąlygos ir apribojimai	
		kodas, aprašymas	plotas, ha
N2091	1,47	102-Kelių apsaugos zonos(III skyrius, antrasis skirsnis)	0,90
		214-Kelio servitutas-teisė važiuoti transporto priemonėmis, teisė naudotis peščiųjų takų teisė varyti galvijus(tarnaujantis daiktas)	0,10
M2095	0,59	102-Kelių apsaugos zonos(III skyrius, antrasis skirsnis)	0,18
		126-Miško žemė (VI skyrius, trečiasis skirsnis)	0,59
		163-Paviršinio vandens telkinių apsaugos zonos VI skyrius, septintasis skirsnis	0,59
M2096	0,88	102-Kelių apsaugos zonos(III skyrius, antrasis skirsnis)	0,36
		126-Miško žemė (VI skyrius, trečiasis skirsnis)	0,88
		132-Gamtiniai ir kompleksiniai draustiniai (V skyrius, aštuntasis skirsnis)	0,88
		139-Hidrografiniai Draustiniai (V skyrius, vienuoliktasis skirsnis)	0,88
		113-Biosferos poligonai (V skyrius, dvidešimt septintasis skirsnis)	0,88
		163-Paviršinio vandens telkinių apsaugos zonos (VI skyrius, septintasis skirsnis)	0,88
		164-Paviršinio vandens telkinių pakrantės apsaugos juostos (VI skyrius, aštuntasis skirsnis)	0,08

Plane panaudoti duomenys:
ORTLT © Nacionalinė žemės tarnyba prie AM, 2021
GRPK © Aplinkos ministerija, 2023

SUTARTINIAI ŽENKLAI	
Sutartinio ženklo žymėjimas	Sutartinio ženklo aprašymas
3128	Suprojektuoto sklypo riba ir numeris
	Suprojektuoti žemės sklypai ilgalaikiai nuomai
---	LŽF žemei priskirti anksčiau patvirtintame žemės reformos žemėtvarkos projekte ar jam prilyginamuose žemės sklypų planuose
---	Suprojektuoti valstybinio miško sklypai
110a 3.33ha	Laisvos žemės plotas ir numeris
tp	Pagrindinė žemės naudojimo paskirtis
---	Upės, grioviai
---	Saugomos teritorijos
---	Bloko riba
---	Gyvenviečių ribos
-6-	Vietiniai keliai
-22-	valstybiniai keliai
-S-5-	Servitutiniai keliai

SUDERINTA:
Nacionalinės žemės tarnybos prie Aplinkos ministerijos Vilniaus apygardos žemės tvarkymo ir administravimo skyrius

Nacionalinės žemės tarnybos prie Aplinkos ministerijos Vilniaus apygardos žemės tvarkymo ir administravimo skyrius
Laima Mačulytė 2025-05-20

Nacionalinės žemės tarnybos prie Aplinkos ministerijos Vilniaus apygardos žemės tvarkymo ir administravimo skyrius

Vp. specialistė Lina Kupijau 2025-05-20

PATVIRTINTA:
Nacionalinės žemės tarnybos prie Aplinkos ministerijos Vilniaus apygardos žemės tvarkymo ir administravimo skyrius

Žemės reformos žemėtvarkos projektui prilyginamo plano rengėjas:

Valstybės įmonės Žemės ūkio duomenų centro

(juridinio asmens ar kitos užsienio organizacijos pavadinimas, kai plano rengėjas dirba

Geodzinės, žemėtvarkos ir teritorijų planavimo skyrius

(juridinio asmens ar kitos užsienio organizacijos pavadinimas, kai plano rengėjas dirba

Projekto autorė Danuta Milevič 2025-02-24, 2R-ŽR-248

(Plano rengėjo vardas ir pavardė, parašas, data, kvalifikacijos pažymėjimo Nr.)




ŽEMĖS REFORMOS ŽEMĖTVARKOS PROJEKTUI
PRILYGINAMAS PLANAS
M 1 : 5 000

Žemės reformos žemėtvarkos projektų
ir jiems prilyginamų žemės sklypų planų
rengimo ir įgyvendinimo metodikos
8 priedas

Kadastro vietovė	Tetėnų
Seniūnija	Pabarės
Miestas (rajonas)	Šalčininkų
Apskritis	Vilniaus

SUPROJEKTUOTIEMS ŽEMĖS SKLYPAMS TAIKOMI SERVITUTAI, SPECIALIOSIOS ŽEMĖS NAUDOJIMO SĄLYGOS IR KITI APRIBOJIMAI			
Žemės sklypo numeris plane	Žemės sklypo plotas, ha	kodas ir aprašymas	plotas, ha
2086	0,48	102- Kelių apsaugos zonos (III skyrius, antrasis skirsnis),	0,06
		106-Elektros tinklų apsaugos zonos (III skyrius, ketvirtasis skirsnis)	0,01
		149- Vandens tiekimo ir nuotekų, paviršinių nuotekų tvarkymo infrastruktūros apsaugos zonos (III skyrius, dešimtas skirsnis),	0,01
M2089	0,51	102-Kelių apsaugos zonos(III skyrius, antrasis skirsnis)	0,01
		121-Melioruotos žemės ir melioracijos statinių apsaugos zonos (VI skyrius, antrasis skirsnis)	0,51
		152-Dirvožemio apsauga žemės ūkio paskirties žemės sklypuose (VI skyrius, keturioliktasis skirsnis)	0,51

SUTARTINIAI ŽENKLAI	
Sutartinio ženklo žymėjimas	Sutartinio ženklo aprašymas
3128	Suprojektuoto sklypo riba ir numeris
	Suprojektuotas namų valdai sklypas
	Suprojektuoti žemės sklypai ilgalaikiai nuomai
	LŽF žemei priskirti anksčiau patvirtintame žemės reformos žemėtvarkos projekte ar jam prilyginamuose žemės sklypų planuose
	Laisvos žemės plotas ir numeris
tp	Pagrindinė žemės naudojimo paskirtis
	Keliai
	Upės, grioviai

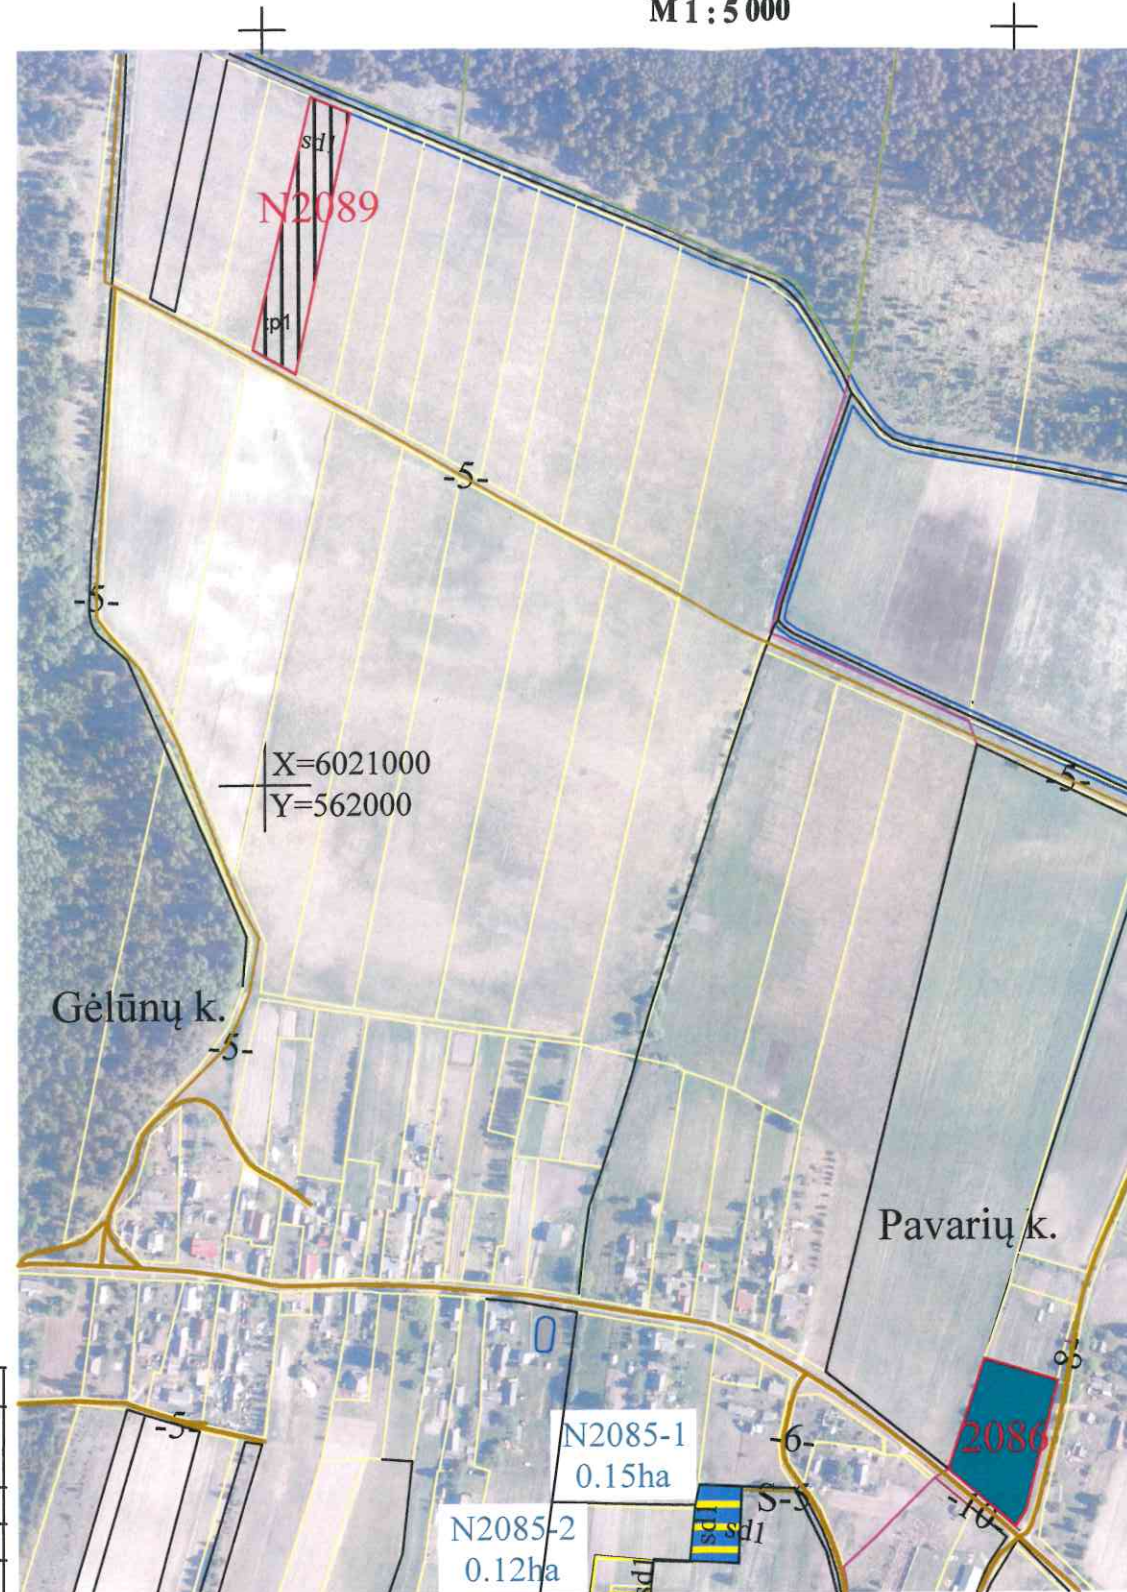

Plane panaudoti duomenys:
ORTLT © Nacionalinė žemės tarnyba prie AM, 2021
GRPK © Aplinkos ministerija, 2023

SUDERINTA:
Nacionalinės žemės tarnybos prie Aplinkos ministerijos Vilniaus apygardos žemės tvarkymo ir administravimo skyrius

Nacionalinės žemės tarnybos prie Aplinkos ministerijos Vilniaus apygardos žemės tvarkymo ir administravimo skyrius
Laima Matulytė
(parašas) (data) 2025-05-20

Nacionalinės žemės tarnybos prie Aplinkos ministerijos Vilniaus apygardos žemės tvarkymo ir administravimo skyrius

Patvirtinta: Irina Kupijonė
(parašas) (data) 2025-05-20

PATVIRTINTA:
Nacionalinės žemės tarnybos prie Aplinkos ministerijos Vilniaus apygardos žemės tvarkymo ir administravimo skyrius

Žemės reformos žemėtvarkos projektui prilyginamo plano rengėjas:

Valstybės įmonės Žemės ūkio duomenų centro
(juridinio asmens ar kitos užsienio organizacijos pavadinimas, kai plano rengėjas dirba
Geodzijos, žemėtvarkos ir teritorijų planavimo skyrius
(juridiniame asmenyje ar kitoje užsienio organizacijoje)

Projekto autorė Danuta Milevič 2025-02-24, 2R-ŽR-248
(Plano rengėjo vardas ir pavardė, parašas, data, kvalifikacijos pažymėjimo Nr.)



Kadastro vietovė	Tetėnų
Seniūnija	Pabarės
Miestas (rajonas)	Šalčininkų
Apskritis	Vilniaus

ŽEMĖS REFORMOS ŽEMĖTVARKOS PROJEKTUI
PRILYGINAMAS PLANAS
M 1 : 5 000

Žemės reformos žemėtvarkos projektų
ir jiems prilyginamų žemės sklypų planų
rengimo ir įgyvendinimo metodikos
8 priedas



SUPROJEKTUOTIEMS ŽEMĖS SKLYPAMS TAIKOMI SERVIDUTAI, SPECIALIOSIOS ŽEMĖS NAUDOJIMO SĄLYGOS IR KITI APRIBOJIMAI			
Žemės sklypo numeris plane	Žemės sklypo plotas, ha	kodas ir aprašymas	plotas, ha
N2087	0,62	102- Kelių apsaugos zonos (III skyrius, antrasis skirsnis),	0,01
		106-Elektros tinklų apsaugos zonos (III skyrius, ketvirtasis skirsnis)	0,01
		121-Melioruotos žemės ir melioracijos statinių apsaugos zonos (VI skyrius, antrasis skirsnis)	0,41
		152-Dirvožemio apsauga žemės ūkio paskirties žemės sklypuose (VI skyrius, keturioliktasis skirsnis)	0,41
N2088	0,35	102-Kelių apsaugos zonos(III skyrius, antrasis skirsnis)	0,01
		121-Melioruotos žemės ir melioracijos statinių apsaugos zonos (VI skyrius, antrasis skirsnis)	0,18
		152-Dirvožemio apsauga žemės ūkio paskirties žemės sklypuose (VI skyrius, keturioliktasis skirsnis)	0,35
N2093	0,35	102- Kelių apsaugos zonos (III skyrius, antrasis skirsnis),	0,35

SUTARTINIAI ŽENKLAI	
Sutartinio ženklo žymėjimas	Sutartinio ženklo aprašymas
3128	Suprojektuoto sklypo riba ir numeris
	Suprojektuoti žemės sklypai ilgalaikiai nuomai
	Laisvos žemės plotas ir numeris
	LŽF žemei priskirti anksčiau patvirtintame žemės reformos žemėtvarkos projekte ar jam prilyginamuose žemės sklypų planuose
tp	Pagrindinė žemės naudojimo paskirtis
	Gyvenviečių ribos
	Keliai

SUDERINTA:
Nacionalinės žemės tarnybos prie Aplinkos ministerijos Vilniaus apygardos žemės tvarkymo ir administravimo skyrius
(parašas) (data)

Nacionalinės žemės tarnybos prie Aplinkos ministerijos Vilniaus apygardos žemės tvarkymo ir administravimo skyrius
(parašas) (data)

PATVIRTINTA:
Nacionalinės žemės tarnybos prie Aplinkos ministerijos Vilniaus apygardos žemės tvarkymo ir administravimo skyrius

Žemės reformos žemėtvarkos projektui prilyginamo plano rengėjas:

Valstybės įmonės Žemės ūkio duomenų centro
(juridinio asmens ar kitos užsienio organizacijos pavadinimas, kai plano rengėjas dirba Geodzijos, žemėtvarkos ir teritorijų planavimo skyrius
(juridiniame asmenyje ar kitoje užsienio organizacijoje)
Projekto autorė Danuta Milevič 2025-02-24, 2R-ŽR-248
(Plano rengėjo vardas ir pavardė, parašas, data, kvalifikacijos pažymėjimo Nr.)

ŽEMĖS REFORMOS ŽEMĖTVARKOS PROJEKTUI
PRILYGINAMAS PLANAS
M 1 : 5 000

Žemės reformos žemėtvarkos projektų
ir jiems prilyginamų žemės sklypų planų
rengimo ir įgyvendinimo metodikos
8 priedas



Kadastro vietovė	Tetėnų
Seniūnija	Pabaries
Miestas (rajonas)	Šalčininkų
Apskritis	Vilniaus

SUPROJEKTUOTIEMS ŽEMĖS SKLYPAMS TAIKOMI SERVITUTAI, SPECIALIOSIOS ŽEMĖS NAUDOJIMO SĄLYGOS IR KITI APRIBOJIMAI			
Žemės sklypo numeris plane	Žemės sklypo plotas, ha	kodas ir aprašymas	plotas, ha
N2092	2,70	102- Kelių apsaugos zonos (III skyrius, antrasis skirsnis),	0,06

SUTARTINIAI ŽENKLAI	
Sutartinio ženklo žymėjimas	Sutartinio ženklo aprašymas
3128	Suprojektuoto sklypo riba ir numeris
[Symbol]	Suprojektuoti žemės sklypai ilgalaikiai nuomai
[Symbol]	LŽF žemei priskirti anksčiau patvirtintame žemės reformos žemėtvarkos projekte ar jam prilyginamuose žemės sklypų planuose
[Symbol]	Gyvenviečių ribos
tp	Pagrindinė žemės naudojimo paskirtis
-5-	Keliai
[Symbol]	Bloko riba

SUDERINTA:
Nacionalinės žemės tarnybos prie Aplinkos ministerijos Vilniaus apygardos žemės tvarkymo ir administravimo skyrius

Nacionalinės žemės tarnybos prie Aplinkos ministerijos Vilniaus apygardos žemės tvarkymo ir administravimo skyrius

PATVIRTINTA:
Nacionalinės žemės tarnybos prie Aplinkos ministerijos Vilniaus apygardos žemės tvarkymo ir administravimo skyrius


Žemės reformos žemėtvarkos projektui prilyginamo plano rengėjas:

Valstybės įmonės Žemės ūkio duomenų centro
(juridinio asmens ar kitos užsienio organizacijos pavadinimas, kai plano rengėjas dirba
Geodzijos, žemėtvarkos ir teritorijų planavimo skyrius
(juridiniame asmenyje ar kitoje užsienio organizacijoje)
Projekto autorė Danuta Milevič 2025-02-24, 2R-ŽR-248
(Plano rengėjo vardas ir pavardė, parašas, data, kvalifikacijos pažymėjimo Nr.)

Kadastro vietovė	Tetėnų
Seniūnija	Pabarės
Miestas (rajonas)	Šalčininkų
Apskritis	Vilniaus

ŽEMĖS REFORMOS ŽEMĖTVARKOS PROJEKTUI
PRILYGINAMAS PLANAS
M 1 : 5 000

Žemės reformos žemėtvarkos projektų
ir žemės prilyginamų žemės sklypų planų
rengimo ir įgyvendinimo metodikos
8 priedas

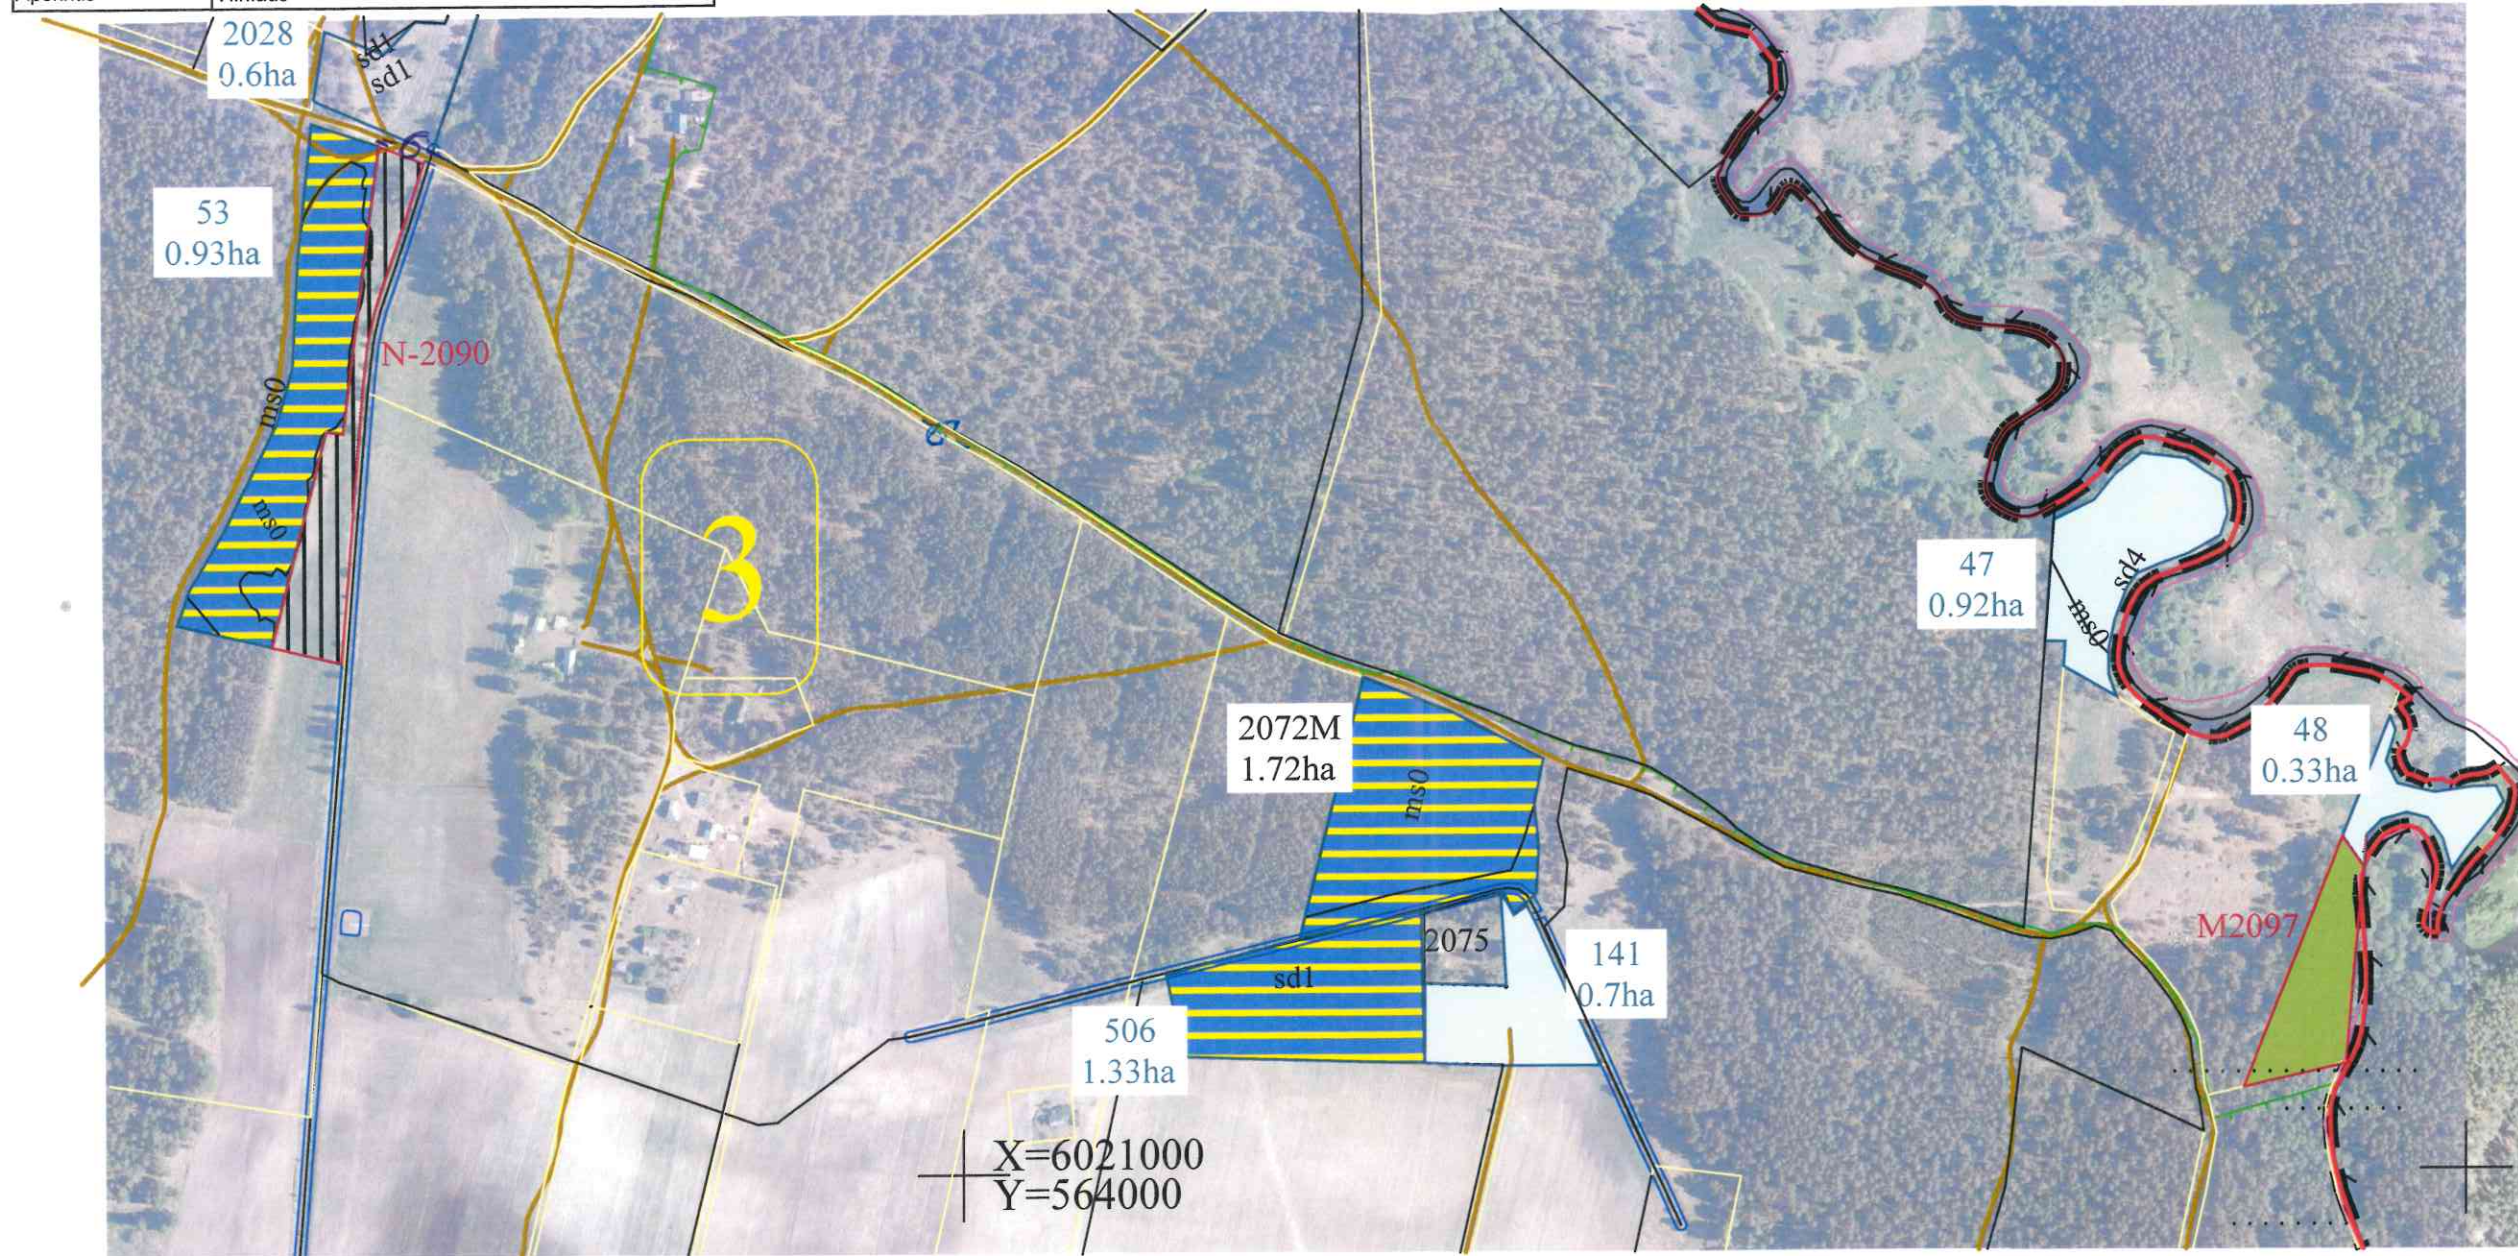

Plane panaudoti duomenys:
NŽT ORTLT © Nacionalinė žemės tarnyba prie AM, 2021
GRPK © Aplinkos ministerija, 2023

SUTARTINIAI ŽENKLAI	
Sutartinio ženklo žymėjimas	Sutartinio ženklo aprašymas
3128	Suprojektuoto sklypo riba ir numeris
	Suprojektuoti valstybinio miško sklypai
	Suprojektuoti žemės sklypai ilgalaikiai nuomai
	LŽF žemei priskirti anksčiau patvirtintame žemės reformos žemėtvarkos projekte ar jam prilyginamuose žemės sklypų planuose
110a 3.33ha	Laisvos žemės plotas ir numeris
tp	Pagrindinė žemės naudojimo paskirtis
-8-	Keliai
	Gyvenviečių ribos
	Upės, grioviai
	Saugomos teritorijos

SUPROJEKTUOTIEMS ŽEMĖS SKLYPAMS TAIKOMI SERVITUTAI, SPECIALIOSIOS ŽEMĖS NAUDOJIMO SĄLYGOS IR KITI APRIBOJIMAI			
Žemės sklypo numeris plane	Žemės sklypo plotas, ha	kodas ir aprašymas	plotas, ha
N2090	0,82	102- Kelių apsaugos zonos (III skyrius, antrasis skirsnis),	0,03
M2097	0,61	126-Miško žemė (VI skyrius, trečiasis skirsnis)	0,61
		163-Paviršinio vandens telkinių apsaugos zonos (VI skyrius, septintasis skirsnis)	0,61
		164-Paviršinio vandens telkinių pakrantės apsaugos juostos (VI skyrius, aštuntasis skirsnis)	0,18
		132-Gamtiniai ir kompleksiniai draustiniai (V skyrius, aštuntasis skirsnis)	0,61
		139-Hidrografiniai Draustiniai (V skyrius, vienuoliktasis skirsnis)	0,61

SUDERINTA:
Nacionalinės žemės tarnybos prie Aplinkos ministerijos Vilniaus apygardos žemės tvarkymo ir administravimo skyrius

(parašas) (data)

Nacionalinės žemės tarnybos prie Aplinkos ministerijos Vilniaus apygardos žemės tvarkymo ir administravimo skyrius

(parašas) (data)

PATVIRTINTA:
Nacionalinės žemės tarnybos prie Aplinkos ministerijos Vilniaus apygardos žemės tvarkymo ir administravimo skyrius

Žemės reformos žemėtvarkos projektui prilyginamo plano rengėjas:

Valstybės įmonės Žemės ūkio duomenų centro

(juridinio asmens ar kitos užsienio organizacijos pavadinimas, kai plano rengėjas dirba

Geodzijos, žemėtvarkos ir teritorijų planavimo skyrius

(juridiniame asmenyje ar kitoje užsienio organizacijoje)

Projekto autorė Danuta Milevič

2025-02-24, 2R-ŽR-248

(Plano rengėjo vardas ir pavardė, parašas, data, kvalifikacijos pažymėjimo Nr.)

DETALŪS METADUOMENYS

Dokumento sudarytojas (-ai)	Nacionalinė žemės tarnyba 188704927, Gedimino pr. 19, LT-01103 Vilnius
Dokumento pavadinimas (antraštė)	DĖL VILNIAUS APSKRITIES ŠALČININKŲ RAJONO SAVIVALDYBĖS PABARĖS SENIŪNIJOS TETĖNŲ KADASTRO VIETOVĖS ŽEMĖS SKLYPŲ PLANŲ, KURIE PRILYGINAMI ŽEMĖS REFORMOS ŽEMĖTVARKOS PROJEKTUI, PATVIRTINIMO
Dokumento registracijos data ir numeris	2025-06-06 Nr. 2VĮ-2176-(15.2.1 E.)
Dokumento gavimo data ir dokumento gavimo registracijos numeris	–
Dokumento specifikacijos identifikavimo žymuo	ADOC-V1.0
Parašo paskirtis	Pasirašymas
Parašą sukūrusio asmens vardas, pavardė ir pareigos	Laima Matulytė, Vilniaus apygardos žemės tvarkymo ir administravimo skyriaus vedėja, Vilniaus apygardos žemės tvarkymo ir administravimo skyrius
Sertifikatas išduotas	LAIMA MATULYTĖ, Nacionalinė žemės tarnyba prie Aplinkos ministerijos LT
Parašo sukūrimo data ir laikas	2025-06-06 12:09:00 (GMT+03:00)
Parašo formatas	XAdES-T
Laiko žyme nurodytas laikas	2025-06-06 12:09:06 (GMT+03:00)
Informacija apie sertifikavimo paslaugų teikėją	ADIC CA ECC, Asmens dokumentu israsymo centras prie LR VRM LT
Sertifikato galiojimo laikas	2024-07-05 10:51:57 – 2028-07-04 10:51:57
Informacija apie būdus, naudotus metaduomenų vientisumui užtikrinti	"Registravimas" paskirties metaduomenų vientisumas užtikrintas naudojant "RCSC IssuingCA, VI Registru centras - i.k. 124110246 LT" išduotą sertifikatą "Dokumentų valdymo sistema NŽT DVS, Nacionalinė žemės tarnyba prie Aplinkos ministerijos, į.k.188704927 LT", sertifikatas galioja nuo 2022-12-19 16:41:35 iki 2025-12-18 16:41:35
Pagrindinio dokumento priedų skaičius	3
Pagrindinio dokumento pridedamų dokumentų skaičius	–
Priedamo dokumento sudarytojas (-ai)	–
Priedamo dokumento pavadinimas (antraštė)	–
Priedamo dokumento registracijos data ir numeris	–
Programinės įrangos, kuria naudojantis sudarytas elektroninis dokumentas, pavadinimas	Dokumentų valdymo sistema NŽT DVS, versija 3.5.69
Informacija apie elektroninio dokumento ir elektroninio (-ių) parašo (-ų) tikrinimą (tikrinimo data)	Atitinka specifikacijos keliamus reikalavimus. Visi dokumente esantys elektroniniai parašai galioja (2025-06-06 13:20:01)
Paieškos nuoroda	–
Papildomi metaduomenys	Nuorašą suformavo 2025-06-06 13:20:01 Dokumentų valdymo sistema NŽT DVS