



**NACIONALINĖS ŽEMĖS TARNYBOS
PRIE APLINKOS MINISTERIJOS
PANEVĖŽIO APYGARDOS ŽEMĖS TVARKYMO IR
ADMINISTRAVIMO SKYRIAUS
VEDĖJAS**

**ĮSAKYMAS
DĖL PANEVĖŽIO APSKRITIES ROKIŠKIO RAJONO (SAVIVALDYBĖS)
KAMAJŲ SENIŪNIJOS DUOKIŠKIO KADASTRO VIETOVĖS ŽEMĖS SKLYPŲ
PLANŲ, KURIE PRILYGINAMI ŽEMĖS REFORMOS ŽEMĖTVARKOS PROJEKTUI,
PATVIRTINIMO**

2025 m. birželio 18 d. Nr. 6RKĮ-894-(15.6.6 E.)
Panevėžys

Vadovaudamasis Lietuvos Respublikos žemės įstatymo 32 straipsnio 3 dalies 7 punktu, Lietuvos Respublikos žemės reformos įstatymo 20 straipsniu, Žemės reformos žemėtvarkos projektų rengimo ir įgyvendinimo tvarkos aprašo, patvirtinto Lietuvos Respublikos Vyriausybės 1998 m. balandžio 1 d. nutarimu Nr. 385 „Dėl žemės reformos vykdymo kaimo gyvenamojoje vietovėje“, 19 punktu, Žemės reformos žemėtvarkos projektų ir jiems prilyginamų žemės sklypų planų rengimo ir įgyvendinimo metodikos, patvirtintos Lietuvos Respublikos žemės ir miškų ūkio ministerijos 1998 m. balandžio 23 d. įsakymu Nr. 207 „Dėl Žemės reformos žemėtvarkos projektų ir jiems prilyginamų žemės sklypų planų rengimo ir įgyvendinimo metodikos patvirtinimo“, 131–134 punktais, veikdamas pagal Nacionalinės žemės tarnybos prie Aplinkos ministerijos 2024 m. rugpjūčio 8 d. įgaliojimą Nr. 1Į-368-(1.7 E.) „Dėl teritorijų planavimo dokumentų rengimo ir kitų funkcijų atlikimo“:

1. T v i r t i n u:

1.1. Panevėžio apskrities Rokiškio rajono (savivaldybės) Kamajų seniūnijos Duokiškio kadastro vietovės žemės sklypų planus, kurie prilyginami žemės reformos žemėtvarkos projektui (toliau – Projektas) ir jame suprojektuotų žemės sklypų ribas ir plotus, nustatytas žemės naudojimo paskirtis ir naudojimo būdus, taikomas specialiąsias žemės ir miško naudojimo sąlygas bei žemės servitutus.

1.2. Asmenų, kuriems Projekte suprojektuoti žemės sklypai, sąrašą (pridedama).

1.3. Asmenų, kurie pasirinko laisvos žemės fondo žemei priskirtus anksčiau patvirtintame žemės reformos žemėtvarkos projekte ar žemės sklypų planuose, kurie prilyginami žemės reformos žemėtvarkos projektui, suprojektuotus žemės sklypus, sąrašą (pridedama).

2. Į p a r e i g o j u Nacionalinės žemės tarnybos prie Aplinkos ministerijos Panevėžio apygardos žemės tvarkymo ir administravimo skyriaus vyriausiąją specialistę Ireną Baronienę per 1

darbo dieną paskelbti šį įsakymą Nacionalinės žemės tarnybos prie Aplinkos ministerijos interneto svetainėje (adresas- <https://nzt.lrv.lt/lt/>).

Šis įsakymas per 20 darbo dienų nuo jo priėmimo gali būti skundžiamas Nacionalinės žemės tarnybos prie Aplinkos ministerijos direktoriui Lietuvos Respublikos žemės reformos įstatymo 18 straipsnio ir Išankstinio ginčų nagrinėjimo Nacionalinėje žemės tarnyboje prie Aplinkos ministerijos ne teismo tvarka taisyklių, patvirtintų Nacionalinės žemės tarnybos prie Aplinkos ministerijos direktoriaus 2024 m. gegužės 10 d. įsakymas Nr. 1P-139-(1.1 E.) „Dėl išankstinio ginčų nagrinėjimo Nacionalinėje žemės tarnyboje prie Aplinkos ministerijos ne teismo tvarka taisyklių patvirtinimo“ nustatyta tvarka

Vedėjas

Dainius Petrauskas

PATVIRTINTA
Nacionalinės žemės tarnybos
prie Aplinkos ministerijos
Panevėžio apygardos žemės tvarkymo ir
administravimo skyriaus vedėjo
2025 m. birželio 18 d.
įsakymu Nr. 6RKĮ-894-(15.6.6 e.)

ASMENŲ, KURIEMS PROJEKTE SUPROJEKTUOTI ŽEMĖS SKLYPAI, SĄRAŠAS

Eil. Nr.	Fizinio asmens vardas, pavardė; juridinio asmens ar kitos užsienio organizacijos pavadinimas	Eiliškumo grupė	Žemės sklypo numeris plane	Plotas, ha							Žemės sklypo naudojimo paskirtis ir naudojimo būdas (-ai)	Specialiosios žemės ir miško naudojimo sąlygos	Servit utai ir jų plotai
				Išsigytas nuosavybėn				nuomojamas	patikėjimo teise valdyti	perduodamas neatlygintinai naudotis			
				grąžinamas natūra	perduodamas neatlygintinai nuosavybėn	suteikiamas neatlygintinai nuosavybėn	perduodamas						
1	2	3	4	5	5	7	8	9	10	11	12	13	14
1.	P. R.	12	312/3	-	-	-	-	5,71	-	-	Žemės ūkio Kiti žemės ūkio paskirties sklypai	121, 130, 152, 163, 164	-
2.	V. V.	12	314/3	-	-	-	-	0,36	-	-	Žemės ūkio Kiti žemės ūkio paskirties sklypai	106, 121, 152	-
3.	V. V.	12	315/3	-	-	-	-	0,23	-	-	Žemės ūkio Kiti žemės ūkio paskirties	121, 152	-

											skļypai		
4.	D. V.	12	316/3	-	-	-	-	0,47	-	-	Žemēs ūkio Kiti žemēs ūkio paskirties skļypai	121, 152	-
5.	J. R.	12	317/3	-	-	-	-	0,14	-	-	Žemēs ūkio Kiti žemēs ūkio paskirties skļypai	121, 152	-
6.	H. M.	12	318/3	-	-	-	-	0,81	-	-	Žemēs ūkio Kiti žemēs ūkio paskirties skļypai	121, 152	-
	IŠ VISO:			-	-	-	-	7,72	-	-			


PATVIRTINTA
Nacionalinės žemės tarnybos
prie Aplinkos ministerijos
Panevėžio apygardos žemės tvarkymo ir
administravimo skyriaus vedėjo
2025 m. birželio 18 d.
įsakymu Nr. 6RKĮ-894-(15.6.6 E.)

ASMENŲ, KURIE PASIRINKO LAISVOS ŽEMĖS FONDO ŽEMEI PRISKIRTUS ANKSČIAU PATVIRTINTAME ŽEMĖS REFORMOS ŽEMĖTVARKOS PROJEKTE AR ŽEMĖS SKLYPŲ PLANUOSE, KURIE PRILYGINAMI ŽEMĖS REFORMOS ŽEMĖTVARKOS PROJEKTUI, SUPROJEKTUOTUS ŽEMĖS SKLYPUS, SĄRAŠAS

Eil. Nr.	Fizinio asmens vardas, pavardė; juridinio asmens ar kitos užsienio organizacijos pavadinimas	Eiliškumo grupė	Projekto ar projektui prilyginamo plano patvirtinimo data ir numeris	Žemės sklypo numeris plane	Plotas, ha							Žemės sklypo naudojimo paskirtis ir naudojimo būdas (-ai)	Specialiosios žemės ir miško naudojimo sąlygos	Servitutai ir jų plotai
					Isigytytas nuosavybėn				nuomojamas	patikėjimo teise valdyti	perduodamas neatlygintinai			
					grąžinamas	perduodamas neatlygintinai nuosavybėn	suteikiamas neatlygintinai nuosavybėn	perduodamas						
1	2	3	4	5	6	7	8	9	10	11	12	13	14	15
1.	M. S.	XII	2012-10-31 Nr.25VĮ- (14.25.2.) (7320/0002:128)	109/2	-	-	-	-	4,2619	-	-	Kiti žemės ūkio paskirties žemės sklypai		
2.	M. S.	XII	2018-10-26 Nr.25VĮ-1212- (14.25.2.) (7320/0002:285)	201/2	-	-	-	-	0.5230	-	-	Kiti žemės ūkio paskirties žemės sklypai		
3.	V.V.	XII	Buv. asm. ūkio (4400-0414-0090)	313/2	-	-	-	-	1,62	-	-	Kiti žemės ūkio paskirties žemės sklypai		
	Viso:	-	-	-	-	-	-	-	6,4049	-	-	-	-	-

Apskritis	Panevėžio
Savivaldybė	Rokiškio r. sav.
Seniūnija	Kamajų
Kadastro vietovė	Duokiškio
Vietovės pavadinimas	Vaineikių k.

PROJEKTUI PRILYGINAMAS PLANAS
M 1 : 5 000

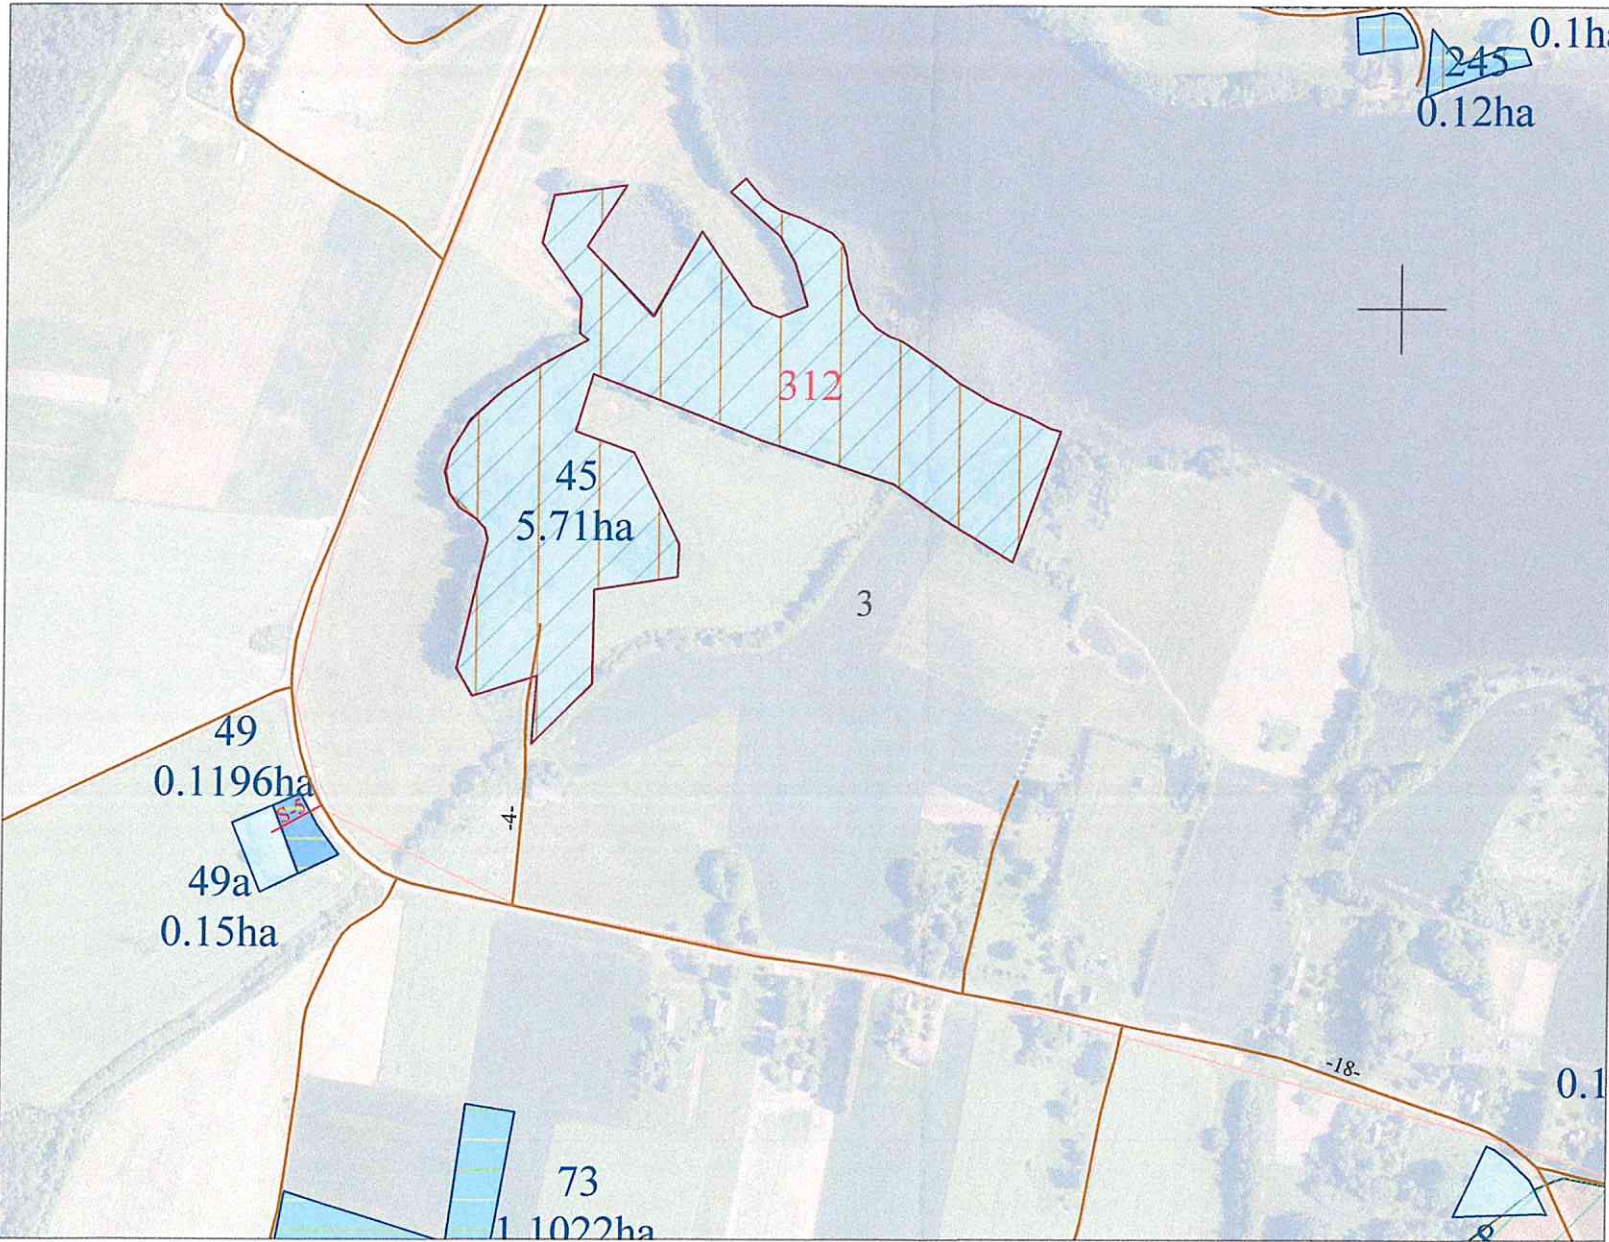

Žemės reformos žemėtvarkos projektui jiems prilyginamų planų rengimo ir įgyvendinimo metodikos 8 priedas

SUTARTINIAI ŽENKLAI	
Sutartinio ženklo žymėjimas	Sutartinio ženklo aprašymas
	Kadastro vietovės riba
	Bloko riba
3	Bloko numeris
	Urbanizuota teritorija
	Rajono riba
	Rajoninis kelias
	Vietinės reikšmės kelias
	Upeliai, kanalai, drenažo grioviai
	Miškas
Duokiškio k. v.	Vietovės pavadinimas
	Suprojektuoto nuomai žemės sklypo riba
	Kiti LVŽ plotai
	LŽF žemei priskirti anksčiau patvirtintame žemės reformos žemėtvarkos projekte ar jam prilyginamuose žemės sklypų planuose suprojektuoti žemės sklypai

SUPROJEKTUOTIEMS ŽEMĖS SKLYPAMS TAIKOMI SERVITUTAI, SPECIALIOSIOS ŽEMĖS NAUDOJIMO SĄLYGOS IR APRIBOJIMAI

Žemės sklypo numeris plane	Žemės sklypo plotas, ha	Žemės sklypui taikomi servitutai, specialiosios žemės ir miško naudojimo sąlygos ir apribojimai	
		kodas, aprašymas	plotas, ha
312	5,71	121 – Melioruotos žemės ir melioracijos statinių apsaugos zonos (VI skyrius, antrasis skirsnis)	2,64
		130 – Pelkės ir šaltiniai (VI skyrius, devintasis skirsnis)	1,90
		152 – Dirvožemio apsauga žemės ūkio paskirties žemės sklypuose (VI skyrius, keturioliktasis skirsnis)	5,71
		163 – Paviršinių vandens telkinių apsaugos zonos (VI skyrius, septintasis skirsnis)	4,05
		164 – Paviršinių vandens telkinių pakrantės apsaugos juostos (VI skyrius, aštuntasis skirsnis)	0,27

SUDERINTA:

Nacionalinė žemės tarnyba prie Aplinkos ministerijos. Panevėžio apygardos žemės tvarkymo ir administravimo skyrius

Nacionalinės žemės tarnybos prie AM
Panevėžio apygardos žemės tvarkymo
ir administravimo skyriaus vedėjas

Dainius Petrauskas


Projektui prilyginamo plano rengėjas:

Valstybės įmonės Žemės duomenų centro žemės tvarkymo ir geodezijos departamento Šiaulių žemėtvarkos ir geodezijos skyriaus vyriaus. specialistas
(pareigos, vardas ir pavardė, pareigos, data)

Koordinatų sistema: Lietuvos koordinatų sistema LKS-94.
Kartografinis pagrindas: Lietuvos Respublikos teritorijos M 1:10 000 skaitmeninis rastrinis ortofotografinis žemėlapis ORT10LT, 2021-2023
Lietuvos Respublikos teritorijos M 1:10 000 georeferencinių erdvinių duomenų rinkinys GDR10LT, 2023



PROJEKTUI PRILYGINAMAS PLANAS
M 1 : 5 000

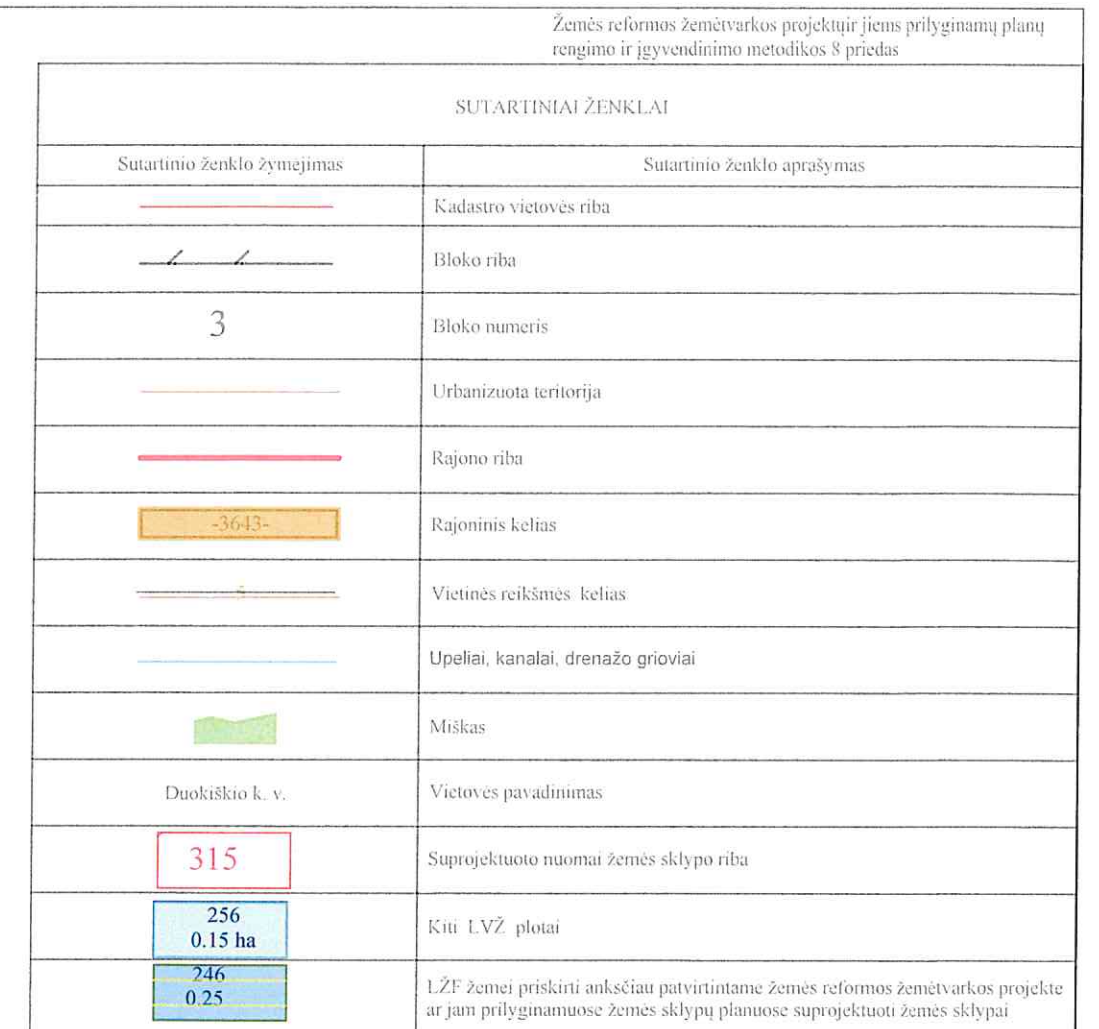


Projektiui prilyginamo plano rengėjas:
Valstybės įmonės Žemės duomenų centro žemės tvarkymo ir geodezijos departamento Šiaulių žemėtvarkos ir geodezijos skyriaus vyriaus. specialistė **ŽEMĖS ŪKIO** **DUOMENŲ CENTRAS**



Apskritis	Panevėžio
Savivaldybė	Rokiškio r. sav.
Seniūnija	Kamajų
Kadastro vietovė	Duokiškio
Vietovės pavadinimas	Duokiškio k.

PROJEKTUI PRILYGINAMAS PLANAS
M 1 : 5 000

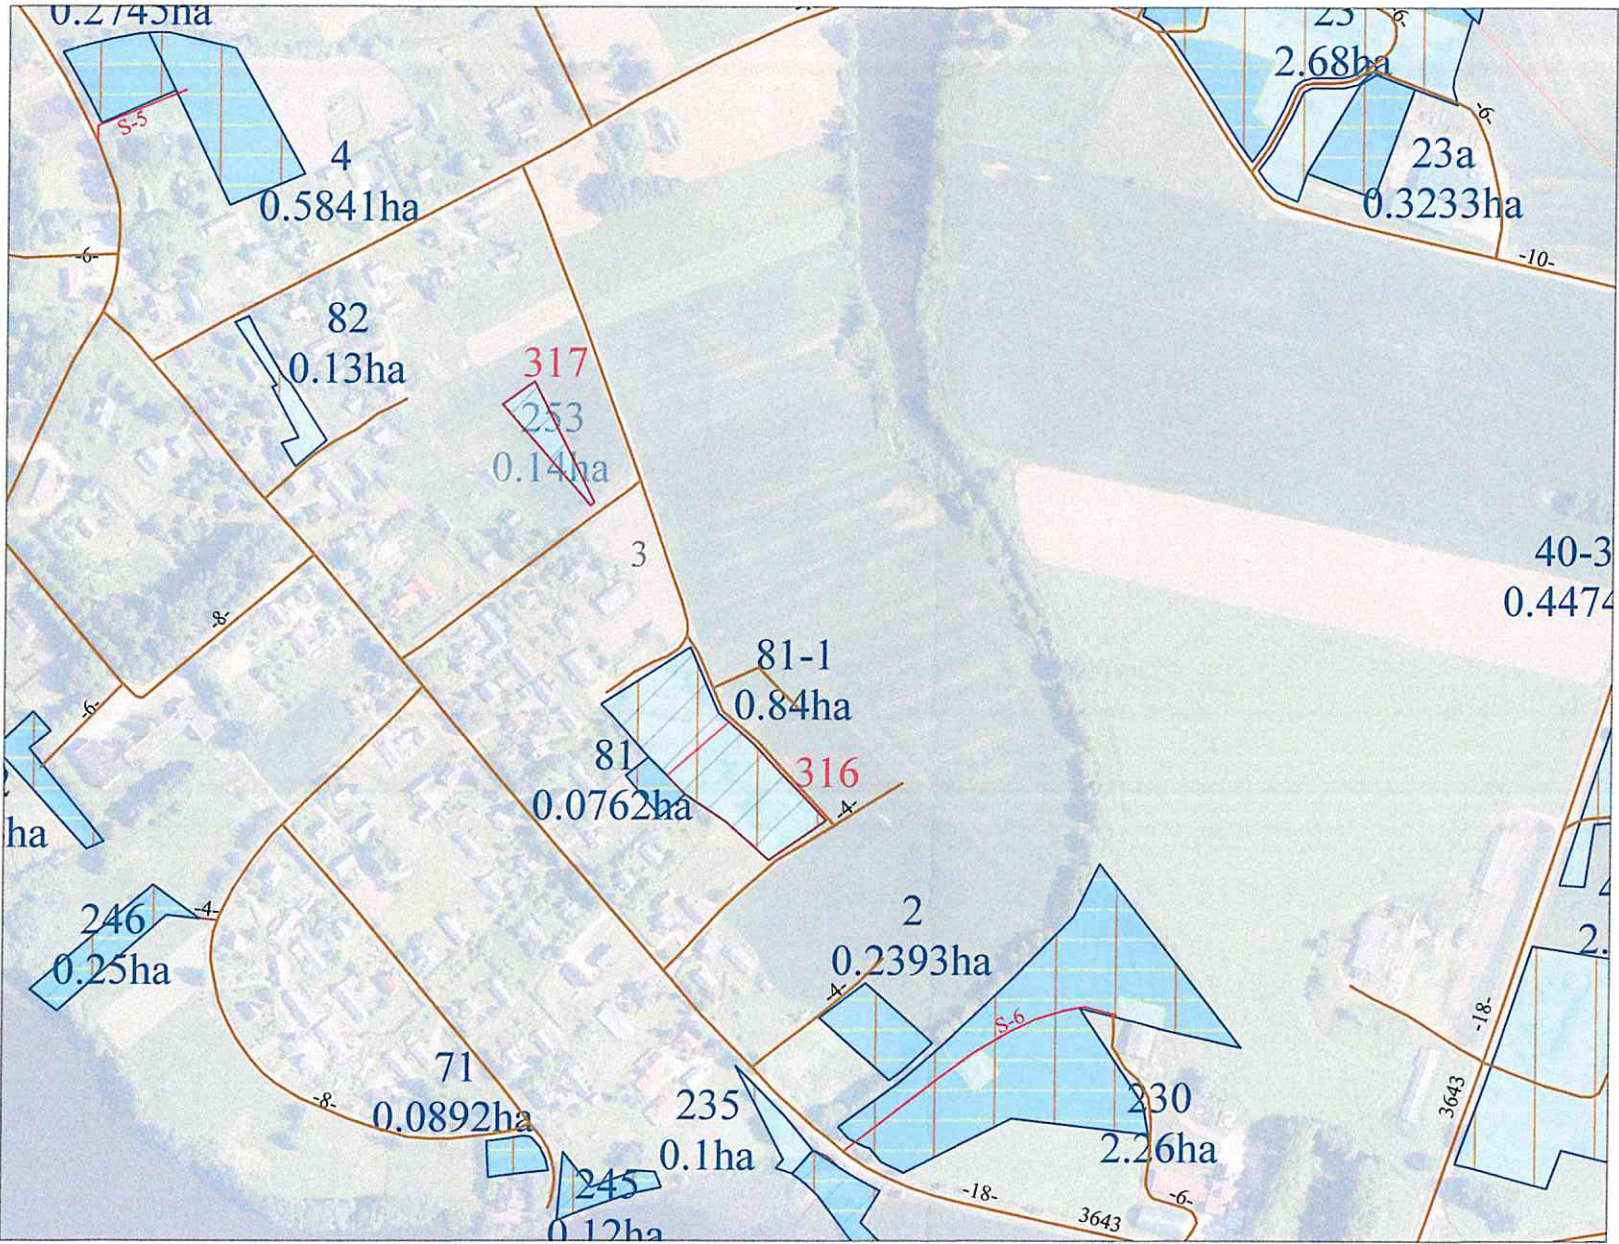

Žemės reformos žemėtvarkos projektui žemės prilyginamų planų rengimo ir įgyvendinimo metodikos 8 priedas

SUTARTINIAI ŽENKLAI	
Sutartinio ženklo žymėjimas	Sutartinio ženklo aprašymas
	Kadastro vietovės riba
	Bloko riba
3	Bloko numeris
	Urbanizuota teritorija
	Rajono riba
	Rajoninis kelias
	Vietinės reikšmės kelias
	Upeliai, kanalai, drenažo grioviai
	Miškas
Duokiškio k. v.	Vietovės pavadinimas
	Suprojektuoto nuomai žemės sklypo riba
	Kiti LVŽ plotai
	LŽF žemei priskirti anksčiau patvirtintame žemės reformos žemėtvarkos projekte ar jam prilyginamuose žemės sklypų planuose suprojektuoti žemės sklypai

SUPROJEKTUOTIEMS ŽEMĖS SKLYPAMS TAIKOMI SERVITUTAI, SPECIALIOSIOS ŽEMĖS NAUDOJIMO SĄLYGOS IR APRIBOJIMAI

Žemės sklypo numeris plane	Žemės sklypo plotas, ha	Žemės sklypui taikomi servitutai, specialiosios žemės ir miško naudojimo sąlygos ir apribojimai	
		kodas, aprašymas	plotas, ha
316	0,47	121 – Melioruotos žemės ir melioracijos statinių apsaugos zonos (VI skyrius, antrasis skirsnis)	0,32
		152 – Dirvožemio apsauga žemės ūkio paskirties žemės sklypuose (VI skyrius, keturioliktasis skirsnis)	0,32
317	0,14	121 – Melioruotos žemės ir melioracijos statinių apsaugos zonos (VI skyrius, antrasis skirsnis)	0,01
		152 – Dirvožemio apsauga žemės ūkio paskirties žemės sklypuose (VI skyrius, keturioliktasis skirsnis)	0,14

SUDERINTA:

Nacionalinė žemės tarnyba prie Aplinkos ministerijos Panevėžio apygardos žemės tvarkymo ir administravimo skyrius

Projektui prilyginamo plano rengėjas:

Valstybės įmonės Žemės duomenų centro žemės tvarkymo ir geodezijos departamento Šiaulių žemėtvarkos ir geodezijos skyriaus vyriaus. specialistas (pareigos, vardas ir pavardė, parašas, data)


Koordinatų sistema: Lietuvos koordinatų sistema LKS-94.
Kartografinis pagrindas: Lietuvos Respublikos teritorijos M 1:10 000 skaitmeninis rastrinis ortofotografinis žemėlapis ORT10LT, 2021-2023
Lietuvos Respublikos teritorijos M 1:10 000 georeferencinių erdvinį duomenų rinkinys GDR10LT, 2023

NŽT © Nacionalinė žemės tarnyba prie Aplinkos ministerijos



Apskritis	Panevėžio
Savivaldybė	Rokiškio r. sav.
Seniūnija	Kamajų
Kadastro vietovė	Duokiškio
Vietovės pavadinimas	Nečionių k.

PROJEKTUI PRILYGINAMAS PLANAS
ŽEMĖS SKL. Nr. 109-2, 201 M 1 : 5 000

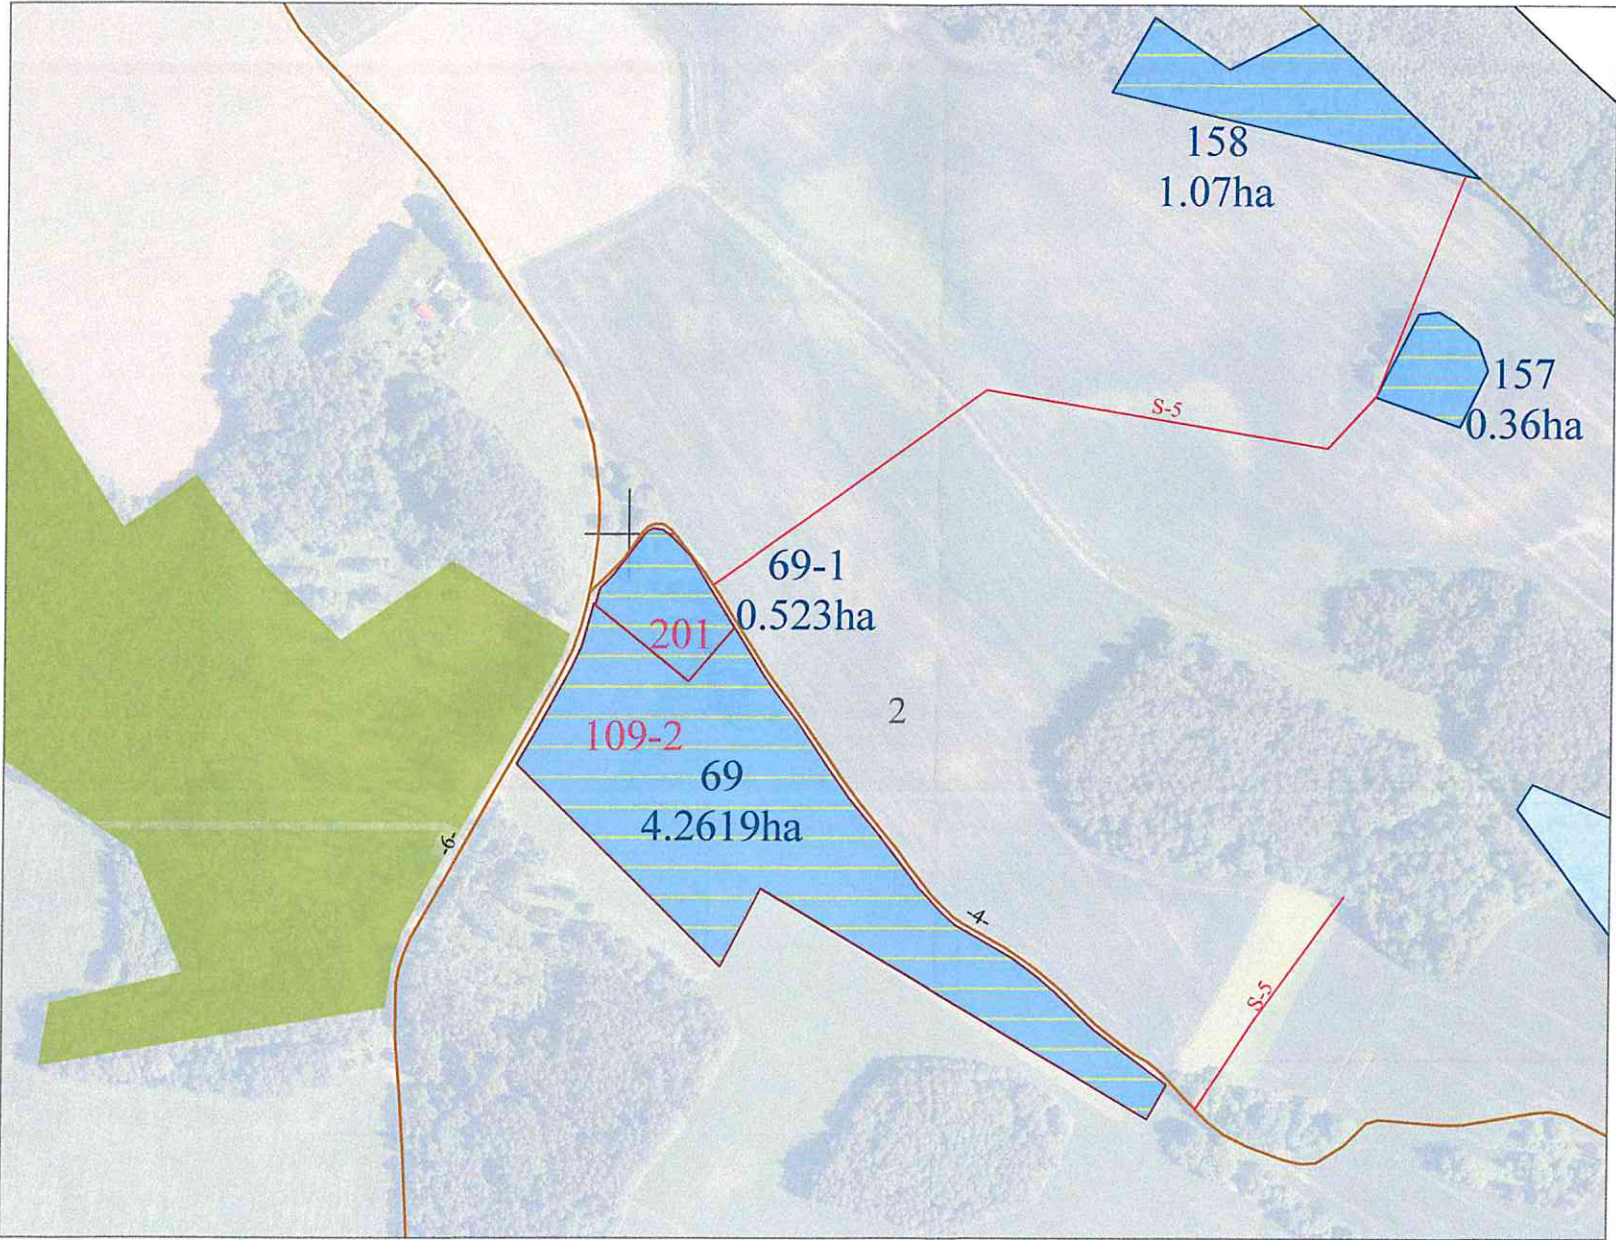

SUTARTINIAI ŽENKLAI	
Sutartinio ženklo žymėjimas	Sutartinio ženklo aprašymas
	Kadastro vietovės riba
	Bloko riba
2	Bloko numeris
	Urbanizuota teritorija
	Rajono riba
	Rajoninis kelias
	Vietinės reikšmės kelias
	Upeliai, kanalai, drenažo grioviai
	Miškas
Duokiškio k. v.	Vietovės pavadinimas
	LŽF žemei priskirti anksčiau patvirtintame žemės reformos žemėtvarkos projekte ar jam prilyginamuose žemės sklypų planuose suprojektuoti žemės sklypai

Koordinatų sistema: Lietuvos koordinatų sistema LKS-94.
Kartografinis pagrindas: Lietuvos Respublikos teritorijos M 1:10 000 skaitmeninis rastrinis ortofotografinis žemėlapis ORT10LT, 2021-2023
Lietuvos Respublikos teritorijos M 1:10 000 georeferencinių erdviųjų duomenų rinkinys GDR10LT, 2023


NZT © Nacionalinė žemės tarnyba prie Aplinkos ministerijos

Projektui prilyginamo plano rengėjas:
Valstybės įmonės Žemės duomenų centro žemės tvarkymo ir geodezijos departamento Šiaulių žemėtvarkos ir geodezijos skyriaus vyriaus. specialistė M. J. (pavardė, vardas ir pavardė, paros, data)



Apskritis	Panevėžio
Savivaldybė	Rokiškio r. sav.
Seniūnija	Kamajų
Kadastro vietovė	Duokiškio
Vietovės pavadinimas	Nečionių k.

PROJEKTUI PRILYGINAMAS PLANAS
ŽEMĖS SKL. Nr. 313 M 1 : 5 000

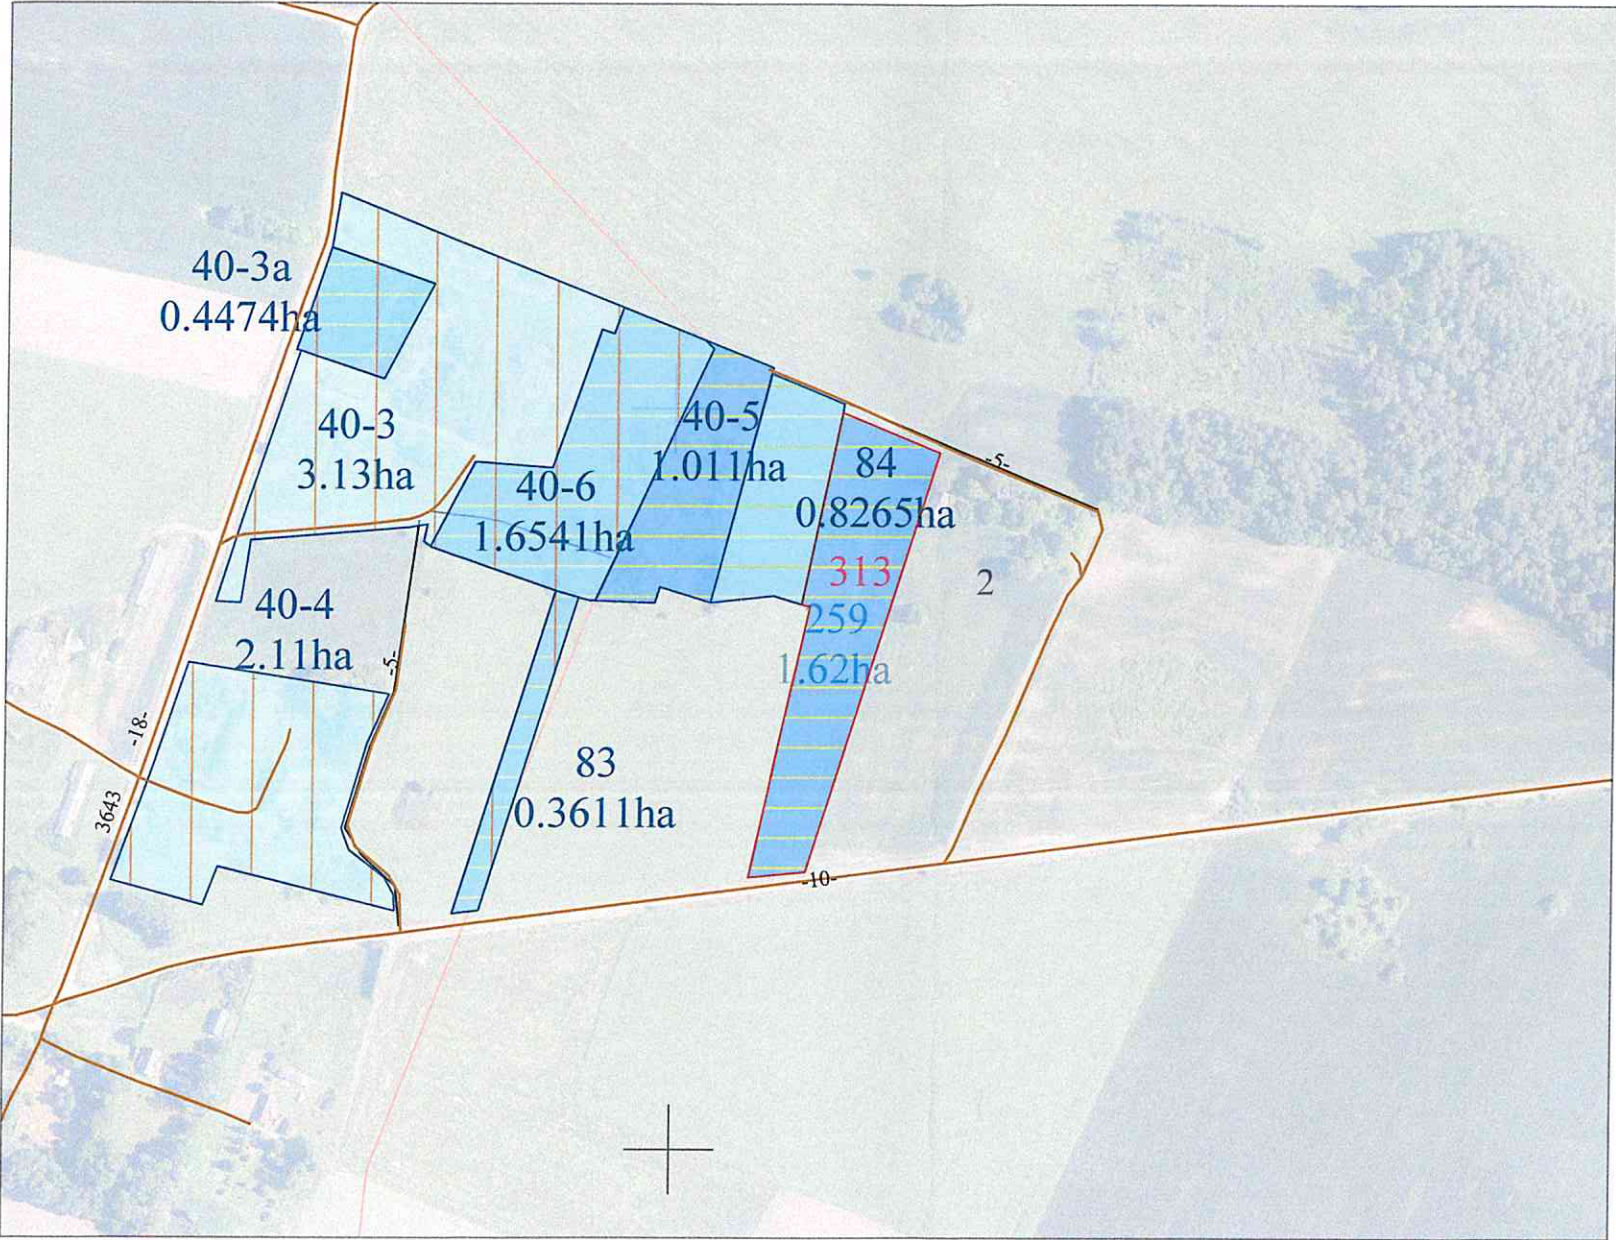

SUTARTINIAI ŽENKLAI	
Sutartinio ženklo žymėjimas	Sutartinio ženklo aprašymas
	Kadastro vietovės riba
	Bloko riba
2	Bloko numeris
	Urbanizuota teritorija
	Rajono riba
	Rajoninis kelias
	Vietinės reikšmės kelias
	Upeliai, kanalai, drenažo grioviai
	Miškas
Duokiškio k. v.	Vietovės pavadinimas
	LŽF žemei priskirti anksčiau patvirtintame žemės reformos žemėtvarkos projekte ar jam prilyginamuose žemės sklypų planuose suprojektuoti žemės sklypai

Koordinatų sistema: Lietuvos koordinatų sistema LKS-94.
Kartografinis pagrindas: Lietuvos Respublikos teritorijos M 1:10 000 skaitmeninis rastrinis ortofotografinis žemėlapis ORT10LT, 2021-2023
Lietuvos Respublikos teritorijos M 1:10 000 georeferencinių erdviųjų duomenų rinkinys GDR10LT, 2023

NŽT © Nacionalinė žemės tarnyba prie Aplinkos ministerijos

Projektui prilyginamo plano rengėjas:
Valstybės įmonės Žemės duomenų centro žemės tvarkymo ir geodezijos departamento Šiaulių žemėtvarkos ir geodezijos skyriaus vyriaus. specialistė Virginija ŽEMĖS UKIO (pareigų, vardas ir pavardė, data)
DUOMENŲ CENTRAS

