

# KAIMO PLĖTROS ŽEMĖTVARKOS PROJEKTAS ŪKININKO ŪKIO SODYBOS VIETAJ PARINKTI

SPRENDINIŲ BRĖŽINYS M 1: 2000  
 Žemės sklypo plotas 2,0000 ha  
 Užstatymo plotas 0,4725 ha

## OBJEKTO ADRESAS

Kadastru vietovės pavadinimas:	VEIVERIŲ		
Žemės sklypo kadastru numeris:	kodas	blokas	sklypas
	6 9 2 8	0 0 0 3	3 1 8
Savivaldybė	PRIENŲ		
Seniūnija	VEIVERIŲ		
Gyvenamoji vietovė	KUPRIŲ		
Gatvė, namo Nr.			

Gretimybė	Gretimo žemės sklypo kadastru Nr.	Pastabos
1-2	6928/0003:0138	
2-3	6928/0003:0128	
3-8	6928/0003:0319	Liepų g. 5
8-9		Liepų g.
9-12	6928/0003:0016	
12-13	6928/0003:0183	
13-1		Karklų g.

## SUTARTINIAI ŽENKLAI

	Užstatymo ir ūkininko sodybos zona
	Elektros tinklų apsaugos zonos (III skyrius, ketvirtasis skirsnis)
	Projekto rengimo riba
	Melioruotos žemės ir melioracijos statinių apsaugos zonos (VI skyrius, antrasis skirsnis)
	Projektuojamas 5 m pločio kelias
	Atstumai
	Gretimų žemės sklypų ribos
	Dirvožemio apsaugos zona
	Reglamentinė zona

Žemės sklype taikomos specialiosios žemės naudojimo sąlygos, nustatytos Lietuvos Respublikos specialiųjų žemės naudojimo sąlygų įstatymu


Eil. Nr	Teritorijos, kurioje taikomos specialiosios žemės naudojimo sąlygos, kodas	Teritorijos, kurioje taikomos specialiosios žemės naudojimo sąlygos, pavadinimas	Teritorijos, kurioje taikomos specialiosios žemės naudojimo sąlygos, plotas, m <sup>2</sup>
1	2	3	4
1	152	Dirvožemio apsauga žemės ūkio paskirties žemės sklypuose (VI skyrius, keturioliktasis skirsnis)	18575
2	106	Elektros tinklų apsaugos zonos (III skyrius, ketvirtasis skirsnis)	101
3	121	Melioruotos žemės ir melioracijos statinių apsaugos zonos (VI skyrius, antrasis skirsnis)	5811

## SKLYPO KOORDINATĖS (LKS-94 koordinatinių sistemoje)

1	6062397.89	478939.66
2	6062411.02	478902.80
3	6062422.51	478868.60
4	6062423.96	478863.19
5	6062348.88	478913.94
6	6062288.70	478953.16
7	6062229.01	478849.14
8	6062296.29	478816.05
9	6062307.11	478810.22
10	6062295.76	478807.42
11	6062217.58	478845.92
12	6062201.90	478822.90
13	6062149.64	478856.26
14	6062253.85	479021.73
15	6062258.06	479019.31

## Užstatymo ir ūkininko ūkio sodybos zonos koordinatės

16	6062289.64	478960.83
17	6062250.67	478983.33
18	6062198.41	478892.26
19	6062237.38	478869.76

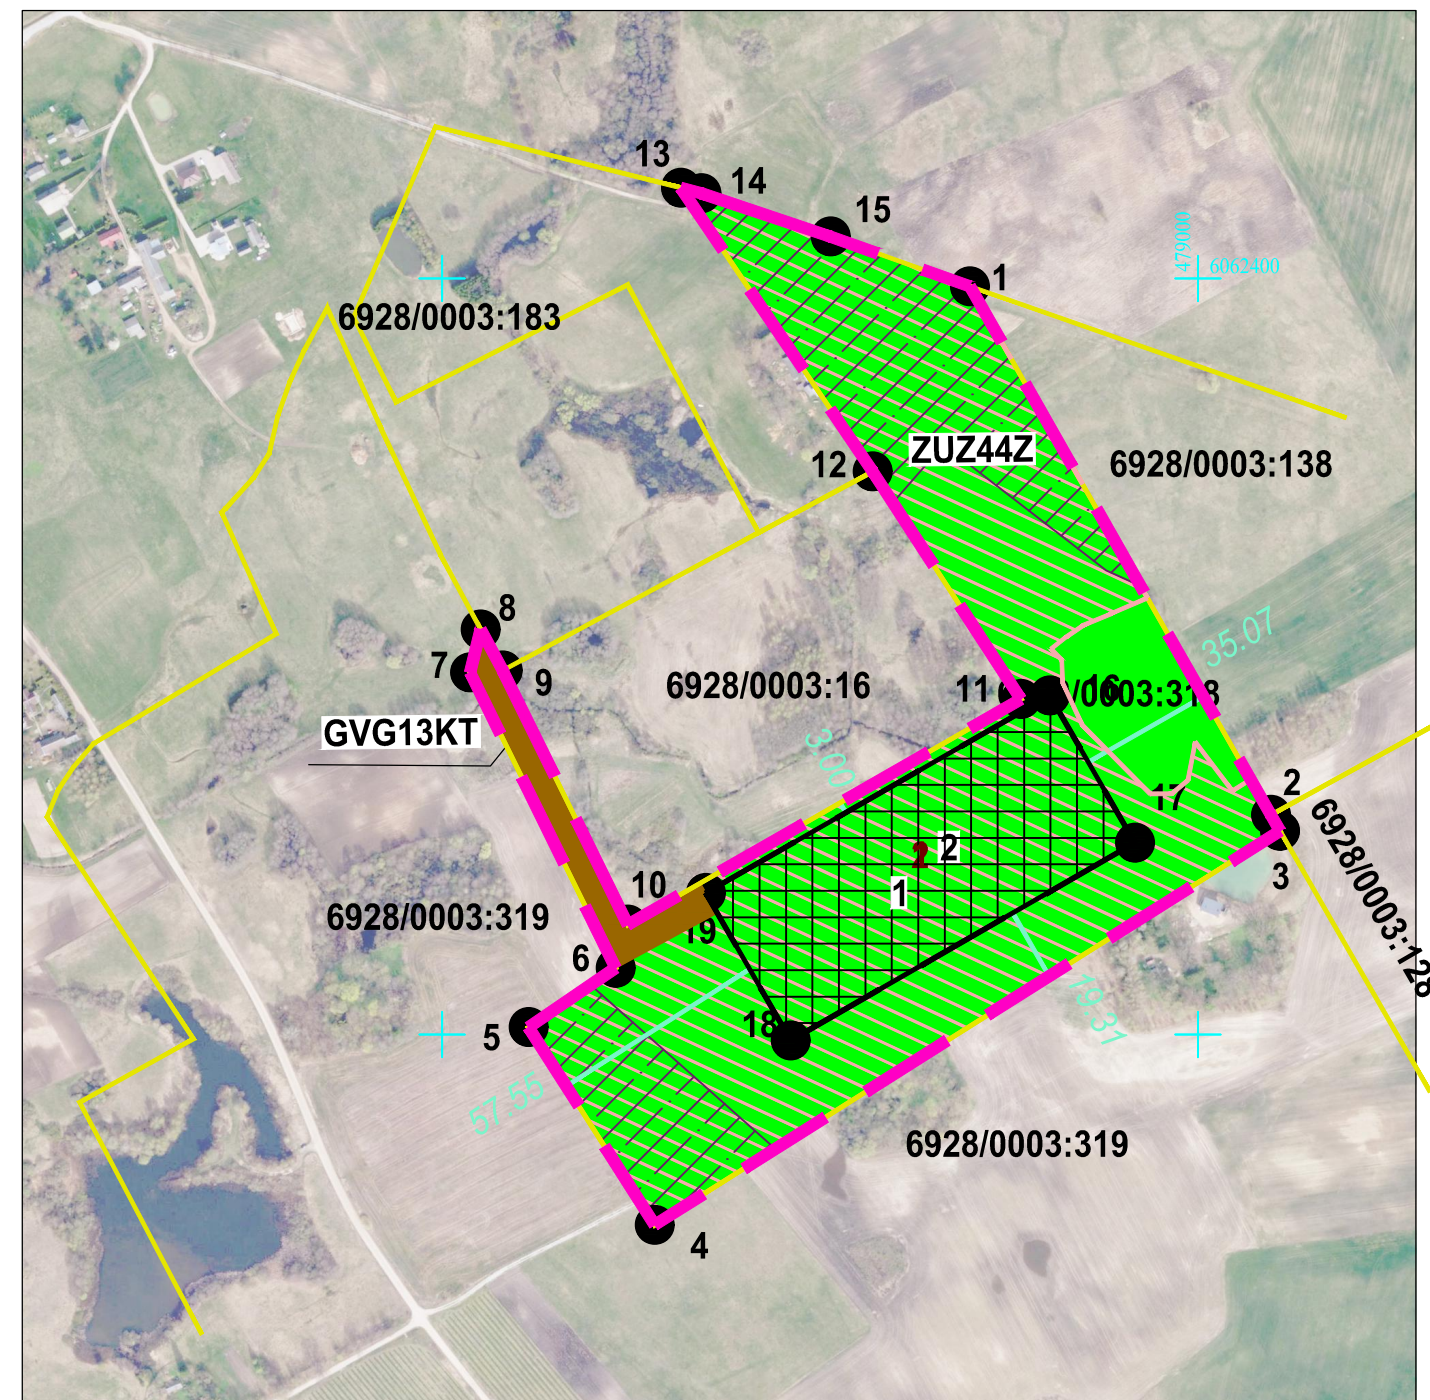

## MB "Dalimatis"

į.k. 304034280, Vytauto g.32-3, Prienai, info@dalimatis.lt, tel. (8 609) 04746

Pareigos	Parašas	Vardas, pavardė	Data
Projekto rengėjas		Dalė Gulijeva	2025-06-13
Kvalifikacijos pažymėjimo Nr.: 2R-KP-393			