


Panevėžio apygardos
žemės tvarkymo ir administravimo

PATVIRTINTA
Nacionalinės žemės tarnybos prie AM
2025 m. birželio 30 d.
įsakymu Nr. 6 Rky-971-(15.6.6E)

Žemės reformos žemėtvarkos projektui jiems prilyginamų planų
rengimo ir įgyvendinimo metodikos 8 priedas

Apskritis	Panevėžio
Savivaldybė	Kupiškio r. sav.
Seniūnija	Noriūnų
Kadastro vietovė	Rudilių
Vietovės pavadinimas	Atkočiškių

PROJEKTUI PRILYGINAMAS PLANAS
M 1 : 5 000

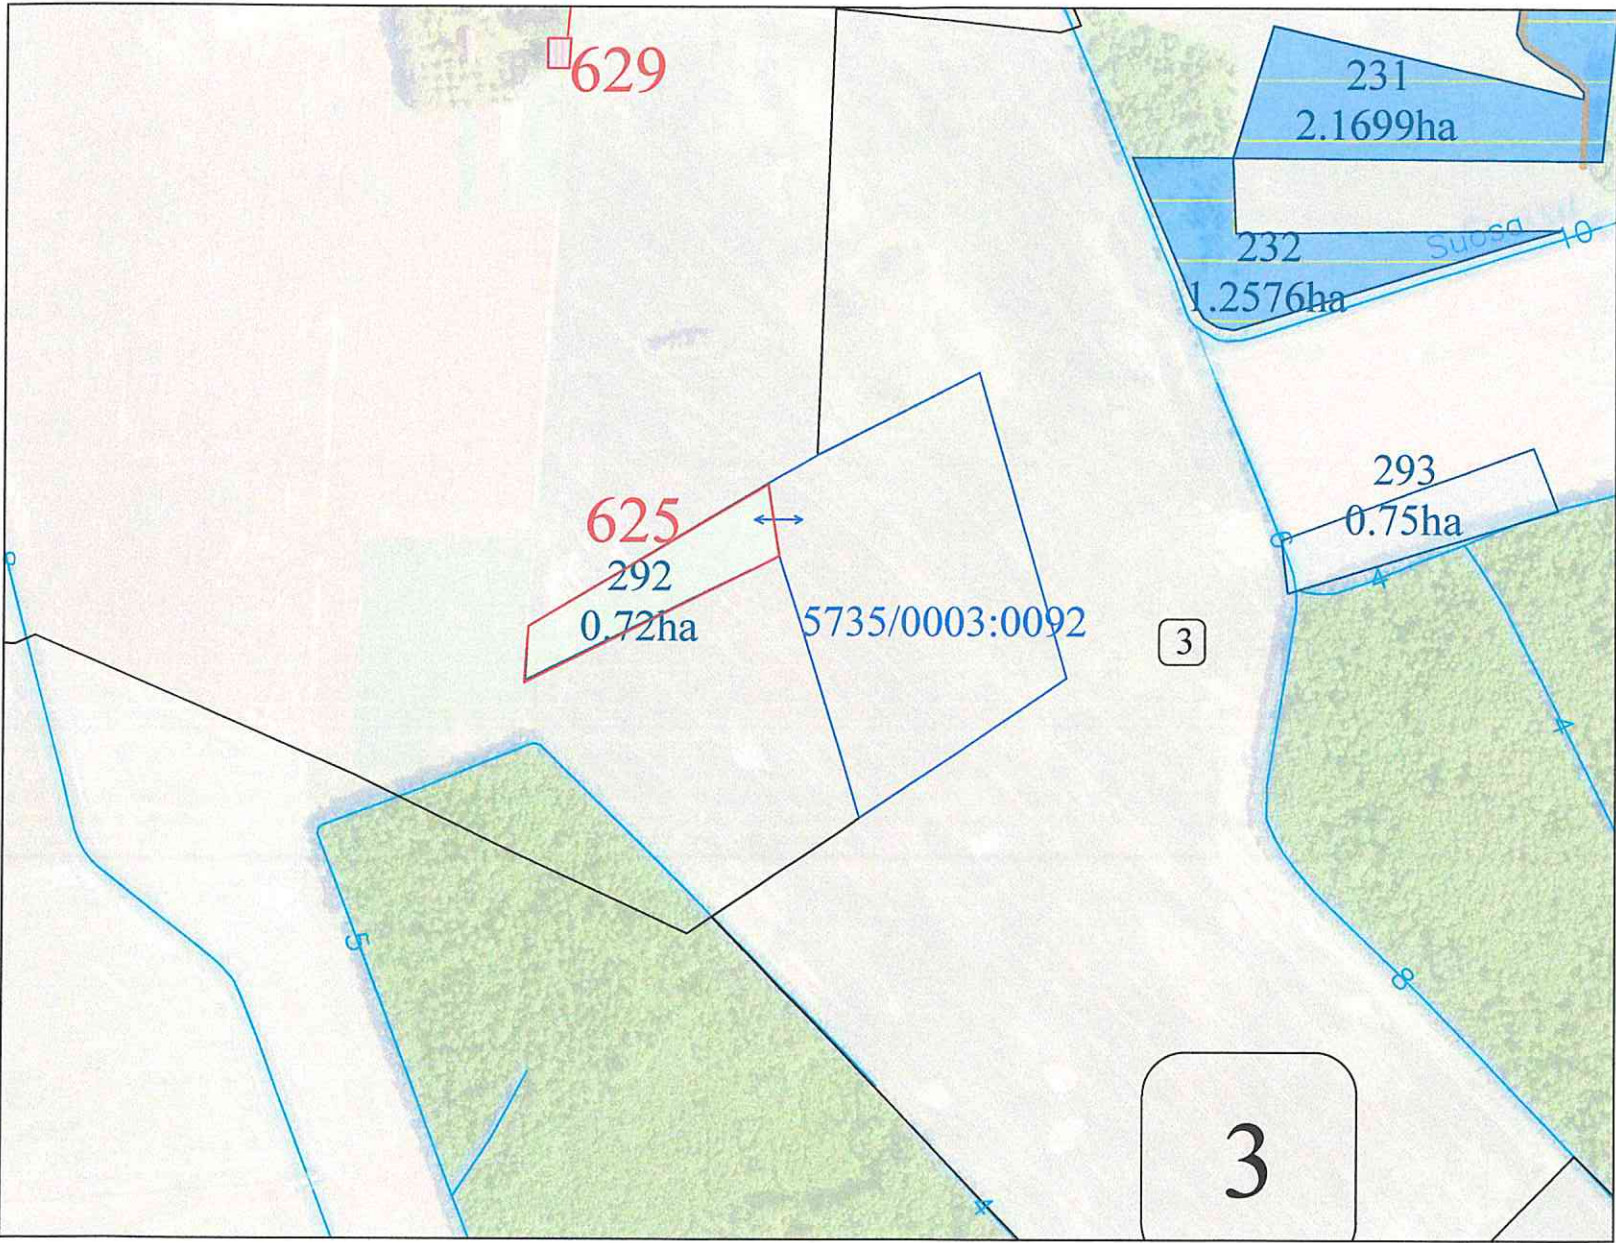

SUTARTINIAI ŽENKLAI	
Sutartinio ženklo žymėjimas	Sutartinio ženklo aprašymas
	Kadastro vietovės riba
	Bloko riba
	Bloko numeris
	Urbanizuota teritorija
	Rajono riba
	Rajoninis kelias
	Vietinės reikšmės kelias
	Upeliai, kanalai, drenažo grioviai
	Miškas
Rudilių k. v.	Vietovės pavadinimas
	Suprojektuoto pirkimui iš valstybės žemės sklypo riba
	Kiti LVŽ plotai
	LŽF žemei priskirti anksčiau patvirtintame žemės reformos žemėtvarkos projekte ar jam prilyginamuose žemės sklypų planuose suprojektuoti žemės sklypai

SUPROJEKTUOTIEMS ŽEMĖS SKLYPAMS TAIKOMI SERVITUTAI, SPECIALIOSIOS ŽEMĖS NAUDOJIMO SĄLYGOS IR APRIBOJIMAI

Žemės sklypo numeris plane	Žemės sklypo plotas, ha	Žemės sklypui taikomi servitutai, specialiosios žemės ir miško naudojimo sąlygos ir apribojimai	
		kodas, aprašymas	plotas, ha
625	0.72	121 - Melioruotos žemės ir melioracijos statinių apsaugos zonos (VI skyrius, antrasis skirsnis)	0.72
		152 - Dirvožemio apsauga žemės ūkio paskirties žemės sklypuose (VI skyrius, keturioliktasis skirsnis)	0.72

SUDERINTA:
Nacionalinė žemės tarnyba prie Aplinkos ministerijos Panevėžio apygardos žemės tvarkymo ir administravimo skyriaus vyresnioji patarėja Renata Tubienė

Infrastruktūros skyriaus
vyriausiasis architektas
(vyriausiasis specialistas)

Tomasa Furmanavičiūtė

2025-06-09

2025-05-08

(pareigos, vardas ir pavardė, parašas, data)

Projektui prilyginamo plano rengėjas:
Valstybės įmonės Žemės ūkio duomenų centro Šiaulių žemėtvarkos ir geodezijos skyriaus vyriaus. specialistė Virginija Grišiniene

Valstybės įmonė

ŽEMĖS ŪKIO

DUOMENŲ CENTRAS

(pareigos, vardas ir pavardė, parašas, data)

Nr.17

VILNIUS

Koordinatų sistema: Lietuvos koordinatų sistema LKS-94.
Kartografinis pagrindas: Lietuvos Respublikos teritorijos M 1:10 000 skaitmeninis rastrinis ortofotografinis žemėlapis ORT10LT, 2021-2023
Lietuvos Respublikos teritorijos M 1:10 000 georeferencinių erdvinių duomenų rinkinys GDR10LT, 2023

NŽT © Nacionalinė žemės tarnyba prie Aplinkos ministerijos

Panevėžio apygardos
žemės tvarkymo ir administravimo skyriaus vadėjas
PATVIRTINTA
Nacionalinės žemės tarnybos prie AM
2025 m. birželio 30 d.
įsakymu Nr. 626 k/3 - 971-(15.6.6E.)


Apskritis	Panevėžio
Savivaldybė	Kupiškio r. sav.
Seniūnija	Noriūnų
Kadastro vietovė	Rudilių
Vietovės pavadinimas	Atkočiškių

PROJEKTUI PRILYGINAMAS PLANAS
M 1 : 5 000

Žemės reformos žemėtvarkos projektui žiem prilyginamų planų
rengimo ir įgyvendinimo metodikos 8 priedas

SUTARTINIAI ŽENKLAI	
Sutartinio ženklo žymėjimas	Sutartinio ženklo aprašymas
	Kadastro vietovės riba
	Bloko riba
	Bloko numeris
	Urbanizuota teritorija
	Rajono riba
	Rajoninis kelias
	Vietinės reikšmės kelias
	Upeliai, kanalai, drenažo grioviai
	Miškas
Rudilių k. v.	Vietovės pavadinimas
	Suprojektuoto pirkimui iš valstybės žemės sklypo riba
	Kiti LVŽ plotai
	LŽF žemei priskirti anksčiau patvirtintame žemės reformos žemėtvarkos projekte ar jam prilyginamuose žemės sklypų planuose suprojektuoti žemės sklypai

SUPROJEKTUOTIEMS ŽEMĖS SKLYPAMS TAIKOMI SERVITUTAI, SPECIALIOSIOS ŽEMĖS NAUDOJIMO SĄLYGOS IR APRIBOJIMAI			
Žemės sklypo numeris plane	Žemės sklypo plotas, ha	Žemės sklypui taikomi servitutai, specialiosios žemės ir miško naudojimo sąlygos ir apribojimai	
		kodas, aprašymas	plotas, ha
626	0.74	121 - Melioruotos žemės ir melioracijos statinių apsaugos zonos (VI skyrius, antrasis skirsnis)	0.74
		152 - Dirvožemio apsauga žemės ūkio paskirties žemės sklypuose (VI skyrius, keturioliktasis skirsnis)	0.74

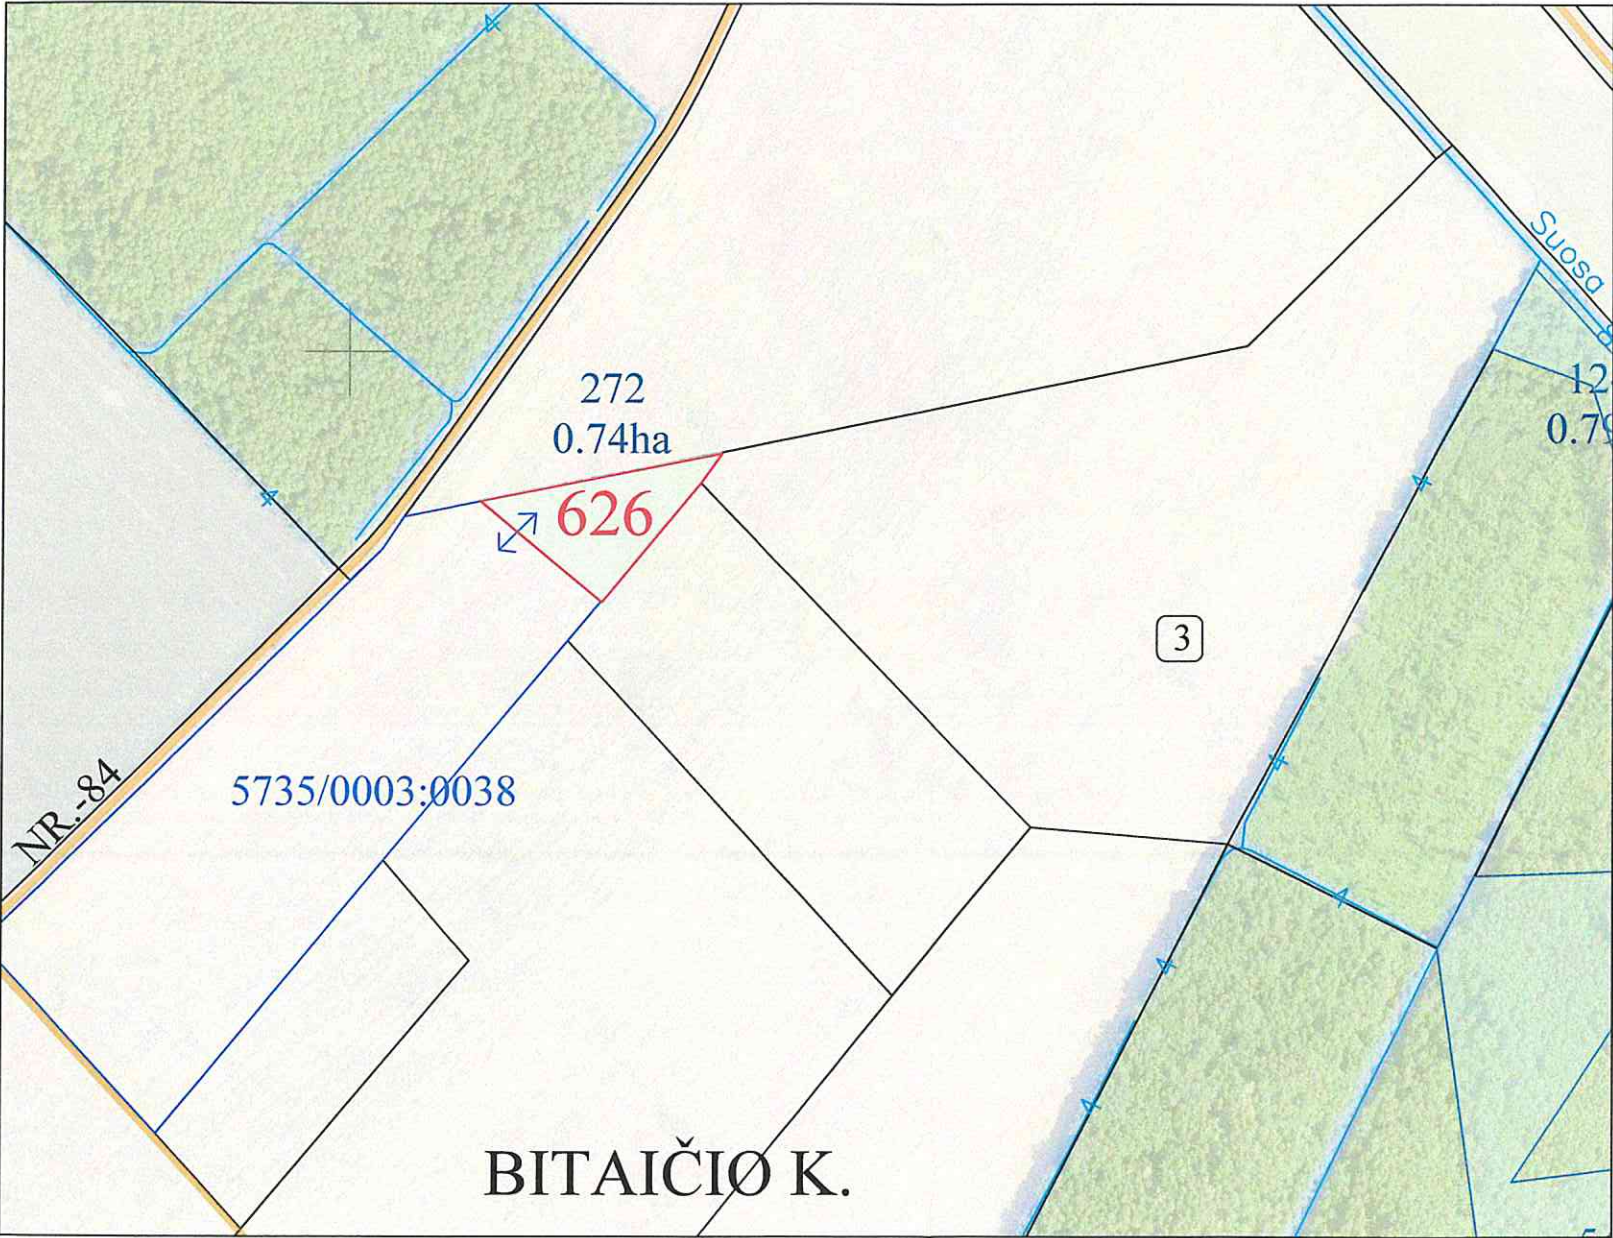

Koordinacijų sistema: Lietuvos koordinacijų sistema LKS-94.
Kartografinis pagrindas: Lietuvos Respublikos teritorijos M 1:10 000 skaitmeninis rastrinis ortofotografinis žemėlapis ORT10LT, 2021-2023
Lietuvos Respublikos teritorijos M 1:10 000 georeferencinių erdvinų duomenų rinkinys GDR10LT, 2023

NŽT © Nacionalinė žemės tarnyba prie Aplinkos ministerijos

SUDERINTA:
Nacionalinė žemės tarnyba prie Aplinkos ministerijos Panevėžio apygardos žemės tvarkymo ir administravimo skyriaus

Nacionalinės žemės tarnybos prie AM
Panevėžio apygardos žemės tvarkymo
ir administravimo skyriaus

Renata Tubienė

Infrastruktūros skyriaus
vyriausiasis architektas
(vyriausiasis specialistas)

Tomas Žurmonavičius

2025-06-19

2025-05-08

(pareigos, vardas ir pavardė, parašas, data)

Projektui prilyginamo plano rengėjas:
Valstybės įmonės Žemės ūkio duomenų centro Šiaulių žemėtvarkos ir geodezijos skyriaus vyriaus. specialistė Virginija Grišnienė




Panevėžio apygardos
žemės tvarkymo ir administravimo skyriaus vadovo

PATVIRTINTA
Nacionalinės žemės tarnybos prie AM
2025 m. birželio 30 d.
sakymu Nr. 628 k. y - 971- (15.6.6E.)

Žemės reformos žemėtvarkos projektui jiems prilyginamų planų
rengimo ir įgyvendinimo metodikos 8 priedas

Apskritis	Panevėžio
Savivaldybė	Kupiškio r. sav.
Seniūnija	Noriūnų
Kadastro vietovė	Rudilių
Vietovės pavadinimas	Bajoriškių

PROJEKTUI PRILYGINAMAS PLANAS
M 1 : 5 000

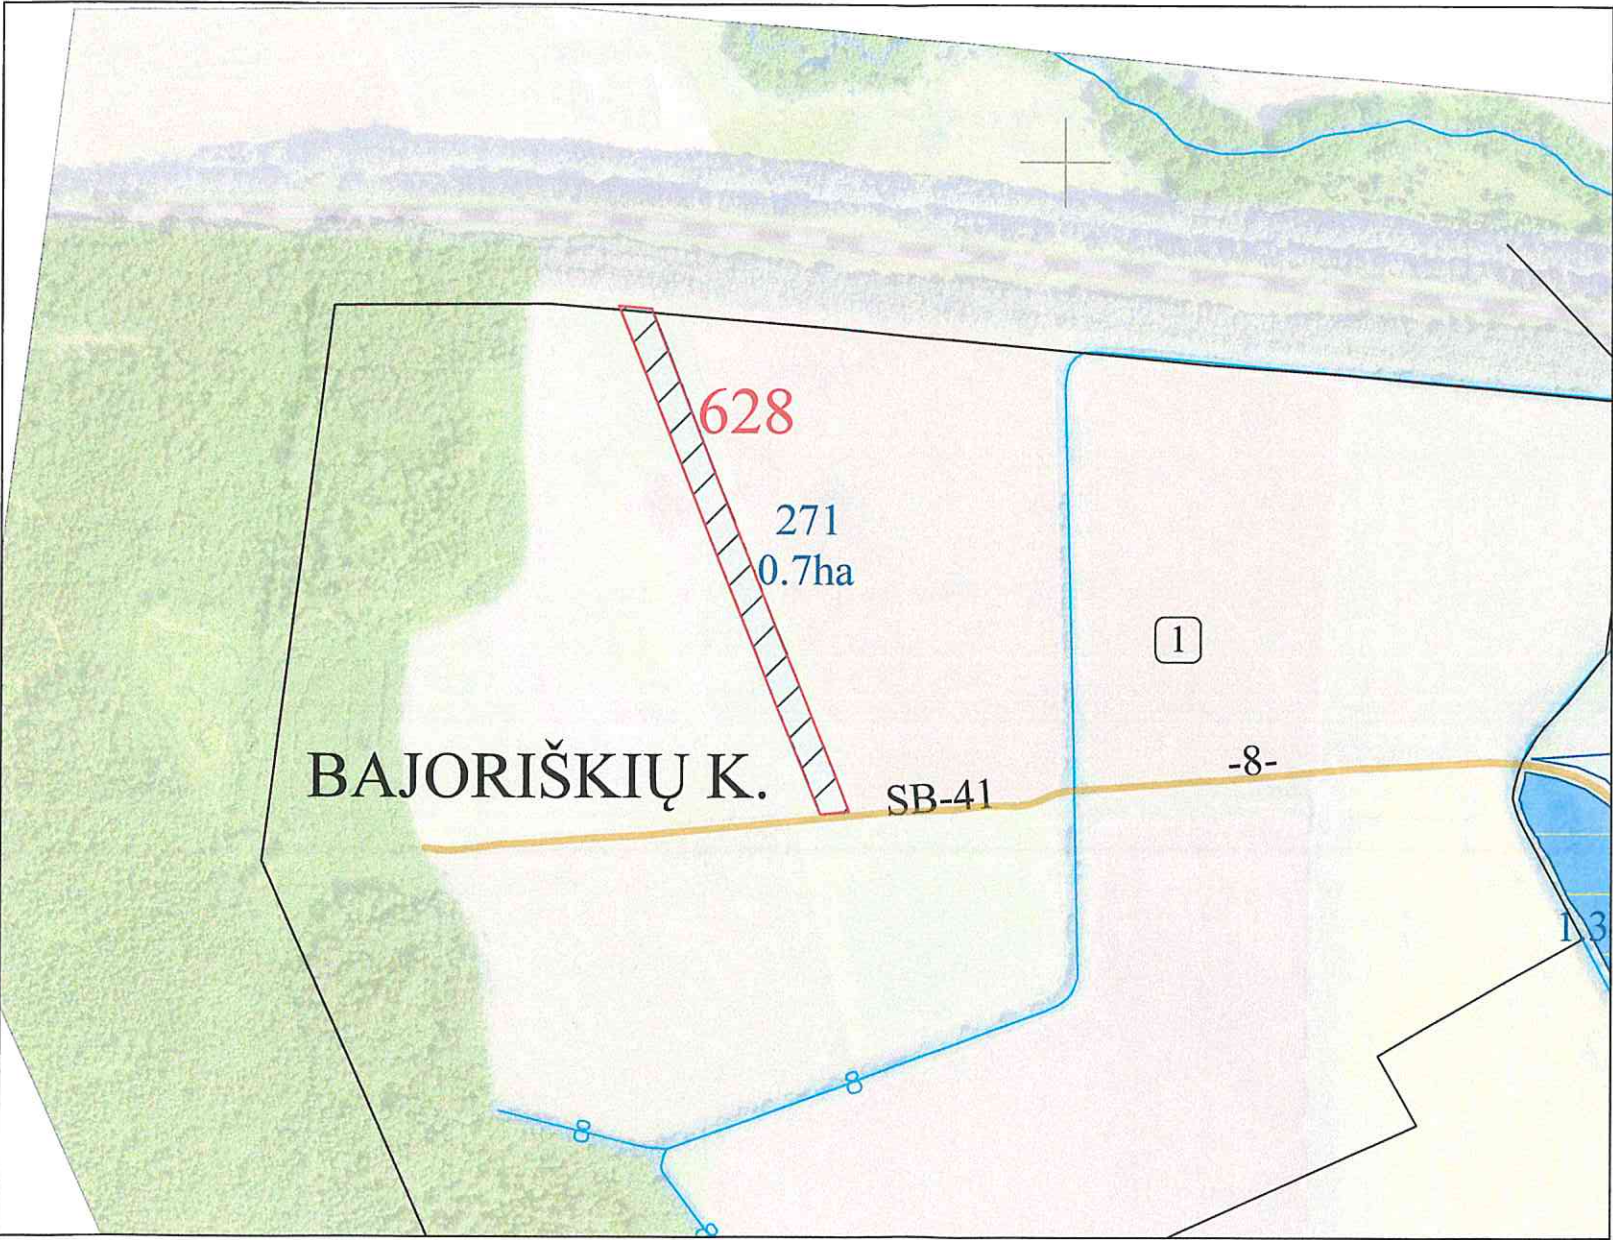

SUTARTINIAI ŽENKLAI	
Sutartinio ženklo žymėjimas	Sutartinio ženklo aprašymas
	Kadastro vietovės riba
	Bloko riba
	Bloko numeris
	Urbanizuota teritorija
	Rajono riba
	Rajoninis kelias
	Vietinės reikšmės kelias
	Upeliai, kanalai, drenažo grioviai
	Miškas
Rudilių k. v.	Vietovės pavadinimas
	Suprojektuoto nuomai žemės sklypo riba
	Kiti LVŽ plotai
	LŽF žemei priskirti anksčiau patvirtintame žemės reformos žemėtvarkos projekte ar jam prilyginamuose žemės sklypų planuose suprojektuoti žemės sklypai

SUPROJEKTUOTIEMS ŽEMĖS SKLYPAMS TAIKOMI SERVITUTAI, SPECIALIOSIOS ŽEMĖS NAUDOJIMO SĄLYGOS IR APRIBOJIMAI			
Žemės sklypo numeris plane	Žemės sklypo plotas, ha	Žemės sklypui taikomi servitutai, specialiosios žemės ir miško naudojimo sąlygos ir apribojimai	
		kodas, aprašymas	plotas, ha
628	0.70	121 - Melioruotos žemės ir melioracijos statinių apsaugos zonos (VI skyrius, antrasis skirsnis)	0.70
		152 - Dirvožemio apsauga žemės ūkio paskirties žemės sklypuose (VI skyrius, keturioliktasis skirsnis)	0.70

Koordinatų sistema: Lietuvos koordinatų sistema LKS-94.
Kartografinis pagrindas: Lietuvos Respublikos teritorijos M 1:10 000 skaitmeninis rastrinis ortofotografinis žemėlapis ORT10LT, 2021-2023
Lietuvos Respublikos teritorijos M 1:10 000 georeferencinių erdvinių duomenų rinkinys GDR10LT, 2023

NŽT © Nacionalinė žemės tarnyba prie Aplinkos ministerijos

SUDERINTA:
Nacionalinė žemės tarnyba prie Aplinkos ministerijos Panevėžio apygardos žemės tvarkymo ir administravimo skyrius

Nacionalinės žemės tarnybos prie AM
Panevėžio apygardos žemės tvarkymo ir administravimo skyriaus
vyriausiasis specialistas
Renaud Tubienė

Infrastruktūros skyriaus
vyriausiasis architektas
(vyriausiasis specialistas)
Tomas Turmonavičius

(pareigos, vardas ir pavardė, parašas, data)

Projektui prilyginamo plano rengėjas:
Valstybės įmonės Žemės ūkio duomenų centro Šiaulių žemėtvarkos ir geodezijos skyriaus vyriaus. specialistė Virginija Grišiniene

Valstybės įmonė
ŽEMĖS ŪKIO
DUOMENŲ CENTRAS
(pareigos, vardas ir pavardė, parašas, data)

Panevėžio apygardos
žemės tvarkymo ir administravimo
PATVIRTINTA
Nacionalinės žemės tarnybos prie RM
skyriaus vadėjo
2025 m. birželio 30 d.
įsakymu Nr. 602K-921-15.6.6E.


Apskritis	Panevėžio
Savivaldybė	Kupiškio r. sav.
Seniūnija	Noriūnų
Kadastro vietovė	Rudilių
Vietovės pavadinimas	Paprūdžių

PROJEKTUI PRILYGINAMAS PLANAS
M 1 : 5 000

Žemės reformos žemėtvarkos projektui jiems prilyginamų planų
rengimo ir įgyvendinimo metodikos 8 priedas

SUTARTINIAI ŽENKLAI	
Sutartinio ženklo žymėjimas	Sutartinio ženklo aprašymas
	Kadastro vietovės riba
	Bloko riba
	Bloko numeris
	Urbanizuota teritorija
	Rajono riba
	Rajoninis kelias
	Vietinės reikšmės kelias
	Upeliai, kanalai, drenažo grioviai
	Miškas
Rudilių k. v.	Vietovės pavadinimas
	Suprojektuoto pirkimui iš valstybės žemės sklypo riba
	Kiti LVŽ plotai
	LŽF žemei priskirti anksčiau patvirtintame žemės reformos žemėtvarkos projekte ar jam prilyginamuose žemės sklypų planuose suprojektuoti žemės sklypai

SUPROJEKTUOTIEMS ŽEMĖS SKLYPAMS TAIKOMI SERVITUTAI, SPECIALIOSIOS ŽEMĖS NAUDOJIMO SĄLYGOS IR APRIBOJIMAI			
Žemės sklypo numeris plane	Žemės sklypo plotas, ha	Žemės sklypui taikomi servitutai, specialiosios žemės ir miško naudojimo sąlygos ir apribojimai	
		kodas, aprašymas	plotas, ha
627	0.21	121 - Melioruotos žemės ir melioracijos statinių apsaugos zonos (VI skyrius, antrasis skirsnis)	0.21
		152 - Dirvožemio apsauga žemės ūkio paskirties žemės sklypuose (VI skyrius, keturioliktasis skirsnis)	0.21

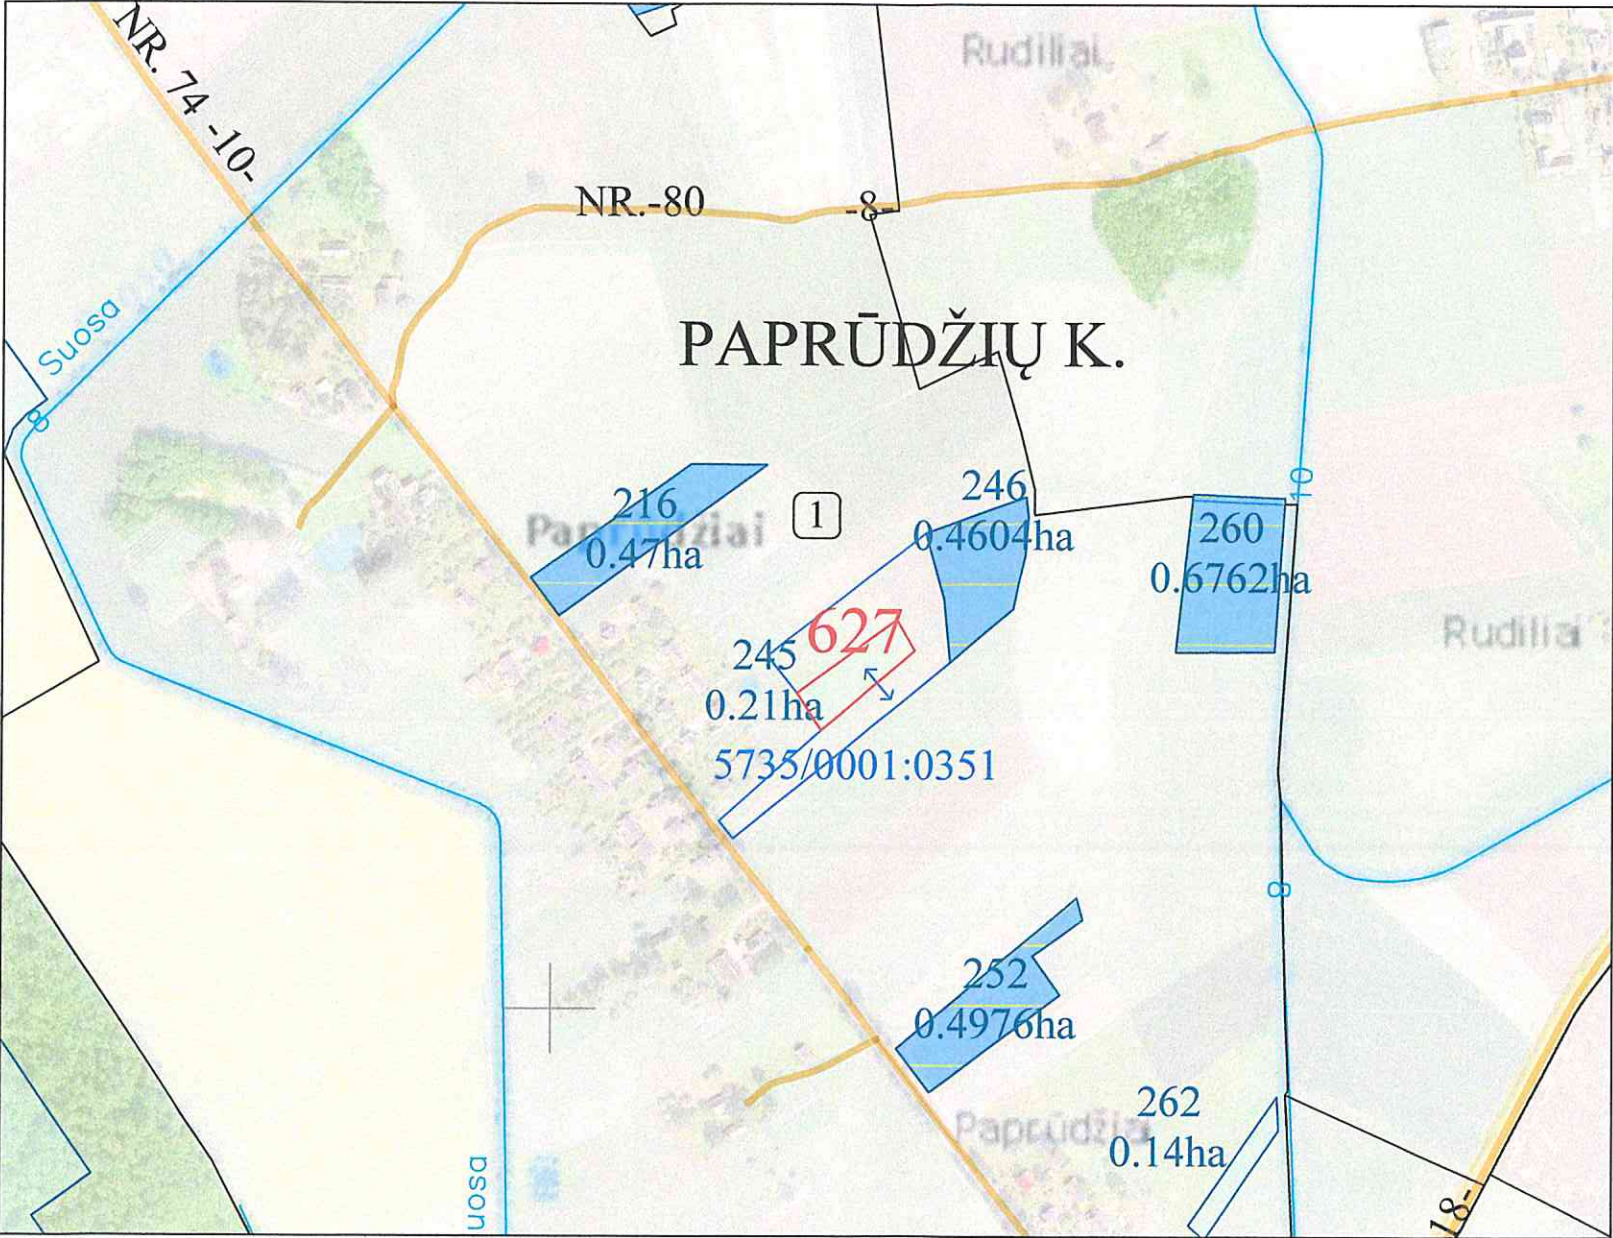

Koordinatų sistema: Lietuvos koordinatų sistema LKS-94.
Kartografinis pagrindas: Lietuvos Respublikos teritorijos M 1:10 000 skaitmeninis rastrinis ortofotografinis žemėlapis ORT10LT, 2021-2023
Lietuvos Respublikos teritorijos M 1:10 000 georeferencinių erdvinių duomenų rinkinys GDR10LT, 2023

NŽT © Nacionalinė žemės tarnyba prie Aplinkos ministerijos

SUDERINTA:
Nacionalinė žemės tarnyba prie Aplinkos ministerijos Panevėžio apygardos žemės tvarkymo ir administravimo skyriaus



Nacionalinės žemės tarnybos prie AM
Panevėžio apygardos žemės tvarkymo
ir administravimo skyriaus
Rėnata Tubienė

Projektui prilyginamo plano rengėjas:
Valstybės įmonės Žemės ūkio duomenų centro Šiaulių žemėtvarkos ir geodezijos skyriaus vyriaus. specialistė Virginija Grišienė

Infrastruktūros skyriaus
vyriausiasis architektas
(vyriausiasis specialistas)
Tomas Furmonavičius
2025-06-07
2025-05-07
(pareigos, vardas ir pavardė, parašas, data)



Panevėžio apygardos
žemės tvarkymo ir administravimo skyriaus vadovo

PATVIRTINTA
Nacionalinės žemės tarnybos prie AM
2025 m. birželio 30 d.
įsakymu Nr. 602K3-934-1566E


Žemės reformos žemėtvarkos projektų ir žemės prilyginamų planų
rengimo ir įgyvendinimo metodikos 8 priedas

Apskritis	Panevėžio
Savivaldybė	Kupiškio r. sav.
Seniūnija	Noriūnų
Kadastro vietovė	Rudilių
Vietovės pavadinimas	Atkočiškių

PROJEKTUI PRILYGINAMAS PLANAS
M 1 : 5 000

SUTARTINIAI ŽENKLAI	
Sutartinio ženklo žymėjimas	Sutartinio ženklo aprašymas
	Kadastro vietovės riba
	Bloko riba
	Bloko numeris
	Urbanizuota teritorija
	Rajono riba
	Rajoninis kelias
	Vietinės reikšmės kelias
	Upeliai, kanalai, drenažo grioviai
	Miškas
Rudilių k. v.	Vietovės pavadinimas
	Suprojektuoto patikėjimo teise valdyti žemės sklypo riba (Atkočiškių kaimo senosios kapinės)
	Kiti LVŽ plotai
	LŽF žemei priskirti anksčiau patvirtintame žemės reformos žemėtvarkos projekte ar jam prilyginamuose žemės sklypų planuose suprojektuoti žemės sklypai

SUPROJEKTUOTIEMS ŽEMĖS SKLYPAMS TAIKOMI SERVITUTAI, SPECIALIOSIOS ŽEMĖS NAUDOJIMO SĄLYGOS IR APRIBOJIMAI			
Žemės sklypo numeris plane	Žemės sklypo plotas, ha	Žemės sklypui taikomi servitutai, specialiosios žemės ir miško naudojimo sąlygos ir apribojimai	
		kodas, aprašymas	plotas, ha
629	0.03	119 – Kultūros paveldo objektų ir vietovių teritorijos, jų apsaugos zonos (V skyrius, pirmasis skirsnis)	0.03
		114 – Kelio servitutas – teisė važiuoti transporto priemonėmis, naudotis pėsčiųjų taku, varyti galvijus (viešpataujantis)	

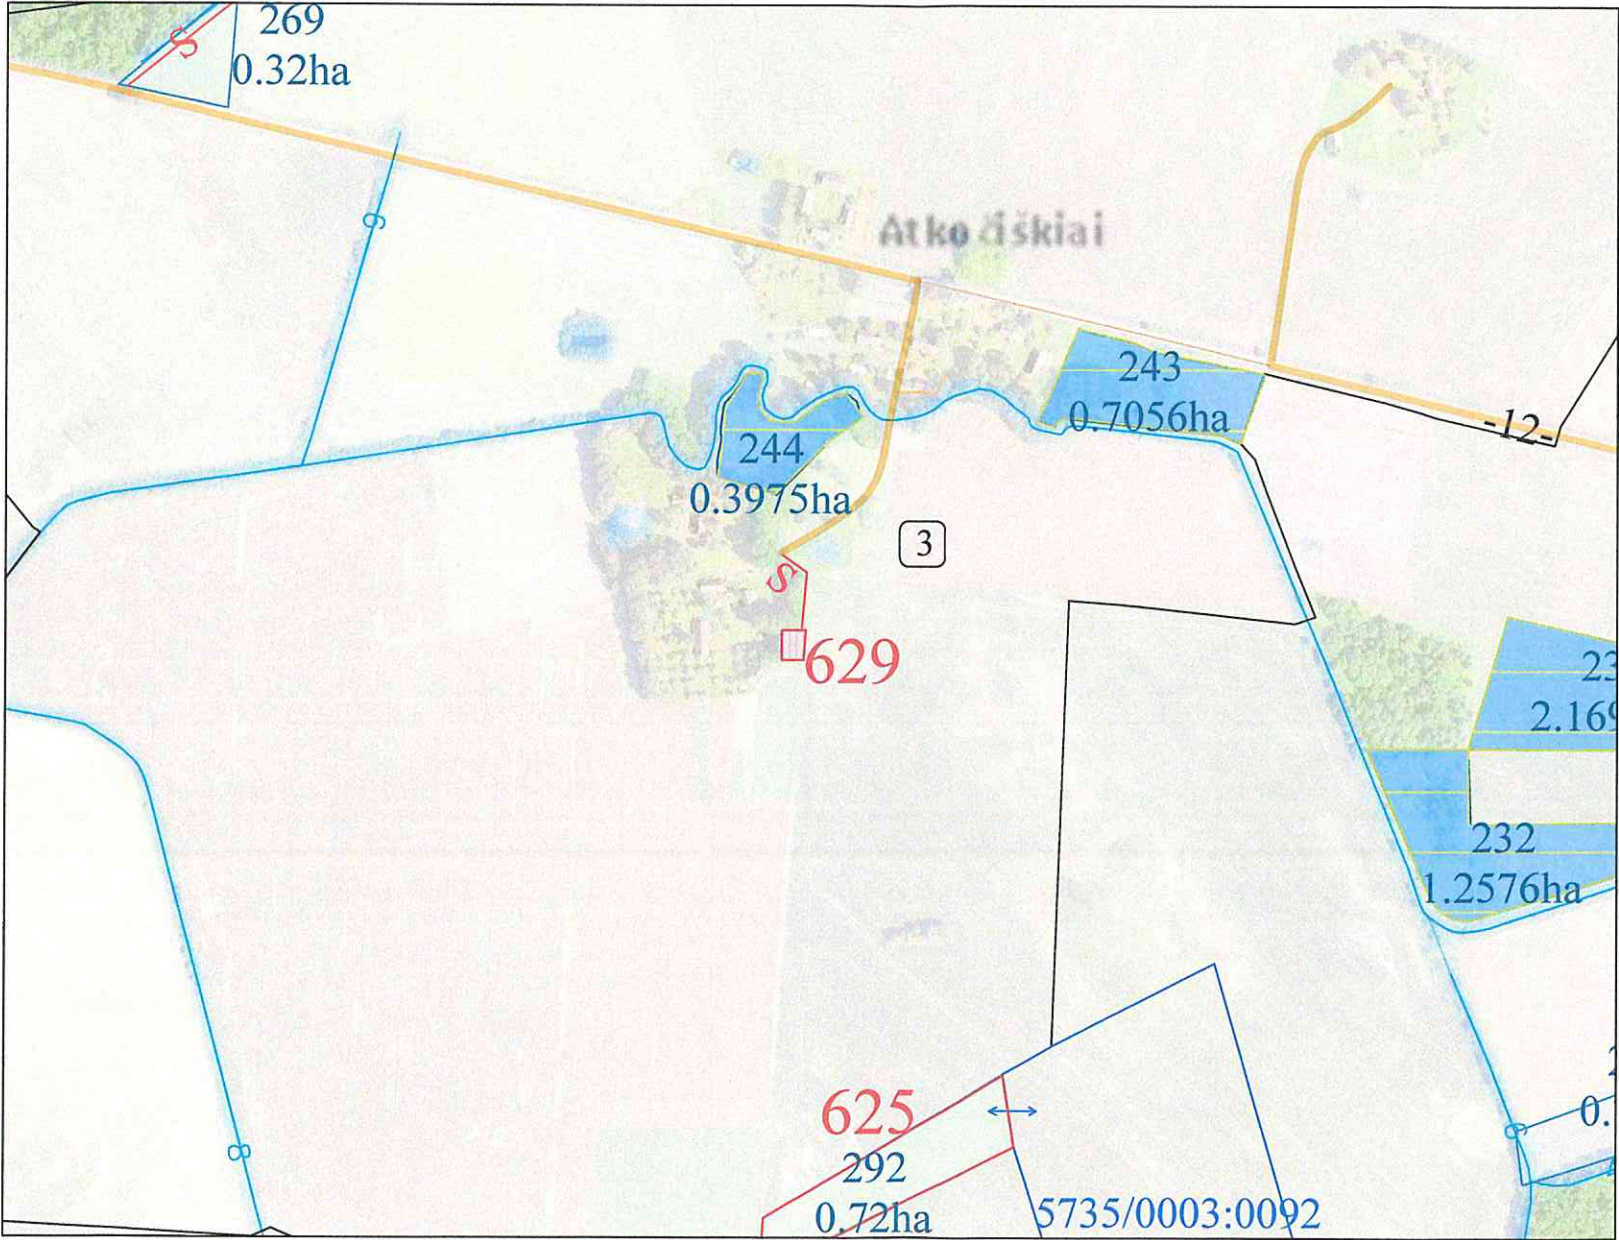

Koordinatų sistema: Lietuvos koordinatų sistema LKS-94.
Kartografinis pagrindas: Lietuvos Respublikos teritorijos M 1:10 000 skaitmeninis rastrinis ortofotografinis žemėlapis ORT10LT, 2021-2023
Lietuvos Respublikos teritorijos M 1:10 000 georeferencinių erdvinio duomenų rinkinys GDR10LT, 2023

NŽT © Nacionalinė žemės tarnyba prie Aplinkos ministerijos

SUDERINTA:
Nacionalinė žemės tarnyba prie Aplinkos ministerijos Panevėžio apygardos žemės tvarkymo ir administravimo skyriaus



Nacionalinės žemės tarnybos prie AM
Panevėžio apygardos žemės tvarkymo
ir administravimo skyriaus
2025-05-08

Infrastruktūros skyriaus
vyriausiasis architektas
(vyriausiasis specialistas)
Tommas Furmonavičius
2025-06-09

(pareigos, vardas ir pavardė, parašas, data)

Projektui prilyginamo plano rengėjas:
Valstybės įmonės Žemės ūkio duomenų centro Šiaulių žemėtvarkos ir geodezijos skyriaus vyriaus. specialistė Virginija Grišienė



Panevėžio apygardos
žemės tvarkymo ir
administravimo

PATVIRTINTA
Nacionalinės žemės tarnybos prie A.M.
skyriaus vadėjo


2025 m. birželio 30 d. 15.6.6 E.
sakymo Nr. 6582-991

žemės reformos žemėtvarkos projektų ir žemės sklypų
rengimo ir įgyvendinimo metodikos 8 priedas

Apskritis	Panevėžio
Savivaldybė	Kupiškio r. sav.
Seniūnija	Noriūnų
Kadastro vietovė	Rudilių
Vietovės pavadinimas	Maksvyčių

PROJEKTUI PRILYGINAMAS PLANAS

M 1 : 5 000

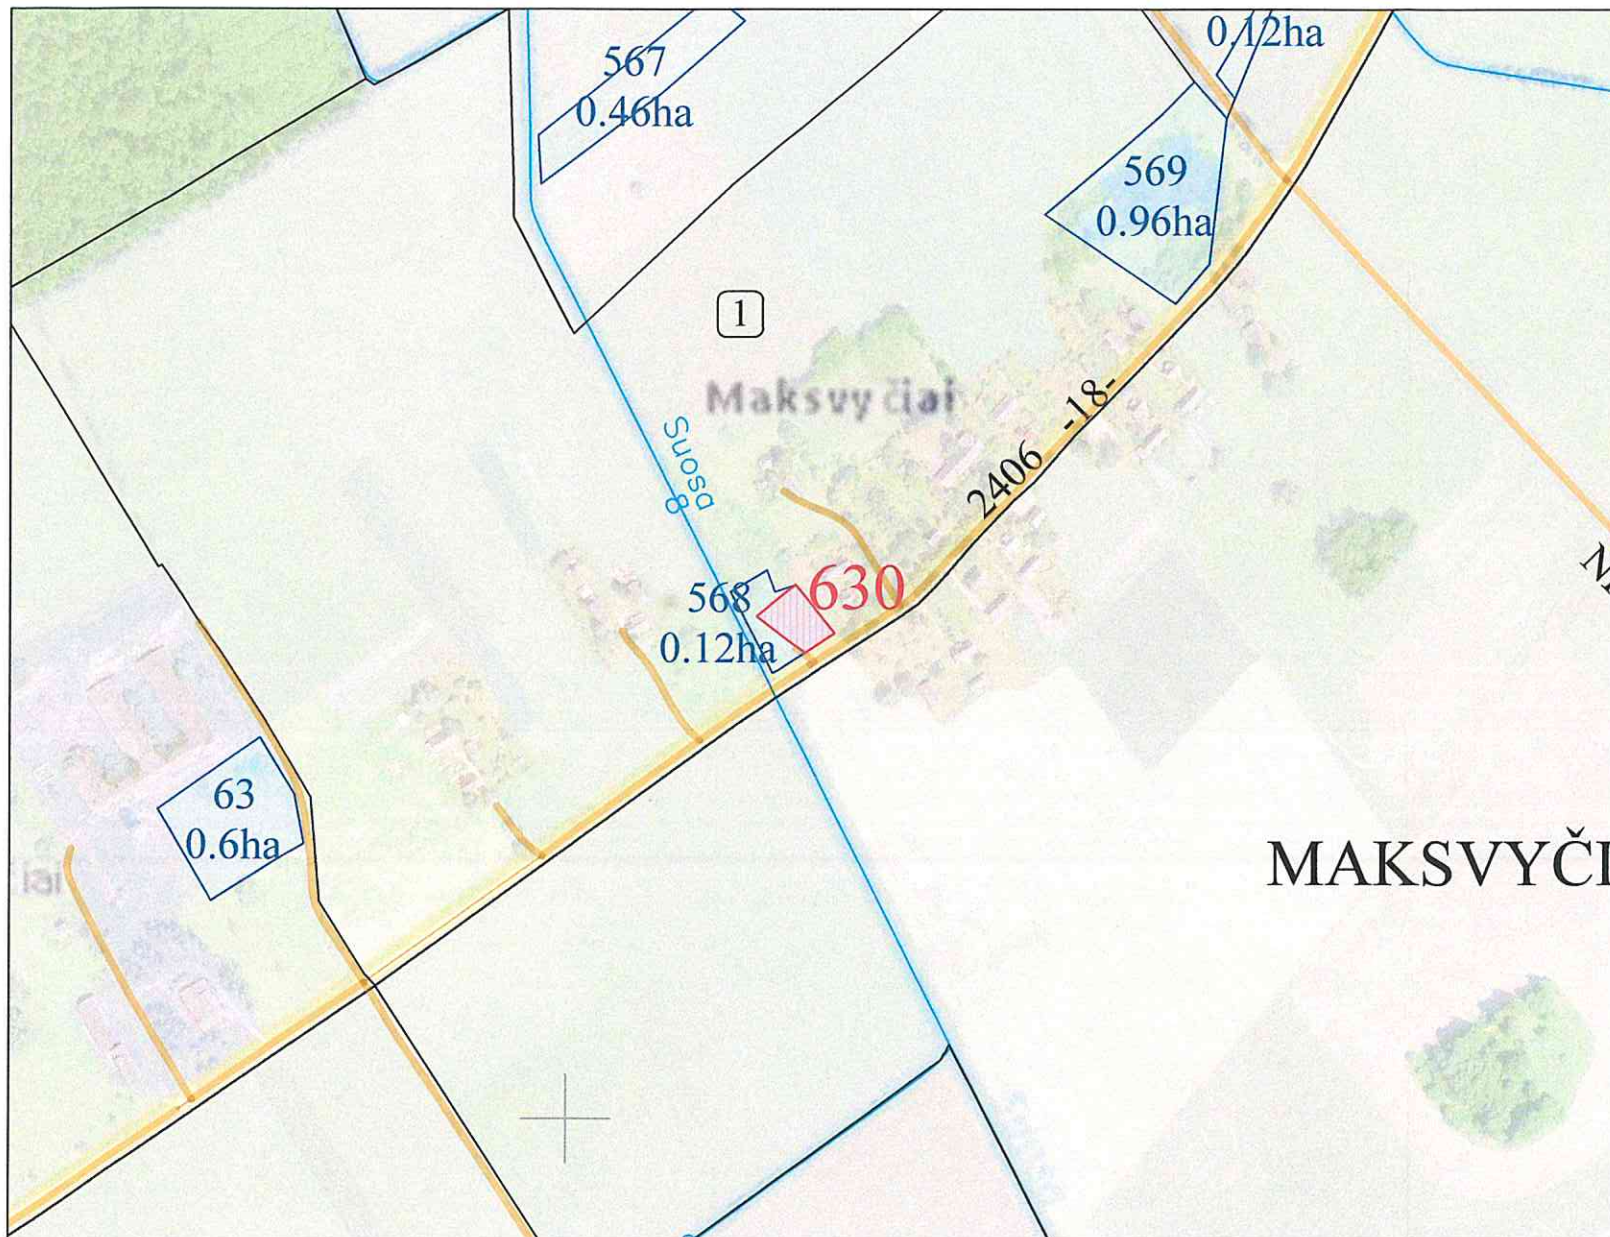

SUTARTINIAI ŽENKLAI	
Sutartinio ženklo žymėjimas	Sutartinio ženklo aprašymas
	Kadastro vietovės riba
	Bloko riba
	Bloko numeris
	Urbanizuota teritorija
	Rajono riba
	Rajoninis kelias
	Vietinės reikšmės kelias
	Upeliai, kanalai, drenažo grioviai
	Miškas
Rudilių k. v.	Vietovės pavadinimas
	Suprojektuoto patikėjimo teise valdyti žemės sklypo riba (Maksvyčių kaimo senosios kapinės)
	Kiti LVŽ plotai
	LŽF žemei priskirti anksčiau patvirtintame žemės reformos žemėtvarkos projekte ar jam prilyginamuose žemės sklypų planuose suprojektuoti žemės sklypai

SUPROJEKTUOTIEMS ŽEMĖS SKLYPAMS TAIKOMI SERVITUTAI, SPECIALIOSIOS ŽEMĖS NAUDOJIMO SĄLYGOS IR APRIBOJIMAI

Žemės sklypo numeris plane	Žemės sklypo plotas, ha	Žemės sklypui taikomi servitutai, specialiosios žemės ir miško naudojimo sąlygos ir apribojimai	
		kodas, aprašymas	plotas, ha
63D	0.11	102 – Kelių apsaugos zonos (III skyrius, antrasis skirsnis)	0.04
		106 – Elektros tinklų apsaugos zonos (III skyrius, ketvirtasis skirsnis)	0.01
		119 – Kultūros paveldo objektų ir vietovių teritorijos, jų apsaugos zonos (V skyrius, pirmasis skirsnis)	0.11
		163 – Paviršinių vandens telkinių apsaugos zonos (VI skyrius, septintasis skirsnis)	0.11

Koordinatų sistema: Lietuvos koordinatų sistema LKS-94.
Kartografinis pagrindas: Lietuvos Respublikos teritorijos M 1:10 000 skaitmeninis rastrinis ortofotografinis žemėlapis ORT10LT, 2021-2023
Lietuvos Respublikos teritorijos M 1:10 000 georeferencinių erdvinį duomenų rinkinys GDR10LT, 2023

NŽT © Nacionalinė žemės tarnyba prie Aplinkos ministerijos

SUDERINTA:

Nacionalinė žemės tarnyba prie Aplinkos ministerijos Panevėžio apygardos žemės tvarkymo ir administravimo skyriaus

Ronata Tubienė

Projektui prilyginamo plano rengėjas:

Valstybės įmonės Žemės ūkio duomenų centro Šiaulių žemėtvarkos ir geodezijos skyriaus vyriaus. specialistė Virginija Grišienė
(pareigos, vardas ir pavardė, parašas, data)



Infrastruktūros skyriaus
vyriausiasis architektas
(vyriausiasis specialistas)
Tomas Burmonavičius
2025-06-09
(pareigos, vardas ir pavardė, parašas, data)



Panevėžio apygardos žemės tvarkymo ir administravimo skyriaus vadą
PATVIRTINTA Nacionalinės žemės tarnybos prie AM skyriaus vadą
2025 m. birželio 30 d.
įsakymu Nr. GRK-971-(15.6.6E.)


Apskritis	Panevėžio
Savivaldybė	Kupiškio r. sav.
Seniūnija	Noriūnų
Kadastro vietovė	Rudilių
Vietovės pavadinimas	Paprūdžių

PROJEKTUI PRILYGINAMAS PLANAS
M 1 : 5 000

Žemės reformos žemėtvarkos projektui jiems prilyginamų planų rengimo ir įgyvendinimo metodikos 8 priedas

SUTARTINIAI ŽENKLAI	
Sutartinio ženklo žymėjimas	Sutartinio ženklo aprašymas
	Kadastro vietovės riba
	Bloko riba
	Bloko numeris
	Urbanizuota teritorija
	Rajono riba
	Rajoninis kelias
	Vietinės reikšmės kelias
	Upeliai, kanalai, drenažo grioviai
	Miškas
Rudilių k. v.	Vietovės pavadinimas
	Suprojektuoto patikėjimo teise valdyti žemės sklypo riba (Paprūdžių kaimo senosios kapinės, vad. Mižinkapių)
	Kiti LVŽ plotai
	LŽF žemei priskirti anksčiau patvirtintame žemės reformos žemėtvarkos projekte ar jam prilyginamuose žemės sklypų planuose suprojektuoti žemės sklypai

SUPROJEKTUOTIEMS ŽEMĖS SKLYPAMS TAIKOMI SERVITUTAI, SPECIALIOSIOS ŽEMĖS NAUDOJIMO SĄLYGOS IR APRIBOJIMAI			
Žemės sklypo numeris plane	Žemės sklypo plotas, ha	Žemės sklypui taikomi servitutai, specialiosios žemės ir miško naudojimo sąlygos ir apribojimai	
		kodas, aprašymas	plotas, ha
631	0.06	119 – Kultūros paveldo objektų ir vietovių teritorijos, jų apsaugos zonos (V skyrius, pirmasis skirsnis)	0.06

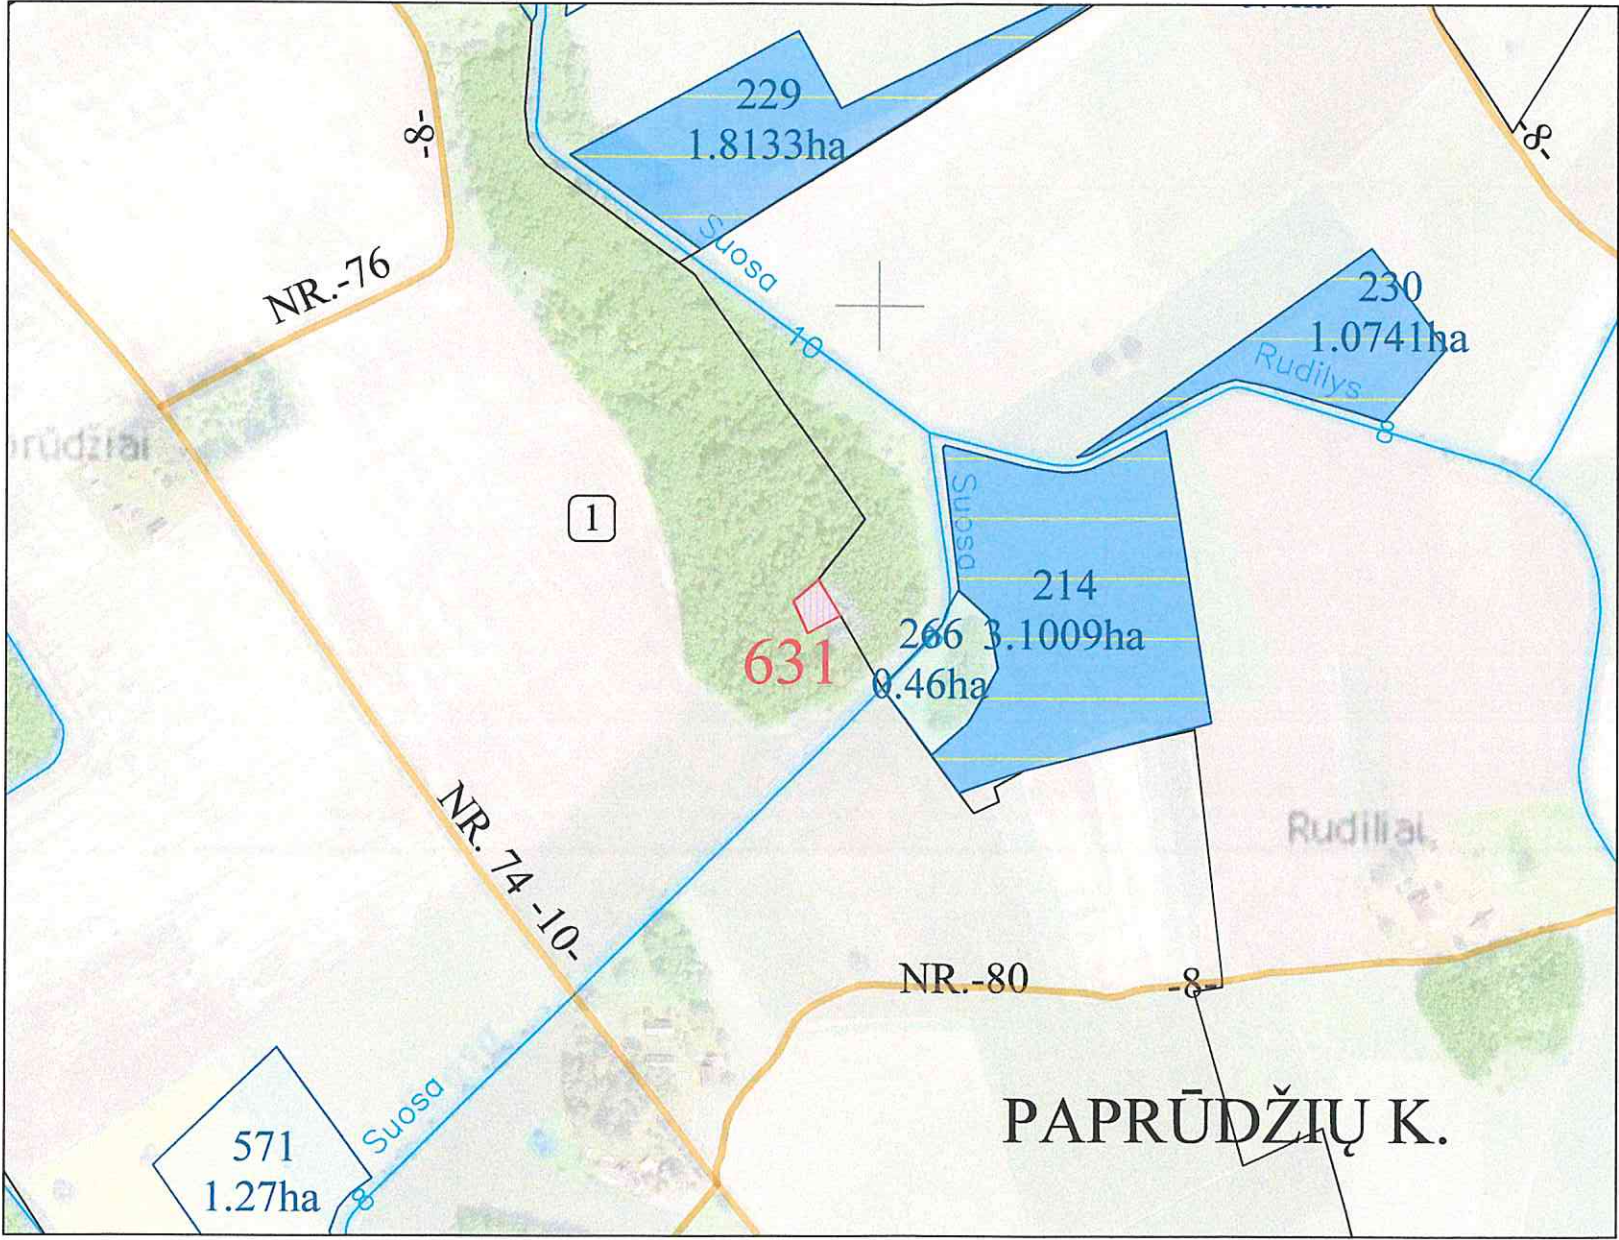

Koordinatų sistema: Lietuvos koordinatų sistema LKS-94.
Kartografinis pagrindas: Lietuvos Respublikos teritorijos M 1:10 000 skaitmeninis rastrinis ortofotografinis žemėlapis ORT10LT, 2021-2023
Lietuvos Respublikos teritorijos M 1:10 000 georeferencinių erdviųjų duomenų rinkinys GDR10LT, 2023

NŽT © Nacionalinė žemės tarnyba prie Aplinkos ministerijos

SUDERINTA:
Nacionalinė žemės tarnyba prie Aplinkos ministerijos Panevėžio apygardos žemės tvarkymo ir administravimo skyriaus



Nacionalinės žemės tarnybos prie AM
Panevėžio apygardos žemės tvarkymo ir administravimo skyriaus
Rėnata Tubienė

Infrastruktūros skyriaus
vyriausiasis architektas
(vyriausiasis specialistas)

Tommas Furmonavičius
2025-06-09

(pareigos, vardas ir pavardė, parašas, data)



Projektui prilyginamo plano rengėjas:
Valstybės įmonės Žemės ūkio duomenų centro Šiaulių žemėtvarkos ir geodezijos skyriaus vyriaus. specialistė Virginija Grišienė
(pareigos, vardas ir pavardė, parašas, data)