



**NACIONALINĖS ŽEMĖS TARNYBOS
PRIE APLINKOS MINISTERIJOS
PANEVĖŽIO APYGARDOS ŽEMĖS TVARKYMO IR
ADMINISTRAVIMO SKYRIAUS
VEDĖJAS**

**ĮSAKYMAS
DĖL PANEVĖŽIO APSKRITIES ROKIŠKIO RAJONO (SAVIVALDYBĖS)
KAMAJŲ SENIŪNIJOS SALŲ KADASTRO VIETOVĖS ŽEMĖS SKLYPŲ PLANŲ,
KURIE PRILYGINAMI ŽEMĖS REFORMOS ŽEMĖTVARKOS PROJEKTUI,
PATVIRTINIMO**

2025 m. liepos 2 d. Nr. 6RKĮ-983-(15.6.6 E.)
Panevėžys

Vadovaudamasis Lietuvos Respublikos žemės įstatymo 32 straipsnio 3 dalies 7 punktu, Lietuvos Respublikos žemės reformos įstatymo 20 straipsniu, Žemės reformos žemėtvarkos projektų rengimo ir įgyvendinimo tvarkos aprašo, patvirtinto Lietuvos Respublikos Vyriausybės 1998 m. balandžio 1 d. nutarimu Nr. 385 „Dėl Žemės reformos vykdymo kaimo gyvenamojoje vietovėje“, 19 punktu, Žemės reformos žemėtvarkos projektų ir jiems prilyginamų žemės sklypų planų rengimo ir įgyvendinimo metodikos, patvirtintos Lietuvos Respublikos žemės ir miškų ūkio ministerijos 1998 m. balandžio 23 d. įsakymu Nr. 207 „Dėl Žemės reformos žemėtvarkos projektų ir jiems prilyginamų žemės sklypų planų rengimo ir įgyvendinimo metodikos patvirtinimo“, 131–134 punktais, veikdamas pagal Nacionalinės žemės tarnybos prie Aplinkos ministerijos 2024 m. rugpjūčio 8 d. įgaliojimą Nr. 1Į-368-(1.7 E.) „Dėl teritorijų planavimo dokumentų ir žemės valdos projektų rengimo ir tvirtinimo, kitų funkcijų atlikimo“:

1. T v i r t i n u:

1.1. Panevėžio apskrities Rokiškio rajono (savivaldybės) Kamajų seniūnijos Salų kadastro vietovės žemės sklypų planus, kurie prilyginami žemės reformos žemėtvarkos projektui (toliau – Projektas) ir jame suprojektuotų žemės sklypų ribas ir plotus, nustatytas žemės naudojimo paskirtis ir naudojimo būdus, taikomas specialiąsias žemės ir miško naudojimo sąlygas bei žemės servitutus.

1.2. Asmenų, kuriems Salų k. v. projekte suprojektuoti žemės sklypai, sąrašą (pridedama).

1.3. Asmenų, kurie Salų k. v. pasirinko laisvos žemės fondo žemei priskirtus anksčiau patvirtintame žemės reformos žemėtvarkos projekte ar žemės sklypų planuose, kurie prilyginami žemės reformos žemėtvarkos projektui, suprojektuotus žemės sklypus, sąrašą (pridedama).

2. Į p a r e i g o j u Nacionalinės žemės tarnybos prie Aplinkos ministerijos Panevėžio apygardos žemės tvarkymo ir administravimo skyriaus vyriausiąją specialistę Eglę Griciūtę per 1

darbo dieną paskelbti šį įsakymą Nacionalinės žemės tarnybos prie Aplinkos ministerijos interneto svetainėje (adresas- <https://nzt.lrv.lt/lt/>).

Šis įsakymas per 20 darbo dienų nuo jo priėmimo gali būti skundžiamas Nacionalinės žemės tarnybos prie Aplinkos ministerijos direktoriui Lietuvos Respublikos žemės reformos įstatymo 18 straipsnio ir Išankstinio ginčų nagrinėjimo Nacionalinėje žemės tarnyboje prie Aplinkos ministerijos ne teismo tvarka taisyklių, patvirtintų Nacionalinės žemės tarnybos prie Aplinkos ministerijos direktoriaus 2024 m. gegužės 10 d. įsakymas Nr. 1P-139-(1.1 E.) „Dėl išankstinio ginčų nagrinėjimo Nacionalinėje žemės tarnyboje prie Aplinkos ministerijos ne teismo tvarka taisyklių patvirtinimo“ nustatyta tvarka

Vedėjas

Dainius Petrauskas

PATVIRTINTA
Nacionalinės žemės tarnybos
prie Aplinkos ministerijos
Panevėžio apygardos žemės tvarkymo ir
administravimo skyriaus vedėjo
2025 m. liepos 2 d. įsakymu
Nr. 6RKĮ-983-(15.6.6 E.)

ASMENŲ, KURIEMS SALŲ K. V. PROJEKTE SUPROJEKTUOTI ŽEMĖS SKLYPAI, SĄRAŠAS

Eil. Nr.	Fizinio asmens vardas, pavardė; juridinio asmens ar kitos užsienio organizacijos pavadinimas	Eiliškumo grupė	Žemės sklypo numeris plane	Plotas, ha							Žemės sklypo naudojimo paskirtis ir naudojimo būdas (-ai)	Specialiosios žemės ir miško naudojimo sąlygos	Servitutai ir jų plotai
				Įsigytas nuosavybėn				nuomojamas	patikėjimo teise valdyti	perduodamas neatlygintinai naudotis			
				grąžinamas natūra	perduodamas neatlygintinai nuosavybėn	suteikiamas neatlygintinai nuosavybėn	parduodamas						
1	2	3	4	5	6	7	8	9	10	11	12	13	14
1.	R. V.	11	248/2	-	-	-	0.16	-	-	-	Kita Vienbučių ir dvibučių gyvenamųjų pastatų teritorijos	102, 119	
2.	UAB „Ž. Ž.“	12	249/1	-	-	-	-	0.78	-	-	Žemės ūkio	106	

											Kiti zemes ukio paskirties sklypai		
	IŠ VISO:			-	-	-	0.16	0.78	-	-			

PATVIRTINTA
Nacionalinės žemės tarnybos
prie Aplinkos ministerijos
Panevėžio apygardos žemės tvarkymo ir
administravimo skyriaus vedėjo
2025 m. liepos 2 d. įsakymu
Nr. 6RKĮ-983-(15.6.6 E.)

**ASMENŲ, KURIE SALŲ K. V. PASIRINKO LAISVOS ŽEMĖS FONDO ŽEMEI PRISKIRTUS ANKSČIAU PATVIRTINTAME ŽEMĖS
REFORMOS ŽEMĖTVARKOS PROJEKTE AR ŽEMĖS SKLYPŲ PLANUOSE, KURIE PRILYGINAMI ŽEMĖS REFORMOS
ŽEMĖTVARKOS PROJEKTUI, SUPROJEKTUOTUS ŽEMĖS SKLYPUS, SĄRAŠAS**

Eil. Nr.	Fizinio asmens vardas, pavardė; juridinio asmens ar kitos užsienio organizacijos pavadinimas	Eiliškumo grupė	Projekto ar projektui prilyginamo plano patvirtinimo data ir numeris	Žemės sklypo numeris plane	Plotas, ha							Žemės sklypo naudojimo paskirtis ir naudojimo būdas (-ai)	Specialiosios žemės ir miško naudojimo sąlygos	Servitutai ir jų plotai; Pastabos
					Išigyta nuosavybėn				nuomojamas	patikėjimo teise valdyti	perduodamas neatlygintinai			
					grąžinamas	perduodamas neatlygintinai nuosavybėn	suteikiamas neatlygintinai nuosavybėn	perduodamas						
1	2	3	4	5	6	7	8	9	10	11	12	13	14	15
1.	UAB „Ž. Ž.“	XII	2000-04-11 Nr.610Ž	64-1/2	-	-	-	-	0.20	-	-	Žemės ūkio; Kiti žemės ūkio paskirties žemės sklypai	119	Kadastro Nr. 7377/2:233
2.	UAB „Ž. Ž.“	XII	2000-04-11 Nr.610Ž	64-4/1	-	-	-	-	1.40	-	-	Žemės ūkio; Kiti žemės ūkio paskirties žemės sklypai	102, 121	Kadastro Nr. 7377/1:424
3.	UAB „Ž. Ž.“	XII	2000-04-11 Nr.610Ž	45-4/1	-	-	-	-	0.70	-	-	Žemės ūkio; Kiti žemės ūkio paskirties žemės sklypai	102, 121	Kadastro Nr. 7377/1:448

4.	UAB „Ž. Ž.“	XII	2000-04-11 Nr.610Ž	45-3/1	-	-	-	-	0.60	-	-	Žemės ūkio; Kiti žemės ūkio paskirties žemės sklypai	121	Kadastro Nr. 7377/1:447
5.	UAB „Ž. Ž.“	XII	2000-04-11 Nr.610Ž	64-2/1	-	-	-	-	0.65	-	-	Žemės ūkio; Kiti žemės ūkio paskirties žemės sklypai	121	Kadastro Nr. 7377/1:422
6.	UAB „Ž. Ž.“	XII	2000-04-11 Nr.610Ž	64-3/1	-	-	-	-	0.45	-	-	Žemės ūkio; Kiti žemės ūkio paskirties žemės sklypai	121	Kadastro Nr. 7377/1:423
	Viso:	-	-	-	-	-	-	-	4.00	-	-	-	-	-

Apskritis	Panevėžio
Savivaldybė	Rokiškio r. sav.
Seniūnija	Kamajų
Kadastro vietovė	Salų
Vietovės pavadinimas	Salų mstl.

PROJEKTUI PRILYGINAMAS PLANAS
M 1 : 5 000



Žemės reformos žemėtvarkos projektui jiems prilyginamų planų
rengimo ir įgyvendinimo metodikos 8 priedas

SUTARTINIAI ŽENKLAI	
Sutartinio ženklo žymėjimas	Sutartinio ženklo aprašymas
	Kadastro vietovės riba
	Bloko riba
	Bloko numeris
	Urbanizuota teritorija
	Rajono riba
	Rajoninis kelias
	Vietinės reikšmės kelias
	Upeliai, kanalai, drenažo grioviai
	Miškas
Salų k. v.	Vietovės pavadinimas
	Suprojektuoto žemės sklypo riba pirkimui iš valstybės
	Kiti LVŽ plotai
	LŽF žemei priskirti anksčiau patvirtintame žemės reformos žemėtvarkos projekte ar jam prilyginamuose žemės sklypų planuose suprojektuoti žemės sklypai

SUPROJEKTUOTIEMS ŽEMĖS SKLYPAMS TAIKOMI SERVITUTAI, SPECIALIOSIOS ŽEMĖS NAUDOJIMO SĄLYGOS IR APRIBOJIMAI

Žemės sklypo numeris plane	Žemės sklypo plotas, ha	Žemės sklypui taikomi servitutai, specialiosios žemės ir miško naudojimo sąlygos ir apribojimai	
		kodas, aprašymas	plotas, ha
248	0.16	102 – Kelių apsaugos zonos (III skyrius, antrasis skirsnis)	0.04
		106 – Elektros tinklų apsaugos zonos (III skyrius, ketvirtasis skirsnis)	0.06
		119 – Kultūros paveldo objektų ir vietovių teritorijos, jų apsaugos zonos (V skyrius, pirmasis skirsnis)	0.16

SUDERINTA:
Nacionalinė žemės tarnyba prie Aplinkos ministerijos Panevėžio apygardos žemės tvarkymo ir administravimo skyrius
(pareigos, vardas ir pavardė, parašas, data)


Projektui prilyginamo plano rengėjas:
Valstybės įmonės Žemės ūkio duomenų centras Šiaulių žemėtvarkos ir geodezijos skyriaus vyriaus. specialistė Virginija Grisiūnienė
(pareigos, vardas ir pavardė, parašas, data)

Koordinatų sistema: Lietuvos koordinatų sistema LKS-94.
Kartografinis pagrindas: Lietuvos Respublikos teritorijos M 1:10 000 skaitmeninis rastrinis ortofotografinis žemėlapis ORT10LT, 2021-2023
Lietuvos Respublikos teritorijos M 1:10 000 georeferencinių erdvinių duomenų rinkinys GDR10LT, 2023



Apskritis	Panevėžio
Savivaldybė	Rokiškio r. sav.
Seniūnija	Kamajų
Kadastro vietovė	Salų
Vietovės pavadinimas	Salų k.

PROJEKTUI PRILYGINAMAS PLANAS
M 1 : 5 000

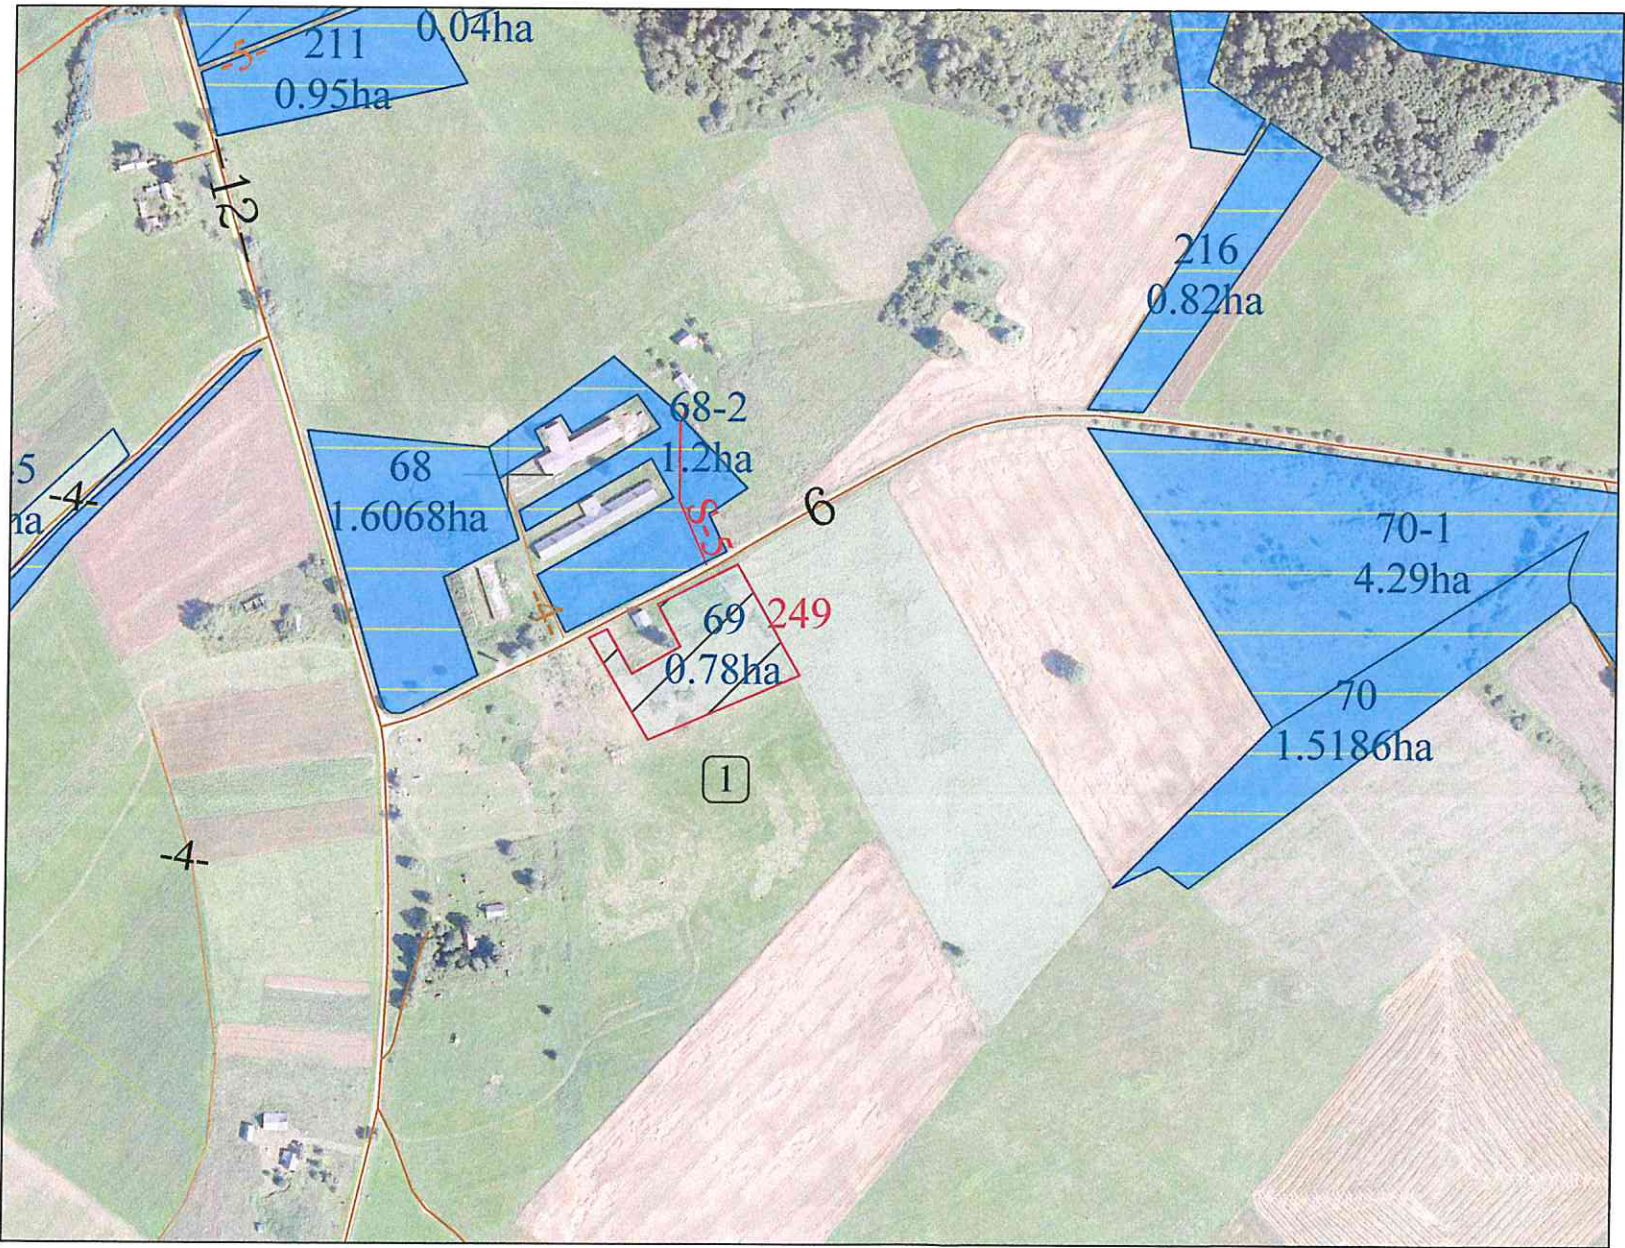

Žemės reformos žemėtvarkos projektų ir jiems prilyginamų planų
rengimo ir įgyvendinimo metodikos 8 priedas

SUTARTINIAI ŽENKLAI	
Sutartinio ženklo žymėjimas	Sutartinio ženklo aprašymas
	Kadastro vietovės riba
	Bloko riba
	Bloko numeris
	Urbanizuota teritorija
	Rajono riba
	Rajoninis kelias
	Vietinės reikšmės kelias
	Upeliai, kanalai, drenažo grioviai
	Miškas
	Vietovės pavadinimas
	Suprojektuoto nuomai žemės sklypo riba
	Kiti LVŽ plotai
	LŽF žemei priskirti anksčiau patvirtintame žemės reformos žemėtvarkos projekte ar jam prilyginamuose žemės sklypų planuose suprojektuoti žemės sklypai

SUPROJEKTUOTIEMS ŽEMĖS SKLYPAMS TAIKOMI SERVITUTAI, SPECIALIOSIOS ŽEMĖS NAUDOJIMO SĄLYGOS IR APRIBOJIMAI


Žemės sklypo numeris plane	Žemės sklypo plotas, ha	Žemės sklypui taikomi servitutai, specialiosios žemės ir miško naudojimo sąlygos ir apribojimai	
		kodas, aprašymas	plotas, ha
249	0.78	106 – Elektros tinklų apsaugos zonos (III skyrius, ketvirtasis skirsnis)	0.10

Koordinatų sistema: Lietuvos koordinatų sistema LKS-94.
Kartografinis pagrindas: Lietuvos Respublikos teritorijos M 1:10 000 skaitmeninis rastrinis ortofotografinis žemėlapis ORT10LT, 2021-2023
Lietuvos Respublikos teritorijos M 1:10 000 georeferencinių erdvinį duomenų rinkinys GDR10LT, 2023

NZT © Nacionalinė žemės tarnyba prie Aplinkos ministerijos

SUDERINTA:
Nacionalinė žemės tarnyba prie Aplinkos ministerijos Panevėžio apygardos žemės tvarkymo ir administravimo skyrius (pareigos, vardas ir pavardė, parašas, data)

Projektui prilyginamo plano rengėjas:
Valstybės įmonės Žemės ūkio duomenų centras Šiaulių žemėtvarkos ir geodezijos skyriaus vyriaus. specialistė Virginija Gasiūnienė (pareigos, vardas ir pavardė, parašas, data) 2025-06-17

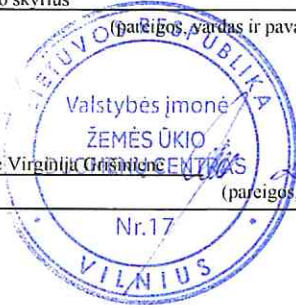

Apskritis	Panevėžio
Savivaldybė	Rokiškio r. sav.
Seniūnija	Kamajų
Kadastro vietovė	Salų
Vietovės pavadinimas	Salų mstl.

PROJEKTUI PRILYGINAMAS PLANAS
ŽEMĖS SKL. Nr. 64-1
M 1 : 5 000



SUTARTINIAI ŽENKLAI	
Sutartinio ženklo žymėjimas	Sutartinio ženklo aprašymas
	Kadastro vietovės riba
	Bloko riba
	Bloko numeris
	Urbanizuota teritorija
	Rajono riba
	Rajoninis kelias
	Vietinės reikšmės kelias
	Upeliai, kanalai, drenažo grioviai
	Miškas
Salų k. v.	Vietovės pavadinimas
	LŽF žemei priskirti anksčiau patvirtintame žemės reformos žemėtvarkos projekte ar jam prilyginamuose žemės sklypų planuose suprojektuoti žemės sklypai

Koordinatų sistema: Lietuvos koordinatų sistema LKS-94.
Kartografinis pagrindas: Lietuvos Respublikos teritorijos M 1:10 000 skaitmeninis rastrinis ortofotografinis žemėlapis ORT10LT, 2021-2023
Lietuvos Respublikos teritorijos M 1:10 000 georeferencinių erdvinių duomenų rinkinys GDR10LT, 2023


NŽT © Nacionalinė žemės tarnyba prie Aplinkos ministerijos

Projektui prilyginamo plano rengėjas:
Valstybės įmonės Žemės ūkio duomenų centras Šiaulių žemėtvarkos ir geodezijos skyriaus vyriaus. specialistė Virginija Grisiūnė
2025-06-17
(pareigos, vardas ir pavardė, parašas, data)



Apskritis	Panevėžio
Savivaldybė	Rokiškio r. sav.
Seniūnija	Kamajų
Kadastro vietovė	Salų
Vietovės pavadinimas	Urlių k.

PROJEKTUI PRILYGINAMAS PLANAS
ŽEMĖS SKL. Nr. 64-2, 3
M 1 : 5 000

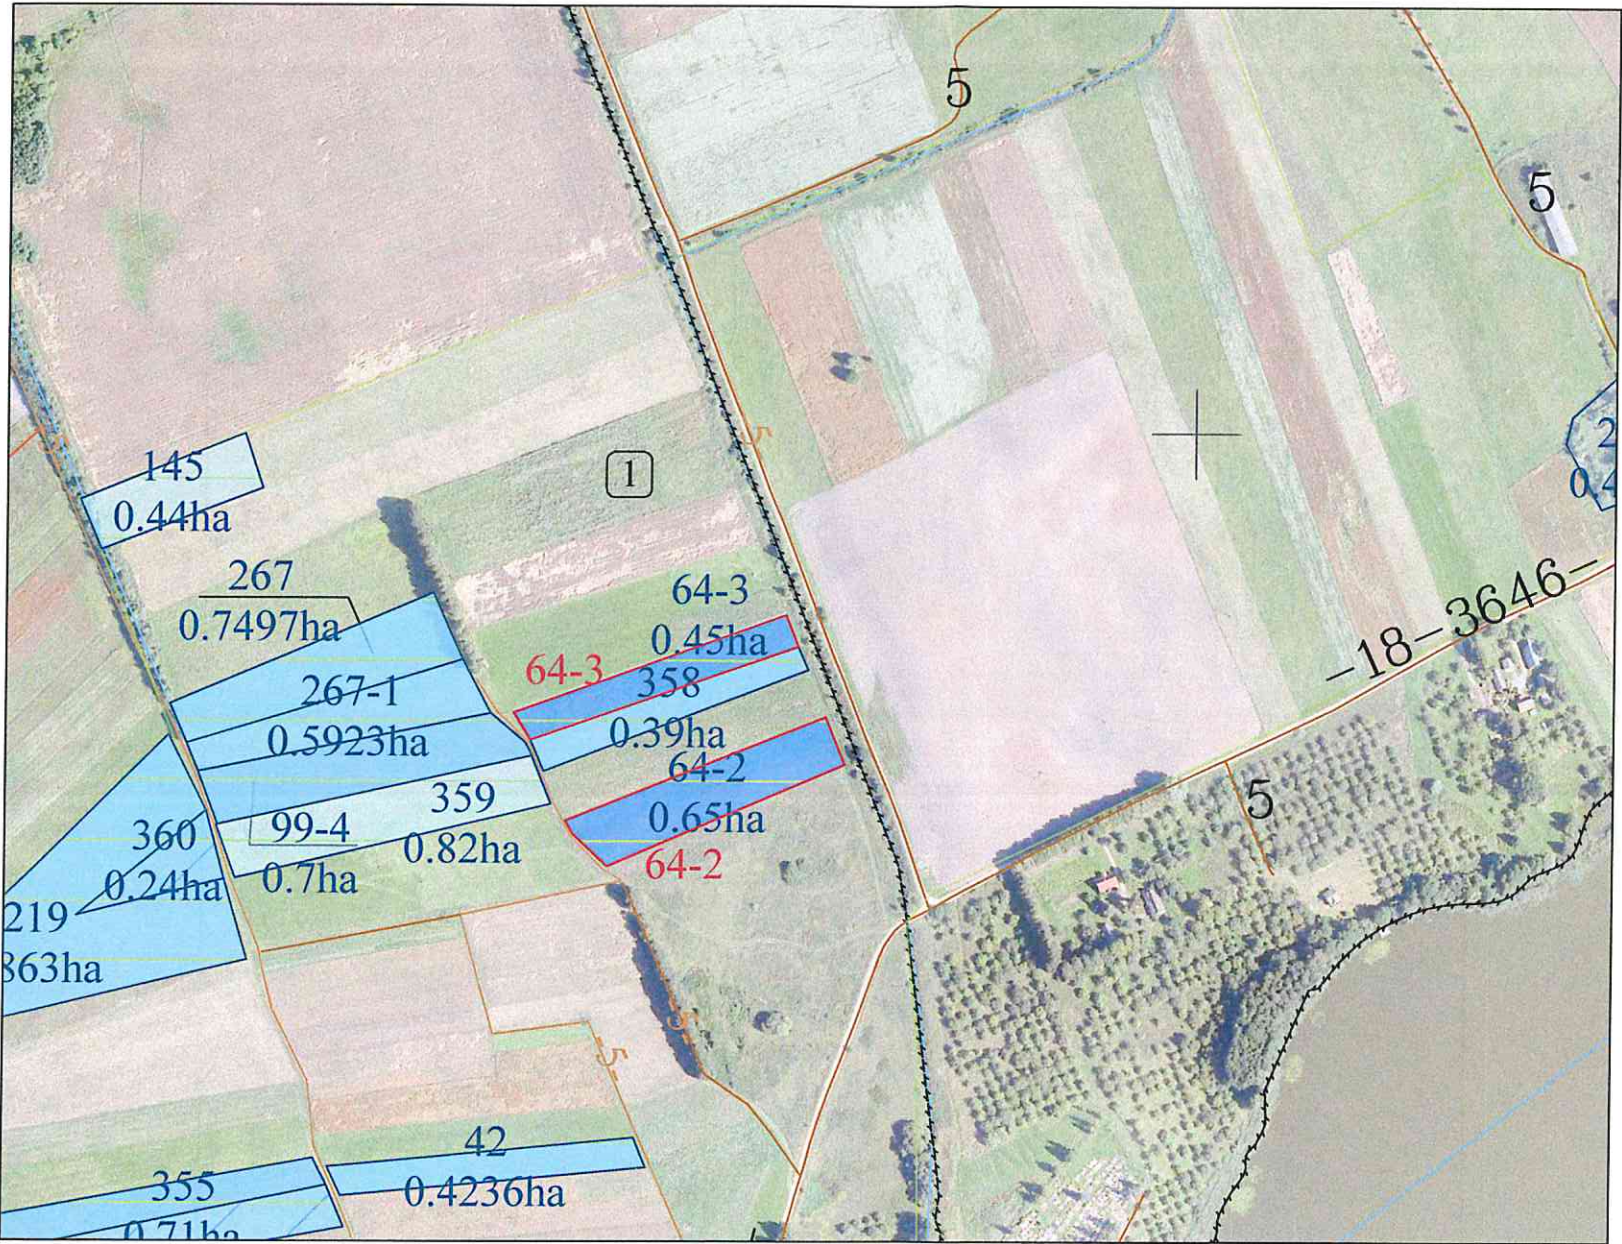

SUTARTINIAI ŽENKLAI	
Sutartinio ženklo žymėjimas	Sutartinio ženklo aprašymas
	Kadastro vietovės riba
	Bloko riba
	Bloko numeris
	Urbanizuota teritorija
	Rajono riba
	Rajoninis kelias
	Vietinės reikšmės kelias
	Upeliai, kanalai, drenažo grioviai
	Miškas
Salų k. v.	Vietovės pavadinimas
	LŽF žemei priskirti anksčiau patvirtintame žemės reformos žemėtvarkos projekte ar jam prilyginamuose žemės sklypų planuose suprojektuoti žemės sklypai


Koordinatų sistema: Lietuvos koordinatų sistema LKS-94.
Kartografinis pagrindas: Lietuvos Respublikos teritorijos M 1:10 000 skaitmeninis rastrinis ortofotografinis žemėlapis ORT10LT, 2021-2023
Lietuvos Respublikos teritorijos M 1:10 000 georeferencinių erdviųjų duomenų rinkinys GDR10LT, 2023
NŽT © Nacionalinė žemės tarnyba prie Aplinkos ministerijos

Projektui prilyginamo plano rengėjas:
Valstybės įmonės Žemės ūkio duomenų centras Šiaulių žemėtvarkos ir geodezijos skyriaus vyriaus. specialistė Virginija Grisiūnienė
(pareigos, vardas ir pavardė, parašas, data)



Apskritis	Panevėžio
Savivaldybė	Rokiškio r. sav.
Seniūnija	Kamajų
Kadastro vietovė	Salų
Vietovės pavadinimas	Salų k., Gučiūnų k.

PROJEKTUI PRILYGINAMAS PLANAS
ŽEMĖS SKL. Nr. 45-4, 64-4
M 1 : 5 000

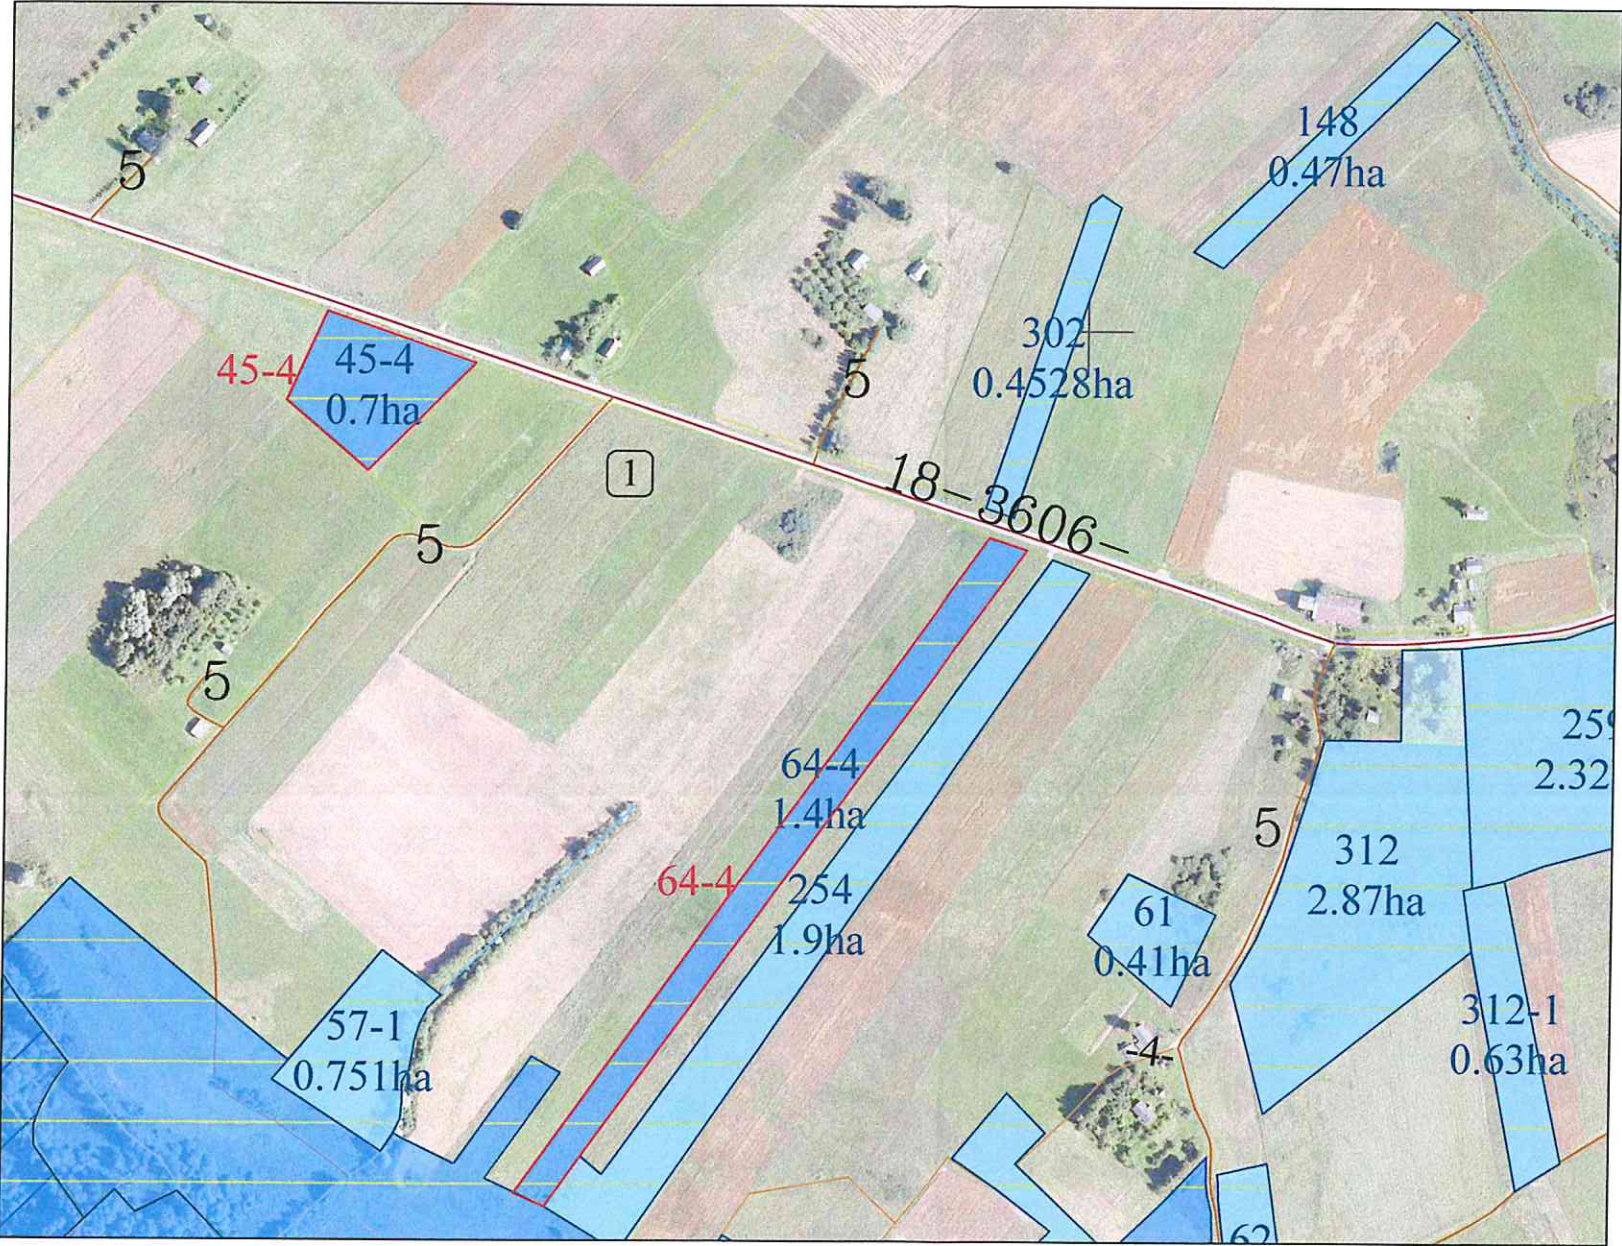

Žemės reformos žemėtvarkos projektų ir jiems prilyginamų planų rengimo ir įgyvendinimo metodikos 8 priedas

SUTARTINIAI ŽENKLAI	
Sutartinio ženklo žymėjimas	Sutartinio ženklo aprašymas
	Kadastro vietovės riba
	Bloko riba
	Bloko numeris
	Urbanizuota teritorija
	Rajono riba
	Rajoninis kelias
	Vietinės reikšmės kelias
	Upeliai, kanalai, drenažo grioviai
	Miškas
Salų k. v.	Vietovės pavadinimas
	LŽF žemei priskirti anksčiau patvirtintame žemės reformos žemėtvarkos projekte ar jam prilyginamuose žemės sklypų planuose suprojektuoti žemės sklypai

Koordinatų sistema: Lietuvos koordinatų sistema LKS-94.
Kartografinis pagrindas: Lietuvos Respublikos teritorijos M 1:10 000 skaitmeninis rastrinis ortofotografinis žemėlapis ORT10LT, 2021-2023
Lietuvos Respublikos teritorijos M 1:10 000 georeferencinių erdviųjų duomenų rinkinys GDR10LT, 2023


NŽT © Nacionalinė žemės tarnyba prie Aplinkos ministerijos

Projektui prilyginamo plano rengėjas:
Valstybės įmonės Žemės ūkio duomenų centras Šiaulių žemėtvarkos ir geodezijos skyriaus vyriaus. specialistė Virginija Gršimienė
(pareigos, vardas ir pavardė, parašas, data)



Apskritis	Panevėžio
Savivaldybė	Rokiškio r. sav.
Seniūnija	Kamajų
Kadastro vietovė	Salų
Vietovės pavadinimas	Salų k.

PROJEKTUI PRILYGINAMAS PLANAS
ŽEMĖS SKL. Nr. 45-3
M 1 : 5 000

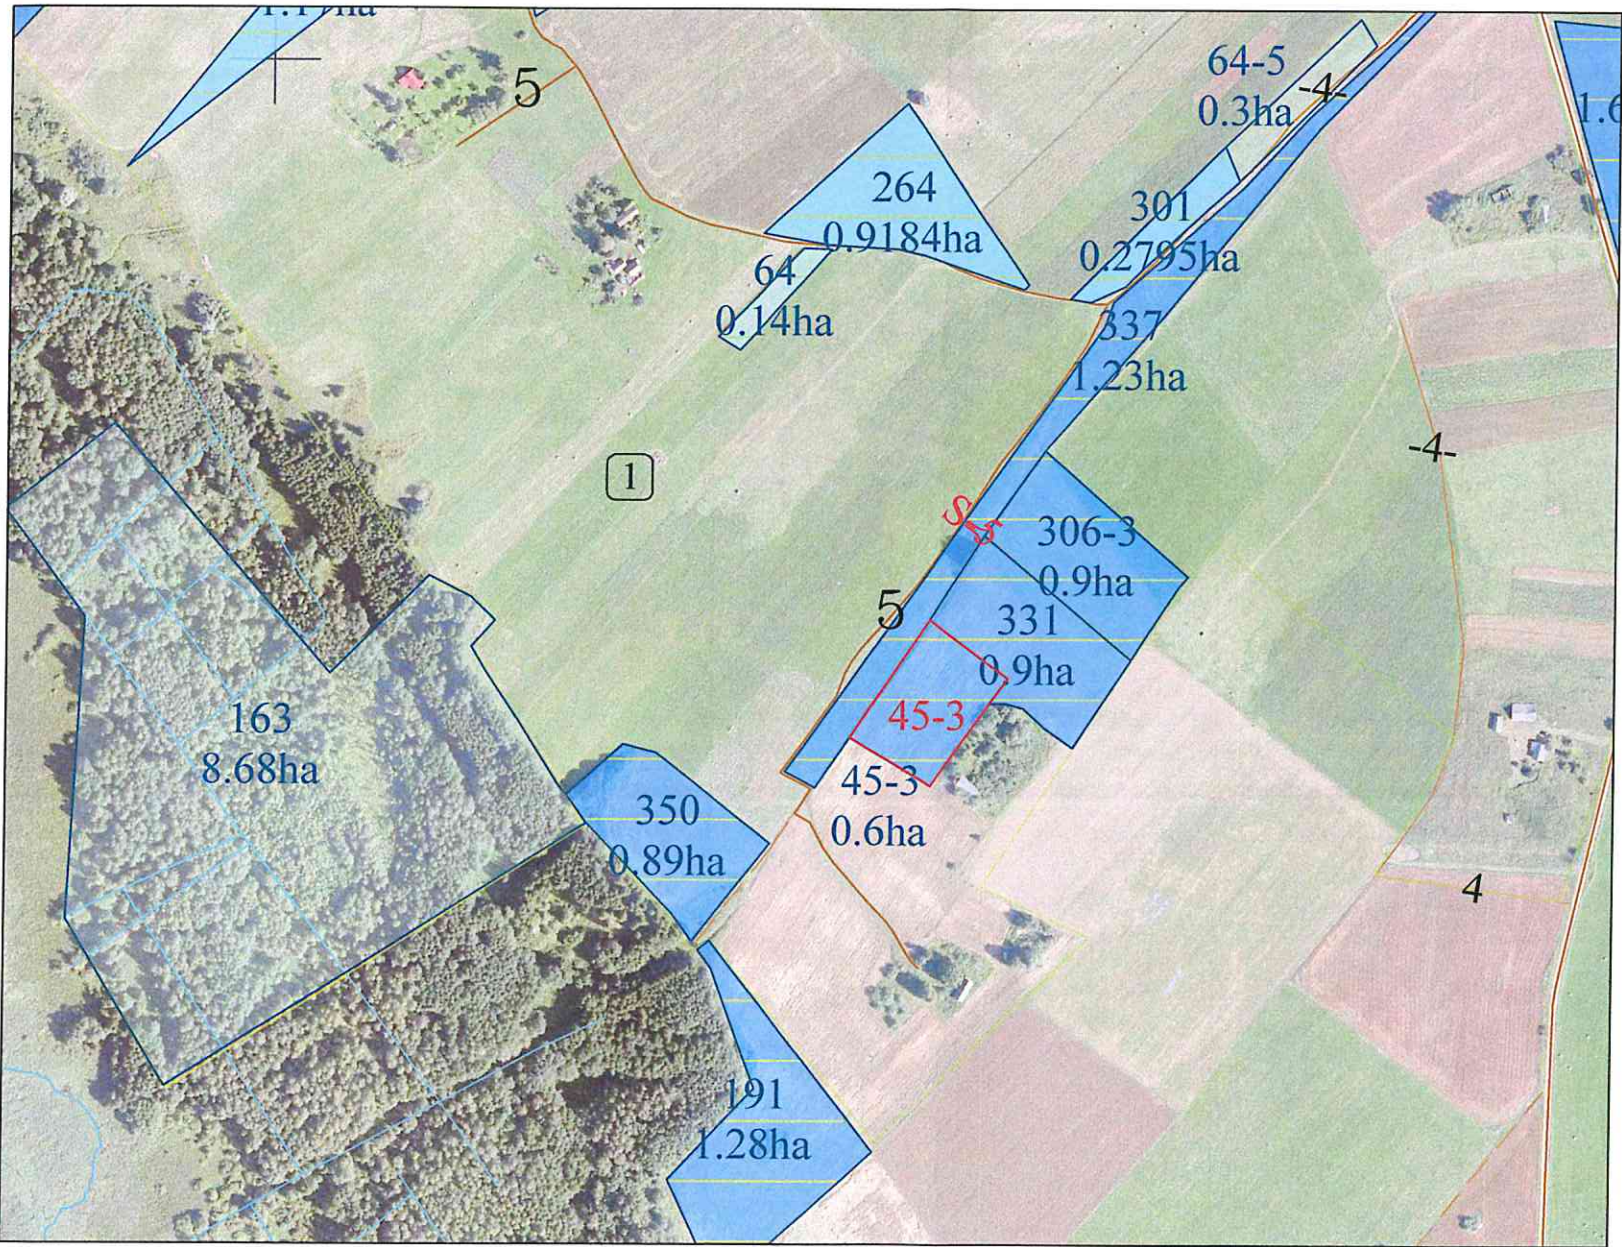

SUTARTINIAI ŽENKLAI	
Sutartinio ženklo žymėjimas	Sutartinio ženklo aprašymas
	Kadastro vietovės riba
	Bloko riba
	Bloko numeris
	Urbanizuota teritorija
	Rajono riba
	Rajoninis kelias
	Vietinės reikšmės kelias
	Upeliai, kanalai, drenažo grioviai
	Miškas
Salų k. v.	Vietovės pavadinimas
	LŽF žemei priskirti anksčiau patvirtintame žemės reformos žemėtvarkos projekte ar jam prilyginamuose žemės sklypų planuose suprojektuoti žemės sklypai

Koordinatų sistema: Lietuvos koordinatų sistema LKS-94.
Kartografinis pagrindas: Lietuvos Respublikos teritorijos M 1:10 000 skaitmeninis rastrinis ortofotografinis žemėlapis ORT10LT, 2021-2023
Lietuvos Respublikos teritorijos M 1:10 000 georeferencinių erdvinio duomenų rinkinys GDR10LT, 2023
NŽT © Nacionalinė žemės tarnyba prie Aplinkos ministerijos

Projektui prilyginamo plano rengėjas:
Valstybės įmonės Žemės ūkio duomenų centras Šiaulių žemėtvarkos ir geodezijos skyriaus vyriaus. specialistė Virginija Čiršienė
(pareigos, vardas ir pavardė, parašas, data)

