


PROJEKTUI PRILYGINAMAS PLANAS

M1:5000

|                   |             |
|-------------------|-------------|
| Kadastro vietovė  | Leipalingio |
| Seniūnija         | Leipalingio |
| Miestas (rajonas) | Druskininkų |
| Apskritis         | Alytaus     |

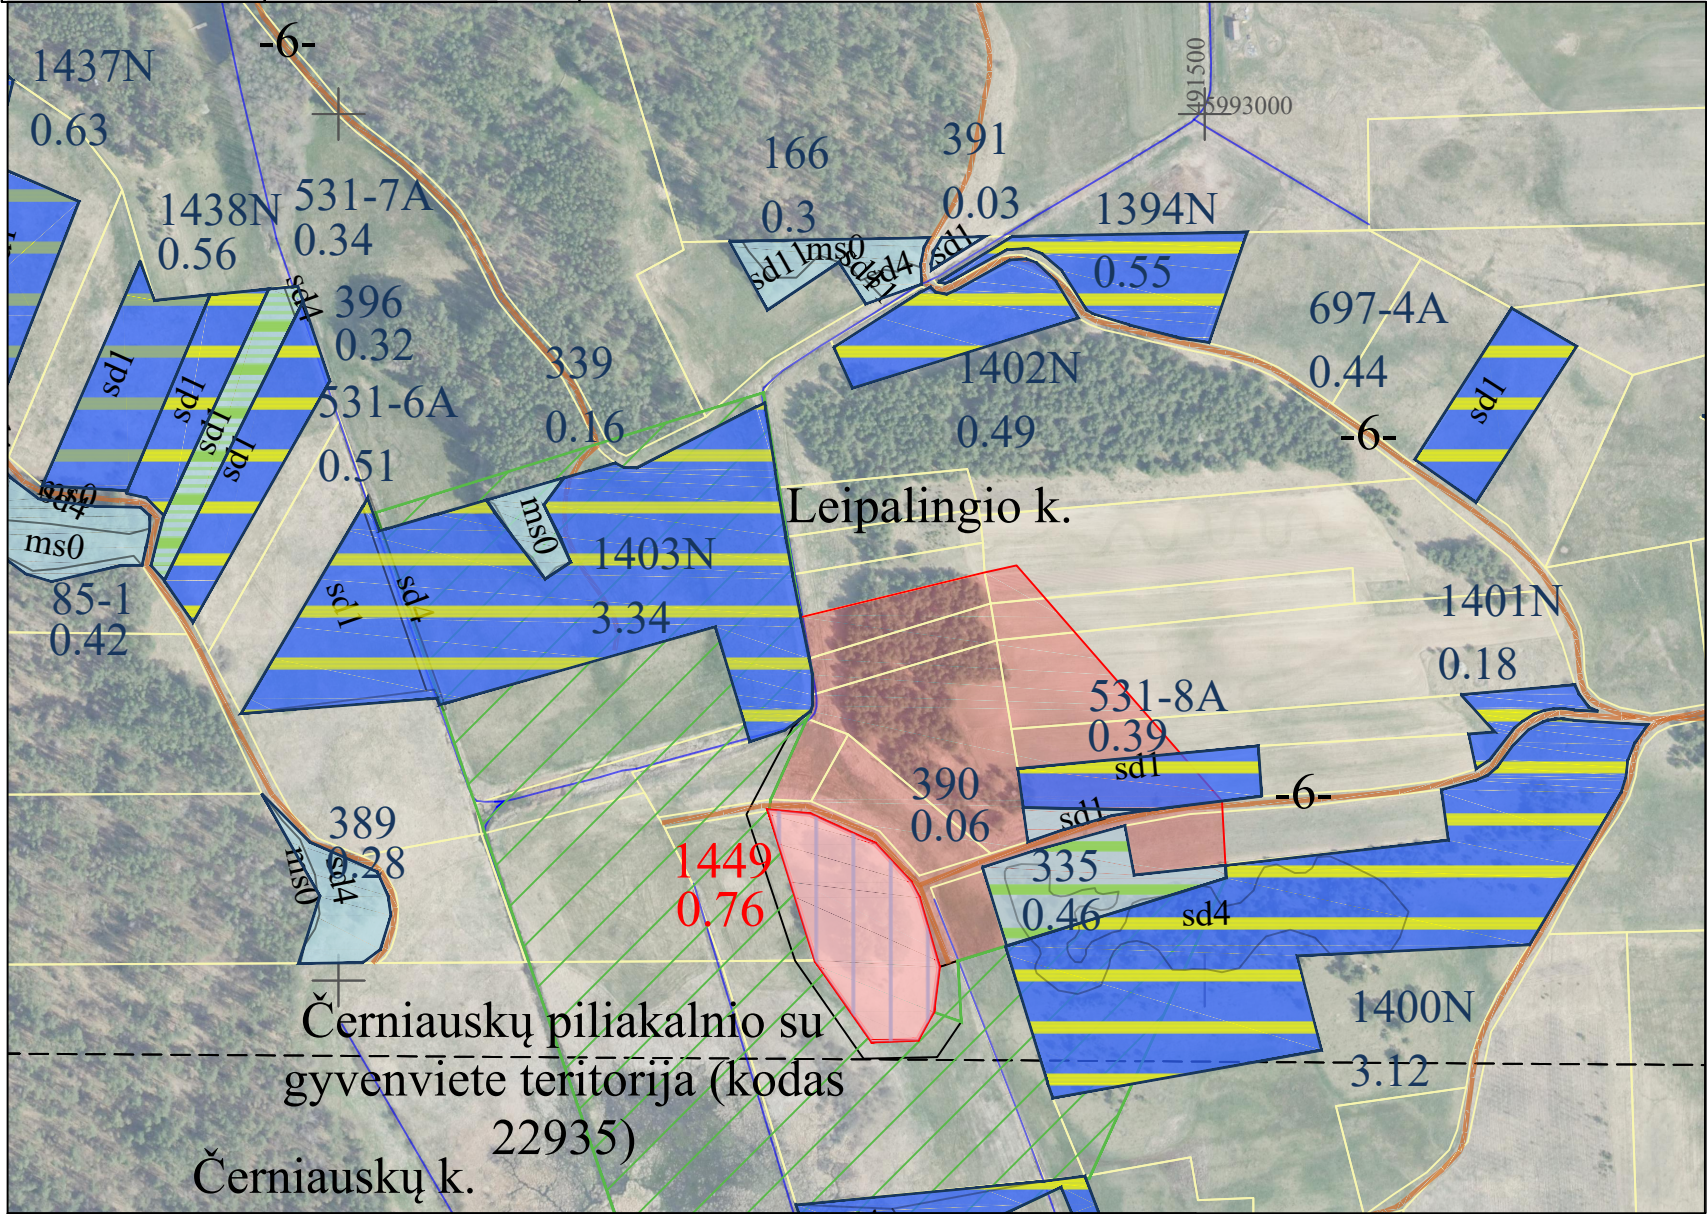

| SUTARTINIAI ŽENKLAI         |   |
|-----------------------------|---|
| Sutartinio ženklo žymėjimas | Sutartinio ženklo aprašymas   |
|                             | Projektuojamas servitutinis kelias   |
|                             | Vietinės reikšmės keliai   |
|                             | Upė, griovys   |
|                             | Privačios žemės sklypai   |
|                             | LŽF žemei priskirti anksčiau patvirtintame žemės reformos žemėtvarkos projekte ar jam prilyginamuose žemės sklypų planuose suprojektuoti žemės sklypai |
|                             | Kiti laisvos žemės fondo žemės plotai   |
|                             | Suprojektuoto parduodamo neatlygintinai naudotis ar patikėjimo teise valdyti žemės sklypo riba                                                         |
|                             | Nekilnojamųjų kultūros vertybių apsaugos zona   |

| SUPROJEKTUOTIEMS ŽEMĖS SKLYPAMS TAIKOMI SERVITUTAI, SPECIALIOSIOS ŽEMĖS IR MIŠKO NAUDOJIMO SĄLYGOS IR APRIBOJIMAI |                         |   |            |
|---|-------------------------|---|------------|
| Žemės sklypo numeris plane                                                                                        | Žemės sklypo plotas, ha | Žemės sklypui taikomi servitutai, specialiosios žemės ir miško naudojimo sąlygos ir apribojimai        |            |
|   |                         | kodas, aprašymas                                                                                       | plotas, ha |
| 1449   | 0,76                    | 119-Kultūros paveldo objektų ir vietovių teritorijos, jų apsaugos zonos (V skyrius, pirmasis skirsnis) | 0,76       |
|   |                         | 126-Miško žemė (VI skyrius, trečiasis skirsnis)                                                        | 0,60       |



Plane panaudoti duomenys:

ORTLT © Nacionalinė žemės tarnyba prie AM, 2022

GRKP © Nacionalinė žemės tarnyba prie AM, 2024

SUDERINTA:

Nacionalinės žemės tarnybos prie Aplinkos ministerijos Kauno apygardos žemės tvarkymo ir administravimo skyriaus

Vedėjas/a \_\_\_\_\_

(parašas) (data)

Vyriaus. specialistė \_\_\_\_\_

(parašas) (data)

PATVIRTINTA:

Nacionalinės žemės tarnybos prie Aplinkos ministerijos direktoriaus / Nacionalinės žemės tarnybos prie Aplinkos ministerijos Kauno apygardos žemės tvarkymo ir administravimo skyriaus vedėjo \_\_\_\_\_

(data) \_\_\_\_\_

Žemės reformos žemėtvarkos projektui prilyginamo plano rengėjas:

Valstybės įmonės Žemės ūkio duomenų centro \_\_\_\_\_

(juridinio asmens ar kitos užsienio organizacijos pavadinimas, kai plano rengėjas dirba Geodezijos, žemėtvarkos ir teritorijų planavimo skyrius)

juridiniame asmenyje ar kitoje užsienio organizacijoje) \_\_\_\_\_

Projekto autorius Ligita Paliulė 2025-06-06, 2R-ŽR-414

(Plano rengėjo vardas ir pavardė, parašas, data, kvalifikacijos pažymėjimo Nr.)