



**NACIONALINĖS ŽEMĖS TARNYBOS
PRIE APLINKOS MINISTERIJOS
PANEVĖŽIO APYGARDOS ŽEMĖS TVARKYMO IR
ADMINISTRAVIMO SKYRIAUS
VEDĖJAS**

**ĮSAKYMAS
DĖL UTENOS APSKRITIES IGNALINOS RAJONO (SAVIVALDYBĖS)
LINKMENŲ SENIŪNIJOS ANTALKSNĖS KADASTRO VIETOVĖS ŽEMĖS SKLYPŲ
PLANŲ, KURIE PRILYGINAMI ŽEMĖS REFORMOS ŽEMĖTVARKOS PROJEKTUI,
PATVIRTINIMO**

2025 m. liepos d. Nr. 6RKĮ- -(15.6.6 E.)
Ignalina

Vadovaudamasis Lietuvos Respublikos žemės įstatymo 32 straipsnio 3 dalies 7 punktu, Lietuvos Respublikos žemės reformos įstatymo 20 straipsniu, Žemės reformos žemėtvarkos projektų rengimo ir įgyvendinimo tvarkos aprašo, patvirtinto Lietuvos Respublikos Vyriausybės 1998 m. balandžio 1 d. nutarimu Nr. 385 „Dėl žemės reformos vykdymo kaimo gyvenamojoje vietovėje“, 19 punktu, Žemės reformos žemėtvarkos projektų ir jiems prilyginamų žemės sklypų planų rengimo ir įgyvendinimo metodikos, patvirtintos Lietuvos Respublikos žemės ūkio ministro 1998 m. balandžio 23 d. įsakymu Nr. 207 „Dėl Žemės reformos žemėtvarkos projektų ir jiems prilyginamų žemės sklypų planų rengimo ir įgyvendinimo metodikos patvirtinimo“, 131–134 punktais, veikdamas pagal Nacionalinės žemės tarnybos prie Aplinkos ministerijos direktoriaus 2024 m. rugpjūčio 8 d. įgaliojimą Nr. 1Į-368-(1.9 E.) „Dėl teritorijų planavimo dokumentų ir žemės valdos projektų rengimo ir tvirtinimo, kitų funkcijų atlikimo“

1. T v i r t i n u:

1.1. Antalksnės kadastro vietovės žemės sklypų planus, kurie prilyginami žemės reformos žemėtvarkos projektui (toliau – Projektas) ir jame suprojektuotų žemės sklypų ribas ir plotus, nustatytas žemės naudojimo paskirtis ir naudojimo būdus, taikomas specialiąsias žemės ir miško naudojimo sąlygas bei žemės servitutus.

1.2. Asmenų, kuriems projekte suprojektuoti žemės sklypai, sąrašą (pridedama).

1.3. Asmenų, kurie pasirinko laisvos žemės fondo žemei priskirtus anksčiau patvirtintame žemės reformos žemėtvarkos projekte ar žemės sklypų planuose, kurie prilyginami žemės reformos žemėtvarkos projektui, suprojektuotus žemės sklypus, sąrašą (pridedama).

1.4. žemės sklypų, kuriuose vadovaujantis Lietuvos Respublikos žemės įstatymo 22 straipsnio 2 dalimi projektuojami servitutai, nes šiuos sklypus formuojant teritorijų planavimo

dokumento ar žemės valdos projekto rengimo metu nebuvo suprojektuoti sprendiniai dėl patekimo per šiuos žemės sklypus į kitą žemės sklypą, sąrašą.

2. Į p a r e i g o j u Nacionalinės žemės tarnybos prie Aplinkos ministerijos Panevėžio apygardos žemės tvarkymo ir administravimo skyriaus vyresniąją specialistę Janiną Ribokienę per 1 darbo dieną paskelbti šį įsakymą Nacionalinės žemės tarnybos prie Aplinkos ministerijos interneto svetainėje (adresas – <http://www.nzt.lt>).

Šis įsakymas per 20 darbo dienų nuo jo priėmimo gali būti skundžiamas Nacionalinės žemės tarnybos prie Aplinkos ministerijos direktoriui Lietuvos Respublikos žemės reformos įstatymo 18 straipsnio ir Išankstinio ginčų nagrinėjimo Nacionalinėje žemės tarnyboje prie Aplinkos ministerijos ne teismo tvarka taisyklių, patvirtintų Nacionalinės žemės tarnybos prie Aplinkos ministerijos direktoriaus 2024 m. gegužės 10 d. įsakymu Nr. 1P-139-(1.1 E.) „Dėl Išankstinio ginčų nagrinėjimo Nacionalinėje žemės tarnyboje prie Aplinkos ministerijos ne teismo tvarka taisyklių patvirtinimo“, nustatyta tvarka.

Vedėjas

Dainius Petrauskas

PATVIRTINTA
Nacionalinės žemės tarnybos
prie Aplinkos ministerijos
Panevėžio apygardos žemės tvarkymo
ir administravimo skyriaus vedėjo
2025 m. liepos d. įsakymu
Nr. 6RKĮ- -(15.6.6 E.)

ASMENŲ, KURIEMS PROJEKTE SUPROJEKTUOTI ŽEMĖS SKLYPAI, SĄRAŠAS

Eil. Nr.	Fizinio asmens vardas, pavardė; juridinio asmens ar kitos užsienio organizacijos pavadinimas	Eiliškumo grupė	Žemės sklypo numeris plane	Plotas, ha							Žemės sklypo naudojimo paskirtis ir naudojimo būdas (-ai)	Specialiosios žemės naudojimo sąlygos	Servitutai ir jų plotai
				Įsigytas nuosavybėn				nuomojamas	patikėjimo teise valdyti	perduodamas neatlygintinai			
				grąžinamas natūra	perduodamas neatlygintinai	suteikiamas	parduodamas						
1	2	3	4	5	6	7	8	9	10	11	12	13	14
1		XII	0001/ 3025-1					0,21			Žemės ūkio, Kiti žemės ūkio paskirties žemės sklypai	102- Kelių apsaugos zonos (III skyrius, antrasis skirsnis), 121-Melioruotos žemės ir melioracijos statinių apsaugos zonos (VI skyrius, antrasis skirsnis) 134- Valstybiniai parkai (V skyrius, dvidešimt trečiasis skirsnis), 152-Dirvožemio apsauga žemės ūkio paskirties žemės sklypuose (VI skyrius, keturioliktasis skirsnis)	

1	2	3	4	5	6	7	8	9	10	11	12	13	14
2	██████ ██████	XII	0002/ 3025-2					0,66			Žemės ūkio, Kiti žemės ūkio paskirties žemės sklypai	102- Kelių apsaugos zonos (III skyrius, antrasis skirsnis), 106- Elektros tinklų apsaugos zonos (III skyrius, ketvirtasis skirsnis), 134- Valstybiniai parkai (V skyrius, dvidešimt trečiasis skirsnis), 152-Dirvožemio apsauga žemės ūkio paskirties žemės sklypuose (VI skyrius, keturioliktasis skirsnis)	214-kelio servitutas (tarnaujantis daiktas) plane pažymėtas indeksu“S-5“ 0,06 ha S1-0,01 ha S2-0,01 ha
3	██████ ██████	XII	0001/ 3025-3					0,18			Žemės ūkio, Kiti žemės ūkio paskirties žemės sklypai	121-Melioruotos žemės ir melioracijos statinių apsaugos zonos (VI skyrius, antrasis skirsnis) 134- Valstybiniai parkai (V skyrius, dvidešimt trečiasis skirsnis), 152-Dirvožemio apsauga žemės ūkio paskirties žemės sklypuose (VI skyrius, keturioliktasis skirsnis)	214-kelio servitutas (tarnaujantis daiktas) plane pažymėtas indeksu“S-5“ 0,01 ha S1-0,01 ha S2-0,01 ha
4	VĮ VMU Ignalinos regioninis miškų padalinys	XII	0003/ 3026-1						0,49		Miškų ūkio Ekosistemų apsaugos miškų sklypai	102- Kelių apsaugos zonos (III skyrius, antrasis skirsnis), 119-Kultūros paveldo objektų ir vietovių teritorijos, jų apsaugos zonos (V skyrius, pirmasis skirsnis) 126- Miško žemė (VI skyrius, trečiasis skirsnis), 134- Valstybiniai parkai (V skyrius, dvidešimt trečiasis skirsnis), 132- Gamtiniai ir kompleksiniai draustiniai (V skyrius, aštuntasis skirsnis), 135- Kraštovaizdžio draustiniai (V skyrius, dvidešimt antrasis skirsnis),	214-kelio servitutas (tarnaujantis daiktas) plane pažymėtas indeksu“S-5“ 0,01 ha

1	2	3	4	5	6	7	8	9	10	11	12	13	14
5	VĮ VMU Ignalinos regioninis miškų padalinys	XII	0003/ 3026-2						0,53		Miškų ūkio, Apsauginių miškų sklypai	102- Kelių apsaugos zonos (III skyrius, antrasis skirsnis), 126- Miško žemė (VI skyrius, trečiasis skirsnis), 134- Valstybiniai parkai (V skyrius, dvidešimt trečiasis skirsnis), 132- Gamtiniai ir kompleksiniai draustiniai (V skyrius, aštuntasis skirsnis), 135- Kraštovaizdžio draustiniai (V skyrius, dvidešimt antrasis skirsnis), 163- Paviršinių vandens telkinių apsaugos zonos (VI skyrius, septintasis skirsnis)	214-kelio servitutas (tarnaujantis daiktas) plane pažymėtas indeksu“S-5“ 0,04 ha

PATVIRTINTA
Nacionalinės žemės tarnybos
prie Aplinkos ministerijos
Panevėžio apygardos žemės tvarkymo
ir administravimo skyriaus vedėjo
2025 m. liepos d. įsakymu
Nr. 6RKĮ- -(15.6.6 E.)

ASMENŲ, KURIE PASIRINKO LAISVOS ŽEMĖS FONDO ŽEMEI PRISKIRTUS ANKSČIAU PATVIRTINTAME ŽEMĖS REFORMOS ŽEMĖTVARKOS PROJEKTE AR ŽEMĖS SKLYPŲ PLANUOSE, KURIE PRILYGINAMI ŽEMĖS REFORMOS ŽEMĖTVARKOS PROJEKTUI, SUPROJEKTUOTUS ŽEMĖS SKLYPUS, SĄRAŠAS

Eil. Nr.	Fizinio asmens vardas, pavardė; juridinio asmens ar kitos užsienio organizacijos pavadinimas	Eiliskumo grupė	Projekto ar projektui prilyginamo plano patvirtinimo data ir numeris	Žemės sklypo numeris plane	Plotas, ha							Žemės sklypo naudojimo paskirtis ir naudojimo būdas (-ai)	Specialiosios žemės ir miško naudojimo sąlygos	Servitutai ir jų plotai
					Išgytas nuosavybėn				nuomojamas	patikėjimo teise	perduodamas			
					grąžinamas	perduodamas	suteikiamas	parduodamas						
1	2	3	4	5	6	7	8	9	10	11	12	13	14	15
1	██████████ ██████████	XII	2018-05-08 NR. 39VĮ-550- (14.39.2.) 4501/0002:323	0002/ 3011-1					0,6383			Žemės ūkio, Kiti žemės ūkio paskirties žemės sklypai	102- Kelių apsaugos zonos (III skyrius, antrasis skirsnis), 106- Elektros tinklų apsaugos zonos (III skyrius, ketvirtasis skirsnis), 121-Melioruotos žemės ir melioracijos statinių apsaugos zonos (VI skyrius, antrasis skirsnis) 134- Valstybiniai parkai (V skyrius, dvidešimt trečiasis skirsnis), 152-Dirvožemio apsauga žemės ūkio paskirties žemės sklypuose (VI skyrius, keturioliktasis skirsnis)	

1	2	3	4	5	6	7	8	9	10	11	12	13	14	15
2	■■■■■ ■■■■■	XII	2018-05-08 NR. 39VĮ-550- (14.39.2.) 4501/0002:322	0002/ 3011-2					0,7660			Žemės ūkio, Kiti žemės ūkio paskirties žemės sklypai	102- Kelių apsaugos zonos (III skyrius, antrasis skirsnis), 106- Elektros tinklų apsaugos zonos (III skyrius, ketvirtasis skirsnis), 121-Melioruotos žemės ir melioracijos statinių apsaugos zonos (VI skyrius, antrasis skirsnis) 134- Valstybiniai parkai (V skyrius, dvidešimt trečiasis skirsnis), 152-Dirvožemio apsauga žemės ūkio paskirties žemės sklypuose (VI skyrius, keturioliktasis skirsnis)	
3	■■■■■ ■■■■■	XII	2006-10-12, NR.16-706, 4501/0003:203	0003/ 588-2					2,0800			Žemės ūkio, Kiti žemės ūkio paskirties žemės sklypai	106- Elektros tinklų apsaugos zonos (III skyrius, ketvirtasis skirsnis), 121-Melioruotos žemės ir melioracijos statinių apsaugos zonos (VI skyrius, antrasis skirsnis) 119-Kultūros paveldo objektų ir vietovių teritorijos, jų apsaugos zonos (V skyrius, pirmasis skirsnis) 134- Valstybiniai parkai (V skyrius, dvidešimt trečiasis skirsnis), 152-Dirvožemio apsauga žemės ūkio paskirties žemės sklypuose (VI skyrius, keturioliktasis skirsnis) 163-Paviršinių vandens telkinių apsaugos zonos (VI skyrius, septintasis skirsnis) 164-Paviršinių vandens telkinių pakrantės apsaugos juostos	


1	2	3	4	5	6	7	8	9	10	11	12	13	(VI skyrius, aštuntasis skirsnis)	15
4	██████ ██████	XII	2008-01-28, NR.16-81 4501/0002:265	0002/ 866-2					1,8500			Žemės ūkio, Kiti žemės ūkio paskirties žemės sklypai	102- Kelių apsaugos zonos (III skyrius, antrasis skirsnis), 134- Valstybiniai parkai (V skyrius, dvidešimt trečiasis skirsnis), 152-Dirvožemio apsauga žemės ūkio paskirties žemės sklypuose (VI skyrius, keturioliktasis skirsnis) 163-Paviršinių vandens telkinių apsaugos zonos (VI skyrius, septintasis skirsnis) 164-Paviršinių vandens telkinių pakrantės apsaugos juostos (VI skyrius, aštuntasis skirsnis)	
5	██████ ██████	XII	2018-05-08 NR. 39VĮ-550- (14.39.2.) 4501/0002:314	0002/ 3016					0,6295			Žemės ūkio, Kiti žemės ūkio paskirties žemės sklypai	134- Valstybiniai parkai (V skyrius, dvidešimt trečiasis skirsnis), 152-Dirvožemio apsauga žemės ūkio paskirties žemės sklypuose (VI skyrius, keturioliktasis skirsnis) 163-Paviršinių vandens telkinių apsaugos zonos (VI skyrius, septintasis skirsnis) 164-Paviršinių vandens telkinių pakrantės apsaugos juostos (VI skyrius, aštuntasis skirsnis)	

PATVIRTINTA
Nacionalinės žemės tarnybos
prie Aplinkos ministerijos
Panevėžio apygardos žemės tvarkymo
ir administravimo skyriaus vedėjo
2025 m. liepos d. įsakymu
Nr. 6RKĮ- -(15.6.6 E.)

**ŽEMĖS SKLYPŲ, KURIUOSE VADOVAUJANTIS LIETUVOS RESPUBLIKOS ŽEMĖS ĮSTATYMO 22 STRAIPSNIO 2 DALIMI
PROJEKTUOJAMI SERVITUTAI, NES ŠIUOS SKLYPUS FORMUOJANT TERITORIJŲ PLANAVIMO DOKUMENTO AR ŽEMĖS VALDOS
PROJEKTO RENGIMO METU NEBUVO SUPROJEKTUOTI SPRENDINIAI DĖL PATEKIMO PER ŠIUOS ŽEMĖS SKLYPUS
Į KITĄ ŽEMĖS SKLYPĄ, SĄRAŠAS**

Eil. Nr.	Žemės sklypo kadastro Nr., unikalus Nr., plotas (ha)	Žemės sklypo naudojimo paskirtis ir naudojimo būdas (-ai)	Žemės sklypo į kurį patekti nėra numatyto servituto kadastro, unikalus ar projektinis Nr.	Projektuojami servitutai ir jų plotai
1	2	3	4	5
1.	4501/0001:0090, 4400-1846-5760, 2,2036	Žemės ūkio, Kiti žemės ūkio paskirties žemės sklypai	Projektinis Nr. 3025-3	214 – kelio servitutas teisė važiuoti transporto priemonėmis, naudotis pėsčiųjų taku, varyti galvijas (tarnaujantis, S-5, plotas 0,12 ha);
2	4501/0002:0131, 450100020131, 1,1243	Žemės ūkio, Kiti žemės ūkio paskirties žemės sklypai	Projektinis Nr. 3011-1 Sklypo kadastrinis Nr. 4501/0002:0323	214 – kelio servitutas teisė važiuoti transporto priemonėmis, naudotis pėsčiųjų taku, varyti galvijas (tarnaujantis, S-5, plotas 0,12 ha);

**UTENOS APSKRITIES IGNALINOS RAJONO LINKMENŲ SENIŪNIJOS ANTALKSNĖS KADASTRO VIETOVĖS
ŽEMĖS REFORMOS ŽEMĖTVARKOS PROJEKTUI PRILYGINAMAS PLANAS
M 1 : 5 000**

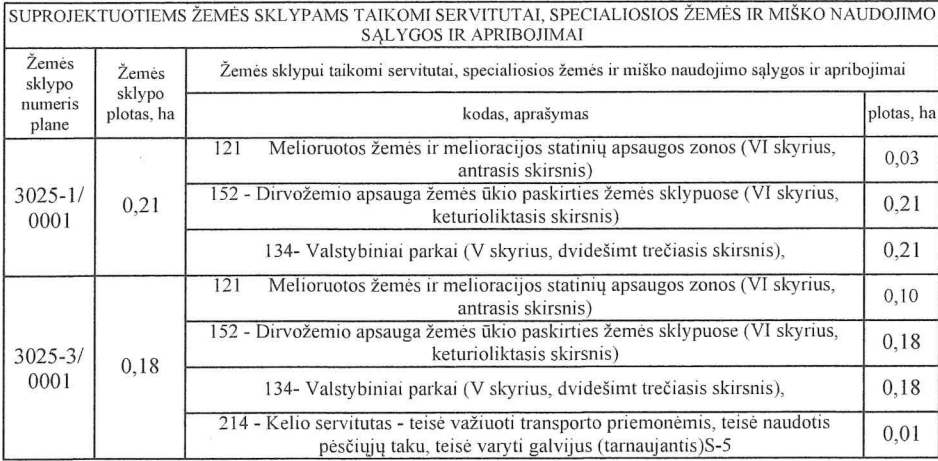

Plane panaudoti duomenys:
ORTLT © Nacionalinė žemės tarnyba prie ŽŪM, 2021
GRPK © Nacionalinė žemės tarnyba prie ŽŪM, 2025

Nacionalinės žemės tarnybos prie Aplinkos ministerijos Panevėžio apygardos žemės tvarkymo ir administravimo skyrius

[Signature] *[Signature]* *[Signature]*

(parašas) (data)


2025-04-07

Nacionalinė žemės tarnyba prie Aplinkos ministerijos
Nr. 7

Žemės reformos žemėtvarkos projektui prilyginamo plano rengėjas:
Valstybės įmonės Žemės ūkio duomenų centro
(juridinio asmens ar kitos užsienio organizacijos pavadinimas, kai plano rengėjas dirba
Geodzijos, žemėtvarkos ir teritorijų planavimo skyrius
(juridiniame asmenyje ar kitoje užsienio organizacijoje)
Projekto autorė Kristina Zamblauskaitė 2025-06-25, 2R-ŽR-380
(Plano rengėjo vardas ir pavardė, parašas, data, kvalifikacijos pažymėjimo Nr.)

Kaimas	Antalksnės
Kadastro vietovė	Antalksnės
Seniūnija	Linkmenų
Miestas (rajonas)	Ignalinos
Apskritis	Utenos

UTENOS APSKRITIES IGNALINOS RAJONO LINKMENŲ SENIŪNIJOS ANTALKSNĖS KADASTRO VIETOVĖS
ŽEMĖS REFORMOS ŽEMĖTVARKOS PROJEKTUI PRILYGINAMAS PLANAS
M 1 : 5 000

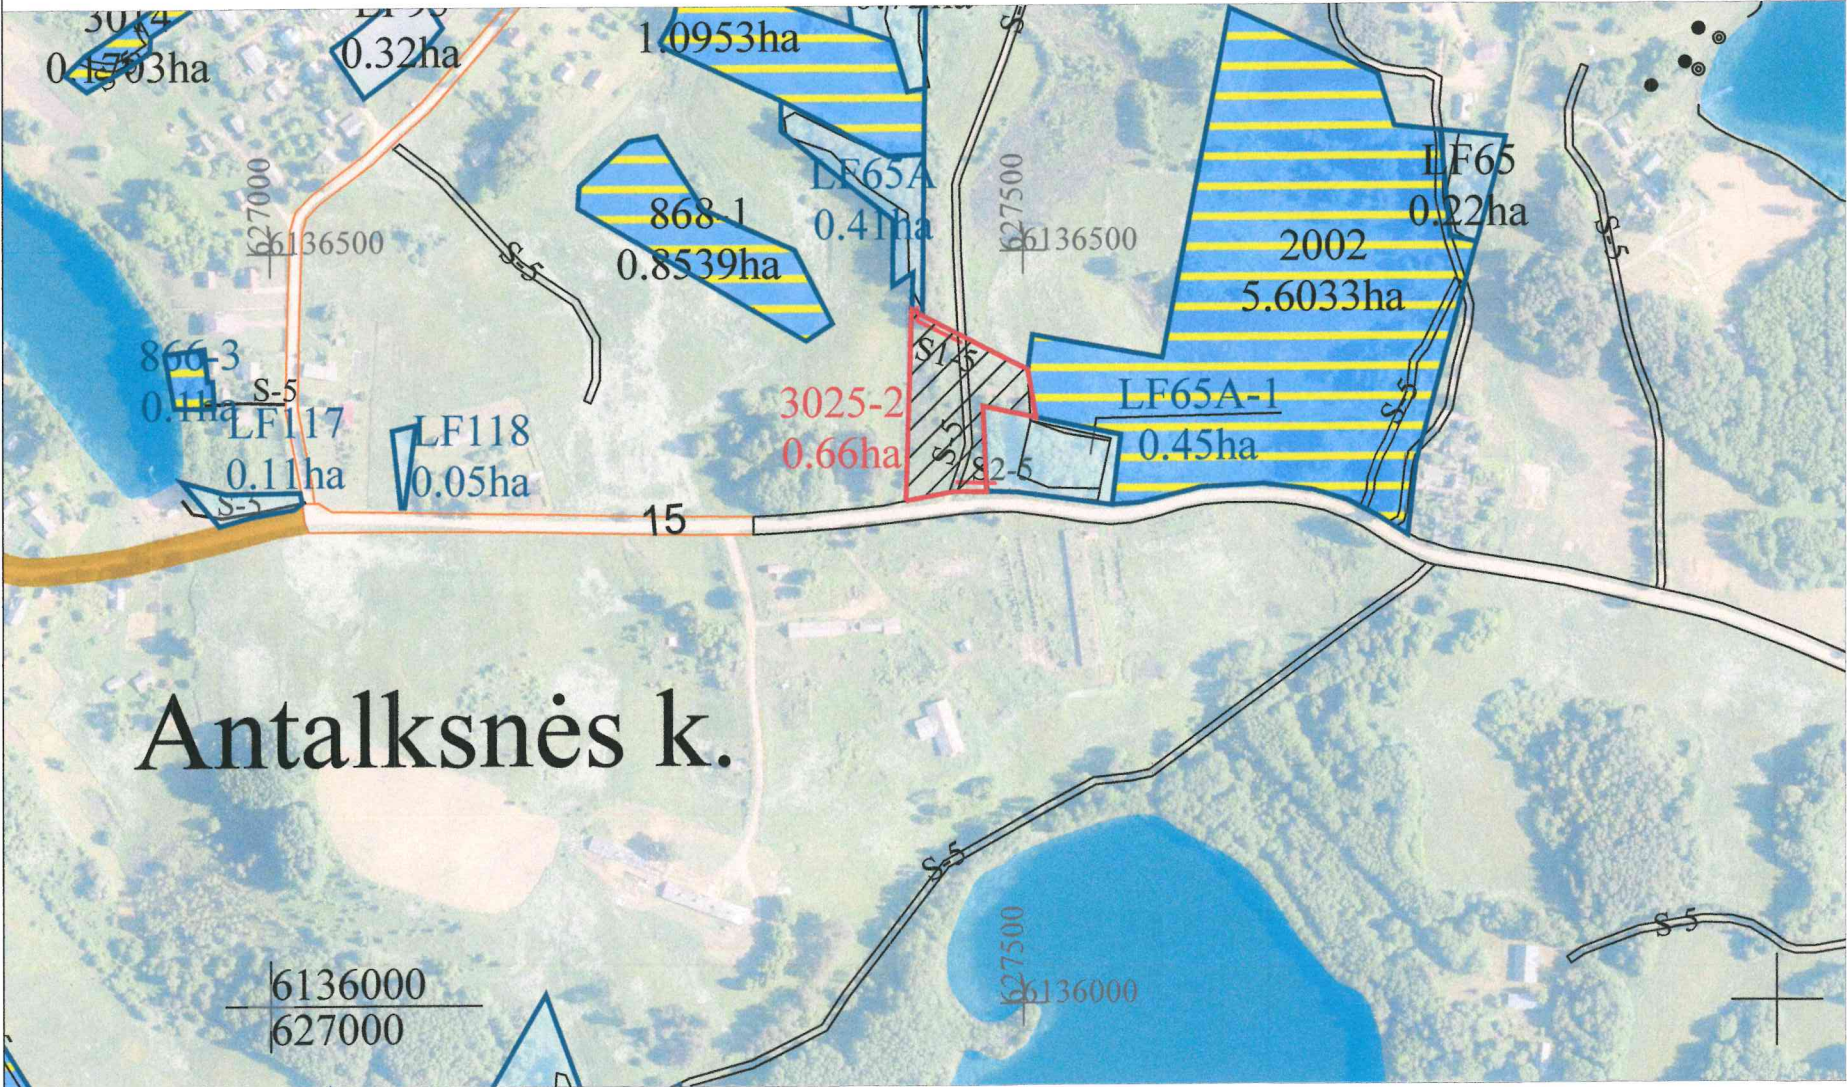

SUPROJEKTUOTIEMS ŽEMĖS SKLYPAMS TAIKOMI SERVITUTAI, SPECIALIOSIOS ŽEMĖS IR MIŠKO NAUDOJIMO SĄLYGOS IR APRIBOJIMAI			
Žemės sklypo numeris plane	Žemės sklypo plotas, ha	Žemės sklypui taikomi servitutai, specialiosios žemės ir miško naudojimo sąlygos ir apribojimai	
		kodas, aprašymas	plotas, ha
3025-2/ 0002	0,66	102- Kelių apsaugos zonos (III skyrius, antrasis skirsnis),	0,04
		106- Elektros tinklų apsaugos zonos (III skyrius, ketvirtasis skirsnis),	0,13
		134- Valstybiniai parkai (V skyrius, dvidešimt trečiasis skirsnis),	0,49
		152 - Dirvožemio apsauga žemės ūkio paskirties žemės sklypuose (VI skyrius, keturioliktasis skirsnis)	0,66
		214 - Kelio servitutas - teisė važiuoti transporto priemonėmis, teisė naudotis pėsčiųjų taku, teisė varyti galvijus (tarnaujantis)S-5	0,06
		214 - Kelio servitutas - teisė važiuoti transporto priemonėmis, teisė naudotis pėsčiųjų taku, teisė varyti galvijus (tarnaujantis)S1-5	0,02
		214 - Kelio servitutas - teisė važiuoti transporto priemonėmis, teisė naudotis pėsčiųjų taku, teisė varyti galvijus (tarnaujantis)S2-5	0,01

Antalksnės k.

SUTARTINIAI ŽENKLAI	
Sutartinio ženklo žymėjimas	Sutartinio ženklo aprašymas
	Kadastro vietovės riba
	Bloko riba
	Servitutinis kelias
	Keliai
	Perduodami patikėjimo teise valdyti žemės sklypai
	Laisvos žemės fondo žemės plotai
	LŽF žemei priskirti ankščiau patvirtintame žemės reformos žemėtvarkos projekte ar jam prilyginamuose žemės sklypų planuose suprojektuoti žemės sklypai
	Nekilnojamųjų kultūros vertybių teritorija
	Kultūros paveldo teritorijos apsaugos zona

Plane panaudoti duomenys:

\\N\ZT_logo_naujas.jpg

ORTLT © Nacionalinė žemės tarnyba prie ŽŪM, 2021
GRPK © Nacionalinė žemės tarnyba prie ŽŪM, 2025

SUDERINTA:
Nacionalinės žemės tarnybos prie Aplinkos ministerijos Panevėžio apygardos žemės tvarkymo ir administravimo skyrius


(parašas) (data) 2025-04-04
Nacionalinės žemės tarnybos prie Aplinkos ministerijos Panevėžio apygardos žemės tvarkymo ir administravimo skyrius
(parašas) (data) 2025-04-04

PATVIRTINTA:
Nacionalinės žemės tarnybos prie Aplinkos ministerijos Panevėžio apygardos žemės tvarkymo ir administravimo skyrius

Žemės reformos žemėtvarkos projektui prilyginamo plano rengėjas:
Valstybės įmonės Žemės ūkio duomenų centro
(juridinio asmens ar kitos užsienio organizacijos pavadinimas, kai plano rengėjas dirba
Geodzijos, žemėtvarkos ir teritorijų planavimo skyrius
(juridiniame asmenyje ar kitoje užsienio organizacijoje)
Projekto autorė Kristina Zamblauskaitė 2025-04-15, 2R-ŽR-380
(Plano rengėjo vardas ir pavardė, parašas, data, kvalifikacijos pažymėjimo Nr.)

Kaimas	Ginučių
Kadastro vietovė	Antalksnės
Seniūnija	Linkmenų
Miestas (rajonas)	Ignalinos
Apskritis	Utenos

UTENOS APSKRITIES IGNALINOS RAJONO LINKMENŲ SENIŪNIJOS ANTALKSNĖS KADASTRO VIETOVĖS
ŽEMĖS REFORMOS ŽEMĖTVARKOS PROJEKTUI PRILYGINAMAS PLANAS
M 1 : 5 000

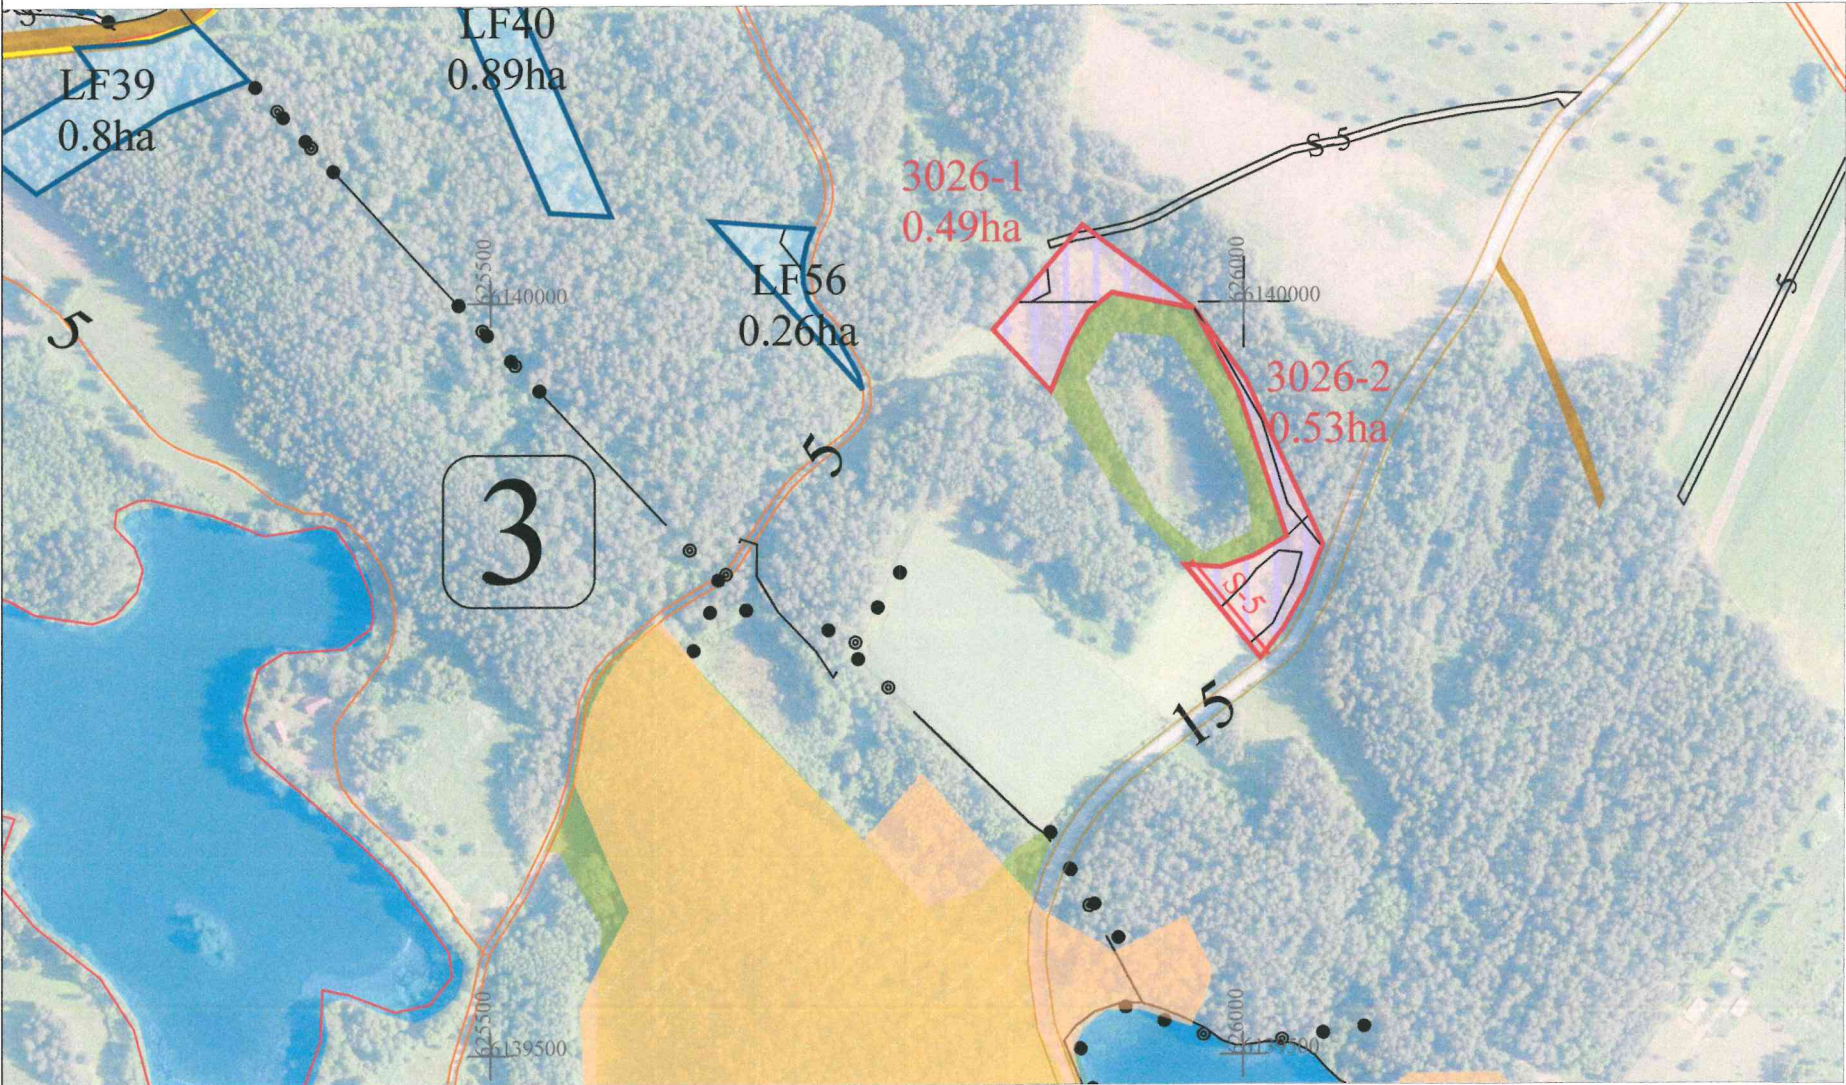

SUPROJEKTUOTIEMS ŽEMĖS SKLYPAMS TAIKOMI SERVIDUTAI, SPECIALIOSIOS ŽEMĖS IR MIŠKO NAUDOJIMO SĄLYGOS IR APRIBOJIMAI			
Žemės sklypo numeris plane	Žemės sklypo plotas, ha	Žemės sklypui taikomi servitutai, specialiosios žemės ir miško naudojimo sąlygos ir apribojimai	
		kodas, aprašymas	plotas, ha
3026-1/ 0003	0,49	126- Miško žemė (VI skyrius, trečiasis skirsnis),	0,03
		119- Kultūros paveldo objektų ir vietovių teritorijos, jų apsaugos zonos (V skyrius, pirmasis skirsnis),	0,49
		134- Valstybiniai parkai (V skyrius, dvidešimt trečiasis skirsnis),	0,49
		132- Gamtiniai ir kompleksiniai draustiniai (V skyrius, aštuntasis skirsnis),	0,49
		135- Kraštovaizdžio draustiniai (V skyrius, dvidešimt antrasis skirsnis),	0,49
		214 - Kelio servitutas - teisė važiuoti transporto priemonėmis, teisė naudotis pėsčiųjų taku, teisė varyti galvijus (tarnaujantis)	0,01
3026-2/ 0003	0,53	102- Kelių apsaugos zonos (III skyrius, antrasis skirsnis),	0,06
		126- Miško žemė (VI skyrius, trečiasis skirsnis),	0,07
		119- Kultūros paveldo objektų ir vietovių teritorijos, jų apsaugos zonos (V skyrius, pirmasis skirsnis),	0,53
		134- Valstybiniai parkai (V skyrius, dvidešimt trečiasis skirsnis),	0,53
		132- Gamtiniai ir kompleksiniai draustiniai (V skyrius, aštuntasis skirsnis),	0,53
		135- Kraštovaizdžio draustiniai (V skyrius, dvidešimt antrasis skirsnis),	0,53
		214 - Kelio servitutas - teisė važiuoti transporto priemonėmis, teisė naudotis pėsčiųjų taku, teisė varyti galvijus (tarnaujantis)	0,04

SUTARTINIAI ŽENKLAI	
Sutartinio ženklo žymėjimas	Sutartinio ženklo aprašymas
	Kadastro vietovės riba
	Bloko riba
	Servitutinis kelias
	Keliai
	Perduodami patikėjimo teise valdyti žemės sklypai
	Laisvos žemės fondo žemės plotai
	LŽF žemei priskirti ankščiau patvirtintame žemės reformos žemėtvarkos projekte ar jam prilyginamuose žemės sklypų planuose suprojektuoti žemės sklypai
	Nekilnojamųjų kultūros vertybių teritorija
	Kultūros paveldo teritorijos apsaugos zona

Plane panaudoti duomenys:

.\NZT_logo_naujas.jpg

ORTLT © Nacionalinė žemės tarnyba prie ŽŪM, 2021
GRPK © Nacionalinė žemės tarnyba prie ŽŪM, 2025

SUDERINTA:
Nacionalinės žemės tarnybos prie Aplinkos ministerijos Panevėžio apygardos žemės tvarkymo ir administravimo skyrius

(parašas) (data)

Nacionalinės žemės tarnybos prie Aplinkos ministerijos Panevėžio apygardos žemės tvarkymo ir administravimo skyrius

(parašas) (data)

PATVIRTINTA:
Nacionalinės žemės tarnybos prie Aplinkos ministerijos Panevėžio apygardos žemės tvarkymo ir administravimo skyrius

Žemės reformos žemėtvarkos projektui prilyginamo plano rengėjas:


Valstybės įmonės Žemės ūkio duomenų centro
(juridinio asmens ar kitos užsienio organizacijos pavadinimas, kai plano rengėjas dirba
Geodzijos, žemėtvarkos ir teritorijų planavimo skyrius
(juridiniame asmenyje ar kitoje užsienio organizacijoje)

Projekto autorė Kristina Zamblauskaitė
(Plano rengėjo vardas ir pavardė, parašas, data, kvalifikacijos pažymėjimo Nr.)



Kaimas	Antalksnė
Kadastro vietovė	Antalksnės
Seniūnija	Linkmenų
Miestas (rajonas)	Ignalinos
Apskritis	Utenos

PROJEKTUOJAMO SERVITUTO VALSTYBINĖJE ŽEMĖJE NUO VIETINĖS REIKŠMĖS KELIO SCHEMA
M 1 : 5 000

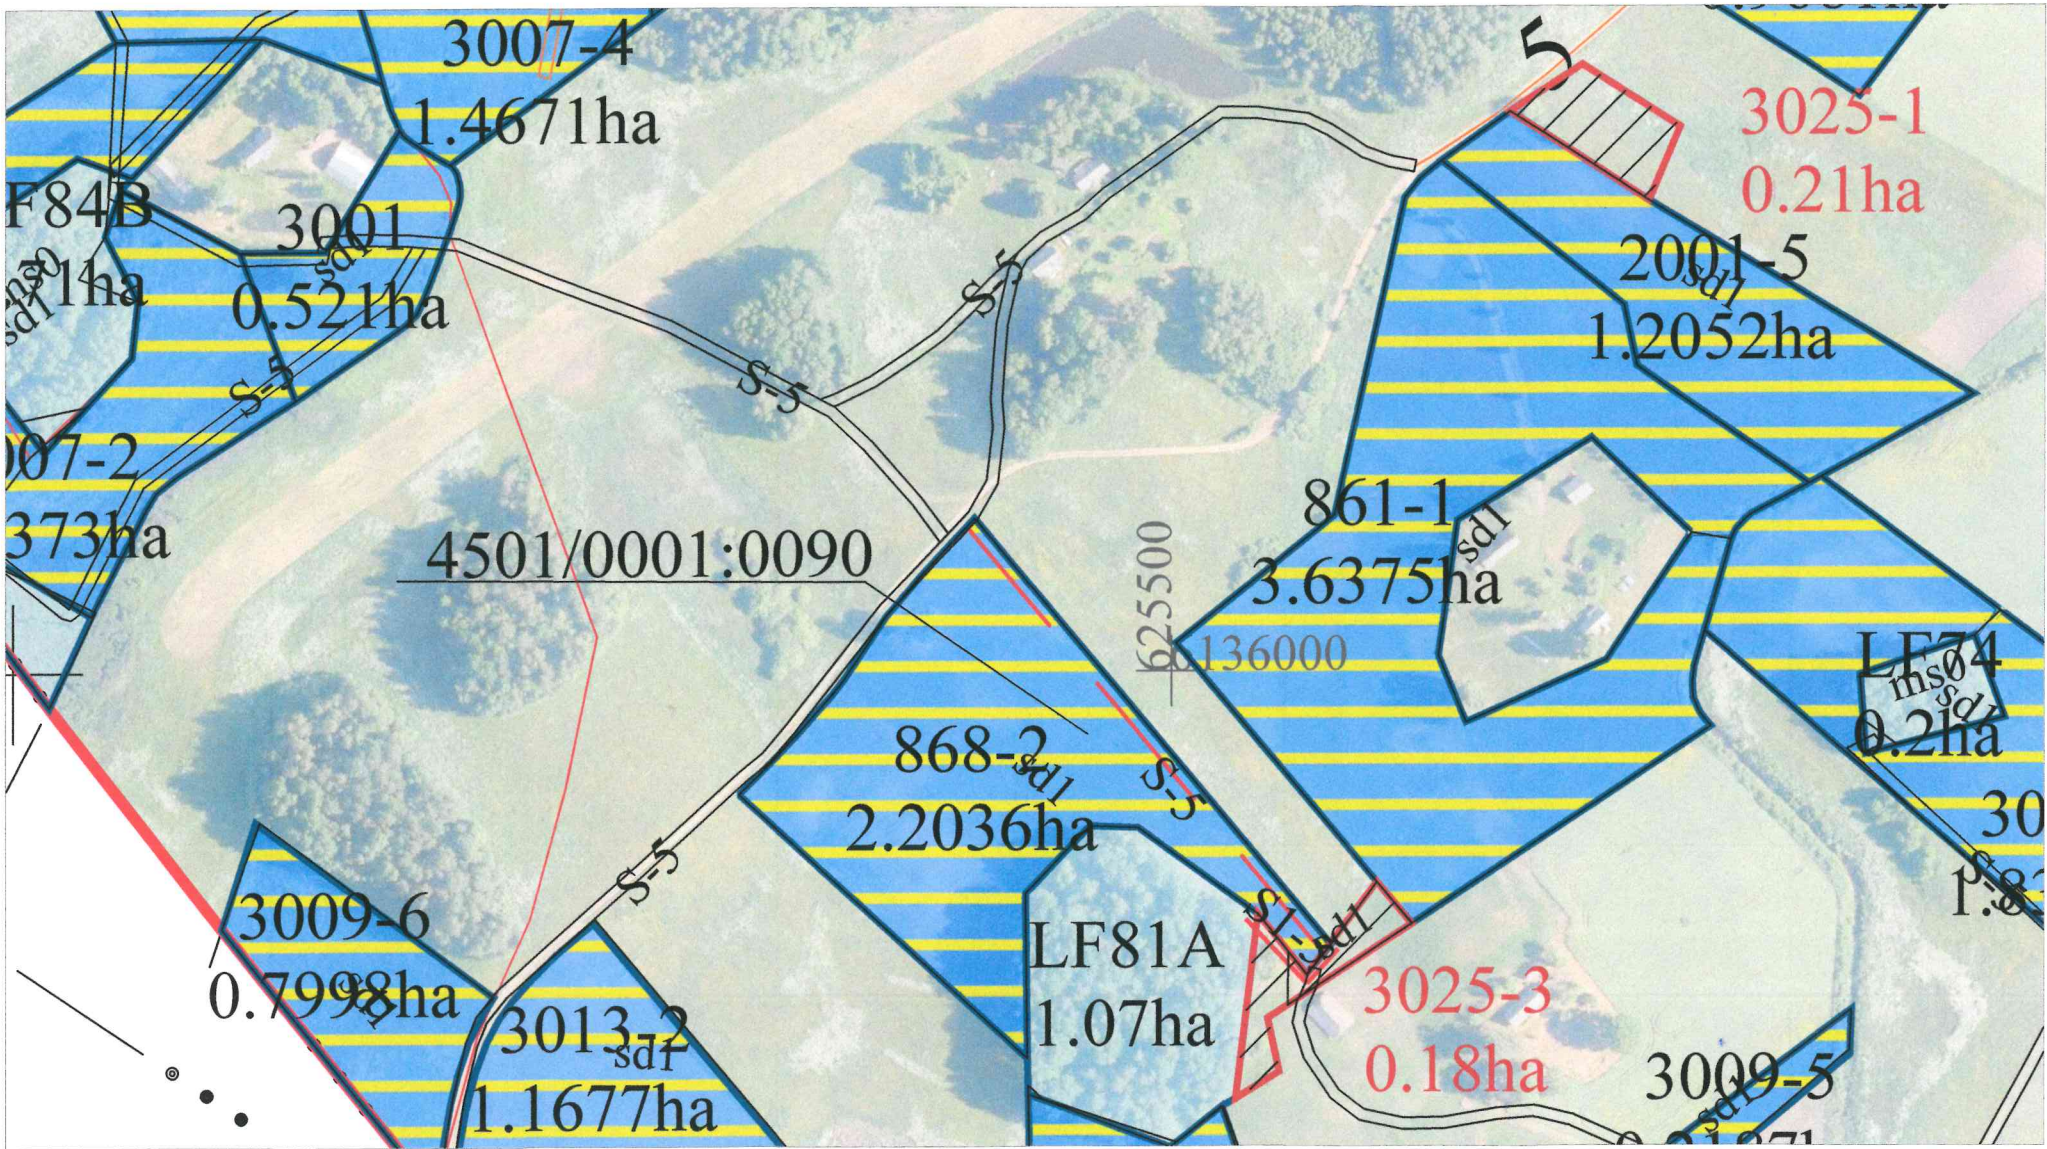

SUTARTINIAI ŽENKLAI	
Sutartinio ženklo žymėjimas	Sutartinio ženklo aprašymas
	Kadastro vietovės riba
	Bloko riba
	Servitutinis kelias
	Keliai
	Privačios žemės sklypai
	Laisvos žemės fondo žemės plotai
	LŽF žemei priskirti ankščiau patvirtintame žemės reformos žemėtvarkos projekte ar jam prilyginamuose žemės sklypų planuose suprojektuoti žemės sklypai

Plane panaudoti duomenys:

NŽT ORLT © Nacionalinė žemės tarnyba prie ŽŪM, 2021
GRPK © Nacionalinė žemės tarnyba prie ŽŪM, 2025

Plano rengėjas:

Valstybės įmonės Žemės ūkio duomenų centro
(juridinio asmens ar kitos užsienio organizacijos pavadinimas, kai plano rengėjas dirba
Geodzijos, žemėtvarkos ir teritorijų planavimo skyrius
(juridiniame asmenyje ar kitoje užsienio organizacijoje)

Projekto autorė Kristina Zamblauskaitė 2025-04-15, 2R-ŽR-380
(Plano rengėjo vardas ir pavardė, parašas, data, kvalifikacijos pažymėjimo Nr.)

DETALŪS METADUOMENYS

Dokumento sudarytojas (-ai)	Nacionalinė žemės tarnyba 188704927, Gedimino pr. 19, LT-01103 Vilnius
Dokumento pavadinimas (antraštė)	ISAKYMAS DĖL UTENOS APSKRITIES IGNALINOS RAJONO (SAVIVALDYBĖS) LINKMENŲ SENIŪNIJOS ANTALKSNĖS KADASTRO VIETOVĖS ŽEMĖS SKLYPŲ PLANŲ, KURIE PRILYGINAMI ŽEMĖS REFORMOS ŽEMĖTVARKOS PROJEKTUI, PATVIRTINIMO
Dokumento registracijos data ir numeris	2025-07-08 Nr. 6RKJ-1006-(15.6.6 E.)
Dokumento gavimo data ir dokumento gavimo registracijos numeris	–
Dokumento specifikacijos identifikavimo žymuo	ADOC-V1.0
Parašo paskirtis	Pasirašymas
Parašą sukūrusio asmens vardas, pavardė ir pareigos	Dainius Petrauskas, Panevėžio apygardos žemės tvarkymo ir administravimo skyriaus vedėjas, Panevėžio apygardos žemės tvarkymo ir administravimo skyrius
Sertifikatas išduotas	DAINIUS PETRAUSKAS, Nacionalinė žemės tarnyba prie Aplinkos ministerijos LT
Parašo sukūrimo data ir laikas	2025-07-08 11:23:32 (GMT+03:00)
Parašo formatas	XAdES-T
Laiko žyme nurodytas laikas	2025-07-08 11:23:35 (GMT+03:00)
Informacija apie sertifikavimo paslaugų teikėją	ADIC CA ECC, Asmens dokumentu israsymo centras prie LR VRM LT
Sertifikato galiojimo laikas	2024-06-19 12:08:51 – 2028-06-18 12:08:51
Informacija apie būdus, naudotus metaduomenų vientisumui užtikrinti	"Registravimas" paskirties metaduomenų vientisumas užtikrintas naudojant "RCSC IssuingCA, VI Registru centras - i.k. 124110246 LT" išduotą sertifikatą "Dokumentų valdymo sistema NŽT DVS, Nacionalinė žemės tarnyba prie Aplinkos ministerijos, į.k.188704927 LT", sertifikatas galioja nuo 2022-12-19 16:41:35 iki 2025-12-18 16:41:35
Pagrindinio dokumento priedų skaičius	4
Pagrindinio dokumento pridedamų dokumentų skaičius	–
Priedamo dokumento sudarytojas (-ai)	–
Priedamo dokumento pavadinimas (antraštė)	–
Priedamo dokumento registracijos data ir numeris	–
Programinės įrangos, kuria naudojantis sudarytas elektroninis dokumentas, pavadinimas	Dokumentų valdymo sistema NŽT DVS, versija 3.5.69
Informacija apie elektroninio dokumento ir elektroninio (-ių) parašo (-ų) tikrinimą (tikrinimo data)	Atitinka specifikacijos keliamus reikalavimus. Visi dokumente esantys elektroniniai parašai galioja (2025-07-08 11:59:02)
Paieškos nuoroda	–
Papildomi metaduomenys	Nuorašą suformavo 2025-07-08 11:59:02 Dokumentų valdymo sistema NŽT DVS