



**NACIONALINĖS ŽEMĖS TARNYBOS
PRIE APLINKOS MINISTERIJOS
PANEVĖŽIO APYGARDOS ŽEMĖS TVARKYMO IR
ADMINISTRAVIMO SKYRIAUS
VEDĖJAS**

**ĮSAKYMAS
DĖL PANEVĖŽIO APSKRITIES ROKIŠKIO RAJONO (SAVIVALDYBĖS)
PANDĖLIO SENIŪNIJOS SRIUBIŠKIŲ KADASTRO VIETOVĖS ŽEMĖS SKLYPŲ
PLANŲ, KURIE PRILYGINAMI ŽEMĖS REFORMOS ŽEMĖTVARKOS PROJEKTUI,
PATVIRTINIMO**

2025 m. liepos 14 d. Nr. 6RKĮ-1031-(15.6.6 E.)
Panevėžys

Vadovaudamasi Lietuvos Respublikos žemės įstatymo 32 straipsnio 3 dalies 7 punktu, Lietuvos Respublikos žemės reformos įstatymo 20 straipsniu, Žemės reformos žemėtvarkos projektų rengimo ir įgyvendinimo tvarkos aprašo, patvirtinto Lietuvos Respublikos Vyriausybės 1998 m. balandžio 1 d. nutarimu Nr. 385 „Dėl Žemės reformos vykdymo kaimo gyvenamojoje vietovėje“, 19 punktu, Žemės reformos žemėtvarkos projektų ir jiems prilyginamų žemės sklypų planų rengimo ir įgyvendinimo metodikos, patvirtintos Lietuvos Respublikos žemės ir miškų ūkio ministerijos 1998 m. balandžio 23 d. įsakymu Nr. 207 „Dėl Žemės reformos žemėtvarkos projektų ir jiems prilyginamų žemės sklypų planų rengimo ir įgyvendinimo metodikos patvirtinimo“, 131–134 punktais, veikdama pagal Nacionalinės žemės tarnybos prie Aplinkos ministerijos 2024 m. vasario 12 d. įgaliojimą Nr. 1Į-124 „Dėl teritorijų planavimo dokumentų ir žemės valdos projektų rengimo ir tvirtinimo, kitų funkcijų atlikimo“:

1. T v i r t i n u:

1.1. Panevėžio apskrities Rokiškio rajono (savivaldybės) Pandėlio seniūnijos Sriubiškių kadastro vietovės žemės sklypų planus, kurie prilyginami žemės reformos žemėtvarkos projektui (toliau – Projektas) ir jame suprojektuotų žemės sklypų ribas ir plotus, nustatytas žemės naudojimo paskirtis ir naudojimo būdus, taikomas specialiąsias žemės ir miško naudojimo sąlygas bei žemės servitutus.

1.2. Asmenų, kuriems Sriubiškių k. v. projekte suprojektuoti žemės sklypai, sąrašą (pridedama).

1.3. Asmenų, kurie Sriubiškių k. v. pasirinko laisvos žemės fondo žemei priskirtus anksčiau patvirtintame žemės reformos žemėtvarkos projekte ar žemės sklypų planuose, kurie prilyginami žemės reformos žemėtvarkos projektui, suprojektuotus žemės sklypus, sąrašą (pridedama).

2. Į p a r e i g o j u Nacionalinės žemės tarnybos prie Aplinkos ministerijos Panevėžio apygardos žemės tvarkymo ir administravimo skyriaus vyriausiąją specialistę Eglę Griciūtę per 1 darbo dieną paskelbti šį įsakymą Nacionalinės žemės tarnybos prie Aplinkos ministerijos interneto svetainėje (adresas- <https://nzt.lrv.lt/lt/>).

Šis įsakymas per 20 darbo dienų nuo jo priėmimo gali būti skundžiamas Nacionalinės žemės tarnybos prie Aplinkos ministerijos direktoriui Lietuvos Respublikos žemės reformos įstatymo 18 straipsnio ir Išankstinio ginčų nagrinėjimo Nacionalinėje žemės tarnyboje prie Aplinkos ministerijos ne teismo tvarka taisyklių, patvirtintų Nacionalinės žemės tarnybos prie Aplinkos ministerijos direktoriaus 2024 m. gegužės 10 d. įsakymas Nr. 1P-139-(1.1 E.) „Dėl išankstinio ginčų nagrinėjimo Nacionalinėje žemės tarnyboje prie Aplinkos ministerijos ne teismo tvarka taisyklių patvirtinimo“ nustatyta tvarka

Vyresnioji patarėja
atliekanti skyriaus vedėjo funkcijas

Renata Tubienė

PATVIRTINTA
Nacionalinės žemės tarnybos
prie Aplinkos ministerijos
Panevėžio apygardos žemės tvarkymo ir
administravimo skyriaus vedėjo
2025 m. liepos 14 d. įsakymu
Nr. 6RKĮ-1031-(15.6.6 E.)

ASMENŲ, KURIEMS SRIUBIŠKIŲ K. V. PROJEKTE SUPROJEKTUOTI ŽEMĖS SKLYPAI, SĄRAŠAS

Eil. Nr.	Fizinio asmens vardas, pavardė; juridinio asmens ar kitos užsienio organizacijos pavadinimas	Eiliškumo grupė	Žemės sklypo numeris plane	Plotas, ha							Žemės sklypo naudojimo paskirtis ir naudojimo būdas (-ai)	Specialiosios žemės ir miško naudojimo sąlygos	Servit utai ir jų plotai
				Įsigytas nuosavybėn				nuomojamas	patikėjimo teise valdyti	perduodamas neatlygintinai naudotis			
				grąžinamas natūra	perduodamas neatlygintinai nuosavybėn	suteikiamas neatlygintinai nuosavybėn	parduodamas						
1	2	3	4	5	6	7	8	9	10	11	12	13	14
1.	A. G.	12	195/2	-	-	-	-	1,82	-	-	Žemės ūkio Kiti žemės ūkio paskirties sklypai	121, 152	
2.	V. T.	12	196/1	-	-	-	-	0,54	-	-	Žemės ūkio Kiti žemės ūkio paskirties sklypai	102	

3.	V. T.	12	197/1	-	-	-	-	0,53	-	-	Žemēs ūkio Kiti žemēs ūkio paskirties sklypai	121	
4.	V. T.	12	198/2	-	-	-	-	0,19	-	-	Žemēs ūkio Kiti žemēs ūkio paskirties sklypai	121, 152	
5.	J. S.	12	199/3	-	-	-	-	0,94	-	-	Žemēs ūkio Kiti žemēs ūkio paskirties sklypai	-	
	IŠ VISO:			-	-	-	-	4,02	-	-			

PATVIRTINTA
Nacionalinės žemės tarnybos
prie Aplinkos ministerijos
Panevėžio apygardos žemės tvarkymo
ir administravimo skyriaus vedėjo
2025 m. liepos 14 d. įsakymu
Nr. 6RKĮ-1031-(15.6.6 E.)

ASMENŲ, KURIE SRIUBIŠKIŲ K. V. PASIRINKO LAISVOS ŽEMĖS FONDO ŽEMEI PRISKIRTUS ANKSČIAU PATVIRTINTAME ŽEMĖS REFORMOS ŽEMĖTVARKOS PROJEKTE AR ŽEMĖS SKLYPŲ PLANUOSE, KURIE PRILYGINAMI ŽEMĖS REFORMOS ŽEMĖTVARKOS PROJEKTUI, SUPROJEKTUOTUS ŽEMĖS SKLYPUS, SĄRAŠAS

Eil. Nr.	Fizinio asmens vardas, pavardė; juridinio asmens ar kitos užsienio organizacijos pavadinimas	Eiliškumo grupė	Projekto ar projektui prilyginamo plano patvirtinimo data ir numeris	Žemės sklypo numeris plane	Plotas, ha							Žemės sklypo naudojimo paskirtis ir naudojimo būdas (-ai)	Specialiosios žemės ir miško naudojimo sąlygos	Servitutai ir jų plotai Pastabos
					Išigyta nuosavybėn				nuomojamas	patikėjimo teise valdyti	perduodamas neatlygintinai naudotis			
					grąžinamas natūra	perduodamas neatlygintinai nuosavybėn	suteikiamas neatlygintinai nuosavybėn	perduodamas						
1	2	3	4	5	6	7	8	9	10	11	12	13	14	15
1.	R. V.	XII	2000-04-10 Nr. 604ž	93-4/2	-	-	-	-	1,00	-	-	Kiti žemės ūkio paskirties žemės sklypai	106, 121, 163, 164	Kadastro Nr. 7383/1:248
2.	R. V.	XII	2000-04-10 Nr. 604ž	93-5/2	-	-	-	-	1,00	-	-	Kiti žemės ūkio paskirties žemės sklypai	121, 163, 164	Kadastro Nr. 7383/1:249
3.	R. V.	XII	2000-04-10 Nr. 604ž	93-3/2	-	-	-	-	0,92	-	-	Kiti žemės ūkio paskirties žemės sklypai	102, 121	Kadastro Nr. 7383/2:451
4.	V. T.	XII	2000-04-10 Nr. 604ž	159/1	-	-	-	-	4,96	-	-	Kiti žemės ūkio paskirties žemės sklypai	121	

5.	V. T.	XII	2000-04-10 Nr. 604ž	159-1/1	-	-	-	-	0,71	-	-	Kiti žemės ūkio paskirties žemės sklypai	121	S-214 (0,02)
	Viso:	-	-	-	-	-	-	-	8,59	-	-	-	-	-

Apskritis	Panevėžio
Savivaldybė	Rokiškio r. sav.
Seniūnija	Pandėlio
Kadastro vietovė	Sriubiškių
Vietovės pavadinimas	Sriubiškių k.

PROJEKTUI PRILYGINAMAS PLANAS
M 1 : 5 000

Žemės reformos žemėtvarkos projektų ir jiems prilyginamų planų rengimo ir įgyvendinimo metodikos 8 priedas

SUTARTINIAI ŽENKLAI	
Sutartinio ženklo žymėjimas	Sutartinio ženklo aprašymas
	Kadastro vietovės riba
	Bloko riba
	Bloko numeris
	Urbanizuota teritorija
	Rajono riba
	Krašto kelias
	Vietinės reikšmės kelias
	Upeliai, kanalai, drenažo grioviai
	Miškas
Sriubiškių k. v.	Vietovės pavadinimas
	Suprojektuoto nuomai žemės sklypo riba
	Kiti LVŽ plotai
	LŽF žemei priskirti anksčiau patvirtintame žemės reformos žemėtvarkos projekte ar jam prilyginamuose žemės sklypų planuose suprojektuoti žemės sklypai


SUPROJEKTUOTIEMS ŽEMĖS SKLYPAMS TAIKOMI SERVITUTAI, SPECIALIOSIOS ŽEMĖS NAUDOJIMO SĄLYGOS IR APRIBOJIMAI			
Žemės sklypo numeris plane	Žemės sklypo plotas, ha	Žemės sklypui taikomi servitutai, specialiosios žemės ir miško naudojimo sąlygos ir apribojimai	
		kodas, aprašymas	plotas, ha
198	0.19	121 – Melioruotos žemės ir melioracijos statinių apsaugos zonos (VI skyrius, antrasis skirsnis)	0.19
		152 – Dirvožemio apsauga žemės ūkio paskirties žemės sklypuose (VI skyrius, keturioliktasis skirsnis)	0.19

Koordinatų sistema: Lietuvos koordinatų sistema LKS-94.
Kartografinis pagrindas: Lietuvos Respublikos teritorijos M 1:10 000 skaitmeninis rastrinis ortofotografinis žemėlapis ORT10LT, 2021-2023
Lietuvos Respublikos teritorijos M 1:10 000 georeferencinių erdvinių duomenų rinkinys GDR10LT, 2023

NŽT © Nacionalinė žemės tarnyba prie Aplinkos ministerijos

SUDERINTA:
Nacionalinė Žemės tarnyba prie Aplinkos ministerijos Panevėžio apygardos žemės tvarkymo ir administravimo skyrius

Projektui prilyginamo plano rengėjas:
Valstybės įmonės Žemės duomenų centro žemės tvarkymo ir geodezijos departamento Šiaulių žemėtvarkos ir geodezijos skyriaus vyriausioji specialistė Virginija Grišiniene

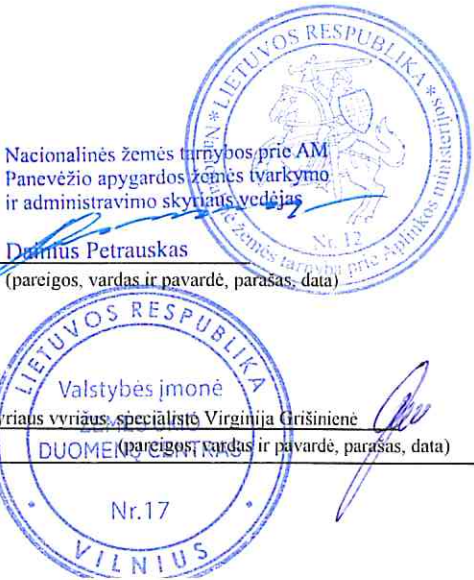


Apskritis	Panevėžio
Savivaldybė	Rokiškio r. sav.
Seniūnija	Pandėlio
Kadastro vietovė	Sriubiškių
Vietovės pavadinimas	Stankūnų k.

PROJEKTUI PRILYGINAMAS PLANAS
M 1 : 5 000

Žemės reformos žemėtvarkos projektui ir jiems prilyginamų planų rengimo ir įgyvendinimo metodikos 8 priedas

SUTARTINIAI ŽENKLAI	
Sutartinio ženklo žymėjimas	Sutartinio ženklo aprašymas
	Kadastro vietovės riba
	Bloko riba
	Bloko numeris
	Urbanizuota teritorija
	Rajono riba
	Krašto kelias
	Vietinės reikšmės kelias
	Upeliai, kanalai, drenažo grioviai
	Miškas
Sriubiškių k. v.	Vietovės pavadinimas
	Suprojektuoto nuomai žemės sklypo riba
	Kiti LVŽ plotai
	LŽF žemei priskirti anksčiau patvirtintame žemės reformos žemėtvarkos projekte ar jam prilyginamuose žemės sklypų planuose suprojektuoti žemės sklypai

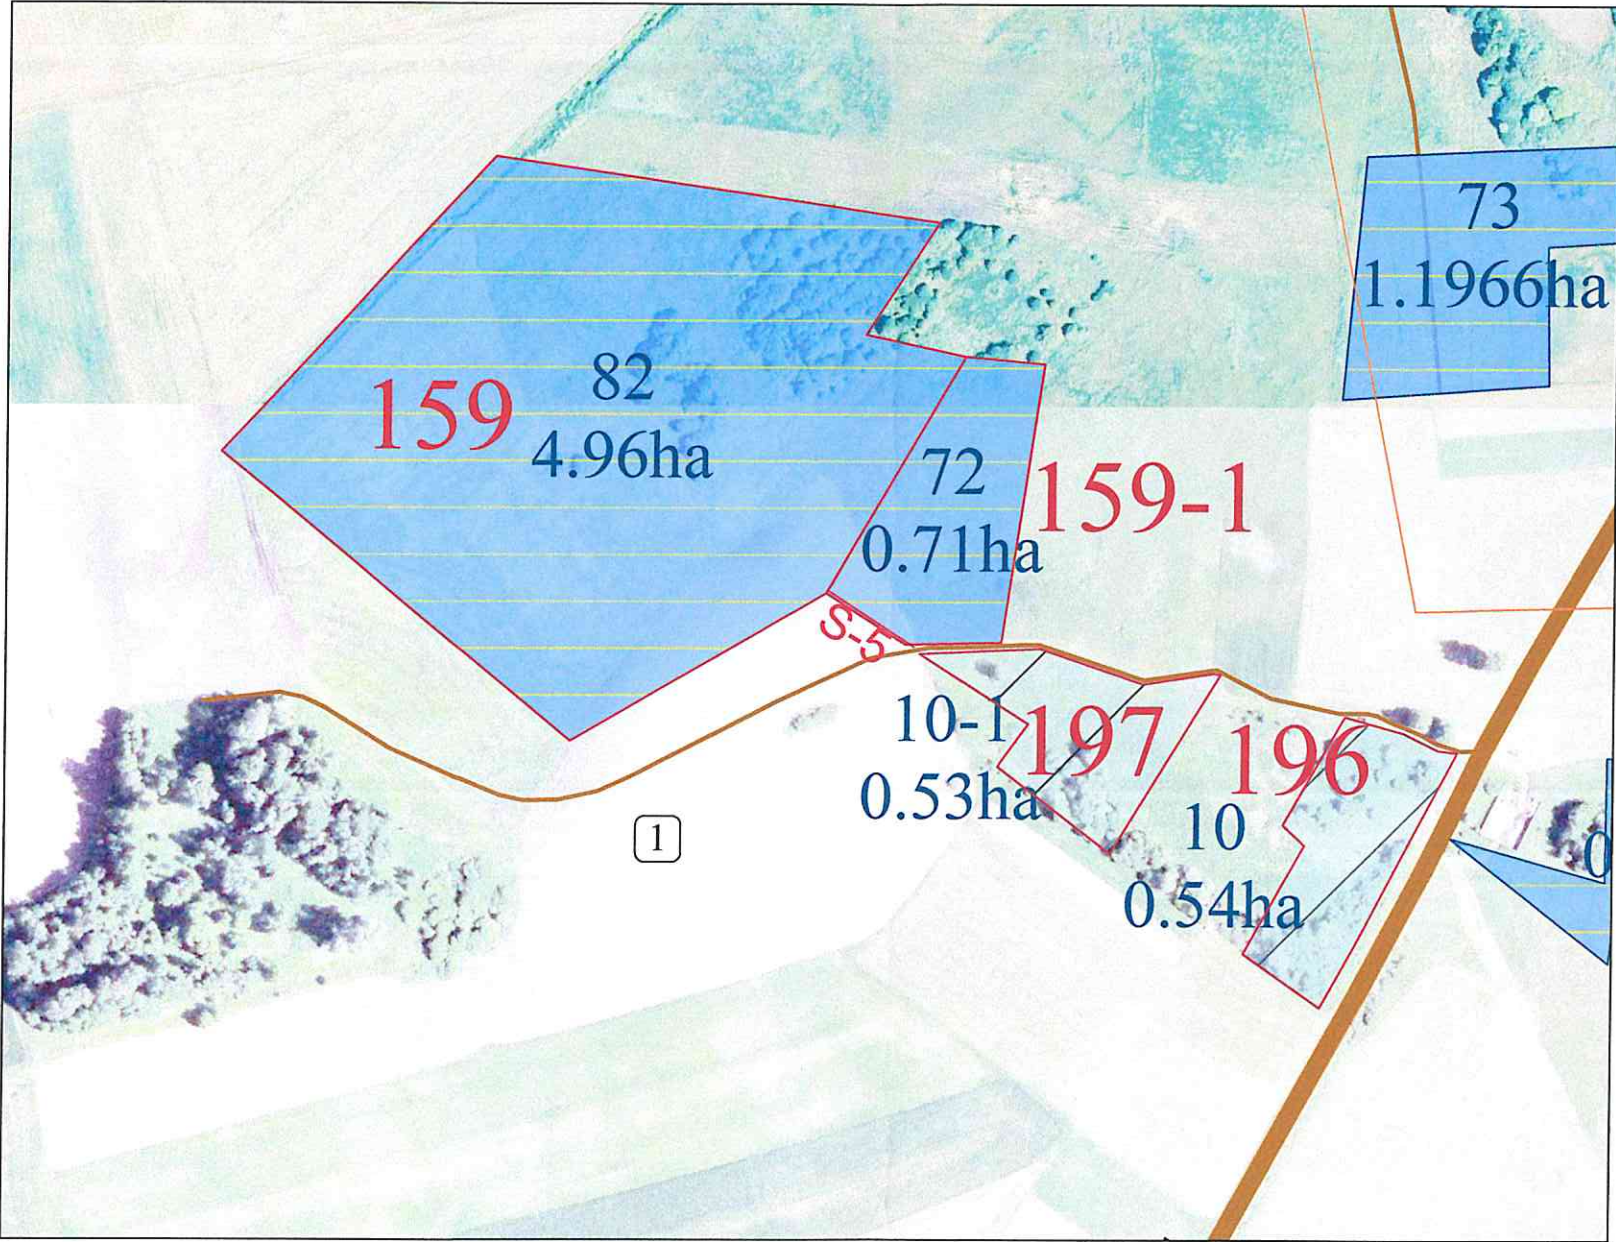

Koordinatų sistema: Lietuvos koordinatų sistema LKS-94.
Kartografinis pagrindas: Lietuvos Respublikos teritorijos M 1:10 000 skaitmeninis rastrinis ortofotografinis žemėlapis ORT10LT, 2021-2023
Lietuvos Respublikos teritorijos M 1:10 000 georeferencinių erdvinį duomenų rinkinys GDR10LT, 2023

NŽT © Nacionalinė žemės tarnyba prie Aplinkos ministerijos


SUDERINTA:
Nacionalinė žemės tarnyba prie Aplinkos ministerijos Panevėžio apygardos žemės tvarkymo ir administravimo skyrius

Projektui prilyginamo plano rengėjas:
Valstybės įmonės Žemės duomenų centro žemės tvarkymo ir geodezijos departamento Šiaulių žemėtvarkos ir geodezijos skyriaus vyriausysis specialistė Virginija Grišiniene

Nacionalinės žemės tarnybos prie AM
Panevėžio apygardos žemės tvarkymo
ir administravimo skyriaus vedėjas


Dainius Petrauskas

(pareigos, vardas ir pavardė, parašas, data)

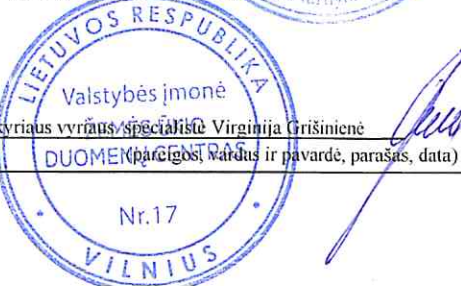

Apskritis	Panevėžio
Savivaldybė	Rokiškio r. sav.
Seniūnija	Pandėlio
Kadastro vietovė	Sriubiškių
Vietovės pavadinimas	Sriubiškių k.

PROJEKTUI PRILYGINAMAS PLANAS
M 1 : 5 000

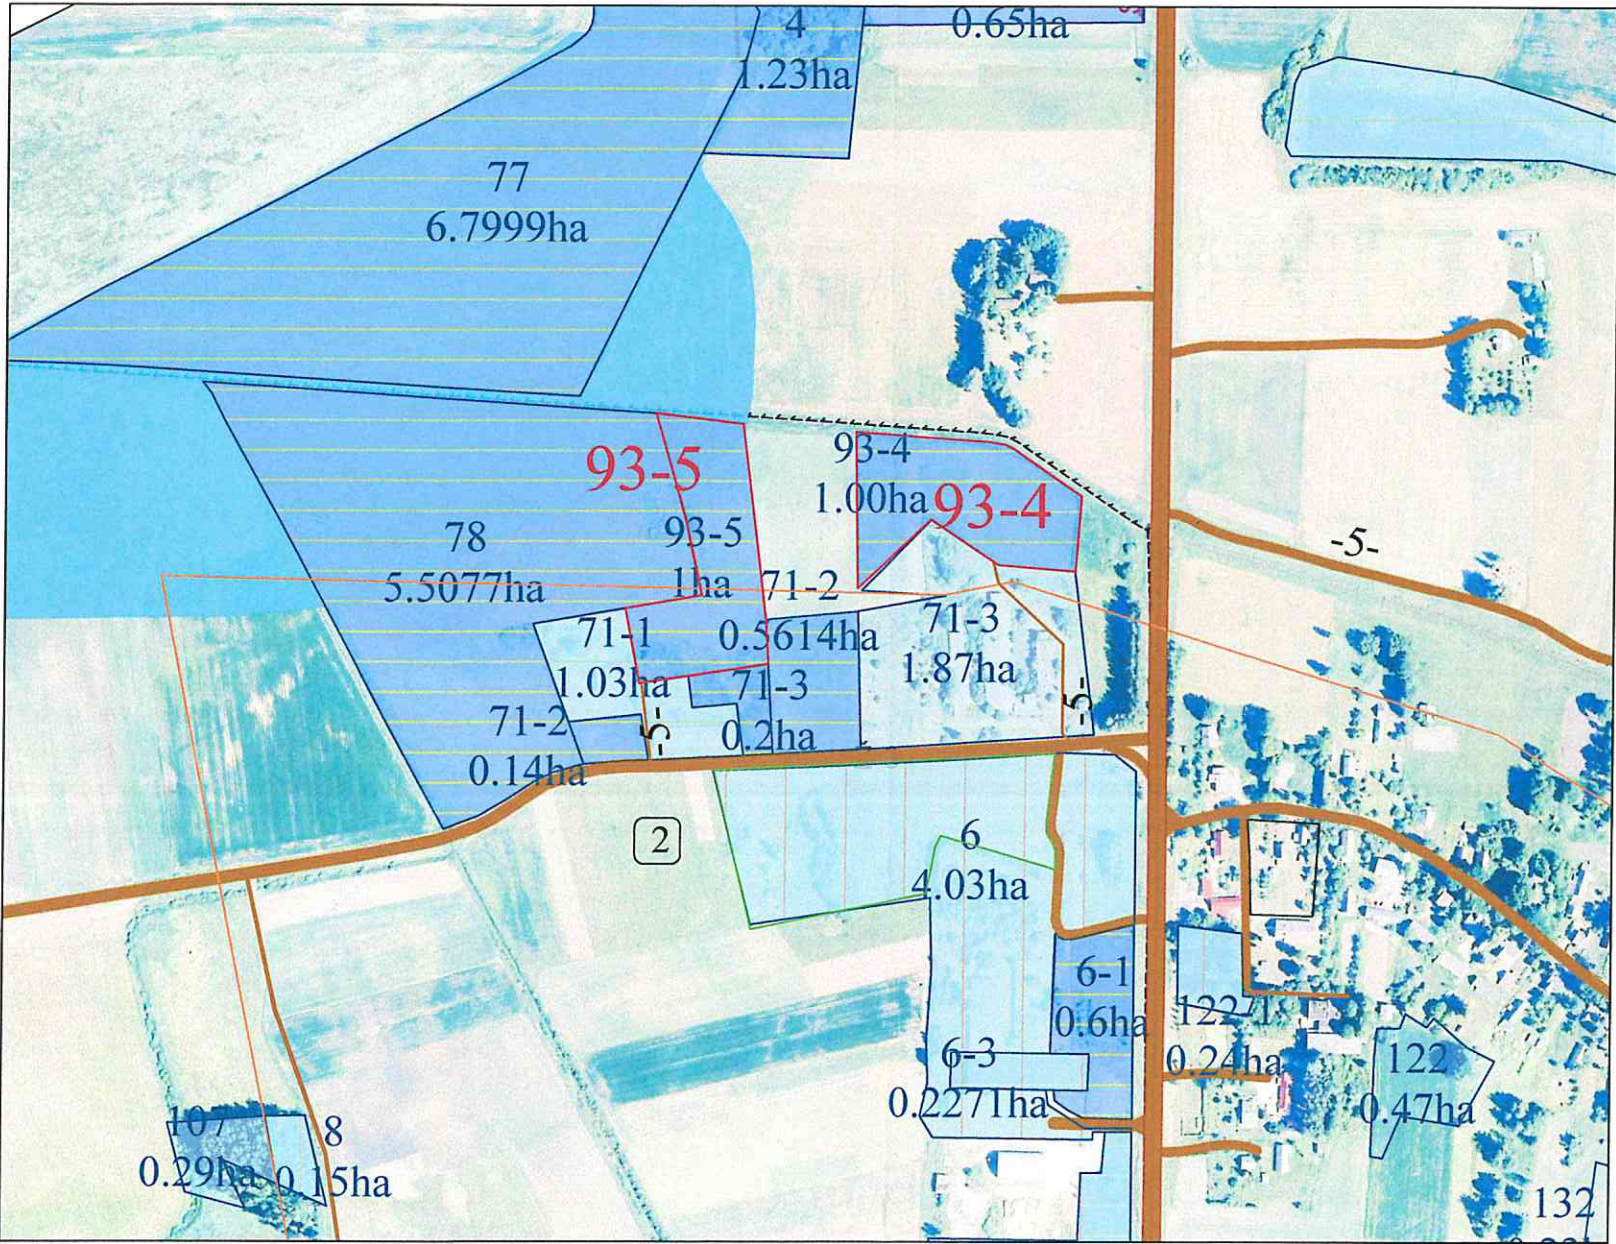

SUTARTINIAI ŽENKLAI	
Sutartinio ženklo žymėjimas	Sutartinio ženklo aprašymas
	Kadastro vietovės riba
	Bloko riba
	Bloko numeris
	Urbanizuota teritorija
	Rajono riba
	Krašto kelias
	Vietinės reikšmės kelias
	Upeliai, kanalai, drenažo grioviai
	Miškas
Sriubiškių k. v.	Vietovės pavadinimas
	Suprojektuoto nuomai žemės sklypo riba
	Kiti LVŽ plotai
	LŽF žemei priskirti anksčiau patvirtintame žemės reformos žemėtvarkos projekte ar jam prilyginamuose žemės sklypų planuose suprojektuoti žemės sklypai

Koordinatų sistema: Lietuvos koordinatų sistema LKS-94.
Kartografinis pagrindas: Lietuvos Respublikos teritorijos M 1:10 000 skaitmeninis rastrinis ortofotografinis žemėlapis ORT10LT, 2021-2023
Lietuvos Respublikos teritorijos M 1:10 000 georeferencinių erdvinį duomenų rinkinys GDR10LT, 2023


NŽT © Nacionalinė žemės tarnyba prie Aplinkos ministerijos

SUDERINTA:
Nacionalinė žemės tarnyba prie Aplinkos ministerijos Panevėžio apygardos žemės tvarkymo ir administravimo skyrius

Projektui prilyginamo plano rengėjas:
Valstybės įmonės Žemės duomenų centro žemės tvarkymo ir geodezijos departamento Šiaulių žemėtvarkos ir geodezijos skyriaus specialistė Virginija Grišiniene
(pareigos, vardas ir pavardė, parašas, data)


Nacionalinės žemės tarnybos prie AM
Panevėžio apygardos žemės tvarkymo
ir administravimo skyriaus vedėjas

Dainius Petrauskas
(pareigos, vardas ir pavardė, parašas, data)

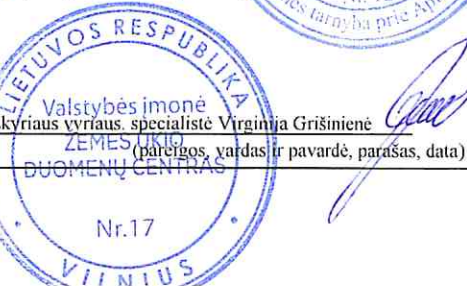

Apskritis	Panevėžio
Savivaldybė	Rokiškio r. sav.
Seniūnija	Pandėlio
Kadastro vietovė	Sriubiškių
Vietovės pavadinimas	Sriubiškio k.

PROJEKTUI PRILYGINAMAS PLANAS
M 1 : 5 000

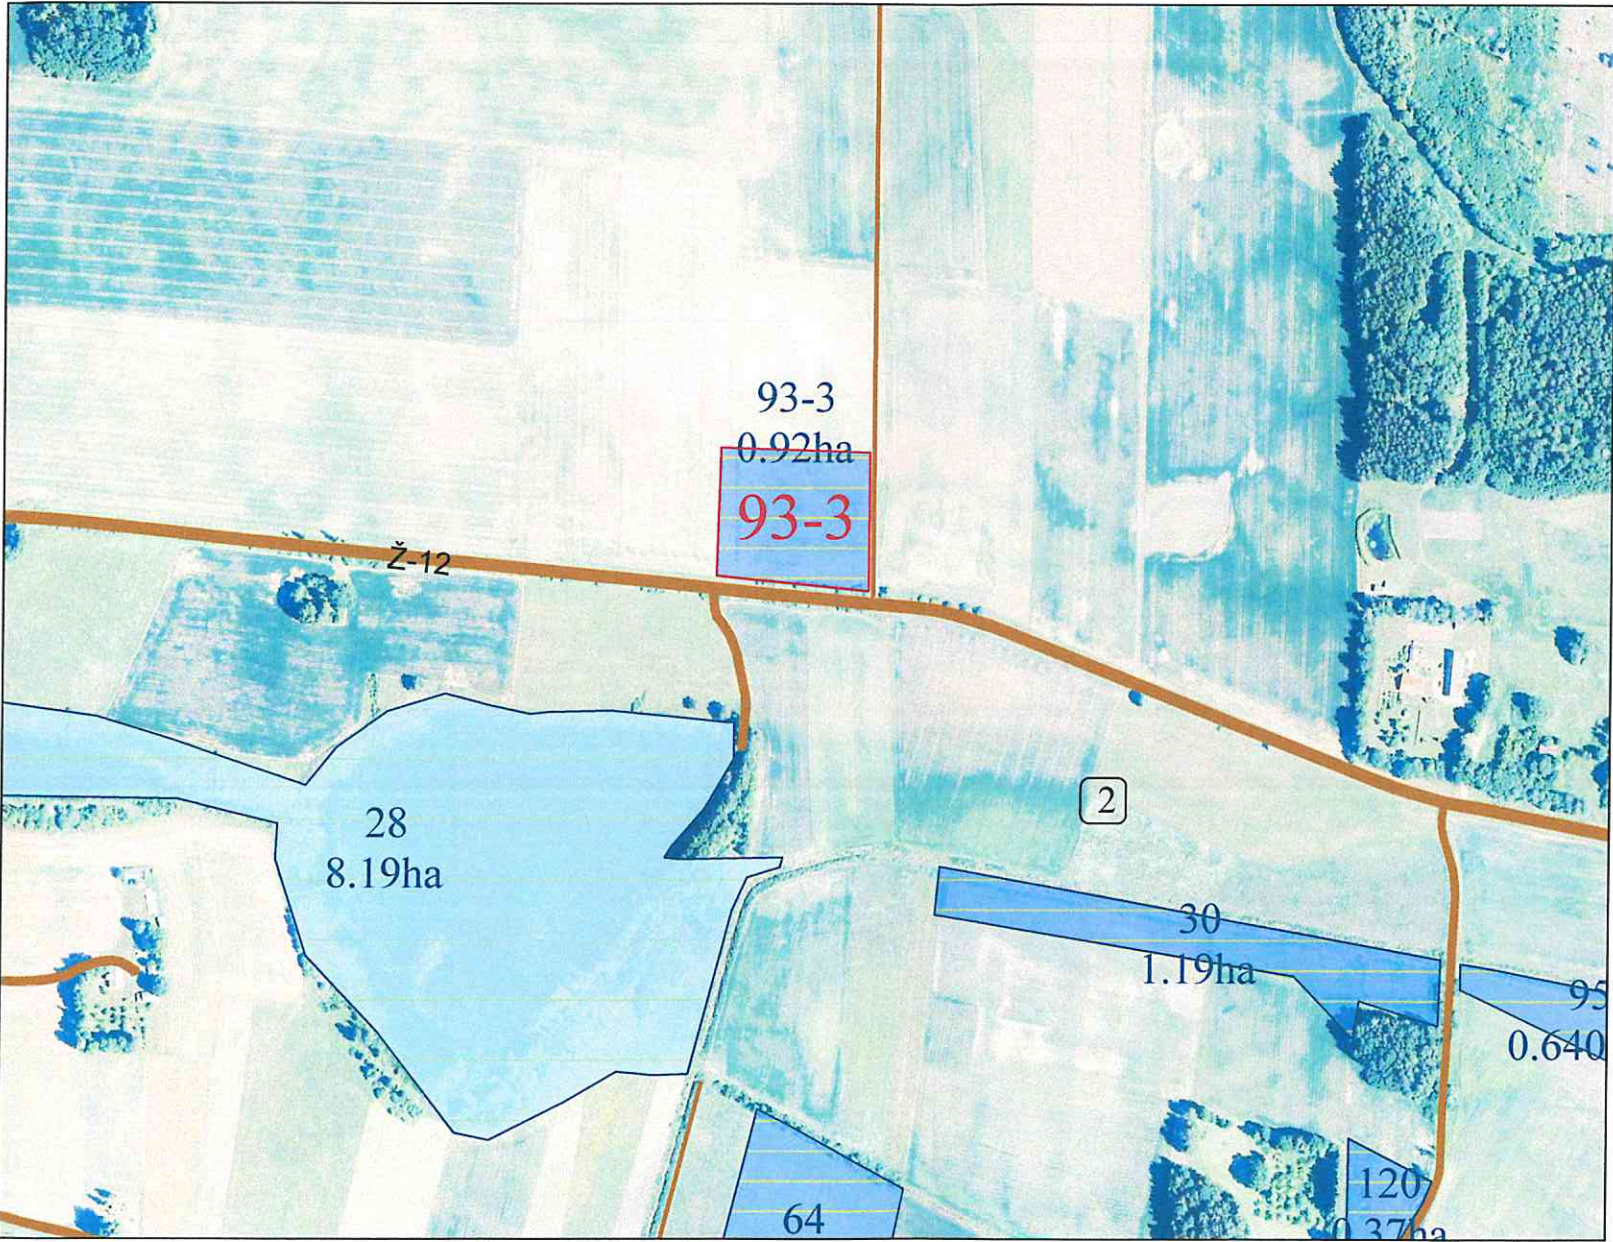

SUTARTINIAI ŽENKLAI	
Sutartinio ženklo žymėjimas	Sutartinio ženklo aprašymas
	Kadastro vietovės riba
	Bloko riba
	Bloko numeris
	Urbanizuota teritorija
	Rajono riba
	Krašto kelias
	Vietinės reikšmės kelias
	Upeliai, kanalai, drenažo grioviai
	Miškas
Sriubiškių k. v.	Vietovės pavadinimas
	Suprojektuoto nuomai žemės sklypo riba
	Kiti LVŽ plotai
	LŽF žemei priskirti anksčiau patvirtintame žemės reformos žemėtvarkos projekte ar jam prilyginamuose žemės sklypų planuose suprojektuoti žemės sklypai

Koordinacių sistema: Lietuvos koordinacių sistema LKS-94.
Kartografinis pagrindas: Lietuvos Respublikos teritorijos M 1:10 000 skaitmeninis rastrinis ortofotografinis žemėlapis ORT10LT, 2021-2023
Lietuvos Respublikos teritorijos M 1:10 000 georeferencinių erdvinių duomenų rinkinys GDR10LT, 2023

NŽT © Nacionalinė žemės tarnyba prie Aplinkos ministerijos

SUDERINTA:
Nacionalinė žemės tarnyba prie Aplinkos ministerijos Panevėžio apygardos žemės tvarkymo ir administravimo skyrius


(pareigos, vardas ir pavardė, parašas, data)

Projektui prilyginamo plano rengėjas:
Valstybės įmonės Žemės duomenų centro žemės tvarkymo ir geodezijos departamento Šiaulių žemėtvarkos ir geodezijos skyriaus vyriaus. specialistė Virginija Grišiniene
(pareigos, vardas ir pavardė, parašas, data)



Apskritis	Panevėžio
Savivaldybė	Rokiškio r. sav.
Seniūnija	Pandėlio
Kadastro vietovė	Sriubiškių
Vietovės pavadinimas	Stankūnų k.

PROJEKTUI PRILYGINAMAS PLANAS
M 1 : 5 000

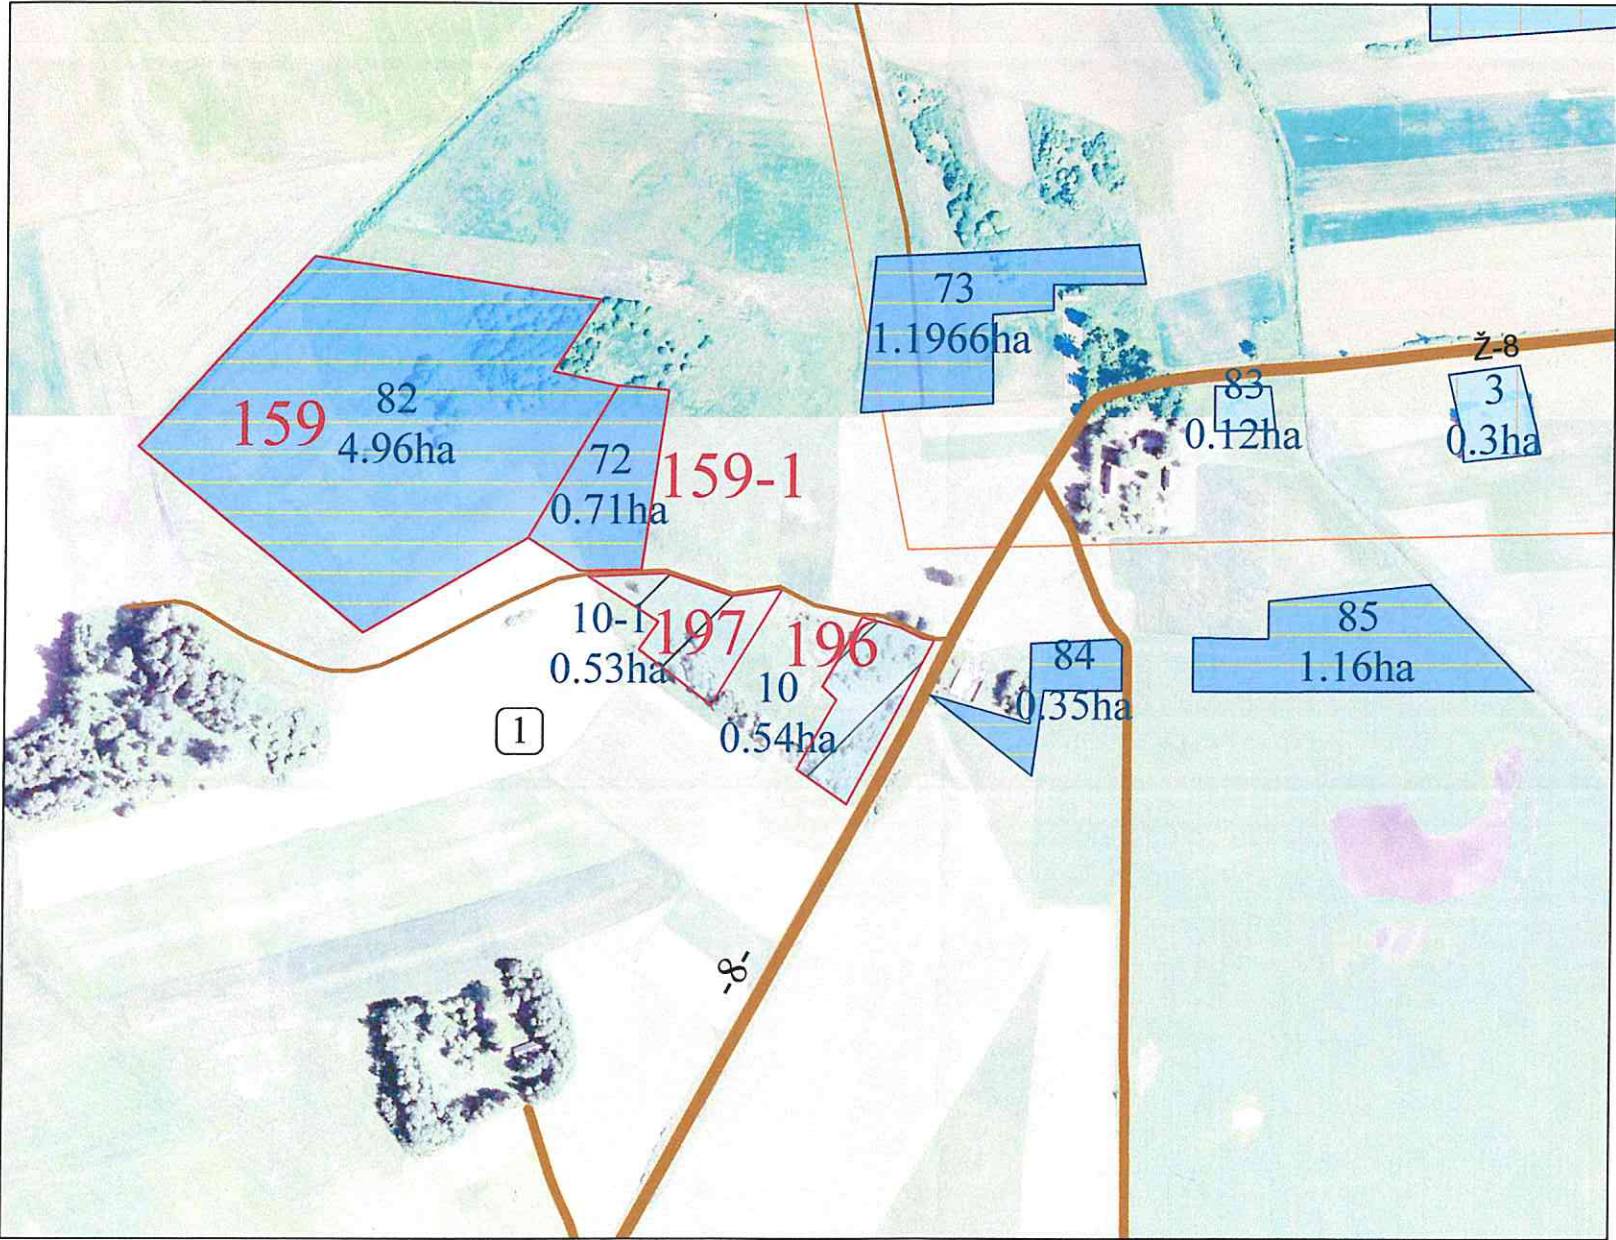

Žemės reformos žemėtvarkos projektui ir jiems prilyginamų planų rengimo ir įgyvendinimo metodikos 8 priedas

SUTARTINIAI ŽENKLAI	
Sutartinio ženklo žymėjimas	Sutartinio ženklo aprašymas
	Kadastro vietovės riba
	Bloko riba
	Bloko numeris
	Urbanizuota teritorija
	Rajono riba
	Krašto kelias
	Vietinės reikšmės kelias
	Upeliai, kanalai, drenažo grioviai
	Miškas
Sriubiškių k. v.	Vietovės pavadinimas
	Suprojektuoto nuomai žemės sklypo riba
	Kiti LVŽ plotai
	LŽF žemei priskirti anksčiau patvirtintame žemės reformos žemėtvarkos projekte ar jam prilyginamuose žemės sklypų planuose suprojektuoti žemės sklypai

SUPROJEKTUOTIEMS ŽEMĖS SKLYPAMS TAIKOMI SERVITUTAI, SPECIALIOSIOS ŽEMĖS NAUDOJIMO SĄLYGOS IR APRIBOJIMAI

Žemės sklypo numeris plane	Žemės sklypo plotas, ha	Žemės sklypui taikomi servitutai, specialiosios žemės ir miško naudojimo sąlygos ir apribojimai	
		kodas, aprašymas	plotas, ha
196	0.54	102 – Kelių apsaugos zonos (III skyrius, antrasis skirsnis)	0.05
197	0.53	121 – Melioruotos žemės ir melioracijos statinių apsaugos zonos (VI skyrius, antrasis skirsnis)	0.01

Koordinatų sistema: Lietuvos koordinatų sistema LKS-94.
Kartografinis pagrindas: Lietuvos Respublikos teritorijos M 1:10 000 skaitmeninis rastrinis ortofotografinis žemėlapis ORT10LT, 2021-2023
Lietuvos Respublikos teritorijos M 1:10 000 georeferencinių erdvinių duomenų rinkinys GDR10LT, 2023

NŽT © Nacionalinė žemės tarnyba prie Aplinkos ministerijos

SUDERINTA:
Nacionalinė žemės tarnyba prie Aplinkos ministerijos Panevėžio apygardos žemės tvarkymo ir administravimo skyrius

(pareigos, vardas ir pavardė, parašas, data)

Projektui prilyginamo plano rengėjas:
Valstybės įmonės Žemės duomenų centro žemės tvarkymo ir geodezijos departamento Šiaulių žemėtvarkos ir geodezijos skyriaus vyriaus. specialistė Virginija Grišiniene

(pareigos, vardas ir pavardė, parašas, data)




Apskritis	Panevėžio
Savivaldybė	Rokiškio r. sav.
Seniūnija	Pandėlio
Kadastro vietovė	Sriubiškių
Vietovės pavadinimas	Sriubiškių k.

PROJEKTUI PRILYGINAMAS PLANAS
M 1 : 5 000

Žemės reformos žemėtvarkos projektui jiems prilyginamų planų rengimo ir įgyvendinimo metodikos 8 priedas

SUTARTINIAI ŽENKLAI	
Sutartinio ženklo žymėjimas	Sutartinio ženklo aprašymas
	Kadastro vietovės riba
	Bloko riba
	Bloko numeris
	Urbanizuota teritorija
	Rajono riba
	Krašto kelias
	Vietinės reikšmės kelias
	Upeliai, kanalai, drenažo grioviai
	Miškas
Sriubiškių k. v.	Vietovės pavadinimas
	Suprojektuoto nuomai žemės sklypo riba
	Kiti LVŽ plotai
	LŽF žemei priskirti anksčiau patvirtintame žemės reformos žemėtvarkos projekte ar jam prilyginamuose žemės sklypų planuose suprojektuoti žemės sklypai

SUPROJEKTUOTIESiems ŽEMĖS SKLYPAMS TAIKOMI SERVIDUTAI, SPECIALIOSIOS ŽEMĖS NAUDOJIMO SĄLYGOS IR APRIBOJIMAI			
Žemės sklypo numeris plane	Žemės sklypo plotas, ha	Žemės sklypui taikomi servitutai, specialiosios žemės ir miško naudojimo sąlygos ir apribojimai	
		kodas, aprašymas	plotas, ha
195	1.82	121 – Melioruotos žemės ir melioracijos statinių apsaugos zonos (VI skyrius, antrasis skirsnis)	1.82
		152 – Dirvožemio apsauga žemės ūkio paskirties žemės sklypuose (VI skyrius, keturioliktasis skirsnis)	1.82

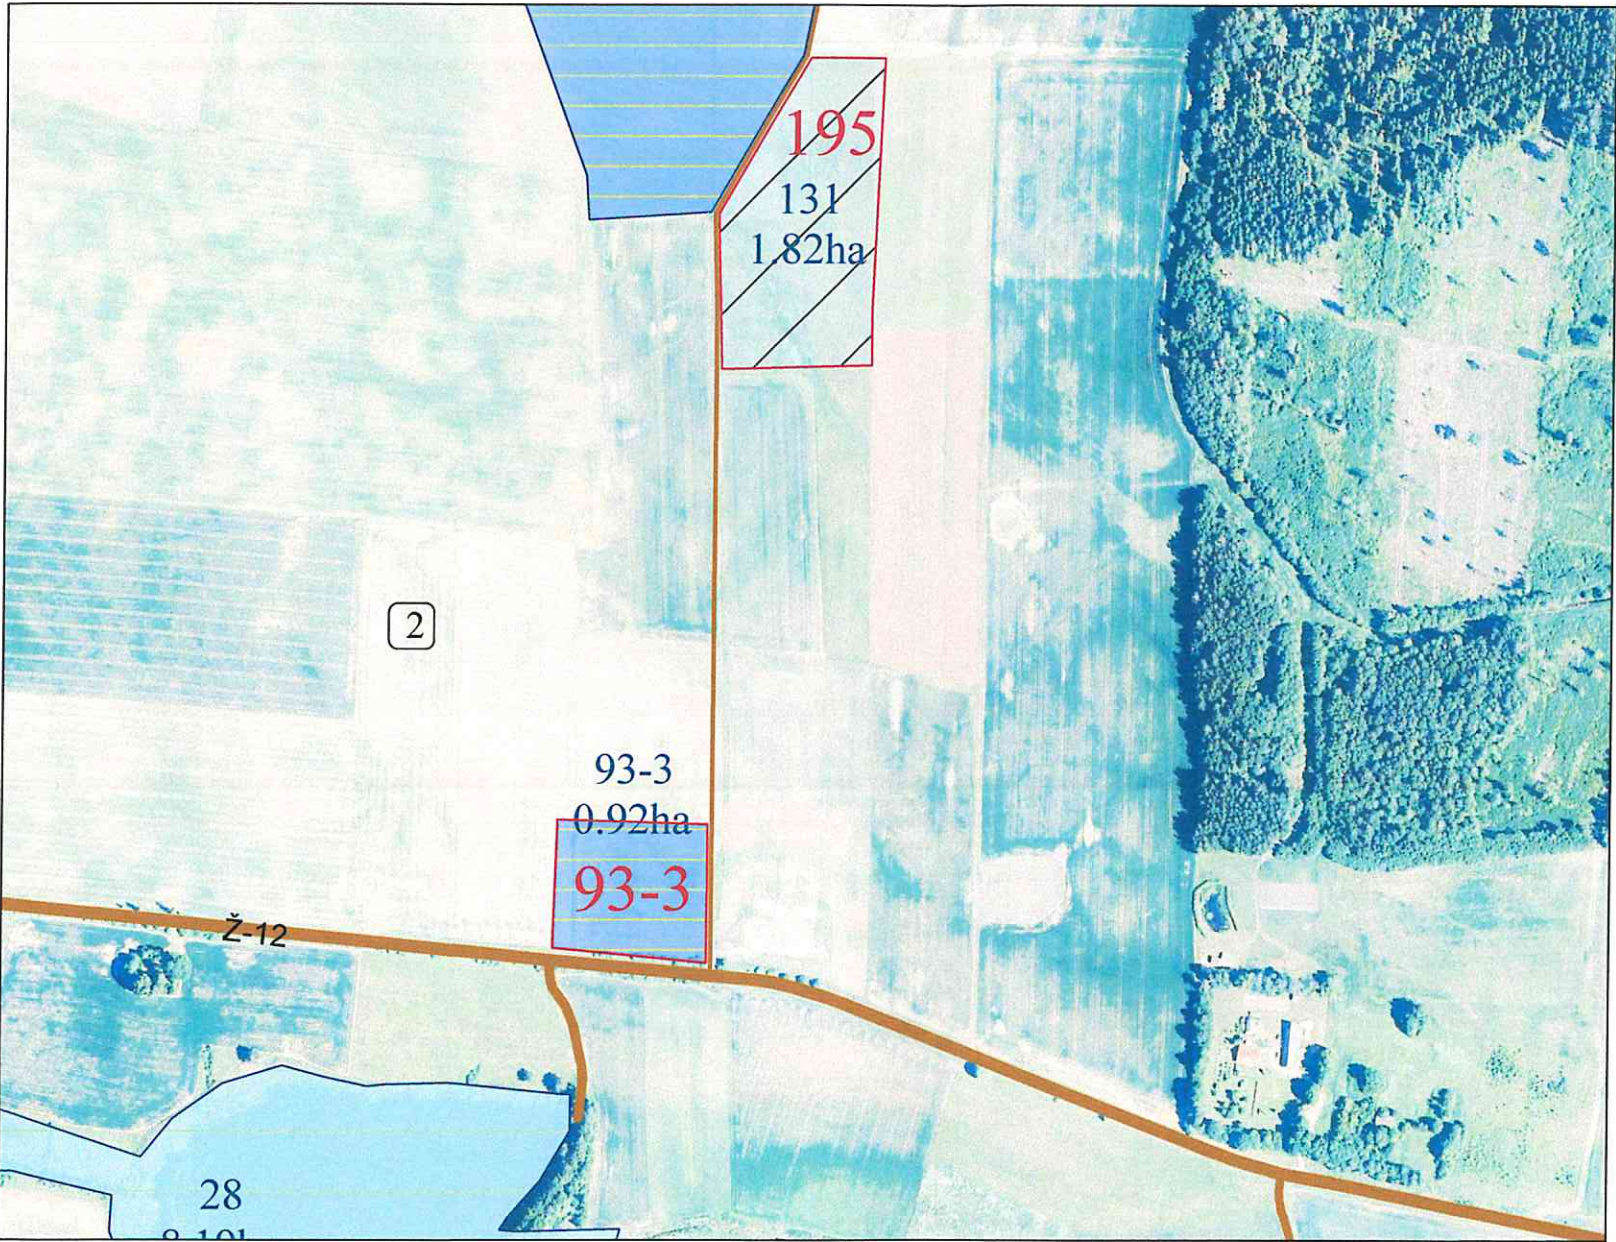

Koordinatų sistema: Lietuvos koordinatų sistema LKS-94.
Kartografinis pagrindas: Lietuvos Respublikos teritorijos M 1:10 000 skaitmeninis rastrinis ortofotografinis žemėlapis ORT10LT, 2021-2023
Lietuvos Respublikos teritorijos M 1:10 000 georeferencinių erdvinį duomenų rinkinys GDR10LT, 2023

NŽT © Nacionalinė žemės tarnyba prie Aplinkos ministerijos

SUDERINTA:
Nacionalinė Žemės tarnyba prie Aplinkos ministerijos Panevėžio apygardos žemės tvarkymo ir administravimo skyrius
(pareigos, vardas ir pavardė, parašas, data)


Projektui prilyginamo plano rengėjas:
Valstybės įmonės Žemės duomenų centro žemės tvarkymo ir geodezijos departamento Šiaulių žemėtvarkos ir geodezijos skyriaus vyriaus. specialistė Virginija Grišininė
(pareigos, vardas ir pavardė, parašas, data)



Apskritis	Panevėžio
Savivaldybė	Rokiškio r. sav.
Seniūnija	Pandėlio
Kadastro vietovė	Sriubiškių
Vietovės pavadinimas	Genišio k.

PROJEKTUI PRILYGINAMAS PLANAS

M 1 : 5 000

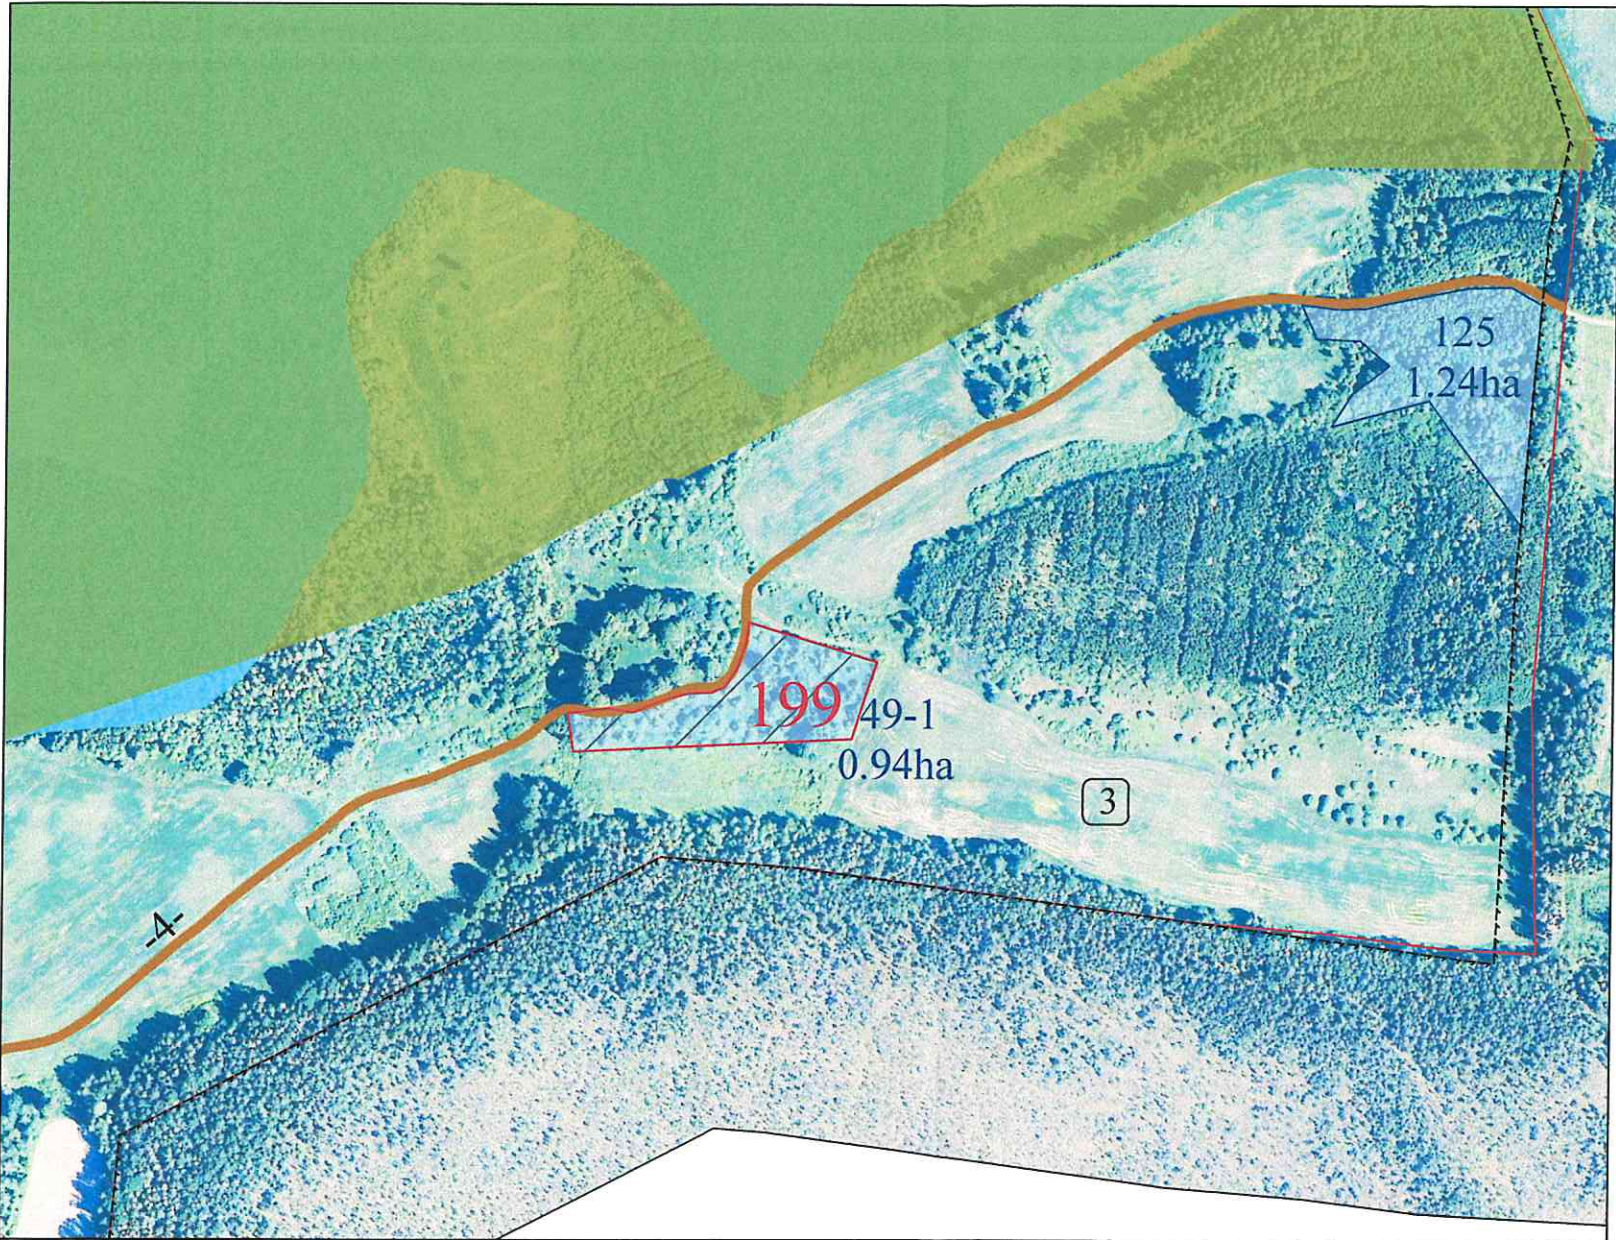

Žemės reformos žemėtvarkos projektui jiems prilyginamų planų rengimo ir įgyvendinimo metodikos 8 priedas

SUTARTINIAI ŽENKLAI	
Sutartinio ženklo žymėjimas	Sutartinio ženklo aprašymas
	Kadastro vietovės riba
	Bloko riba
	Bloko numeris
	Urbanizuota teritorija
	Rajono riba
	Krašto kelias
	Vietinės reikšmės kelias
	Upeliai, kanalai, drenažo grioviai
	Miškas
Sriubiškių k. v.	Vietovės pavadinimas
	Suprojektuoto nuomai žemės sklypo riba
	Kiti LVŽ plotai
	LŽF žemei priskirti anksčiau patvirtintame žemės reformos žemėtvarkos projekte ar jam prilyginamuose žemės sklypų planuose suprojektuoti žemės sklypai

SUPROJEKTUOTIEMS ŽEMĖS SKLYPAMS TAIKOMI SERVITUTAI, SPECIALIOSIOS ŽEMĖS NAUDOJIMO SĄLYGOS IR APRIBOJIMAI			
Žemės sklypo numeris plane	Žemės sklypo plotas, ha	Žemės sklypui taikomi servitutai, specialiosios žemės ir miško naudojimo sąlygos ir apribojimai	
		kodas, aprašymas	plotas, ha
199	0.94	Apribojimų nėra	

Koordinatų sistema: Lietuvos koordinatų sistema LKS-94.
Kartografinis pagrindas: Lietuvos Respublikos teritorijos M 1:10 000 skaitmeninis rastrinis ortofotografinis žemėlapis ORT10LT, 2021-2023
Lietuvos Respublikos teritorijos M 1:10 000 georeferencinių erdvinio duomenų rinkinys GDR10LT, 2023

NZT © Nacionalinė žemės tarnyba prie Aplinkos ministerijos

SUDERINTA:
Nacionalinė žemės tarnyba prie Aplinkos ministerijos Panevėžio apygardos žemės tvarkymo ir administravimo skyrius

(pareigos, vardas ir pavardė, parašas, data)

Projektui prilyginamo plano rengėjas:
Valstybės įmonės Žemės duomenų centro žemės tvarkymo ir geodezijos departamento Šiaulių žemėtvarkos ir geodezijos skyriaus vyriaus. specialistas Virginija Grėšienė
(pareigos, vardas ir pavardė, parašas, data)

