



**NACIONALINĖS ŽEMĖS TARNYBOS
PRIE APLINKOS MINISTERIJOS
VILNIAUS APYGARDOS ŽEMĖS TVARKYMO IR
ADMINISTRAVIMO SKYRIAUS
VEDĖJAS**

**ĮSAKYMAS
DĖL VILNIAUS APSKRITIES UKMERGĖS SAVIVALDYBĖS DELTUVOS
SENIŪNIJOS DELTUVOS KADASTRO VIETOVĖS ŽEMĖS REFORMOS
ŽEMĖTVARKOS PROJEKTO PATVIRTINIMO**

2025 m.

d. Nr. 2RKĮ-
Vilnius

-(15.2.6 E.)

Vadovaudamasi Lietuvos Respublikos žemės įstatymo 32 straipsnio 3 dalies 7 punktu, Lietuvos Respublikos žemės reformos įstatymo 20 straipsniu, Žemės reformos žemėtvarkos projektų rengimo ir įgyvendinimo tvarkos aprašo, patvirtinto Lietuvos Respublikos Vyriausybės 1998 m. balandžio 1 d. nutarimu Nr. 385 „Dėl žemės reformos vykdymo kaimo gyvenamojoje vietovėje“, 19 punktu, Žemės reformos žemėtvarkos projektų ir jiems prilyginamų žemės sklypų planų rengimo ir įgyvendinimo metodikos, patvirtintos Lietuvos Respublikos žemės ir miškų ūkio ministerijos 1998 m. balandžio 23 d. įsakymu Nr. 207 „Dėl Žemės reformos žemėtvarkos projektų ir jiems prilyginamų žemės sklypų planų rengimo ir įgyvendinimo metodikos patvirtinimo“, 89-95 punktais, veikdama pagal Nacionalinės žemės tarnybos prie Aplinkos ministerijos direktoriaus 2024 m. rugpjūčio 8 d. įgaliojimą Nr. 1Į-368-(1.7 E.) „Dėl teritorijų planavimo dokumentų ir žemės valdos projektų rengimo ir tvirtinimo, kitų funkcijų atlikimo“, atsižvelgdama į Nacionalinės žemės tarnybos prie Aplinkos ministerijos Žemėtvarkos planavimo dokumentų priežiūros skyriaus 2025 m. kovo 20 d. Žemės valdos projekto patikrinimo aktą Nr. RKA-172-(7.3 E.):

1. T v i r t i n u pridedamus:

1.1. Vilniaus apskrities Ukmergės rajono (savivaldybės) Deltuvos seniūnijos Deltuvos kadastro vietovės žemės reformos žemėtvarkos projektą (toliau – Projektas) ir jame suprojektuotų žemės sklypų ribas ir plotus, nustatytas žemės naudojimo paskirtis ir naudojimo būdus, taikomas specialiąsias žemės ir miško naudojimo sąlygas bei žemės servitutus;

1.2. Asmenų, kuriems Projekte suprojektuoti žemės sklypai, sąrašą (pridedama).

1.3. Asmenų, kurie pasirinko laisvos žemės fondo žemei priskirtus anksčiau patvirtintame žemės reformos žemėtvarkos projekte ar žemės sklypų planuose, kurie prilyginami žemės reformos žemėtvarkos projektui, suprojektuotus žemės sklypus, sąrašą (pridedama).

1.4. Asmenų, kuriems Projekte suprojektuoti įsiterpę laisvos valstybinės žemės sklypai, sąrašą (pridedama).

2. Į p a r e i g o j u Nacionalinės žemės tarnybos prie Aplinkos ministerijos Vilniaus apygardos žemės tvarkymo ir administravimo skyriaus vyriausiąją specialistę Rasą Vainienę per 1 darbo dieną paskelbti šį įsakymą Nacionalinės žemės tarnybos prie Aplinkos ministerijos interneto svetainėje (adresas – nzt.lrv.lt).

Šis įsakymas gali būti skundžiamas Nacionalinės žemės tarnybos prie Aplinkos ministerijos direktoriui Lietuvos Respublikos žemės reformos įstatymo 18 straipsnio ir Išankstinio ginčų nagrinėjimo Nacionalinėje žemės tarnyboje prie Aplinkos ministerijos ne teismo tvarka taisyklių, patvirtintų Nacionalinės žemės tarnybos prie Aplinkos ministerijos direktoriaus 2024 m. gegužės 10 d. įsakymu Nr. 1P-139-(1.1 E.) „Dėl Išankstinio ginčų nagrinėjimo Nacionalinėje žemės tarnyboje prie Aplinkos ministerijos ne teismo tvarka taisyklių patvirtinimo“, nustatyta tvarka ir terminais.

Vedėja

Laima Matulytė

PATVIRTINTA
Nacionalinės žemės tarnybos
prie Aplinkos ministerijos
Vilniaus apygardos žemės tvarkymo
ir administravimo skyriaus vedėjos
2025 m. liepos
įsakymu Nr.

ASMENŲ, KURIEMS PROJEKTE SUPROJEKTUOTI ŽEMĖS SKLYPAI, SĄRAŠAS DELTUVOS K.V.

Eil. Nr.	Fizinio asmens vardas, pavardė; juridinio asmens ar kitos užsienio organizacijos pavadinimas	Eiliskumo grupė	Žemės sklypo numeris plane	Plotas, ha							Žemės sklypo naudojimo paskirtis ir naudojimo būdas (-ai)	Specialiosios žemės ir miško naudojimo sąlygos	Servitutai ir jų plotai
				Įsigytas nuosavybėn				nuomojamas	patikėjimo teise valdyti	perduodamas			
				grąžinamas natūra	perduodamas neatlygintinai nuosavybėn	suteikiamas neatlygintinai nuosavybėn	parduodamas						
1	2	3	4	5	6	7	8	9	10	11	12	13	14

1		XII	0001/N1245					0,20			Žemės ūkio, kiti žemės ūkio paskirties žemės sklypai	102-Kelių apsaugos zonos (III skyrius, antrasis skirsnis). 121- Melioruotos žemės ir melioracijos statinių apsaugos zonos (VI skyrius, antrasis skirsnis). 152-Dirvožemio apsauga žemės ūkio paskirties žemės sklypuose (VI skyrius, keturioliktasis skirsnis).	214-kelio servitutas (tamaujantis daiktas) plane pažymėtas indeksu "S-5" 0,04ha
1	2	3	4	5	6	7	8	9	10	11	12	13	14
2		XII	0004/N1247					0,23			Žemės ūkio, kiti žemės ūkio paskirties žemės sklypai	102-Kelių apsaugos zonos (III skyrius, antrasis skirsnis). 152-Dirvožemio apsauga žemės ūkio paskirties žemės sklypuose (VI skyrius, keturioliktasis skirsnis). 163- Paviršinio vandens telkinių apsaugos zonos (VI skyrius, septintasis skirsnis) 164- Paviršinių vandens telkinių pakrantės apsaugos juostos (VI skyrius, aštuntasis skirsnis)	
3		XII	0008/N1249					0,31			Žemės ūkio, kiti žemės ūkio paskirties žemės sklypai	106-Elektros tinklų apsaugos zonos (III skyrius, ketvirtasis skirsnis). 152-Dirvožemio apsauga žemės ūkio paskirties žemės sklypuose (VI skyrius, keturioliktasis skirsnis). 163- Paviršinio vandens telkinių apsaugos zonos (VI skyrius, septintasis skirsnis) 164- Paviršinių vandens telkinių pakrantės apsaugos juostos (VI skyrius, aštuntasis skirsnis)	

4		XII	0001/N1250					0,89			Žemės ūkio, kiti žemės ūkio paskirties žemės sklypai	106-Elektros tinklų apsaugos zonos (III skyrius, ketvirtasis skirsnis). 121- Melioruotos žemės ir melioracijos statinių apsaugos zonos (VI skyrius, antrasis skirsnis). 152-Dirvožemio apsauga žemės ūkio paskirties žemės sklypuose (VI skyrius, keturioliktasis skirsnis).	
1	2	3	4	5	6	7	8	9	10	11	12	13	14
5		XII	0003/N1252					0,90			Žemės ūkio, kiti žemės ūkio paskirties žemės sklypai	152-Dirvožemio apsauga žemės ūkio paskirties žemės sklypuose (VI skyrius, keturioliktasis skirsnis).	
6		XII	0001/N1253					0,10			Žemės ūkio, kiti žemės ūkio paskirties žemės sklypai	152-Dirvožemio apsauga žemės ūkio paskirties žemės sklypuose (VI skyrius, keturioliktasis skirsnis). 163- Paviršinio vandens telkinių apsaugos zonos (VI skyrius, septintasis skirsnis) 164- Paviršinių vandens telkinių pakrantės apsaugos juostos (VI skyrius, aštuntasis skirsnis)	
7		XII	0003/N1254					0,25			Žemės ūkio, kiti žemės ūkio paskirties žemės sklypai	152-Dirvožemio apsauga žemės ūkio paskirties žemės sklypuose (VI skyrius, keturioliktasis skirsnis).	

PATVIRTINTA
Nacionalinės žemės tarnybos
prie Aplinkos ministerijos
Vilniaus apygardos žemės tvarkymo
ir administravimo skyriaus vedėjos
2025 m.
įsakymu Nr.

**ASMENU, KURIE PASIRINKO LAISVOS ŽEMĖS FONDO ŽEMEI PRISKIRTUS ANKSČIAU PATVIRTINTAME ŽEMĖS
REFORMOS ŽEMĖTVARKOS PROJEKTE AR ŽEMĖS SKLYPŲ PLANUOSE, KURIE PRILYGINAMI ŽEMĖS REFORMOS
ŽEMĖTVARKOS PROJEKTUI, SUPROJEKTUOTUS ŽEMĖS SKLYPUS, SĄRAŠAS DELTUVOS K. V.**

Eil. Nr.	Fizinio asmens vardas, pavardė; juridinio asmens ar kitos užsienio organizacijos pavadinimas	Eiliškumo grupė	Projekto ar projektui prilyginamo plano patvirtinimo data ir numeris	Žemės sklypo numeris plane	Plotas, ha							Žemės sklypo naudojimo paskirtis ir naudojimo būdas (-ai)	Specialiosios žemės ir miško naudojimo sąlygos	Servitutai ir jų plotai
					Įsigytas nuosavybėn				nuomojamas	patikėjimo teise valdyti	perduodamas			
					Bendras plotas	perduodamas neatlygintinai nuosavybėn	suteikiamas neatlygintinai	perduodamas						
1	2	3	4	5	6	7	8	9	10	11	12	13	14	15
1		XII	2020-11-20 NR.47VI-420- (14.47.2.)	0003/ N1203					0,30			Žemės ūkio, kiti žemės ūkio paskirties žemės sklypai	-	-
2		XII	2020-11-20 NR.47VI-420- (14.47.2.)	0001/ N1209					0,26			Žemės ūkio, kiti žemės ūkio paskirties žemės sklypai	-	-

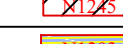
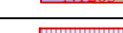
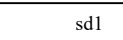
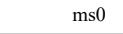
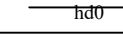
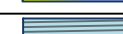
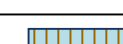
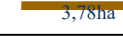
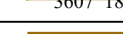
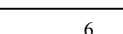
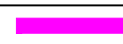
 
 
PATVIRTINTA
Nacionalinės žemės tarnybos
prie Aplinkos ministerijos
Vilniaus apygardos žemės tvarkymo
ir administravimo skyriaus vedėjos
2025 m.
įsakymu Nr.

ASMENŲ, KURIEMS PROJEKTE SUPROJEKTUOTI ĮSITERPĘ LAISVOS VALSTYBINĖS ŽEMĖS SKLYPAI, SĄRAŠAS DELTUVOS K.V.

Eil. Nr.	Fizinio asmens vardas, pavardė; juridinio asmens ar kitos užsienio organizacijos pavadinimas	Įsiterpusio žemės sklypo numeris plane	Plotas, ha		Įsiterpusio žemės sklypo naudojimo paskirtis ir naudojimo būdas (būdai)	Žemės sklypas (-i), su kuriuo turi būti sujungiamas įsiterpęs žemės sklypas		Bendras (po sujungimo) žemės, miško, vandens telkinio sklypas			
			parduodamas	nuomojamas		kadastro Nr.	plotas, ha	plotas, ha	pagrindinė žemės naudojimo paskirtis ir naudojimo būdas (būdai)	specialiosios žemės ir miško naudojimo sąlygos	Servitutai ir jų plotai
1	2	3	4	5	6	7	8	9	10	11	12
1.		0003/ 1246	0,0400		Kitos paskirties žemė, vienbučių ir dvibučių gyvenamųjų pastatų teritorijos	8112/0003:0332	0,1200	0,1600	Kitos paskirties žemė, vienbučių ir dvibučių gyvenamųjų pastatų teritorijos	102-Kelių apsaugos zonos (III skyrius, antrasis skirsnis). 106-Elektros tinklų apsaugos zonos (III skyrius, ketvirtasis skirsnis)	
2.		0004/ 1248	0,20		Žemės ūkio, kiti žemės ūkio paskirties žemės sklypai	8112/0004:0189	0,64	0,84	Žemės ūkio, kiti žemės ūkio paskirties žemės sklypai	102-Kelių apsaugos zonos (III skyrius, antrasis skirsnis). 106-Elektros tinklų apsauga zonos (III skyrius, ketvirtasis skirsnis). 152-Dirvožemio apsauga žemės ūkio paskirties žemės sklypuose (VI skyrius, keturioliktasis skirsnis).	

1	2	3	4	5	6	7	8	9	10	11	12
3.		0003/ 1251	0,03		Kitos paskirties žemė, vienbučių ir dvibučių gyvenamųjų pastatų teritorijos	8112/0003:0361	0,2999	0,3299	Kitos paskirties žemė, vienbučių ir dvibučių gyvenamųjų pastatų teritorijos	102-Kelių apsaugos zonos (III skyrius, antrasis skirsnis). 106-Elektros tinklų apsaugos zonos (III skyrius, ketvirtasis skirsnis)	

VILNIAUS APSKRITIES
LAUKŲ SAVIVALDYBĖS DELTUVOS SENIŪNIJOS
DELTUVOS KADASTRO VIETOVĖS
ŽEMĖS REFORMOS ŽEMĖTVARKOS PROJEKTO PLANAS

SUTARTINIA ŽENKLAI	
	Skaitmeniniai žuikių spindys
	Sąryškintasis slėpimo slėgis, palyginimas
	Sąryškintasis slėgis, šiuo punkčiu tauro vėliavos
	Sąryškintasis slėgis, šlapimo raumens
	Sąryškintasis slėgis, šlapimo raumens, skaidula perėjimo raumens
	Sąryškintasis slėgis, skaidula šiuo vėliavos
	Sąryškintasis slėgis, osteopetrijos raumens
	skil
	skilė
	vaizdas
	Zemės sudarymo kintamasis
	1,27 plėna, skaidula perėjimo raumens
	1,27 plėna, skaidula šiuo žmogų
	1,27 plėna, šiuo punkčiu osteopetrijos
	Lauko žemės žemės žemės
	Lauko žemės žemės žemės
	Lauko žemės žemės žemės
	Skaidula žemės žemės
	Skaidula žemės žemės
	Skaidula žemės žemės
	Skaidula žemės žemės
	Skaidula žemės žemės
	Skaidula žemės žemės

A-B	Ukmergės rajonas, Pivijonių seniūnija Laičių kadastro vietovė
B-C	Ukmergės rajonas, Vidiskų seniūnija Reičionių kadastro vietovė
C-D	Ukmergės miestas
D-E	Ukmergės rajonas, Deltuvos seniūnija Leonpolio kadastro vietovė
E-F	Ukmergės rajonas, Deltuvos seniūnija Jukutiškių kadastro vietovė
F-G	Ukmergės rajonas, Deltuvos seniūnija Atkočių kadastro vietovė
G-A	Ukmergės rajonas, Šiesių seniūnija Petronių kadastro vietovė

PATVIRTINTA:

Nacionalinės žemės tarnybos prie Aplinkos ministerijos Vilniaus apygardos
žemės tvarkymo ir administravimo skyrius

2025m.

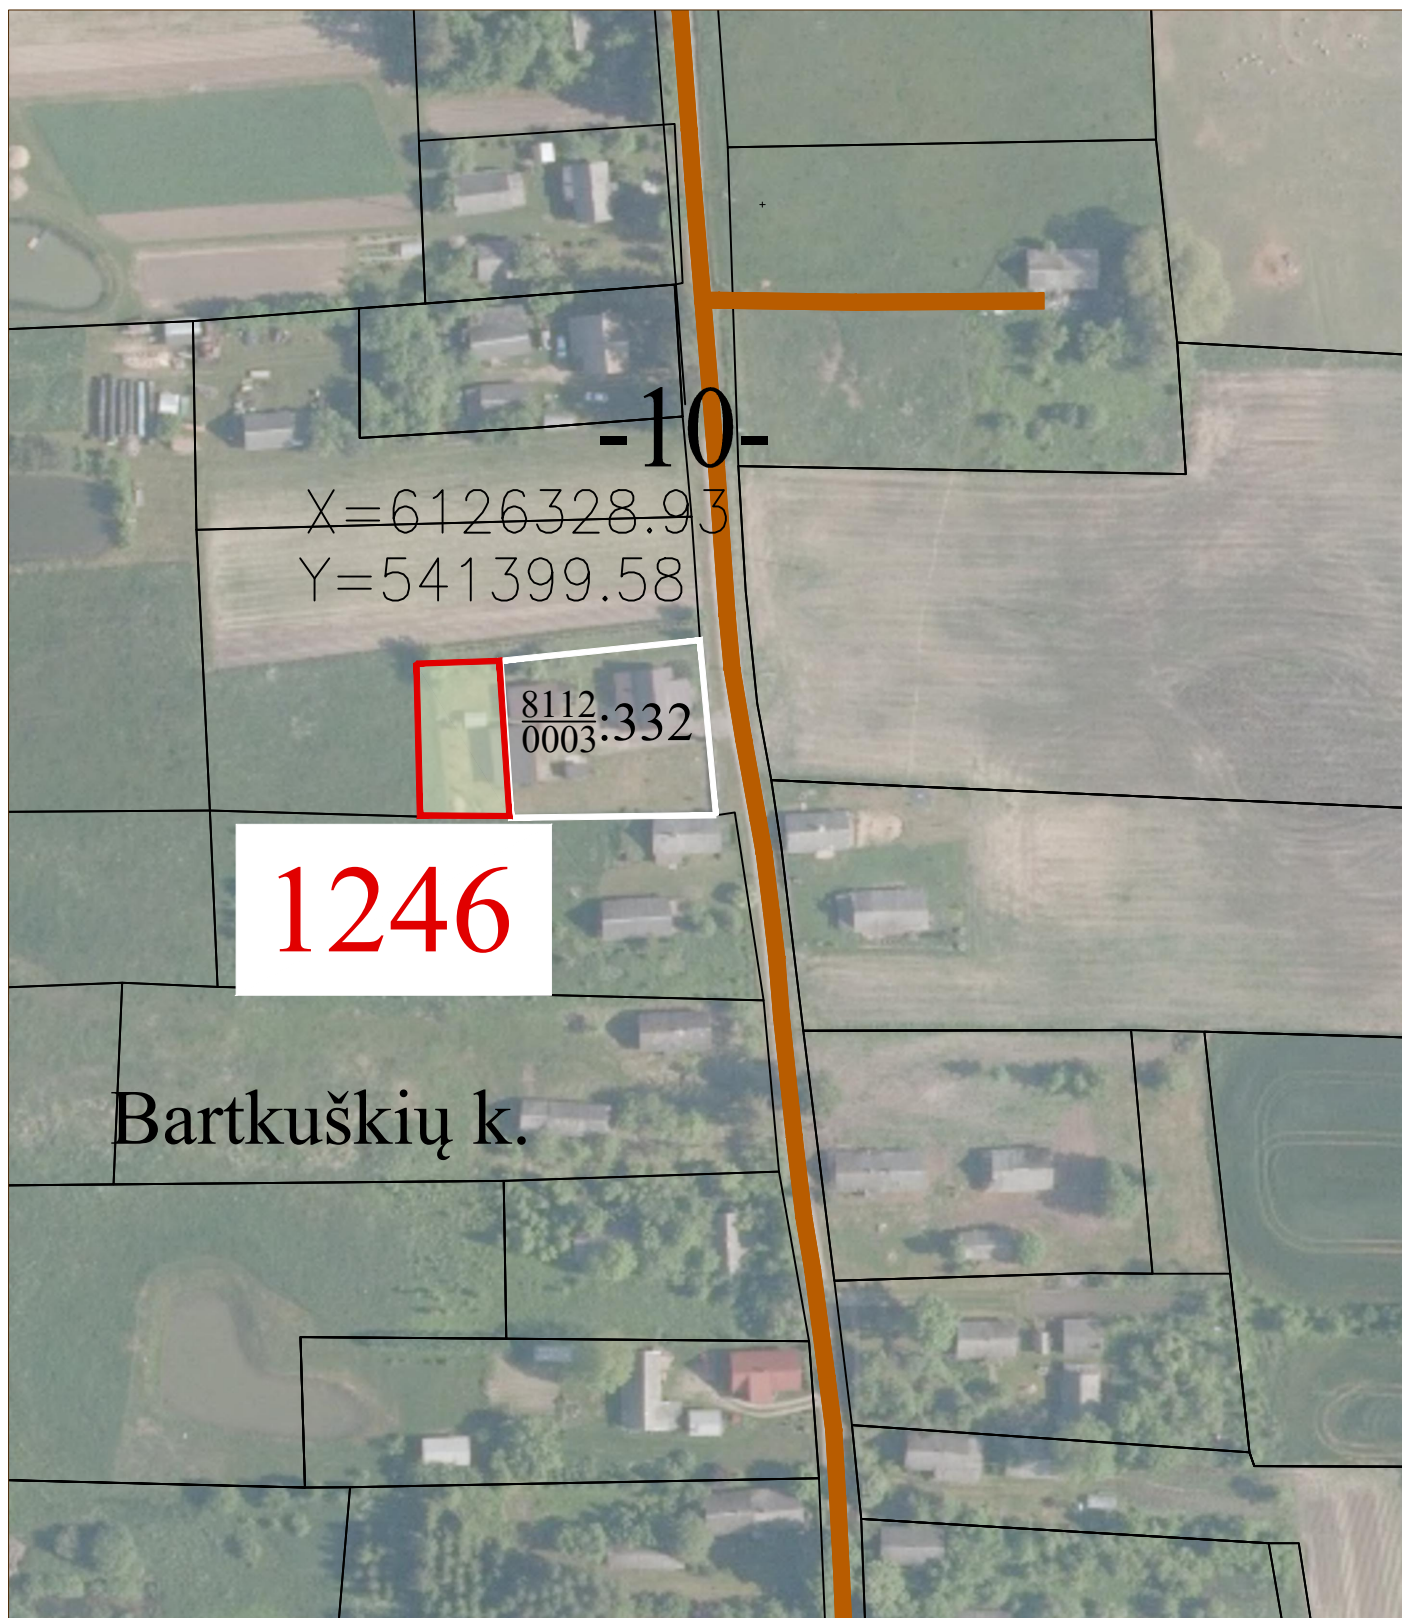
įsakymu Nr.

VILNIAUS APSKRITIES UKMERGĖS RAJONO DELTUVOS SENIŪNIJOS DELTUVOS KADASTRO VIETOVĖS
ŽEMĖS REFORMOS ŽEMĖTVARKOS PROJEKTO FRAGMENTAS (neatskiriama dalis)

2025 M.

Sklypas Nr.1246

M 1 : 2 000



Plano rengėjas:

VĮ Žemės ūkio duomenų centras geodezijos, žemėtvarkos ir teritorijų planavimo skyrius

Valerjana Stomienė

2025-05-09

2R-ŽR-212

(Plano rengėjo vardas ir pavardė, parašas, data, kvalifikacijos pažymėjimo Nr.)

PATVIRTINTA:

Nacionalinės žemės tarnybos prie Aplinkos ministerijos Vilniaus apygardos
žemės tvarkymo ir administravimo skyrius

2025m.

įsakymu Nr.

VILNIAUS APSKRITIES UKMERGĖS RAJONO DELTUVOS SENIŪNIJOS DELTUVOS KADASTRO VIETOVĖS
ŽEMĖS REFORMOS ŽEMĖTVARKOS PROJEKTO FRAGMENTAS (neatskiriama dalis)

2025 M.

Sklypas Nr.1248

M 1 : 2 000



Plano rengėjas:

VĮ Žemės ūkio duomenų centras geodezijos, žemėtvarkos ir teritorijų planavimo skyrius

Valerjana Stomienė

2025-05-09

2R-ŽR-212

(Plano rengėjo vardas ir pavardė, parašas, data, kvalifikacijos pažymėjimo Nr.)

PATVIRTINTA:

Nacionalinės žemės tarnybos prie Aplinkos ministerijos Vilniaus apygardos
žemės tvarkymo ir administravimo skyrius

2025m.

įsakymu Nr.

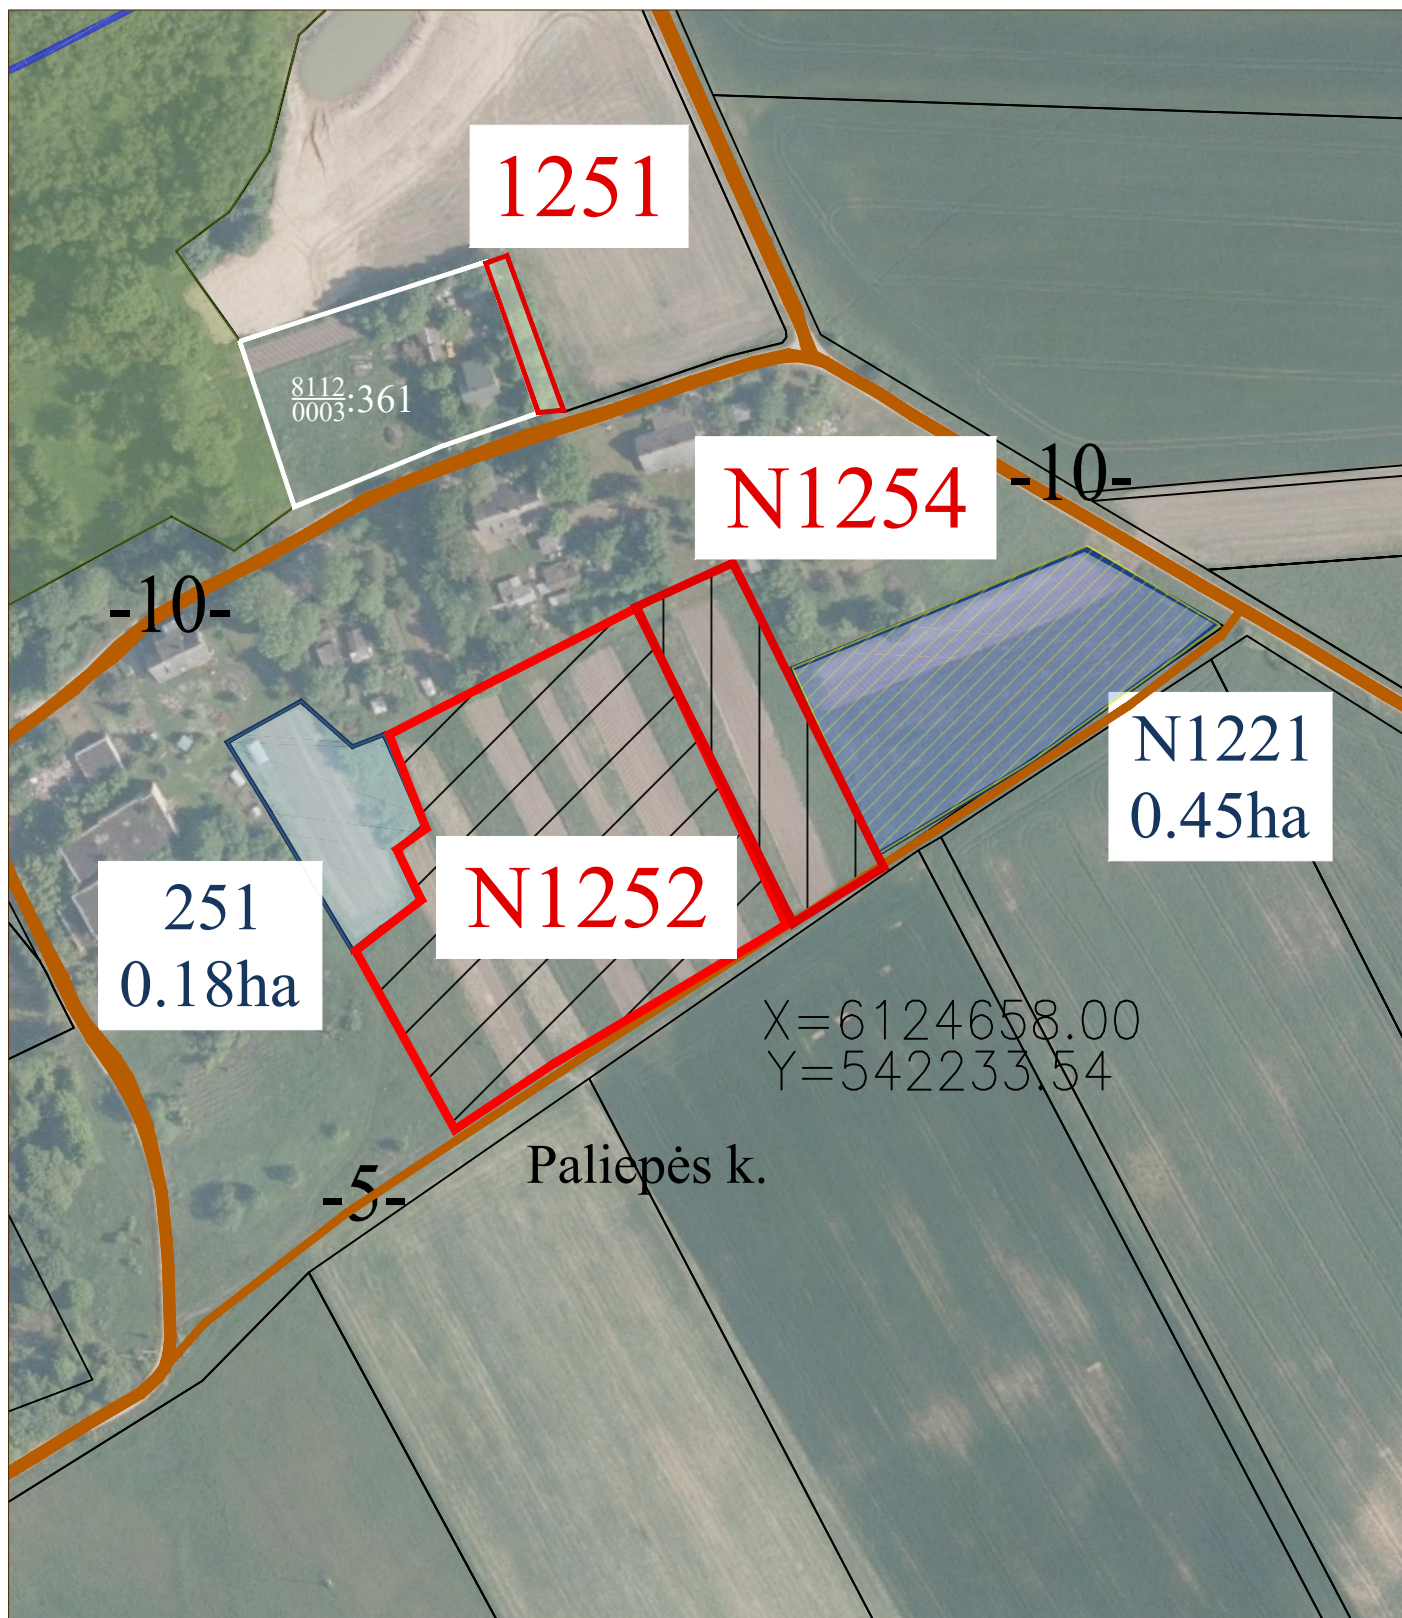
VILNIAUS APSKRITIES UKMERGĖS RAJONO DELTUVOS SENIŪNIJOS DELTUVOS KADASTRO VIETOVĖS

ŽEMĖS REFORMOS ŽEMĖTVARKOS PROJEKTO FRAGMENTAS (neatskiriama dalis)

2025 M.

Sklypas Nr.1251, N1252, N1254

M 1 : 2 000



Plano rengėjas:

VĮ Žemės ūkio duomenų centras geodezijos, žemėtvarkos ir teritorijų planavimo skyrius

Valerjana Stomienė

2025-05-09

2R-ŽR-212

(Plano rengėjo vardas ir pavardė, parašas, data, kvalifikacijos pažymėjimo Nr.)

PATVIRTINTA:

Nacionalinės žemės tarnybos prie Aplinkos ministerijos Vilniaus apygardos
žemės tvarkymo ir administravimo skyrius

2025m.

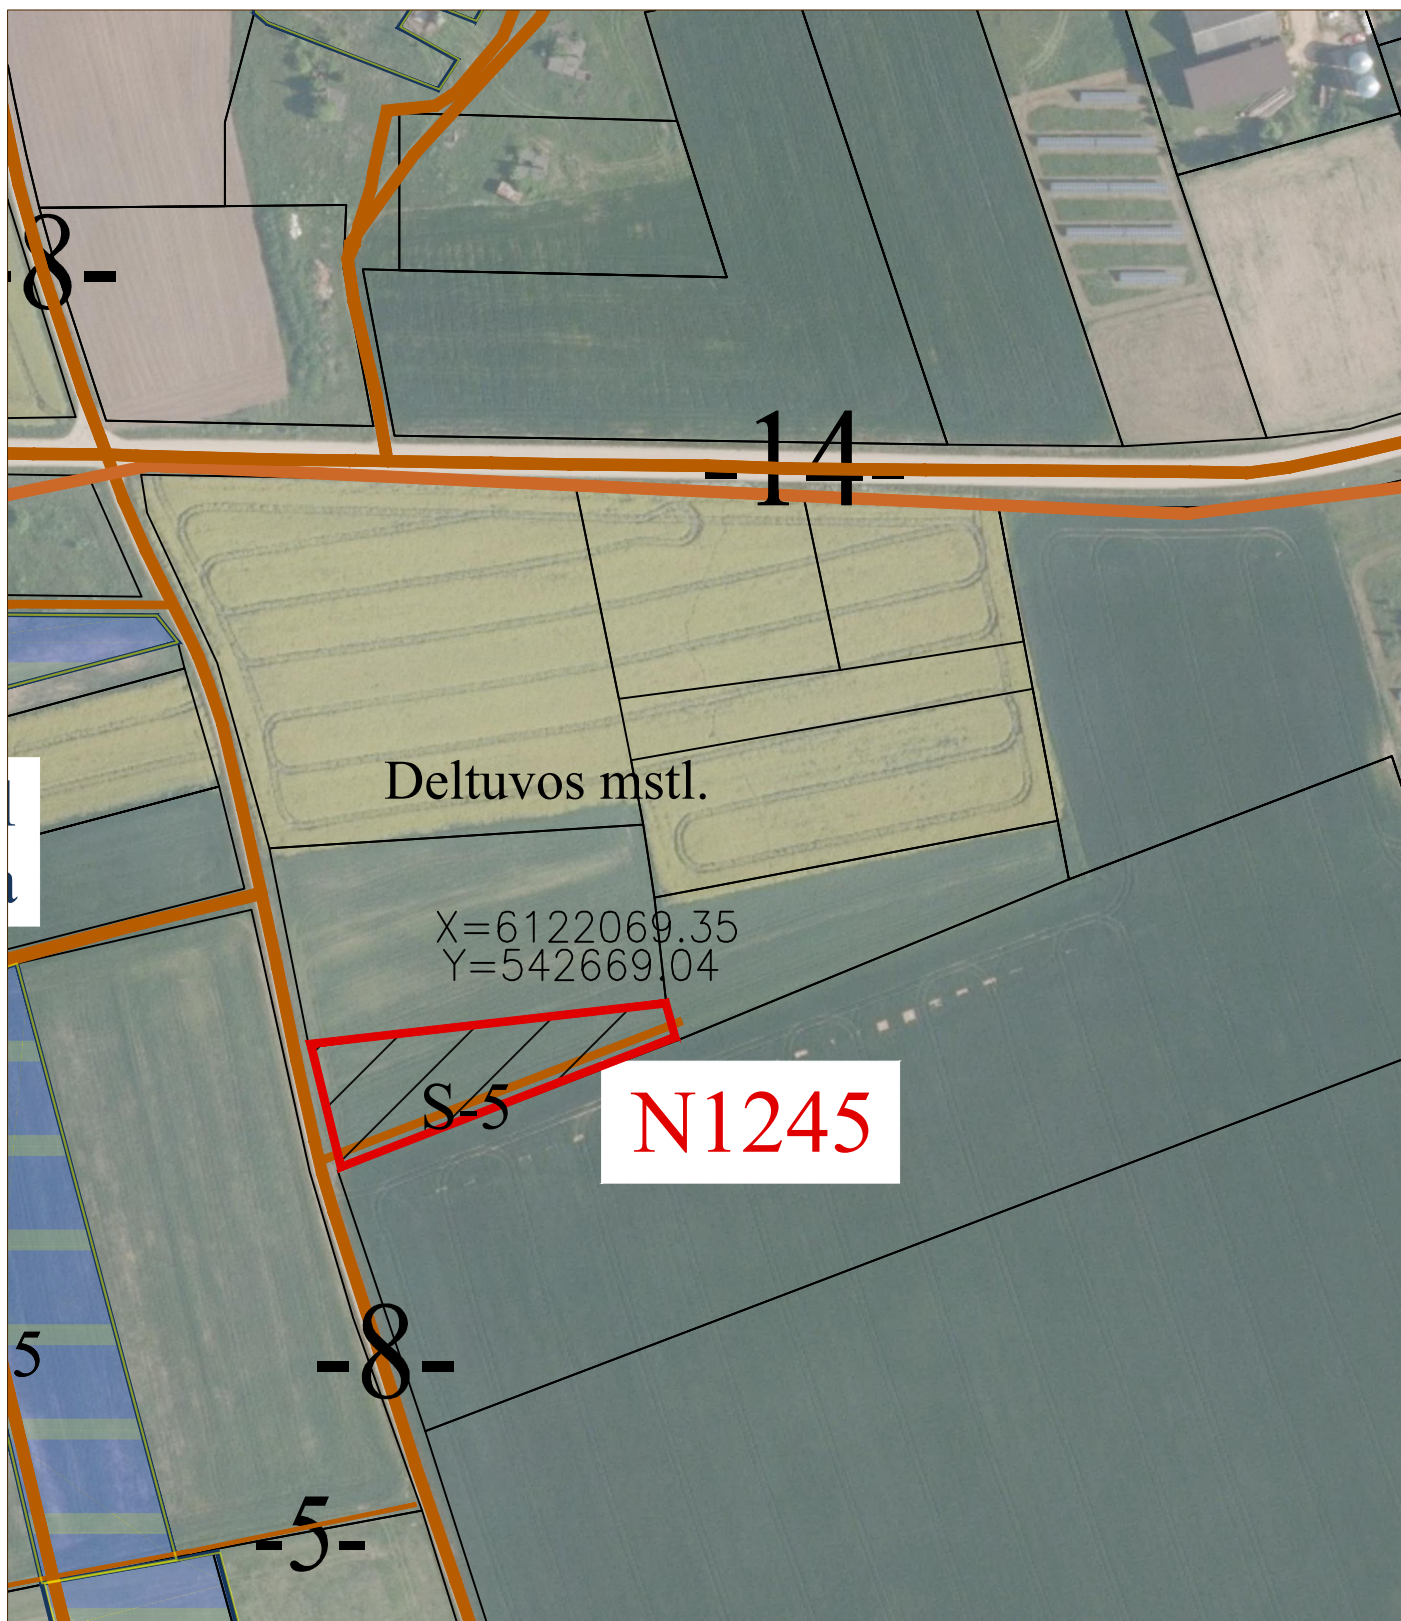
įsakymu Nr.

VILNIAUS APSKRITIES UKMERGĖS RAJONO DELTUVOS SENIŪNIJOS DELTUVOS KADASTRO VIETOVĖS
ŽEMĖS REFORMOS ŽEMĖTVARKOS PROJEKTO FRAGMENTAS (neatskiriama dalis)

2025 M.

M 1 : 2 000

Sklypas Nr.N1245



Plano rengėjas:

VI Žemės ūkio duomenų centras geodezijos, žemėtvarkos ir teritorijų planavimo skyrius

Valerjana Stomienė

2025-05-09

2R-ŽR-212

(Plano rengėjo vardas ir pavardė, parašas, data, kvalifikacijos pažymėjimo Nr.)

PATVIRTINTA:

Nacionalinės žemės tarnybos prie Aplinkos ministerijos Vilniaus apygardos
žemės tvarkymo ir administravimo skyrius

2025m.

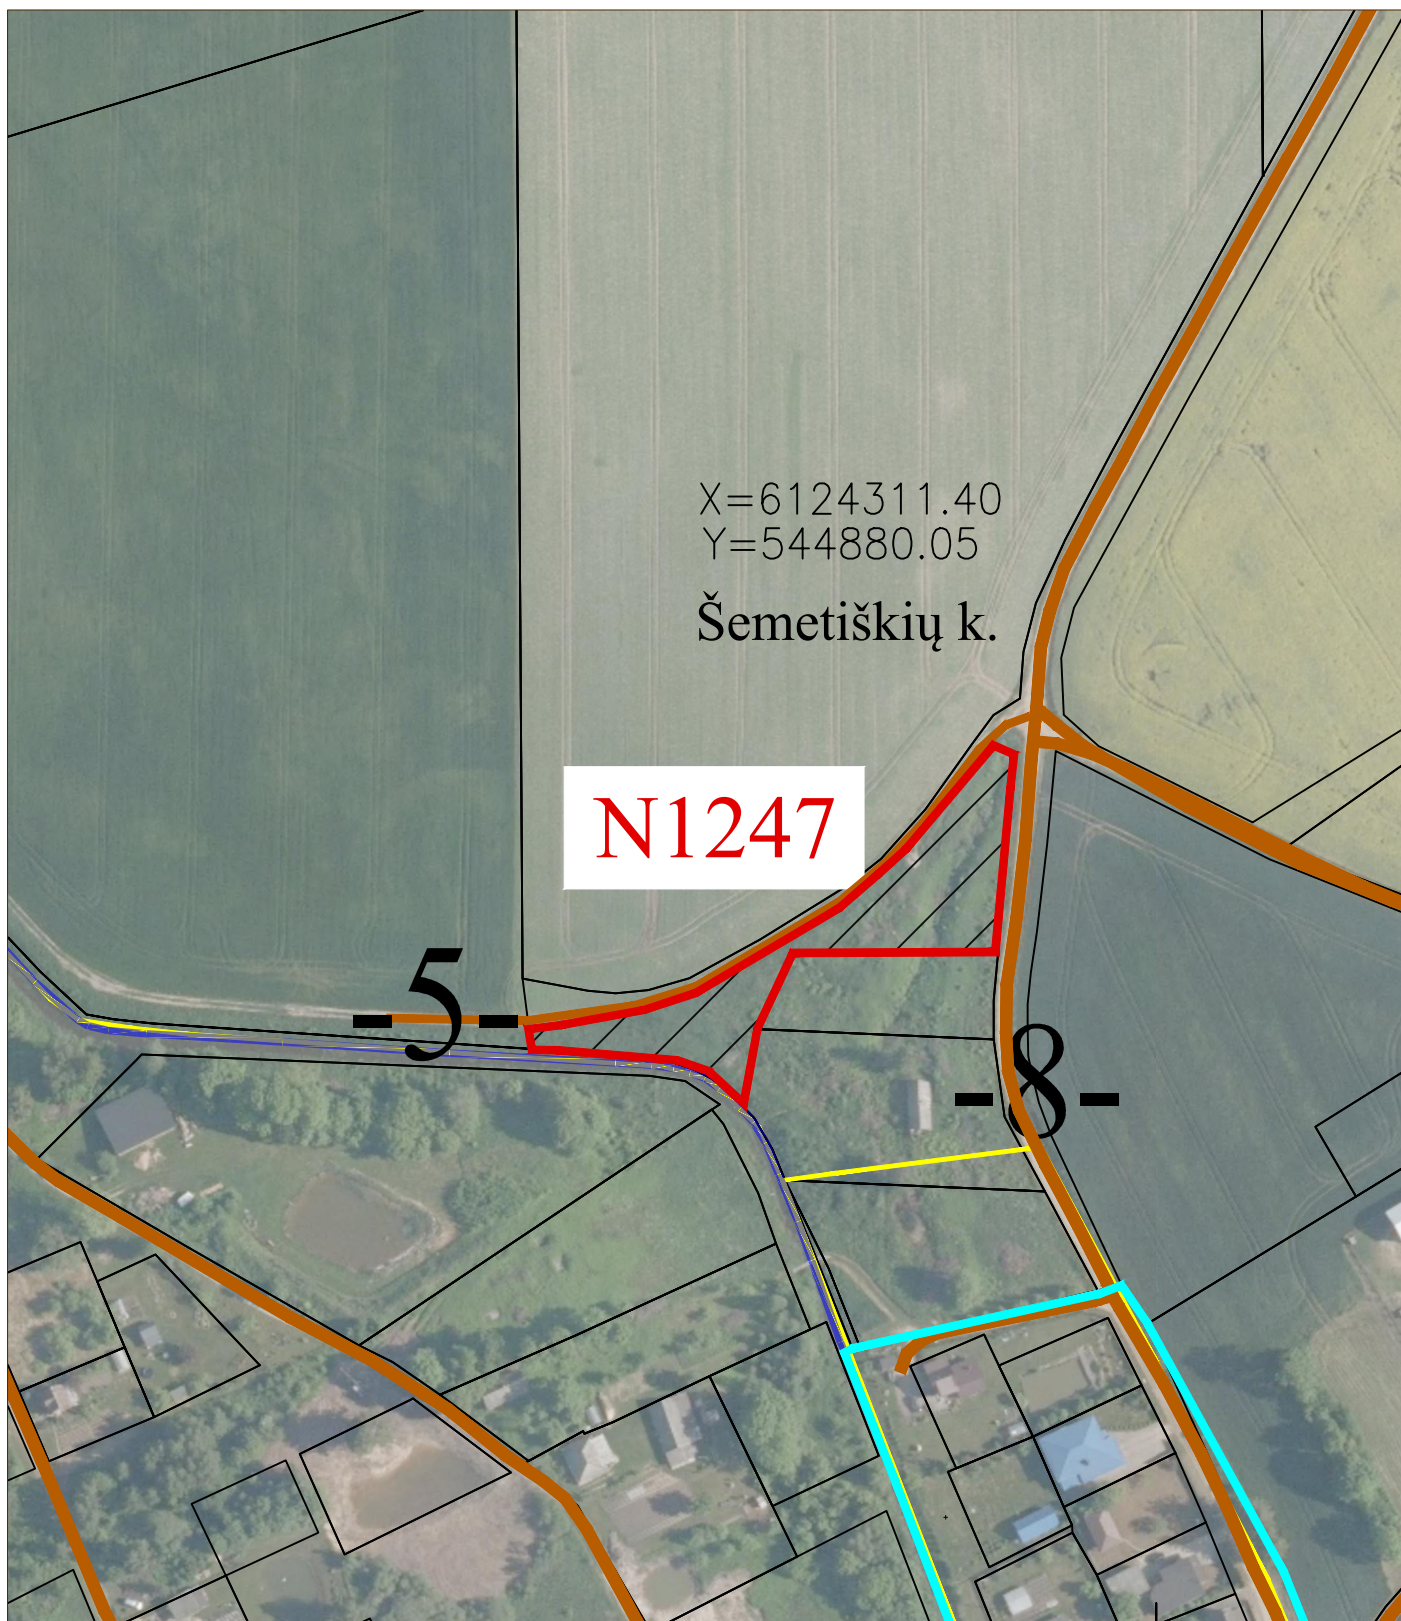
įsakymu Nr.

VILNIAUS APSKRITIES UKMERGĖS RAJONO DELTUVOS SENIŪNIJOS DELTUVOS KADASTRO VIETOVĖS
ŽEMĖS REFORMOS ŽEMĖTVARKOS PROJEKTO FRAGMENTAS (neatskiriama dalis)

2025 M.

Sklypas Nr.N1247

M 1 : 2 000



Plano rengėjas:

VĮ Žemės ūkio duomenų centras geodezijos, žemėtvarkos ir teritorijų planavimo skyrius

Valerjana Stomienė

2025-05-09

2R-ŽR-212

(Plano rengėjo vardas ir pavardė, parašas, data, kvalifikacijos pažymėjimo Nr.)

DETALŪS METADUOMENYS

Dokumento sudarytojas (-ai)	Nacionalinė žemės tarnyba 188704927, Gedimino pr. 19, LT-01103 Vilnius
Dokumento pavadinimas (antraštė)	DĖL VILNIAUS APSKRITIES UKMERGĖS SAVIVALDYBĖS DELTUVOS SENIŪNIJOS DELTUVOS KADASTRO VIETOVĖS ŽEMĖS REFORMOS ŽEMĖTVARKOS PROJEKTO PATVIRTINIMO
Dokumento registracijos data ir numeris	2025-07-07 Nr. 2RKJ-355-(15.2.6 E.)
Dokumento gavimo data ir dokumento gavimo registracijos numeris	–
Dokumento specifikacijos identifikavimo žymuo	ADOC-V1.0
Parašo paskirtis	Pasirašymas
Parašą sukūrusio asmens vardas, pavardė ir pareigos	Laima Matulytė, Vilniaus apygardos žemės tvarkymo ir administravimo skyriaus vedėja, Vilniaus apygardos žemės tvarkymo ir administravimo skyrius
Sertifikatas išduotas	LAIMA MATULYTĖ, Nacionalinė žemės tarnyba prie Aplinkos ministerijos LT
Parašo sukūrimo data ir laikas	2025-07-07 16:16:56 (GMT+03:00)
Parašo formatas	XAdES-T
Laiko žyme nurodytas laikas	2025-07-07 16:17:01 (GMT+03:00)
Informacija apie sertifikavimo paslaugų teikėją	ADIC CA ECC, Asmens dokumentu israsymo centras prie LR VRM LT
Sertifikato galiojimo laikas	2024-07-05 10:51:57 – 2028-07-04 10:51:57
Informacija apie būdus, naudotus metaduomenų vientisumui užtikrinti	"Registravimas" paskirties metaduomenų vientisumas užtikrintas naudojant "RCSC IssuingCA, VI Registru centras - i.k. 124110246 LT" išduotą sertifikatą "Dokumentų valdymo sistema NŽT DVS, Nacionalinė žemės tarnyba prie Aplinkos ministerijos, i.k.188704927 LT", sertifikatas galioja nuo 2022-12-19 16:41:35 iki 2025-12-18 16:41:35
Pagrindinio dokumento priedų skaičius	9
Pagrindinio dokumento pridedamų dokumentų skaičius	–
Priedamo dokumento sudarytojas (-ai)	–
Priedamo dokumento pavadinimas (antraštė)	–
Priedamo dokumento registracijos data ir numeris	–
Programinės įrangos, kuria naudojantis sudarytas elektroninis dokumentas, pavadinimas	Dokumentų valdymo sistema NŽT DVS, versija 3.5.69
Informacija apie elektroninio dokumento ir elektroninio (-ių) parašo (-ų) tikrinimą (tikrinimo data)	Atitinka specifikacijos keliamus reikalavimus. Visi dokumente esantys elektroniniai parašai galioja (2025-07-07 16:21:02)
Paieškos nuoroda	–
Papildomi metaduomenys	Nuorašą suformavo 2025-07-07 16:21:02 Dokumentų valdymo sistema NŽT DVS