


PROJEKTUI PRILYGINAMAS PLANAS
M 1 : 5 000

Žemės reformos žemėtvarkos projektų
ir jiems prilyginamų žemės sklypų planų
rengimo ir įgyvendinimo metodikos
8 priedas

Kadastro vietovė	Mindaugių
Seniūnija	Saugėlaukio
Miestas (rajonas)	Joniškio
Apkritis	Šiaulių

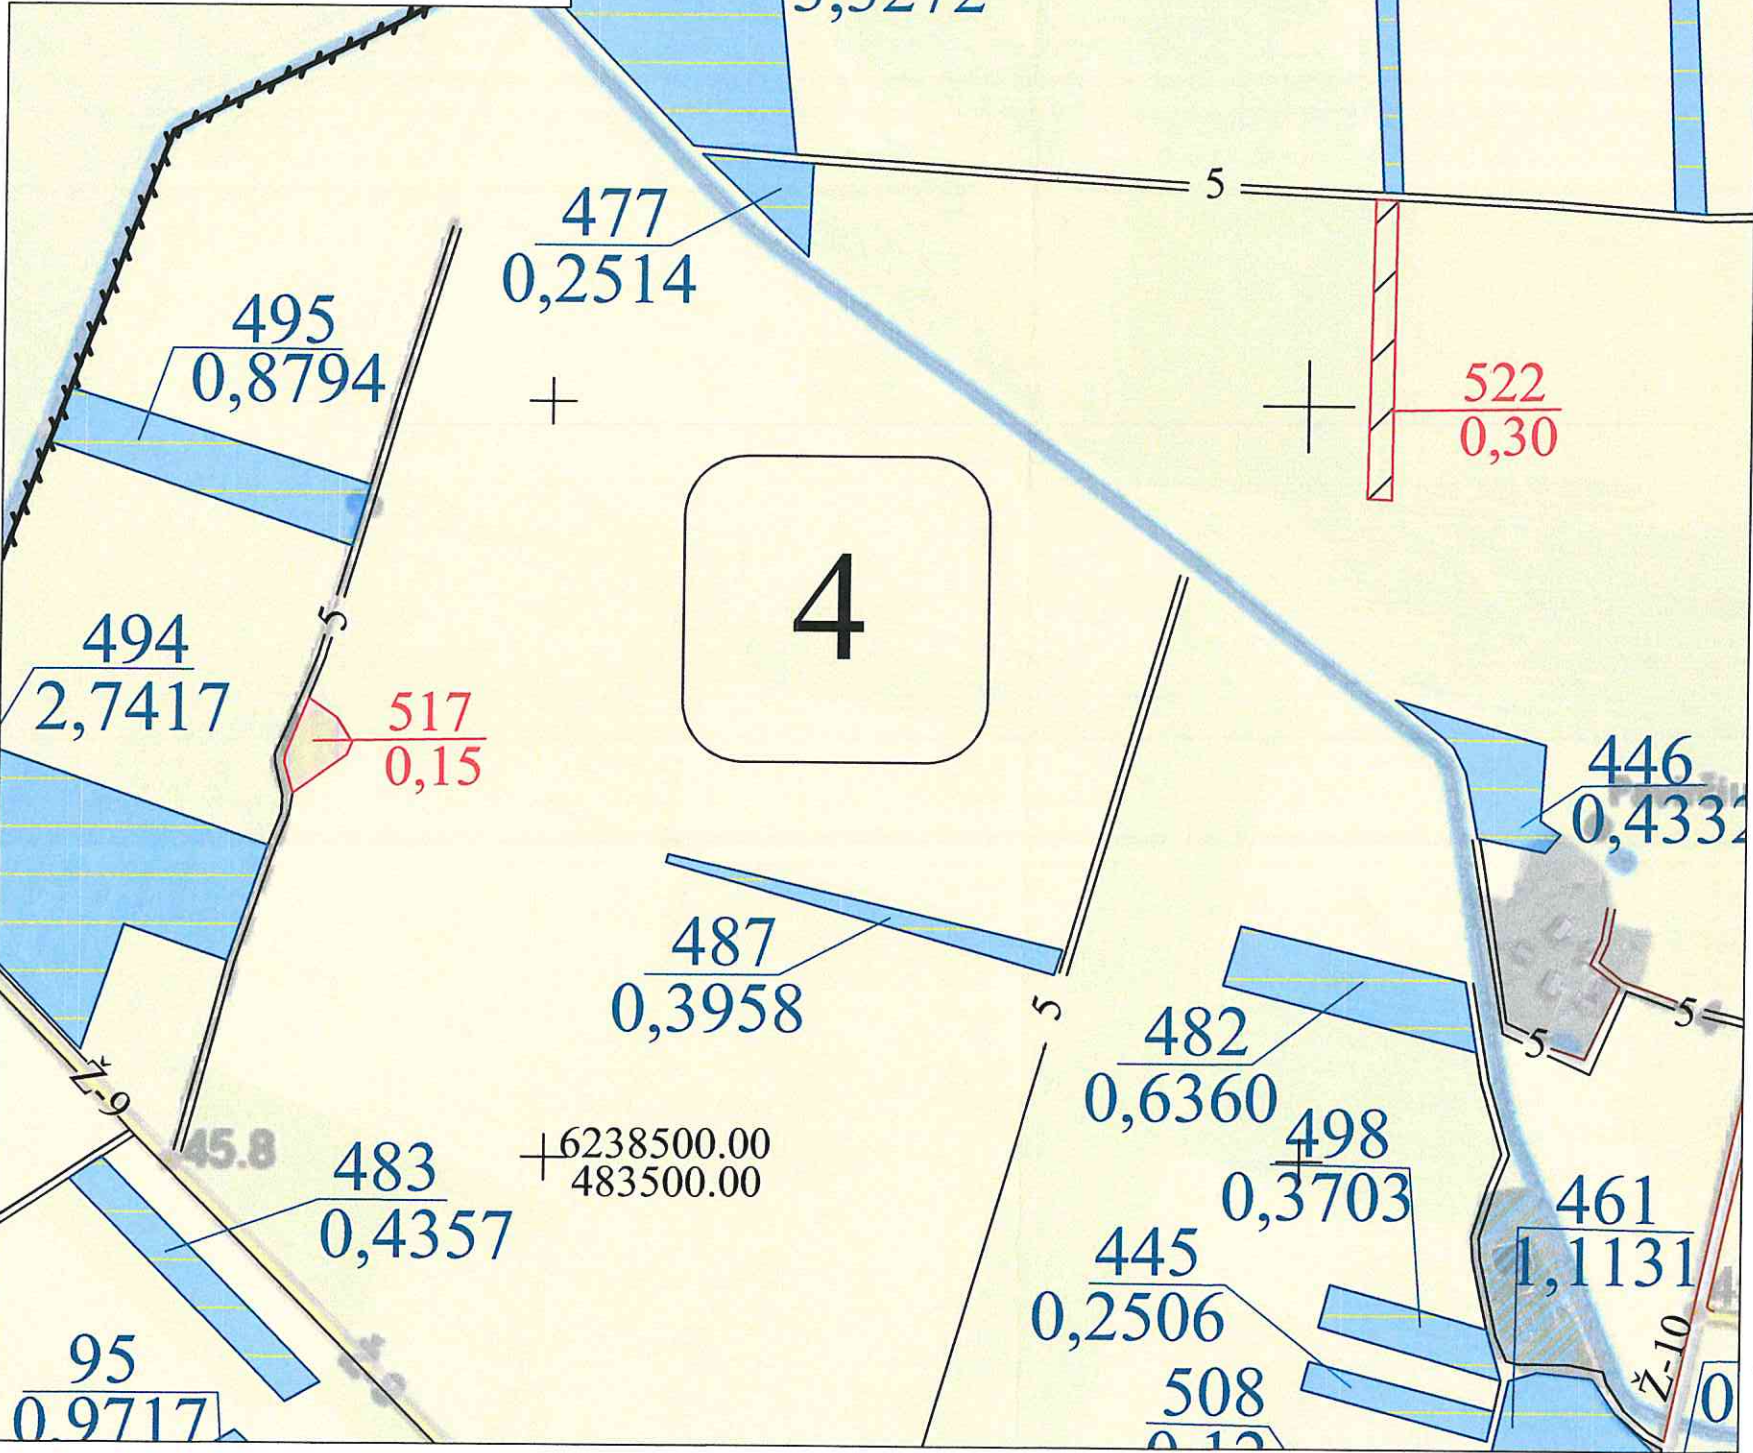

SUTARTINIAI ŽENKLAI	
Sutartinio ženklo žymėjimas	Sutartinio ženklo aprašymas
-----	Bloko riba
4	Bloko numeris
Ž-9	Vietinės reikšmės kelias (Ž - danga; 9 - kelio plotis)
5	Suprojektuotas kelias (5 - kelio plotis)
~~~~~	Upeliai, kanalai, drenažo grioviai
Užstatyta teritorija	Užstatyta teritorija
Gyvenamosios vietovės pavadinimas	Gyvenamosios vietovės pavadinimas
/522/	Suprojektuotas nuomai žemės sklypas
517	Suprojektuotas žemės sklypas patikėjimo teise valdyti
446	LŽF žemei priskirti anksčiau patvirtintame žemės reformos žemėtvarkos projekte ar jam prilyginamuose žemės sklypų planuose suprojektuoti žemės sklypai

SUPROJEKTUOTIEMS ŽEMĖS SKLYPAMS TAIKOMI SERVIDUTAI, SPECIALIOSIOS ŽEMĖS NAUDOJIMO SĄLYGOS IR APRIBOJIMAI			
Žemės sklypo numeris plane/blokas	Žemės sklypo plotas, ha	Žemės sklypui taikomi servitutai, specialiosios žemės naudojimo sąlygos ir apribojimai	
		kodas, aprašymas	plotas, ha
517/0004	0,15	119 - Kultūros paveldo objektų ir vietovių teritorijos, jų apsaugos zonos (V skyrius, pirmasis skirsnis)	0,15
		121 - Melioruotos žemės ir melioracijos statinių apsaugos zonos (VI skyrius, antrasis skirsnis)	0,15
522/0004	0,30	106 - Elektros tinklų apsaugos zonos (III skyrius, ketvirtasis skirsnis)	0,03
		121 - Melioruotos žemės ir melioracijos statinių apsaugos zonos (VI skyrius, antrasis skirsnis)	0,30
		152 - Dirvožemio apsauga žemės ūkio paskirties žemės sklypuose (VI skyrius, keturioliktasis skirsnis)	0,30

Nacionalinės žemės tarnybos prie AM  
Šiaulių apygardos žemės tvarkymo  
ir administravimo skyriaus vedėjas

Saulius Lesciauskas

SUDERINTAS:  
Nacionalinės Žemės tarnybos prie Aplinkos ministerijos  
(pareigos, vardas ir pavardė, parašas, data)

Nacionalinės Žemės tarnybos prie Aplinkos ministerijos  
(pareigos, vardas ir pavardė, parašas, data)

Koordinatų sistema: Lietuvos koordinatų sistema LKS-94.  
Kartografinis pagrindas: Lietuvos Respublikos teritorijos M 1:10 000 skaitmeninis rastrinis ortofotografinis žemėlapis ORT10LT, 2018-2020  
© NŽT © Nacionalinė žemės tarnyba prie Aplinkos ministerijos;  
Lietuvos Respublikos teritorijos M 1:10 000 georferencinių erdvininių duomenų rinkinys GDR10LT, 2020  
© NŽT © Nacionalinė žemės tarnyba prie Aplinkos ministerijos.

Projektui prilyginamo plano rengėjas:  
Valstybės įmonė Žemės ūkio duomenų centras Žemės tvarkymo ir geodezijos departamentas Šiaulių žemėtvarkos ir geodezijos skyriaus vadovė Danutė Tvaranavičienė  
(pareigos, vardas ir pavardė, parašas, data)  
Projektui prilyginamo plano rengėjas:  
Valstybės įmonė Žemės ūkio duomenų centras Žemės tvarkymo ir geodezijos departamentas Šiaulių žemėtvarkos ir geodezijos skyriaus vyr. specialistė Salomėja Gūgalaitienė  
(pareigos, vardas ir pavardė, parašas, data)






# PROJEKTUI PRILYGINAMAS PLANAS

## M 1 : 5 000

Žemės reformos žemėtvarkos projektų  
ir jiems prilyginamų žemės sklypų planų  
rengimo ir įgyvendinimo metodikos  
8 priedas

Kadastro vietovė	Mindaugių
Seniūnija	Saugėlaukio
Miestas (rajonas)	Joniškio
Apkritis	Šiaulių

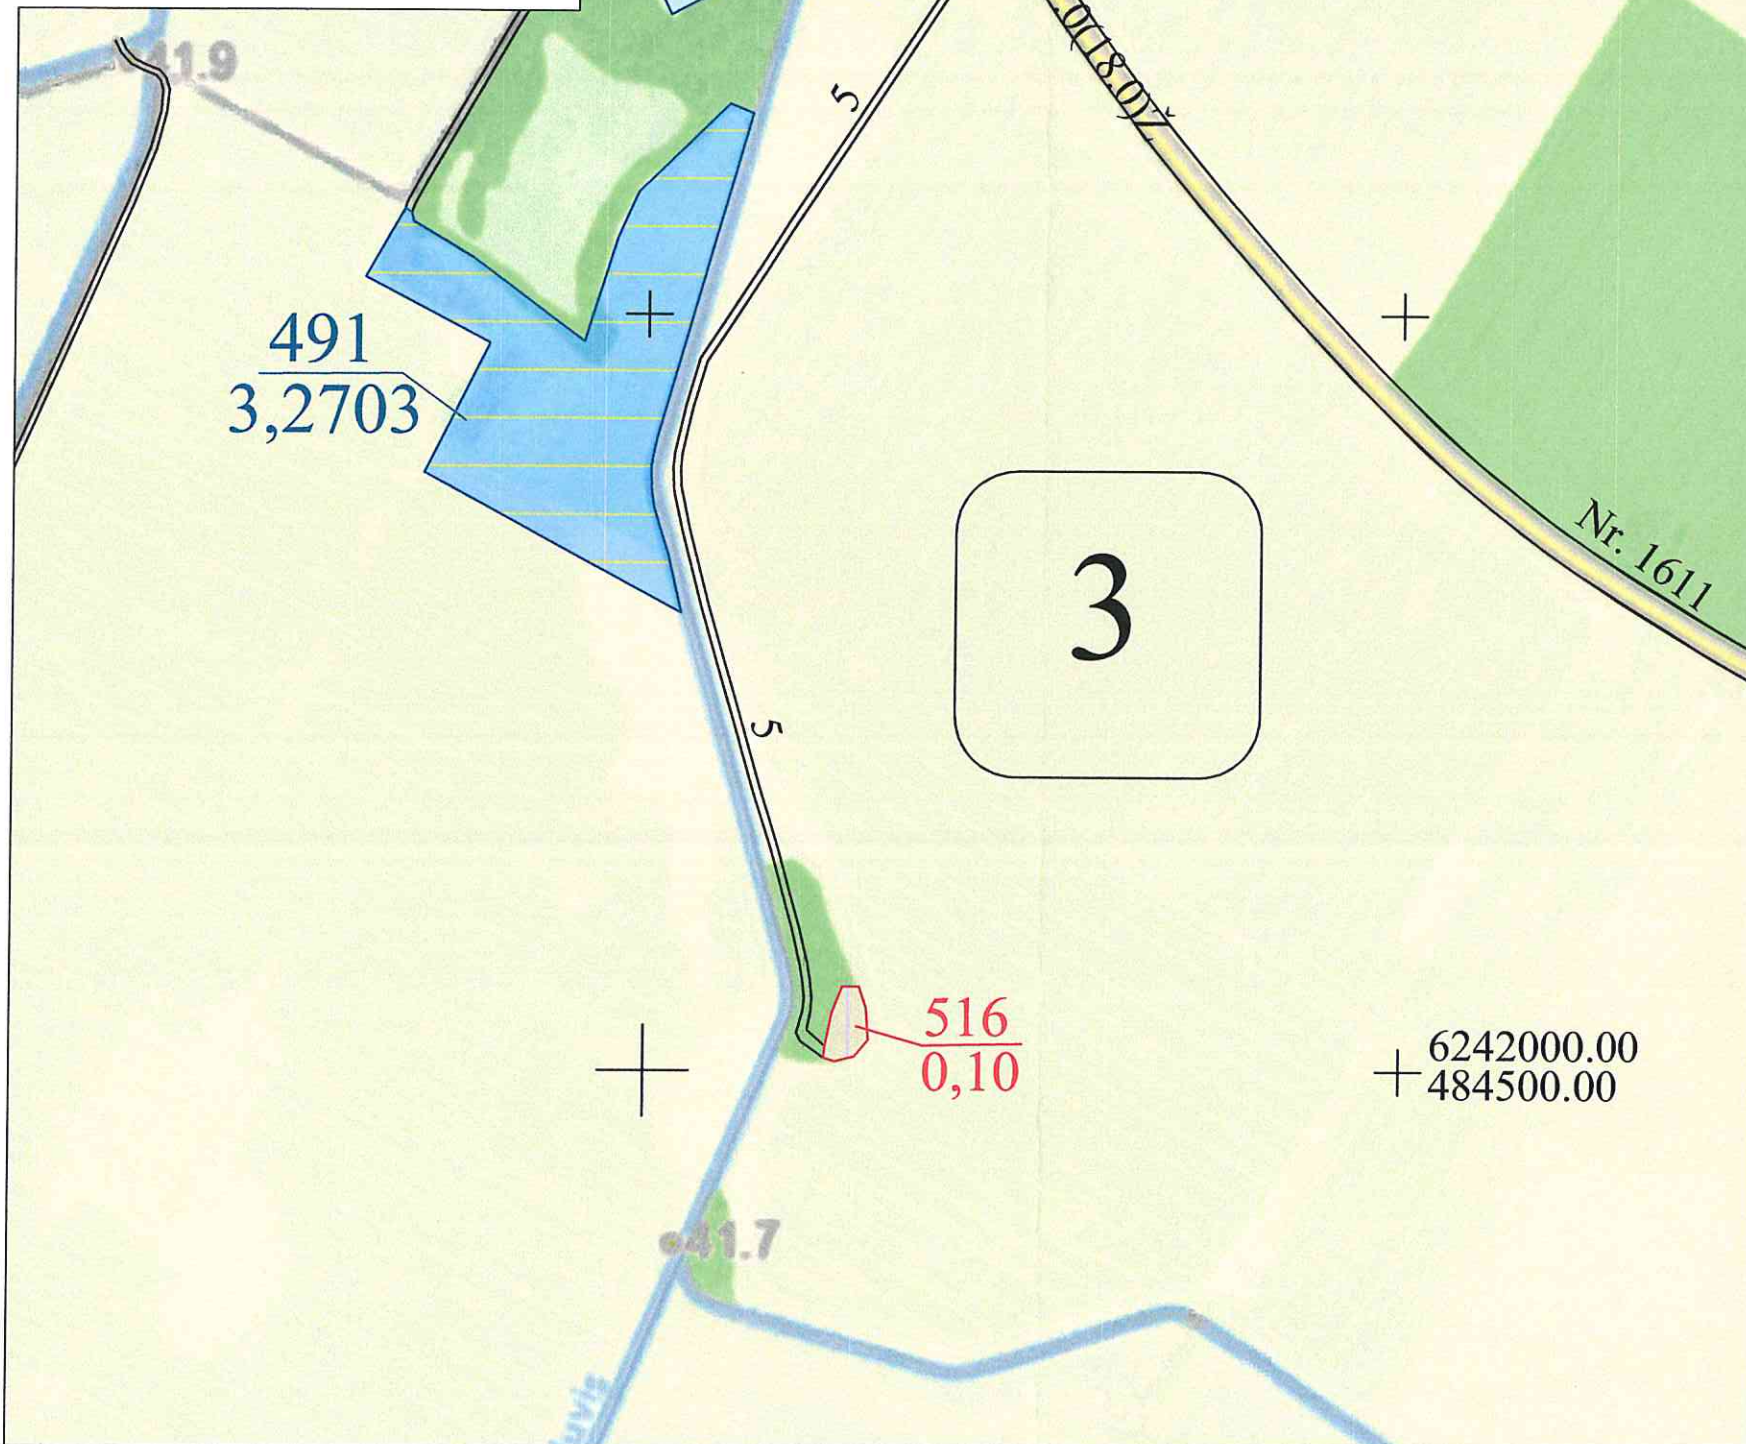

SUTARTINIAI ŽENKLAI	
Sutartinio ženklo žymėjimas	Sutartinio ženklo aprašymas
	Kadastro vietovės riba
	Bloko riba
	Bloko numeris
	Rajoninis kelias (1611 - kelio numeris)
	Vietinės reikšmės kelias (Ž - danga; 8 - kelio plotis)
	Suprojektuotas kelias (5 - kelio plotis)
	Valstybinės reikšmės miškas
	Miškas
	Upeliai, kanalai, drenažo grioviai
	Užstatyta teritorija
	Gyvenamosios vietovės pavadinimas
	Suprojektuotas žemės sklypas patikėjimo teise valdyti
	Kiti LŽF plotai
	LŽF žemei priskirti anksčiau patvirtintame žemės reformos žemėtvarkos projekte ar jam prilyginamuose žemės sklypų planuose suprojektuoti žemės sklypai

SUPROJEKTUOTIEMS ŽEMĖS SKLYPAMS TAIKOMI SERVITUTAI, SPECIALIOSIOS ŽEMĖS NAUDOJIMO SĄLYGOS IR APRIBOJIMAI			
Žemės sklypo numeris plane/blokas	Žemės sklypo plotas, ha	Žemės sklypui taikomi servitutai, specialiosios žemės naudojimo sąlygos ir apribojimai	
		kodas, aprašymas	plotas, ha
516/0003	0,10	119 - Kultūros paveldo objektų ir vietovių teritorijos, jų apsaugos zonos (V skyrius, pirmasis skirsnis)	0,10

SUDERINTAS:  
Nacionalinės Žemės tarnybos prie Aplinkos ministerijos  
(pareigos, vardas ir pavardė, parašas, data)

Nacionalinės Žemės tarnybos prie Aplinkos ministerijos  
(pareigos, vardas ir pavardė, parašas, data)

Nacionalinės žemės tarnybos prie AM  
Šiaulių apygardos žemės tvarkymo  
ir administravimo skyriaus vedėjas  
Saulius Lesčius

Koordinatų sistema: Lietuvos koordinatų sistema LKS-94.  
Kartografinis pagrindas: Lietuvos Respublikos teritorijos M 1:10 000 skaitmeninis rastrinis ortofotografinis žemėlapis ORT10LT, 2018-2020  
© NŽT © Nacionalinė žemės tarnyba prie Aplinkos ministerijos;  
Lietuvos Respublikos teritorijos M 1:10 000 georeferencinių erdvininių duomenų rinkinys GDR10LT, 2020  
© NŽT © Nacionalinė žemės tarnyba prie Aplinkos ministerijos.


Projektui prilyginamo plano rengėjas:  
Valstybės įmonė Žemės ūkio duomenų centras Žemės tvarkymo ir geodezijos departamentas Šiaulių žemėtvarkos ir geodezijos skyriaus vadovė Danutė Tvaranavičienė  
(pareigos, vardas ir pavardė, parašas, data)  
Projektui prilyginamo plano rengėjas:  
Valstybės įmonė Žemės ūkio duomenų centras Žemės tvarkymo ir geodezijos departamentas Šiaulių žemėtvarkos ir geodezijos skyriaus vyr. specialistė Saulomėja Grigalaitienė  
(pareigos, vardas ir pavardė, parašas, data)



PROJEKTUI PRILYGINAMAS PLANAS  
M 1 : 5 000

Žemės reformos žemėtvarkos projektų  
ir jiems prilyginamų žemės sklypų planų  
rengimo ir įgyvendinimo metodikos  
8 priedas

Kadastro vietovė	Mindaugių
Seniūnija	Saugėlaukio
Miestas (rajonas)	Joniškio
Apskritis	Šiaulių

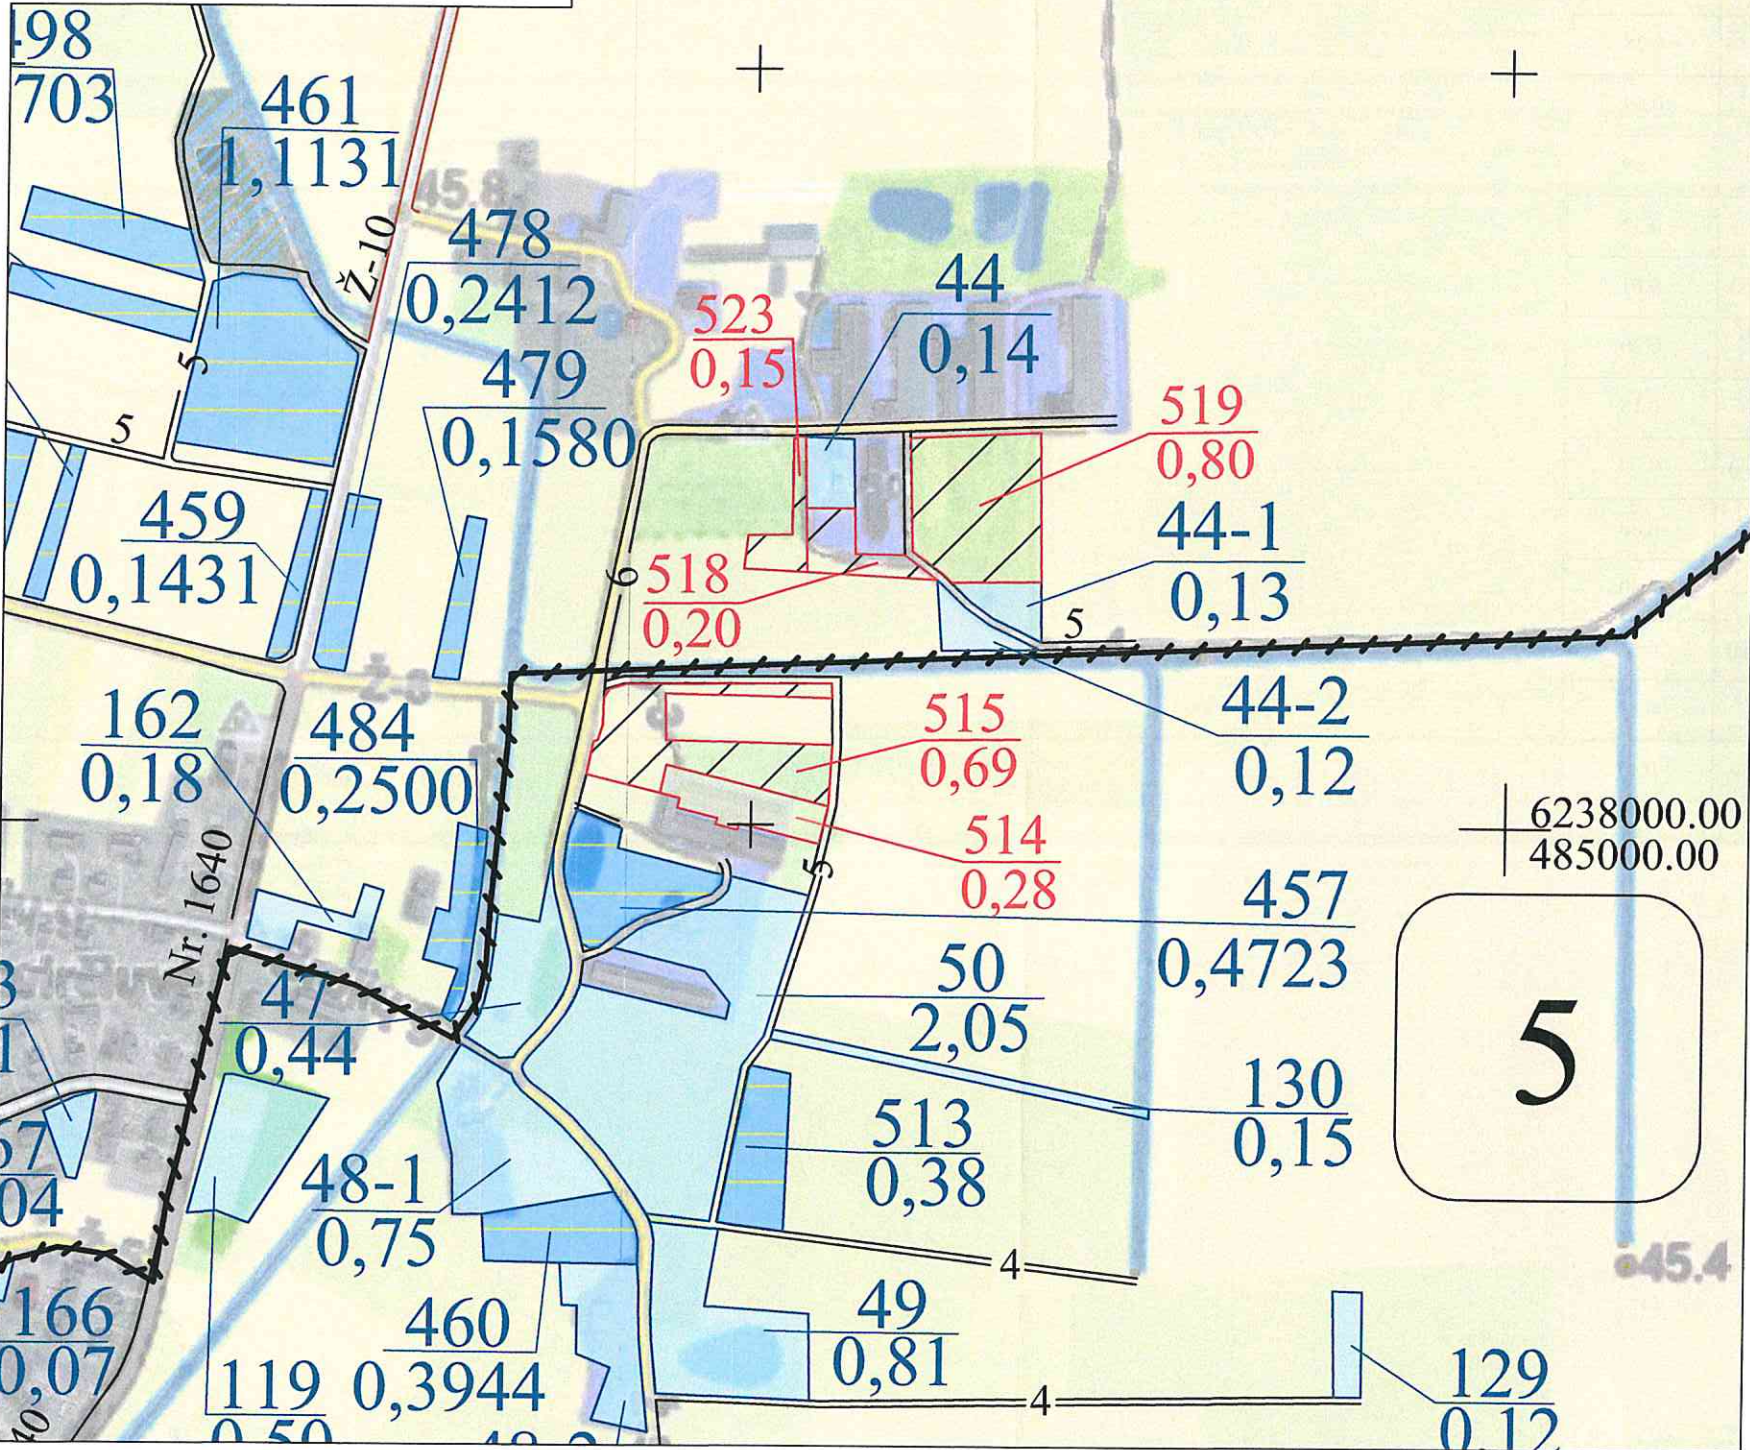

SUTARTINIAI ŽENKLAI	
Sutartinio ženklo žymėjimas	Sutartinio ženklo aprašymas
	Bloko riba
	Bloko numeris
	Rajoninis kelias (1640 - kelio numeris)
	Vietinės reikšmės kelias (Ž - dangas; 10 - kelio plotis)
	Suprojektuotas kelias (5 - kelio plotis)
	Miškas
	Upeliai, kanalai, drenažo grioviai
	Užstatyta teritorija
	Pavirčiuvė
	Suprojektuotas žemės sklypas pirkimui
	Suprojektuotas žemės sklypas nuomai
	Kiti LŽF plotai
	LŽF žemei priskirti anksčiau patvirtintame žemės reformos žemėtvarkos projekte ar jam prilyginamuose žemės sklypų planuose suprojektuoti žemės sklypai

Koordinatų sistema: Lietuvos koordinatų sistema LKS-94.  
Kartografinis pagrindas: Lietuvos Respublikos teritorijos M 1:10 000 skaitmeninis rastrinis ortofotografinis žemėlapis ORT10LT, 2018-2020  
© NŽT © Nacionalinė žemės tarnyba prie Aplinkos ministerijos;  
Lietuvos Respublikos teritorijos M 1:10 000 georeferencinių erdvininių duomenų rinkinys GDR10LT, 2020  
© NŽT © Nacionalinė žemės tarnyba prie Aplinkos ministerijos.

Projektui prilyginamo plano rengėjas:  
Valstybės įmonė Žemės ūkio duomenų centras Žemės tvarkymo ir geodezijos departamentas Šiaulių žemėtvarkos ir geodezijos skyriaus vadovė Danutė Tvaranavičienė  
(pareigos, vardas ir pavardė, parašas, data)  
Projektui prilyginamo plano rengėjas:  
Valstybės įmonė Žemės ūkio duomenų centras Žemės tvarkymo ir geodezijos departamentas Šiaulių žemėtvarkos ir geodezijos skyriaus vyr. specialistė Salomėja Grigalaitienė  
(pareigos, vardas ir pavardė, parašas, data)

SUDERINTAS:  
Nacionalinės Žemės tarnybos prie Aplinkos ministerijos  
(pareigos, vardas ir pavardė, parašas, data)

Nacionalinės Žemės tarnybos prie Aplinkos ministerijos  
(pareigos, vardas ir pavardė, parašas, data)

Nacionalinės žemės tarnybos prie AM  
Šiaulių apygardos žemės tvarkymo  
ir administravimo skyriaus vedėjas

Saulius Locius






PROJEKTUI PRILYGINAMAS PLANAS  
M 1 : 5 000

Žemės reformos žemėtvarkos projektų  
ir jiems prilyginamų žemės sklypų planų  
rengimo ir įgyvendinimo metodikos  
8 priedas

Kadastro vietovė	Mindaugių
Seniūnija	Saugėlaukio
Miestas (rajonas)	Joniškio
Apkritis	Šiaulių

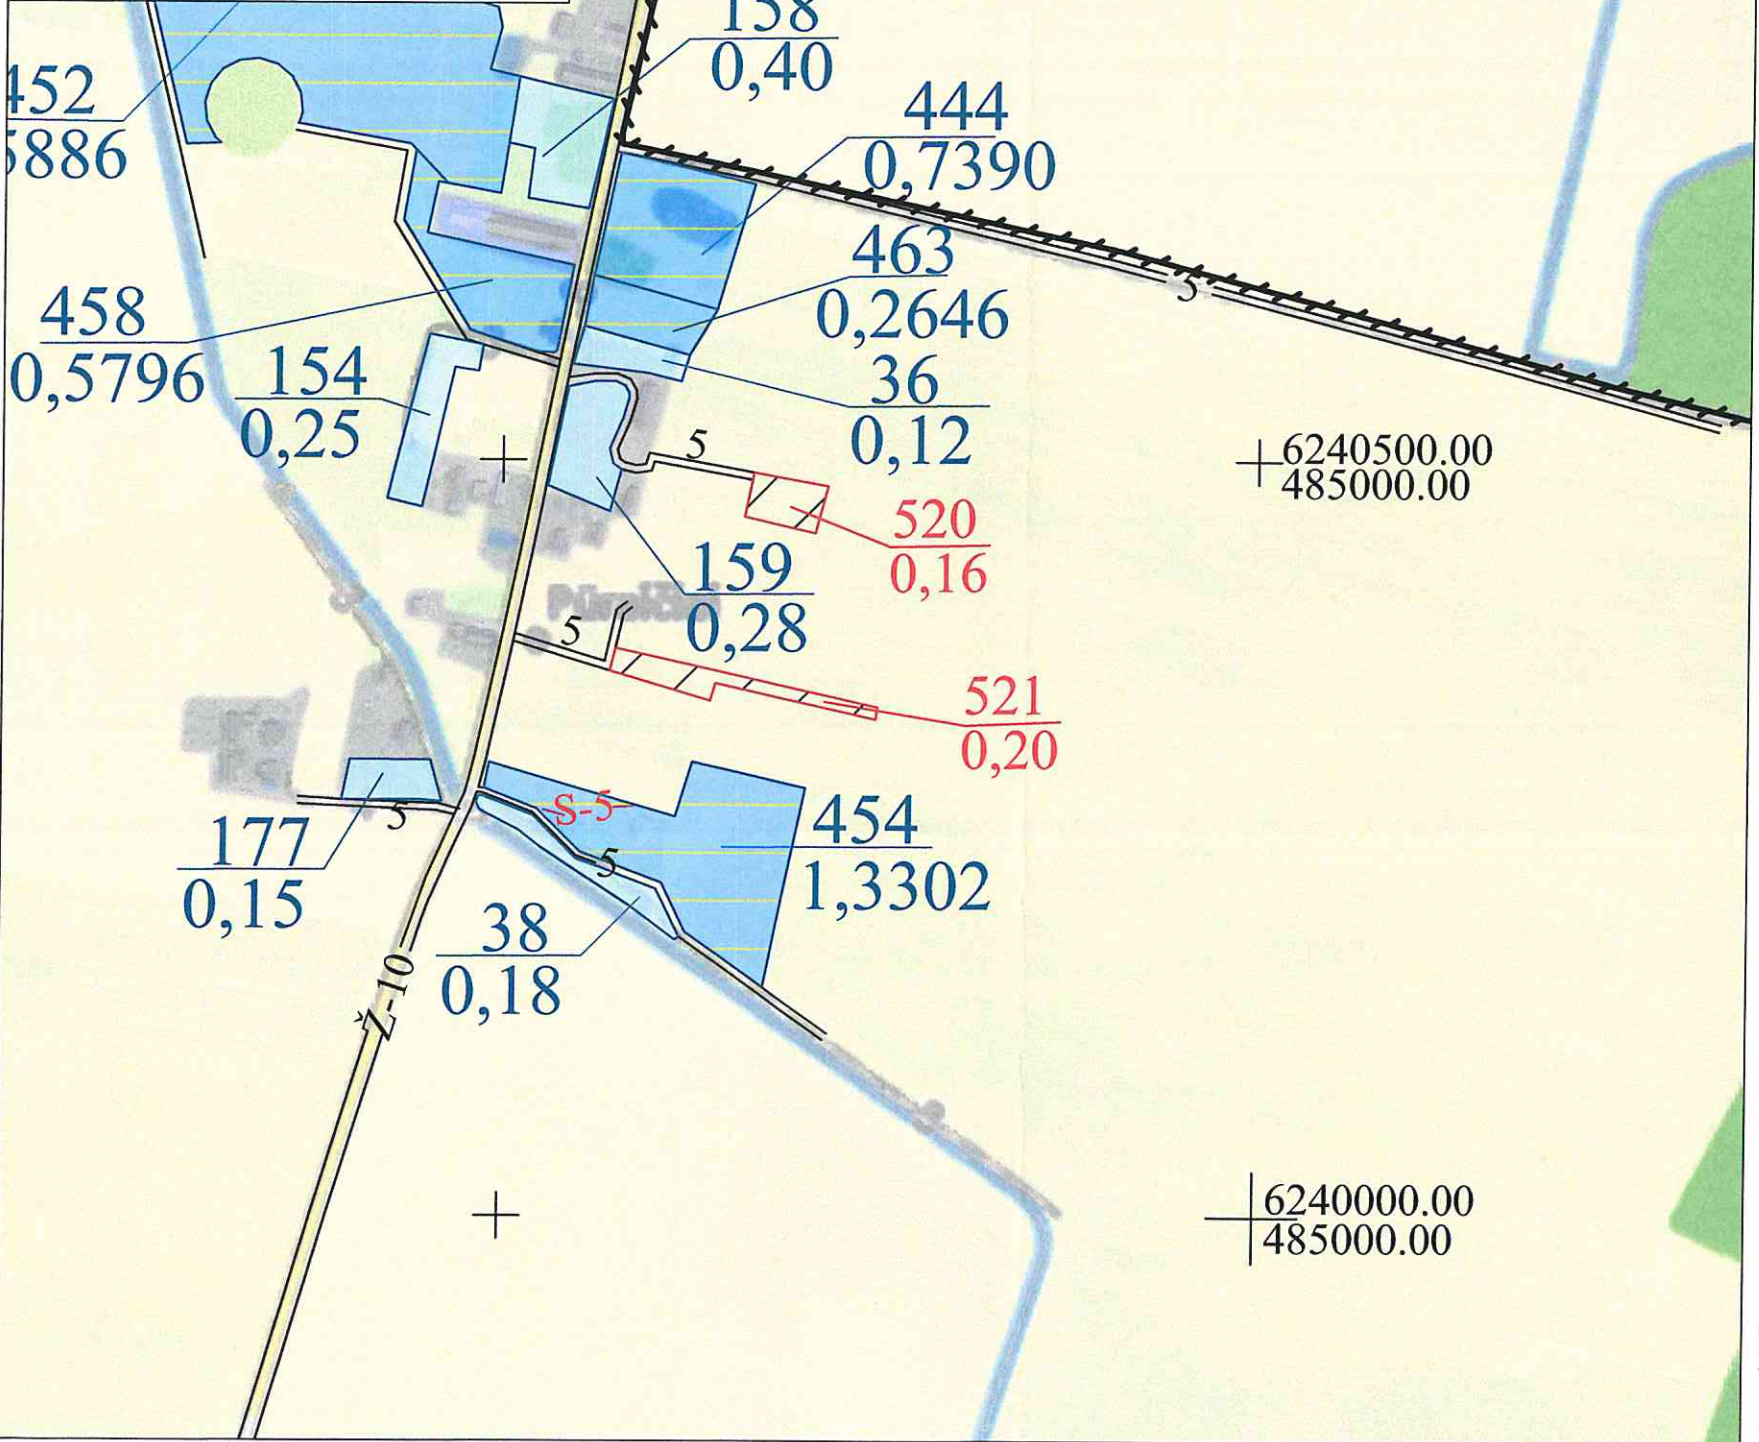

SUTARTINIAI ŽENKLAI	
Sutartinio ženklo žymėjimas	Sutartinio ženklo aprašymas
	Bloko riba
	Bloko numeris
	Vietinės reikšmės kelias (Ž - dangas; 10 - kelio plotis)
	Suprojektuotas kelias (5 - kelio plotis)
	Miškas
	Upeliai, kanalai, drenažo grioviai
	Užstatyta teritorija
	Pūraičiai Gyvenamosios vietovės pavadinimas
	Suprojektuotas žemės sklypas nuomai
	Kiti LŽF plotai
	LŽF žemei priskirti anksčiau patvirtintame žemės reformos žemėtvarkos projekte ar jam prilyginamuose žemės sklypų planuose suprojektuoti žemės sklypai

SUPROJEKTUOTIEMS ŽEMĖS SKLYPAMS TAIKOMI SERVIDUTAI, SPECIALIOSIOS ŽEMĖS NAUDOJIMO SĄLYGOS IR APRIBOJIMAI			
Žemės sklypo numeris plane/blokas	Žemės sklypo plotas, ha	Žemės sklypui taikomi servitutai, specialiosios žemės naudojimo sąlygos ir apribojimai	
		kodas, aprašymas	plotas, ha
520/0004	0,16	121 - Melioruotos žemės ir melioracijos statinių apsaugos zonos (VI skyrius, antrasis skirsnis)	0,16
		152 - Dirvožemio apsauga žemės ūkio paskirties žemės sklypuose (VI skyrius, keturioliktasis skirsnis)	0,16
521/0004	0,20	121 - Melioruotos žemės ir melioracijos statinių apsaugos zonos (VI skyrius, antrasis skirsnis)	0,20
		152 - Dirvožemio apsauga žemės ūkio paskirties žemės sklypuose (VI skyrius, keturioliktasis skirsnis)	0,16

SUDERINTAS:  
Nacionalinės žemės tarnybos prie Aplinkos ministerijos  
(parcigos, vardas ir pavardė, parašas, data)

Nacionalinės žemės tarnybos prie AM  
Šiaulių apygardos žemės tvarkymo  
ir administravimo skyriaus vedėjas  
Saulius Leščionuskas

Koordinatų sistema: Lietuvos koordinatų sistema LKS-94.  
Kartografinis pagrindas: Lietuvos Respublikos teritorijos M 1:10 000 skaitmeninis rastrinis ortofotografinis žemėlapis ORT10LT, 2018-2020  
© NŽT © Nacionalinė žemės tarnyba prie Aplinkos ministerijos;  
Lietuvos Respublikos teritorijos M 1:10 000 georeferencinių erdvinųjų duomenų rinkinys GDR10LT, 2020  
© NŽT © Nacionalinė žemės tarnyba prie Aplinkos ministerijos.

Projektui prilyginamo plano rengėjas:  
Valstybės įmonė Žemės ūkio duomenų centras Žemės tvarkymo ir geodezijos departamentas Šiaulių žemėtvarkos ir geodezijos skyriaus vadovė Danutė Tvaranavičienė  
(parcigos, vardas ir pavardė, parašas, data)  
Projektui prilyginamo plano rengėjas:  
Valstybės įmonė Žemės ūkio duomenų centras Žemės tvarkymo ir geodezijos departamentas Šiaulių žemėtvarkos ir geodezijos skyriaus vyr. specialistė Salomėja Grigalaitienė  
(parcigos, vardas ir pavardė, parašas, data)

