

Žemės sklypo išdėstymo schema


KAIMO PLĖTROS (ŪKIO VIDAUS) ŽEMĖTVARKOS PROJEKTAS ŪKININKO ŪKIO SODYBOS FORMAVIMUI

SPRENDINIŲ BRĖŽINYS M 1:1000

Žemės sklypo plotas 5478 m²

Kadastro vietovės pavadinimas:	Kyviškių										
Žemės sklypo kadastro numeris:	kodas			blokas			sklypas				
	4	1	4	2	0	3	0	0	1	5	0

Savivaldybė	Vilniaus rajono
Seniūnija	Šatrininkų
Gyvenamoji vietovė	Grigaičių
Gatvė, namo Nr.	

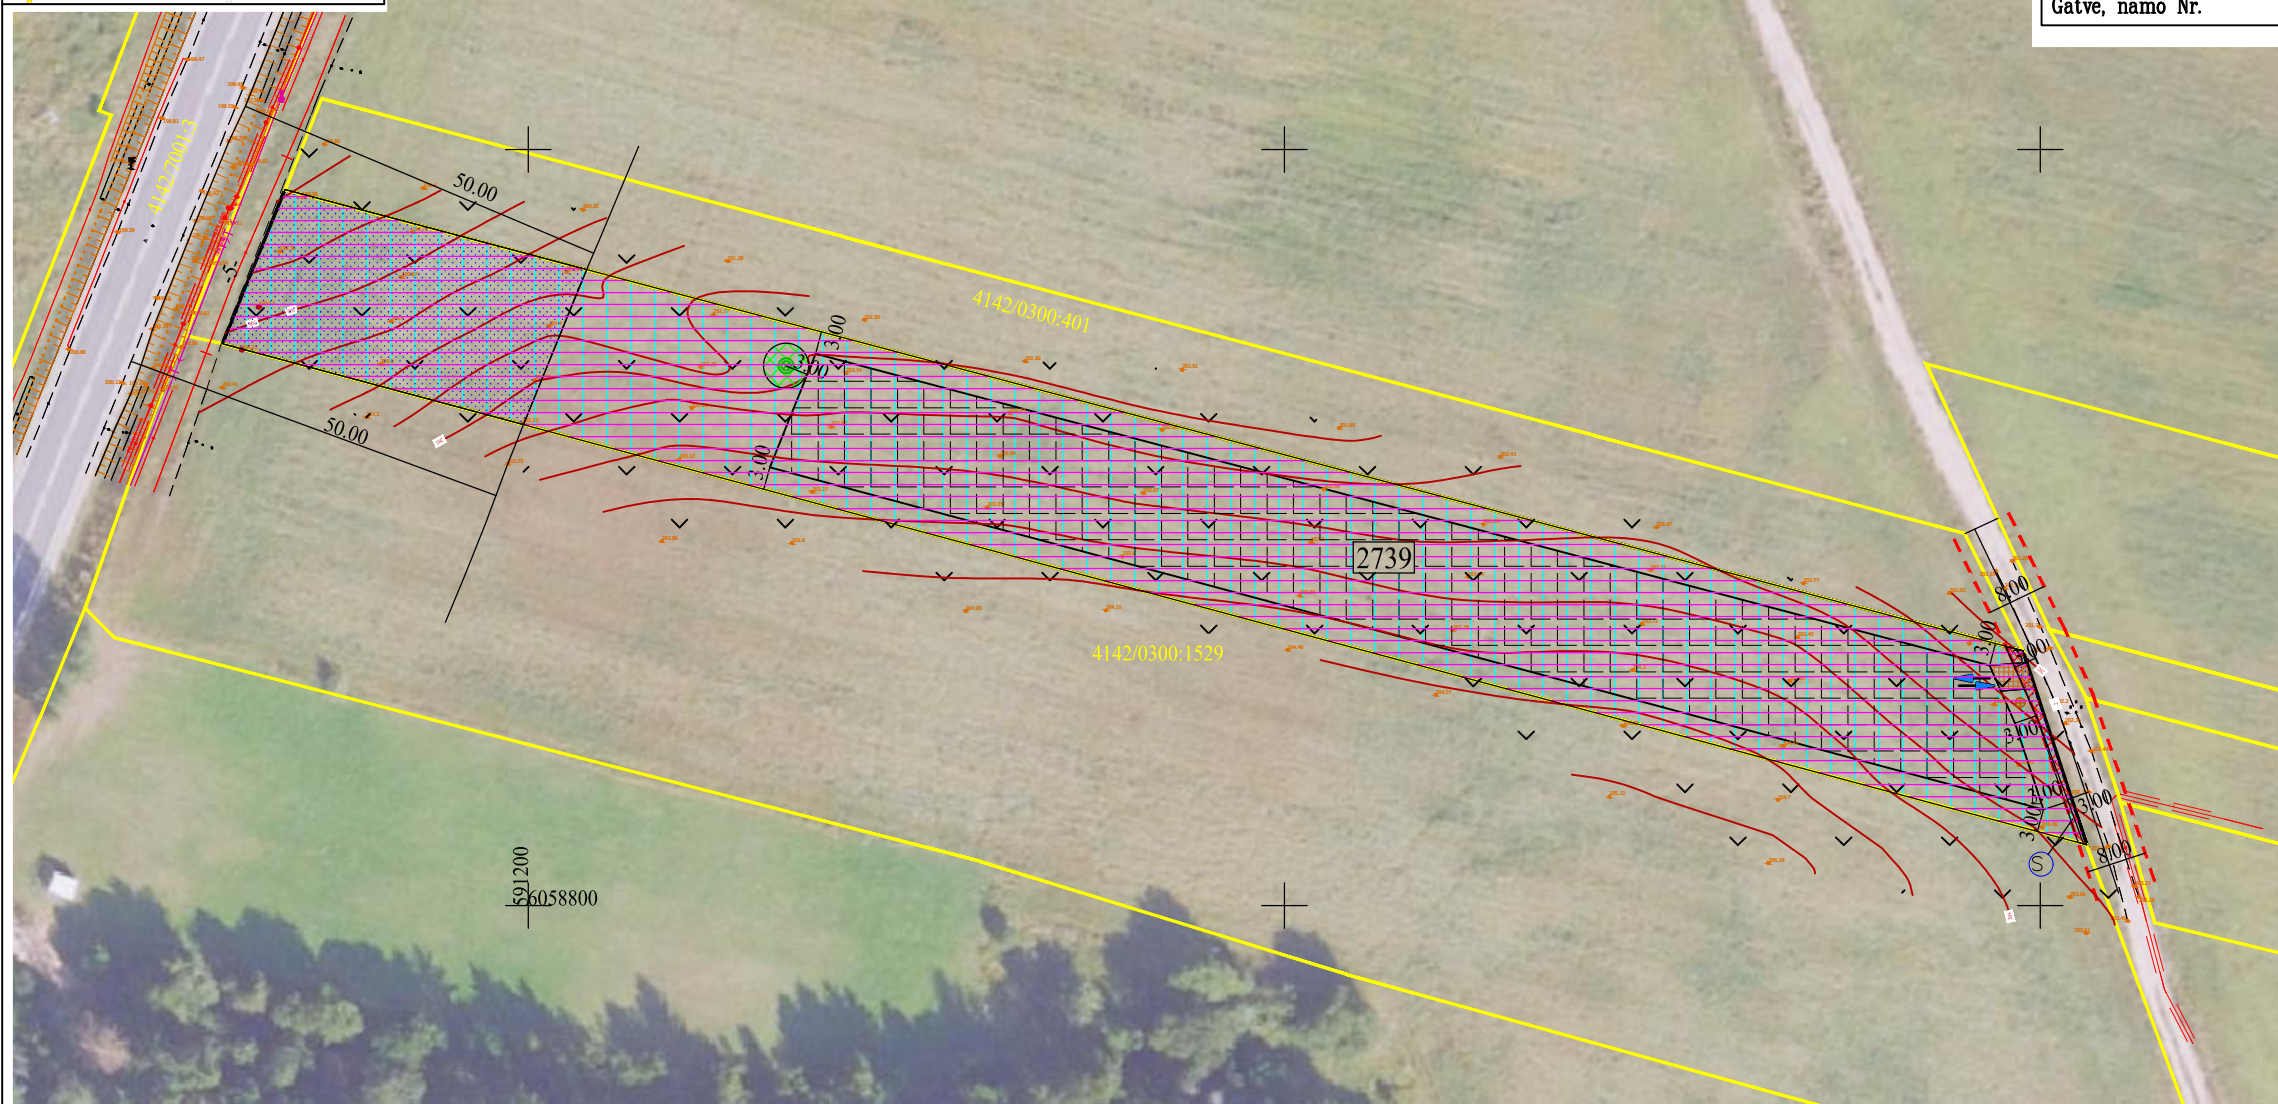

Sutartiniai ženklai		Duomenys apie žemės sklypui nustatytas specialiasias žemės naudojimo sąlygas			
sutartinio ženklo žymėjimas	sutartinio ženklo aprašymas	Eil. Nr	Specialiosios žemės naudojimo sąlygos kodas	Specialiosios žemės naudojimo sąlygos pavadinimas	Teritorijos, kurioje turi būti taikoma specialioji žemės naudojimo sąlyga, plotas, m ²
	formuojamos teritorijos riba	1	102	Kelių apsaugos zonos (III skyrius, antrasis skirsnis)	929
	gretimų žemės sklypų ribos	2	152	Dirvožemio apsauga žemės ūkio paskirties žemės sklypuose (VI skyrius, keturioliktasis skirsnis)	5478
	žemės servituto žymėjimas	3	165	Aerodromo apsaugos zonos (III skyrius, pirmasis skirsnis)	6478
	suprojektuoti servitutai	Duomenys apie projektuojamus žemės sklypo servitutus			
	statybos zona				
	aerodromo apsaugos zona projektuojama grėžinio vieta	Eilės Nr	Servituto kodas	Nekilnojamojo turto registre įrašyto ar teritorijų planavimo dokumente nustatyto servituto pavadinimas ir rūšis	Servituto plotas, m ²
	numatoma grėžinio apsaugos zona	1	215	S Kelio servitutas - teisė važiuoti transporto priemonėmis, naudotis pėsčiųjų taku (tarnaujantis daiktas)	32
	projektuojama nuotekų vieta	2	222	S Servitutas - teisė tiesti, aptarnauti, naudoti požemines, antžemines komunikacijas (tarnaujantis daiktas)	32
	projektuojama nuotekų vieta				
	įvažiavimas, išvažiavimas				
	kelių apsaugos zonos				
	vidaus kelias				
	dirvožemio apsaugos zona				
	gatvės raudonosios linijos				

UAB "Lukieva"			
Pareigos	Parašas	Vardas, pavardė	Data
Direktorė		Genovaitė Indrulėnaitė	2025-07-10
Projektuotoja		Genovaitė Indrulėnaitė	2025-07-10
Kaimo plėtros žemėtvarkos projektų rengimo pažymėjimo Nr.:2R-KP-123			