


KAIMO PLĖTROS ŽEMĖTVARKOS PROJEKTAS ŪKININKO SODYBOS VIETAI PARINKTI

SPRENDINIŲ BRĖŽINYS M 1:500

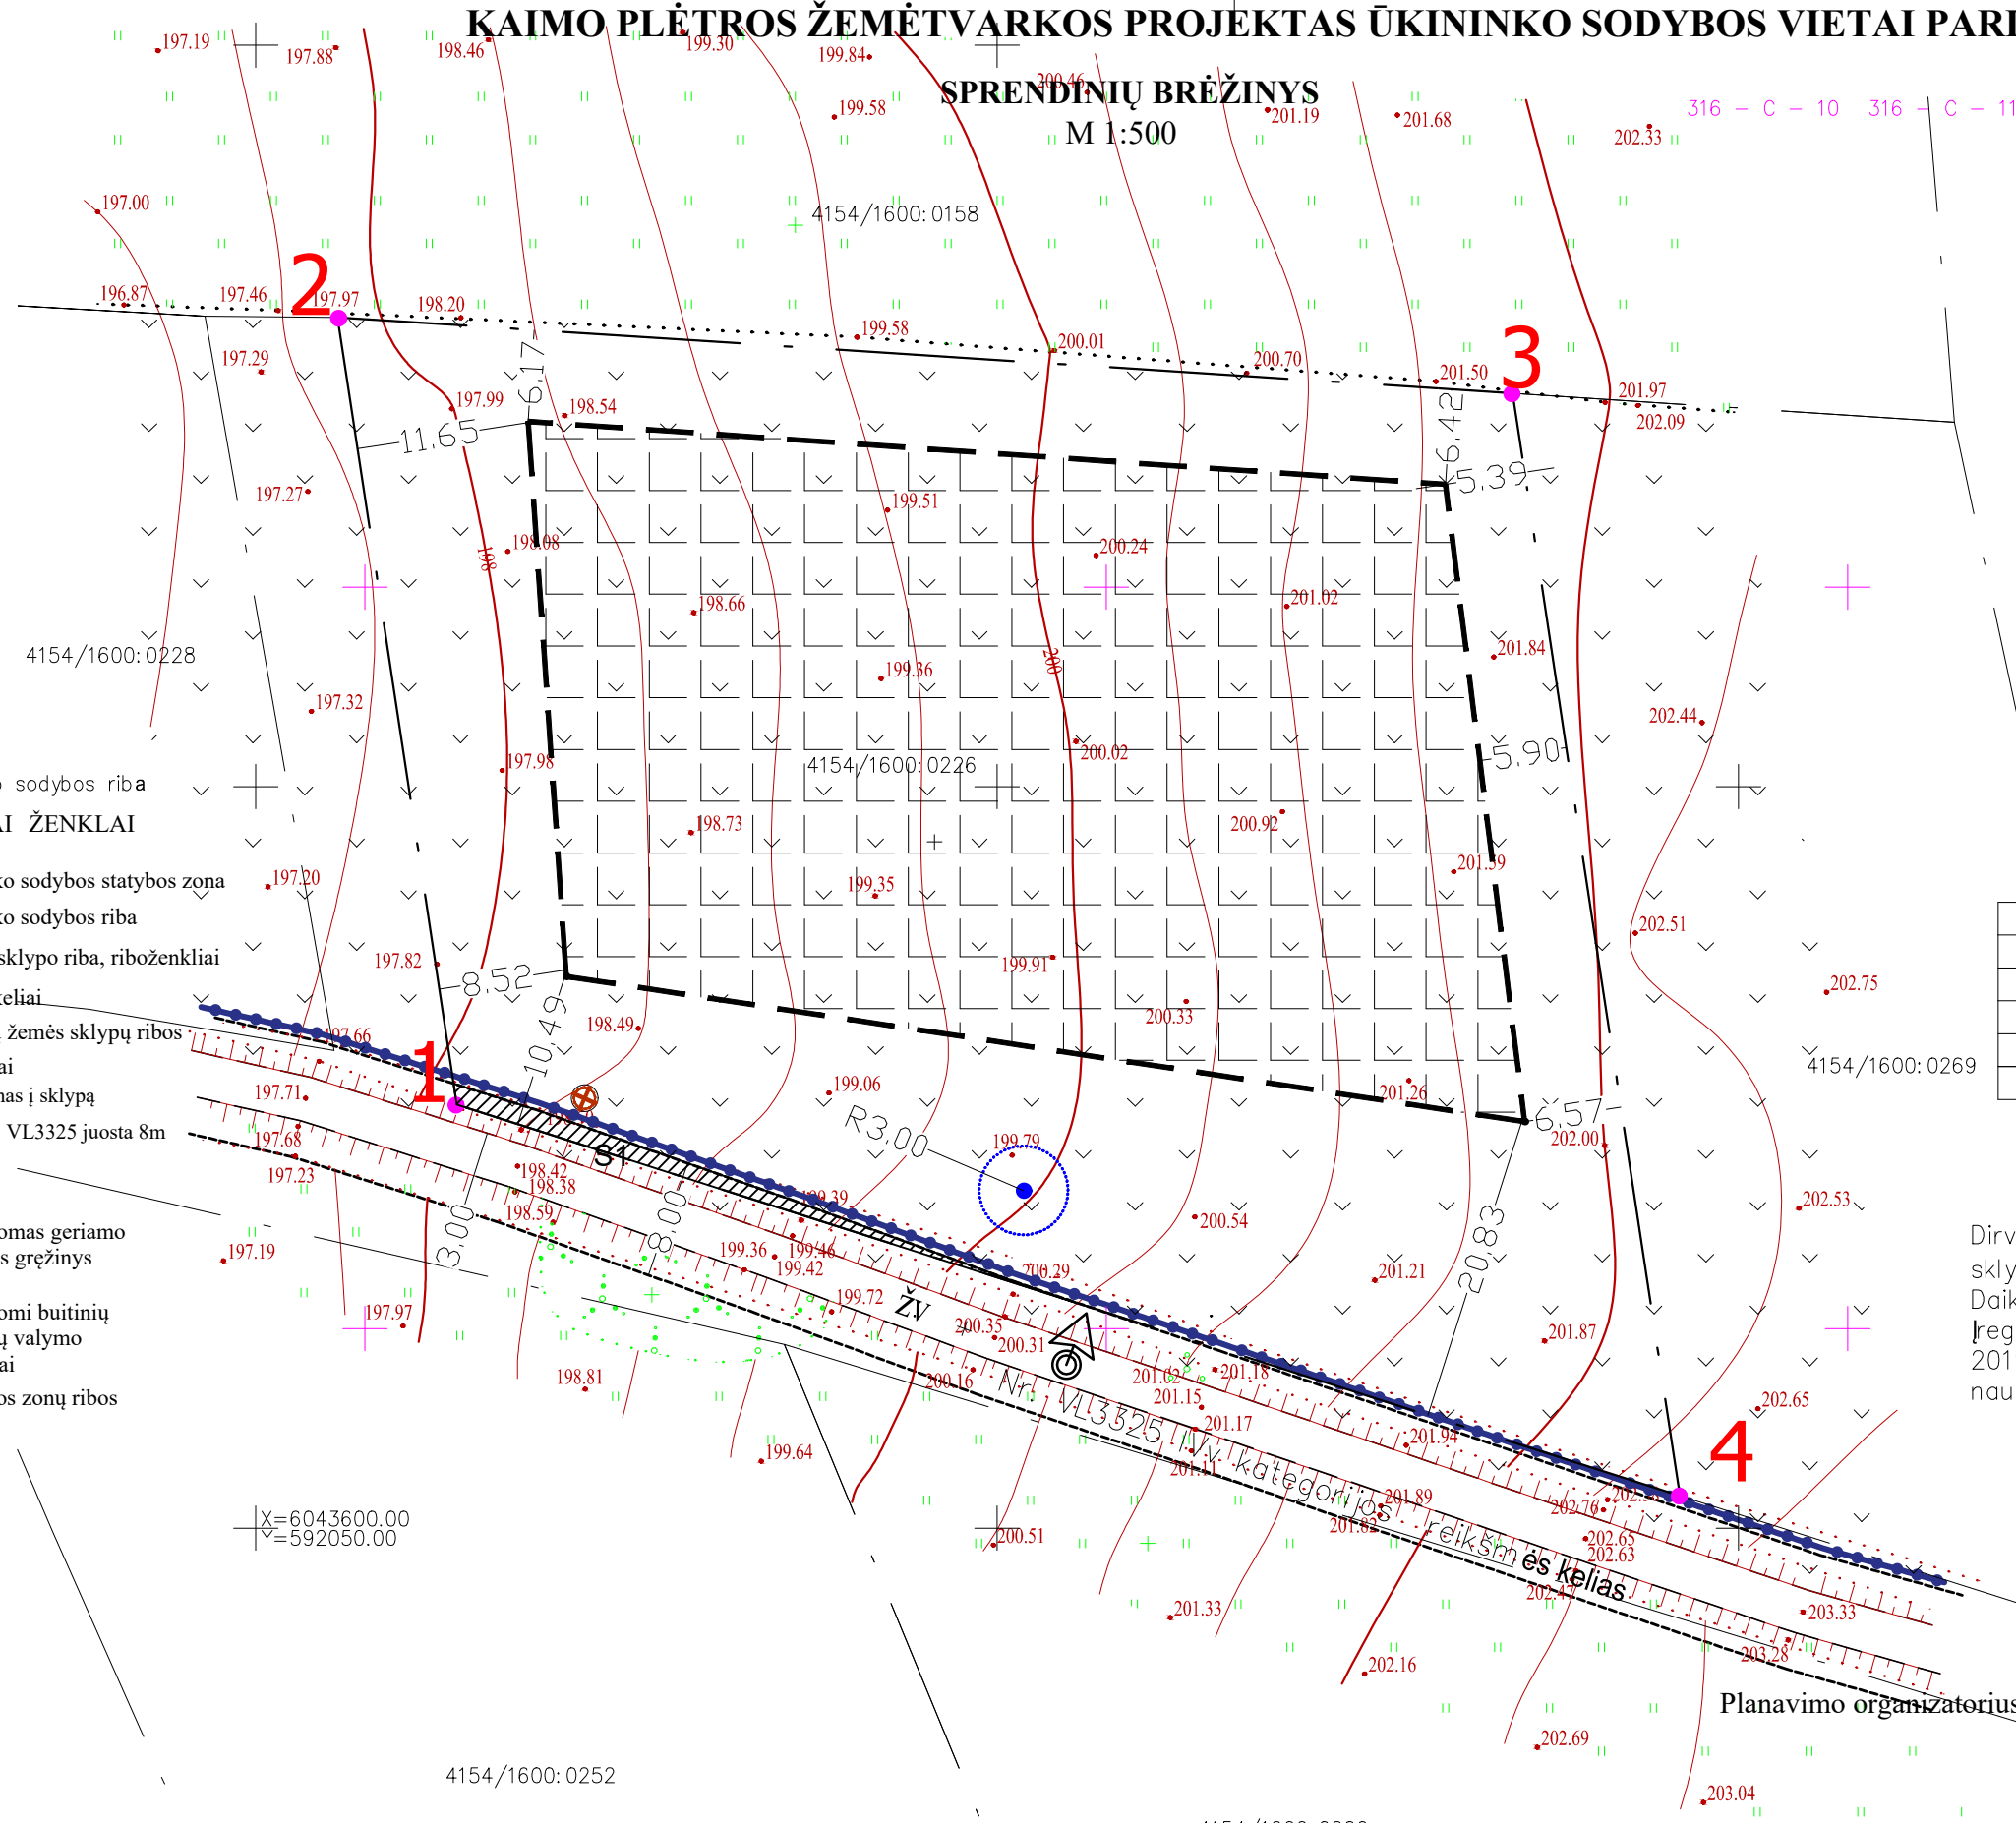

Ūkininko sodybos riba SUTARTINIAI ŽENKLAI

- Ūkininko sodybos statybos zona
- Ūkininko sodybos riba
- Žemės sklypo riba, riboženkliai
- Esami keliai
- Gretimų žemės sklypų ribos
- Servitutai
- Įvažiavimas į sklypą
- Kelio Nr. VL3325 juosta 8m
- Numatomas geriamo vandens gręžinys
- Numatomi buitinių nuotekų valymo įrenginiai
- Apsaugos zonų ribos

X=6043600.00
Y=592050.00

4154/1600:0252

X=4300.00
Y=38400.00

ŽEMĖS SKLYPO DUOMENYS

Kaimas (miestelis)	Aklosios k
Seniūnija	Marijampolio
Miestas (rajonas)	Vilniaus r.sav.
Apskritis	Vilniaus
Savininkas	A. Z., A. Z.
Kadastro vietovė	Migūnų
Kadastro Nr.	4154/1600:0226
Plotas, ha	0.50 ha, iš jo 0,25 ha ūkininko sodybos vietai

Linijos Nr.	Gretimybė	Savininkas
1-2	LR	Laisva valstybinė žemė
2-3	4154/1600:0158	N. A.
3-4	4154/1600:0269	R. S.
4-5	Pravažiuojimas	Laisva valstybinė žemė
	4154/1600:0228	V. I.

Specialiosios žemės naudojimo sąlygos
 Dirvožemio apsauga žemės ūkio paskirties žemės sklypuose (VI skyrius, keturioliktasis skirsnis)
 Daiktas: žemės sklypas Nr. 4400-2287-0579, aprašytas p. 2.1.
 Registravimo pagrindas:
 2019-06-06 Lietuvos Respublikos specialiųjų žemės naudojimo sąlygų įstatymas Nr. XIII-2166

Planavimo organizatorius: **A. Z.**

(fizinio asmens vardas, pavardė, parašas arba juridinio asmens pavadinimas ir jam atstovaujantį asmens vardas, pavardė, parašas)

4154/1600:0200		Įm. k. 302520369, Vytauto g. 55, Trakai LT-21105, mob. +370 610 00927, el.p.: ramune_val@yahoo.com		ŽEMĖS SKLYPO kad.Nr. 4150/1600:226, KAIMO PLĖTROS ŽEMĖTVARKOS PROJEKTAS ŪKININKO SODYBOS VIETAI PARINKTI, VILNIAUS R. SAV., MARIJAMPOLIO SEN., AKLOSIOS K.
Atestato Nr.	Pareigos			Brezinio pavadinimas
A 1356	PV R.Valanciute			SPRENDINIŲ BRĖŽINYS M1:500
	Arch. R.Valanciute		2023	
Statybos (užsakovo) pavadinimas, adresas				
A. Z.				