



**NACIONALINĖS ŽEMĖS TARNYBOS
PRIE APLINKOS MINISTERIJOS
VILNIAUS APYGARDOS ŽEMĖS TVARKYMO IR
ADMINISTRAVIMO SKYRIAUS
VEDĖJAS**

**ĮSAKYMAS
DĖL VILNIAUS APSKRITIES ŠVENČIONIŲ RAJONO (SAVIVALDYBĖS)
STRŪNAIČIO SENIŪNIJOS STRŪNAIČIO KADASTRO VIETOVĖS ŽEMĖS SKLYPŲ
PLANŲ, KURIE PRILYGINAMI ŽEMĖS REFORMOS ŽEMĖTVARKOS PROJEKTUI,
PATVIRTINIMO**

2025 m. rugpjūčio d. Nr. 2RKĮ- -(15.2.6 E.)
Vilnius

Vadovaudamasi Lietuvos Respublikos žemės įstatymo 32 straipsnio 3 dalies 7 punktu, Lietuvos Respublikos žemės reformos įstatymo 20 straipsniu, Žemės reformos žemėtvarkos projektų rengimo ir įgyvendinimo tvarkos aprašo, patvirtinto Lietuvos Respublikos Vyriausybės 1998 m. balandžio 1 d. nutarimu Nr. 385 „Dėl žemės reformos vykdymo kaimo gyvenamojoje vietovėje“, 19 punktu, Žemės reformos žemėtvarkos projektų ir jiems prilyginamų žemės sklypų planų rengimo ir įgyvendinimo metodikos, patvirtintos Lietuvos Respublikos žemės ir miškų ūkio ministerijos 1998 m. balandžio 23 d. įsakymu Nr. 207 „Dėl Žemės reformos žemėtvarkos projektų ir jiems prilyginamų žemės sklypų planų rengimo ir įgyvendinimo metodikos patvirtinimo“, 131–134 punktais, veikdama pagal Nacionalinės žemės tarnybos prie Aplinkos ministerijos direktoriaus 2024 m. rugpjūčio 8 d. įgaliojimą Nr. 1Į-368-(1.9 E.) „Dėl teritorijų planavimo dokumentų ir žemės valdos projektų rengimo ir tvirtinimo, kitų funkcijų atlikimo“:

1. T v i r t i n u:

1.1. Strūnaičio kadastro vietovės žemės sklypų planus, kurie prilyginami žemės reformos žemėtvarkos projektui (toliau – Projektas) ir jame suprojektuotų žemės sklypų ribas ir plotus, nustatytas žemės naudojimo paskirtis ir naudojimo būdus, taikomas specialiąsias žemės naudojimo sąlygas bei žemės servitutus.

1.2. Asmenų, kuriems Projekte suprojektuoti žemės sklypai, sąrašą (pridedama).

2. Į p a r e i g o j u Nacionalinės žemės tarnybos prie Aplinkos ministerijos Vilniaus apygardos žemės tvarkymo ir administravimo skyriaus vyriausiąją specialistę Giedrę Juozapavičienę per 1 darbo dieną paskelbti šį įsakymą Nacionalinės žemės tarnybos prie Aplinkos ministerijos interneto svetainėje (adresas – <https://nzt.lrv.lt/lt>).

Šis įsakymas gali būti skundžiamas Nacionalinės žemės tarnybos prie Aplinkos ministerijos direktoriui Lietuvos Respublikos žemės reformos įstatymo 18 straipsnio ir Išankstinio ginčų nagrinėjimo Nacionalinėje žemės tarnyboje prie Aplinkos ministerijos ne teismo tvarka taisyklių, patvirtintų Nacionalinės žemės tarnybos prie Aplinkos ministerijos direktoriaus 2024 m. gegužės 10 d. įsakymu Nr. 1P-139-(1.1E.) „Dėl Išankstinio ginčų nagrinėjimo Nacionalinėje žemės tarnyboje prie Aplinkos ministerijos ne teismo tvarka taisyklių patvirtinimo“, nustatyta tvarka ir terminais.

Vedėja

Laima Matulytė

PATVIRTINTA
Nacionalinės žemės tarnybos
prie Aplinkos ministerijos
Vilniaus apygardos žemės tvarkymo
ir administravimo skyriaus vedėjo
2025 m. rugpjūčio d. įsakymu
Nr. 2RKĮ- -(15.2.6 E.)

ASMENŲ, KURIEMS PROJEKTE SUPROJEKTUOTI ŽEMĖS SKLYPAI, SĄRAŠAS


Eil. Nr.	Fizinio asmens vardas, pavardė; juridinio asmens ar kitos užsienio organizacijos pavadinimas	Eiliškumo grupė	Žemės sklypo Numeris plane	Plotas, ha							Žemės sklypo naudojimo paskirtis ir naudojimo būdas (ai)	Specialiosios žemės naudojimo sąlygos	Servitutai ir jų plotai
				Įsigytas nuosavybėn				Nuomojamas	Patikėjimo teise valdyti	Perduodamas Neatlygintinai naudotis			
				Gražinamas natūra	Perduodamas neatlygintinai nuosavybėn	Suteikiamas Neatlygintinai nuosavybėn	Parduodamas						
1	2	3	4	5	6	7	8	9	10	11	12	13	14
1.		IX	1030	-	1,94	-	-	-	-	-	Miškų ūkio, ūkiniai miškai	126; 154	214. Kelio servitutas - teisė važiuoti transporto priemonėmis, naudotis pėsčiųjų taku, varyti galvijus (tarnaujantis daiktas).
2.		IX	1031	-	0,77	-	-	-	-	-	Miškų ūkio, ūkiniai miškai	126	-
3.		IX	1032	-	0,84	-	-	-	-	-	Miškų ūkio, ūkiniai miškai	126	-
4.		IX	1033	-	1,54	-	-	-	-	-	Miškų ūkio, ūkiniai miškai	126; 154	-
5.		IX	1034	-	2,04	-	-	-	-	-	-	Miškų ūkio,	126: 154

											ūkiniai miškai		teisė važiuoti transporto priemonėmis, naudotis pėsčiųjų taku, varyti galvijas (viešpataujan- tis daiktas).
6.		IX	1035	-	0,69	-	-	-	-	-	Miškų ūkio, ūkiniai miškai	126	-
7.		IX	1036	-	2,77	-	-	-	-	-	Miškų ūkio, ūkiniai miškai	126	-
8.		IX	1037	-	1,13	-	-	-	-	-	Miškų ūkio, ūkiniai miškai	126	-
9.		IX	1038	-	2,66	-	-	-	-	-	Miškų ūkio, ūkiniai miškai	126	-

M 1:10000

Kadastro vietovė	Strūnaičio
Seniūnija	Strūnaičio
Miestas (rajonas)	Švenčionių
Apskritis	Vilniaus

SUTARTINIAI ŽENKLAI	
Sutartinio ženklo žymėjimas	Sutartinio ženklo aprašymas
	Suprojektuoto sklypo riba
1038	Suprojektuoto sklypo numeris
tp2	Miškų ūkio
	Ūkiniai miškai
	Suprojektuoto sklypo ribos
	Suprojektuotas žemės sklypas suteikiamo nuosavybės neatlygintinai
	LŽF žemei priskirti anksčiau patvirtintame žemės reformos žemėtvarkos projekte ar jam prilyginamuose žemės sklypų planuose suprojektuoti žemės sklypai
	Laisvos žemės fondo žemė
92-3 1.79	Laisvos žemės fondo žemės sklypo numeris ir plotas
10	Keliai
8-5	Servitutiniai keliai
	Kaimo ribas

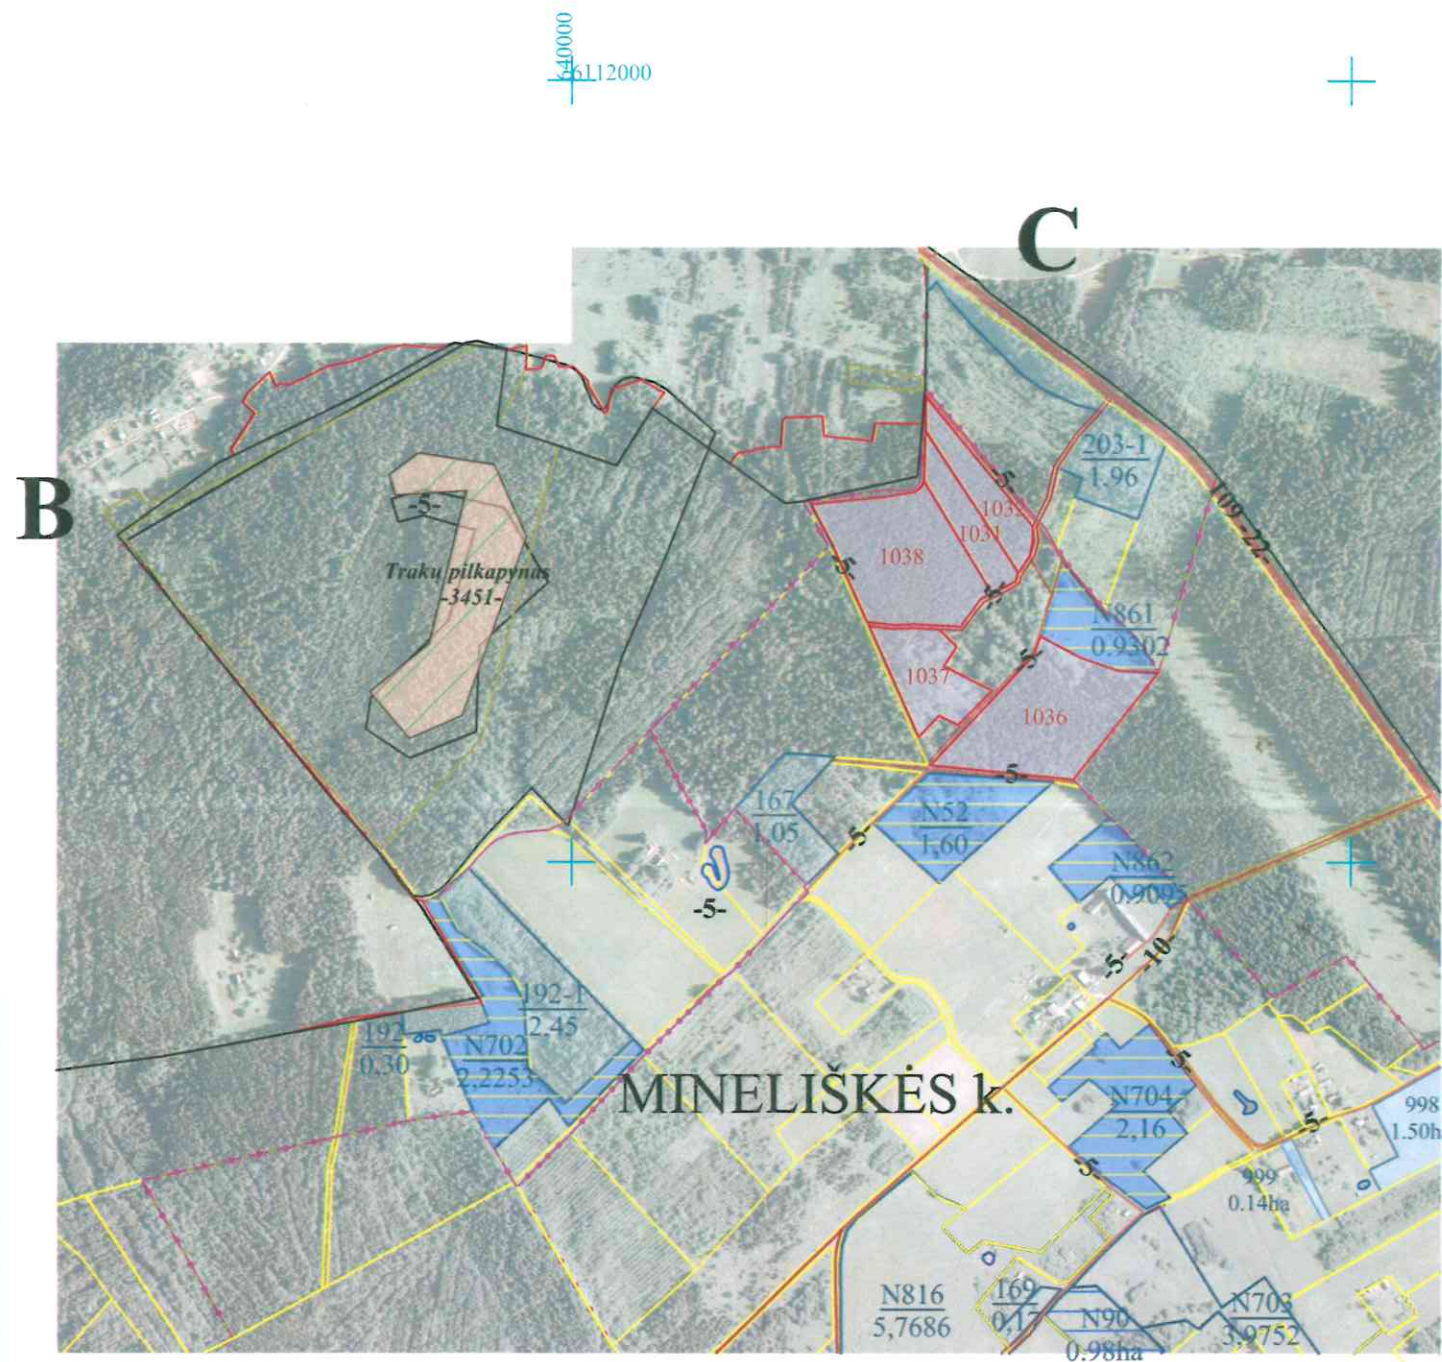

Žemės reformos žemėtvarkos projektų
ir jiems prilyginamų žemės sklypų planų
rengimo ir įgyvendinimo metodikos
8 priedas

SUPROJEKTUOTIES ŽEMĖS SKLYPAMS TAIKOMI SERVITUTAI, SPECIALIOS ŽEMĖS IR MIŠKO NAUDOJIMO SĄLYGOS IR APRIBOJIMAI		
Žemės sklypo numeris plane	Žemės sklypo plotas, ha	Žemės sklypui taikomi servitutai, specialios žemės ir miško naudojimo sąlygos ir apribojimai
		kodas, aprašymas
1031	0,77	126. Miško žemė (VI skyrius, trečiasis skirsnis)
1032	0,84	126. Miško žemė (VI skyrius, trečiasis skirsnis)
1036	2,77	126. Miško žemė (VI skyrius, trečiasis skirsnis)
1037	1,13	126. Miško žemė (VI skyrius, trečiasis skirsnis)
1038	2,77	126. Miško žemė (VI skyrius, trečiasis skirsnis)

SUDERINTA:

(pareigos, parašas, vardas, pavardė, data)

Projektinių sprendinių plano rengėjas:

VI ŽEMĖS ŪKIO DUOMENŲ CENTRAS

Žemės tvarkymo ir Geodezijos departamento Geodezijos žemėtvarkos ir teritorijos planavimo skyrius

Irena Sinkevič *Irena Sinkevič* 2025-04-03 2R-ŽR-254
(Plano rengėjo vardas ir pavardė, parašas, data, kvalifikacijos pažymėjimo
Nr.)


PROJEKTUI PRILYGINAMASIS PLANAS

M 1:10000

Kadastro vietovė	Strūnaičio
Seniūnija	Strūnaičio
Miestas (rajonas)	Švenčionių
Apskritis	Vilniaus

SUPROJEKTUOTIEMS ŽEMĖS SKLYPAMS TAIKOMI SERVITUTAI, SPECIALIOS ŽEMĖS IR MIŠKO NAUDOJIMO SĄLYGOS IR APRIBOJIMAI		
Žemės sklypo numeris plane	Žemės sklypo plotas, ha	Žemės sklypui taikomi servitutai, specialios žemės ir miško naudojimo sąlygos ir apribojimai
		kodas, aprašymas
1035	0,69	126. Miško žemė (VI skyrius, trečiasis skirsnis)

SUTARTINIAI ŽENKLAI	
Sutartinio ženklo žymėjimas	Sutartinio ženklo aprašymas
	Suprojektuoto sklypo riba
1035	Suprojektuoto sklypo numeris
tp2	Miškų ūkio
	Ūkiniai miškai
	Suprojektuoto sklypo ribos
	Suprojektuotas žemės sklypas suteikiamo nuosavybės neatlygintinai
	LŽF žemei priskirti anksčiau patvirtintame žemės reformos žemėtvarkos projekte ar jam prilyginamuose žemės sklypų planuose suprojektuoti žemės sklypai
	Laisvos žemės fondo žemė
92-3 1.79	Laisvos žemės fondo žemės sklypo numeris ir plotas
10	Keliai
S-6	Servitutiniai keliai
	Kaimo ribas

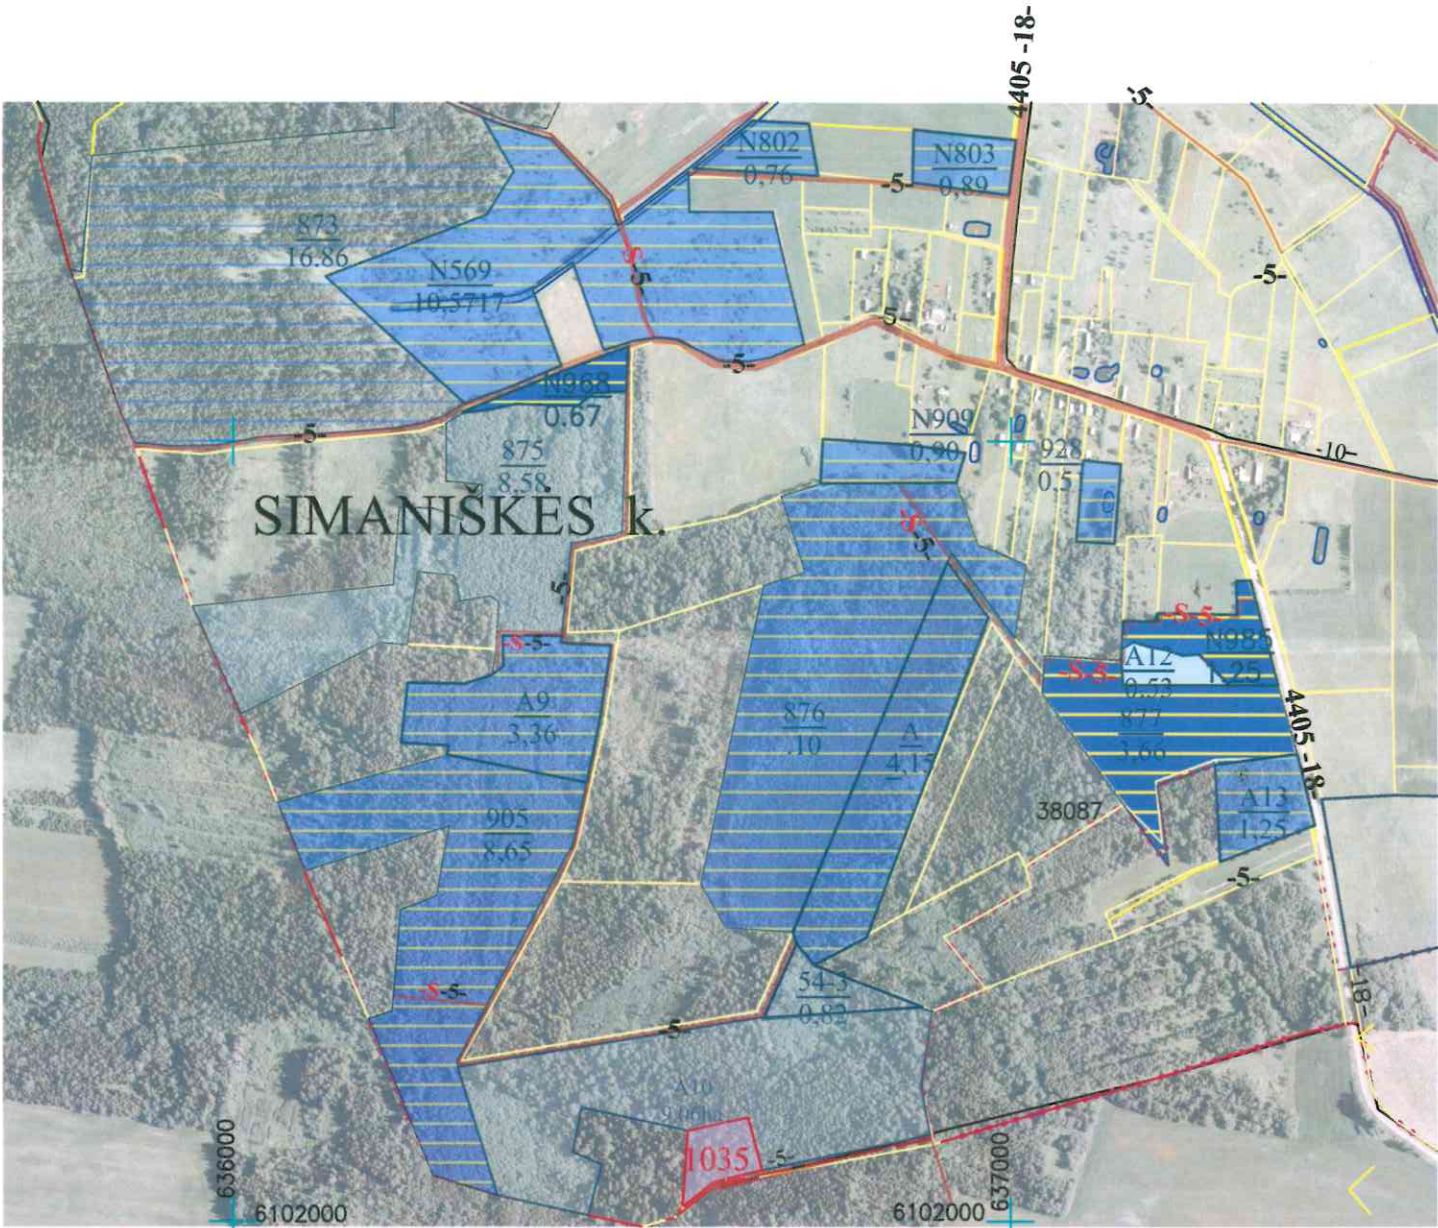

SUDERINTA:
(pareigos, parašas, vardas, pavardė, data)

Projektinių sprendinių plano rengėjas:


VĮ ŽEMĖS ŪKIO DUOMENŲ CENTRAS
Žemės tvarkymo ir Geodezijos departamento Geodezijos žemėtvarkos ir teritorijos planavimo skyrius
Irena Sinkevič 2025-06-16 2R-ŽR-254
(Plano rengėjo vardas ir pavardė, parašas, data, kvalifikacijos pažymėjimo Nr.)

PROJEKTUI PRILYGINAMASIS PLANAS

M 1:10000

Kadastro vietovė	Strūnaičio
Seniūnija	Strūnaičio
Miestas (rajonas)	Švenčionių
Apskritis	Vilniaus

SUTARTINIAI ŽENKLAI	
Sutartinio ženklo žymėjimas	Sutartinio ženklo aprašymas
	Suprojektuoto sklypo riba
1030	Suprojektuoto sklypo numeris
tp2	Miškų ūkio
	Ūkiniai miškai
	Suprojektuoto sklypo ribos
	Suprojektuotas žemės sklypas suteikiamo nuosavybės neatlygintinai
	LŽF žemei priskirti anksčiau patvirtintame žemės reformos žemėtvarkos projekte ar jam prilyginamuose žemės sklypų planuose suprojektuoti žemės sklypai
	Laisvos žemės fondo žemė
92-3 1.79	Laisvos žemės fondo žemės sklypo numeris ir plotas
10	Keliai
S-5	Servitutiniai keliai
	Kaimo ribas

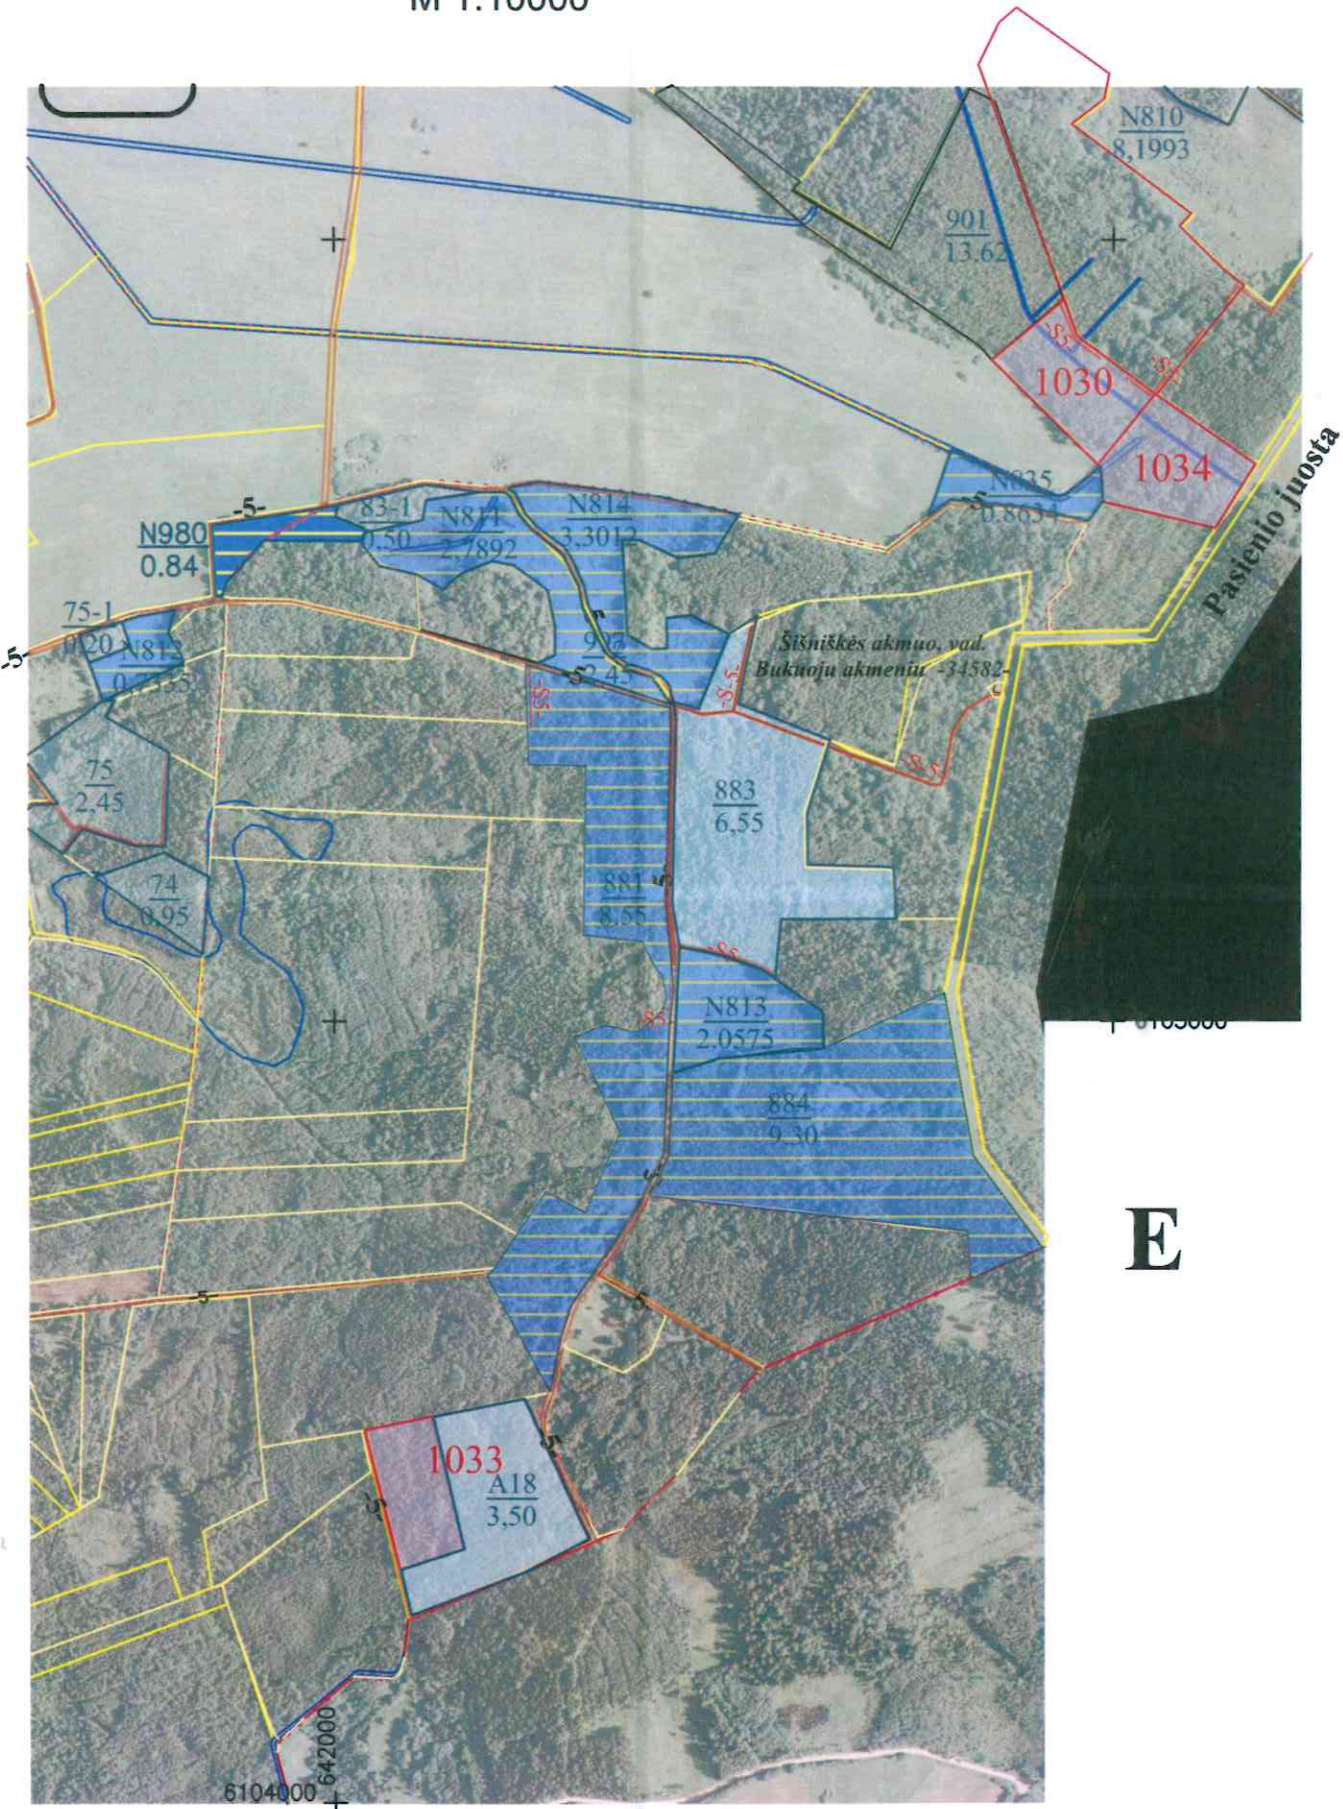

Žemės reformos žemėtvarkos projektų
ir jiems prilyginamų žemės sklypų planų
rengimo ir įgyvendinimo metodikos
8 priedas

SUPROJEKTUOTIEMS ŽEMĖS SKLYPAMS TAIKOMI SERVITUTAI,
SPECIALIOS ŽEMĖS IR MIŠKO NAUDOJIMO SĄLYGOS IR
APRIBOJIMAI

Žemės sklypo numeris plane	Žemės sklypo plotas, ha	Žemės sklypui taikomi servitutai, specialios žemės ir miško naudojimo sąlygos ir apribojimai
		kodas, aprašymas
1030	1,94	126. Miško žemė (VI skyrius, trečiasis skirsnis) 154. Valstybės sienos apsaugos objektų ir įrenginių apsaugos zonos (X skyrius, trečiasis skirsnis) 214 Kelio servitutas - teisė važiuoti transporto priemonėmis, naudotis pėsčiųjų taku, varyti galvijus (tarnaujantis daiktas)
1034	2,04	126. Miško žemė (VI skyrius, trečiasis skirsnis) 154. Valstybės sienos apsaugos objektų ir įrenginių apsaugos zonos (X skyrius, trečiasis skirsnis) 114 Kelio servitutas - teisė važiuoti transporto priemonėmis, naudotis pėsčiųjų taku, varyti galvijus (viešpataujantis daiktas)
1033	1,54	126. Miško žemė (VI skyrius, trečiasis skirsnis) 154. Valstybės sienos apsaugos objektų ir įrenginių apsaugos zonos (X skyrius, trečiasis skirsnis)

SUDERINTA:

(pareigos, parašas, vardas, pavardė, data)

Projektinių sprendinių plano rengėjas:

VĮ ŽEMĖS ŪKIO DUOMENŲ CENTRAS

Žemės tvarkymo ir Geodezijos departamento Geodezijos žemėtvarkos ir teritorijos planavimo skyrius

Irena Sinkevič 2025-06-16 2R-ŽR-254
(Plano rengėjo vardas ir pavardė, parašas, data, kvalifikacijos pažymėjimo Nr.)

DETALŪS METADUOMENYS

Dokumento sudarytojas (-ai)	Nacionalinė žemės tarnyba 188704927, Gedimino pr. 19, LT-01103 Vilnius
Dokumento pavadinimas (antraštė)	DĖL VILNIAUS APSKRITIES ŠVENČIONIŲ RAJONO (SAVIVALDYBĖS) STRŪNAIČIO SENIŪNIJOS STRŪNAIČIO KADASTRO VIETOVĖS ŽEMĖS SKLYPŲ PLANŲ, KURIE PRILYGINAMI ŽEMĖS REFORMOS ŽEMĖTVARKOS PROJEKTUI, PATVIRTINIMO
Dokumento registracijos data ir numeris	2025-08-05 Nr. 2RKJ-412-(15.2.6 E.)
Dokumento gavimo data ir dokumento gavimo registracijos numeris	–
Dokumento specifikacijos identifikavimo žymuo	ADOC-V1.0
Parašo paskirtis	Pasirašymas
Parašą sukūrusio asmens vardas, pavardė ir pareigos	Laima Matulytė, Vilniaus apygardos žemės tvarkymo ir administravimo skyriaus vedėja, Vilniaus apygardos žemės tvarkymo ir administravimo skyrius
Sertifikatas išduotas	Laima Matulytė LT
Parašo sukūrimo data ir laikas	2025-08-05 16:57:01 (GMT+03:00)
Parašo formatas	XAdES-T
Laiko žymeje nurodytas laikas	2025-08-05 16:57:19 (GMT+03:00)
Informacija apie sertifikavimo paslaugų teikėją	SK ID Solutions EID-Q 2021E, SK ID Solutions AS EE
Sertifikato galiojimo laikas	2025-07-17 08:23:14 – 2030-07-17 23:59:59
Informacija apie būdus, naudotus metaduomenų vientisumui užtikrinti	"Registravimas" paskirties metaduomenų vientisumas užtikrintas naudojant "RCSC IssuingCA, VI Registru centras - i.k. 124110246 LT" išduotą sertifikatą "Dokumentų valdymo sistema NŽT DVS, Nacionalinė žemės tarnyba prie Aplinkos ministerijos, į.k.188704927 LT", sertifikatas galioja nuo 2022-12-19 16:41:35 iki 2025-12-18 16:41:35
Pagrindinio dokumento priedų skaičius	4
Pagrindinio dokumento priedamų dokumentų skaičius	–
Priedamo dokumento sudarytojas (-ai)	–
Priedamo dokumento pavadinimas (antraštė)	–
Priedamo dokumento registracijos data ir numeris	–
Programinės įrangos, kuria naudojantis sudarytas elektroninis dokumentas, pavadinimas	Dokumentų valdymo sistema NŽT DVS, versija 3.5.69
Informacija apie elektroninio dokumento ir elektroninio (-ių) parašo (-ų) tikrinimą (tikrinimo data)	Atitinka specifikacijos keliamus reikalavimus. Visi dokumente esantys elektroniniai parašai galioja (2025-08-05 17:07:00)
Paieškos nuoroda	–
Papildomi metaduomenys	Nuorašą suformavo 2025-08-05 17:07:00 Dokumentų valdymo sistema NŽT DVS