



**NACIONALINĖS ŽEMĖS TARNYBOS
PRIE APLINKOS MINISTERIJOS
VILNIAUS APYGARDOS ŽEMĖS TVARKYMO IR
ADMINISTRAVIMO SKYRIAUS
VEDĖJAS**

**ĮSAKYMAS
DĖL VILNIAUS APSKRITIES ŠVENČIONIŲ RAJONO (SAVIVALDYBĖS)
PABRADĖS SENIŪNIJOS MEŠKERINĖS KADASTRO VIETOVĖS ŽEMĖS SKLYPŲ
PLANŲ, KURIE PRILYGINAMI ŽEMĖS REFORMOS ŽEMĖTVARKOS PROJEKTUI,
PATVIRTINIMO**

2024 m.

d. Nr. 2RKĮ-
Vilnius

-(15.2.6 E.)

Vadovaudamasi Lietuvos Respublikos žemės įstatymo 32 straipsnio 3 dalies 7 punktu, Lietuvos Respublikos žemės reformos įstatymo 20 straipsniu, Žemės reformos žemėtvarkos projektų rengimo ir įgyvendinimo tvarkos aprašo, patvirtinto Lietuvos Respublikos Vyriausybės 1998 m. balandžio 1 d. nutarimu Nr. 385 „Dėl žemės reformos vykdymo kaimo gyvenamojoje vietovėje“, 19 punktu, Žemės reformos žemėtvarkos projektų ir jiems prilyginamų žemės sklypų planų rengimo ir įgyvendinimo metodikos, patvirtintos Lietuvos Respublikos žemės ir miškų ūkio ministerijos 1998 m. balandžio 23 d. įsakymu Nr. 207 „Dėl Žemės reformos žemėtvarkos projektų ir jiems prilyginamų žemės sklypų planų rengimo ir įgyvendinimo metodikos patvirtinimo“, 131–134 punktais, veikdama pagal Nacionalinės žemės tarnybos prie Aplinkos ministerijos direktoriaus 2023 m. gruodžio 29 d. įgaliojimą Nr. 1Į-838-(1.9 E.) „Dėl teritorijų planavimo dokumentų ir žemės valdos projektų rengimo ir tvirtinimo, kitų funkcijų atlikimo“:

1. T v i r t i n u :

1.1. Meškerinės kadastro vietovės žemės sklypų planus, kurie prilyginami žemės reformos žemėtvarkos projektui, (toliau – Projektas) ir jame suprojektuotų žemės sklypų ribas ir plotus, nustatytas žemės naudojimo paskirtis ir naudojimo būdus, taikomas specialiąsias žemės ir miško naudojimo sąlygas bei žemės servitutus.

1.2. Asmenų, kuriems Projekte suprojektuoti žemės sklypai, sąrašą (pridedama).

2. Į p a r e i g o j u Nacionalinės žemės tarnybos prie Aplinkos ministerijos Vilniaus apygardos žemės tvarkymo ir administravimo skyriaus vyriausiąją specialistę Giedrę Juozapavičienę per 5 darbo dienas paskelbti šį įsakymą Nacionalinės žemės tarnybos prie Aplinkos ministerijos interneto svetainėje (adresas – <https://nzt.lrv.lt/lt>).

Šis įsakymas gali būti skundžiamas Nacionalinės žemės tarnybos prie Aplinkos ministerijos direktoriui Lietuvos Respublikos žemės reformos įstatymo 18 straipsnio ir Išankstinio ginčų nagrinėjimo Nacionalinėje žemės tarnyboje prie Aplinkos ministerijos ne teismo tvarka taisyklių, patvirtintų Nacionalinės žemės tarnybos prie Žemės ūkio ministerijos direktoriaus 2010 m. rugsėjo 7 d. įsakymu Nr. 1P-90 „Dėl Išankstinio ginčų nagrinėjimo Nacionalinėje žemės tarnyboje prie Aplinkos ministerijos ne teismo tvarka taisyklių patvirtinimo“, nustatyta tvarka ir terminais.

Vedėja

Justina Baumilienė

PATVIRTINTA
Nacionalinės žemės tarnybos
prie Aplinkos ministerijos
Vilniaus apygardos žemės tvarkymo
ir administravimo skyriaus vedėjo
2024 m. d. įsakymu
Nr. 2RKĮ- -(15.2.6 E.)


ASMENŲ, KURIEMS PROJEKTE SUPROJEKTUOTI ŽEMĖS SKLYPAI, SĄRAŠAS

Eil. Nr.	Fizinio asmens vardas, pavardė; juridinio asmens ar kitos užsienio organizacijos pavadinimas	Eiliškumo grupė	Žemės sklypo Numeris plane	Plotas, ha							Žemės sklypo naudojimo paskirtis ir naudojimo būdas (ai)	Specialiosios žemės naudojimo sąlygos	Servitutai ir jų plotai
				Isigytas nuosavybėn				Nuomojamas	Patikėjimo teise valdvti	Perduodamas Neatlygintinai naudotis			
				Gražinamas	Perduodamas Neatlygintinai nuosavybėn	Suteikiamas Neatlygintinai nuosavybėn	Parduodamas						
1	2	3	4	5	6	7	8	9	10	11	12	13	14
1.		IX	910	-	2,06	-	-	-	-	-	Miškų ūkio, ūkiniai miškai	126, 106	214. Kelio servitutas – teisė važiuoti transporto priemonėmis, teisė naudotis pėsčiųjų taku, teisė varyti galvijas (tarnaujantis daiktas); 114. Kelio servitutas – teisė važiuoti transporto priemonėmis, teisė naudotis pėsčiųjų taku, teisė varyti galvijas (viešpataujantis)
2.		IX	911	-	1,04	-	-	-	-	-	Miškų ūkio,	106, 126	-

											ūkiniai miškai		
3.		IX	911-1	-	0,24	-	-	-	-	-	Miškų ūkio, ūkiniai miškai	106, 126	-
4.		IX	912	-	0,61	-	-	-	-	-	Miškų ūkio, ūkiniai miškai	126, 163, 164	-
5.		XII	N913	-	-	-	-	0,10	-	-	Žemės ūkio, kiti žemės ūkio paskirties sklypai	-	-

PROJEKTUI PRILYGINAMOJO PLANO IŠTRAUKA (neatskiriamaoji dalis)
VILNIAUS APSKRITIES ŠVENČIONIŲ RAJONO PABRADĖS SENIŪNIJOS MEŠKERINĖS KADASTRO VIETOVĖS

M 1:5000

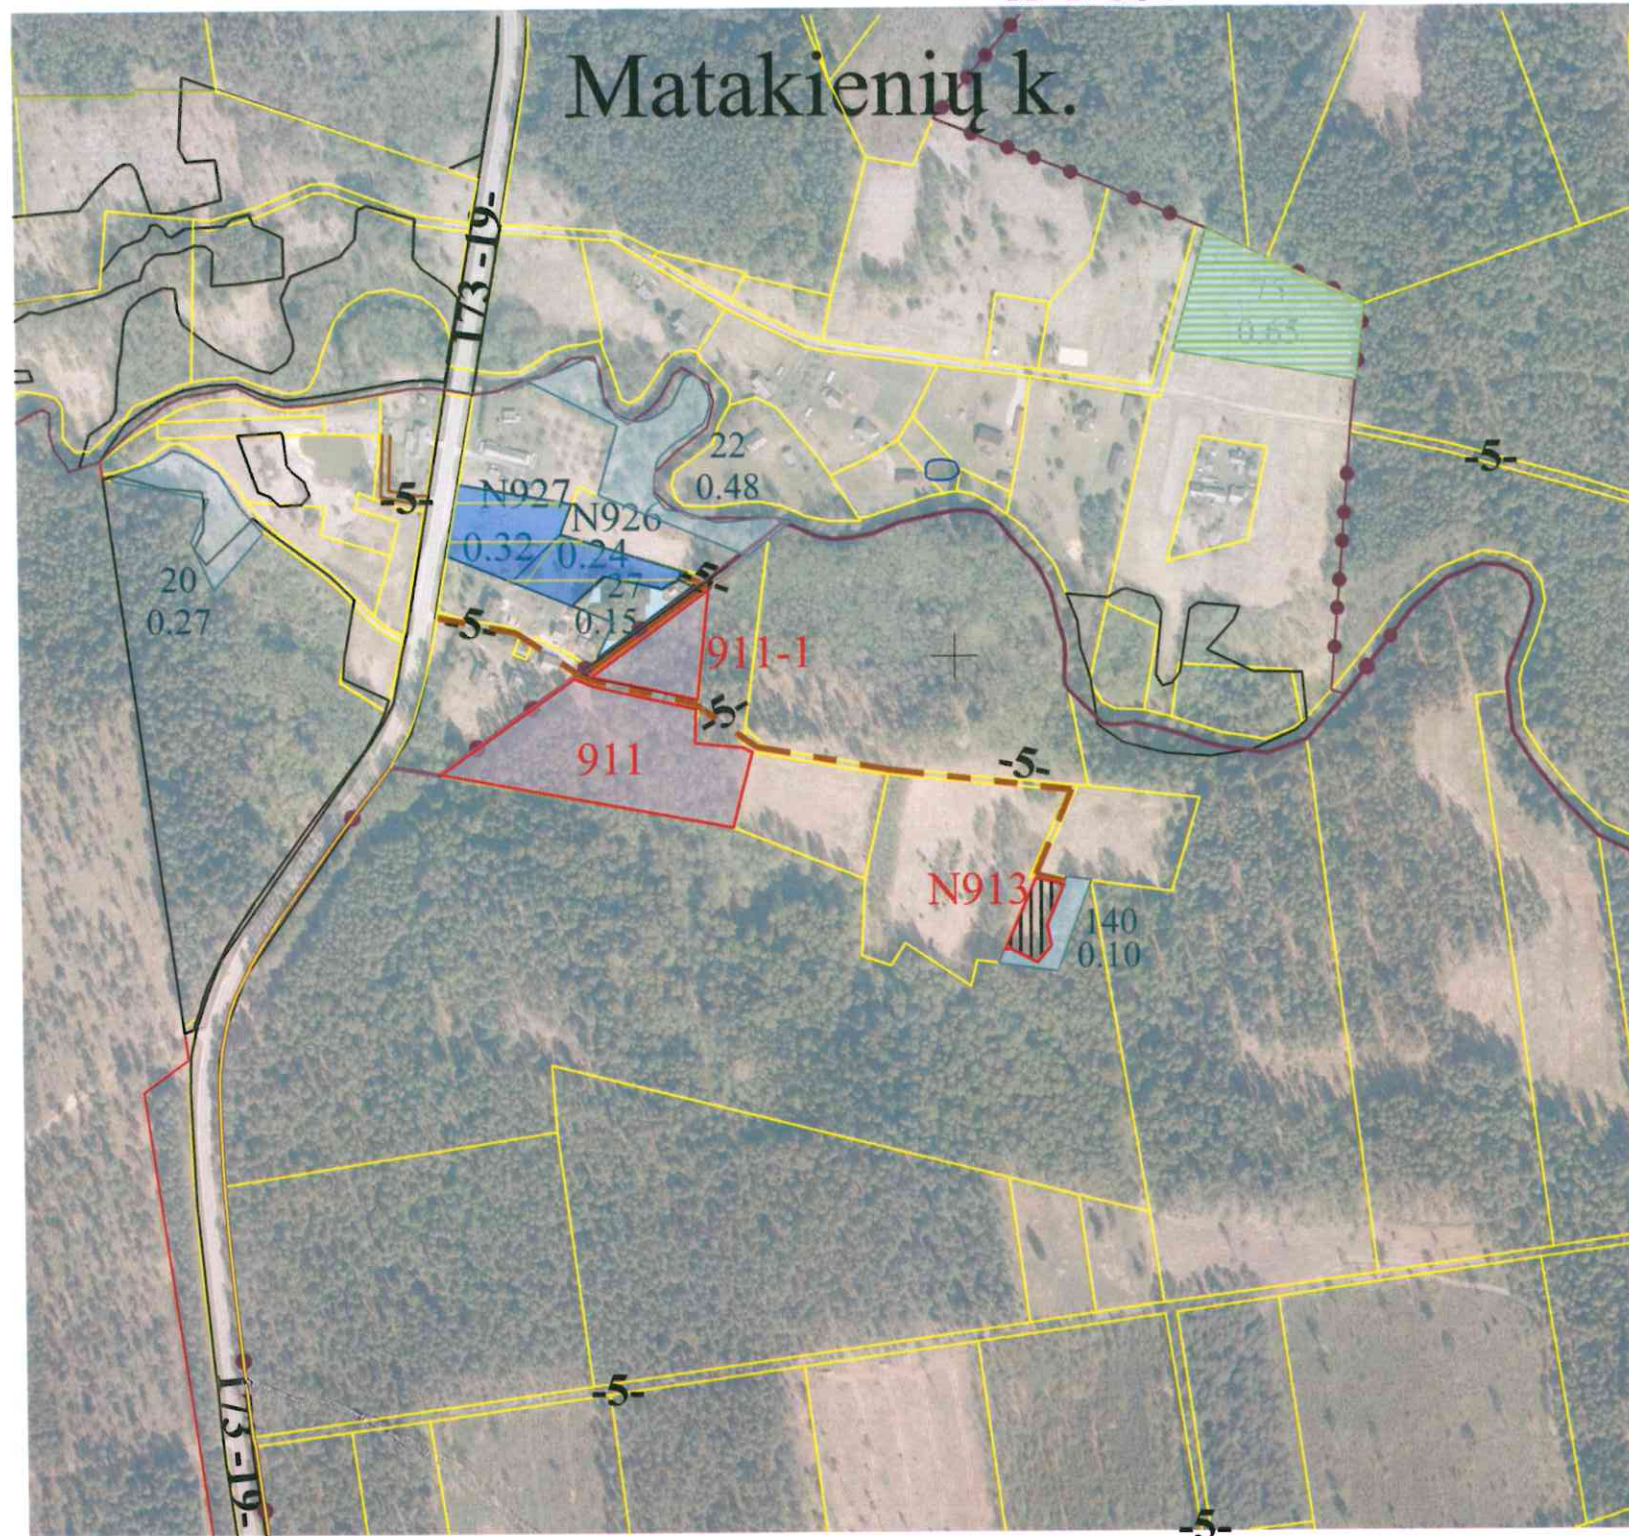

Žemės reformos projekto plano rengėjas:

Valstybės įmonės Žemės Ūkio Duomenų Centras

(juridinio asmens ar kitos užsienio organizacijos pavadinimas, kai plano rengėjas dirba

Žemės tvarkymo ir geodezijos departamento Geodezijos, žemėtvarkos ir teritorijų planavimo skyrius

(juridiniame asmenyje ar kitoje užsienio organizacijoje)

Projekto autorius Irena Sinkevič


2024-02-22, 2R-ŽR-254

(Plano rengėjo vardas ir pavardė, parašas, data, kvalifikacijos pažymėjimo Nr.)

PROJEKTUI PRILYGINAMASIS PLANAS

M 1:10000

Kadastro vietovė	Meškerinės
Seniūnija	Pabradės
Miestas (rajonas)	Švenčionių
Apskritis	Vilniaus

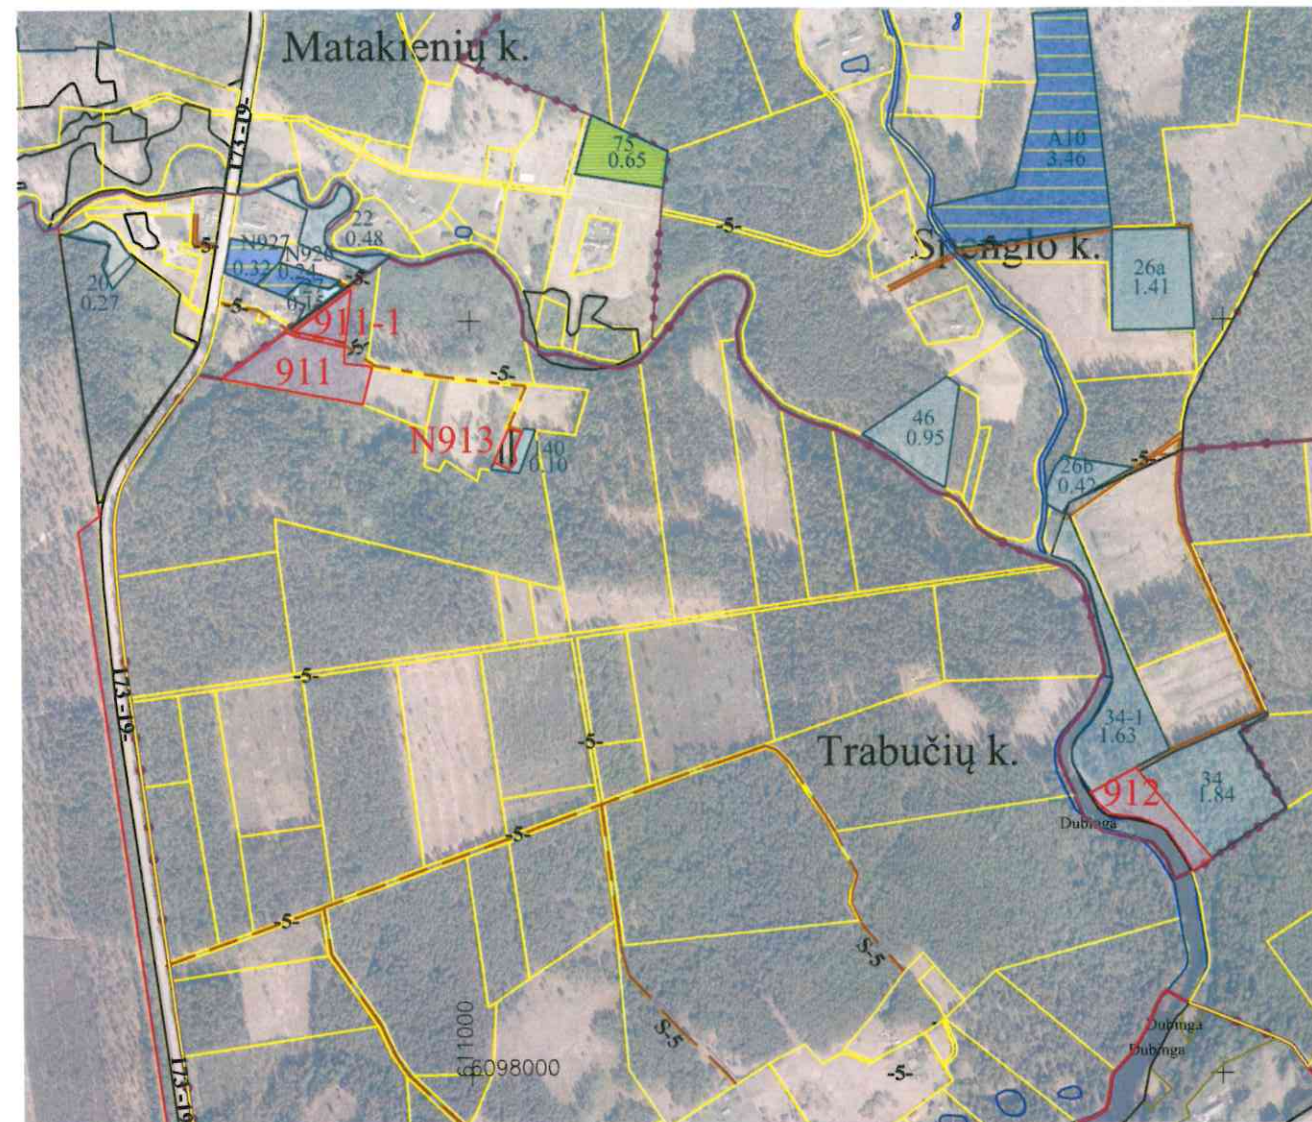

SUTARTINIAI ŽENKLAI	
Sutartinio ženklo žymėjimas	Sutartinio ženklo aprašymas
—	Suprojektuoto sklypo riba
910	Suprojektuoto sklypo numeris
tp2	Miškų ūkio paskirties žemė
tp 1	Žemės ūkio paskirties žemė
□	Suprojektuoto sklypo ribos
□	Suprojektuotas žemės sklypas suteikiamas nuosavybės neatlygintinai
□	LZF žemei priskirti anksčiau patvirtintame žemės reformos žemėtvarkos projekte ar jam prilygiamuose žemės sklypų planuose suprojektuoti žemės sklypai
□	Laisvos žemės fondo žemė
□	Suprojektuotas sklypas ilgalaikėi nuomai
1.66ha	Laisvos žemės fondo žemės sklypo numeris ir plotas
10	Keliai
S-5	Servitutiniai keliai
—	Kaimo ribas

SUPROJEKTUOTIEMS ŽEMĖS SKLYPAMS TAIKOMI SERVITUTAI, SPECIALIOS ŽEMĖS IR MIŠKO NAUDOJIMO SĄLYGOS IR APRIBOJIMAI		
Žemės sklypo numeris plane	Žemės sklypo plotas, ha	Žemės sklypui taikomi servitutai, specialios žemės ir miško naudojimo sąlygos ir apribojimai
911	1,04	106. Elektros tinklų apsaugos zonos (III skyrius, ketvirtasis skirsnis) 126. Miško žemė (VI skyrius, trečiasis skirsnis)
911-1	0,24	106. Elektros tinklų apsaugos zonos (III skyrius, ketvirtasis skirsnis) 126. Miško žemė (VI skyrius, trečiasis skirsnis)
912	0,61	126. Miško žemė (VI skyrius, trečiasis skirsnis) 163. Paviršinio vandens telkinių apsaugos zonos (VI skyrius, septintasis skirsnis) 164. Paviršinio vandens telkinių pakrantės apsaugos juostos (VI skyrius, aštuntasis skirsnis)
913	0,10	Nėra

SUDERINTA:

(pareigos, parašas vardas, pavardė, data)

Projektinių sprendinių plano rengėjas:

VĮ ŽEMĖS ŪKIO DUOMENŲ CENTRAS

Žemės tvarkymo ir Geodezijos departamento Geodezijos žemėtvarkos ir teritorijos planavimo skyrius

Irena Sinkevič

2R-ŽR-254

(Plano rengėjo vardas ir pavardė, parašas, data, kvalifikacijos pažymėjimo Nr.)


PROJEKTUI PRILYGINAMASIS PLANAS

M 1:10000

Kadastro vietovė	Meškerinės
Seniūnija	Pabradės
Miestas (rajonas)	Švenčionių
Apskritis	Vilniaus

SUPROJEKTUOTIEMS ŽEMĖS SKLYPAMS TAIKOMI SERVITUTAI, SPECIALIOS ŽEMĖS IR MIŠKO NAUDOJIMO SĄLYGOS IR APRIBOJIMAI		
Žemės sklypo numeris plane	Žemės sklypo plotas, ha	Žemės sklypui taikomi servitutai, specialios žemės ir miško naudojimo sąlygos ir apribojimai
kodas, aprašymas		
910	2,06	126. Miško žemė (VI skyrius, trečiasis skirsnis) 106. Elektros tinklų apsaugos zonos (III skyrius, ketvirtasis skirsnis) 114 Kelio servitutas - teisė važiuoti transporto priemonėmis, naudotis pėsčiųjų taku, varyti galvijus (viešpataujantis daiktas) 214 Kelio servitutas - teisė važiuoti transporto priemonėmis, naudotis pėsčiųjų taku, varyti galvijus (tarnaujantis daiktas)

SUTARTINIAI ŽENKLAI	
Sutartinio ženklų žymėjimas	Sutartinio ženklų aprašymas
	Suprojektuoto sklypo riba
910	Suprojektuoto sklypo numeris
tp2	Miškų ūkio paskirties žemė
	Kaimo ribas
	Suprojektuoto sklypo ribos
	Suprojektuotas žemės sklypas suteikiamo nuosavybės neatlygintinai
	LZF žemei priskirti anksčiau patvirtintame žemės reformos žemėtvarkos projekte ar jam prilyginamuose žemės sklypų planuose suprojektuoti žemės sklypai
	Laisvos žemės fondo žemė
	Laisvos žemės fondo žemės sklypo numeris ir plotas
	Keliai
	Servitutiniai keliai

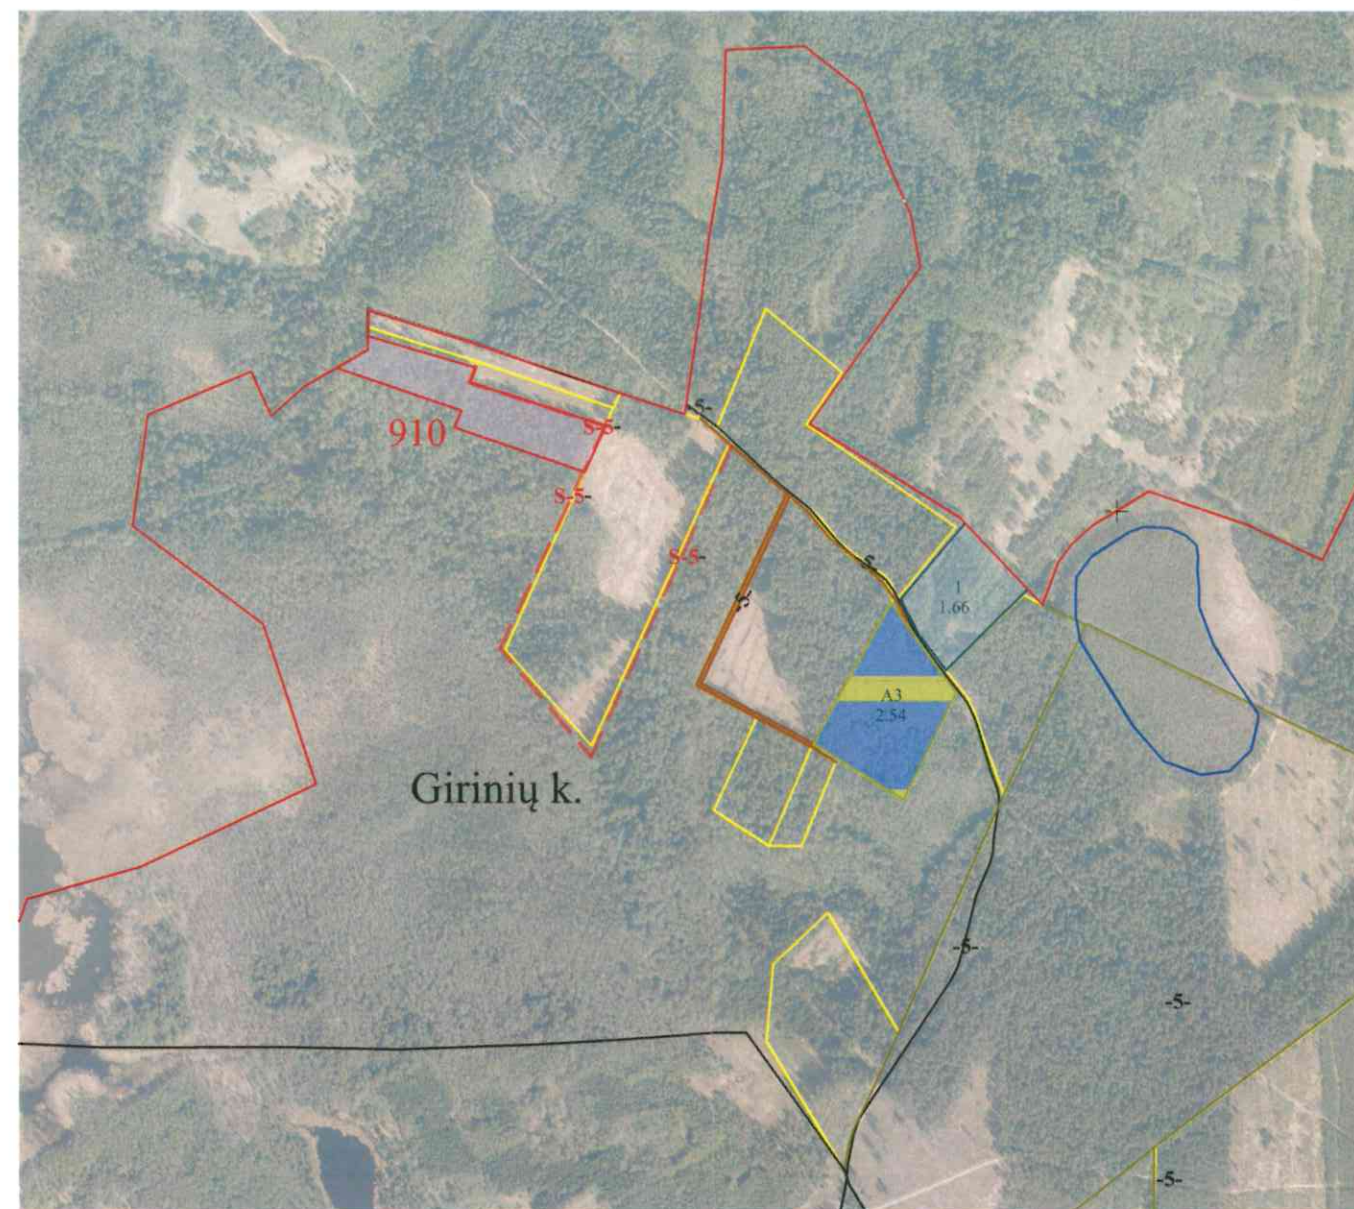

SUDERINTA:
(pareigos, parašas vardas, pavardė, data)

Projektinių sprendinių plano rengėjas:

VĮ ŽEMĖS ŪKIO DUOMENŲ CENTRAS

Žemės tvarkymo ir Geodezijos departamento Geodezijos žemėtvarkos ir
teritorijos planavimo skyrius

Irena Sinkevič

2R-ŽR-254

(Plano rengėjo vardas ir pavardė, parašas, data, kvalifikacijos
pažymėjimo Nr.)

DETALŪS METADUOMENYS	
Dokumento sudarytojas (-ai)	Nacionalinė žemės tarnyba 188704927, Gedimino pr. 19, LT-01103 Vilnius
Dokumento pavadinimas (antraštė)	DĖL VILNIAUS APSKRITIES ŠVENČIONIŲ RAJONO (SAVIVALDYBĖS) PABRADĖS SENIŪNIJOS MEŠKERINĖS KADASTRO VIETOVĖS ŽEMĖS SKLYPŲ PLANŲ, KURIE PRILYGINAMI ŽEMĖS REFORMOS ŽEMĖTVARKOS PROJEKTUI, PATVIRTINIMO
Dokumento registracijos data ir numeris	2024-04-23 Nr. 2RKJ-73-(15.2.6 E.)
Dokumento gavimo data ir dokumento gavimo registracijos numeris	–
Dokumento specifikacijos identifikavimo žymuo	ADOC-V1.0
Parašo paskirtis	Pasirašymas
Parašą sukūrusio asmens vardas, pavardė ir pareigos	Justina Baumilienė, Vilniaus apygardos žemės tvarkymo ir administravimo skyriaus vedėja, Vilniaus apygardos žemės tvarkymo ir administravimo skyrius
Sertifikatas išduotas	JUSTINA BAUMILIENĖ LT
Parašo sukūrimo data ir laikas	2024-04-23 15:29:15 (GMT+03:00)
Parašo formatas	XAdES-T
Laiko žyme nurodytas laikas	2024-04-23 15:29:35 (GMT+03:00)
Informacija apie sertifikavimo paslaugų teikėją	EID-SK 2016, AS Sertifitseerimiskeskus EE
Sertifikato galiojimo laikas	2021-04-22 11:03:42 – 2026-04-21 23:59:59
Informacija apie būdus, naudotus metaduomenų vientisumui užtikrinti	"Registravimas" paskirties metaduomenų vientisumas užtikrintas naudojant "RCSC IssuingCA, VI Registru centras - i.k. 124110246 LT" išduotą sertifikatą "Dokumentų valdymo sistema NŽT DVS, Nacionalinė žemės tarnyba prie Aplinkos ministerijos, į.k.188704927 LT", sertifikatas galioja nuo 2022-12-19 16:41:35 iki 2025-12-18 16:41:35
Pagrindinio dokumento priedų skaičius	4
Pagrindinio dokumento pridedamų dokumentų skaičius	–
Priedamo dokumento sudarytojas (-ai)	–
Priedamo dokumento pavadinimas (antraštė)	–
Priedamo dokumento registracijos data ir numeris	–
Programinės įrangos, kuria naudojantis sudarytas elektroninis dokumentas, pavadinimas	Dokumentų valdymo sistema NŽT DVS, versija 3.5.69
Informacija apie elektroninio dokumento ir elektroninio (-ių) parašo (-ų) tikrinimą (tikrinimo data)	Atitinka specifikacijos keliamus reikalavimus. Visi dokumente esantys elektroniniai parašai galioja (2024-04-23 15:34:06)
Paieškos nuoroda	–
Papildomi metaduomenys	Nuorašą suformavo 2024-04-23 15:34:06 Dokumentų valdymo sistema NŽT DVS