

KAUNO APSKRITIES KAUNO RAJONO (SAIVALDYBĖS) DOMEIKAVOS, VANDŽIOGALOS IR
LAPIŲ SENIŪNIJŲ DOMEIKAVOS KADASTRO VIETOVĖS ŽEMĖS REFORMOS ŽEMĖTVARKOS
PROJEKTAS
2025 m.
M 1:10000

1 LAPAS



GREITIMYBĖS:
A-B VANDŽIOGALOS KADASTRO VIETOVĖ
B-C LAPIŲ KADASTRO VIETOVĖ
C-D KARMĖLAVOS KADASTRO VIETOVĖ
D-E KAUNO MIESTAS
E-F UŽLIEDŽIŲ KADASTRO VIETOVĖ
F-A BABTŲ KADASTRO VIETOVĖ

KAUNO APSKRITIES KAUNO RAJONO (SAVIVALDYBĖS) DOMEIKAVOS, VANDŽIOGALOS IR LAPIŲ SENIŪNIJŲ DOMEIKAVOS KADASTRO VIETOVĖS ŽEMĖS REFORMOS ŽEMĖTVARKOS PROJEKTAS
2025 m.
M 1:10000

SUDERINTA:

NACIONALINĖS ŽEMĖS TARNYBOS PRIE APLINKOS MINISTERIJOS
KAUNO APYGARDOS ŽEMĖS TVARKYMO IR ADMINISTRAVIMO
SKYRIAUS VEDEJA

KAUNO RAJONO SAVIVALDYBĖS ADMINISTRACIJA


KULTŪROS PAVELDO DEPARTAMENTAS PRIE KULTŪROS MINISTERIJOS

SUTARTINIAI ŽENKLAI

- KADASTRO VIETOVĖS RIBA
- SENAI SKLYPAI
- LAISVOS VALSTYBINĖS ŽEMĖS, MIEŠO SKLYPAI, SILPO NR. IR PLOTAS
- LAISVOS VALSTYBINĖS ŽEMĖS SKLYPAI, KURIE PREKURTI ANŠČIAU PATVIRTINTAM ŽEMĖS REFORMOS ŽEMĖTVARKOS PROJEKTE AR JAM PRIELINGUMOSE ŽEMĖS SKLYPŲ PLANuose SUPROJEKTUOTI ŽEMĖS SKLYPAI
- LAISVOS VALSTYBINĖS ŽEMĖS SKLYPAI, KURIOSE PAGAL BENDROJO TERTOSIŲ PLANAVIMO DOKUMENTINĮ NUTARTYTA NAUDOTI NE ŽEMĖS DĖD VESKLAI
- LAISVOS VALSTYBINĖS ŽEMĖS SKLYPAI, KURIE NUTARTYTI AJMENINDO ČIOU TERTOSIŲ
- SUPROJEKTUOTI PERIODINAM NUGAITYBEN NEATLIKONTINAI ŽEMĖS SKLYPAI
- LAISVOS VALSTYBINĖS ŽEMĖS SKLYPAI, KURIE PREKURTI ANŠČIAU PATVIRTINTAM ŽEMĖS REFORMOS ŽEMĖTVARKOS PROJEKTE AR JAM PRIELINGUMOSE ŽEMĖS SKLYPŲ PLANuose SUPROJEKTUOTI PERIODINAM NUGAITYBEN NEATLIKONTINAI ŽEMĖS SKLYPAI
- SUPROJEKTUOTI PERIODINAM NUGAITYBEN NEATLIKONTINAI NAIDOTAI AR PATKIZIMO TERE VALZVYTI ŽEMĖS SKLYPAI
- SUPROJEKTUOTI NUOMAI ŽEMĖS SKLYPAI
- LAISVOS VALSTYBINĖS ŽEMĖS SKLYPAI, KURIE PREKURTI ANŠČIAU PATVIRTINTAM ŽEMĖS REFORMOS ŽEMĖTVARKOS PROJEKTE AR JAM PRIELINGUMOSE ŽEMĖS SKLYPŲ PLANuose SUPROJEKTUOTI NUOMAI ŽEMĖS SKLYPAI
- NEBUDINAMŲJŲ KULTŪROS TERTOSIŲ TERTOSIŲ RIBA, APGARDOS TERA IR TERTOSIŲ RIBA, KURIOSE TERTOSIŲ REGISTRE
- MAISTRAIDINAI KELAI
- KEIAI
- HEROGRAFISKOJ OBIEKTAI
- BELOJ NUBRĖŽIMAS
- BLAND RIBA
- SILPO NUBRĖŽIMAS
- SILPO PLOTAS

SUDERINTA: Nacionalinė žemės tarnyba prie Aplinkos ministerijos Kauno apygardos žemės tvarkymo ir administravimo skyriaus vedėja
(vardas ir pavardė) (parašas) (data)
Vilma Tumonienė
PATVIRTINTA: Nacionalinė žemės tarnyba prie Aplinkos ministerijos Kauno apygardos žemės tvarkymo ir administravimo skyriaus vedėja
(vardas ir pavardė) (parašas) (data)
Jekaterina Tumonienė
ŽEMĖS OKIO Lietuvos žemės fondo žemės plano rengimas
VI ŽEMĖS OKIO DOMEIKAVOS CENTRO ŽEMĖS TVARKYMO IR GREDIŽIŲ DEPARTAMENTO KAUNO ŽEMĖTVARKOS IR GREDIŽIŲ SKYRIAUS
(įvertinti atsakymai ar kitos užsienio organizacijos pareididimas, kai plano rengimas dūta pareididimas atsakymai ar kitos užsienio organizacijos pareididimas)
Jekaterina Tumonienė 28.28.33
(Plano rengimo vardas ir pavardė, parašas, data, kvalifikacijos pažymėjimo Nr.)
Lietuvos koordinacinė sistema EAS-94
Lietuvos Respublikos teritorijos M:10000 dailinimais rautais ontografuotais žemėlapis ORT 10 LT, 2021
Nacionalinė žemės tarnyba prie žemės dūko ministerijos
Lietuvos Respublikos teritorijos M:10000 geoterritorijos pagrindu duomenai bazė GDE 10 LT, 2018
NZI

KAUNO APSKRITIES KAUNO RAJONO DOMEIKAVOS, VANDŽIOGALOS IR LAPIŲ SENIŪNIJŲ DOMEIKAVOS (5217) KADASTRO
VIETOVĖS ŽEMĖS REFORMOS ŽEMĖTVARKOS PROJEKTO PLANO NEATSKIRIAMOJI DALIS 2025 M.
M 1:5000

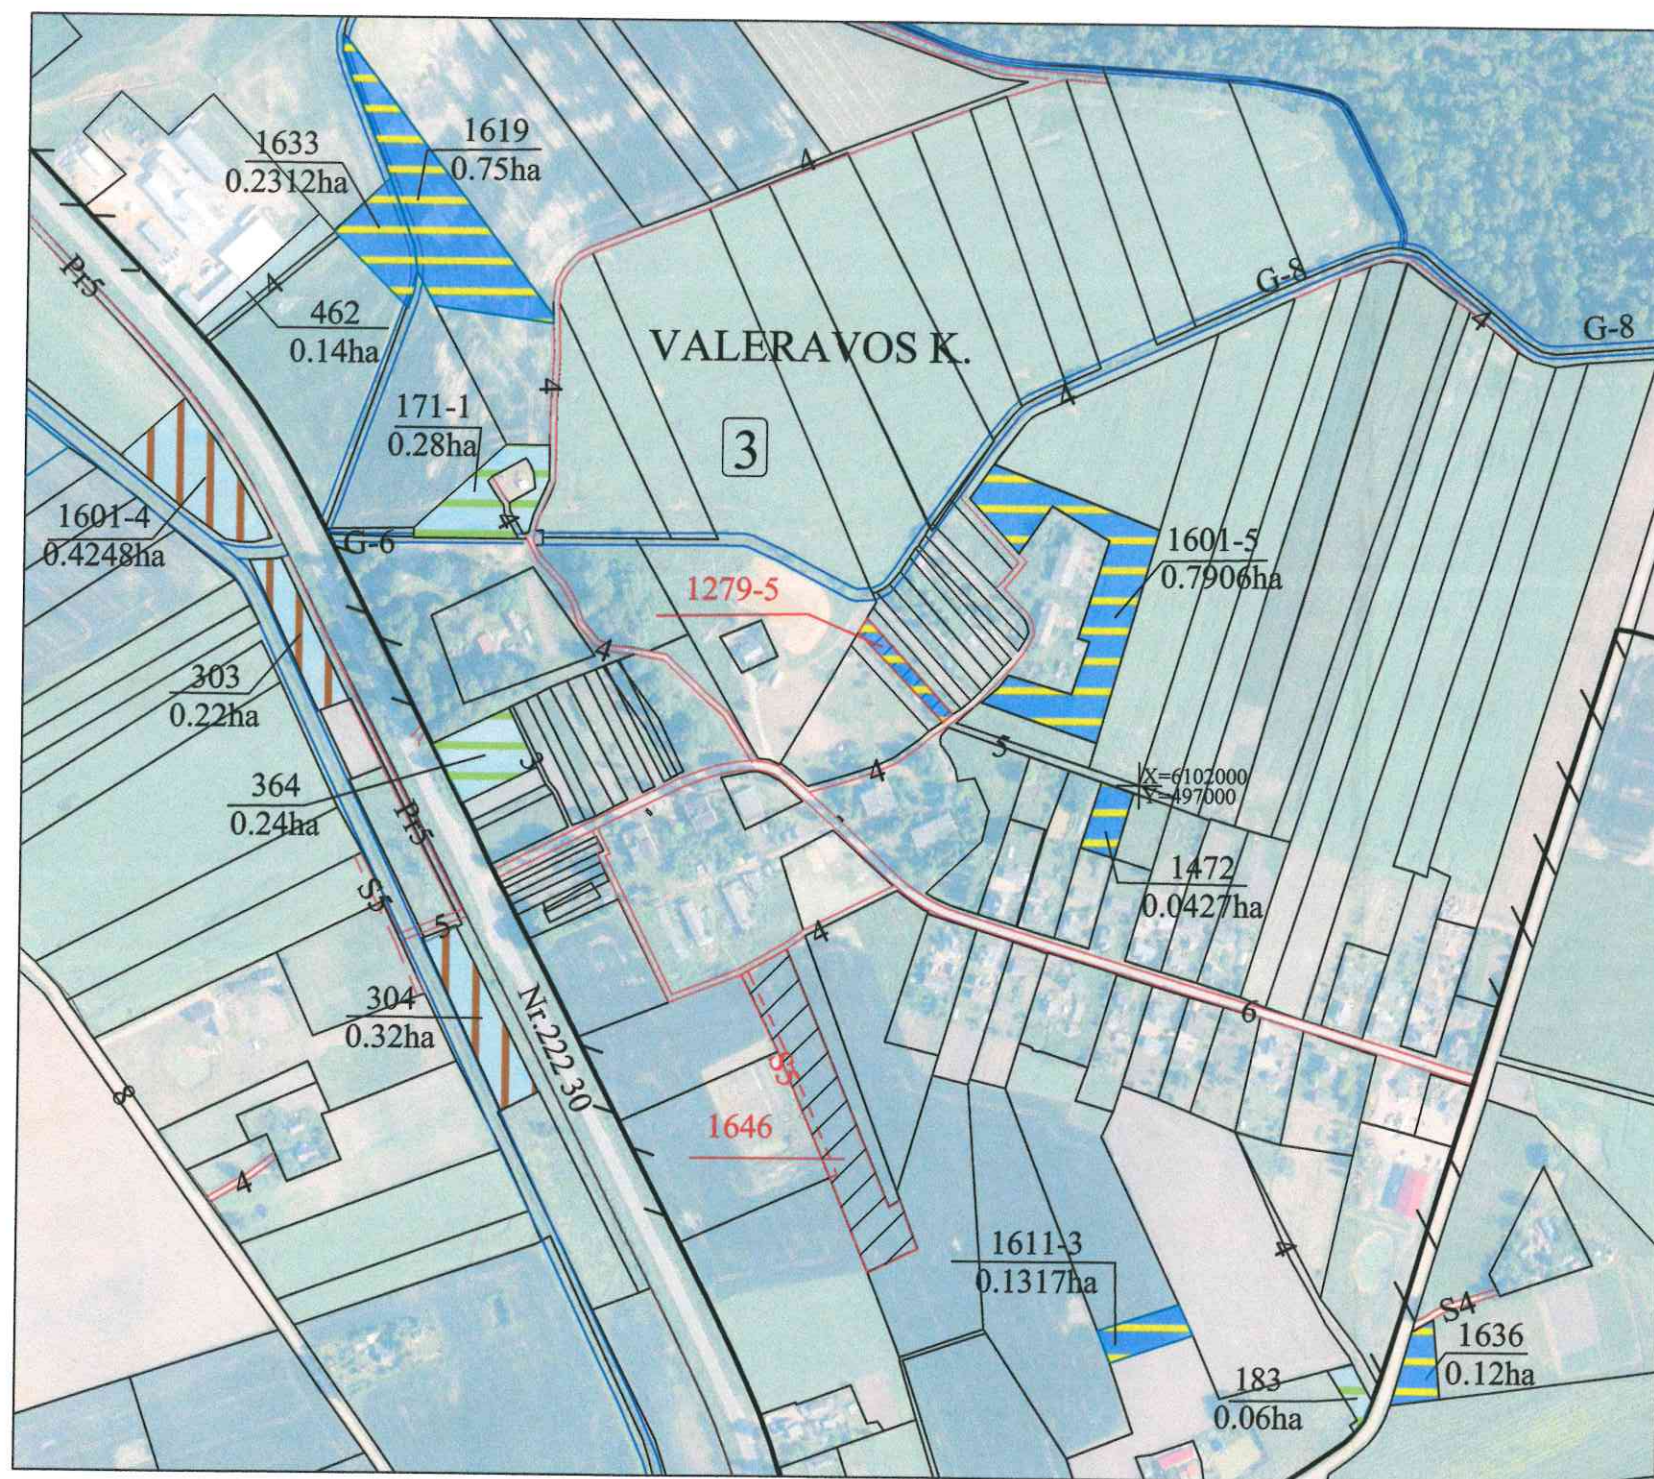

SUTARTINIAI ŽENKLAI:

-  1646 Suprojektuoti nuomai žemės sklypai
-  1279-5 Suprojektuoti nuomai žemės sklypai, kurie priskirti anksčiau patvirtintame žemės reformos žemėtvarkos projekte ar jam prilyginamuose planuose
-  Laisvos valstybinės žemės sklypai, kuriuos pagal bendrojo teritorijų planavimo dokumentus numatyta naudoti ne žemės ūkio veiklai
-  Laisvos valstybinės žemės sklypai, kurie nustatyti asmeninio ūkio teritorijoje
-  Anksčiau žemės reformos žemėtvarkos projekte suprojektuoti žemės sklypai

SUDERINTA:

NŽT prie Aplinkos ministerijos Kauno apygardos žemės tvarkymo ir administravimo skyriaus vedėja
(pareigos)

Vilma Tumosienė


(parašas, vardas, pavardė, data)

NŽT Lietuvos Respublikos teritorijos M:10000 skaitmeninis rastrinis ortofotografinis žemėlapis ORT 10LT, 2020
Lietuvos Respublikos teritorijos M:10000 georeferencinio pagrindo duomenų rinkinys GDR 10LT, 2018


Projektinių sprendinių plano rengėjas

Valstybės įmonė Žemės ūkio duomenų centro Žemės tvarkymo ir geodezijos departamento Kauno žemėtvarkos ir geodezijos skyriaus Juridinių asmenų registro kodas 120093212 K. Donelaičio g. 33, LT-44240 Kaunas Tel. (8-37) 227388 Faks. (8-37) 226470			
Pareigos	Vardas, pavardė	Parašas	Data
Projektų vadovė	Justina Risovienė		2025-04-30
Projekto autorė	Jūratė Piličiauskienė		2025-04-30

KAUNO APSKRITIES KAUNO RAJONO DOMEIKAVOS, VANDŽIOGALOS IR LAPIŲ SENIŪNIJŲ DOMEIKAVOS (5217) KADASTRO
VIETOVĖS ŽEMĖS REFORMOS ŽEMĖTVARKOS PROJEKTO PLANO NEATSKIRIAMOJI DALIS 2025 M.
M 1:5000

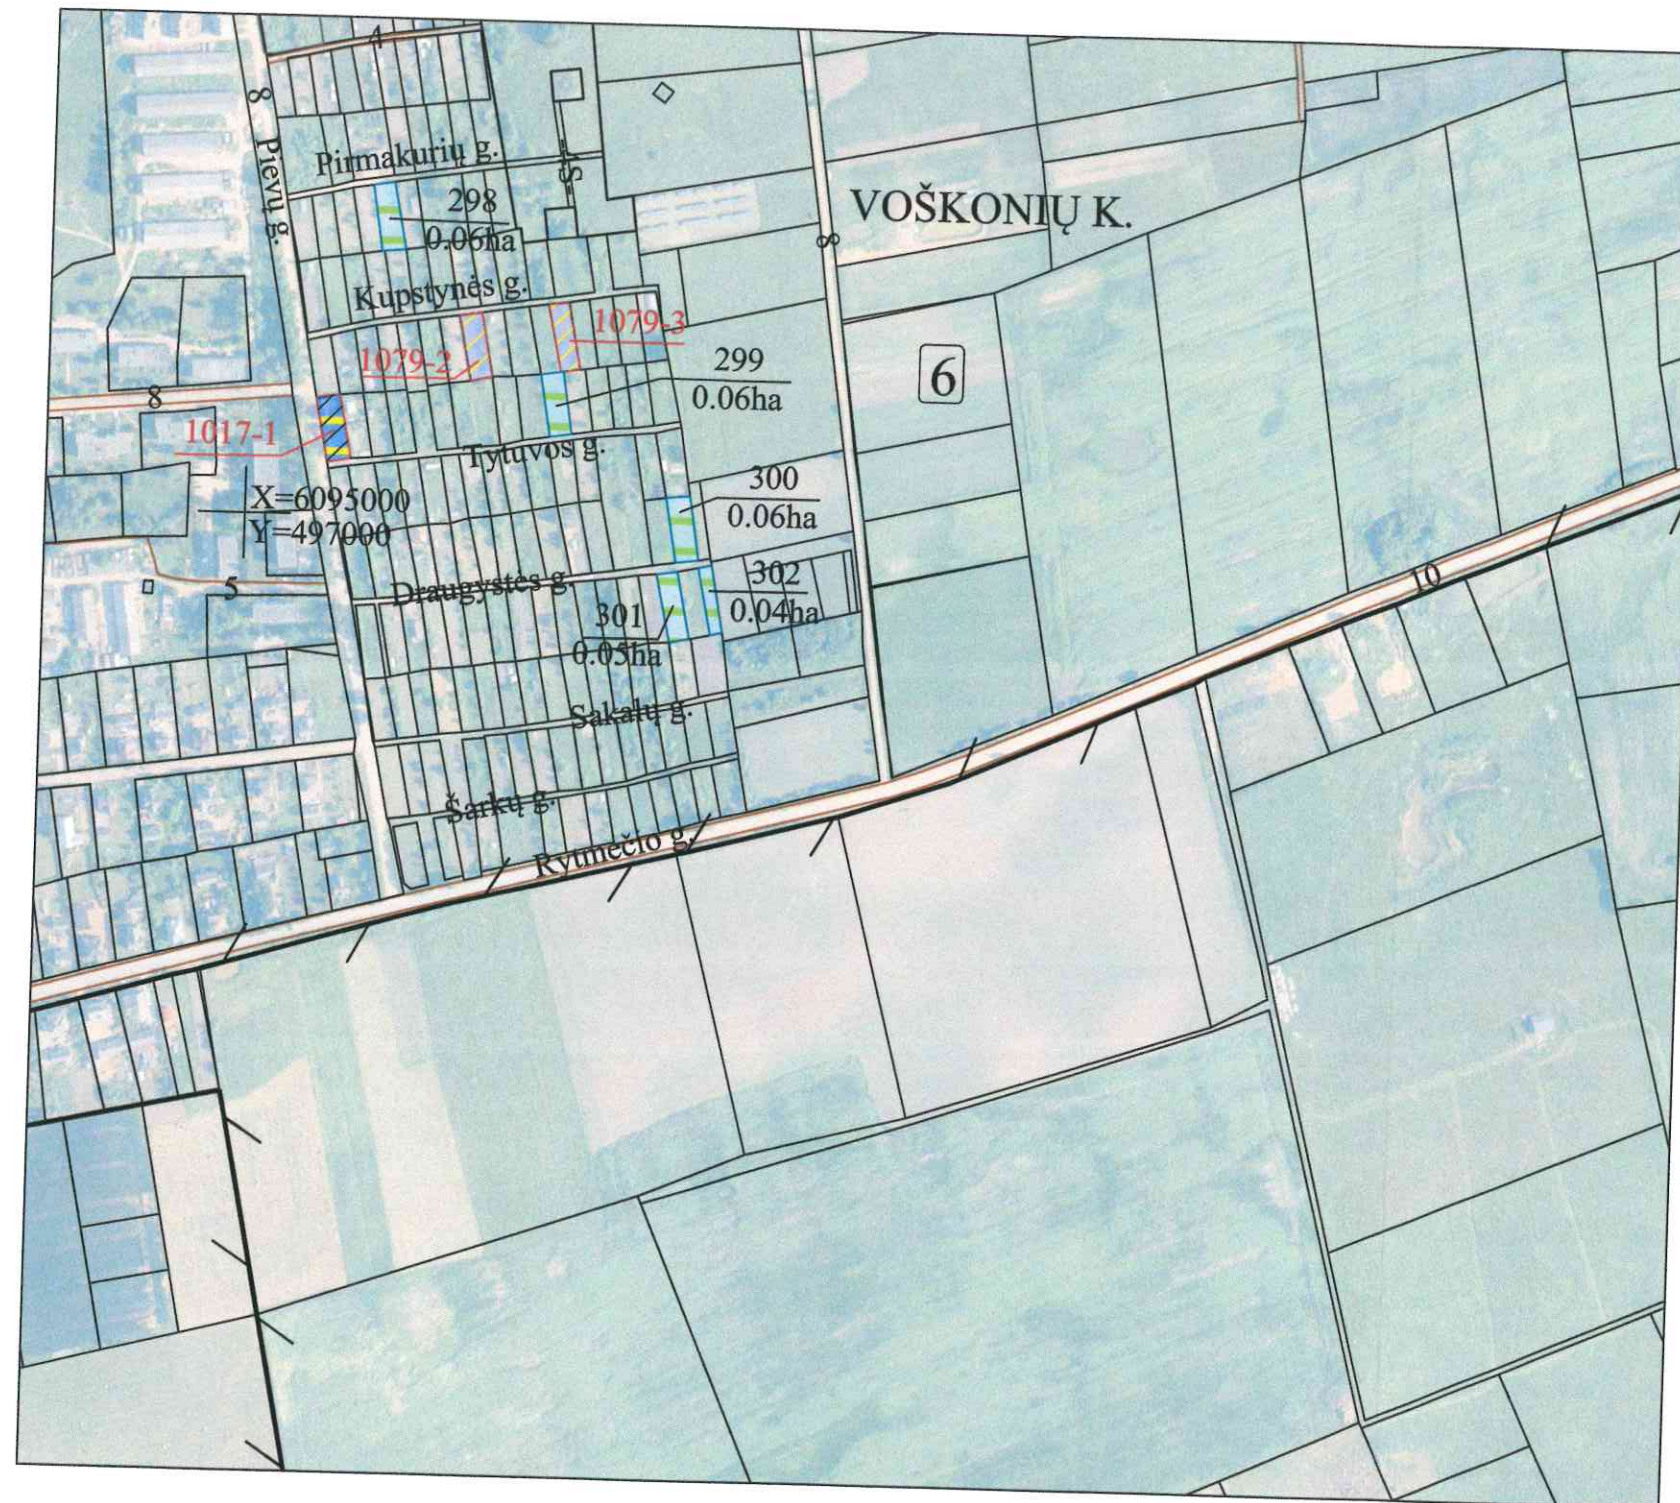

SUTARTINIAI ŽENKLAI:

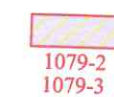

Suprojektuoti perduodami nuosavybės neatlygintinai žemės sklypai, kurie priskirti anksčiau patvirtintame žemės reformos žemėtvarkos projekte ar jam prilyginamuose planuose



Suprojektuoti nuomai žemės sklypai, kurie priskirti anksčiau patvirtintame žemės reformos žemėtvarkos projekte ar jam prilyginamuose planuose



Laisvos valstybinės žemės sklypai, kurie nustatyti asmeninio ūkio teritorijoje

SUDERINTA:

NŽT prie Aplinkos ministerijos Kauno apygardos žemės tvarkymo ir administravimo skyriaus vedėja

(pareigos)

Vilma Tumosiene


(parašas, vardas, pavardė, data)

NŽT Lietuvos Respublikos teritorijos M:10000 skaitmeninis rastrinis ortofotografinis žemėlapis ORT 10LT, 2020
Lietuvos Respublikos teritorijos M:10000 georeferencinio pagrindo duomenų rinkiniai GDR 10LT, 2018


Projektinių sprendinių plano rengėjas

Valstybės įmonė Žemės ūkio duomenų centro Žemės tvarkymo ir geodezijos departamento Kauno žemėtvarkos ir geodezijos skyriaus Juridinių asmenų registro kodas 120093212 K. Donelaičio g. 33, LT-44240 Kaunas Tel. (8-37) 227389 Faks. (8-37) 228470			
Pareigos	Vardas, pavardė	Parašas	Data
Projektų vadovė	Justina Risovienė		2025-04-30
Projekto autorė	Jūratė Piličiauskienė		2025-04-30

KAUNO APSKRITIES KAUNO RAJONO DOMEIKAVOS, VANDŽIOGALOS IR LAPIŲ SENIŪNIJŲ DOMEIKAVOS (5217) KADASTRO
VIETOVĖS ŽEMĖS REFORMOS ŽEMĖTVARKOS PROJEKTO PLANO NEATSKIRIAMOJI DALIS 2025 M.
M 1:5000

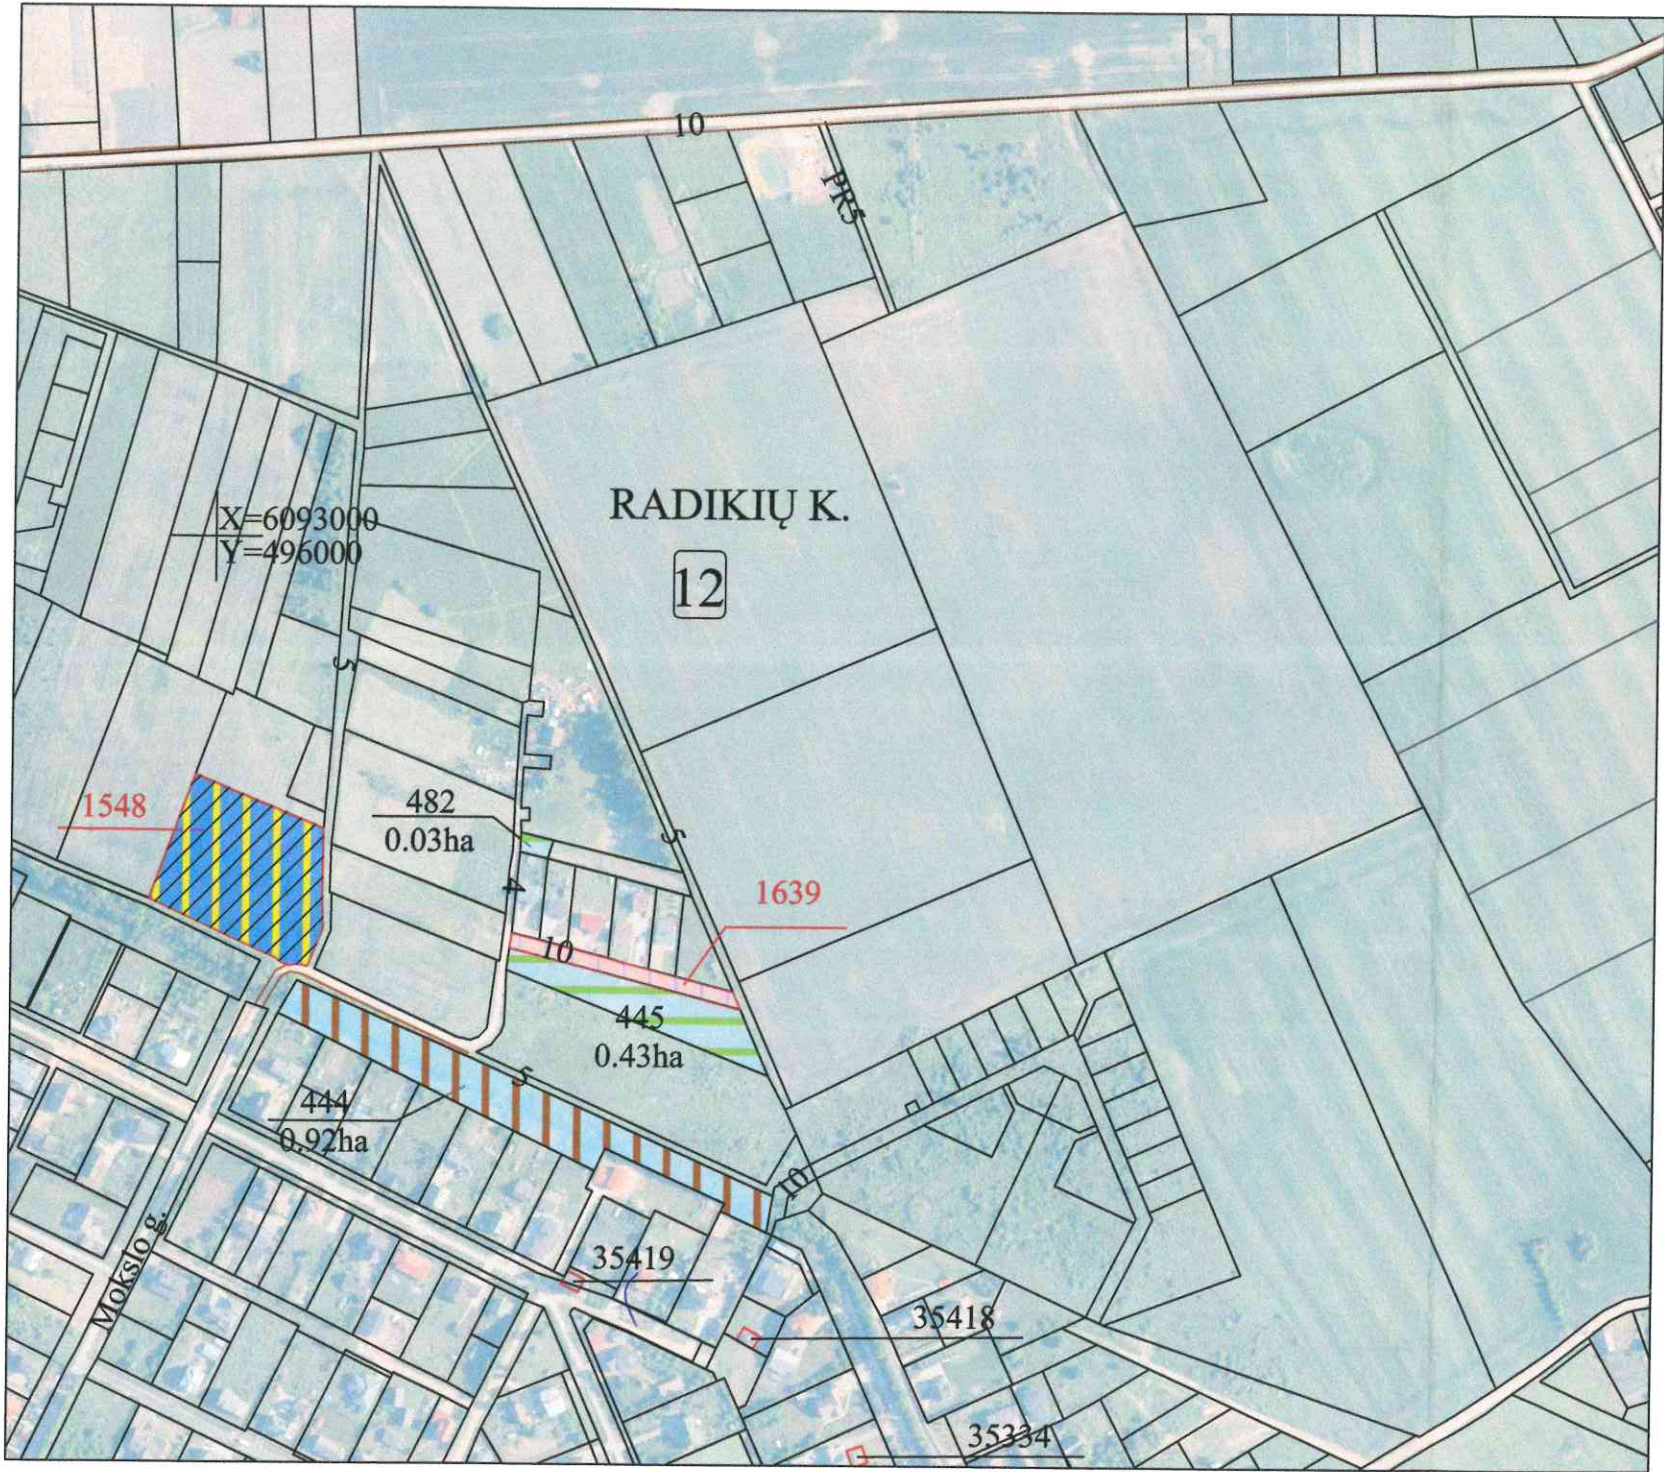


SUTARTINIAI ŽENKLAI:

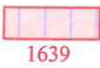-  1639 Suprojektuoti perduodami neatlygintinai naudotis, ar patikėjimo teise valdyti žemės sklypai
-  1548 Suprojektuoti nuomai žemės sklypai, kurie priskirti anksčiau patvirtintame žemės reformos žemėtvarkos projekte ar jam prilyginamuose planuose
-  Laisvos valstybinės žemės sklypai, kuriuos pagal bendrojo teritorijų planavimo dokumentus numatyta naudoti ne žemės ūkio veiklai
-  Laisvos valstybinės žemės sklypai, kurie nustatyti asmeninio ūkio teritorijoje

SUDERINTA:



NŽT prie Aplinkos ministerijos Kauno apygardos žemės tvarkymo ir administravimo skyriaus vedėja
(pareigos)

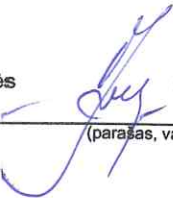
(parašas, vardas, pavardė, data)


Vilma Tumosienė



Projektinių sprendinių plano rengėjas

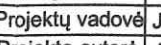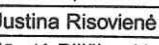Valstybės įmonė Žemės ūkio duomenų centro Žemės tvarkymo ir geodezijos departamento Kauno žemėtvarkos ir geodezijos skyriaus Juridinių asmenų registro kodas 120093212 K. Donelaičio g. 33, LT-44240 Kaunas Tel. (8-37) 227389 Faks. (8-37) 226470			
Pareigos	Vardas, pavardė	Parašas	Data
Projektų vadovė	Justina Risovienė		2025-04-30
Projekto autorė	Jūratė Piličiauskienė		2025-04-30

KAUNO APSKRITIES KAUNO RAJONO DOMEIKAVOS, VANDŽIOGALOS IR LAPIŲ SENIŪNIJŲ DOMEIKAVOS (5217) KADASTRO
VIETOVĖS ŽEMĖS REFORMOS ŽEMĖTVARKOS PROJEKTO PLANO NEATSKIRIAMOJI DALIS 2025 M.
M 1:5000

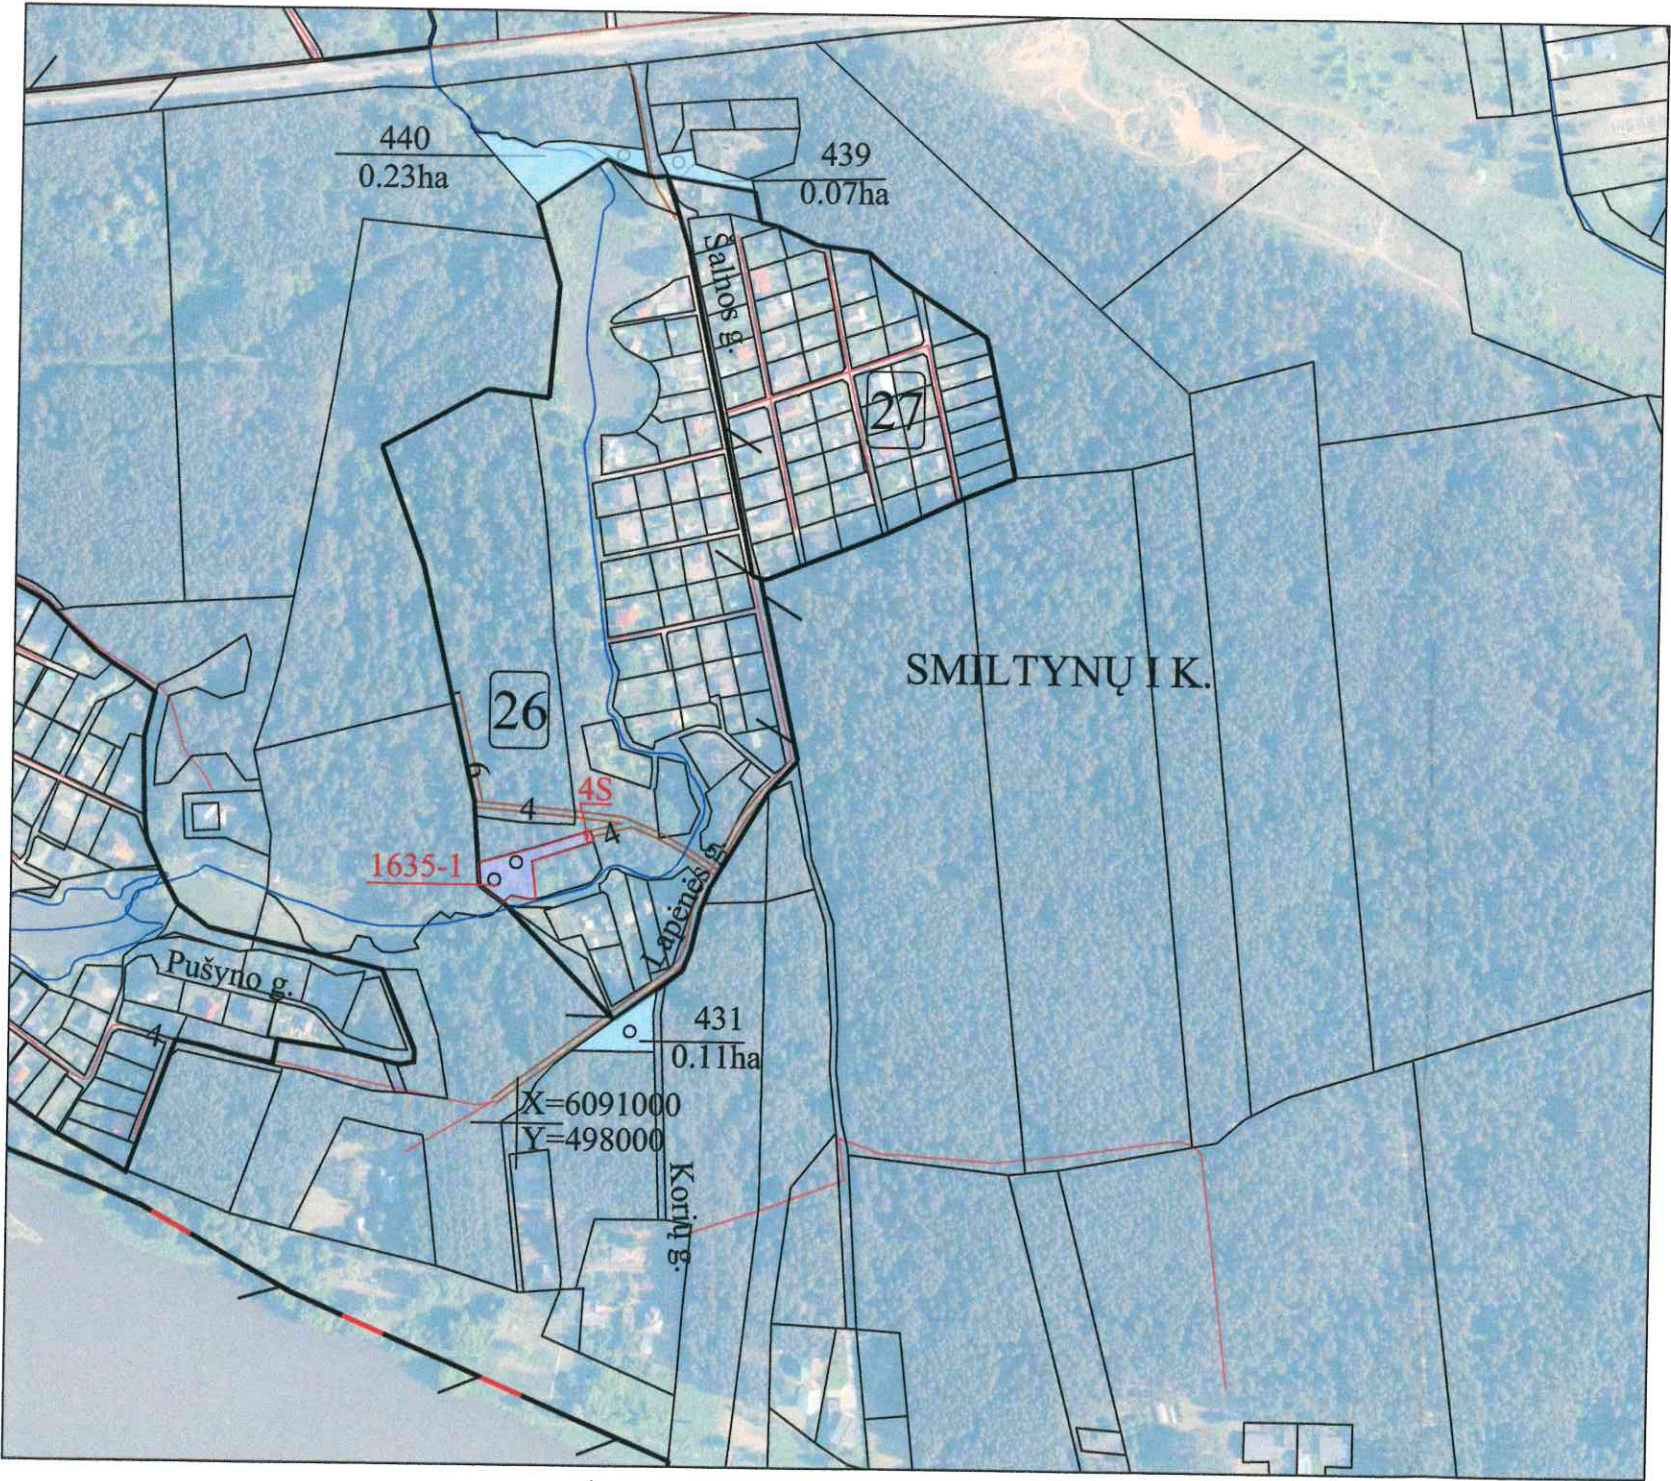

SUTARTINIAI ŽENKLAI:

- Suprojektuoti perduodami nuosavybėn neatlygintinai žemės sklypai
1635-1
 Laisvos valstybinės žemės, miško sklypai

SUDERINTA:

NŽT prie Aplinkos ministerijos, Kauno apygardos žemės tvarkymo ir administravimo skyriaus vedėja

(pareigos)


Vilma Tumosienė

(parašas, vardas, pavardė, data)



Valstybės įmonė Žemės ūkio duomenų centro Žemės tvarkymo ir geodezijos departamentas Kauno žemėtvarkos ir geodezijos skyrius Juridinių asmenų registro kodas 120093212 K. Donelaičio g. 33, LT-44240 Kaunas Tel. (8-37) 227389 Faks. (8-37) 226470			
Pareigos	Vardas, pavardė	Parašas	Data
Projektų vadovė	Justina Risovienė		2025-04-30
Projekto autorė	Ilirida Pilišauskienė		2025-04-30

KAUNO APSKRITIES KAUNO RAJONO DOMEIKAVOS, VANDŽIOGALOS IR LAPIŲ SENIŪNIJŲ DOMEIKAVOS (5217) KADASTRO
VIETOVĖS ŽEMĖS REFORMOS ŽEMĖTVARKOS PROJEKTO PLANO NEATSKIRIAMOJI DALIS 2025 M.
M 1:5000

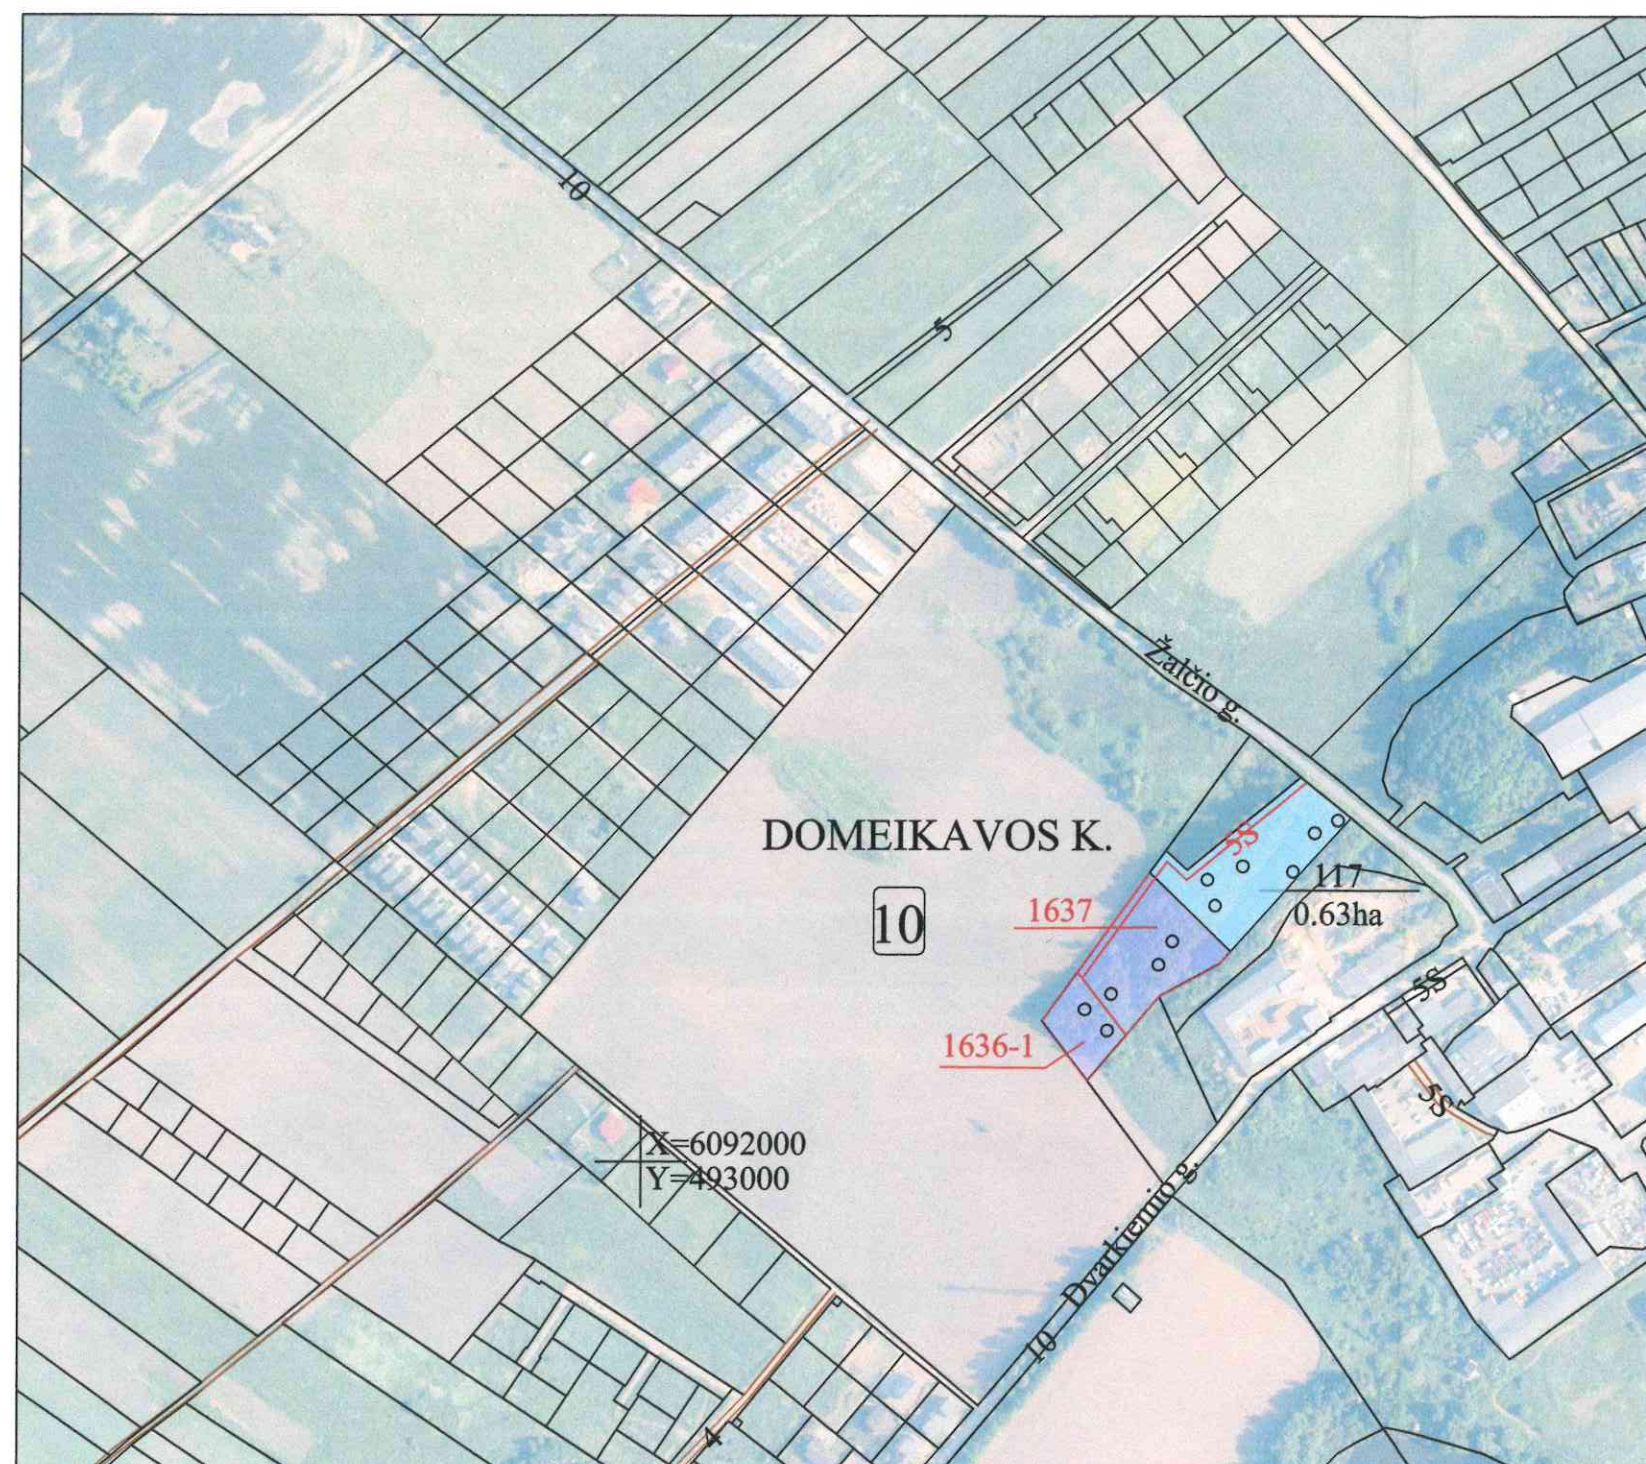

SUTARTINIAI ŽENKLAI:

- Suprojektuoti perduodami nuosavybės neatlygintinai žemės sklypai
- 1636-1
1637
- Laisvos valstybinės žemės, miško sklypai

SUDERINTA:

NŽT prie Aplinkos ministerijos Kauno apygardos žemės
tvarkymo ir administravimo skyriaus vedėja

Vilma Tumosienė

(parašas, vardas, pavardė, data)

 Lietuvos Respublikos teritorijos M:10000 skaitmeninis rastrinis ortofotografinis žemėlapis ORT 10LT, 2020
Lietuvos Respublikos teritorijos N:10000 georeferencinio pagrindo duomenų rinkinys GDR 10LT, 2018

Projektinių sprendnių plano rengėjas

Valstybės įmonė Žemės ūkio duomenų centro Žemės tvarkymo ir geodezijos departamento
Kauno žemėtvarkos ir geodezijos skyrius Juridinių asmenų registro kodas 120093212
K. Donelaitio g. 33, LT-44240 Kaunas Tel. (8-37) 227389 Faks. (8-37) 226470

Pareigos	Vardas, pavardė	Parašas	Data
Projektų vadovė	Justina Risioviė		2025-04-30
Projekto autorė	Jūratė Piliciauskienė		2025-04-30

KAUNO APSKRITIES KAUNO RAJONO DOMEIKAVOS, VANDŽIOGALOS IR LAPIŲ SENIŪNIJŲ DOMEIKAVOS (5217)
KADASTRO VIETOVĖS ŽEMĖS REFORMOS ŽEMĖTVARKOS PROJEKTO PLANO NEATSKIRIAMOJI DALIS 2025 M.
M 1:2000



SUTARTINIAI ŽENKLAI

-  1645 Suprojektuotas perduodamas neatlygintinai naudotis, ar patikėjimo teise valdyti žemės sklypas
-  26547 Nekilnojamųjų kultūros vertybių teritorijos riba, apsaugos zona ir unikalus kodas kultūros vertybių registre

SUDERINTA:

NŽT prie Aplinkos ministerijos Kauno apygardos žemės tvarkymo ir administravimo skyriaus vedėja

(pareigos)

Kauno apygardos žemės tvarkymo ir administravimo skyrius
Vilma Tumosienė

(parašas, vardas, pavardė, data)


Projektinių sprendinių plano rengėjas

LIETUVOS RESPUBLIKA
Valstybės įmonė ŽEMĖS ŪKIO DUOMENŲ CENTRAS
A.V.


Valstybės įmonė Žemės ūkio duomenų centro Žemės tvarkymo ir geodezijos departamento
Kauno žemėtvarkos ir geodezijos skyrius Juridinių asmenų registro kodas 120093212
K. Donelaičio g. 33, LT-44240 Kaunas Tel. (8-37) 227389 Faks. (8-37) 226470

Pareigos	Vardas, pavardė	Parašas	Data
Projektų vadovė	Justina Risovienė		2025-04-30
Projekto autorė	Jūratė Piličiauskienė		2025-04-30

KAUNO APSKRITIES KAUNO RAJONO DOMEIKAVOS, VANDŽIOGALOS IR LAPIŲ SENIŪNIJŲ DOMEIKAVOS (5217)
KADASTRO VIETOVĖS ŽEMĖS REFORMOS ŽEMĖTVARKOS PROJEKTO PLANO NEATSKIRIAMOJI DALIS 2025 M.
M 1:2000

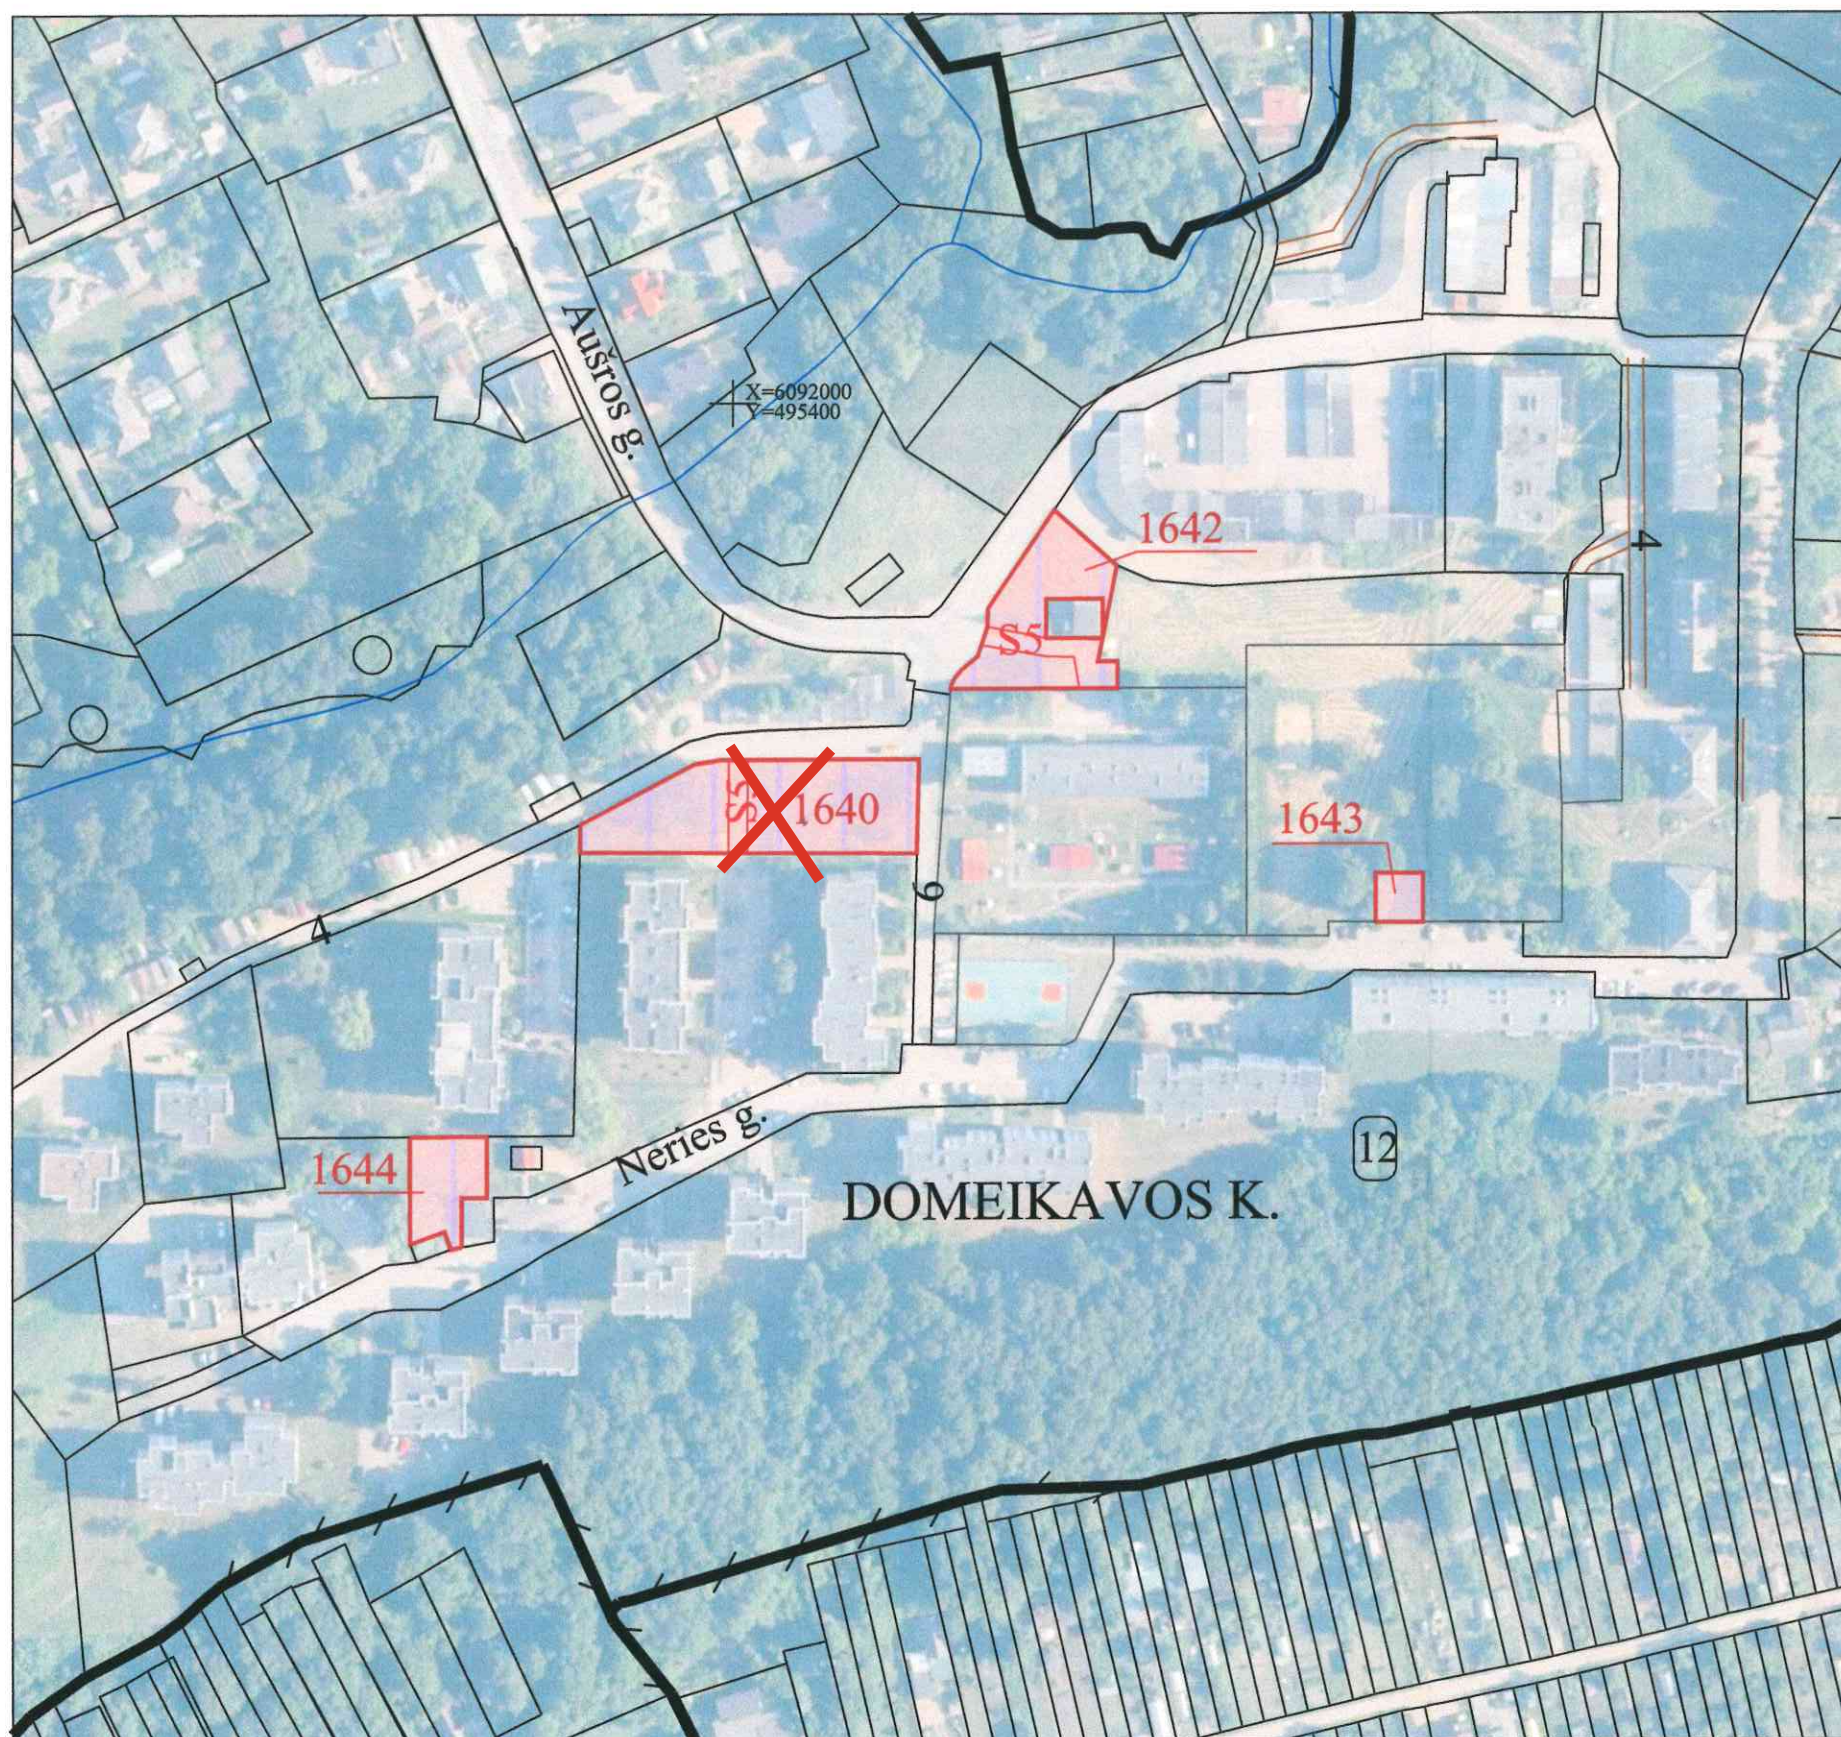

SUTARTINIAI ŽENKLAI

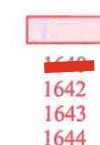


Suprojektuotas perduodamas neatlygintinai naudotis, ar patikėjimo teise valdyti žemės sklypas

SUDERINTA:

NŽT prie Aplinkos ministerijos Kauno apygardos žemės tvarkymo ir administravimo skyriaus vedėja

(pareigos)

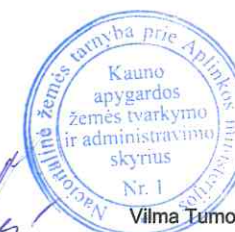

Vilma Tumosienė

(parašas, vardas, pavardė, data)

Projektinių sprendinių plano rengėjas



Valstybės įmonė Žemės ūkio duomenų centro Žemės tvarkymo ir geodezijos departamento Kauno žemėtvarkos ir geodezijos skyriaus Juridinių asmenų registro kodas 120093212 K. Donelaičio g. 33, LT-44240 Kaunas Tel. (8-37) 227389 Faks. (8-37) 226470			
Pareigos	Vardas, pavardė	Parašas	Data
Projektų vadovė	Justina Risovienė		2025-04-30
Projekto autorė	Jūratė Piličiauskienė		2025-04-30



Lietuvos Respublikos teritorijos M:10000 skaitmeninis rastrinis ortofotografinis žemėlapis ORT 10LT, 2020
Lietuvos Respublikos teritorijos M:10000 georeferencinio pagrindo duomenų rinkinys GDR 1 0LT, 2018