


PROJEKTUI PRILYGINAMAS PLANAS
M 1 : 10 000

Žemės reformos žemėtvarkos projektų
ir jiems prilyginamų žemės sklypų planų
rengimo ir įgyvendinimo metodikos
8 priedas

Kadastro vietovė	Rudupių
Seniūnija	Viešvėnų
Miestas (rajonas)	Telšių
Apskritis	Telšių

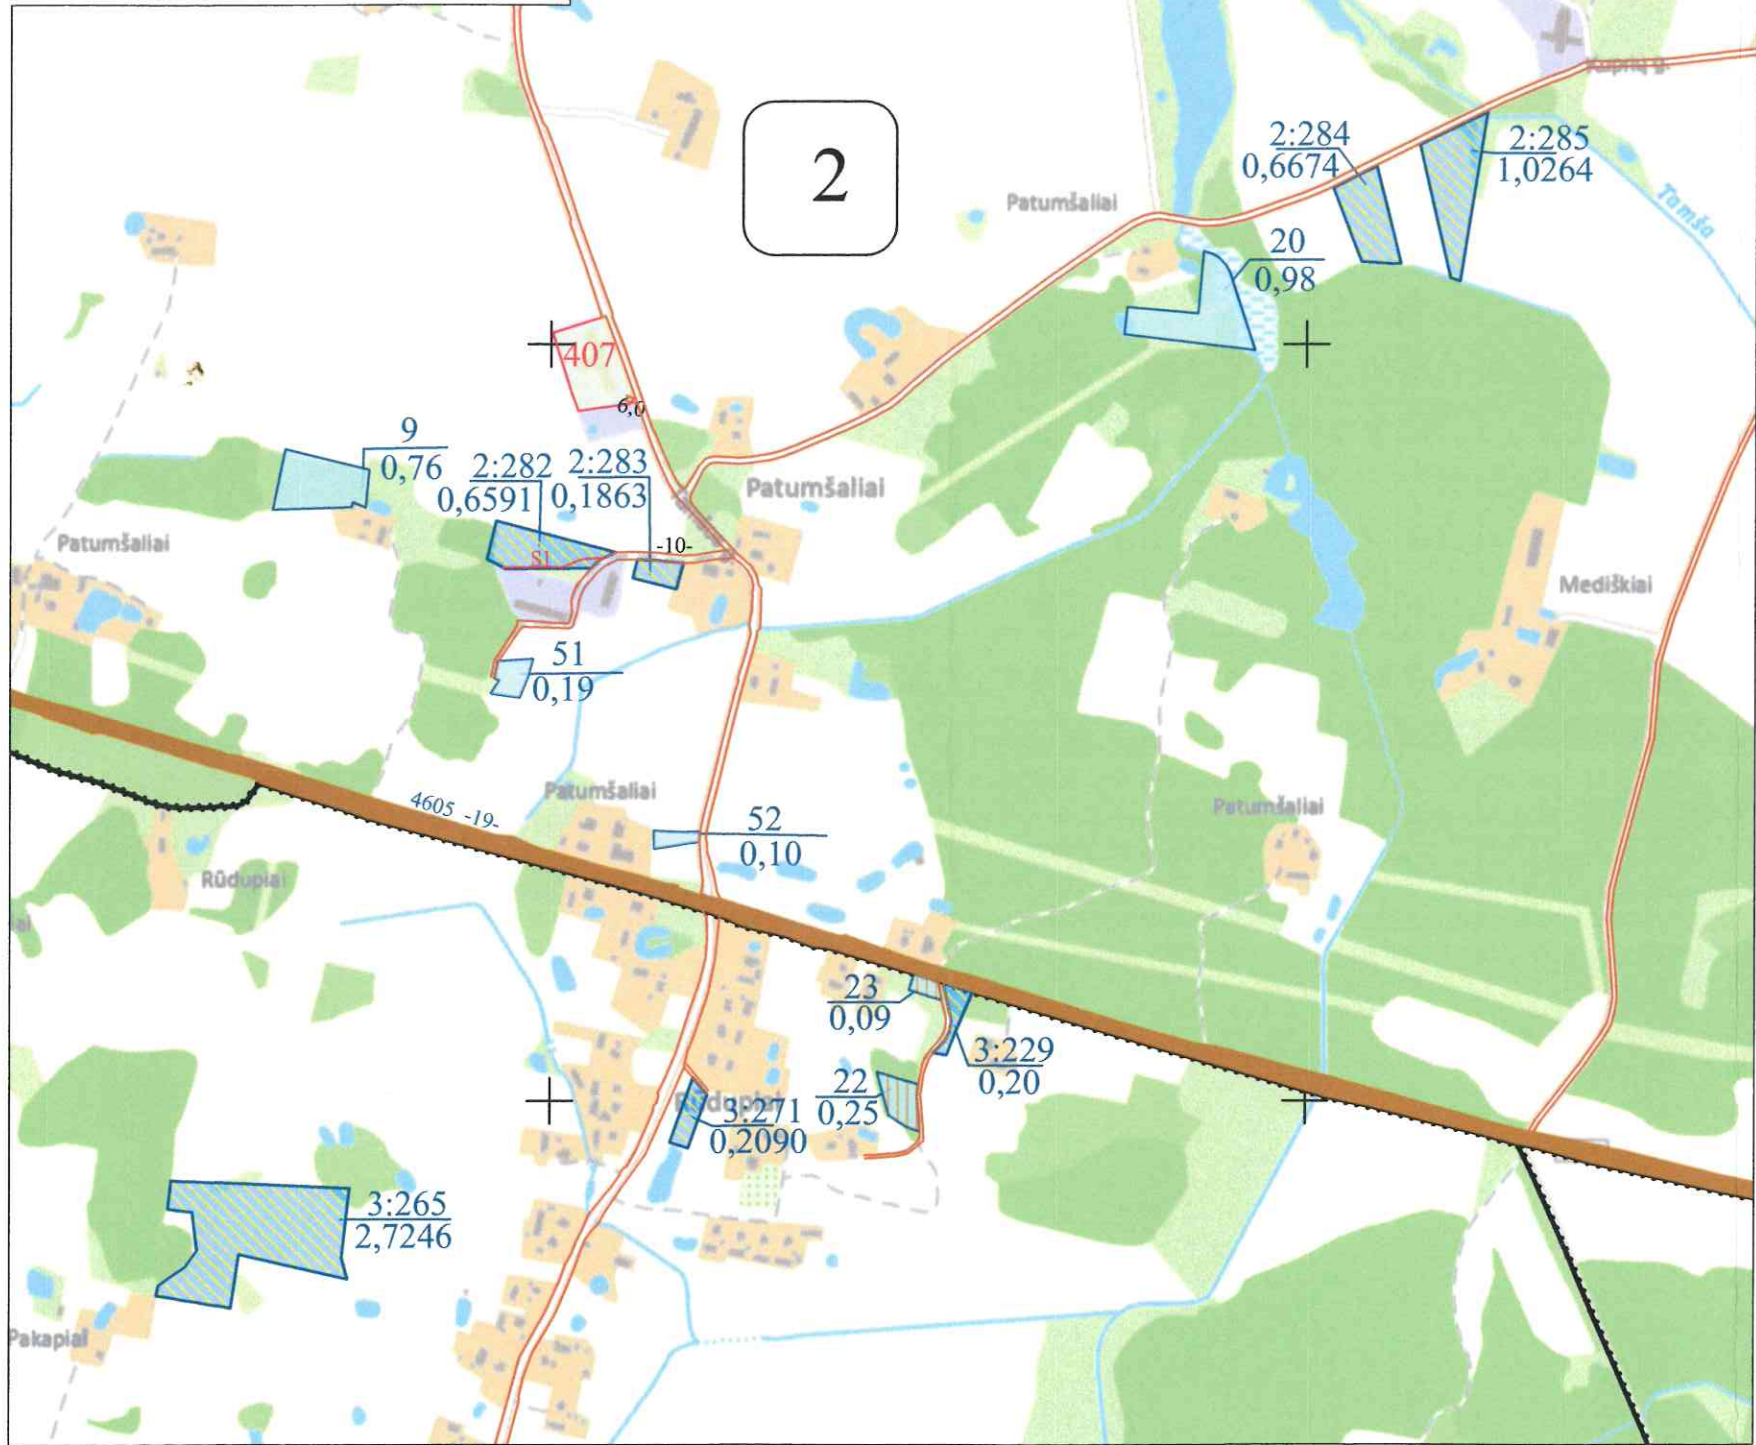

SUTARTINIAI ŽENKLAI	
Sutartinio ženklo žymėjimas	Sutartinio ženklo aprašymas
-----	Bloko riba
2	Bloko numeris
4605 A-19	Rajoninis kelias (4605 - kelio numeris; A- danga; 19- kelio plotis)
Ž-10	Vietinės reikšmės kelias (Ž - danga; 10 - kelio plotis)
6	Suprojektuotas kelias (6 - kelio plotis)
Valstybinės reikšmės miškas	
Miškas	
Upe	Upeliai, kanalai, drenažo grioviai
Vandens telkiniai	
Užstatyta teritorija	
Patumšaliai	Gyvenamosios vietovės pavadinimas
407	Suprojektuotas pirkimui žemės sklypas
22	LŽF plotai, kuriuos pagal bendrojo teritorijų planavimo dokumentus nustatyta naudoti ne žemės ūkio veiklai
2:283	LŽF žemei priskirti anksčiau patvirtintame žemės reformos žemėtvarkos projekte ar jam prilyginamuose žemės sklypų planuose suprojektuoti žemės sklypai
51	Kiti LŽF žemės plotai

SUPROJEKTUOTIEMS ŽEMĖS SKLYPAMS TAIKOMI SERVIDUTAI, SPECIALIOSIOS ŽEMĖS IR MIŠKO NAUDOJIMO SĄLYGOS IR ATRIBOJIMAI			
Žemės sklypo numeris plane	Žemės sklypo plotas, ha	Žemės sklypui taikomi servitutai, specialiosios žemės ir miško naudojimo sąlygos ir apribojimai	
		kodas, aprašymas	plotas, ha
407	0,86	106 - Elektros tinklų apsaugos zonos (III skyrius, ketvirtasis skirsnis)	0,15
		121 - Melioruotos žemės ir melioracijos statinių apsaugos zonos (VI skyrius, antrasis skirsnis)	0,86

Koordinatų sistema: Lietuvos koordinatų sistema LKS-94.
Kartografinis pagrindas: Lietuvos Respublikos teritorijos M 1:10 000 skaitmeninis rastrinis ortofotografinis žemėlapis ORT10LT, 2022,
NŽT © Nacionalinė žemės tarnyba prie Žemės ūkio ministerijos;
Lietuvos Respublikos teritorijos M 1:10 000 georeferencinių erdvinį duomenų rinkinys GDR10LT, 2022,
NŽT © Nacionalinė žemės tarnyba prie Žemės ūkio ministerijos.

Projektui prilyginamo plano rengėjas:
Valstybės įmonė Žemės ūkio duomenų centras Žemės tvarkymo ir geodezijos departamentas Šiaulių žemėtvarkos ir geodezijos skyriaus vadovė Danutė Tvaranavičienė
(pareigos, vardas ir pavardė, parašas, data)

Projektui prilyginamo plano rengėjas:
Valstybės įmonė Žemės ūkio duomenų centras Žemės tvarkymo ir geodezijos departamentas Šiaulių žemėtvarkos ir geodezijos skyriaus vyr. specialistė Ramutė Valeškiene
(pareigos, vardas ir pavardė, parašas, data)

SUDERINTAS:

Nacionalinės Žemės tarnybos prie Aplinkos ministerijos Šiaulių apygardos žemės tvarkymo ir administravimo skyriaus
(pareigos, vardas ir pavardė, parašas, data)

Skyriaus vadovo pavaduotojas
Martynas Banaitis

