


PROJEKTUI PRILYGINAMAS PLANAS
M 1 : 5 000

Žemės reformos žemėtvarkos projektų
ir jiems prilyginamų žemės sklypų planų
rengimo ir įgyvendinimo metodikos
8 priedas

Kadastro vietovė	Vigantiškių
Seniūnija	Gadūnavo
Miestas (rajonas)	Telšių
Apskritis	Telšių

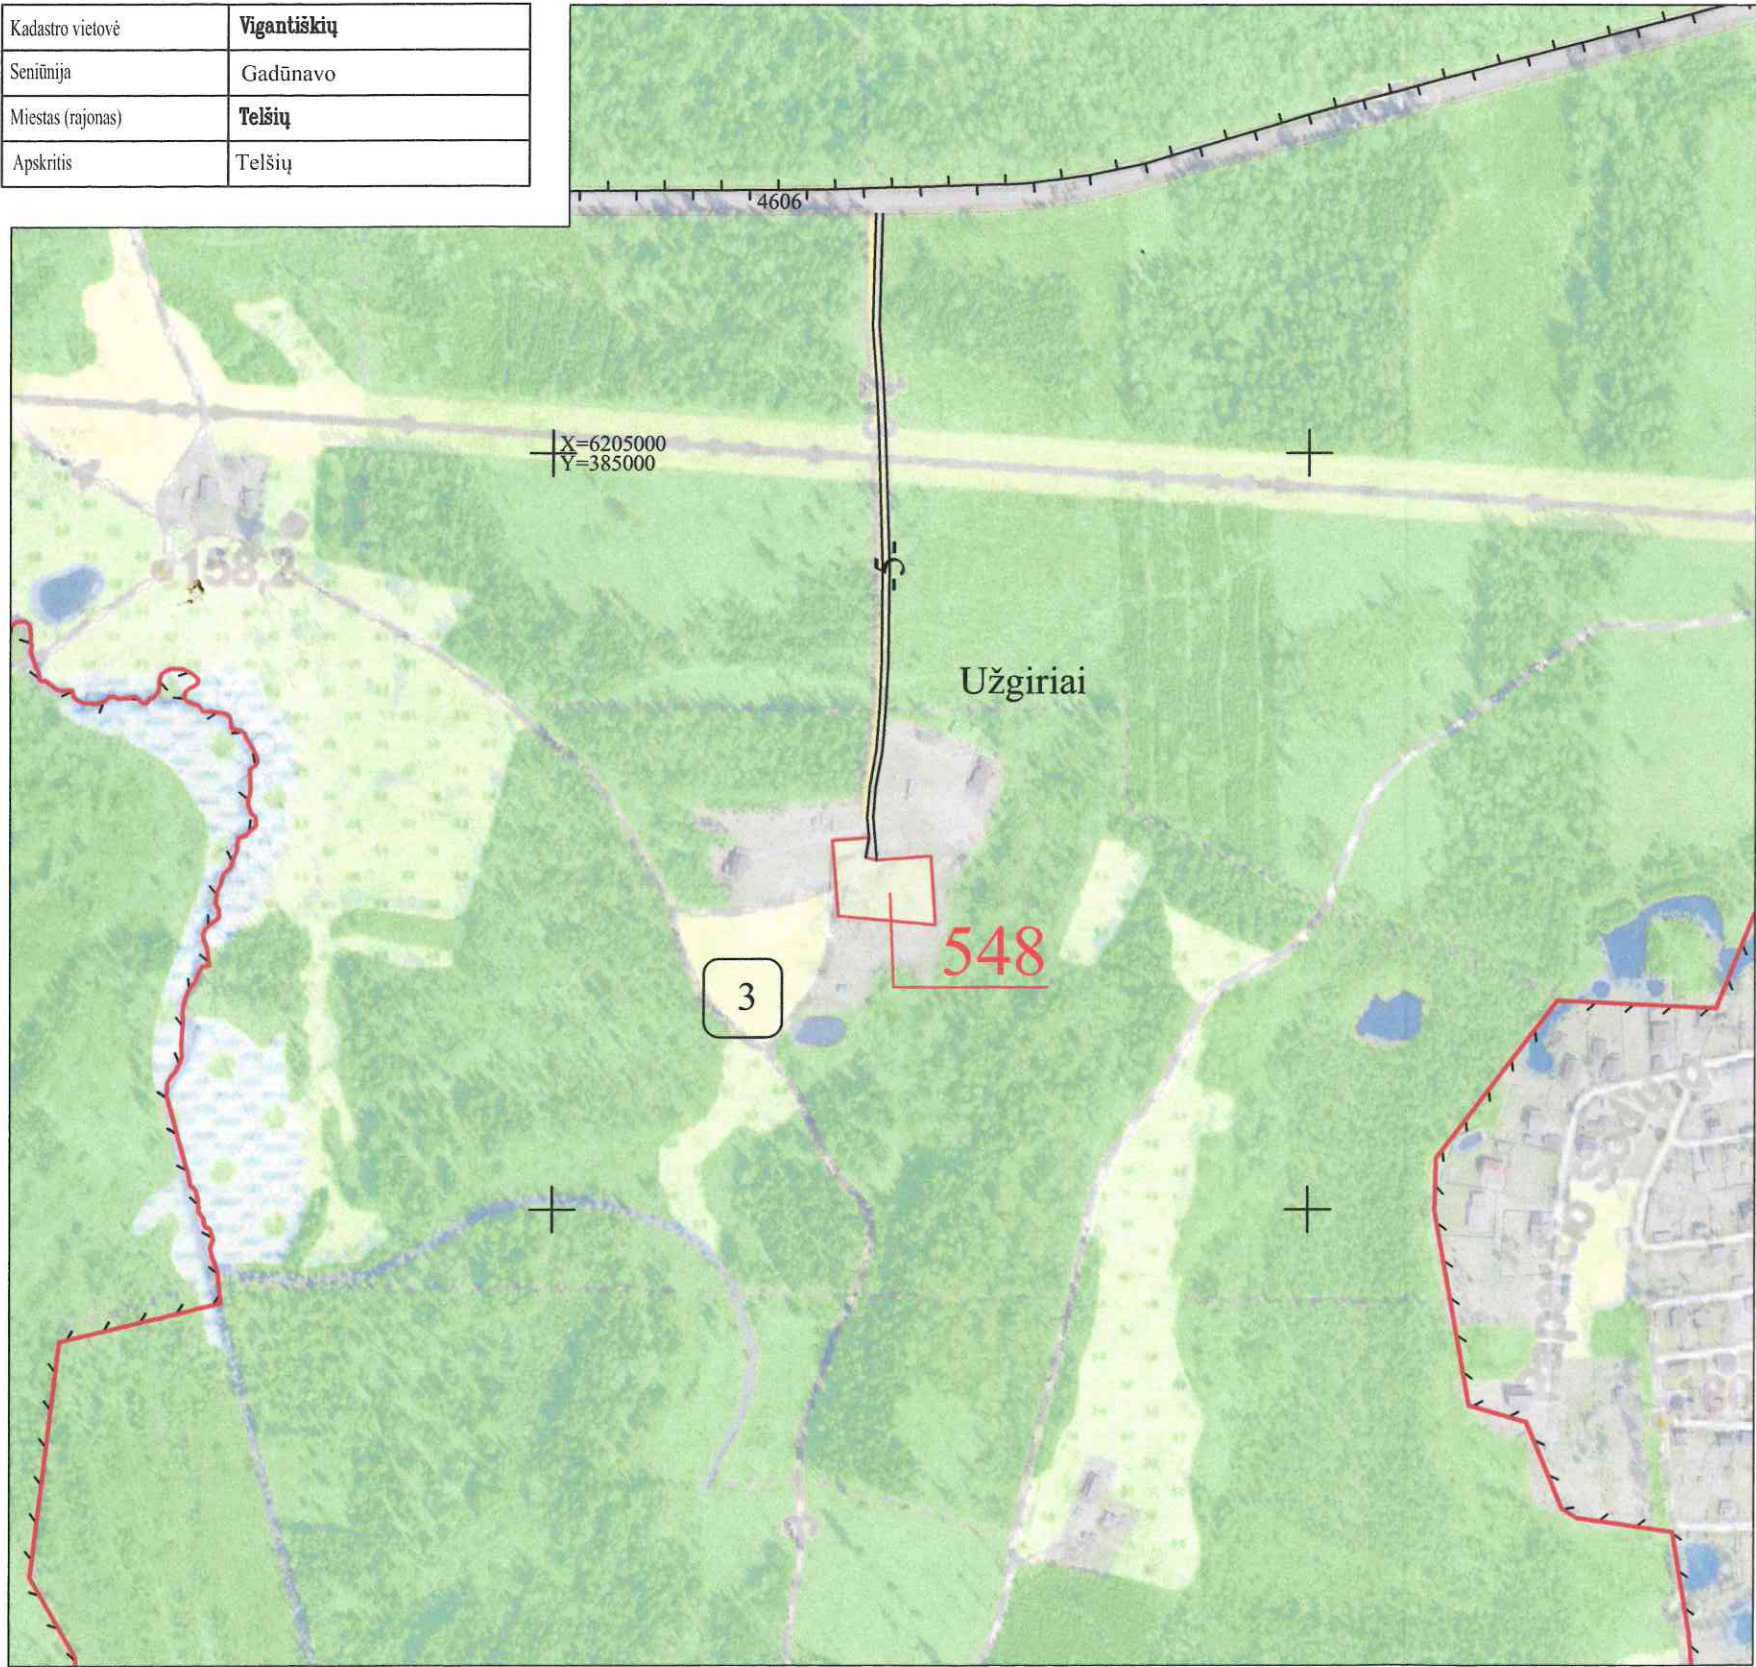

SUTARTINIAI ŽENKLAI	
Sutartinio ženklo žymėjimas	Sutartinio ženklo aprašymas
	Kadastro vietovės riba
	Bloko riba
	Bloko numeris
	Urbanizuota teritorija
	Rajono riba
	Valstybės saugomų teritorijų ribos
	Magistralinis kelias (A9 - kelio numeris)
	Rajoninis kelias (4606 - kelio numeris)
	Vietinės reikšmės kelias (Ž - danga; 10 - kelio plotis)
	Suprojektuotas kelias (5 - kelio plotis)
	Geležinkeliai
	Valstybinės reikšmės miškas
	Miškas
	Upeliai, kanalai, drenažo grioviai
	Vandens telkiniai
	Užstatyta teritorija
	Gyvenamosios vietovės pavadinimas
	Suprojektuotas pirkimui žemės sklypas

SUPROJEKTUOTIEMS ŽEMĖS SKLYPAMS TAIKOMI SERVITUTAI, SPECIALIOSIOS ŽEMĖS IR MIŠKO NAUDOJIMO SĄLYGOS IR APRIBOJIMAI			
Žemės sklypo numeris plane	Žemės sklypo plotas, ha	Žemės sklypui taikomi servitutai, specialiosios žemės ir miško naudojimo sąlygos ir apribojimai	
		kodas, aprašymas	plotas, ha
548	0,30	106 – Elektros tinklų apsaugos zonos (III skyrius, ketvirtasis skirsnis)	0,08

Koordinatų sistema: Lietuvos koordinatų sistema LKS-94.

Projektui prilyginamo plano rengėjas:
Valstybės įmonė Žemės ūkio duomenų centras Žemės tvarkymo ir geodezijos departamentas Šiaulių žemėtvarkos ir geodezijos skyriaus vadovė Danutė Tvaranavičienė
(pareigos, vardas ir pavardė, parašas, data)

Projektui prilyginamo plano rengėjas:
Valstybės įmonė Žemės ūkio duomenų centras Žemės tvarkymo ir geodezijos departamentas Šiaulių žemėtvarkos ir geodezijos skyriaus specialistė Aldona Klimienė
(pareigos, vardas ir pavardė, parašas, data)

Nacionalinės žemės tarnybos prie AM
Šiaulių apygardos žemės tvarkymo
ir administravimo skyriaus vedėjas

Saulius Lekšauskas

2025-07-17

Skyriaus vadovo pavaduotojas


Martynas Banaitis

Skyriaus vadovo pavaduotojas

PROJEKTUI PRILYGINAMAS PLANAS
M 1 : 5 000

Žemės reformos žemėtvarkos projektų
ir jiems prilyginamų žemės sklypų planų
rengimo ir įgyvendinimo metodikos
8 priedas

Kadastro vietovė	Vigantiškių
Seniūnija	Gadūnavo
Miestas (rajonas)	Telšių
Apskritis	Telšių

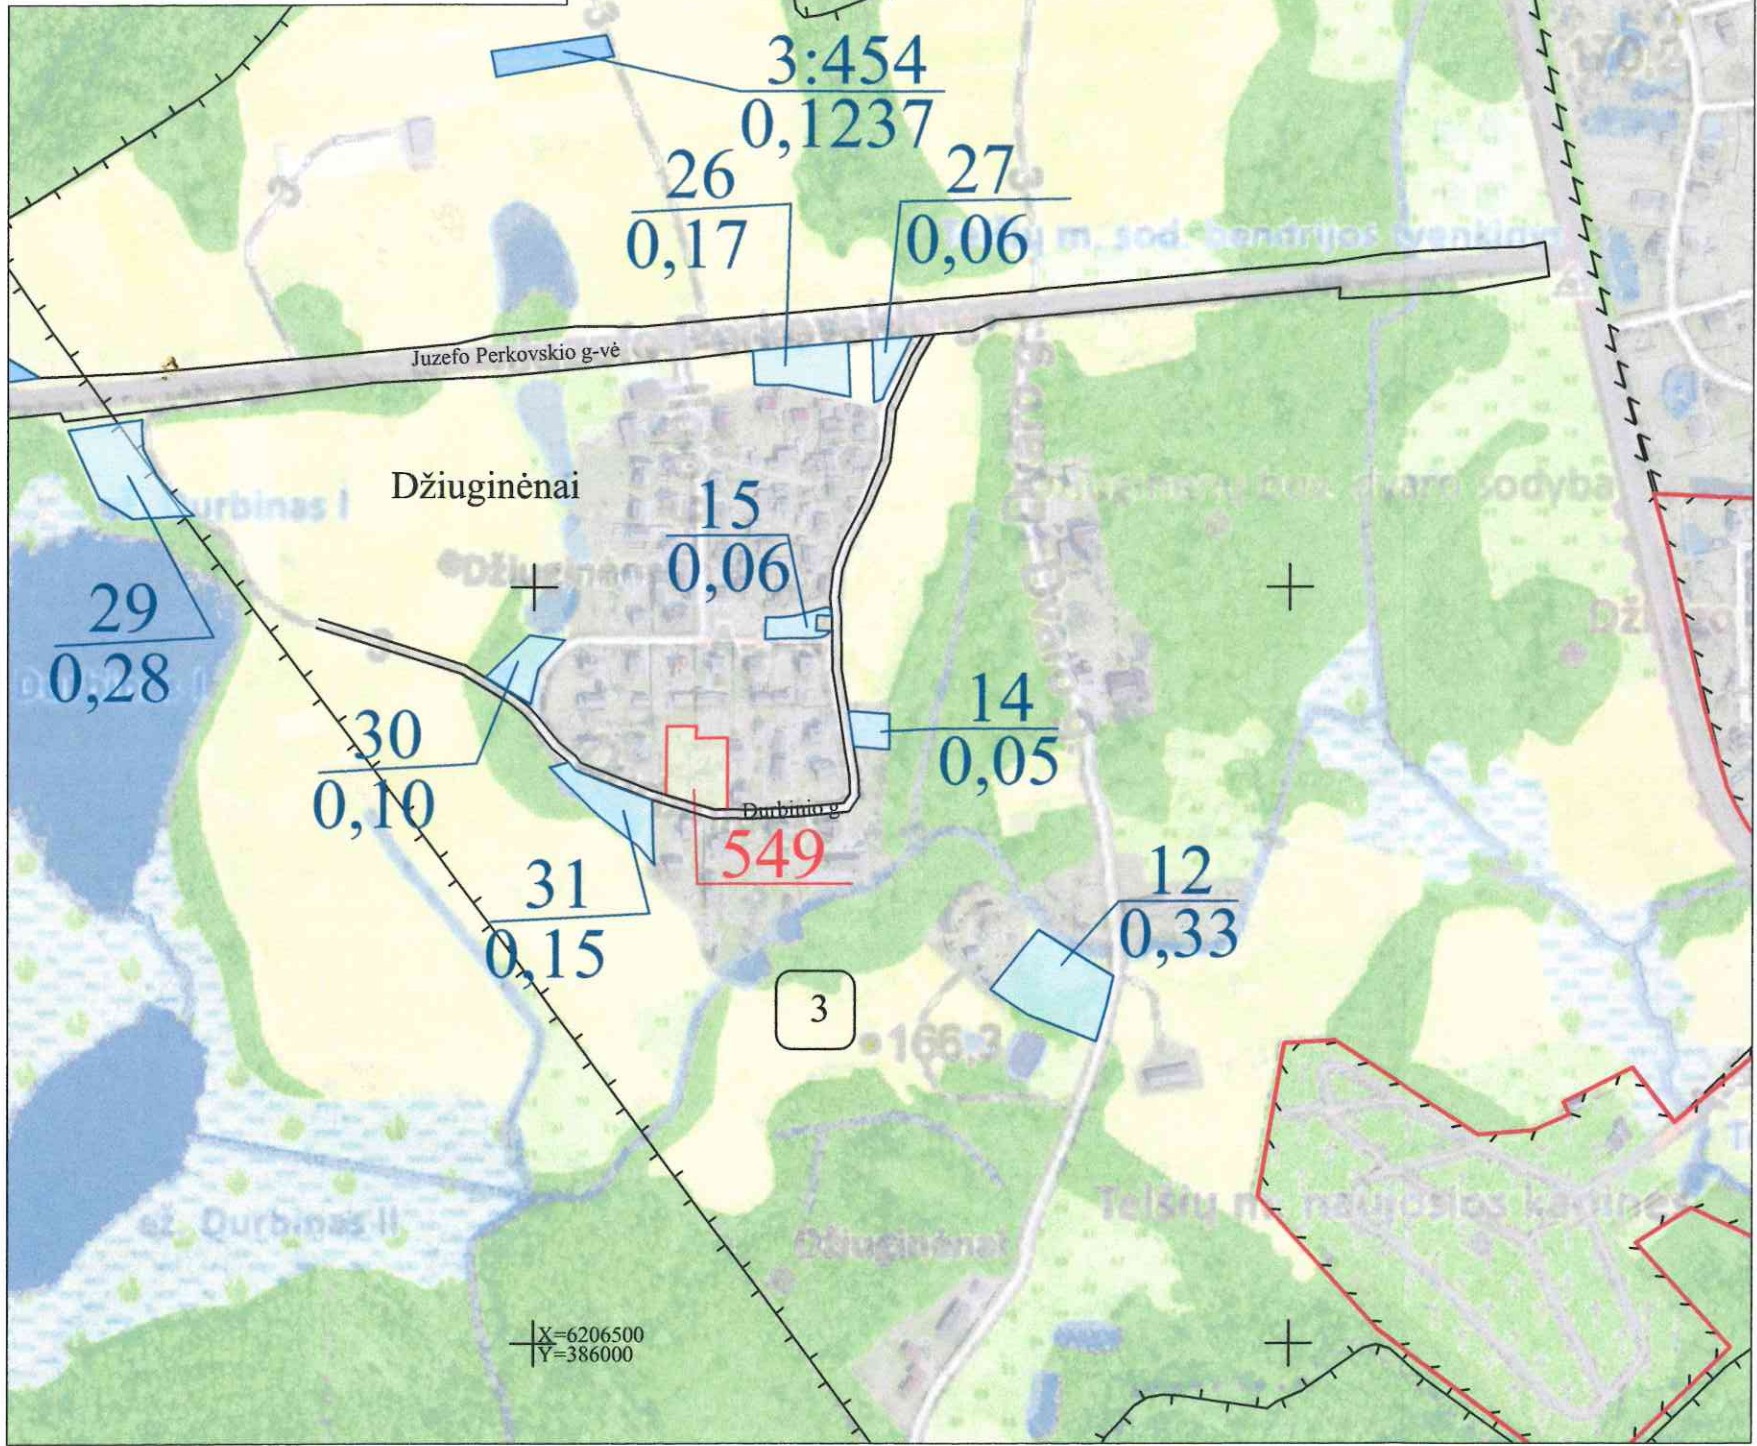

SUTARTINIAI ŽENKLAI	
Sutartinio ženklo žymėjimas	Sutartinio ženklo aprašymas
	Kadastro vietovės riba
	Bloko riba
	Bloko numeris
	Urbanizuota teritorija
	Rajono riba
	Valstybės saugomų teritorijų ribos
	Magistralinis kelias (A9 - kelio numeris)
	Rajoninis kelias (1605 - kelio numeris)
	Vietinės reikšmės kelias (Ž - danga; 10 - kelio plotis)
	Suprojektuotas kelias (5 - kelio plotis)
	Geležinkeliai
	Valstybinės reikšmės miškas
	Miškas
	Upeliai, kanalai, drenažo grioviai
	Vandens telkiniai
	Užstatyta teritorija
	Gyvenamosios vietovės pavadinimas
	Suprojektuotas pirkimui žemės sklypas
	Kiti LŽF plotai
	LŽF žemei priskirti anksčiau patvirtintame žemės reformos žemėtvarkos projekte ar jam prilyginamuose žemės sklypų planuose suprojektuoti žemės sklypai

SUPROJEKTUOTIEMS ŽEMĖS SKLYPAMS TAIKOMI SERVIDUTAI, SPECIALIOSIOS ŽEMĖS IR MIŠKO NAUDOJIMO SĄLYGOS IR APRIBOJIMAI			
Žemės sklypo numeris plane	Žemės sklypo plotas, ha	Žemės sklypui taikomi servitutai, specialiosios žemės ir miško naudojimo sąlygos ir apribojimai	
		kodas, aprašymas	plotas, ha
549	0,19	102 - Kelių apsaugos zonos (III skyrius, antrasis skirsnis)	0,05
		106 - Elektros tinklų apsaugos zonos (III skyrius, ketvirtasis skirsnis)	0,03

Koordinatinių sistema: Lietuvos koordinatinių sistema LKS-94.

Projektui prilyginamo plano rengėjas:
Valstybės įmonė Žemės ūkio duomenų centras Žemės tvarkymo ir geodezijos departamentas Šiaulių žemėtvarkos ir geodezijos skyriaus vadovė Danutė Ivanauskienė
(pareigos, vardas ir pavardė, parašas, data)


Projektui prilyginamo plano rengėjas:
Valstybės įmonė Žemės ūkio duomenų centras Žemės tvarkymo ir geodezijos departamentas Šiaulių žemėtvarkos ir geodezijos skyriaus specialistė Aldona Klimienė
(pareigos, vardas ir pavardė, parašas, data)

SUDERINTAS:
Nacionalinės žemės tarnybos prie Aplinkos ministerijos Šiaulių apygardos žemės tvarkymo ir administravimo skyriaus vedėjas
(pareigos, vardas ir pavardė, parašas, data)
2025-07-17
Nacionalinės žemės tarnybos prie AM
Šiaulių apygardos žemės tvarkymo
ir administravimo skyriaus vedėjas
Saulius Leščauskas
Skyriaus vadovo pavaduotojas
Martynas Banaitis

PROJEKTUI PRILYGINAMAS PLANAS
M 1 : 5 000

Žemės reformos žemėtvarkos projektų
ir jiems prilyginamų žemės sklypų planų
rengimo ir įgyvendinimo metodikos
8 priedas

Kadastro vietovė	Vigantiškių
Seniūnija	Gadūnavo
Miestas (rajonas)	Telšių
Apskritis	Telšių

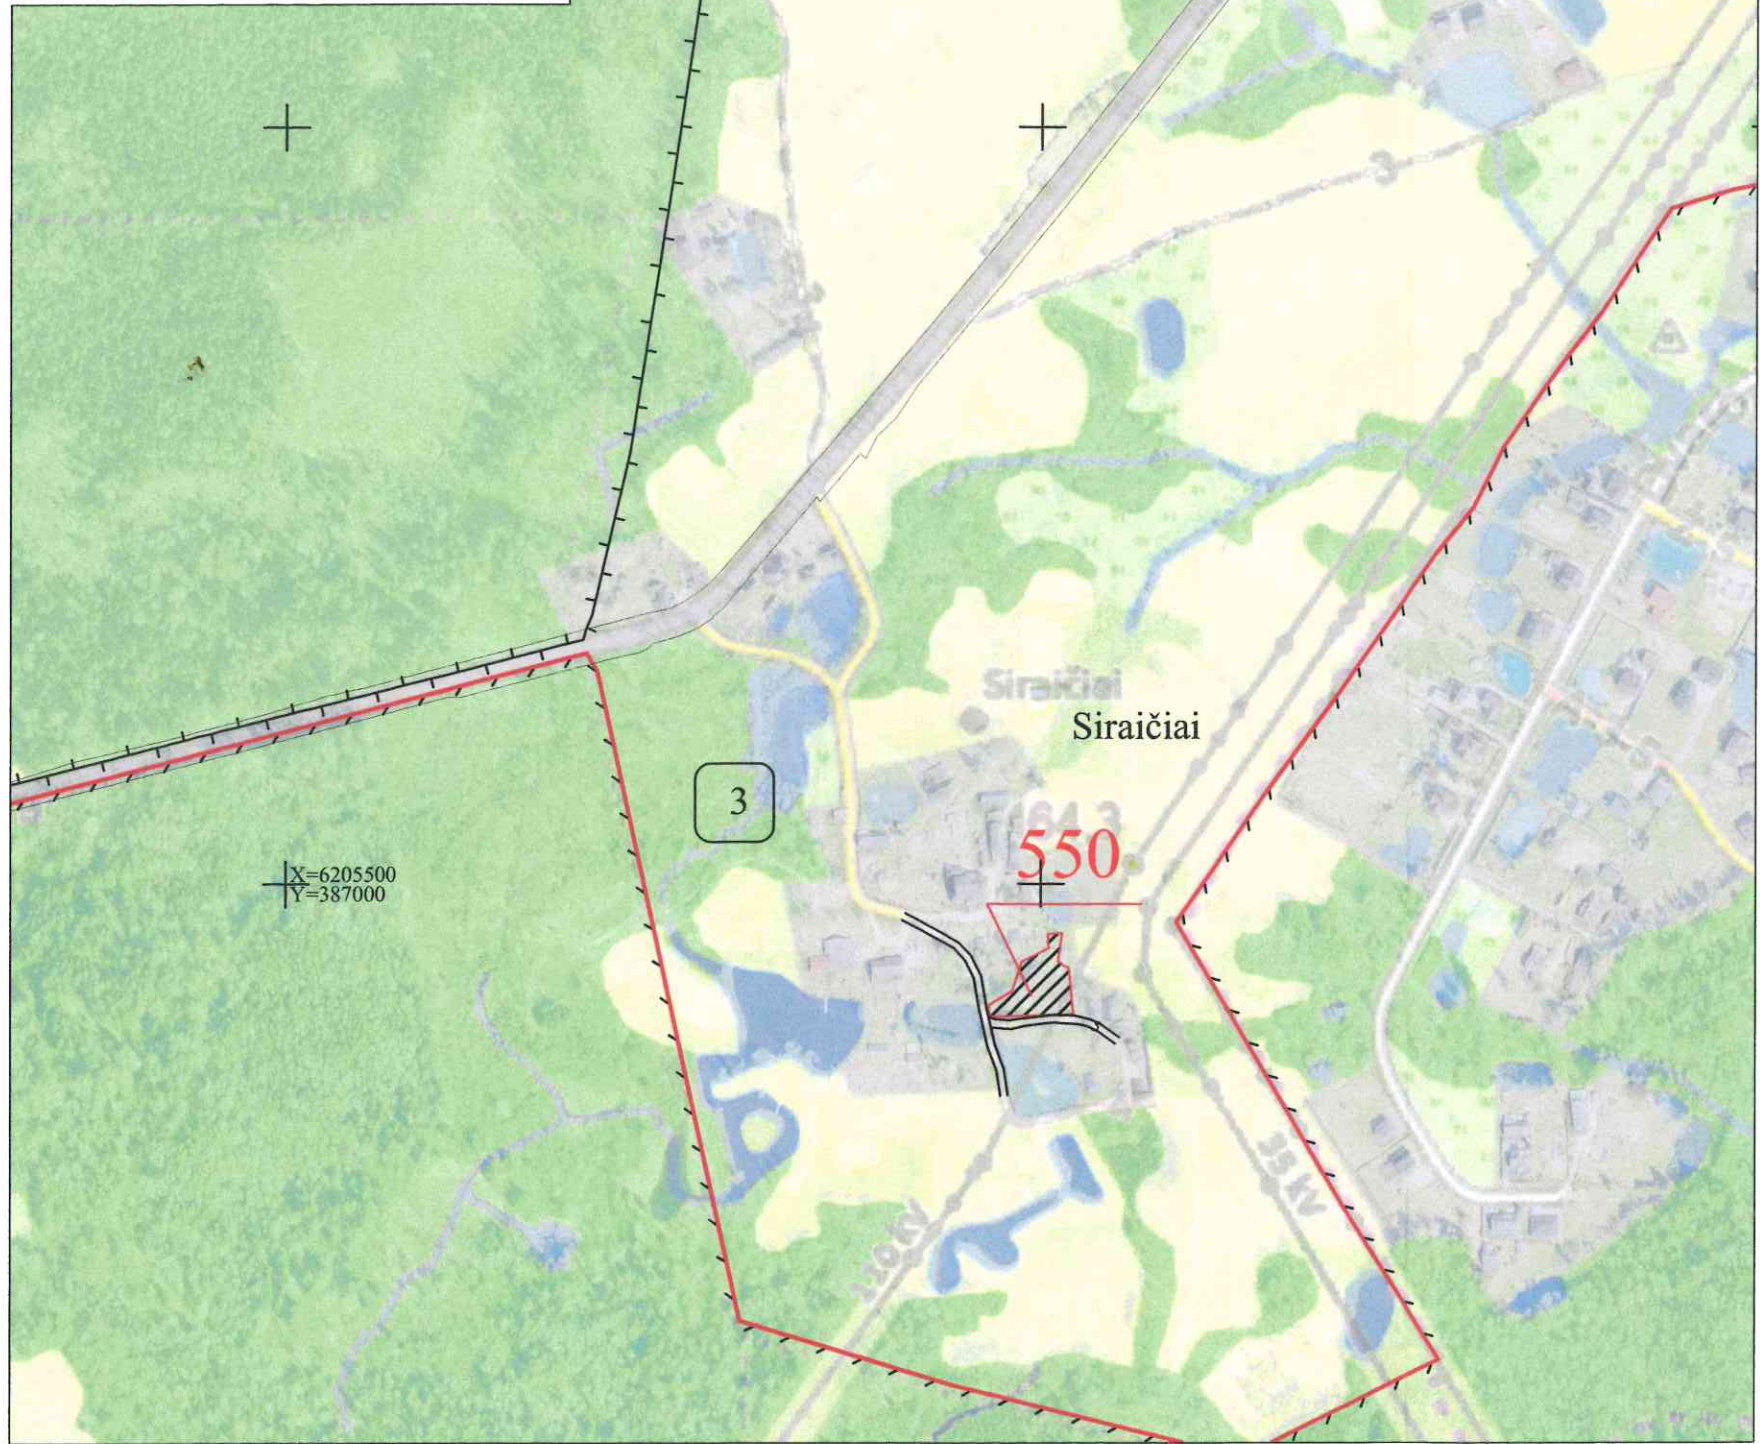

SUTARTINIAI ŽENKLAI	
Sutartinio ženklo žymėjimas	Sutartinio ženklo aprašymas
	Kadastro vietovės riba
	Bloko riba
	Bloko numeris
	Urbanizuota teritorija
	Rajono riba
	Valstybės saugomų teritorijų ribos
	Magistralinis kelias (A9 - kelio numeris)
	Rajoninis kelias (1605 - kelio numeris)
	Vietinės reikšmės kelias (Ž - danga; 10 - kelio plotis)
	Suprojektuotas kelias (5 - kelio plotis)
	Geležinkeliai
	Valstybinės reikšmės miškas
	Miškas
	Upeliai, kanalai, drenažo grioviai
	Vandens telkiniai
	Užstatyta teritorija
	Gyvenamosios vietovės pavadinimas
	Suprojektuotas nuomai žemės sklypas

SUPROJEKTUOTIEMS ŽEMĖS SKLYPAMS TAIKOMI SERVIDUTAI, SPECIALIOSIOS ŽEMĖS IR MIŠKO NAUDOJIMO SĄLYGOS IR APRIBOJIMAI			
Žemės sklypo numeris plane	Žemės sklypo plotas, ha	Žemės sklypui taikomi servitutai, specialiosios žemės ir miško naudojimo sąlygos ir apribojimai	
		kodas, aprašymas	plotas, ha
550	0,18	106 – Elektros tinklų apsaugos zonos (III skyrius, ketvirtasis skirsnis)	0,03

Koordinatų sistema: Lietuvos koordinatų sistema LKS-94.

Projektui prilyginame plano rengėjas:
Valstybės įmonė Žemės ūkio duomenų centras Žemės tvarkymo ir geodezijos departamentas Šiaulių žemėtvarkos ir geodezijos skyriaus vadovė Danutė Tvaranavičienė
(pareigos, vardas ir pavardė, parašas, data)

Projektui prilyginamo plano rengėjas:
Valstybės įmonė Žemės ūkio duomenų centras Žemės tvarkymo ir geodezijos departamentas Šiaulių žemėtvarkos ir geodezijos skyriaus specialistė Aldona Klimienė
(pareigos, vardas ir pavardė, parašas, data)

SUDERINTAS:
Nacionalinės Žemės tarnybos prie Aplinkos ministerijos Šiaulių apygardos žemės tvarkymo ir administravimo skyrius
(pareigos, vardas ir pavardė, parašas, data)

Nacionalinės žemės tarnybos prie A.M.
Šiaulių apygardos žemės tvarkymo ir administravimo skyriaus vedėjas
Saulius Leščauskas
Skyriaus vadovo pavaduotojas
Martynas Banaitis
2025-07-17