


PROJEKTUI PRILYGINAMASIS PLANAS
M 1:5000

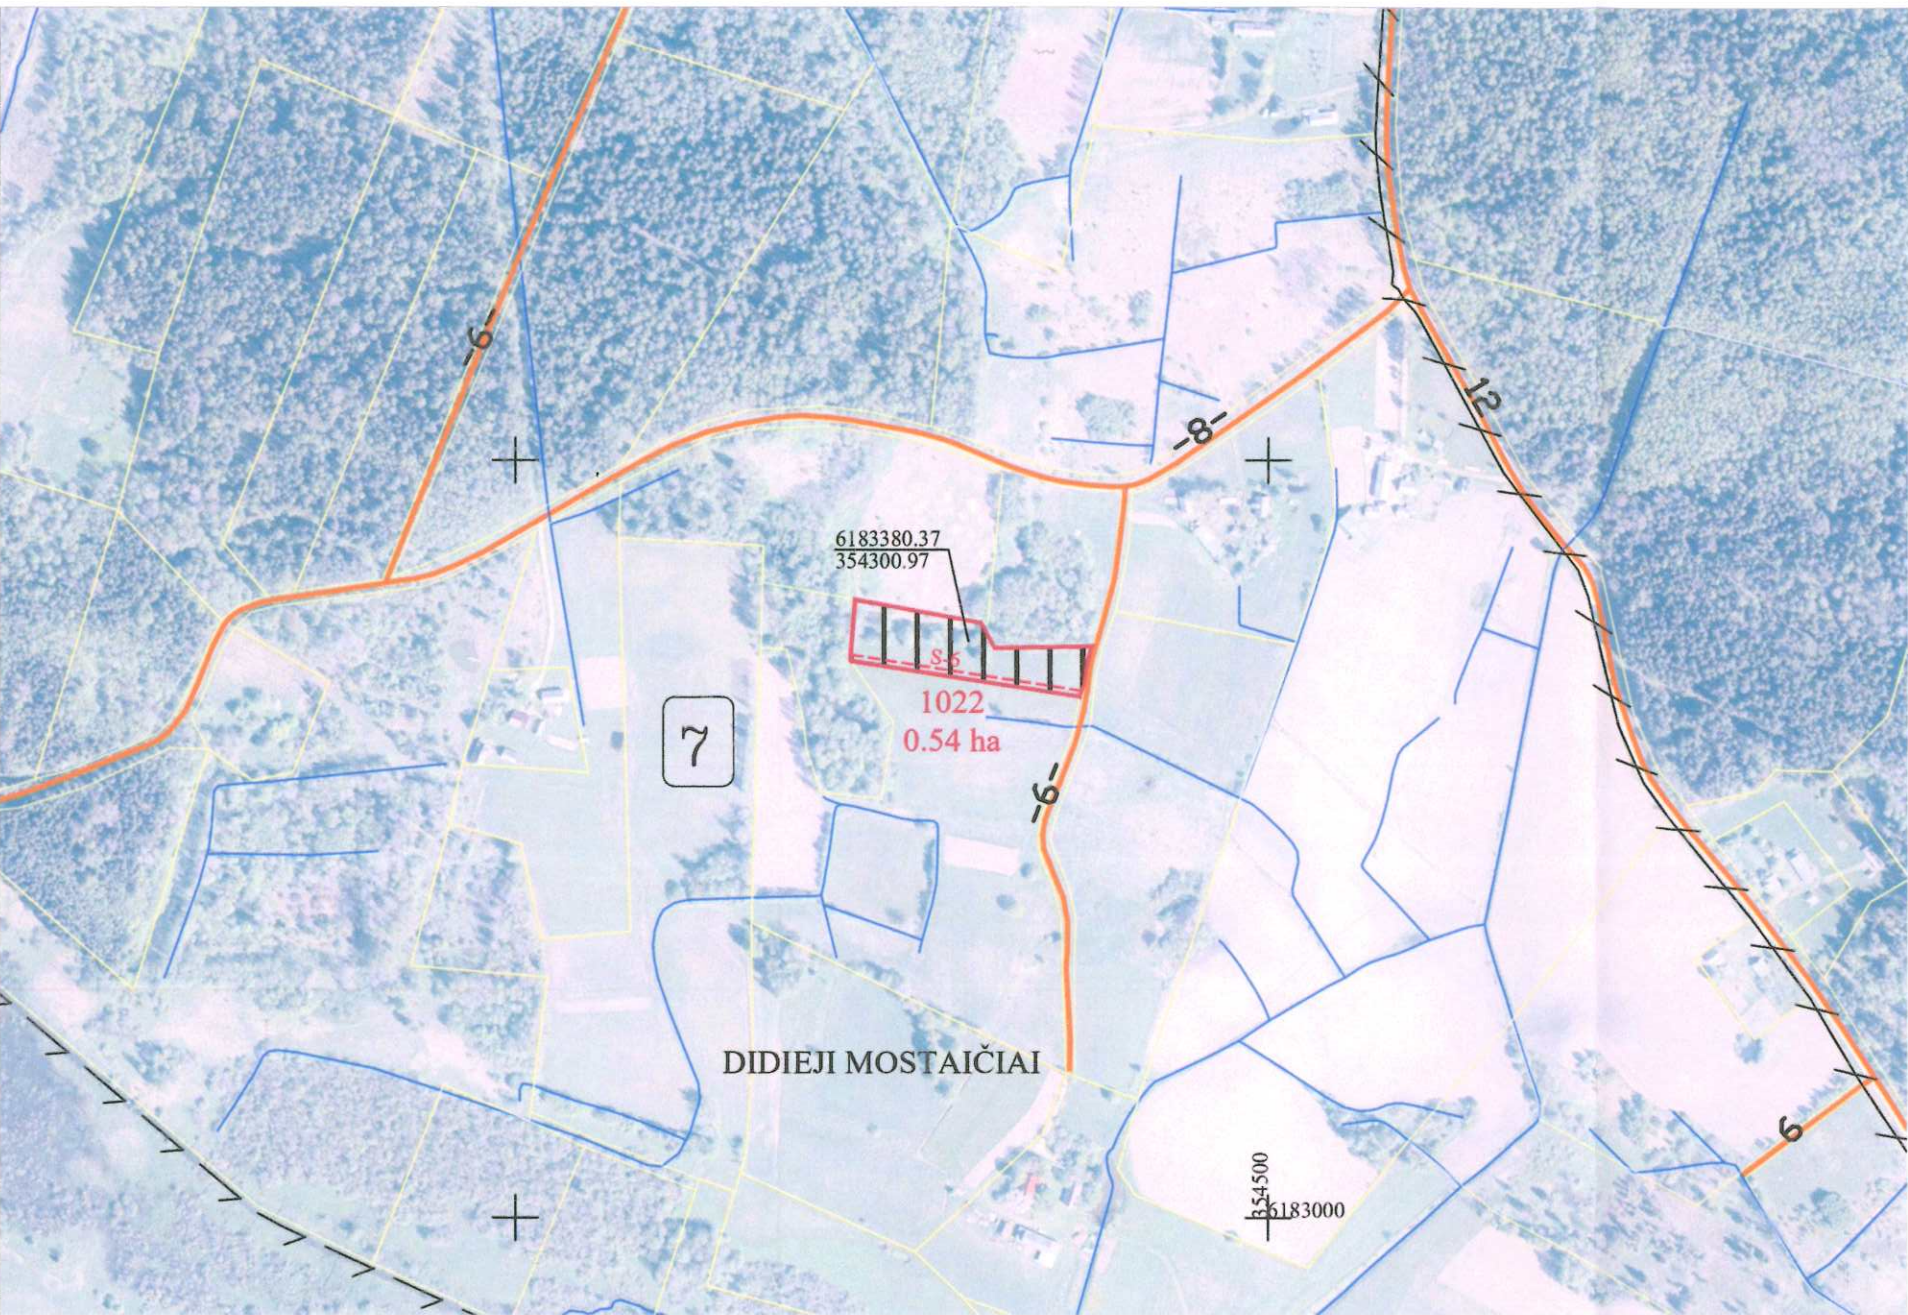

Žemės reformos žemėtvarkos projektų ir jiems prilyginamų žemės sklypų planų rengimo ir įgyvendinimo metodikos 8 priedas

Kadastro vietovė	Kulių
Seniūnija	Kulių
Miestas (savivaldybė)	Plungės
Apskritis	Telsių

SUPROJEKTUOTIEMS ŽEMĖS SKLYPAMS TAIKOMI SERVITUTAI, SPECIALIOSIOS ŽEMĖS IR MIŠKO NAUDOJIMO SĄLYGOS IR APRIBOJIMAI			
Žemės sklypo numeris plane	Žemės sklypo plotas, ha	Žemės sklypui taikomi servitutai, specialiosios žemės ir miško naudojimo sąlygos ir apribojimai	
		kodas, aprašymas	plotas, ha
1022	0,54	Elektros tinklų apsaugos zonos (III skyrius, 4 skirsnis)	0,01
		Natura 2000-BAST	0,03
		214 - Kelio servitutas - teisė važiuoti transporto priemonėmis, naudotis pėsčiųjų taku, vartyti galvijus (tarnaujantis daiktas)	0,09

Lietuvos Respublikos teritorijos M 1:10 000 skaitmeninis rastrinis ortofotografinis žemėlapis ORT 10 LT, 2020 NŽT prie AM

SUTARTINIAI ŽENKLAI			
Sutartinio ženklo žymėjimas	Sutartinio ženklo aprašymas	Sutartinio ženklo žymėjimas	Sutartinio ženklo aprašymas
7	Bloko numeris kadastro vietovėje	□ □ □ □	Suprojektuotas nuomai žemės sklypas
1022	Suprojektuoto žemės sklypo numeris	-S-6-	Servitutinis kelias
-6-	Kelias	□ □ □ □	Suprojektuotas ne aukcione parduodamas žemės sklypas
Valstybinių parkų ir valstybinių draustinių plotai		□ □ □ □	Teritorija pagal bendrąjį planą numatyta naudoti kitai paskirčiai
Suprojektuotas perduodamas neatlygintinai naudotis ar patikėjimo teise valdyti žemės sklypas		— — — —	Bloko riba

SUDERINTA:

Nacionalinė žemės tarnyba prie AM
Siaurinė tarnyba
ir admi...

Saulius


2025-08-04

(pareigos, parašas, vardas, pavardė, data)

Projekto autorius: Valdas Naujokas
(pareigos, parašas, vardas, pavardė, data)

UAB "PAMARIO KRAŠTO PROJEKTAI"			
Pavasario g. 2, Pagrėniai, Šilutės r. sav. , tel./faks. 8 441 52935, el. p. pkprojektai@gmail.com Įm. k. 300150227, PVM kodas LT 100001987213			
Pareigos	Parašas	Vardas, pavardė	Data
Projekto autorius	Valdas Naujokas	Valentas Naujokas	2025-07-30
Kvalifikacijos pažymėjimo rengti žemės reformos žemėtvarkos projektus Nr. 2R-ŽR-419			

PROJEKTUI PRILYGINAMASIS PLANAS
M 1:5000

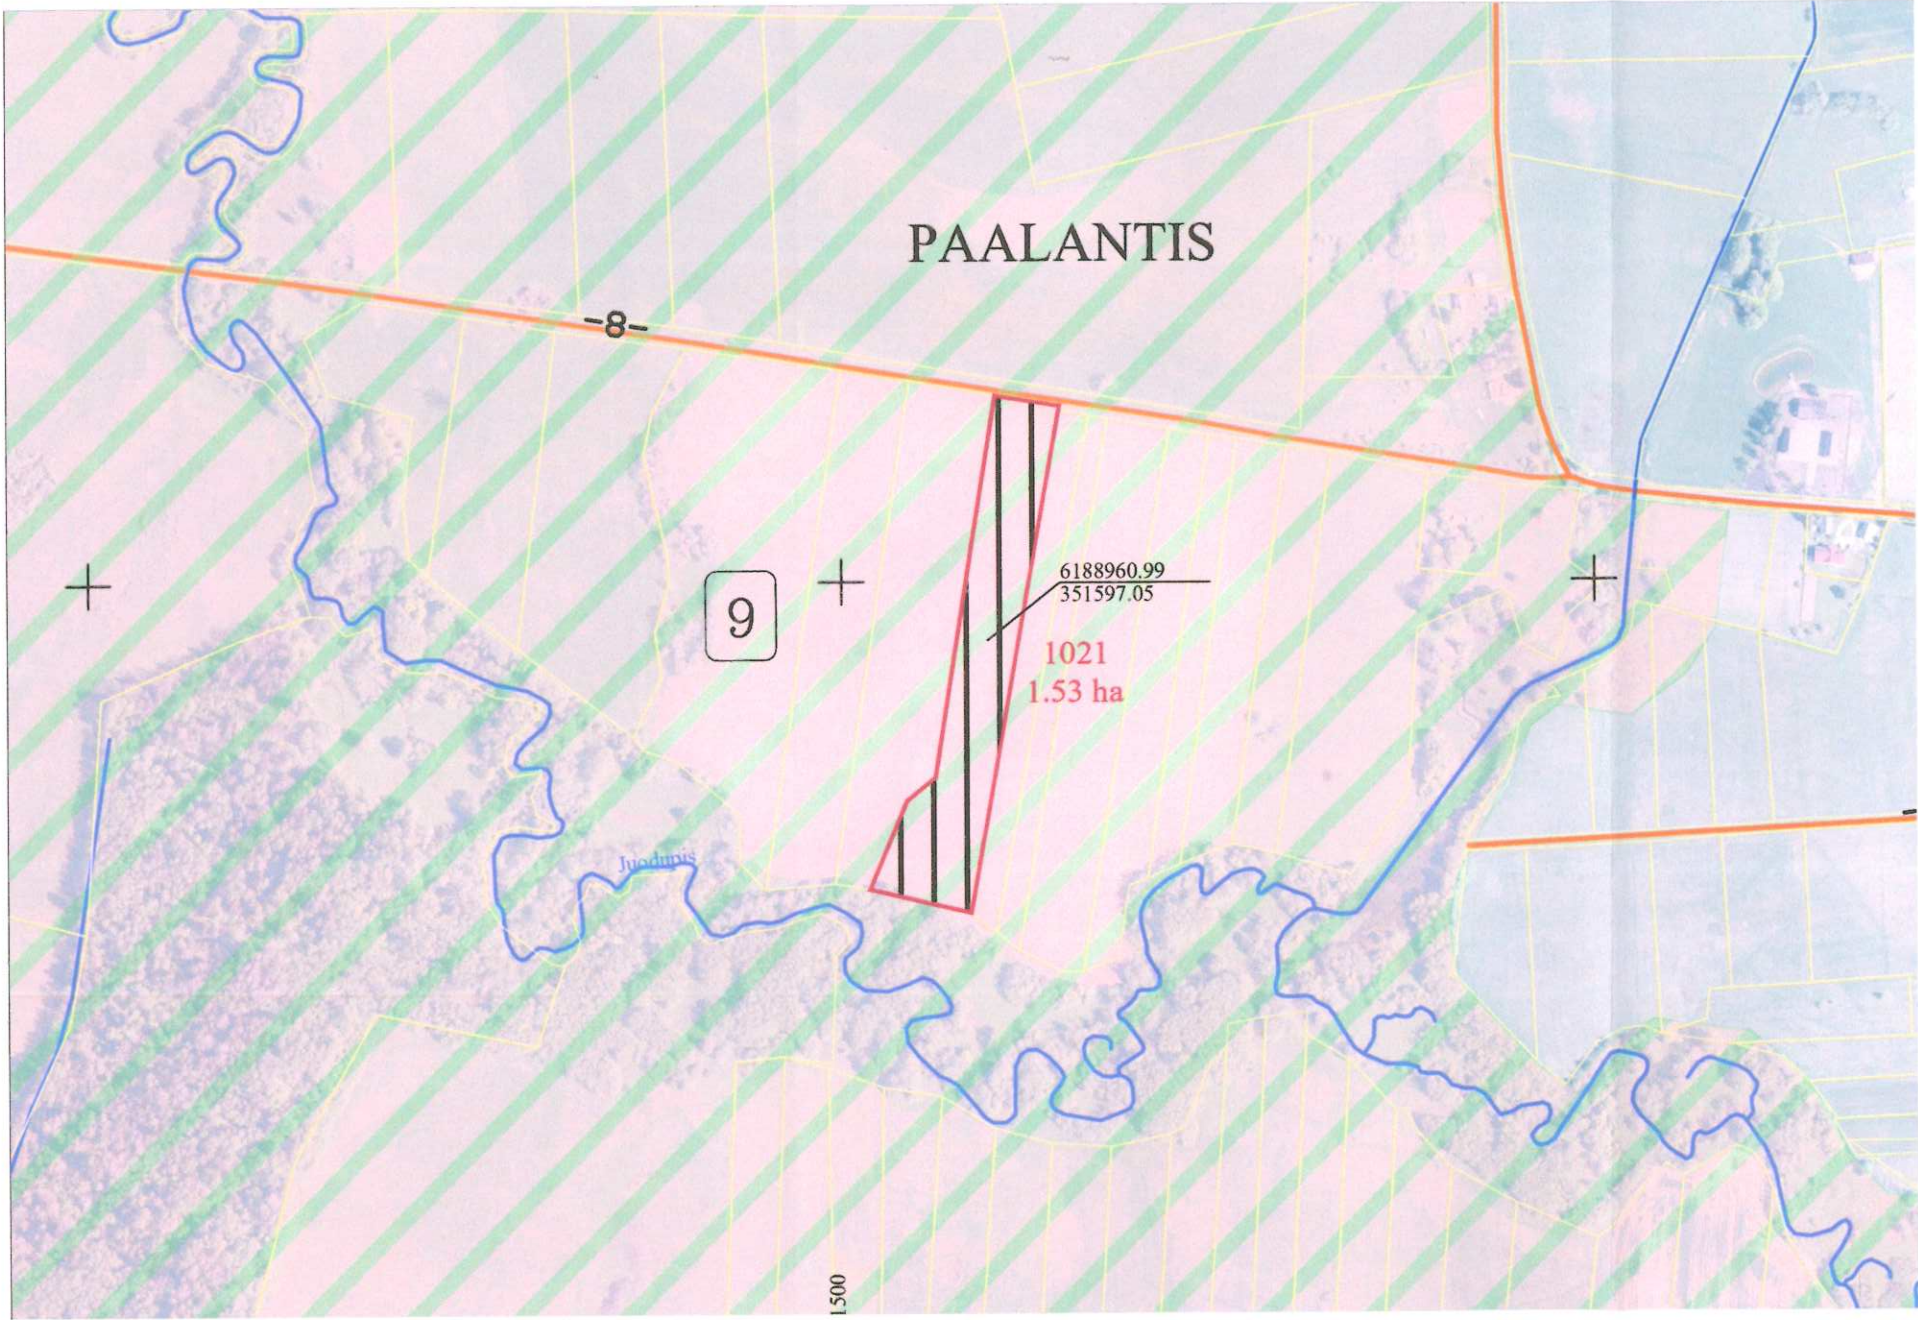

Kadastro vietovė	Kulių
Seniūnija	Kulių
Miestas (savivaldybė)	Plungės
Apskritis	Telšių

SUPROJEKTUOTIEMS ŽEMĖS SKLYPAMS TAIKOMI SERVITUTAI, SPECIALIOSIOS ŽEMĖS IR MIŠKO NAUDOJIMO SĄLYGOS IR APRIBOJIMAI				
Žemės sklypo numeris plane	Žemės sklypo plotas, ha	Žemės sklypui taikomi servitutai, specialiosios žemės ir miško naudojimo sąlygos ir apribojimai		plotas, ha
		kodas, aprašymas		
1021	1,53	Paviršinių vandens telkinių apsaugos zonos (VI skyrius, 7 skirsnis)		0,40
		Gamtiniai ir kompleksiniai draustiniai (V skyrius, 8 skirsnis)		1,53
		Kraštovaizdžio draustiniai (V skyrius, 22 skirsnis)		1,53
		Natura 2000-BAST		1,53
		Natura 2000-PAST		1,53

Lietuvos Respublikos teritorijos M 1:10 000 skaitmeninis rastrinis ortofotografinis žemėlapis ORT 10 LT, 2020 NŽT prie AM

SUTARTINIAI ŽENKLAI			
Sutartinio ženklo žymėjimas	Sutartinio ženklo aprašymas	Sutartinio ženklo žymėjimas	Sutartinio ženklo aprašymas
9	Bloko numeris kadastro vietovėje		Suprojektuotas nuomai žemės sklypas
1021	Suprojektuoto žemės sklypo numeris	S-6	Servitutinis kelias
-6-	Kelias		Suprojektuotas ne aukcione parduodamas žemės sklypas
	Valstybinių parkų ir valstybinių draustinių plotai		Teritorija pagal bendrąjį planą numatyta naudoti kitai paskirčiai
	Suprojektuotas perduodamas neatlygintinai naudotis ar patikėjimo teise valdyti žemės sklypas	---	Bloko riba

SUDERINTA:

Nacionalinės žemės tarnybos prie AM
Šiaulių apygardos žemės tvarkymo
ir administravimo skyriaus vedėjas

Saulius Losėdskas

2025-08-04

(pareigos, parašas, vardas, pavardė, data)


opem. specialiste
Ziurė
2025-08-04
(pareigos, parašas, vardas, pavardė, data)

Projektinių sprendinių plano rengėjas

UAB "PAMARIO KRAŠTO PROJEKTAI"			
Pavasario g. 2, Pagryniai, Šilutės r. sav., tel./faks. 8 441 52935, el. p. pkprojektai@gmail.com Įm. k. 300150227, PVM kodas LT 100001987213			
Pareigos	Parašas	Vardas, pavardė	Data
Projekto autorius		Valentas Naujokas	2025-07-30
Kvalifikacijos pažymėjimo rengti žemės reformos žemėtvarkos projektus Nr. 2R-ŽR-419			

PROJEKTUI PRILYGINAMASIS PLANAS
M 1:5000

Žemės reformos žemėtvarkos projektų ir jiems prilyginamų
žemės sklypų planų rengimo ir įgyvendinimo metodikos
8 priedas

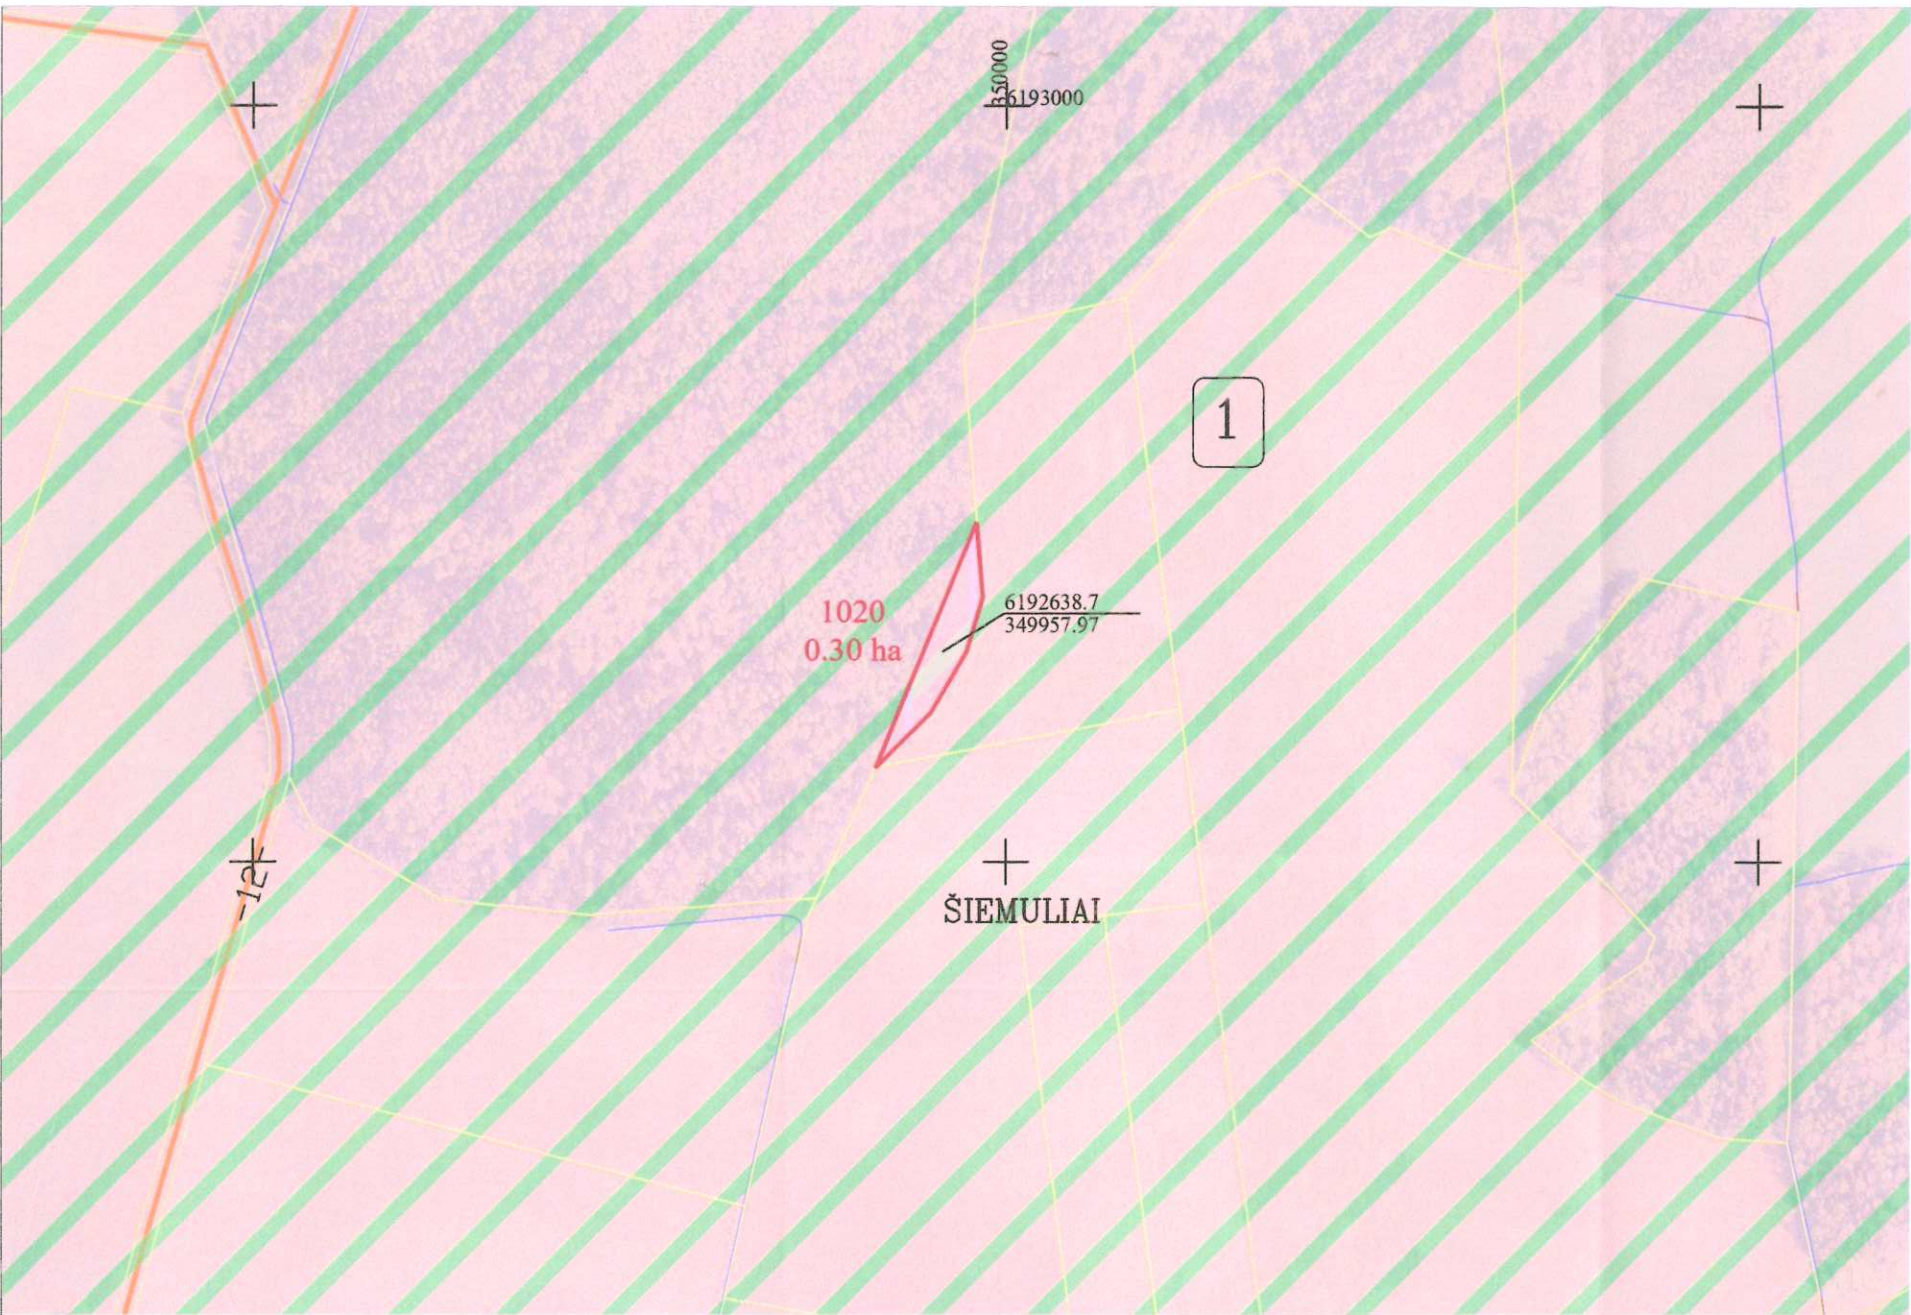

Kadastro vietovė	Kulių
Seniūnija	Kulių
Miestas (savivaldybė)	Plungės
Apskritis	Telšių

SUPROJEKTUOTIEMS ŽEMĖS SKLYPAMS TAIKOMI SERVITUTAI, SPECIALIOSIOS ŽEMĖS IR MIŠKO NAUDOJIMO SĄLYGOS IR APRIBOJIMAI			
Žemės sklypo numeris plane	Žemės sklypo plotas, ha	Žemės sklypui taikomi servitutai, specialiosios žemės ir miško naudojimo sąlygos ir apribojimai	
		kodas, aprašymas	plotas, ha
1020	0,30	Miško žemė (VI skyrius, trečiasis skirsnis)	0,30
		Gamtiniai ir kompleksiniai draustiniai (V skyrius, 8 skirsnis)	0,30
		Kraštovaizdžio draustiniai (V skyrius, 22 skirsnis)	0,30
		Natura 2000-BAST	0,30
		Natura 2000-PAST	0,30

Lietuvos Respublikos teritorijos M 1:10 000 skaitmeninis rastrinis ortofotografinis žemėlapis ORT 10 LT, 2020 NŽT prie AM

SUTARTINIAI ŽENKLAI			
Sutartinio ženklo žymėjimas	Sutartinio ženklo aprašymas	Sutartinio ženklo žymėjimas	Sutartinio ženklo aprašymas
1	Bloko numeris kadastro vietovėje	1 1 1 1	Suprojektuotas nuomai žemės sklypas
1020	Suprojektuoto žemės sklypo numeris	S-6	Servitutinis kelias
-6-	Kelias		Suprojektuotas ne aukcione parduodamas žemės sklypas
	Valstybinių parkų ir valstybinių draustinių plotai		Teritorija pagal bendrąjį planą numatyta naudoti kitai paskirčiai
	Suprojektuotas perduodamas neatlygintinai naudotis ar patikėjimo teise valdyti žemės sklypas	- - - -	Bloko riba

SUDERINTA:

Nacionalinės žemės tarnybos prie AM
Šiaulių apygardos žemės tvarkymo
ir administravimo skyriaus vedėjas

Saulius Leščinskas 2025-08-04

(pareigos, parašas, vardas, pavardė, data)

Projekto rengėjas
UAB "PAMARIO KRAŠTO PROJEKTAI"
Pavasario g. 2, Pagrnyiai, Šilutės r. sav., tel./faks. 8 441 52935, el. p. pkprojektai@gmail.com
Im. k. 300150227, PVM kodas LT 100001987213

Projekto rengėjas			
Pareigos	Parašas	Vardas, pavardė	Data
Projekto autorius		Valentas Naujokas	2025-07-30
Kvalifikacijos pažymėjimo rengti žemės reformos žemėtvarkos projektus Nr. 2R-ŽR-419			

PROJEKTUI PRILYGINAMASIS PLANAS
M 1:5000

Žemės reformos žemėtvarkos projektų ir jiems prilyginamų žemės sklypų planų rengimo ir įgyvendinimo metodikos 8 priedas



Kadastro vietovė	Kulių
Seniūnija	Kulių
Miestas (savivaldybė)	Plungės
Apskritis	Telšių

SUPROJEKTUOTIEMS ŽEMĖS SKLYPAMS TAIKOMI SERVITUTAI, SPECIALIOSIOS ŽEMĖS IR MIŠKO NAUDOJIMO SĄLYGOS IR APRIBOJIMAI			
Žemės sklypo numeris plane	Žemės sklypo plotas, ha	Žemės sklypui taikomi servitutai, specialiosios žemės ir miško naudojimo sąlygos ir apribojimai	
		kodas, aprašymas	plotas, ha
1018	1,45	Miško žemė (VI skyrius, trečiasis skirsnis)	1,45
		Paviršinių vandens telkinių apsaugos zonos (VI skyrius, 7 skirsnis)	0,51
		Natura 2000-BAST	1,45
1019	1,70	Miško žemė (VI skyrius, trečiasis skirsnis)	1,70
		Paviršinių vandens telkinių apsaugos zonos (VI skyrius, 7 skirsnis)	1,70
		Paviršinių vandens telkinių pakrantės apsaugos juostos (VI skyrius, 8 skirsnis)	0,27
		Natura 2000-BAST	1,70

Lietuvos Respublikos teritorijos M 1:10 000 skaitmeninis rastrinis ortofotografinis žemėlapis ORT 10 LT, 2020 NŽT prie AM

SUTARTINIAI ŽENKLAI			
Sutartinio ženklo žymėjimas	Sutartinio ženklo aprašymas	Sutartinio ženklo žymėjimas	Sutartinio ženklo aprašymas
7	Bloko numeris kadastro vietovėje	1018	Suprojektuotas nuomai žemės sklypas
1018	Suprojektuoto žemės sklypo numeris	S-6	Servitutinis kelias
-6-	Kelias		Suprojektuotas ne aukcione parduodamas žemės sklypas
	Valstybinių parkų ir valstybinių draustinių plotai		Teritorija pagal bendrąjį planą numatyta naudoti kitai paskirčiai
	Suprojektuotas perduodamas neatlygintinai naudotis ar patikėjimo teise valdyti žemės sklypas		Bloko riba

SUDERINTA:

Nacionalinės žemės tarnybos prie AM
Šiaulių apygardos žemėtvarkymo
ir administravimo skyriaus vedėjas

Saulius Lesciauskas 2025-07-04

(pareigos, parašas, vardas, pavardė, data)


Projekto autorius: Valdas Žilė, 2025-07-04
(pareigos, parašas, vardas, pavardė, data)

Projektinių sprendinių plano rengėjas

UAB "PAMARIO KRAŠTO PROJEKTAI"			
Pavasario g. 2, Pagryniai, Šilutės r. sav., tel./faks. 8 441 52935, el. p. pkprojektai@gmail.com [m. k. 300150227, PVM kodas LT 100001987213]			
Pareigos	Parašas	Vardas, pavardė	Data
Projekto autorius		Valentas Naujokas	2025-07-30
Kvalifikacijos pažymėjimo rengti žemės reformos žemėtvarkos projektus Nr. 2R-ŽR-419			

PROJEKTUI PRILYGINAMASIS PLANAS
M 1:5000

Žemės reformos žemėtvarkos projektų ir jiems prilyginamų
žemės sklypų planų rengimo ir įgyvendinimo metodikos
8 priedas

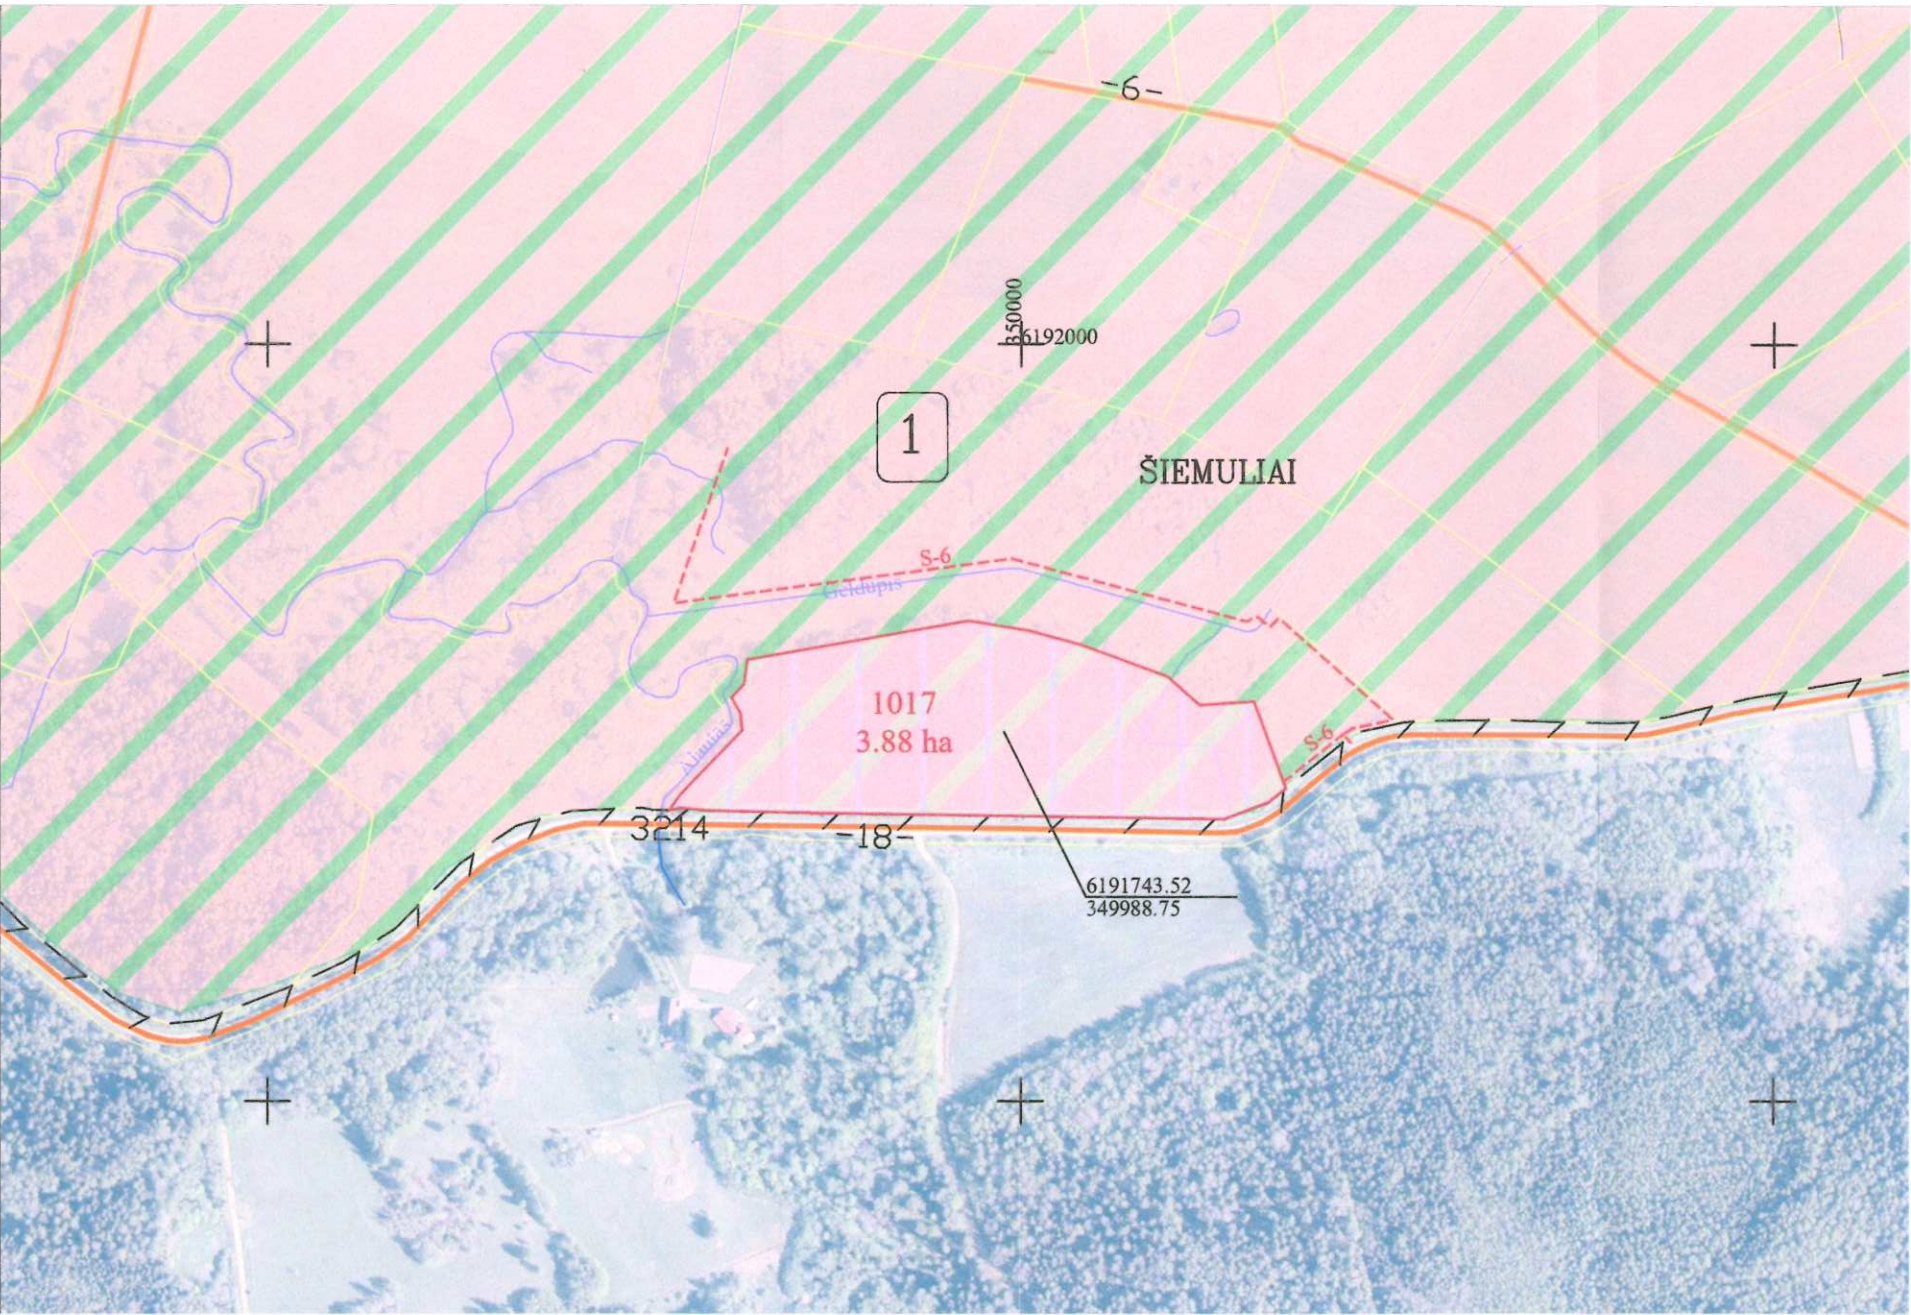

Kadastro vietovė	Kulių
Seniūnija	Kulių
Miestas (savivaldybė)	Plungės
Apskritis	Telšių

SUPROJEKTUOTIEMS ŽEMĖS SKLYPAMS TAIKOMI SERVITUTAI, SPECIALIOSIOS ŽEMĖS IR MIŠKO NAUDOJIMO SĄLYGOS IR APRIBOJIMAI			
Žemės sklypo numeris plane	Žemės sklypo plotas, ha	Žemės sklypui taikomi servitutai, specialiosios žemės ir miško naudojimo sąlygos ir apribojimai	
		kodas, aprašymas	plotas, ha
1017	3,88	Kelių apsaugos zonos (III skyrius, 2 skirsnis)	0,54
		Elektros tinklų apsaugos zonos (III skyrius, 4 skirsnis)	0,14
		Miško žemė (VI skyrius, trečiasis skirsnis)	3,88
		Paviršinių vandens telkinių apsaugos zonos (VI skyrius, 7 skirsnis)	2,82
		Paviršinių vandens telkinių pakrantės apsaugos juostos (VI skyrius, 8 skirsnis)	0,06
		Gamtiniai ir kompleksiniai draustiniai (V skyrius, 8 skirsnis)	3,88
		Kraštovaizdžio draustiniai (V skyrius, 22 skirsnis)	3,88
		Natura 2000-BAST	3,88
		Natura 2000-PAST	3,88

Lietuvos Respublikos teritorijos M 1:10 000 skaitmeninis rastrinis ortofotografinis žemėlapis ORT 10 LT, 2020 NŽT prie AM

SUTARTINIAI ŽENKLAI			
Sutartinio ženklo žymėjimas	Sutartinio ženklo aprašymas	Sutartinio ženklo žymėjimas	Sutartinio ženklo aprašymas
1	Bloko numeris kadastro vietovėje	1 1 1 1	Suprojektuotas nuomai žemės sklypas
1017	Suprojektuoto žemės sklypo numeris	S-6	Servitutinis kelias
-6-	Kelias		Suprojektuotas ne aukcione parduodamas žemės sklypas
	Valstybinių parkų ir valstybinių draustinių plotai		Teritorija pagal bendrąjį planą numatyta naudoti kitai paskirčiai
	Suprojektuotas perduodamas neatlygintinai naudotis ar patikėjimo teise valdyti žemės sklypas		Bloko riba

SUDERINTA:

Nacionalinės žemės tarnybos prie AM
Šiaulių apygardos žemės tvarkymo
ir administravimo skyriaus vedėjas


Saulius Lečiūnas
(pareigos, parašas, vardas, pavardė, data)

(pareigos, parašas, vardas, pavardė, data)

Projektinių sprendinių plano rengėjas

UAB "PAMARIO KRAŠTO PROJEKTAI"			
Pavasario g. 2, Pagryniai, Šilutės r. sav., tel./faks. 8 441 52935, el. p. pkprojektai@gmail.com Įm. k. 300150227, PVM kodas LT 100001987213			
Pareigos	Parašas	Vardas, pavardė	Data
Projekto autorius		Valentas Naujokas	2025-07-30
Kvalifikacijos pažymėjimo rengti žemės reformos žemėtvarkos projektus Nr. 2R-ŽR-419			

PROJEKTUI PRILYGINAMASIS PLANAS
M 1:5000

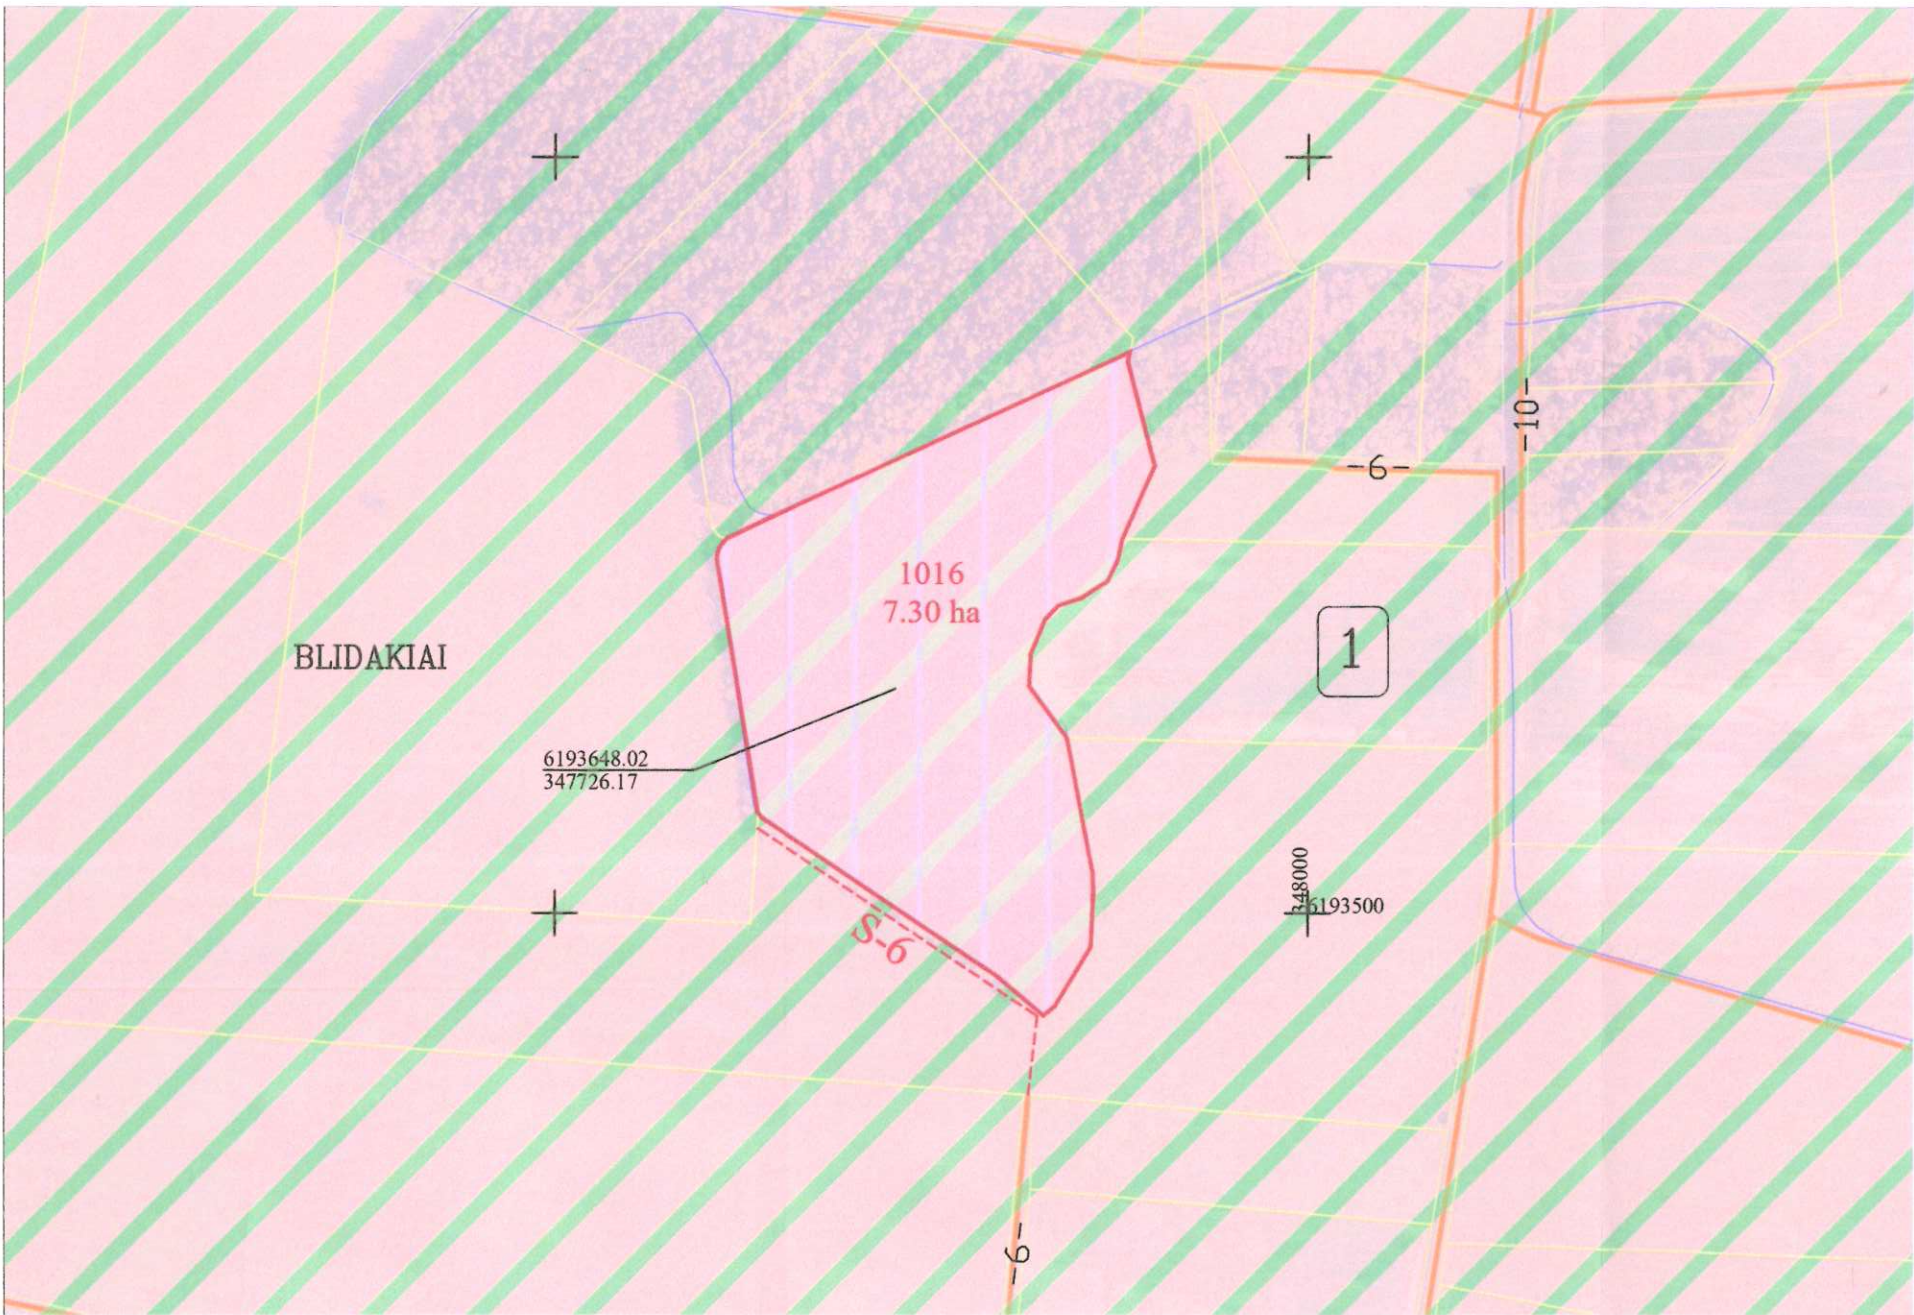

Žemės reformos žemėtvarkos projektų ir jiems prilyginamų žemės sklypų planų rengimo ir įgyvendinimo metodikos 8 priedas

Kadastro vietovė	Kulių
Seniūnija	Kulių
Miestas (savivaldybė)	Plungės
Apskritis	Telšių

SUPROJEKTUOTIEMS ŽEMĖS SKLYPAMS TAIKOMI SERVITUTAI, SPECIALIOSIOS ŽEMĖS IR MIŠKO NAUDOJIMO SĄLYGOS IR APRIBOJIMAI			
Žemės sklypo numeris plane	Žemės sklypo plotas, ha	Žemės sklypui taikomi servitutai, specialiosios žemės ir miško naudojimo sąlygos ir apribojimai	
		kodas, aprašymas	plotas, ha
1016	7,30	Miško žemė (VI skyrius, trečiasis skirsnis)	7,30
		Gamtiniai ir kompleksiniai draustiniai (V skyrius, 8 skirsnis)	7,30
		Kraštovaizdžio draustiniai (V skyrius, 22 skirsnis)	7,30
		Natura 2000-BAST	7,30
		Natura 2000-PAST	7,30

Lietuvos Respublikos teritorijos M 1:10 000 skaitmeninis rastrinis ortofotografinis žemėlapis ORT 10 LT, 2020 NŽT prie AM

SUTARTINIAI ŽENKLAI			
Sutartinio ženklo žymėjimas	Sutartinio ženklo aprašymas	Sutartinio ženklo žymėjimas	Sutartinio ženklo aprašymas
1	Bloko numeris kadastro vietovėje	1 1 1 1	Suprojektuotas nuomai žemės sklypas
1016	Suprojektuoto žemės sklypo numeris	S-6	Servitutinis kelias
-6-	Kelias		Suprojektuotas ne aukcione parduodamas žemės sklypas
	Valstybinių parkų ir valstybinių draustinių plotai		Teritorija pagal bendrąjį planą numatyta naudoti kitai paskirčiai
	Suprojektuotas perduodamas neatlygintinai naudotis ar patikėjimo teise valdyti žemės sklypas	- - - -	Bloko riba

SUDERINTA:

Nacionalinės žemės tarnybos prie AM
Šiaulių apygardos žemėtvarkymo
ir administravimo skyriaus vedėjas

Saulius Lešnyskas

2025-08-04


(pareigos, parašas, vardas, pavardė, data)

[Signature] - *[Signature]* *[Signature]* 2025-08-04
(pareigos, parašas, vardas, pavardė, data)

Projektinių sprendinių plano rengėjas

UAB "PAMARIO KRAŠTO PROJEKTAI"			
Pavasario g. 2, Pagrėniai, Šilutės r. sav., tel./faks. 8 441 52935, el. p. pkprojektai@gmail.com Įm. k. 300150227, PVM kodas LT 100001987213			
Pareigos	Parašas	Vardas, pavardė	Data
Projekto autorius	<i>[Signature]</i>	Valentas Naujokas	2025-07-30
Kvalifikacijos pažymėjimo rengti žemės reformos žemėtvarkos projektus Nr. 2R-ŽR-419			

PROJEKTUI PRILYGINAMASIS PLANAS
M 1:5000

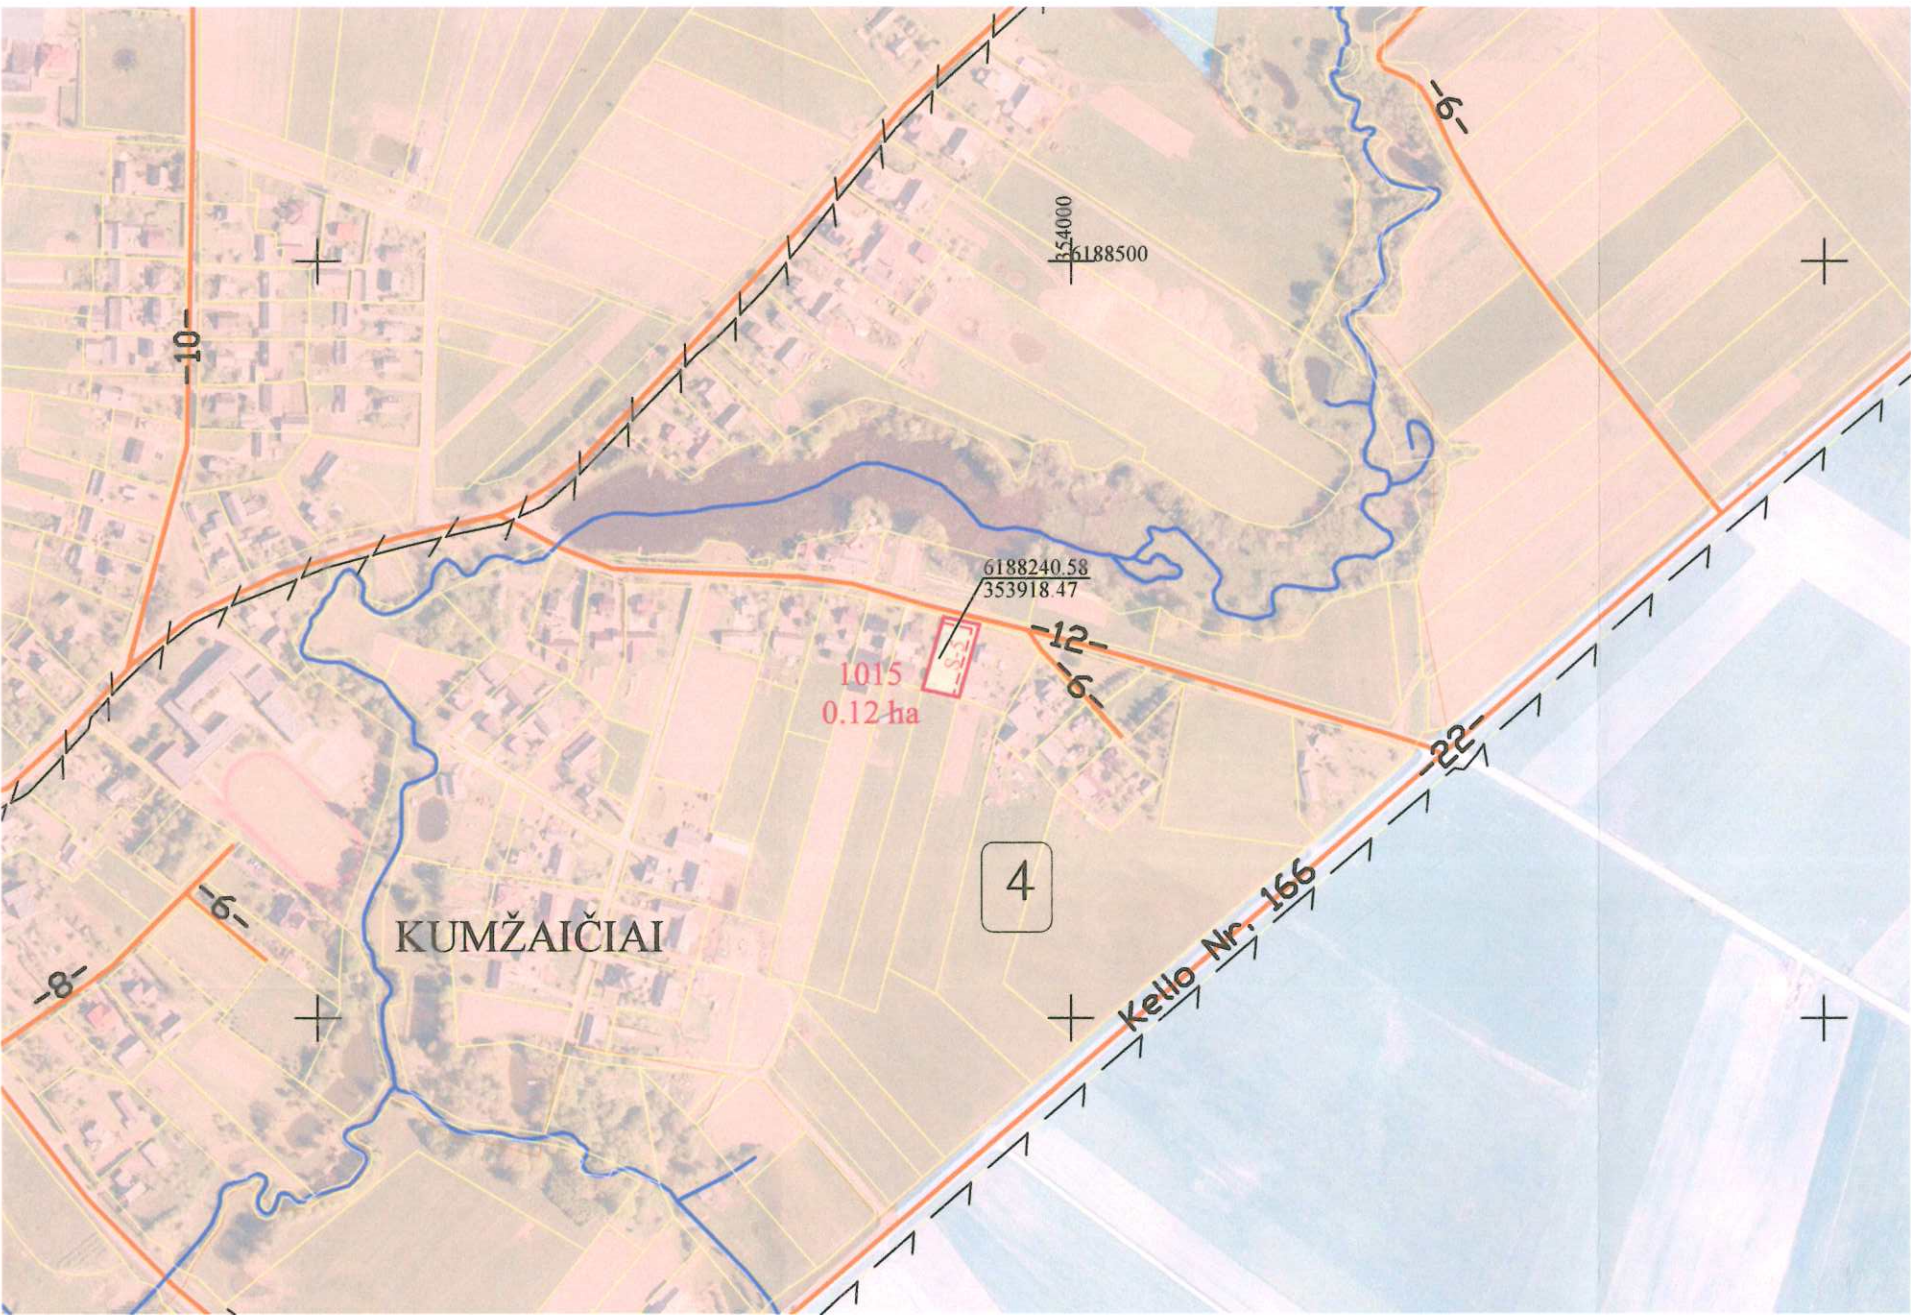

Žemės reformos žemėtvarkos projektų ir jiems prilyginamų žemės sklypų planų rengimo ir įgyvendinimo metodikos 8 priedas

Kadastro vietovė	Kulių
Seniūnija	Kulių
Miestas (savivaldybė)	Plungės
Apskritis	Telšių

SUPROJEKTUOTIEMS ŽEMĖS SKLYPAMS TAIKOMI SERVITUTAI, SPECIALIOSIOS ŽEMĖS IR MIŠKO NAUDOJIMO SĄLYGOS IR APRIBOJIMAI			
Žemės sklypo numeris plane	Žemės sklypo plotas, ha	Žemės sklypui taikomi servitutai, specialiosios žemės ir miško naudojimo sąlygos ir apribojimai	
		kodas, aprašymas	plotas, ha
1015	0,12	Elektros tinklų apsaugos zonos (III skyrius, 4 skirsnis)	0,02
		Melioruotos žemės ir melioracijos statinių apsaugos zonos (VI skyrius, 2 skirsnis)	0,07
		Vandens tiekimo ir nuotekų, paviršinių nuotekų tvarkymo infrastruktūros apsaugos zonos (III skyrius, 10 skirsnis)	0,01
		Paviršinių vandens telkinių apsaugos zonos (VI skyrius, 7 skirsnis)	0,12
		214 - Kelio servitutas - teisė važiuoti transporto priemonėmis, naudotis pėsčiųjų taku, varyti galvijus (tarnaujantis daiktas)	0,03

Lietuvos Respublikos teritorijos M 1:10 000 skaitmeninis rastrinis ortofotografinis žemėlapis ORT 10 LT, 2020 NŽT prie AM

SUTARTINIAI ŽENKLAI			
Sutartinio ženklo žymėjimas	Sutartinio ženklo aprašymas	Sutartinio ženklo žymėjimas	Sutartinio ženklo aprašymas
4	Bloko numeris kadastro vietovėje	1 1 1 1	Suprojektuotas nuomai žemės sklypas
1015	Suprojektuoto žemės sklypo numeris	S-6	Servitutinis kelias
-6-	Kelias		Suprojektuotas ne aukcione parduodamas žemės sklypas
	Valstybinių parkų ir valstybinių draustinių plotai		Teritorija pagal bendrąjį planą numatyta naudoti kitai paskirčiai
	Suprojektuotas perduodamas neatlygintinai naudotis ar patikėjimo teise valdyti žemės sklypas	— — — —	Bloko riba

SUDERINTA:

Nacionalinės žemės tarnybos prie AM
Šiaulių apygardos žemės tvarkymo
ir administravimo skyriaus vedėjas

Saulius Leščinskas 2025-08-04

(pareigos, parašas, vardas, pavardė, data)

2025-08-04
(pareigos, parašas, vardas, pavardė, data)

Projektinių sprendinių plano rengėjas

UAB "PAMARIO KRAŠTO PROJEKTAI"			
Pavasario g. 2, Pagryniai, Šilutės r. sav., tel./faks. 8 441 52935, el. p. pkprojektai@gmail.com Įm. k. 300150227, PVM kodas LT 100001987213			
Pareigos	Parašas	Vardas, pavardė	Data
Projekto autorius		Valentas Naujokas	2025-07-30
Kvalifikacijos pažymėjimo rengti žemės reformos žemėtvarkos projektus Nr. 2R-ŽR-419			