


KAUNO APSKRITIES KAUNO RAJONO VANDŽIOGALOS SENIŪNIJOS VANDŽIOGALOS (5287) KADASTRO VIETOVĖS ŽEMĖS
REFORMOS ŽEMĖTVARKOS PROJEKTO PLANO NEATSKIRIAMOJI DALIS 2025 M.
M 1:5000

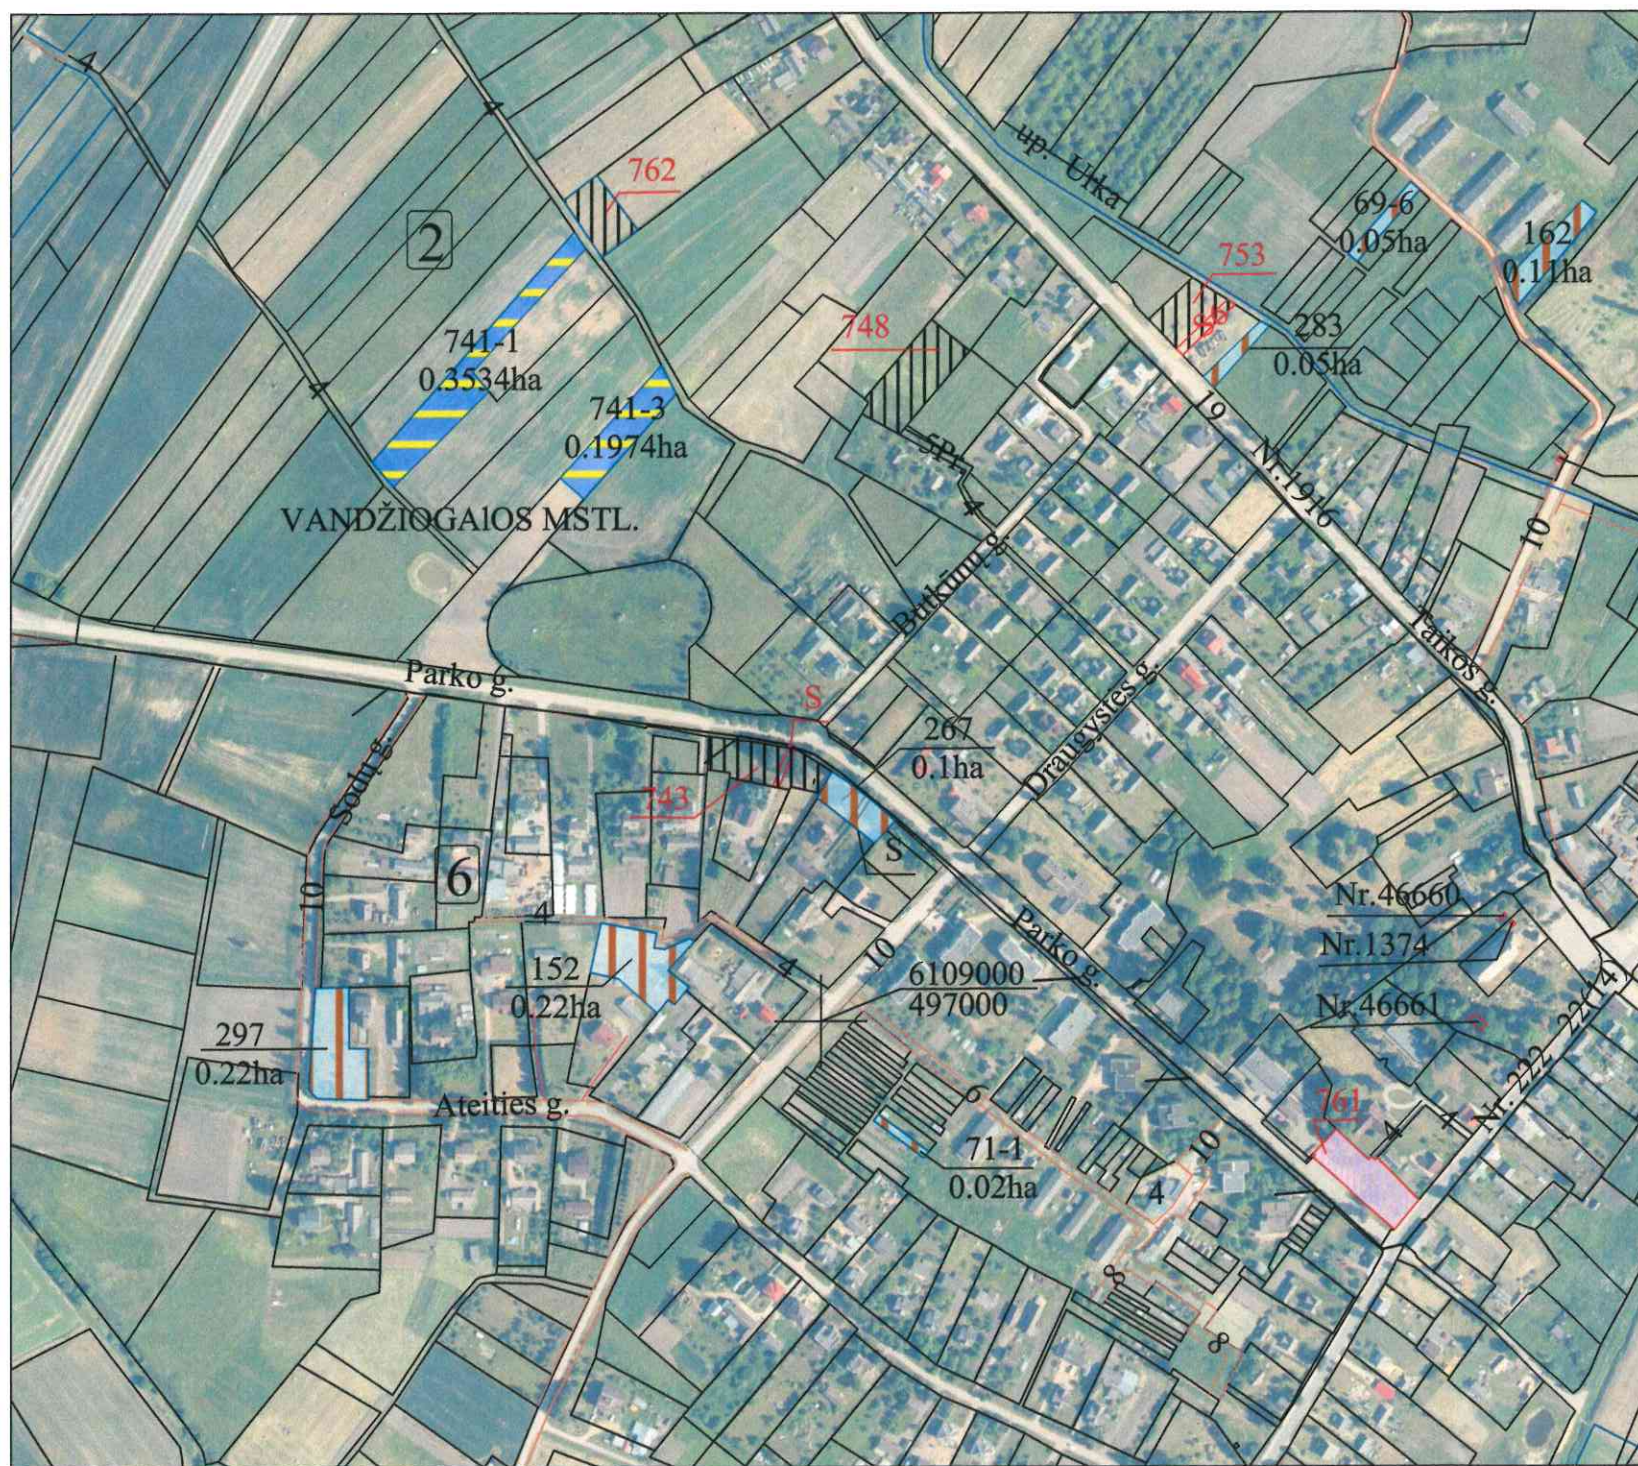

SUTARTINIAI ŽENKLAI:

-  761 Suprojektuoti perduodami nuosavybėn neatlygintinai naudotis ar patikėjimo teise valdyti žemės sklypai
-  743; 748; 753; 762 Suprojektuoti nuomai žemės sklypai
-  Laisvos valstybinės žemės sklypai, kuriuos pagal bendrojo teritorijų planavimo dokumentus numatyta naudoti ne žemės ūkio veiklai
-  Anksčiau žemės reformos žemėtvarkos projekte suprojektuoti žemės sklypai

SUDERINTA:

NŽT prie Aplinkos ministerijos Kauno apygardos žemės tvarkymo ir administravimo skyriaus vedėja

(pareigos)

Vilma Tumosiene

(parašas, vardas, pavardė, data)

2025-07-01

Valstybės įmonė Žemės ūkio duomenų centro Žemės tvarkymo ir geodezijos departamento Kauno žemėtvarkos ir geodezijos skyriaus Juridinių asmenų registro kodas 120093212 K. Donelaičio g. 33, LT-44240 Kaunas Tel. (8-37) 227389 Faks. (8-37) 226470			
Pareigos	Vardas, pavardė	Parašas	Data
Projektų vadovė	Justina Risovienė		2025-07-01
Projekto autorė	Jūratė Piličiauskienė		2025-07-01