
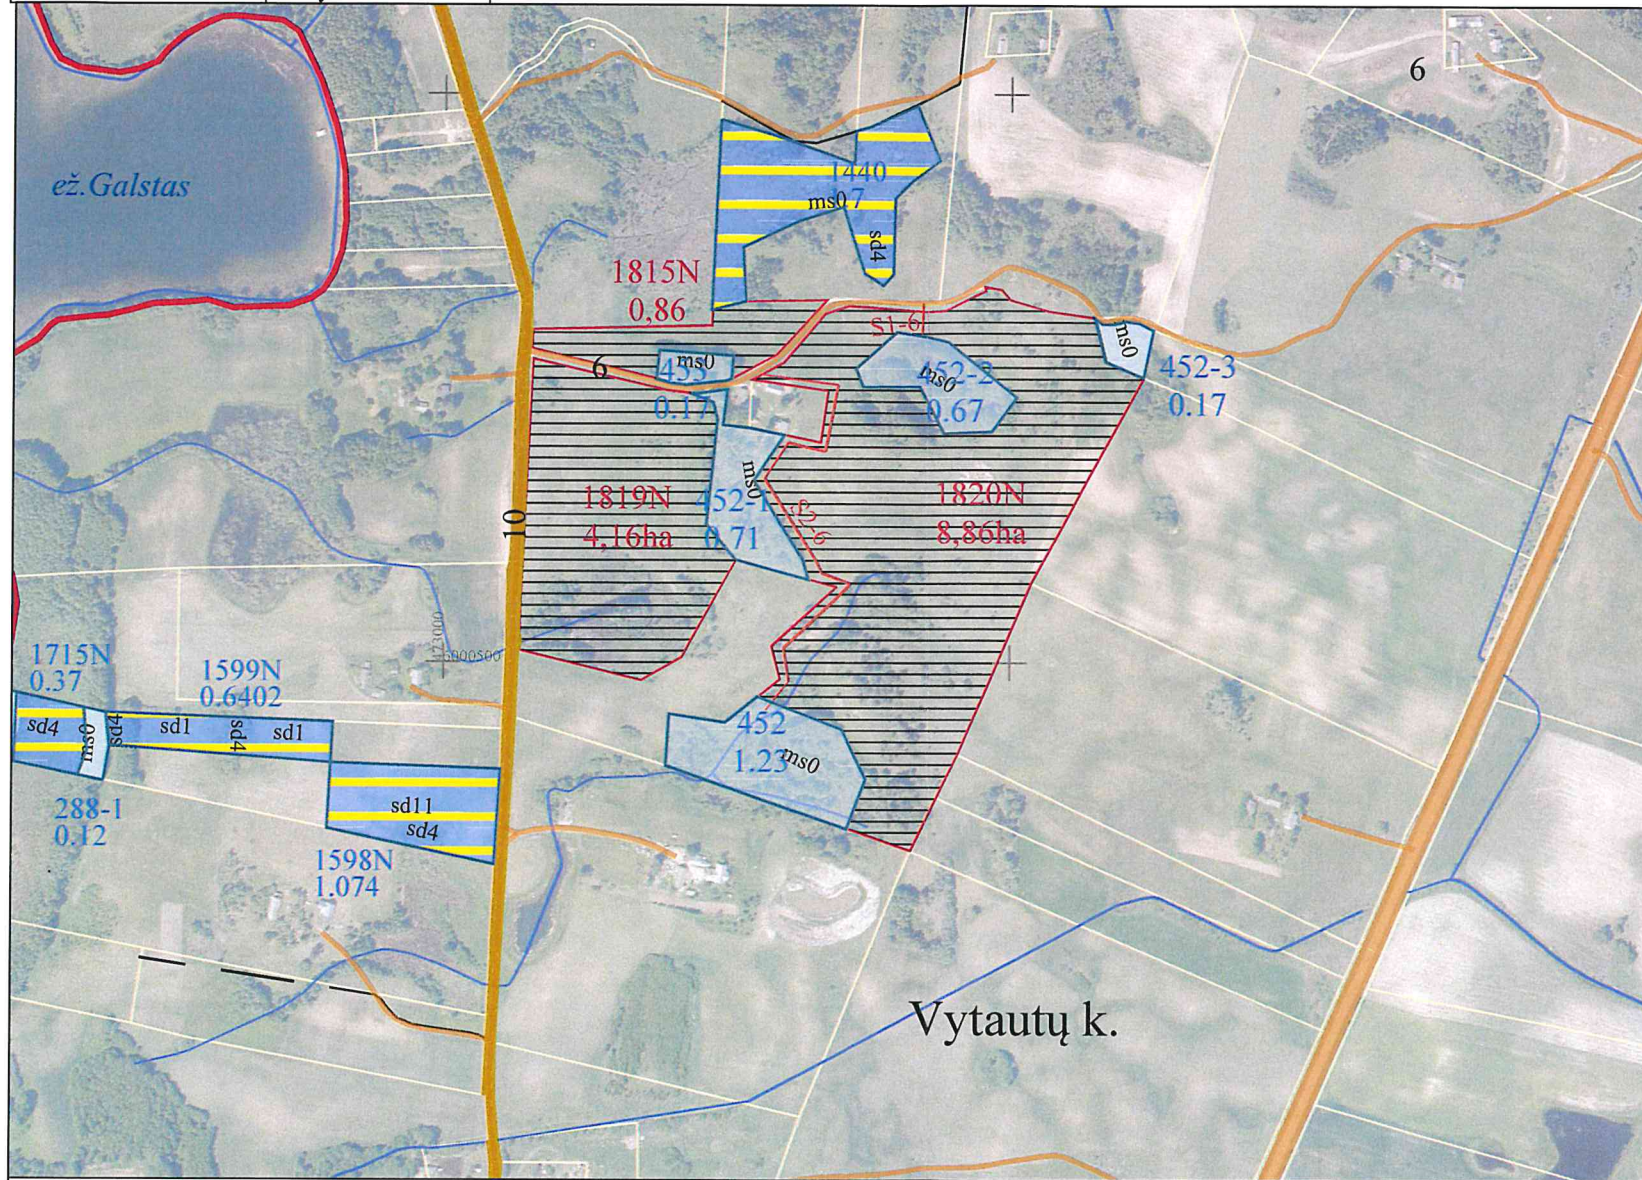


PROJEKTUI PRILYGINAMAS PLANAS

M1:5000

Kadastru vietovė	Petroškų
Seniūnija	Veisiejų
Miestas (rajonas)	Lazdijų
Apskritis	Alytaus

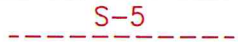

SUTARTINIAI ŽENKLAI	
Sutartinio ženklo žymėjimas	Sutartinio ženklo aprašymas
	Projektuojamas servitutinis kelias
	keliai
	Upė, griovys
	Privacios žemės sklypai
	LŽF žemei priskirti anksčiau patvirtintame žemės reformos žemėtvarkos projekte ar jam prilyginamuose žemės sklypų planuose suprojektuoti žemės sklypai
	Kiti laisvos žemės fondo žemės plotai
	Suprojektuotas žemės sklypas ilgalaikiai nuomai iš valstybės



Plane panaudoti duomenys:

ORTLT © Nacionalinė žemės tarnyba prie AM, 2022
GRKP © Nacionalinė žemės tarnyba prie AM, 2023

SUPROJEKTUOTIEMS ŽEMĖS SKLYPAMS TAIKOMI SERVIDITAI, SPECIALIOSIOS ŽEMĖS IR MIŠKO NAUDOJIMO SĄLYGOS IR APRIBOJIMAI			
Žemės sklypo numeris plane	Žemės sklypo plotas, ha	Žemės sklypui taikomi servitutai, specialiosios žemės ir miško naudojimo sąlygos ir apribojimai	
		kodas, aprašymas	plotas, ha
1815N	0,86	102.Kelių apsaugos zonos (III skyrius, antrasis skirsnis)	0,01
		130.Pelkės ir šaltinynai (VI skyrius, devintasis skirsnis)	0,09
		152.Dirvožemio apsauga žemės ūkio paskirties žemės sklypuose (VI skyrius, keturioliktasis skirsnis)	0,86
		163.Paviršinių vandens telkinių apsaugos zonos (VI skyrius, septintasis skirsnis)	0,86
1819N	4,16	102.Kelių apsaugos zonos (III skyrius, antrasis skirsnis)	0,15
		106.Elektros tinklų apsaugos zona (III skyrius, Ketvirtasis skirsnis)	0,07
		130.Pelkės ir šaltinynai (VI skyrius, devintasis skirsnis)	0,82
		152.Dirvožemio apsauga žemės ūkio paskirties žemės sklypuose (VI skyrius, keturioliktasis skirsnis)	4,16
		163.Paviršinių vandens telkinių apsaugos zonos (VI skyrius, septintasis skirsnis)	4,16
1820N	8,86	152.Dirvožemio apsauga žemės ūkio paskirties žemės sklypuose (VI skyrius, keturioliktasis skirsnis)	8,86
		163.Paviršinių vandens telkinių apsaugos zonos (VI skyrius, septintasis skirsnis)	1,15
		214.Kelio servitutas(S1) – teisė važiuoti transporto priemonėmis, teisė naudotis pėsčiųjų taku, teisė varyti galvijus (tarnaujantis)	0,01
		214.Kelio servitutas(S2) – teisė važiuoti transporto priemonėmis, teisė naudotis pėsčiųjų taku, teisė varyti galvijus (tarnaujantis)	0,29

SUDERINTA:

Nacionalinės žemės tarnybos prie Aplinkos ministerijos Kauno apygardos žemės tvarkymo ir administravimo skyriaus

Vedējas/a

Nilma Tamosiuni lyg- 2025-04-22
(parašas) (data)

Vyriaus. specialistė

JURATE BUDĖJ KIEGĖ (parašas) 20250422 (data)

PATVIRTINTA:

Nacionalinės žemės tarnybos prie Aplinkos ministerijos direktoriaus / Nacionalinės žemės tarnybos prie Aplinkos ministerijos Kauno apygardos žemės tvarkymo ir administravimo skyriaus vedėjo

(data) 2025 07 03 įsakymu Nr. 3RKJ-601-(15.3.6 E.)

Žemės reformos žemėtvarkos projektui prilyginamo plano rengėjas:


Valstybės įmonės Žemės ūkio duomenų centro
(juridinio asmens ar kitos užsienio organizacijos pavadinimas, kai plano rengėjas dirba
Geodezijos, žemėtvarkos ir teritorijų planavimo skyrius
juridiniame asmenyje ar kitose užsienio organizacijose)

Projekto autorius Irmantas Blažinskas 2025-04-22, 2R-ZR-64
(Plano rengėjo vardas ir pavardė, parašas, data, kvalifikacijos pažymėjimo Nr.)



PROJEKTUI PRILYGINAMAS PLANAS
M1:5000

Kadastrų vietovė	Petroškų
Seniūnija	Veisiejų
Miestas (rajonas)	Lazdijų
Apskritis	Alytaus

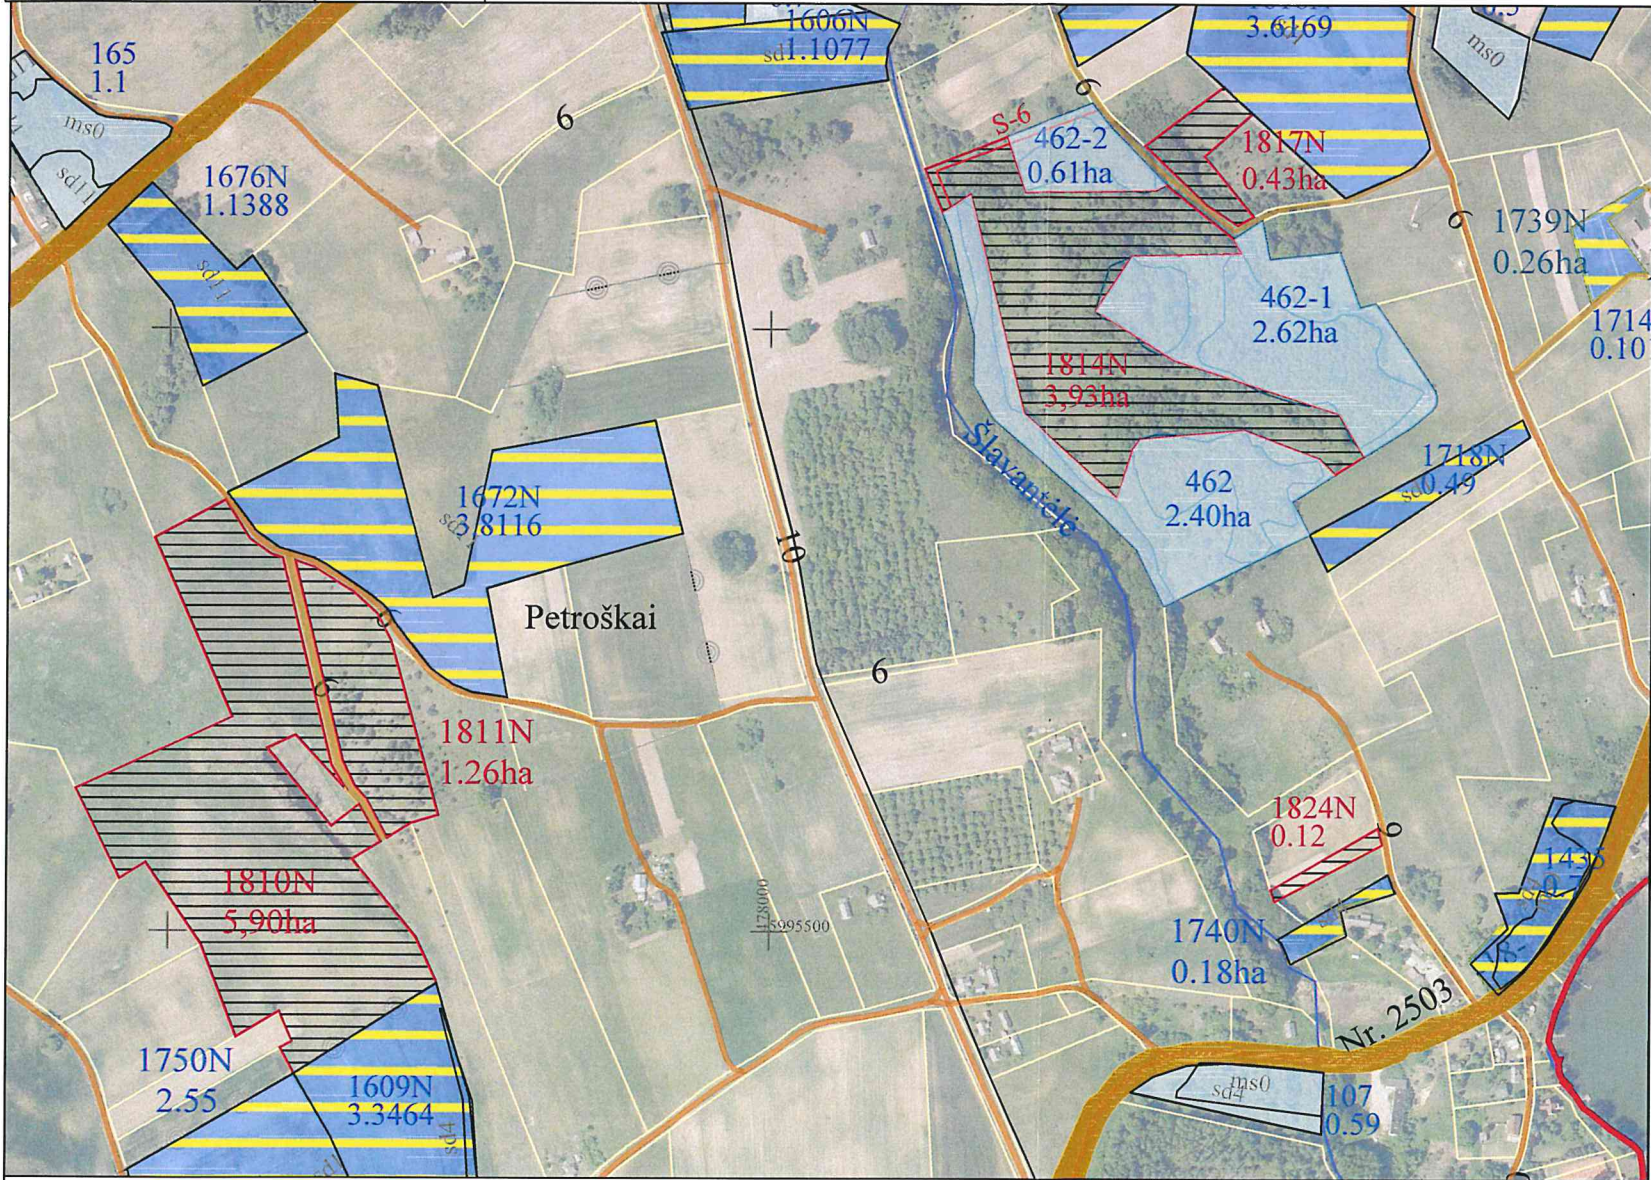

SUTARTINIAI ŽENKLAI

Sutartinio ženklo žymėjimas	Sutartinio ženklo aprašymas
S-5	Projektuojamas servitutinis kelias
-5-	keliai
~	Upė, griovys
□	Privačios žemės sklypai
■	IŽF žemei priskirti anksčiau patvirtintame žemės reformos žemėtvarkos projekte ar jam prilyginamuose žemės sklypų planuose suprojektuoti žemės sklypai
□	Kiti laisvos žemės fondo žemės plotai
▨	Suprojektuotas žemės sklypas ilgalaikiai nuomai iš valstybės



Plane panaudoti duomenys:

ORTLT © Nacionalinė žemės tarnyba prie AM, 2022
GRKP © Nacionalinė žemės tarnyba prie AM, 2023

SUPROJEKTUOTIEMS ŽEMĖS SKLYPAMS TAIKOMI SERVIDUTAI, SPECIALIOSIOS ŽEMĖS IR MIŠKO NAUDOJIMO SĄLYGOS IR APRIBOJIMAI			
Žemės sklypo numeris plane	Žemės sklypo plotas, ha	Žemės sklypui taikomi servitutai, specialiosios žemės ir miško naudojimo sąlygos ir apribojimai	
		kodas, aprašymas	plotas, ha
1810N	5,90	121.Melioruotos žemės ir melioracijos statinių apsaugos zonos (VI skyrius, antrasis skirsnis)	2,60
		152.Dirvožemio apsauga žemės ūkio paskirties žemės sklypuose (VI skyrius, keturioliktasis skirsnis)	5,90
		163.Paviršinių vandens telkinių apsaugos zonos (VI skyrius, septintasis skirsnis)	0,03
		164.Paviršinių vandens telkinių pakrantės apsaugos juostos (VI skyrius, aštuntasis skirsnis)	0,03
1811N	1,26	121.Melioruotos žemės ir melioracijos statinių apsaugos zonos (VI skyrius, antrasis skirsnis)	0,20
		152.Dirvožemio apsauga žemės ūkio paskirties žemės sklypuose (VI skyrius, keturioliktasis skirsnis)	1,26
		163.Paviršinių vandens telkinių apsaugos zonos (VI skyrius, septintasis skirsnis)	0,02
		164.Paviršinių vandens telkinių pakrantės apsaugos juostos (VI skyrius, aštuntasis skirsnis)	0,02
1814N	3,93	134.Valstybiniai parkai (V skyrius, dvidešimt trečiasis skirsnis)	3,93
		152.Dirvožemio apsauga žemės ūkio paskirties žemės sklypuose (VI skyrius, keturioliktasis skirsnis)	3,93
		163.Paviršinių vandens telkinių apsaugos zonos (VI skyrius, septintasis skirsnis)	2,72
		164.Paviršinių vandens telkinių pakrantės apsaugos juostos (VI skyrius, aštuntasis skirsnis)	0,02
		214.Kelio servitutas – teisė važiuoti transporto priemonėmis, teisė naudotis pėsčiųjų taku, teisė varyti galvijus (tarnaujantis)	0,07
1817N	0,43	134.Valstybiniai parkai (V skyrius, dvidešimt trečiasis skirsnis)	0,43
		152.Dirvožemio apsauga žemės ūkio paskirties žemės sklypuose (VI skyrius, keturioliktasis skirsnis)	0,43
		163.Paviršinių vandens telkinių apsaugos zonos (VI skyrius, septintasis skirsnis)	0,17
1824N	0,12	134.Valstybiniai parkai (V skyrius, dvidešimt trečiasis skirsnis)	0,12
		152.Dirvožemio apsauga žemės ūkio paskirties žemės sklypuose (VI skyrius, keturioliktasis skirsnis)	0,12
		163.Paviršinių vandens telkinių apsaugos zonos (VI skyrius, septintasis skirsnis)	0,12

SUDERINTA:
Nacionalinės žemės tarnybos prie Aplinkos ministerijos Kauno apygardos žemės tvarkymo ir administravimo skyriaus

Vedėjas/a

Vyriaus. specialistė

PATVIRTINTA:
Nacionalinės žemės tarnybos prie Aplinkos ministerijos direktoriaus / Nacionalinės žemės tarnybos prie Aplinkos ministerijos Kauno apygardos žemės tvarkymo ir administravimo skyriaus vedėjo
2025 04 03 įsakymu Nr. 3PRY-601-(15.3.6 E.)

Žemės reformos žemėtvarkos projektui prilyginamo plano rengėjas:


Valstybės įmonės Žemės ūkio duomenų centro
(juridinio asmens ar kitos užsienio organizacijos pavadinimas, kai plano rengėjas dirba Geodezijos, žemėtvarkos ir teritorijų planavimo skyrius
juridiniame asmenyje ar kitoje užsienio organizacijoje)

Projekto autorius Irmantas Blažinskas 2025-04-22, 2R-ZR-64
(Plano rengėjo vardas ir pavardė, parašas, data, kvalifikacijos pažymėjimo Nr.)

PROJEKTUI PRILYGINAMAS PLANAS

M1:5000

Kadastrų vietovė	Petroškų
Seniūnija	Veisiejų
Miestas (rajonas)	Lazdijų
Apskritis	Alytaus

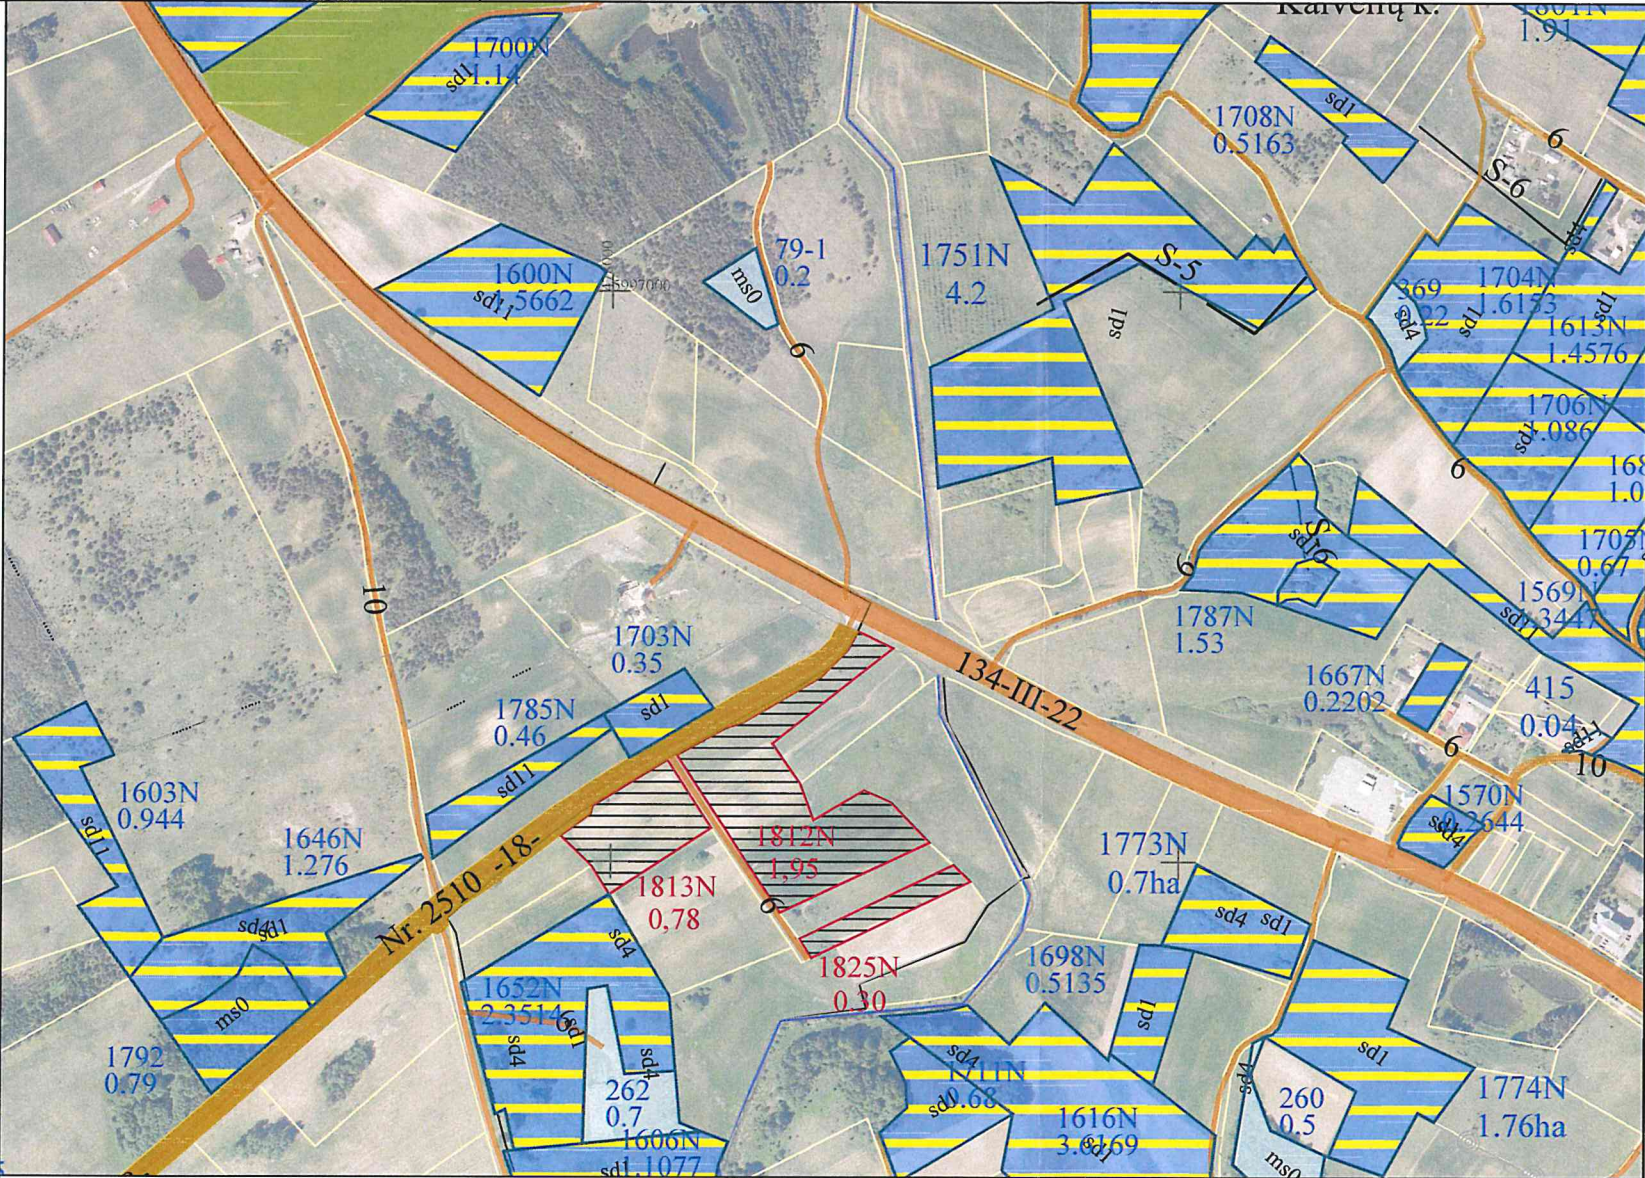

SUTARTINIAI ŽENKLAI

Sutartinio ženklo žymėjimas	Sutartinio ženklo aprašymas
S-5	Projektuojamas servitutinis kelias
-5-	keliai
~	Upė, griovys
□	Privačios žemės sklypai
▨	LŽF žemei priskirti anksčiau patvirtintame žemės reformos žemėtvarkos projekte ar jam prilyginamuose žemės sklypų planuose suprojektuoti žemės sklypai
□	Kiti laisvos žemės fondo žemės plotai
▨	Suprojektuotas žemės sklypas ilgalaikiai nuomai iš valstybės



Plane panaudoti duomenys:

ORTLT © Nacionalinė žemės tarnyba prie AM, 2022
GRKP © Nacionalinė žemės tarnyba prie AM, 2023

SUPROJEKTUOTIEMS ŽEMĖS SKLYPAMS TAIKOMI SERVIDUTAI, SPECIALIOSIOS ŽEMĖS IR MIŠKO NAUDOJIMO SĄLYGOS IR APRIBOJIMAI			
Žemės sklypo numeris plane	Žemės sklypo plotas, ha	Žemės sklypui taikomi servitutai, specialiosios žemės ir miško naudojimo sąlygos ir apribojimai	plotas, ha
1812N	1,95	102.Kelių apsaugos zonos (III skyrius, antrasis skirsnis)	0,32
		106.Elektros tinklų apsaugos zona (III skyrius, Ketvirtasis skirsnis)	0,18
		121.Melioruotos žemės ir melioracijos statinių apsaugos zonos (VI skyrius, antrasis skirsnis)	0,61
		134.Valstybiniai parkai (V skyrius, dvidešimt trečiasis skirsnis)	1,95
		152.Dirvožemio apsauga žemės ūkio paskirties žemės sklypuose (VI skyrius, keturioliktasis skirsnis)	1,95
		163.Paviršinių vandens telkinių apsaugos zonos (VI skyrius, septintasis skirsnis)	0,30
1813N	0,78	102.Kelių apsaugos zonos (III skyrius, antrasis skirsnis)	0,15
		106.Elektros tinklų apsaugos zona (III skyrius, Ketvirtasis skirsnis)	0,25
		121.Melioruotos žemės ir melioracijos statinių apsaugos zonos (VI skyrius, antrasis skirsnis)	0,38
		134.Valstybiniai parkai (V skyrius, dvidešimt trečiasis skirsnis)	0,78
		152.Dirvožemio apsauga žemės ūkio paskirties žemės sklypuose (VI skyrius, keturioliktasis skirsnis)	0,78
		163.Paviršinių vandens telkinių apsaugos zonos (VI skyrius, septintasis skirsnis)	0,30
1825N	0,30	121.Melioruotos žemės ir melioracijos statinių apsaugos zonos (VI skyrius, antrasis skirsnis)	0,30
		134.Valstybiniai parkai (V skyrius, dvidešimt trečiasis skirsnis)	0,30
		152.Dirvožemio apsauga žemės ūkio paskirties žemės sklypuose (VI skyrius, keturioliktasis skirsnis)	0,30
		163.Paviršinių vandens telkinių apsaugos zonos (VI skyrius, septintasis skirsnis)	0,30

SUDERINTA:
Nacionalinės žemės tarnybos prie AM, Kauno apygardos žemės tvarkymo ir administravimo skyriaus

Vedėjas/a

Vyriaus. specialistė

PATVIRTINTA:
Nacionalinės žemės tarnybos prie Aplinkos ministerijos direktoriaus / Nacionalinės žemės tarnybos prie Aplinkos ministerijos Kauno apygardos žemės tvarkymo ir administravimo skyriaus vedėjo
2025 04 03 įsakymu Nr. 3225-604-(15.3.6 E.)


Žemės reformos žemėtvarkos projektui prilyginamo plano rengėjas:


Valstybės įmonės Žemės ūkio duomenų centro
(juridinio asmens ar kitos užsienio organizacijos pavadinimas, kai plano rengėjas dirba
Geodezijos, žemėtvarkos ir teritorijų planavimo skyrius
juridiniame asmenyje ar kitoje užsienio organizacijoje)
Projekto autorius Irmantas Blažinskas 2025-04-22, 2R-ŽR-64
(Plano rengėjo vardas ir pavardė, parašas, data, kvalifikacijos pažymėjimo Nr.)

PROJEKTUI PRILYGINAMAS PLANAS

M1:5000

Kadastru vietovė	Petroškų
Seniūnija	Veisiejų
Miestas (rajonas)	Lazdijų
Apskritis	Alytaus

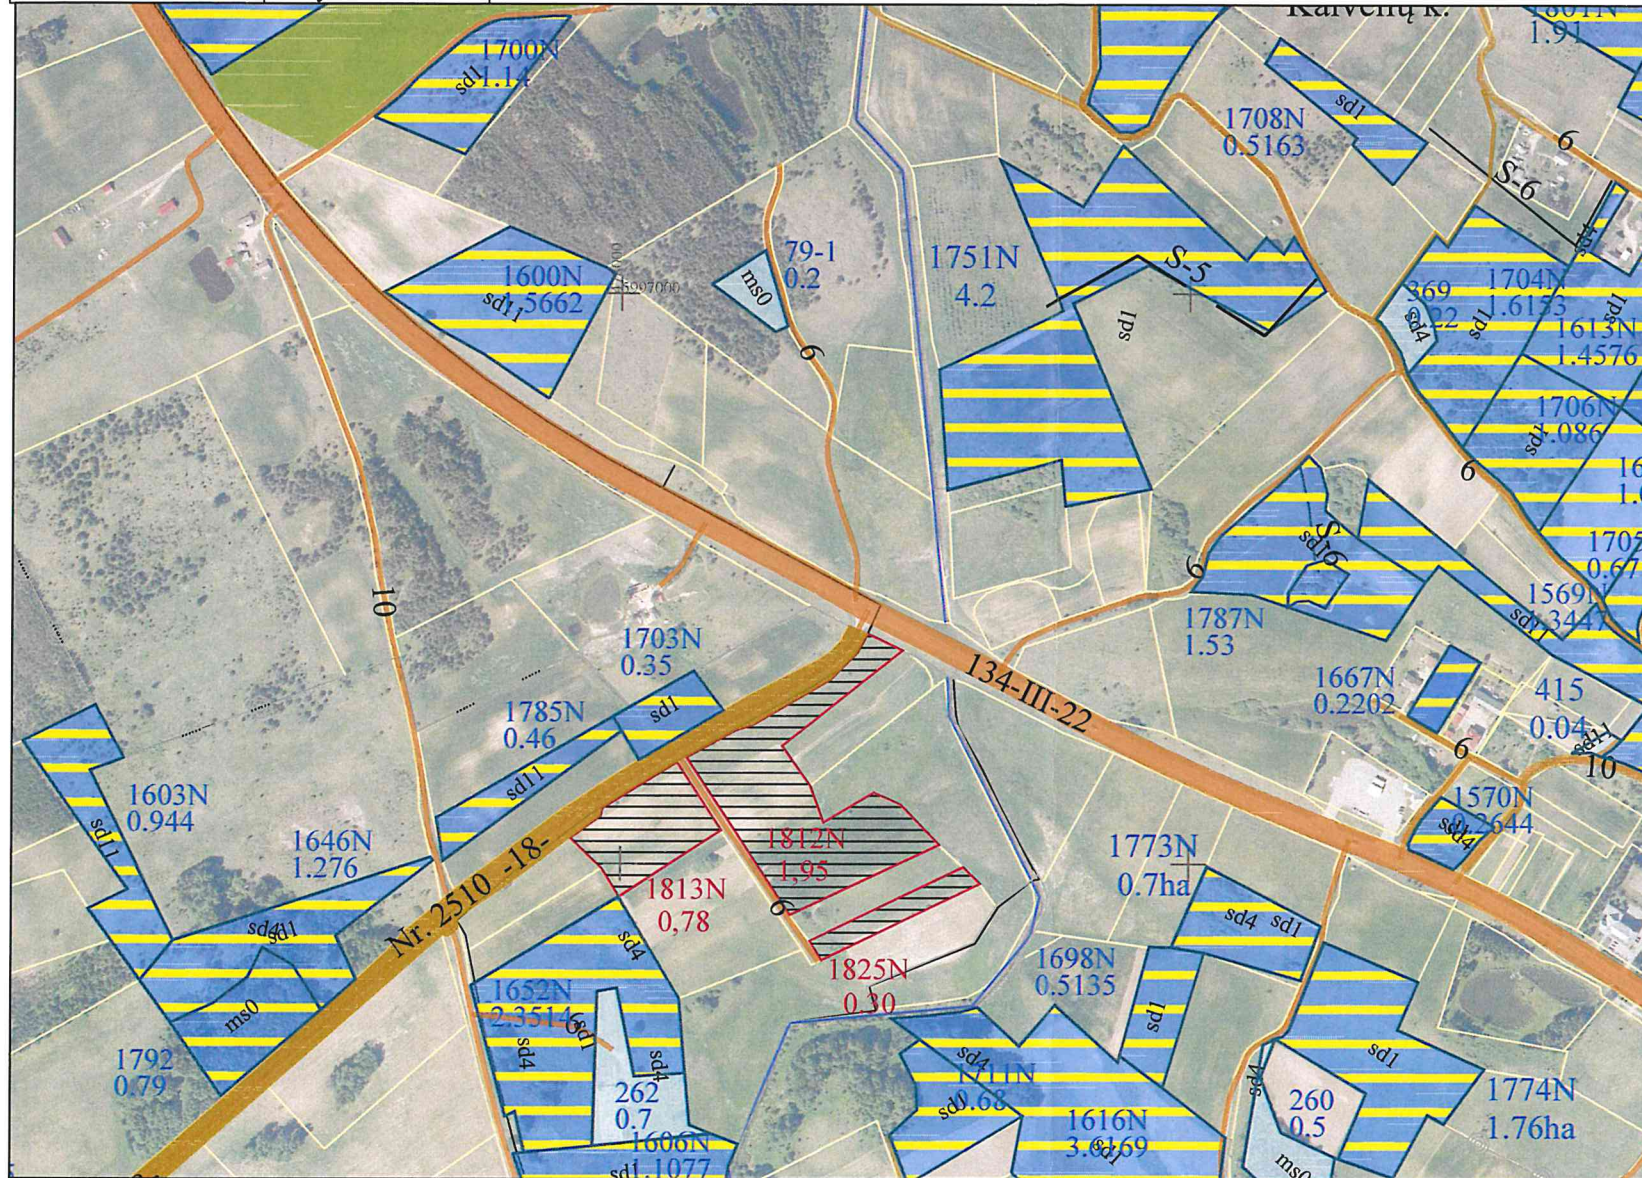

 SUTARTINIAI ŽENKLAI	
Sutartinio ženklo žymėjimas	Sutartinio ženklo aprašymas
	Projektuojamas servitutinis kelias
	keliai
	Upė, griovys
	Privačios žemės sklypai
	LŽF žemei priskirti anksčiau patvirtintame žemės reformos žemėtvarkos projekte ar jam prilyginamuose žemės sklypų planuose suprojektuoti žemės sklypai
	Kiti laisvos žemės fondo žemės plotai
	Suprojektuotas žemės sklypas ilgalaikiai nuomai iš valstybės



Plane panaudoti duomenys:

ORTLT © Nacionalinė žemės tarnyba prie AM, 2022
GRKP © Nacionalinė žemės tarnyba prie AM, 2023

SUPROJEKTUOTIEMS ŽEMĖS SKLYPAMS TAIKOMI SERVIDITAI, SPECIALIOSIOS ŽEMĖS IR MIŠKO NAUDOJIMO SĄLYGOS IR APRIBOJIMAI			
Žemės sklypo numeris plane	Žemės sklypo plotas, ha	Žemės sklypui taikomi servitutai, specialiosios žemės ir miško naudojimo sąlygos ir apribojimai	
		kodas, aprašymas	plotas, ha
1812N	1,95	102.Kelių apsaugos zonos (III skyrius, antrasis skirsnis)	0,32
		106.Elektros tinklų apsaugos zona (III skyrius, Ketvirtasis skirsnis)	0,18
		121.Melioruotos žemės ir melioracijos statinių apsaugos zonos (VI skyrius, antrasis skirsnis)	0,61
		134.Valstybiniai parkai (V skyrius, dvidešimt trečiasis skirsnis)	1,95
		152.Dirvožemio apsauga žemės ūkio paskirties žemės sklypuose (VI skyrius, keturioliktasis skirsnis)	1,95
		163.Paviršinių vandens telkinių apsaugos zonos (VI skyrius, septintasis skirsnis)	0,30
1813N	0,78	102.Kelių apsaugos zonos (III skyrius, antrasis skirsnis)	0,15
		106.Elektros tinklų apsaugos zona (III skyrius, Ketvirtasis skirsnis)	0,25
		121.Melioruotos žemės ir melioracijos statinių apsaugos zonos (VI skyrius, antrasis skirsnis)	0,38
		134.Valstybiniai parkai (V skyrius, dvidešimt trečiasis skirsnis)	0,78
		152.Dirvožemio apsauga žemės ūkio paskirties žemės sklypuose (VI skyrius, keturioliktasis skirsnis)	0,78
1825N	0,30	121.Melioruotos žemės ir melioracijos statinių apsaugos zonos (VI skyrius, antrasis skirsnis)	0,30
		134.Valstybiniai parkai (V skyrius, dvidešimt trečiasis skirsnis)	0,30
		152.Dirvožemio apsauga žemės ūkio paskirties žemės sklypuose (VI skyrius, keturioliktasis skirsnis)	0,30
		163.Paviršinių vandens telkinių apsaugos zonos (VI skyrius, septintasis skirsnis)	0,30

SUDERINTA:

Nacionalinės žemės tarnybos prie Aplinkos ministerijos Kauno apygardos žemės tvarkymo ir administravimo skyriaus vedėja

Vedējas/a

Vyriaus. specialistė

PATVIRTINTA:

Nacionalinės žemės tarnybos prie Aplinkos ministerijos direktoriaus / Nacionalinės žemės tarnybos prie Aplinkos ministerijos Kauno apygardos žemės tvarkymo ir administravimo skyriaus vedėjo

2025 07 03 (data) i sakymu Nr. 3244-601-(15.3.6 E.)

Žemės reformos žemėtvarkos projektui prilyginamo plano rengėjas:


Valstybės įmonės Žemės ūkio duomenų centro
(juridinio asmens ar kitos užsienio organizacijos pavadinimas, kai plano rengėjas dirba
Geodezijos, žemėtvarkos ir teritorijų planavimo skyrius)

Projekto autorius Irmantas Blažinskas 2025-04-22,
(Plano rengėjo vardas ir pavardė, parašas, data, kvalifikacijos pažymėjimo Nr.)



PROJEKTUI PRILYGINAMAS PLANAS
M1:5000

Kadastrų vietovė	Petroškų
Seniūnija	Veisiejų
Miestas (rajonas)	Lazdijų
Apskritis	Alytaus

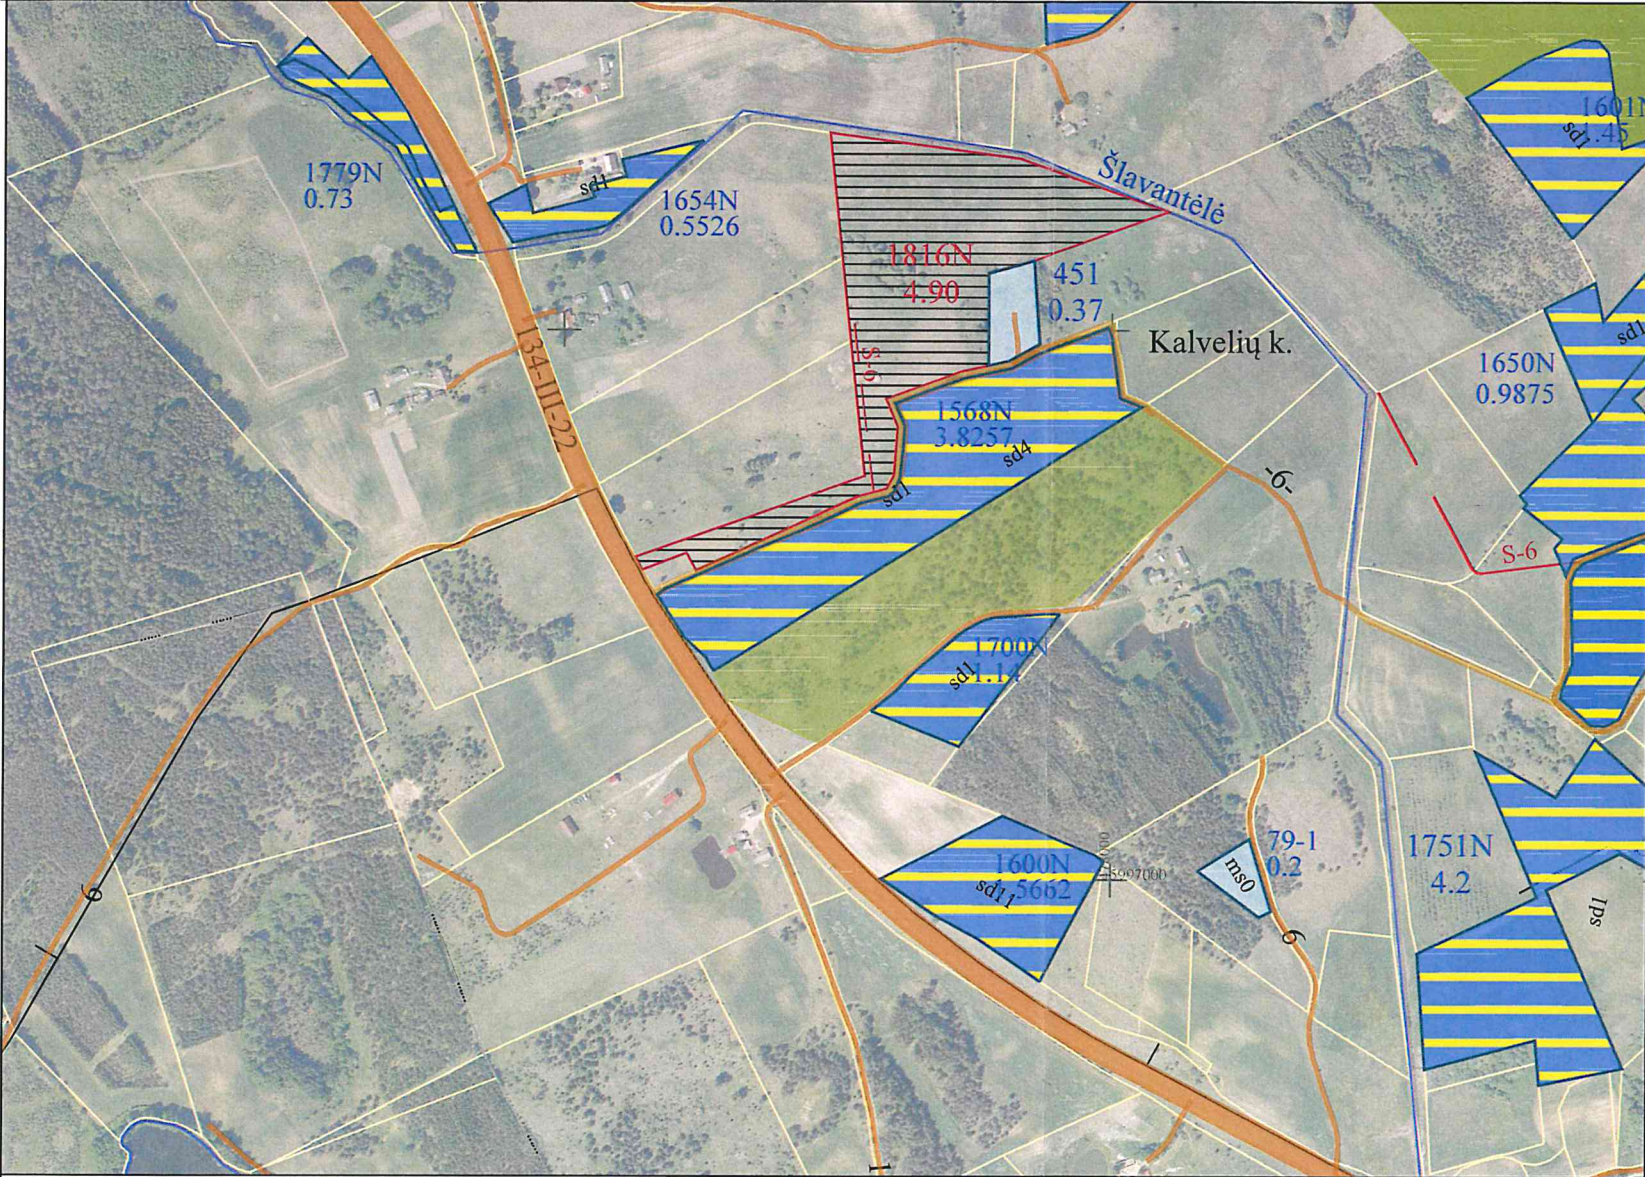

SUTARTINIAI ŽENKLAI

Sutartinio ženklo žymėjimas	Sutartinio ženklo aprašymas
S-5	Projektuojamas servitutinis kelias
-5-	keliai
~	Upė, griovys
□	Privačios žemės sklypai
▨	LŽF žemei priskirti anksčiau patvirtintame žemės reformos žemėtvarkos projekte ar jam prilyginamuose žemės sklypų planuose suprojektuoti žemės sklypai
□	Kiti laisvos žemės fondo žemės plotai
▨	Suprojektuotas žemės sklypas ilgalaikiai nuomai iš valstybės



Plane panaudoti duomenys:

ORTLT © Nacionalinė žemės tarnyba prie AM, 2022
GRKP © Nacionalinė žemės tarnyba prie AM, 2023

SUPROJEKTUOTIEMS ŽEMĖS SKLYPAMS TAIKOMI SERVIDUTAI, SPECIALIOSIOS ŽEMĖS IR MIŠKO NAUDOJIMO SĄLYGOS IR APRIBOJIMAI			
Žemės sklypo numeris plane	Žemės sklypo plotas, ha	Žemės sklypui taikomi servitutai, specialiosios žemės ir miško naudojimo sąlygos ir apribojimai	
		kodas, aprašymas	plotas, ha
1816N	4,90	102.Kelių apsaugos zonos (III skyrius, antrasis skirsnis)	0,06
		121.Melioruotos žemės ir melioracijos statinių apsaugos zonos (VI skyrius, antrasis skirsnis)	3,52
		131.Natūralios pievos bei ganyklos (VI skyrius, ketvirtasis skirsnis)	0,12
		134.Valstybiniai parkai (V skyrius, dvidešimt trečiasis skirsnis)	4,90
		152.Dirvožemio apsauga žemės ūkio paskirties žemės sklypuose (VI skyrius, keturioliktasis skirsnis)	4,90
		163.Paviršinių vandens telkinių apsaugos zonos (VI skyrius, septintasis skirsnis)	2,29
		164.Paviršinių vandens telkinių pakrantės apsaugos juostos (VI skyrius, aštuntasis skirsnis)	0,15
		214.Kelio servitutas – teisė važiuoti transporto priemonėmis, teisė naudotis pėsčiųjų taku, teisė vartyti galvijus (tarnaujantis)	0,09

SUDERINTA:
Nacionalinės žemės tarnybos prie Aplinkos ministerijos Kauno apygardos žemės tvarkymo ir administravimo skyriaus

Vedėjas/a

Vyriaus. specialistė

PATVIRTINTA:
Nacionalinės žemės tarnybos prie Aplinkos ministerijos direktoriaus / Nacionalinės žemės tarnybos prie Aplinkos ministerijos Kauno apygardos žemės tvarkymo ir administravimo skyriaus vedėjo
2025-04-03 įsakymu Nr. 3 RKY-601-(15.3.6 E.)

Žemės reformos žemėtvarkos projektui prilyginamo plano rengėjas:


Valstybės įmonės Žemės ūkio duomenų centro
(juridinio asmens ar kitos užsienio organizacijos pavadinimas, kai plano rengėjas dirba Geodezijos, žemėtvarkos ir teritorijų planavimo skyrius
(juridiniame asmenyje ar kitoje užsienio organizacijoje)

Projekto autorius Irmantas Blažinskas 2025-04-22, 2R-ŽR-64
(Plano rengėjo vardas ir pavardė, parašas, data, kvalifikacijos pažymėjimo Nr.)



PROJEKTUI PRILYGINAMAS PLANAS
M1:5000

Kadastro vietovė	Petroškų
Seniūnija	Veisiejų
Miestas (rajonas)	Lazdijų
Apskritis	Alytaus

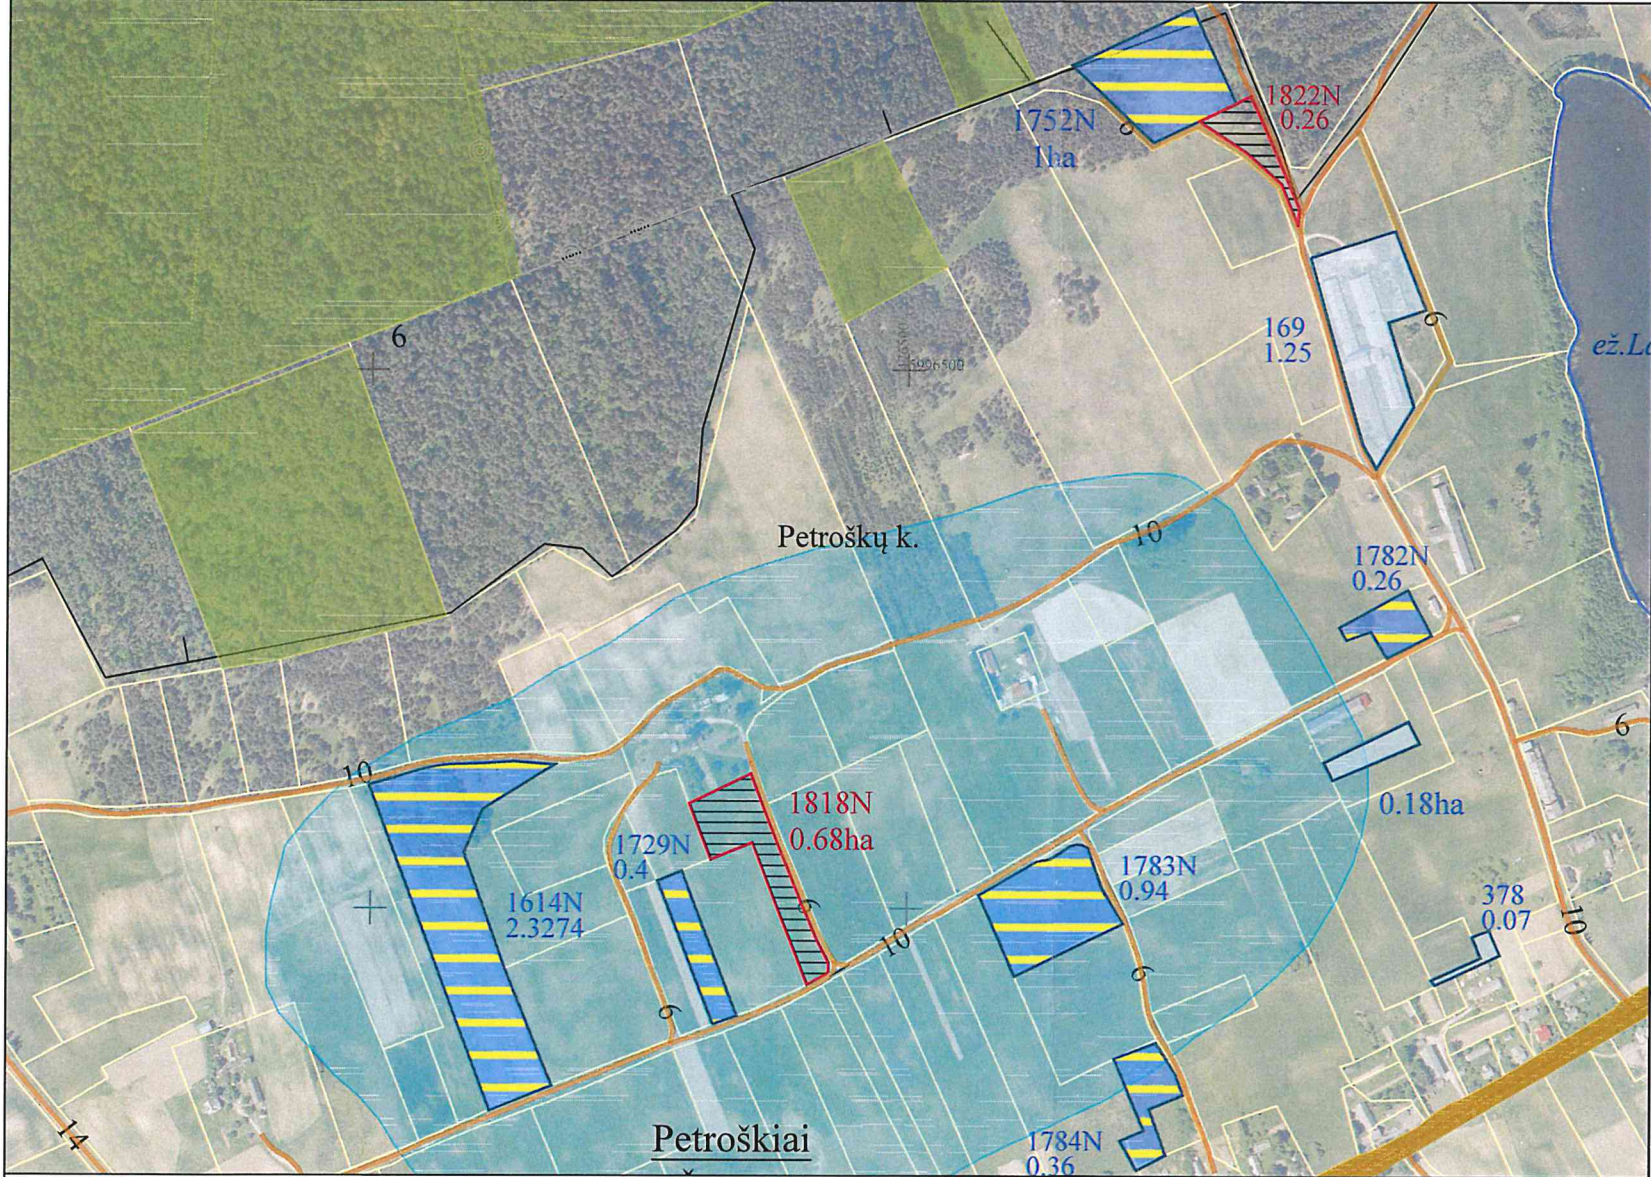

SUTARTINIAI ŽENKLAI

Sutartinio ženklo žymėjimas	Sutartinio ženklo aprašymas
S-5	Projektuojamas servitutinis kelias
-5-	keliai
~	Upė, griovys
□	Privačios žemės sklypai
■	IŽF žemei priskirti anksčiau patvirtintame žemės reformos žemėtvarkos projekte ar jam prilyginamuose žemės sklypų planuose suprojektuoti žemės sklypai
□	Kiti laisvos žemės fondo žemės plotai
▨	Suprojektuotas žemės sklypas ilgalaikiai nuomai iš valstybės



Plane panaudoti duomenys:

ORTLT © Nacionalinė žemės tarnyba prie AM, 2022
GRKP © Nacionalinė žemės tarnyba prie AM, 2023

SUPROJEKTUOTIEMS ŽEMĖS SKLYPAMS TAIKOMI SERVIDUTAI, SPECIALIOSIOS ŽEMĖS IR MIŠKO NAUDOJIMO SĄLYGOS IR APRIBOJIMAI			
Žemės sklypo numeris plane	Žemės sklypo plotas, ha	Žemės sklypui taikomi servitutai, specialiosios žemės ir miško naudojimo sąlygos ir apribojimai	
		kodas, aprašymas	plotas, ha
1818N	0,68	102.Kelių apsaugos zonos (III skyrius, antrasis skirsnis)	0,01
		152.Dirvožemio apsauga žemės ūkio paskirties žemės sklypuose (VI skyrius, keturioliktasis skirsnis)	0,68
1822N	0,26	102.Kelių apsaugos zonos (III skyrius, antrasis skirsnis)	0,01
		106.Elektros tinklų apsaugos zona (III skyrius, Ketvirtasis skirsnis)	0,01
		152.Dirvožemio apsauga žemės ūkio paskirties žemės sklypuose (VI skyrius, keturioliktasis skirsnis)	0,26

SUDERINTA:
Nacionalinės žemės tarnybos prie Aplinkos ministerijos Kauno apygardos žemės tvarkymo ir administravimo skyriaus ir administravimo skyriaus vedėja

Vedėjas/a Vilma Tumosienė (parašas) 2025-04-22 (data)

Vyriaus. specialistė JARATĖ BUDREVIČIENĖ (parašas) 2025 04 22 (data)

PATVIRTINTA:
Nacionalinės žemės tarnybos prie Aplinkos ministerijos direktoriaus / Nacionalinės žemės tarnybos prie Aplinkos ministerijos Kauno apygardos žemės tvarkymo ir administravimo skyriaus vedėjo 2025 04 03 įsakymu Nr. 3PAJ-601-(15.3.6 E.) (data)

Žemės reformos žemėtvarkos projektui prilyginamo plano rengėjas:

Valstybės įmonės Žemės ūkio duomenų centro (juridinio asmens ar kitos užsienio organizacijos pavadinimas, kai plano rengėjas dirba Geodezijos, žemėtvarkos ir teritorijų planavimo skyrius juridiniame asmenyje ar kitoje užsienio organizacijoje)

Projekto autorius Irmantas Blažinskas 2025-04-22, 2R-ZR-64 (Plano rengėjo vardas ir pavardė, parašas, data, kvalifikacijos pažymėjimo Nr.)



PROJEKTUI PRILYGINAMAS PLANAS
M1:5000

Kadastro vietovė	Petroškų
Seniūnija	Veisiejų
Miestas (rajonas)	Lazdijų
Apskritis	Alytaus



SUTARTINIAI ŽENKLAI

Sutartinio ženklo žymėjimas	Sutartinio ženklo aprašymas
S-5	Projektuojamas servitutinis kelias
-5-	keliai
~	Upė, griovys
□	Privačios žemės sklypai
■	IŽF žemei priskirti anksčiau patvirtintame žemės reformos žemėtvarkos projekte ar jam prilyginamuose žemės sklypų planuose suprojektuoti žemės sklypai
□	Kiti laisvos žemės fondo žemės plotai
□	Suprojektuotas ne aukcione parduodamo žemės sklypo riba



Plane panaudoti duomenys:

ORTLT © Nacionalinė žemės tarnyba prie AM, 2022
GRKP © Nacionalinė žemės tarnyba prie AM, 2023

SUPROJEKTUOTIEMS ŽEMĖS SKLYPAMS TAIKOMI SERVITUTAI, SPECIALIOSIOS ŽEMĖS IR MIŠKO NAUDOJIMO SĄLYGOS IR APRIBOJIMAI			
Žemės sklypo numeris plane	Žemės sklypo plotas, ha	Žemės sklypui taikomi servitutai, specialiosios žemės ir miško naudojimo sąlygos ir apribojimai	
		kodas, aprašymas	plotas, ha
1821	0,24	152.Dirvožemio apsauga žemės ūkio paskirties žemės sklypuose (VI skyrius, keturioliktasis skirsnis)	0,24

SUDERINTA:
Nacionalinės žemės tarnybos prie AM, Aplinkos ministerijos Kauno apygardos žemės tvarkymo ir administravimo skyriaus

Vedėjas/a Vilma Tumosienė 2025-04-22

Vyriaus. specialistė JUDITĖ BUODŽKUNČIŲ 2025-04-22

PATVIRTINTA:
Nacionalinės žemės tarnybos prie AM, Aplinkos ministerijos Kauno apygardos žemės tvarkymo ir administravimo skyriaus vedėjo 2025-04-03 įsakymu Nr. 3221-601-(15.3.6 E.)


Žemės reformos žemėtvarkos projektui prilyginamo plano rengėjas:
Valstybės įmonės Žemės ūkio duomenų centro Geodezijos, žemėtvarkos ir teritorijų planavimo skyrius

Projekto autorius Irmantas Blažinskas 2025-04-22, 2R-ZR-64

PROJEKTUI PRILYGINAMAS PLANAS

M1:5000

Kadastro vietovė	Petroškų
Seniūnija	Veisiejų
Miestas (rajonas)	Lazdijų
Apskritis	Alytaus

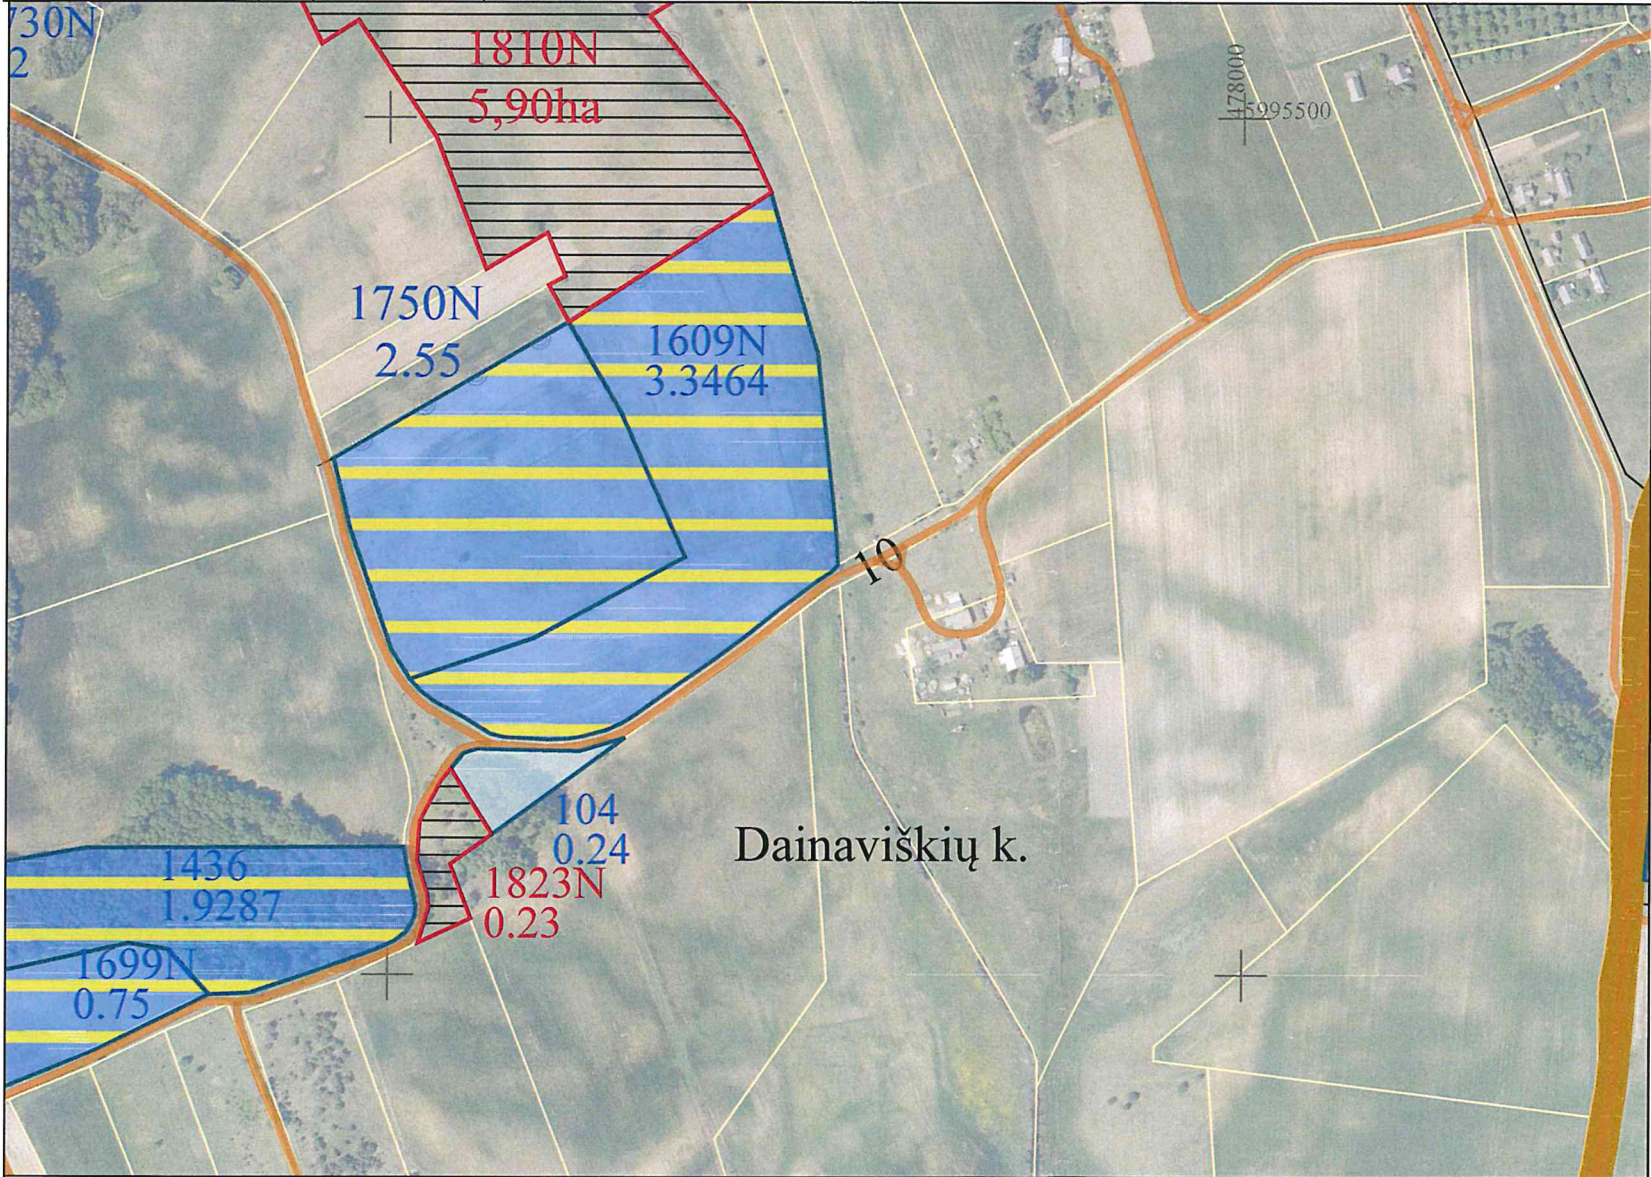

SUTARTINIAI ŽENKLAI

Sutartinio ženklo žymėjimas	Sutartinio ženklo aprašymas
S-5	Projektuojamas servitutinis kelias
-5-	keliai
~	Upė, griovys
□	Privacios žemės sklypai
▨	LŽF žemei priskirti anksčiau patvirtintame žemės reformos žemėtvarkos projekte ar jam prilyginamuose žemės sklypų planuose suprojektuoti žemės sklypai
□	Kiti laisvos žemės fondo žemės plotai
▤	Suprojektuotas žemės sklypas ilgalaikiai nuomai iš valstybės



Plane panaudoti duomenys:

ORTLT © Nacionalinė žemės tarnyba prie AM, 2022
GRKP © Nacionalinė žemės tarnyba prie AM, 2023

SUPROJEKTUOTIEMS ŽEMĖS SKLYPAMS TAIKOMI SERVITUTAI, SPECIALIOSIOS ŽEMĖS IR MIŠKO NAUDOJIMO SĄLYGOS IR APRIBOJIMAI			
Žemės sklypo numeris plane	Žemės sklypo plotas, ha	Žemės sklypui taikomi servitutai, specialiosios žemės ir miško naudojimo sąlygos ir apribojimai	
		kodas, aprašymas	plotas, ha
1823N	0,23	102.Kelių apsaugos zonos (III skyrius, antrasis skirsnis)	0,02
		152.Dirvožemio apsauga žemės ūkio paskirties žemės sklypuose (VI skyrius, keturioliktasis skirsnis)	0,23
		163.Paviršinių vandens telkinių apsaugos zonos (VI skyrius, septintasis skirsnis)	0,05

SUDERINTA:
Nacionalinės žemės tarnybos prie AM
Kauno apygardos žemės tvarkymo ir administravimo skyriaus

Nacionalinės žemės tarnybos prie AM
Kauno apygardos žemės tvarkymo ir administravimo skyriaus

Vilma Tumosienė

Vedėjas/a

Vyriaus. specialistė

PATVIRTINTA:
Nacionalinės žemės tarnybos prie Aplinkos ministerijos direktoriaus / Nacionalinės žemės tarnybos prie Aplinkos ministerijos Kauno apygardos žemės tvarkymo ir administravimo skyriaus vedėjo
2025 07 03 įsakymu Nr. 3229-601-(15.3.6 E.)

Žemės reformos žemėtvarkos projektui prilyginamo plano rengėjas:

Valstybės įmonės Žemės ūkio duomenų centro
(juridinio asmens ar kitos užsienio organizacijos pavadinimas, kai plano rengėjas dirba
Geodezijos, žemėtvarkos ir teritorijų planavimo skyrius
juridiniame asmenyje ar kitoje užsienio organizacijoje)

Projekto autorius Irmantas Blažinskas 2025-04-22, 2R-ŽR-64
(Plano rengėjo vardas ir pavardė, parašas, data, kvalifikacijos pažymėjimo Nr.)