


Kaimas	Plikiškiai
Kadastro vietovė	Mikierių
Seniūnija	Andrioniškio
Miestas (rajonas)	Anykščių
Apskritis	Utenos

UTENOS APSKRITIES ANYKŠČIŲ RAJONO SVĖDASŲ SENIŪNIJOS MIKIERIŲ KADASTRO VIETOVĖS ŽEMĖS
REFORMOS ŽEMĖTVARKOS PROJEKTUI PRILYGINAMAS PLANAS
M 1 : 5 000

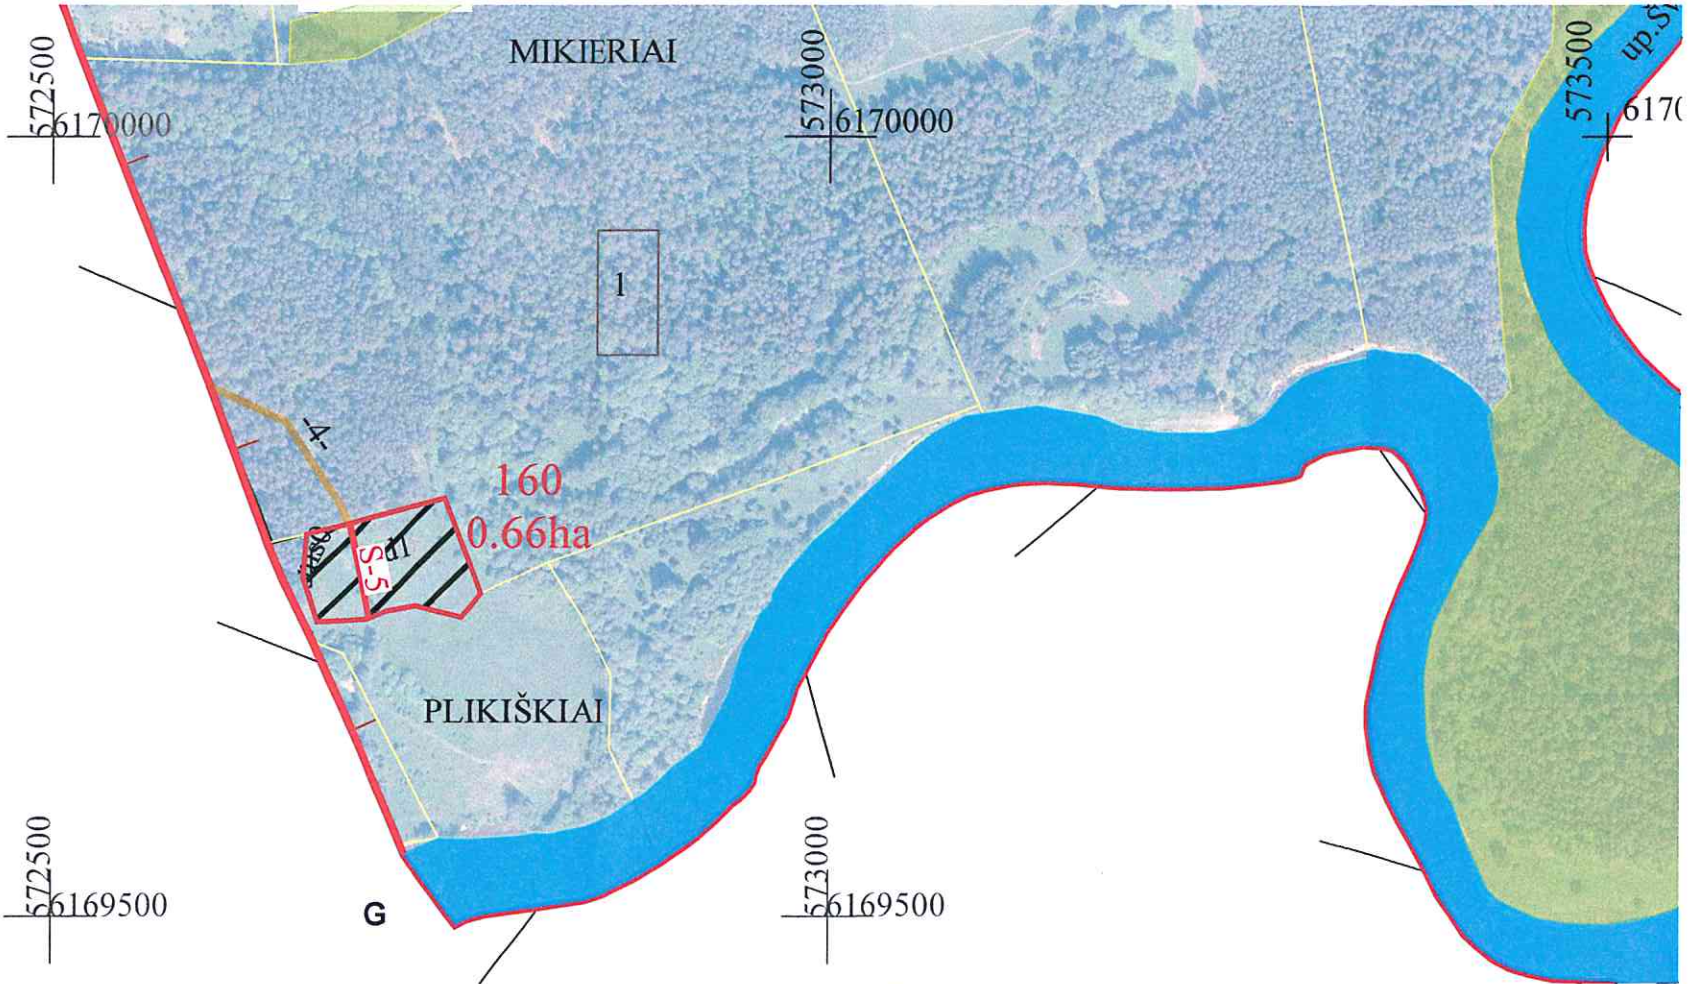

SUPROJEKTUOTIEMS ŽEMĖS SKLYPAMS TAIKOMI SERVIDUTAI, SPECIALIOSIOS ŽEMĖS IR MIŠKO NAUDOJIMO SĄLYGOS IR APRIBOJIMAI			
Žemės sklypo numeris plane	Žemės sklypo plotas, ha	Žemės sklypui taikomi servitutai, specialiosios žemės ir miško naudojimo sąlygos ir apribojimai	
		kodas, aprašymas	plotas, ha
160 / 0001	0,66	113 - Biosferos poligonai (V skyrius, dvidešimt septintasis skirsnis)	0,66
		126 - Miško žemė (VI skyrius, trečiasis skirsnis)	0,02
		131 - Natūralios pievos bei ganyklos (VI skyrius, ketvirtasis skirsnis)	0,66
		132 - Gamtiniai ir kompleksiniai draustiniai (V skyrius, aštuntasis skirsnis)	0,66
		135 - Kraštovaizdžio draustiniai (V skyrius, dvidešimt antrasis skirsnis)	0,66
		152 - Dirvožemio apsauga žemės ūkio paskirties žemės sklypuose (VI skyrius, keturioliktasis skirsnis)	0,66
		163 - Paviršinių vandens telkinių apsaugos zonos (VI skyrius, septintasis skirsnis)	0,57
		214 - Kelio servitutas - teise važiuoti transporto priemonėmis, naudotis pėsčiųjų taku, varyti galvijus (tarnaujantis daiktas)	0,03

SUTARTINIAI ŽENKLAI	
Sutartinio ženklo žymėjimas	Sutartinio ženklo aprašymas
	Kadastro vietovės riba
	Bloko riba
	Vietinės reikšmės viešieji keliai
	Perduodami patikėjimo teise valdyti žemės sklypai
	Suprojektuoti nuomai žemės sklypai
	Laisvos žemės fondo žemės plotai
	LŽF žemei priskirti ankščiau patvirtintame žemės reformos žemėtvarkos projekte ar jam prilyginamuose žemės sklypų planuose suprojektuoti žemės sklypai
	Valstybinės reikšmės miškų plotai
	Bloko numeris
	Servitutinis kelias




Plane naudoti duomenys:
ORTLT © Nacionalinė žemės tarnyba prie AM, 2021
GRPK © Aplinkos ministerija, 2025

SUDERINTA:
Nacionalinės žemės tarnybos prie Aplinkos ministerijos Panevėžio apygardos žemės tvarkymo ir administravimo skyrius
(parašas) (data)
Nacionalinės žemės tarnybos prie Aplinkos ministerijos Panevėžio apygardos žemės tvarkymo ir administravimo skyrius
(parašas) (data)

PATVIRTINTA:
Nacionalinės žemės tarnybos prie Aplinkos ministerijos Panevėžio apygardos žemės tvarkymo ir administravimo skyrius
Žemės reformos žemėtvarkos projektui prilyginamo plano rengėjas:
Valstybės įmonės Žemės ūkio duomenų centro
(juridinio asmens ar kitos užsienio organizacijos pavadinimas, kai plano rengėjas dirba
Geodezijos, žemėtvarkos ir teritorijų planavimo skyrius
(juridiniame asmenyje ar kitoje užsienio organizacijoje)
Projekto autorė Laura Streikienė 2025-06-03, 2R-ŽR-421
(Plano rengėjo vardas ir pavardė, parašas, data, kvalifikacijos pažymėjimo Nr.)

Kaimas	Šilagaliai
Kadastro vietovė	Mikierių
Seniūnija	Andrioniškio
Miestas (rajonas)	Anykščių
Apskritis	Utenos

UTENOS APSKRITIES ANYKŠČIŲ RAJONO SVĖDASŲ SENIŪNIJOS MIKIERIŲ KADASTRO VIETOVĖS ŽEMĖS
REFORMOS ŽEMĖTVARKOS PROJEKTUI PRILYGINAMAS PLANAS
M 1 : 5 000

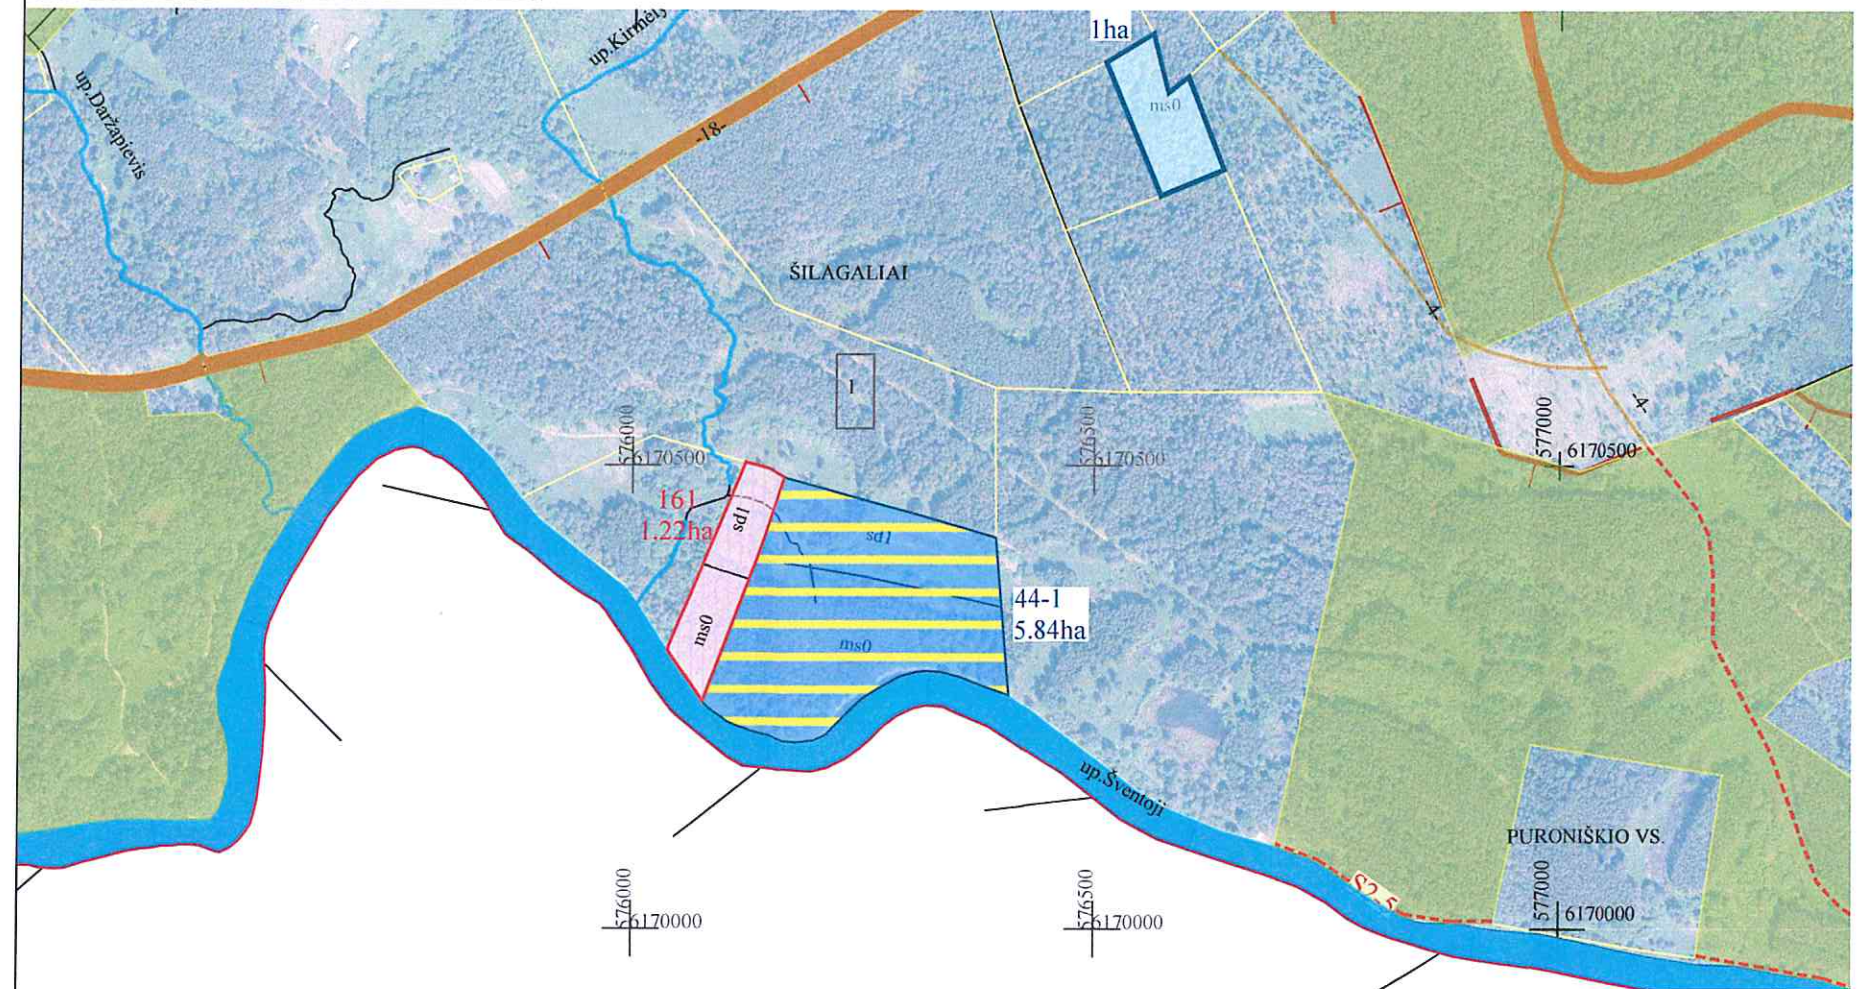

SUPROJEKTUOTIEMS ŽEMĖS SKLYPAMS TAIKOMI SERVTUTAI, SPECIALIOSIOS ŽEMĖS IR MIŠKO NAUDOJIMO SĄLYGOS IR APRIBOJIMAI			
Žemės sklypo numeris plane	Žemės sklypo plotas, ha	Žemės sklypui taikomi servitutai, specialiosios žemės ir miško naudojimo sąlygos ir apribojimai	
		kodas, aprašymas	plotas, ha
161 / 0001	1,22	113 - Biosferos poligonai (V skyrius, dvidešimt septintasis skirsnis)	1,22
		126 - Miško žemė (VI skyrius, trečiasis skirsnis)	1,22
		131 - Natūralios pievos bei ganyklos (VI skyrius, ketvirtasis skirsnis)	0,10
		132 - Gamtiniai ir kompleksiniai draustiniai (V skyrius, aštuntasis skirsnis)	1,22
		135 - Kraštovaizdžio draustiniai (V skyrius, dvidešimt antrasis skirsnis)	1,22
		163 - Paviršinių vandens telkinių apsaugos zonos (VI skyrius, septintasis skirsnis)	1,21
		164 - Paviršinių vandens telkinių pakrantės apsaugos juostos (VI skyrius, aštuntasis skirsnis)	0,19

SUTARTINIAI ŽENKLAI	
Sutartinio ženklo žymėjimas	Sutartinio ženklo aprašymas
	Kadastro vietovės riba
	Bloko riba
	Vietinės reikšmės viešieji keliai
	Perduodami patikėjimo teise valdyti žemės sklypai
	Suprojektuoti nuomai žemės sklypai
	Laisvos žemės fondo žemės plotai
	LŽF žemei priskirti ankščiau patvirtintame žemės reformos žemėtvarkos projekte ar jam prilyginamuose žemės sklypų planuose suprojektuoti žemės sklypai
	Valstybinės reikšmės miškų plotai
	Bloko numeris
	Servitutinis kelias

Plane panaudoti duomenys:
NŽT ORTLT © Nacionalinė žemės tarnyba prie AM, 2021
GRPK © Aplinkos ministerija, 2025

SUDERINTA:
Nacionalinės žemės tarnybos prie Aplinkos ministerijos Panevėžio apygardos žemės tvarkymo ir administravimo skyrius
Nacionalinės žemės tarnybos prie AM Panevėžio apygardos žemės tvarkymo ir administravimo skyriaus vedėjas
(parašas) (data) 2025-06-05
Dainius Petrauskas
Nacionalinės žemės tarnybos prie Aplinkos ministerijos Panevėžio apygardos žemės tvarkymo ir administravimo skyrius
(parašas) (data)
PATVIRTINTA:
Nacionalinės žemės tarnybos prie Aplinkos ministerijos Panevėžio apygardos žemės tvarkymo ir administravimo skyrius
Žemės reformos žemėtvarkos projektui prilyginamo plano rengėjas:
Valstybės įmonės Žemės ūkio duomenų centro
(juridinio asmens ar kitos užsienio organizacijos pavadinimas, kai plano rengėjas dirba Geodezijos, žemėtvarkos ir teritorijų planavimo skyrius
(juridiniame asmenyje ar kitose užsienio organizacijose)
Projekto autorė Laura Strekienė 2025-06-03, 2R-ŽR-421
(Plano rengėjo vardas ir pavardė, parašas, data, kvalifikacijos pažymėjimo Nr.)