


PROJEKTUI PRILYGINAMAS PLANAS
M1:5000

Kadastro vietovė	Bingelių
Seniūnija	Merkinės
Miestas (rajonas)	Varėnos
Apskritis	Alytaus

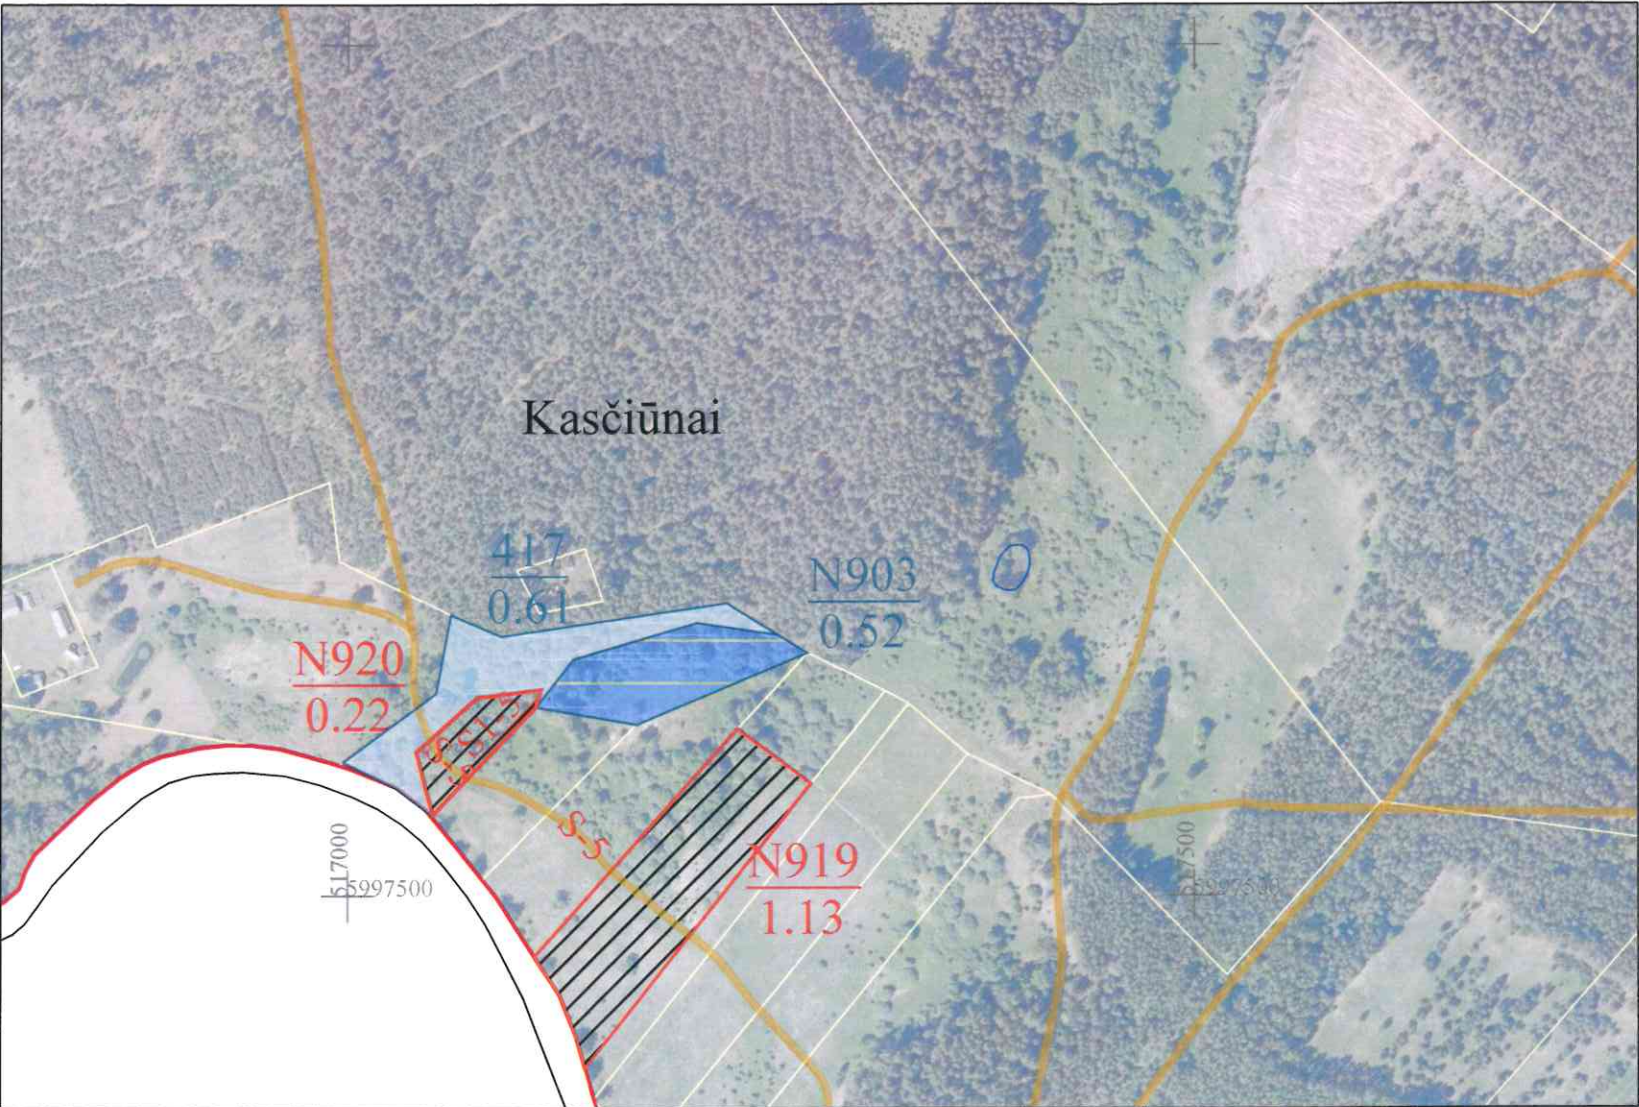

SUTARTINIAI ŽENKLAI	
Sutartinio ženklo žymėjimas	Sutartinio ženklo aprašymas
S-5	Projektuojamas servitutinis kelias
-5-	Vietinės reikšmės kelias
Upė, griovys	
Privacios žemės sklypai	
IŽF žemei priskirti anksčiau patvirtintame žemės reformos žemėtvarkos projekte ar jam prilyginamuose žemės sklypų planuose suprojektuoti žemės sklypai	
Kiti laisvos žemės fondo žemės plotai	
Suprojektuotas žemės sklypas ilgalaikiai nuomai iš valstybės	

SUPROJEKTUOTIEMS ŽEMĖS SKLYPAMS TAIKOMI SERVITUTAI, SPECIALIOSIOS ŽEMĖS IR MIŠKO NAUDOJIMO SĄLYGOS IR APRIBOJIMAI			
Žemės sklypo numeris plane	Žemės sklypo plotas, ha	Žemės sklypui taikomi servitutai, specialiosios žemės ir miško naudojimo sąlygos ir apribojimai	
		kodas, aprašymas	plotas, ha
N919	1,13	131- Natūralios pievos bei ganyklos (VI skyrius, ketvirtasis skirsnis)	0,65
		132- Gamtiniai ir kompleksiniai draustiniai (V skyrius, aštuntasis skirsnis)	1,13
		134-Valstybiniai parkai (V skyrius, dvidešimt trečiasis skirsnis)	1,13
		135- Kraštovaizdžio draustiniai (V skyrius, dvidešimt antrasis skirsnis)	1,13
		152-Dirvožemio apsauga žemės ūkio paskirties žemės sklypuose (VI skyrius, keturioliktasis skirsnis)	1,13
		163- Paviršinių vandens telkinių apsaugos zonos (VI skyrius, septintasis skirsnis)	1,13
		164- Paviršinių vandens telkinių pakrantės apsaugos juostos (VI skyrius, aštuntasis skirsnis)	0,22
		(214) Kelio servitutas – teisė važiuoti transporto priemonėmis, teisė naudotis pėsčiųjų taku, teisė varyti galvijus (tarnaujantis) S,S1	0,05
N920	0,22	131- Natūralios pievos bei ganyklos (VI skyrius, ketvirtasis skirsnis)	0,02
		132- Gamtiniai ir kompleksiniai draustiniai (V skyrius, aštuntasis skirsnis)	0,22
		134-Valstybiniai parkai (V skyrius, dvidešimt trečiasis skirsnis)	0,22
		135- Kraštovaizdžio draustiniai (V skyrius, dvidešimt antrasis skirsnis)	0,22
		152-Dirvožemio apsauga žemės ūkio paskirties žemės sklypuose (VI skyrius, keturioliktasis skirsnis)	0,22
		163- Paviršinių vandens telkinių apsaugos zonos (VI skyrius, septintasis skirsnis)	0,22
		164- Paviršinių vandens telkinių pakrantės apsaugos juostos (VI skyrius, aštuntasis skirsnis)	0,08
		(214) Kelio servitutas – teisė važiuoti transporto priemonėmis, teisė naudotis pėsčiųjų taku, teisė varyti galvijus (tarnaujantis)	0,04



Plane panaudoti duomenys:

ORTLT © Nacionalinė žemės tarnyba prie AM, 2019
GRPK © Nacionalinė žemės tarnyba prie AM, 2024

SUDERINTA:
Nacionalinės žemės tarnybos prie Aplinkos ministerijos Kauno apygardos žemės tvarkymo ir administravimo skyriaus

Vedėjas/a _____
(parašas) (data)

Vyriaus. specialistė/as _____
(parašas) (data)

PATVIRTINTA:
Nacionalinės žemės tarnybos prie Aplinkos ministerijos direktoriaus / Nacionalinės žemės tarnybos prie Aplinkos ministerijos Kauno apygardos žemės tvarkymo ir administravimo skyriaus vedėjo _____
(data) įsakymu Nr. _____

Žemės reformos žemėtvarkos projektui prilyginamo plano rengėjas:
Valstybės įmonės Žemės ūkio duomenų centro _____
(juridinio asmens ar kitos užsienio organizacijos pavadinimas, kai plano rengėjas dirba Geodezijos, žemėtvarkos ir teritorijų planavimo skyrius _____
(juridiniame asmenyje ar kitoje užsienio organizacijoje)
Projekto autorius Ligita Paliulė 2025-07-17, 2R-ŽR-414
(Plano rengėjo vardas ir pavardė, parašas, data, kvalifikacijos pažymėjimo Nr.)