


Kadastro vietovė	Skapiškio 5743
Seniūnija	Skapiškio
Miestas (rajonas)	Kupiškio
Apkritis	Panevėžio

PROJEKTUI PRILYGINAMAS PLANAS

M 1 : 5 000

Žemės reformos žemėtvarkos projektų ir jiems prilyginamų žemės sklypų planų rengimo ir įgyvendinimo metodikos 8 priedas

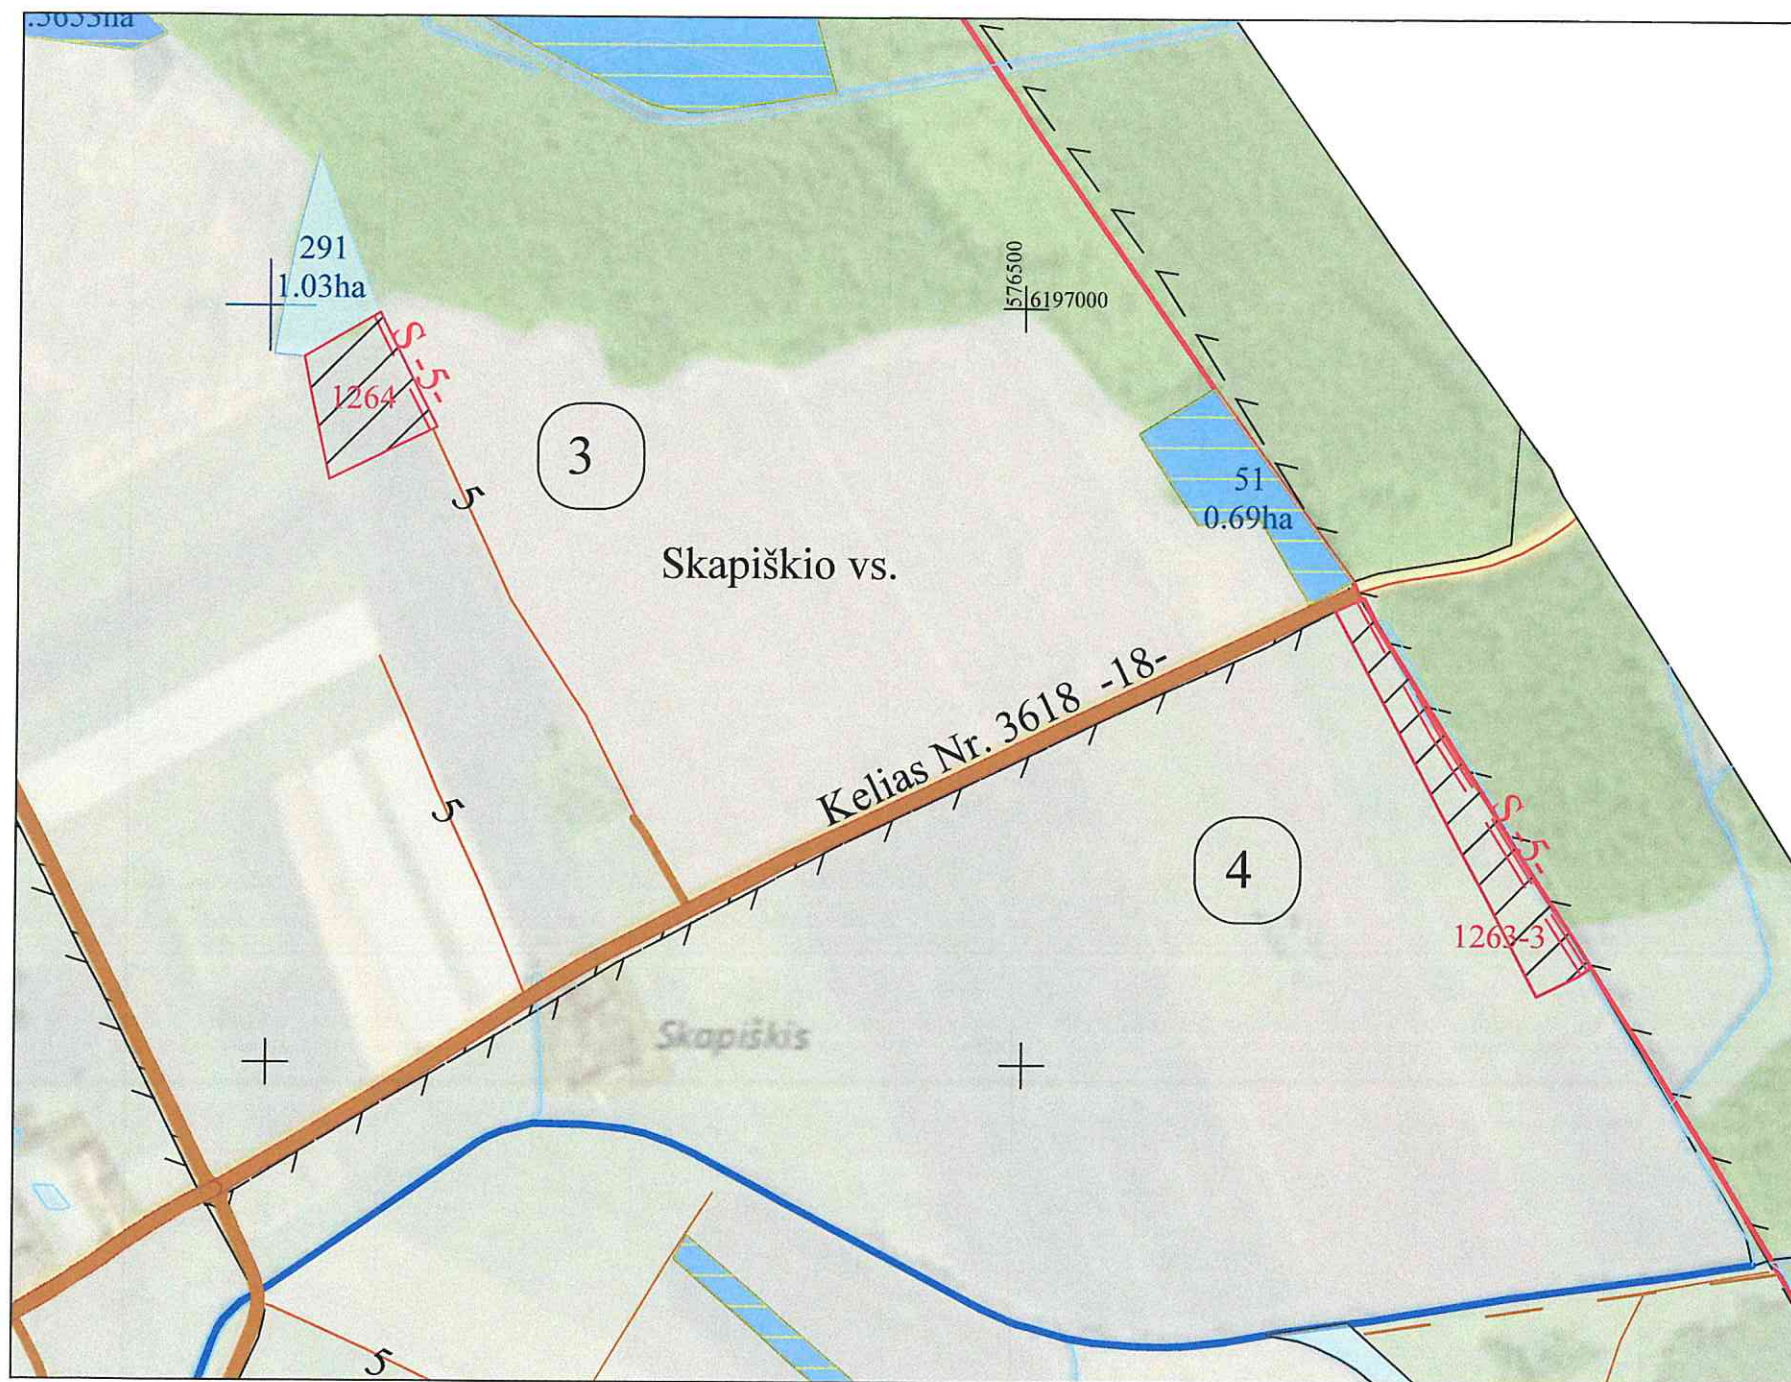

SUTARTINIAI ŽENKLAI	
Sutartinio ženklo žymėjimas	Sutartinio ženklo aprašymas
	Kadastro vietovės riba
	Bloko riba
	Bloko numeris
	Upeliai, kanalai, drenažo grioviai
Skapiškio vs.	Vietovės pavadinimas
	Miškas
	Valstybinės reikšmės miškas
	Suprojektuotas žemės sklypas nuomai
	LŽF žemei priskirti anksčiau patvirtintame žemės reformos žemėtvarkos projekte ar jam prilyginamuose žemės sklypų planuose suprojektuoti žemės sklypai
	Kiti LŽF plotai
	Kultūros vertybių paveldo objektai
	Valstybinės reikšmės kėlias
	Vietinės reikšmės kėlias

SUPROJEKTUOTIEMS ŽEMĖS SKLYPAMS TAIKOMI SERVITUTAI, SPECIALIOSIOS ŽEMĖS IR MIŠKO NAUDOJIMO SĄLYGOS IR APRIBOJIMAI

Žemės sklypo numeris plane	Žemės sklypo plotas, ha	Žemės sklypui taikomi servitutai, specialiosios žemės ir miško naudojimo sąlygos ir apribojimai	
		kodas, aprašymas	plotas, ha
1264	0,56	121 - Melioruotos žemės ir melioracijos statinių apsaugos zonos (VI skyrius, antrasis skirsnis)	0,45
		152 - Dirvožemio apsauga žemės ūkio paskirties žemės sklypuose (VI skyrius, keturioliktasis skirsnis)	0,47
		214 - Kėlio servitutas - teise važiuoti transporto priemonėmis, naudotis pėsčiųjų taku, varyti galvijus (tarnaujantis daiktas)	0,04
1263-3	0,84	102 - Kėlių apsaugos zonos (III skyrius, antrasis skirsnis)	0,03
		121 - Melioruotos žemės ir melioracijos statinių apsaugos zonos (VI skyrius, antrasis skirsnis)	0,84
		152 - Dirvožemio apsauga žemės ūkio paskirties žemės sklypuose (VI skyrius, keturioliktasis skirsnis)	0,70
		214 - Kėlio servitutas - teise važiuoti transporto priemonėmis, naudotis pėsčiųjų taku, varyti galvijus (tarnaujantis daiktas)	0,14

PANEVŽIO APYGARDOS ŽEMĖS TVARKYMO IR ADMINISTRAVIMO SKYRIAUS VYRESNIOJI PATVIRTINTA
Nacionalinės žemės tarnybos prie Aplinkos ministerijos
2025-09-10 d.
Vyresnioji patarėja
6.2.1.1-1326-(15.6.6 E.)

Infrastruktūros ir kėlių
vyriausiojo specialistas
(vyriausiojo specialistas)
Tomaševičius
2025-09-10

Koordinatų sistema: Lietuvos koordinatų sistema LKS-94.
Kartografinis pagrindas: Lietuvos Respublikos teritorijos M 1:10 000 skaitmeninis rastrinis ortofotografinis žemėlapis ORT10LT, 2018-2020,
© NŽT © Nacionalinė žemės tarnyba prie Aplinkos ministerijos;
Lietuvos Respublikos teritorijos M 1:10 000 georeferencinių erdvinių duomenų rinkinys GDR10LT, 2020.

SUDERINTAS:
Nacionalinės žemės tarnybos prie Aplinkos ministerijos Panevėžio apygardos žemės tvarkymo ir administravimo skyriaus vyresnioji patarėja
(pareigos, vardas ir pavardė, parašas, data)
2025-09-24
Valstybės įmonė ŽEMĖŲ REFORMOS CENTRAS
Valstybės įmonė Žemės tvarkymo ir geodezijos departamentas
specialistas Valentinas Čybas
(pareigos, vardas ir pavardė, parašas, data)

Kadastro vietovė	Skapiškio 5743
Seniūnija	Skapiškio
Miestas (rajonas)	Kupiškio
Apskritis	Panevėžio


PROJEKTUI PRILYGINAMAS PLANAS

M 1 : 5 000

Žemės reformos žemėtvarkos projektų ir jiems prilyginamų žemės sklypų planų rengimo ir įgyvendinimo metodikos 8 priedas

SUTARTINIAI ŽENKLAI

Sutartinio ženklo žymėjimas	Sutartinio ženklo aprašymas
	Kadastro vietovės riba
	Bloko riba
	Bloko numeris
	Upeliai, kanalai, drenažo grioviai
Skapiškis	Vietovės pavadinimas
	Miškas
	Valstybinės reikšmės miškas
1260	Suprojektuotas žemės sklypas perduodamas valdyti patikėjimo teise
1261	Suprojektuotas pirkti iš valstybės žemės sklypas
1263-2	Suprojektuotas žemės sklypas nuomai
274 0.7474 ha	LŽF žemei priskirti anksčiau patvirtintame žemės reformos žemėtvarkos projekte ar jam prilyginamuose žemės sklypų planuose suprojektuoti žemės sklypai
280-2 0.59 ha	Kiti LŽF plotai
Kelias Nr. 192 -10-	Rajoninės reikšmės kelias
SK-55 -8-	Vietinės reikšmės kelias

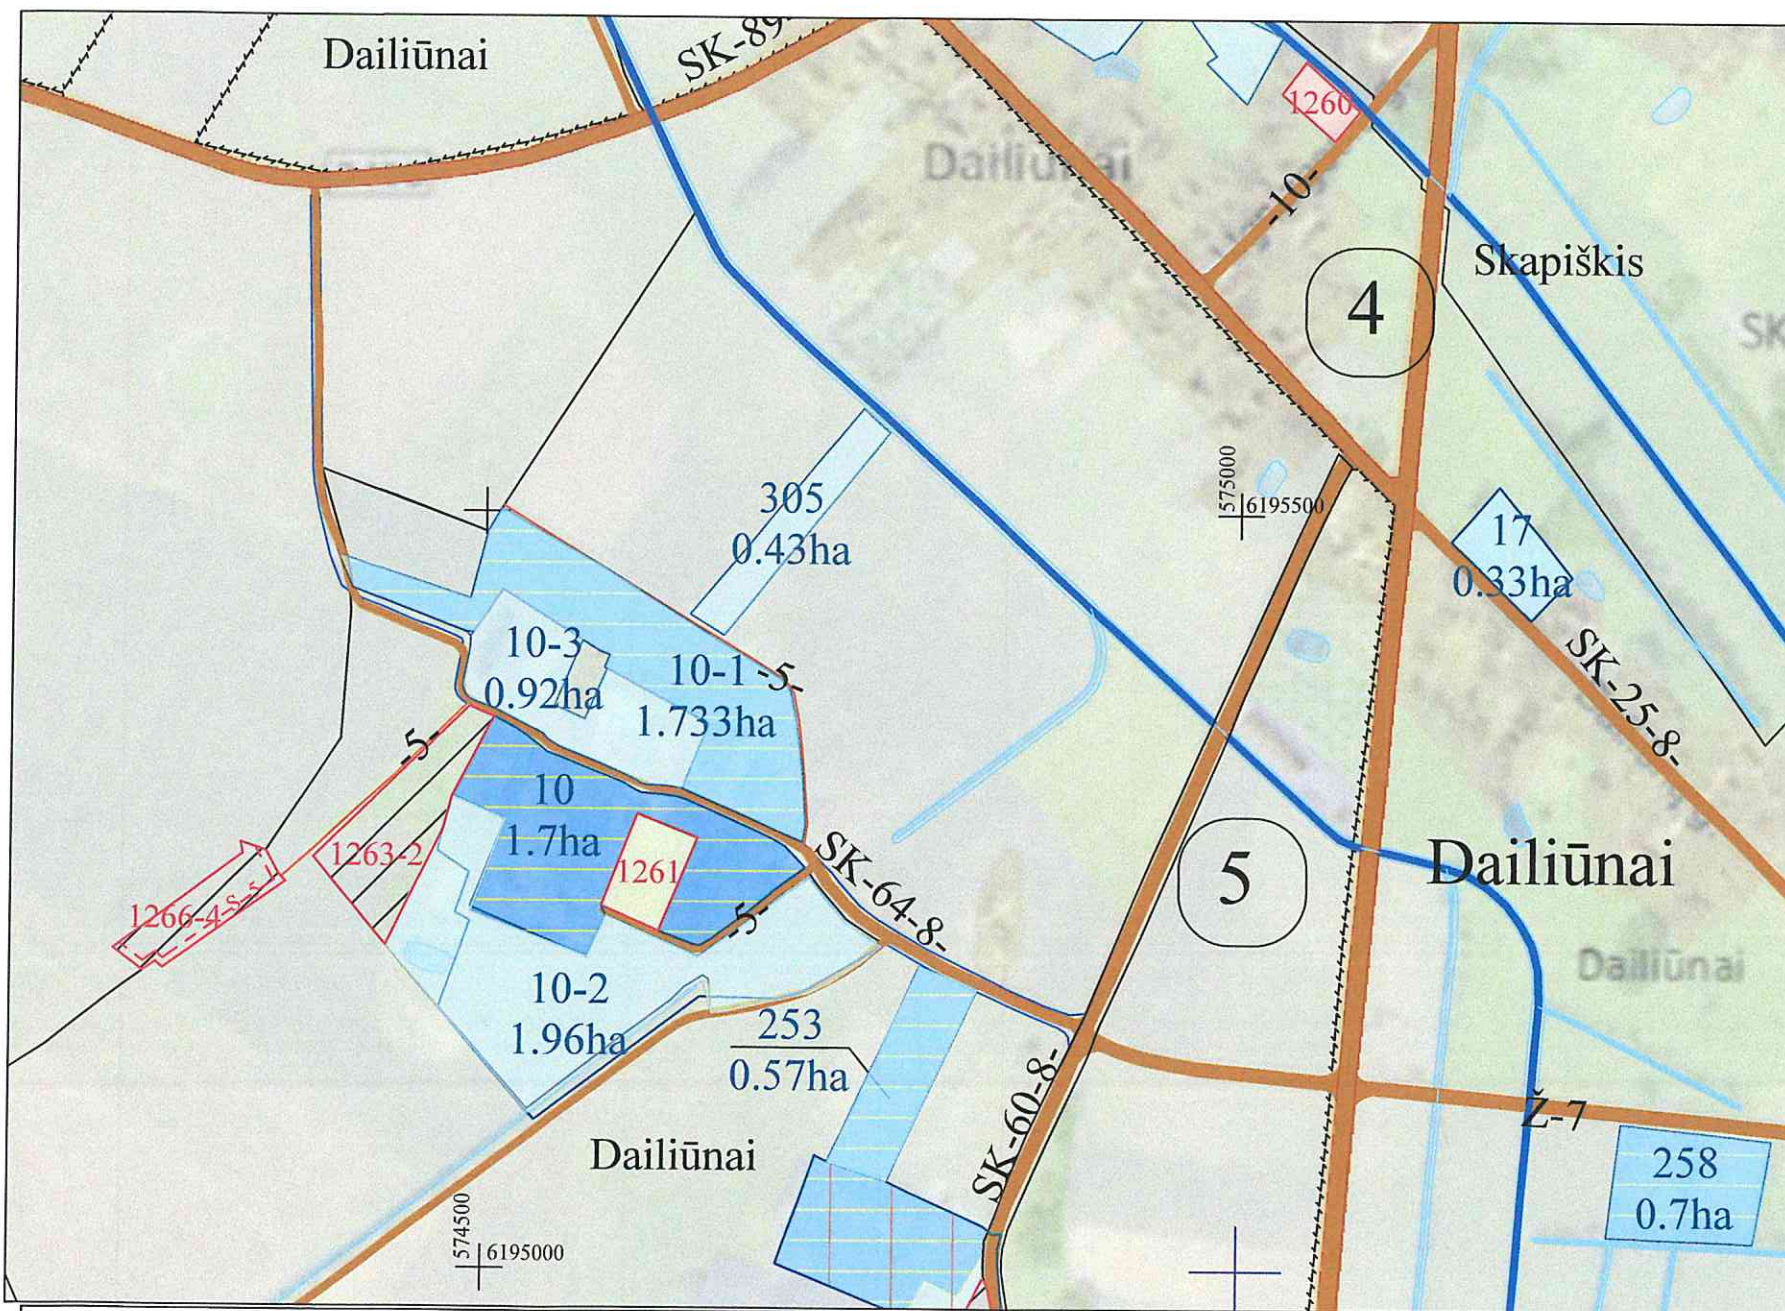

SUPROJEKTUOTIEMS ŽEMĖS SKLYPAMS TAIKOMI SERVIDUTAI, SPECIALIOSIOS ŽEMĖS IR MIŠKO NAUDOJIMO SĄLYGOS IR APRIBOJIMAI

Žemės sklypo numeris plane	Žemės sklypo plotas, ha	Žemės sklypui taikomi servitutai, specialiosios žemės ir miško naudojimo sąlygos ir apribojimai	
		kodas, aprašymas	plotas, ha
1260	0,12	101 – Viešųjų ryšių tinklų elektroninių ryšių infrastruktūros apsaugos (III skyrius, vienuoliktasis skirsnis)	0,01
		102 – Kelių apsaugos zonos (III skyrius, antrasis skirsnis)	0,02
		106 – Elektros tinklų apsaugos zonos (III skyrius, ketvirtasis skirsnis)	0,01
		163 – Paviršinio vandens telkinių apsaugos zonos (VI skyrius, septintasis skirsnis)	0,12
		164 – Paviršinio vandens telkinių pakrantės apsaugos juostos (VI skyrius, aštuntasis skirsnis)	0,02
1261	0,27	121 – Melioruotos žemės ir melioracijos statinių apsaugos zonos (VI skyrius, antrasis skirsnis)	0,05
1263-2	0,68	121 – Melioruotos žemės ir melioracijos statinių apsaugos zonos (VI skyrius, antrasis skirsnis)	0,68
		152 – Dirvožemio apsauga žemės ūkio paskirties žemės sklypuose (VI skyrius, keturioliktasis skirsnis)	0,68

SUPROJEKTUOTIEMS ŽEMĖS SKLYPAMS TAIKOMI SERVIDUTAI, SPECIALIOSIOS ŽEMĖS IR MIŠKO NAUDOJIMO SĄLYGOS IR APRIBOJIMAI

Žemės sklypo numeris plane	Žemės sklypo plotas, ha	Žemės sklypui taikomi servitutai, specialiosios žemės ir miško naudojimo sąlygos ir apribojimai	
		kodas, aprašymas	plotas, ha
1266-4	0,34	121 – Melioruotos žemės ir melioracijos statinių apsaugos zonos (VI skyrius, antrasis skirsnis)	0,34
		152 – Dirvožemio apsauga žemės ūkio paskirties žemės sklypuose (VI skyrius, keturioliktasis skirsnis)	0,34
		214 – Kelio servitutas – teisė važiuoti transporto priemonėmis, naudotis pėsčiųjų taku, varyti galvijus (tarnaujantis daiktas)	0,08

Infrastruktūros skyriaus
vyriausiasis architektas
(vyriausiasis specialistas)

Tomas Kurmonavičius

2025-09-10

PATVIRTINTA

Nacionalinės žemės tarnybos prie AM

skyriaus vedėjas

2025 m.

įsakymu Nr. 6-112-1326-105-665

SUDERINTAS:

Nacionalinės žemės tarnybos prie Aplinkos ministro Panevėžio apygardos žemės tvarkymo ir administravimo skyriaus vyresnioji patarėja

Projektui prilyginamo plano rengejas:

VI ŽŪDC žemės tvarkymo ir geodezijos departamento Šiaulių žemėtvarkos ir geodezijos skyriaus specialistas, Valentinas Čybas

Koordinatų sistema: Lietuvos koordinatų sistema LKS-94.
Kartografinis pagrindas: Lietuvos Respublikos teritorijos M 1:10 000 skaitmeninis rastrinis ortofotografinis žemėlapis ORT10LT, 2023, © NŽT © Nacionalinė žemės tarnyba prie Aplinkos ministerijos; Lietuvos Respublikos teritorijos M 1:10 000 georeferencinių erdvinį duomenų rinkinys GDR10LT, 2020,

(pareigos, vardas ir pavardė, parašas, data)

Valstybės įmonė


DUOMENŲ CENTRAS

(pareigos, vardas ir pavardė, parašas, data)

Kadastro vietovė	Skapiškio 5743
Seniūnija	Skapiškio
Miestas (rajonas)	Kupiškio
Apskritis	Panevėžio

PROJEKTUI PRILYGINAMAS PLANAS
M 1 : 5 000

Žemės reformos žemėtvarkos projektų
ir jiems prilyginamų žemės sklypų planų
rengimo ir įgyvendinimo metodikos
8 priedas

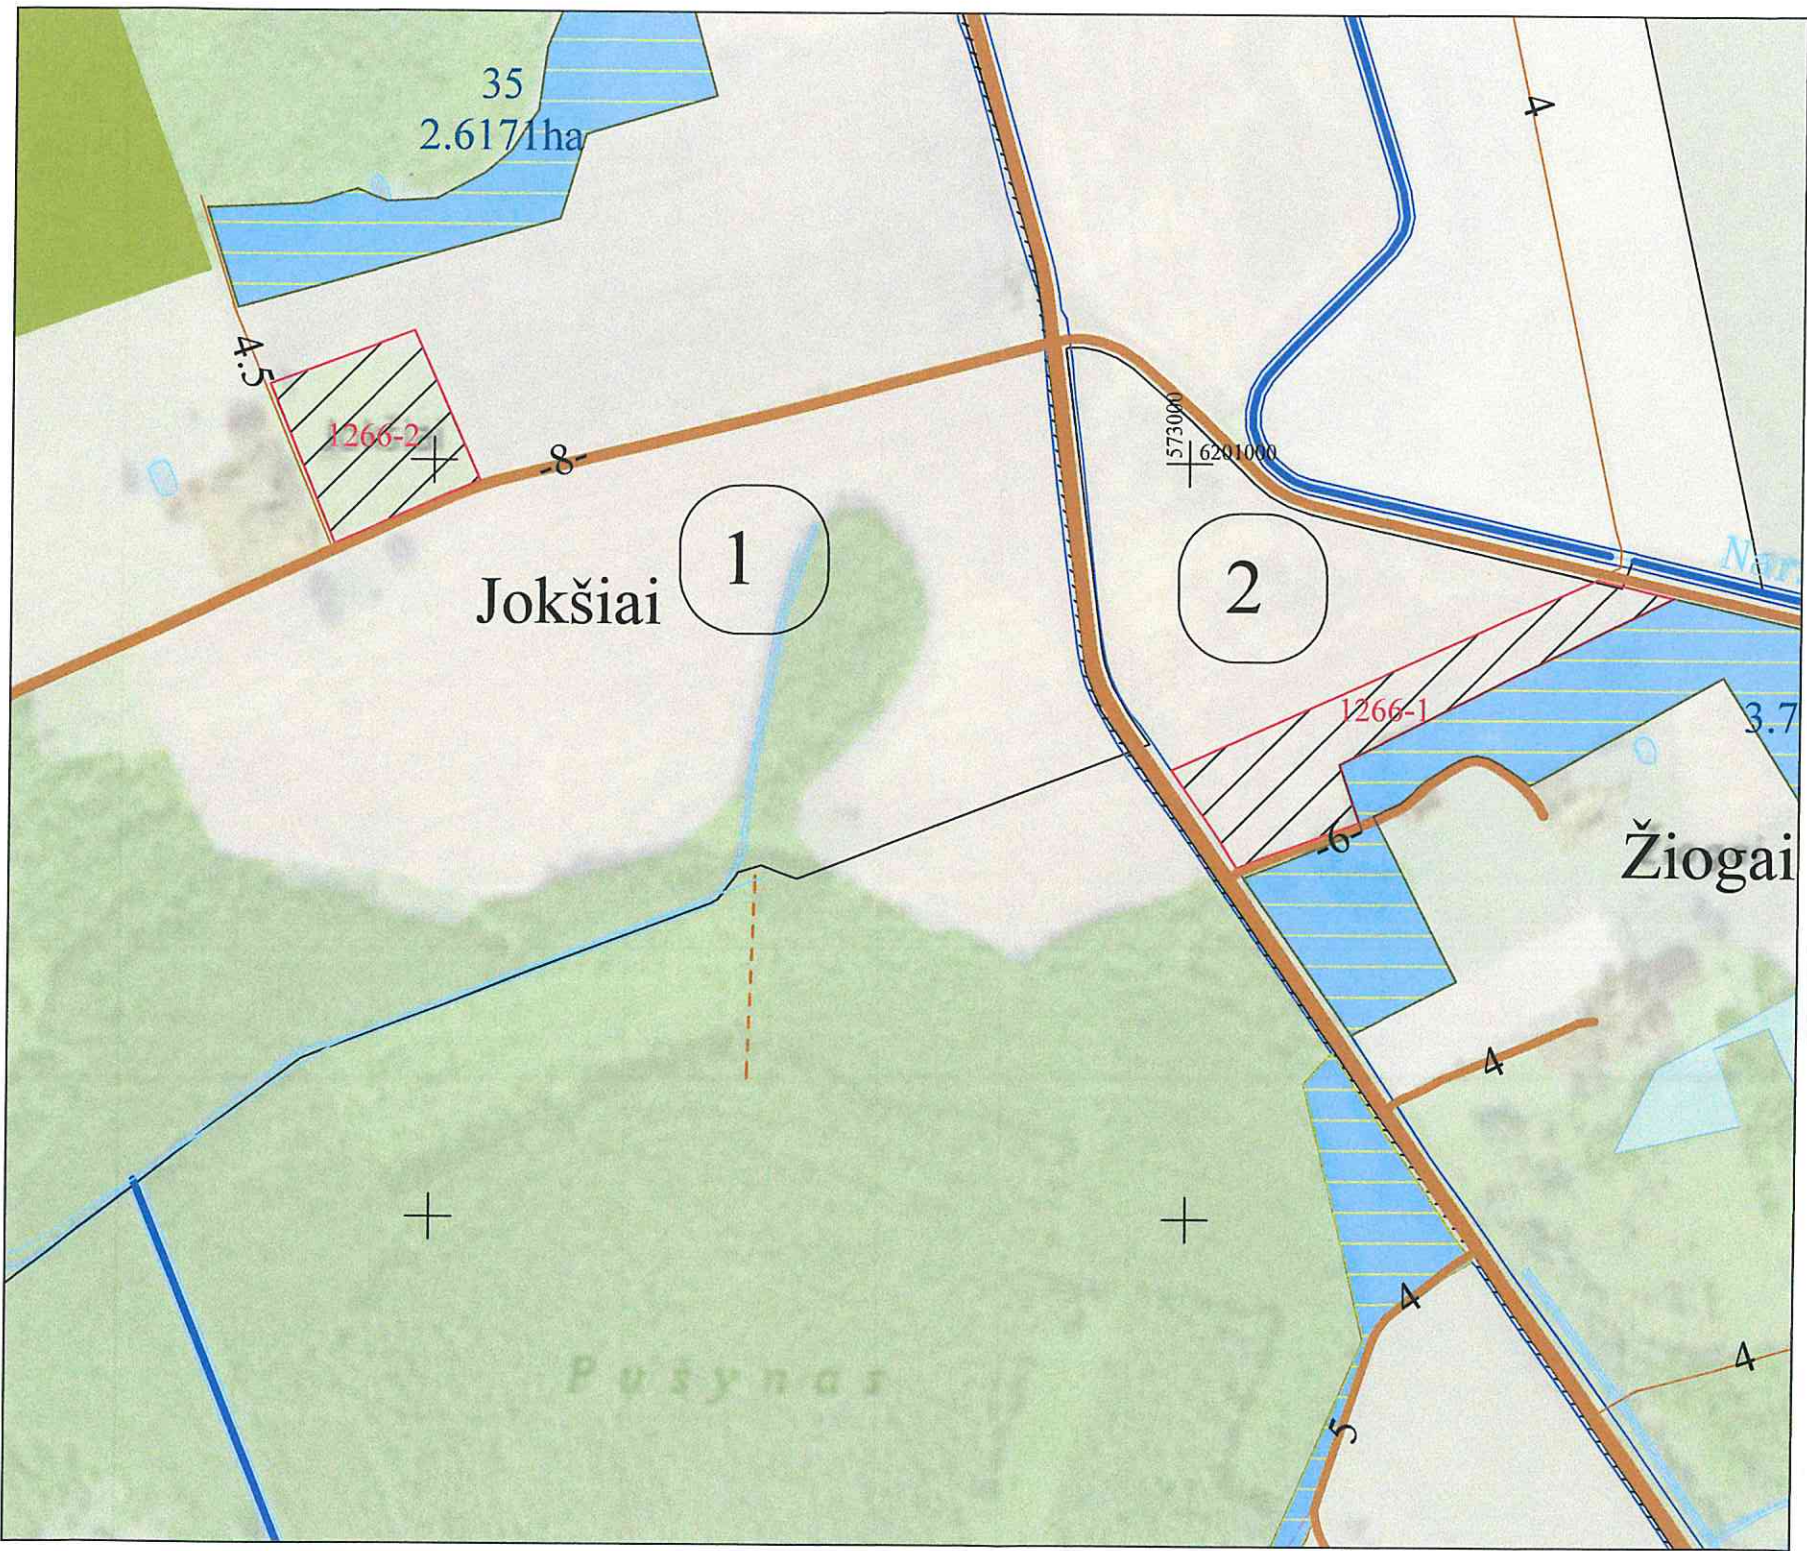

SUTARTINIAI ŽENKLAI	
Sutartinio ženklo žymėjimas	Sutartinio ženklo aprašymas
	Kadastro vietovės riba
	Bloko riba
	Bloko numeris
	Upeliai, kanalai, drenazo grioviai
Jokšiai, Žiogai	Vietovės pavadinimas
	Miškas
	Valstybinės reikšmės miškas
	Suprojektuotas žemės sklypas nuomai
	LŽF žemei priskirti anksčiau patvirtintame žemės reformos žemėtvarkos projekte ar jam prilyginamuose žemės sklypų planuose suprojektuoti žemės sklypai
	Kiti LŽF plotai
	Kultūros vertybių paveldo objektai
	Rajoninės reikšmės kelias
	Vietinės reikšmės kelias

SUPROJEKTUOTIEMS ŽEMĖS SKLYPAMS TAIKOMI SERVITUTAI, SPECIALIOSIOS ŽEMĖS IR MIŠKO NAUDOJIMO SĄLYGOS IR APRIBOJIMAI			
Žemės sklypo numeris plane	Žemės sklypo plotas, ha	Žemės sklypui taikomi servitutai, specialiosios žemės ir miško naudojimo sąlygos ir apribojimai	
		kodas, aprašymas	plotas, ha
1266-1	1,60	102 – Kelių apsaugos zonos (III skyrius, antrasis skirsnis)	0,12
		106 – Elektros tinklų apsaugos zonos (III skyrius, ketvirtasis skirsnis)	0,03
		121 – Melioruotos žemės ir melioracijos statinių apsaugos zonos (VI skyrius, antrasis skirsnis)	1,60
		163 – Paviršinio vandens telkinių apsaugos zonos (VI skyrius, septintasis skirsnis)	0,50
		152 – Dirvožemio apsauga žemės ūkio paskirties žemės sklypuose (VI skyrius, keturioliktasis skirsnis)	1,60
1266-2	1,15	102 – Kelių apsaugos zonos (III skyrius, antrasis skirsnis)	0,08
		106 – Elektros tinklų apsaugos zonos (III skyrius, ketvirtasis skirsnis)	0,01
		152 – Dirvožemio apsauga žemės ūkio paskirties žemės sklypuose (VI skyrius, keturioliktasis skirsnis)	1,15

Koordinatų sistema: Lietuvos koordinatų sistema LKS-94.
Kartografinis pagrindas: Lietuvos Respublikos teritorijos M 1:10 000 skaitmeninis rastrinis ortofotografinis žemėlapis ORT10LT, 2018-2020,
© NŽT © Nacionalinė žemės tarnyba prie Aplinkos ministerijos;
Lietuvos Respublikos teritorijos M 1:10 000 georeferencinių erdvinių duomenų rinkinys GDR10LT, 2020,

Patvirtinta Nacionalinės žemės tarnybos prie Aplinkos ministerijos vyriausiojo architekto (vyriausiojo specialisto) pareigomis 2025 m. rugpjūčio 22 d. įsakymu Nr. B.R.K.V.-1326-1.15-6.6.E.)

Infrastruktūros skyriaus
vyriausiasis architektas
(vyriausiasis specialistas)

Tommas Furmonavičius
2025-09-10


SUDERINTAS:
Nacionalinės žemės tarnybos prie Aplinkos ministerijos Panevėžio apygardos žemės tvarkymo ir administravimo skyriaus vyresnioji patarėja

Projektui prilyginamo plano rengėjas:
VI ŽŪDC Žemės tvarkymo ir geodezijos departamento Šiaulių žemėtvarkos ir geodezijos skyriaus specialistas Valentinus Čybas
(pareigos, vardas ir pavardė, parašas, data)

Kadastro vietovė	Skapiškio 5743
Seniūnija	Skapiškio
Miestas (rajonas)	Kupiškio
Apskritis	Panevėžio

PROJEKTUI PRILYGINAMAS PLANAS
M 1 : 5 000

Žemės reformos žemėtvarkos projektų
ir jiems prilyginamų žemės sklypų planų
rengimo ir įgyvendinimo metodikos
8 priedas

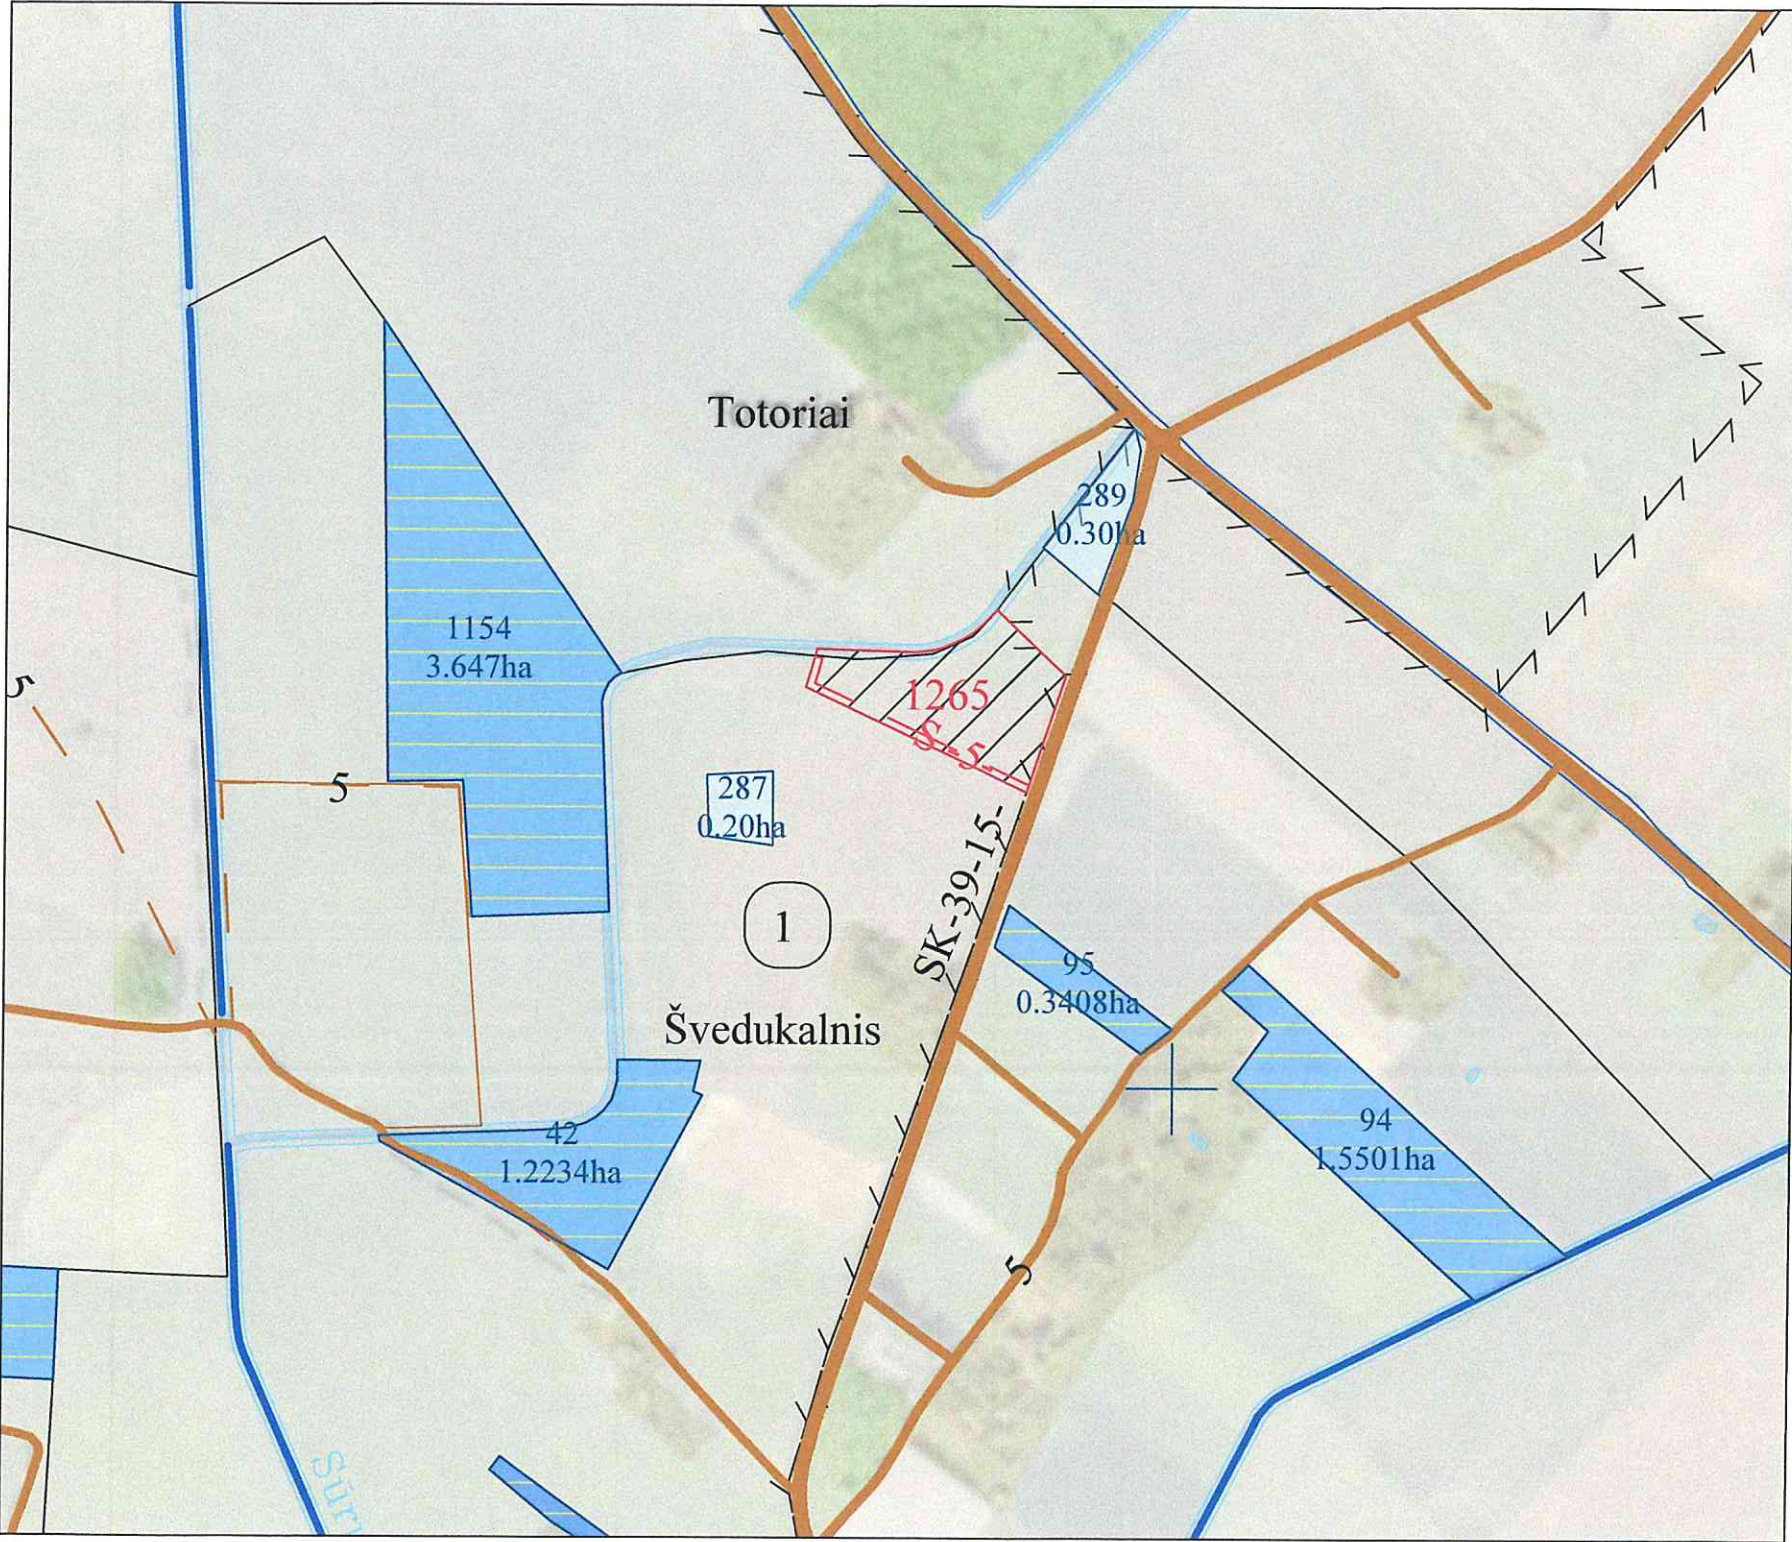

SUTARTINIAI ŽENKLAI	
Sutartinio ženklo žymėjimas	Sutartinio ženklo aprašymas
	Kadastro vietovės riba
	Bloko riba
	Bloko numeris
	Upeliai, kanalai, drenazo grioviai
	Švedukalnis
	Vietovės pavadinimas
	Miškas
	Valstybinės reikšmės miškas
	Suprojektuotas žemės sklypas nuomai
	LŽF žemei priskirti anksčiau patvirtintame žemės reformos žemėtvarkos projekte ar jam prilyginamuose žemės sklypų planuose suprojektuoti žemės sklypai
	Kiti LŽF plotai
	Kultūros vertybių paveldo objektai
	Kelias Nr.192 -10-
	Rajoninės reikšmės kelias
	SK-55 -8-
	Vietinės reikšmės kelias

SUPROJEKTUOTIEMS ŽEMĖS SKLYPAMS TAIKOMI SERVITUTAI, SPECIALIOSIOS ŽEMĖS IR MIŠKO NAUDOJIMO SĄLYGOS IR APRIBOJIMAI			
Žemės sklypo numeris plane	Žemės sklypo plotas, ha	Žemės sklypui taikomi servitutai, specialiosios žemės ir miško naudojimo sąlygos ir apribojimai	
		kodas, aprašymas	plotas, ha
1265	1,07	102 – Kelių apsaugos zonos (III skyrius, antrasis skirsnis)	0,06
		106 – Elektros tinklų apsaugos zonos (III skyrius, ketvirtasis skirsnis)	0,03
		121 – Melioruotos žemės ir melioracijos statinių apsaugos zonos (VI skyrius, antrasis skirsnis)	1,07
		152 – Dirvožemio apsauga žemės ūkio paskirties žemės sklypuose (VI skyrius, keturioliktasis skirsnis)	1,07
		214 – Kelio servitutas – teisė vaziuoti transporto priemonėmis, naudotis pėsčiųjų taku, varyti galvijus (tarnaujantis daiktas)	0,09
Nacionalinės žemės tarnybos Panevėžio apygardos žemės ir administravimo skyriaus vyresniojo specialisto		pareiga AM	

Koordinatų sistema: Lietuvos koordinatų sistema LKS-94.
Kartografinis pagrindas: Lietuvos Respublikos teritorijos M 1:10 000 skaitmeninis rastrinis ortofotografinis žemėlapis ORT10LT, 2018-2020, © NŽT © Nacionalinė žemės tarnyba prie Aplinkos ministerijos; Lietuvos Respublikos teritorijos M 1:10 000 georeferencinių erdvinį duomenų rinkinys GDR10LT, 2020.

PATVIRTINTA
Nacionalinės žemės tarnybos prie Aplinkos ministerijos
skyriaus vedėjo
2025 m. rugpjūčio 22 d.
įsakymu Nr. 6-2025-1326-135.6 660
Tomas Furmonavičius
2025-09-10

Infrastruktūros skyriaus
vyriausiasis architektas
(vyriausiasis specialistas)
Tomas Furmonavičius


SUDERINTAS:
Nacionalinės žemės tarnybos prie Aplinkos ministerijos Panevėžio apygardos žemės tvarkymo ir administravimo skyriaus
Renata Tubienė
(pareigos, vardas ir pavardė, parašas, data)
Projektui prilyginamo plano rengėjas:
VI ŽŪDC žemės tvarkymo ir geodezijos departamento Šiaulių žemėtvarkos ir geodezijos skyriaus specialistas Valentinas Čybas
(pareigos, vardas ir pavardė, parašas, data)

Kadastro vietovė	Skapiškio 5743
Seniūnija	Skapiškio
Miestas (rajonas)	Kupiškio
Apskritis	Panevėžio

PROJEKTUI PRILYGINAMAS PLANAS

M 1 : 5 000

Žemės reformos žemėtvarkos projektų
ir jiems prilyginamų žemės sklypų planų
rengimo ir įgyvendinimo metodikos
8 priedas

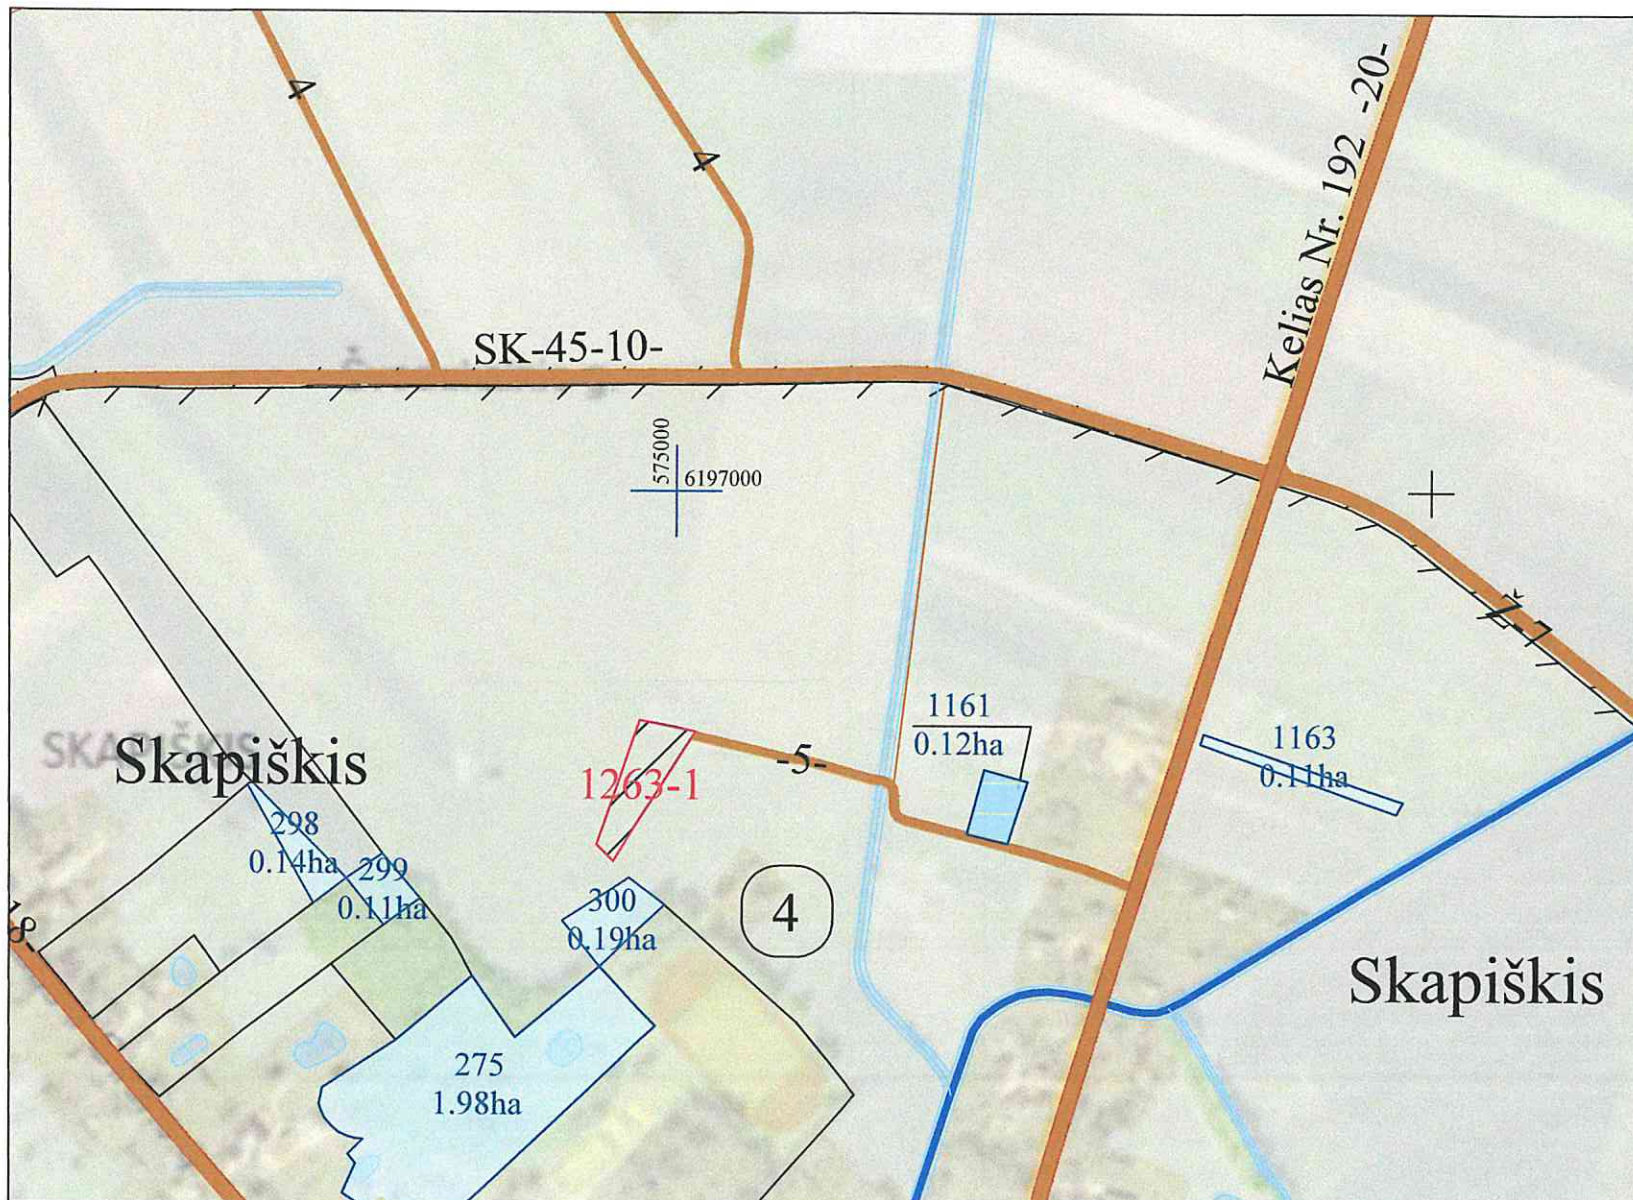

SUTARTINIAI ŽENKLAI	
Sutartinio ženklo žymėjimas	Sutartinio ženklo aprašymas
	Kadastro vietovės riba
	Bloko riba
	Bloko numeris
	Upeliai, kanalai, drenažo grioviai
Skapiškis	Vietovės pavadinimas
	Miškas
	Valstybinės reikšmės miškas
	Suprojektuotas žemės sklypas nuomai
	LŽF žemei priskirti anksčiau patvirtintame žemės reformos žemėtvarkos projekte ar jam prilyginamuose žemės sklypų planuose suprojektuoti žemės sklypai
	Kiti LŽF plotai
	Kultūros vertybių paveldo objektai
	Rajoninės reikšmės kelias
	Vietinės reikšmės kelias

SUPROJEKTUOTIEMS ŽEMĖS SKLYPAMS TAIKOMI SERVIDUTAI, SPECIALIOSIOS ŽEMĖS IR MIŠKO NAUDOJIMO SĄLYGOS IR APRIBOJIMAI			
Žemės sklypo numeris plane	Žemės sklypo plotas, ha	Žemės sklypui taikomi servitutai, specialiosios žemės ir miško naudojimo sąlygos ir apribojimai	
		kodas, aprašymas	plotas, ha
1263-1	0,24	121 – Melioruotos žemės ir melioracijos statinių apsaugos zonos (VI skyrius, antrasis skirsnis)	0,24
		152 – Dirvožemio apsauga žemės ūkio paskirties žemės sklypuose (VI skyrius, keturioliktasis skirsnis)	0,24

PATVIRTINTA
Nacionalinės žemės tarnybos prie AM
Infrastruktūros skyriaus skyriaus vadovo
2025 m. rugpjūčio 22 d.
įsakymu Nr. 6-REJ-1326-(45-6-6E.)

Infrastruktūros skyriaus
vyriausiasis architektas
(vyriausiasis specialistas)

Tomas Žemonavičius
2025-09-10

Koordinatų sistema: Lietuvos koordinatų sistema LKS-94.
Kartografinis pagrindas: Lietuvos Respublikos teritorijos M 1:10 000 skaitmeninis rastrinis ortofotografinis žemėlapis ORT10LT, 2018-2020,
© NŽT © Nacionalinė žemės tarnyba prie Aplinkos ministerijos;
Lietuvos Respublikos teritorijos M 1:10 000 georeferencinių erdvinį duomenų rinkinys GDR10LT, 2020,


SUDERINTAS:
Nacionalinės žemės tarnybos prie AM
Panevėžio apygardos žemės tvarkymo ir administravimo skyriaus
vyresnioji patarėja
2025-07-24
Projektui prilyginamo plano rengėjas:
VI ŽODC Žemės tvarkymo ir geodezijos departamento Šiaulių žemėtvarkos ir geodezijos skyriaus specialistas Valentinas Čybas
(pareigos, vardas ir pavardė, parašas, data)
Valstybės įmonė
(pareigos, vardas ir pavardė, parašas, data)

Kadastro vietovė	Skapiškio 5743
Seniūnija	Skapiškio
Miestas (rajonas)	Kupiškio
Apskritis	Panevėžio

PROJEKTUI PRILYGINAMAS PLANAS

M 1 : 5 000

Žemės reformos žemėtvarkos projektų
ir jiems prilyginamų žemės sklypų planų
rengimo ir įgyvendinimo metodikos
8 priedas

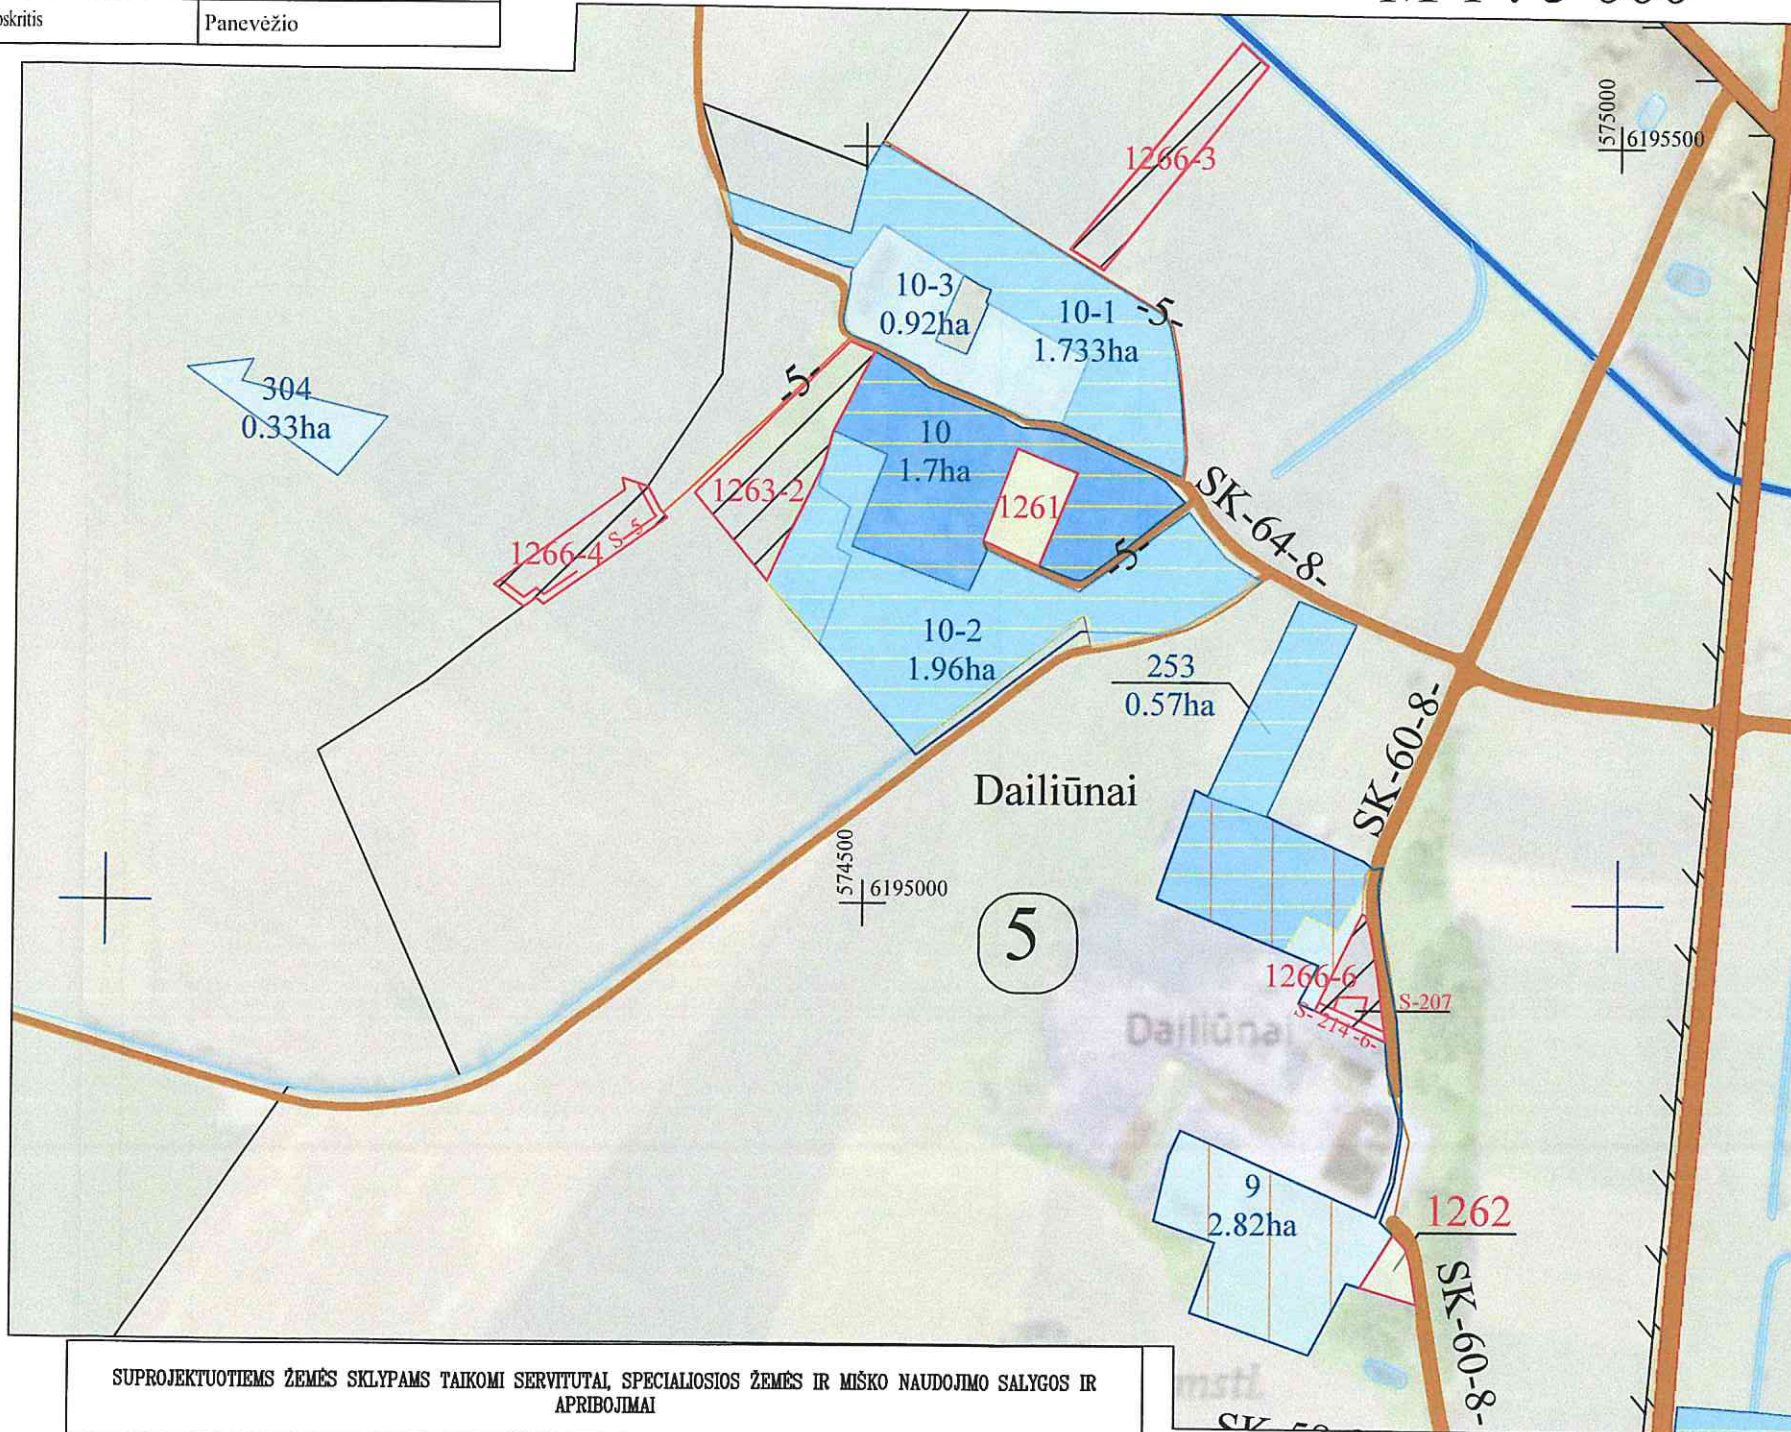

SUTARTINIAI ŽENKLAI	
Sutartinio ženklo žymėjimas	Sutartinio ženklo aprašymas
	Kadastro vietovės riba
	Bloko riba
	Bloko numeris
	Upeliai, kanalai, drenažo grioviai
	Dailiūnai
	Miškas
	Valstybinės reikšmės miškas
	Suprojektuotas žemės sklypas nuomai
	Suprojektuotas pirkti iš valstybės žemės sklypas
	LŽF žemei priskirti anksčiau patvirtintame žemės reformos žemėtvarkos projekte ar jam prilyginamuose žemės sklypų planuose suprojektuoti žemės sklypai
	Kiti LŽF plotai
	Kultūros vertybių paveldo objektai
	Rajoninės reikšmės kelias
	Vietinės reikšmės kelias

SUPROJEKTUOTIEMS ŽEMĖS SKLYPAMS TAIKOMI SERVITUTAI, SPECIALIOSIOS ŽEMĖS IR MIŠKO NAUDOJIMO SĄLYGOS IR APRIBOJIMAI

Žemės sklypo numeris plane	Žemės sklypo plotas, ha	Žemės sklypui taikomi servitutai, specialiosios žemės ir miško naudojimo sąlygos ir apribojimai	
		kodas, aprašymas	plotas, ha
1262	0,09	102 - Kelių apsaugos zonos (III skyrius, antrasis skirsnis)	0,02
1266-6	0,19	102 - Kelių apsaugos zonos (III skyrius, antrasis skirsnis)	0,02
		149 - Vandens tiekimo ir nuotekų, paviršinių nuotekų tvarkymo infrastruktūros apsaugos zonos (III skyrius, dešimtas skirsnis)	0,01
		152 - Dirvožemio apsauga žemės ūkio paskirties žemės sklypuose (VI skyrius, keturioliktasis skirsnis)	0,15
		214 - Kelio servitutas - teisė važiuoti transporto priemonėmis, naudotis pėsčiųjų taku, varyti galvijus (tarnaujantis daiktas)	0,03
		207 - servitutas - teisė aptarnauti požemines, anžemines komunikacijas (tarnaujantis daiktas)	0,02

SUPROJEKTUOTIEMS ŽEMĖS SKLYPAMS TAIKOMI SERVITUTAI, SPECIALIOSIOS ŽEMĖS IR MIŠKO NAUDOJIMO SĄLYGOS IR APRIBOJIMAI			
Žemės sklypo numeris plane	Žemės sklypo plotas, ha	Žemės sklypui taikomi servitutai, specialiosios žemės ir miško naudojimo sąlygos ir apribojimai	
		kodas, aprašymas	plotas, ha
1266-3	0,43	106 - Elektros tinklų apsaugos zonos (III skyrius, ketvirtasis skirsnis)	0,10
		121 - Melioruotos žemės ir melioracijos statinių apsaugos zonos (VI skyrius, antrasis skirsnis)	0,43
		163 - Paviršinio vandens telkinių apsaugos zonos (VI skyrius, septintasis skirsnis)	0,01
		164 - Paviršinio vandens telkinių pakrantės apsaugos juostos (VI skyrius, aštuntasis skirsnis)	0,01
		152 - Dirvožemio apsauga žemės ūkio paskirties žemės sklypuose (VI skyrius, keturioliktasis skirsnis)	0,43

Infrastruktūros skyriaus
vyriausiasis architektas
(vyriausiasis specialistas)
Tomas Furmonavičius

2025-07-18
PANEVĖŽIO APYGARDOS ŽEMĖS TVARKYMO IR ADMINISTRAVIMO SKYRIAUS
PATVIRTINTA
Nacionalinės žemės tarnybos prie AM
Panevėžio apygardos žemės tvarkymo ir administravimo skyriaus
vyresnioji patarėja
Renata Tubienė

SUDERINTAS:

Nacionalinės žemės tarnybos prie Aplinkos ministerijos PANEVĖŽIO APYGARDOS ŽEMĖS TVARKYMO IR ADMINISTRAVIMO SKYRIAUS

Projektui prilyginamo plano rengėjas:

VI ŽŪDC Žemės tvarkymo ir geodezijos departamento Šiaulių žemėtvarkos ir geodezijos skyriaus specialistas Valentinas Čybas
(pareigos, vardas ir pavardė, parašas, data)

Koordinatų sistema: Lietuvos koordinatų sistema LKS-94.
Kartografinis pagrindas: Lietuvos Respublikos teritorijos M 1:10 000 skaitmeninis rastrinis ortofotografinis žemėlapis ORT10LT, 2018-2020,
© NŽT © Nacionalinė žemės tarnyba prie Aplinkos ministerijos;
Lietuvos Respublikos teritorijos M 1:10 000 georeferencinių erdvinio duomenų rinkinys GDR10LT, 2020,

(pareigos, vardas ir pavardė, parašas, data)


2025-08-04
Nr.17

Kadastro vietovė	Skapiškio 5743
Seniūnija	Skapiškio
Miestas (rajonas)	Kupiškio
Apskritis	Panevėžio

PROJEKTUI PRILYGINAMAS PLANAS

M 1 : 5 000

Žemės reformos žemėtvarkos projektų
ir jiems prilyginamų žemės sklypų planų
rengimo ir įgyvendinimo metodikos
8 priedas

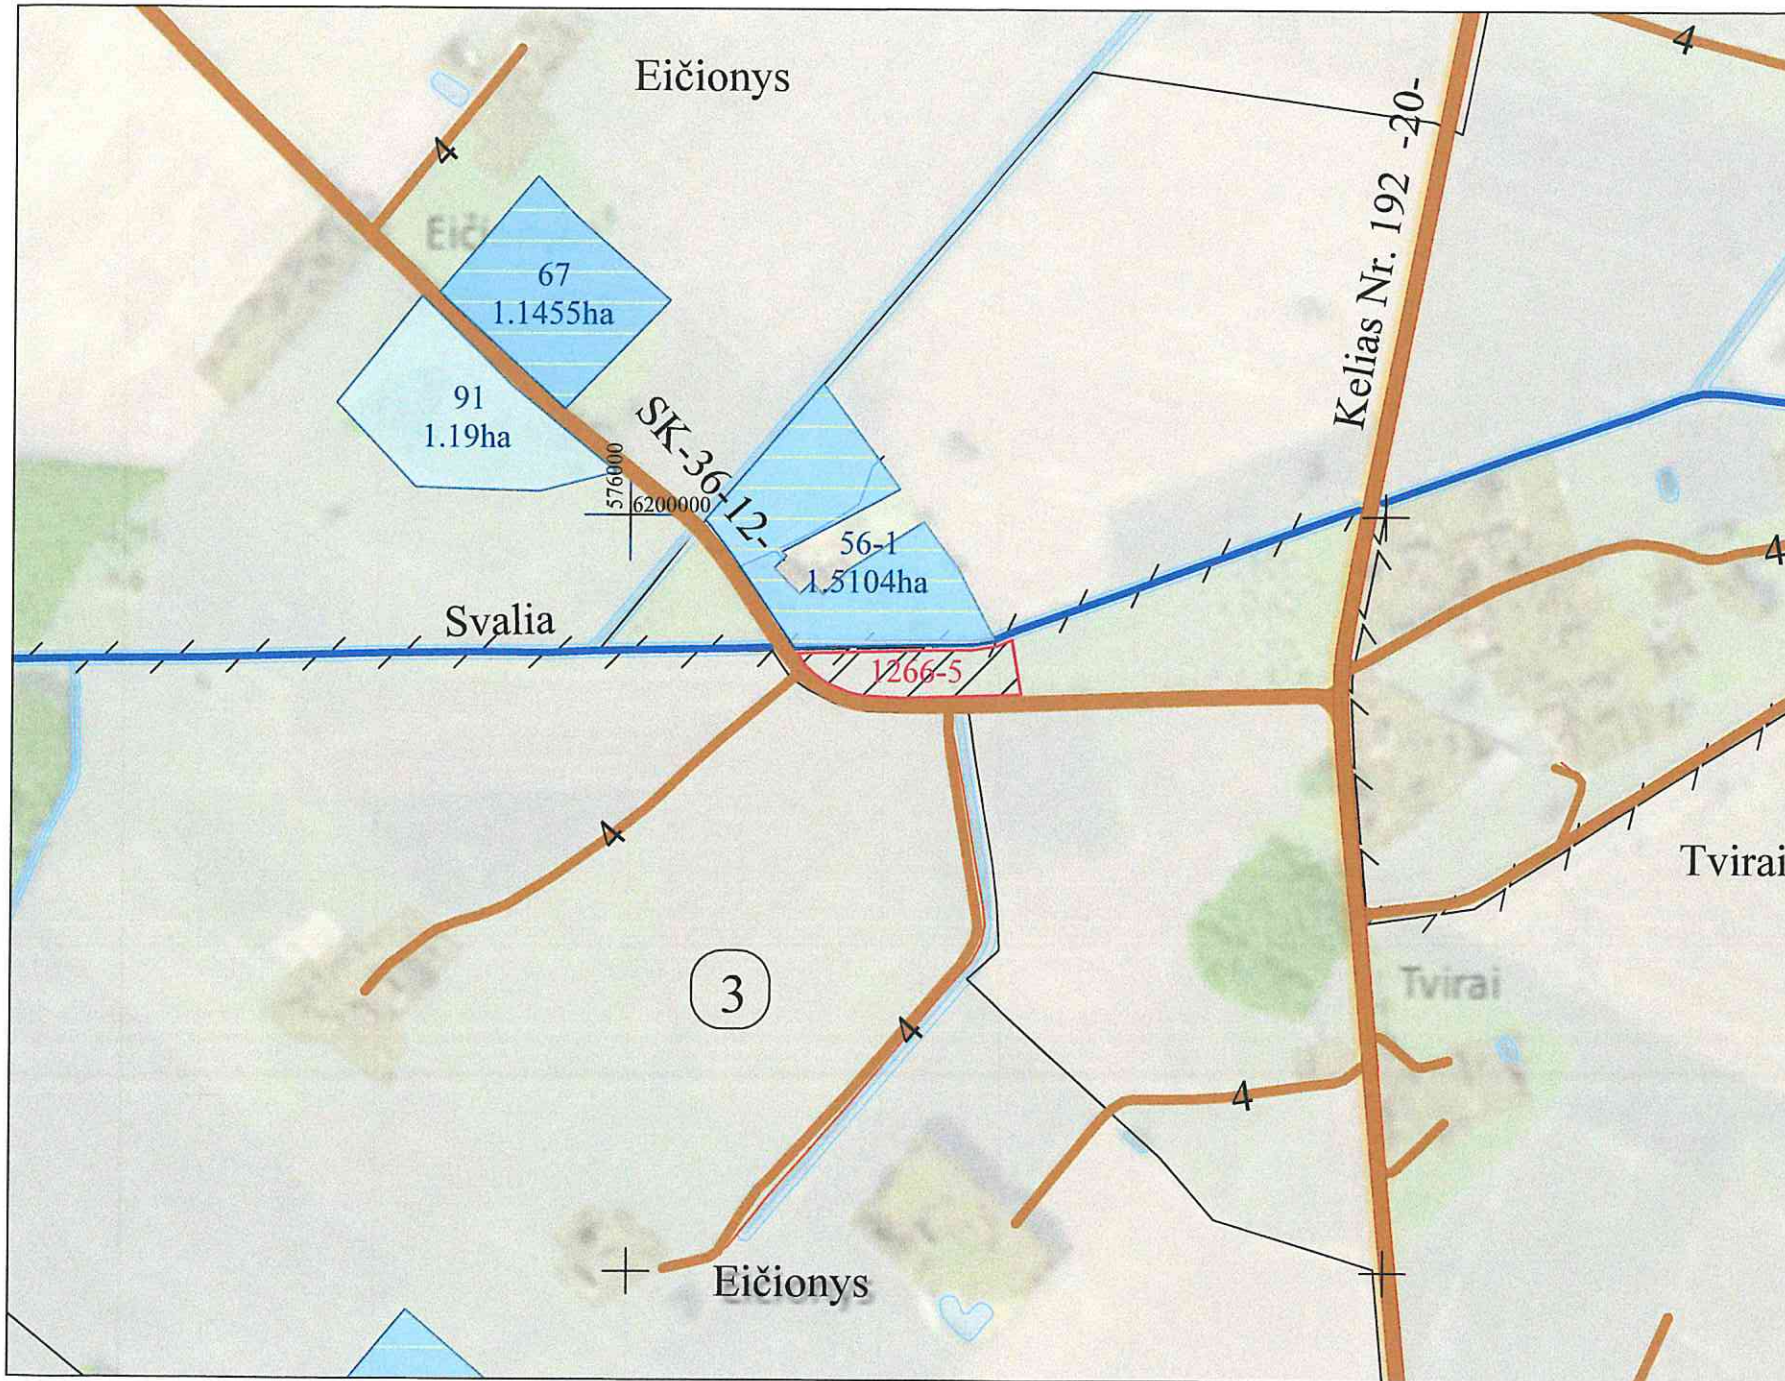

SUTARTINIAI ŽENKLAI	
Sutartinio ženklo žymėjimas	Sutartinio ženklo aprašymas
	Kadastro vietovės riba
	Bloko riba
	Bloko numeris
	Upeliai, kanalai, drenažo grioviai
Eičionys	Vietovės pavadinimas
	Miškas
	Valstybinės reikšmės miškas
	Suprojektuotas žemės sklypas nuomai
	LŽF žemei priskirti anksčiau patvirtintame žemės reformos žemėtvarkos projekte ar jam prilyginamuose žemės sklypų planuose suprojektuoti žemės sklypai
	Kiti LŽF plotai
	Kultūros vertybių paveldo objektai
	Rajoninės reikšmės kelias
	Vietinės reikšmės kelias

SUPROJEKTUOTIEMS ŽEMĖS SKLYPAMS TAIKOMI SERVITUTAI, SPECIALIOSIOS ŽEMĖS IR MIŠKO NAUDOJIMO SĄLYGOS IR APRIBOJIMAI			
Žemės sklypo numeris plane	Žemės sklypo plotas, ha	Žemės sklypui taikomi servitutai, specialiosios žemės ir miško naudojimo sąlygos ir apribojimai	
		kodas, aprašymas	plotas, ha
1266-5	0,40	102 - Kelių apsaugos zonos (III skyrius, antrasis skirsnis)	0,08
		121 - Melioruotos žemės ir melioracijos statinių apsaugos zonos (VI skyrius, antrasis skirsnis)	0,40
		163 - Paviršinio vandens telkinių apsaugos zonos (VI skyrius, septintasis skirsnis)	0,03
		164 - Paviršinio vandens telkinių pakrantės apsaugos juostos (VI skyrius, aštuntasis skirsnis)	0,03
		152 - Dirvožemio apsauga žemės ūkio paskirties žemės sklypuose (VI skyrius, keturioliktasis skirsnis)	0,40

Nacionalinės žemės tarnybos prie AM
Panevėžio apygardos žemės tvarkymo
ir administravimo skyriaus
vyresnioji patarėja

SUDERINTAS:

Nacionalinės žemės tarnybos prie Aplinkos ministerijos Panevėžio apygardos žemės tvarkymo ir administravimo skyriaus

Projektui prilyginamo plano rengėjas:

VI ŽŪDC žemės tvarkymo ir geodezijos departamento Šiaulių žemėtvarkos ir geodezijos skyriaus specialistas Valentinas Čybas

(pareigos, vardas ir pavardė, parašas, data)

Valstybės įmonė

ŽEMĖS ŪKIO

DUOMENŲ CENTRAS

(pareigos, vardas ir pavardė, parašas, data)

Nr 17

Patvirtinta Nacionalinės žemės tarnybos prie AM
skyrėjas vedėjas 22 d.
2025 m. rugpjūtį
įsakymu Nr. 6R42-4326-1436.6 E.)

Infrastruktūros skyriaus
vyriausiasis architektas
(vyriausiasis specialistas)

Tommas Furmonavičius

Koordinatų sistema: Lietuvos koordinatų sistema LKS-94.
Kartografinis pagrindas: Lietuvos Respublikos teritorijos M 1:10 000 skaitmeninis rastrinis ortofotografinis žemėlapis ORT10LT, 2018-2020,

© NŽT © Nacionalinė žemės tarnyba prie Aplinkos ministerijos;

Lietuvos Respublikos teritorijos M 1:10 000 georeferencinių erdvinį duomenų rinkinys GDR10LT, 2020,

© NŽT © Nacionalinė žemės tarnyba prie Aplinkos ministerijos.