


Kadastrų vietovė	Panaros
Seniūnija	Merkinės
Miestas (rajonas)	Varėnos
Apskritis	Alytaus

PROJEKTUI PRILYGINAMASIS PLANAS

M 1:5000

Žemės reformos žemėtvarkos projektų
ir jiems prilyginamų žemės sklypų planų
rengimo ir įgyvendinimo metodikos
8 priedas

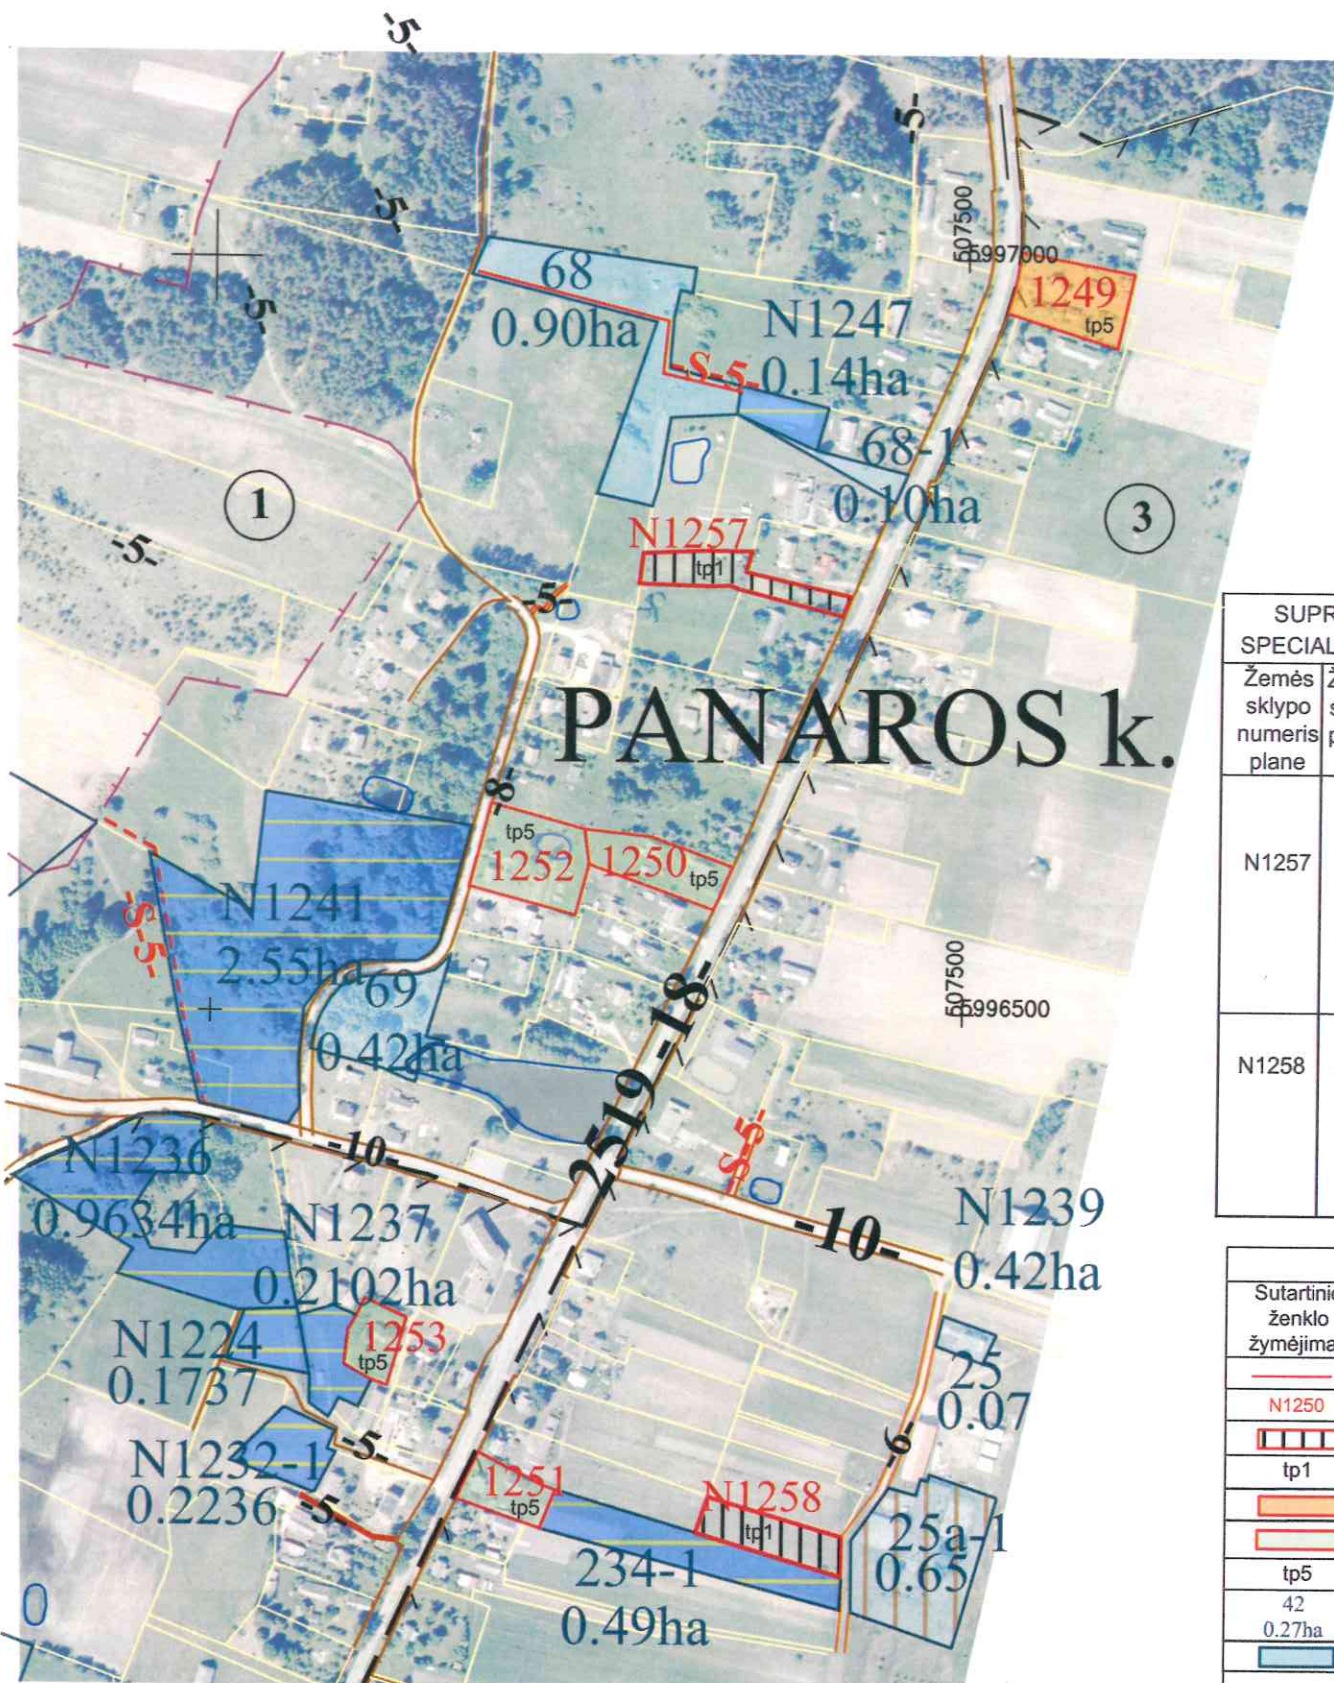

SUPROJEKTUOTIEMS ŽEMĖS SKLYPAMS TAIKOMI SERVIDUTAI, SPECIALIOS ŽEMĖS IR MIŠKO NAUDOJIMO SĄLYGOS IR APRIBOJIMAI			
Žemės sklypo numeris plane	Žemės sklypo plotas, ha	Žemės sklypui taikomi servitutai, specialios žemės ir miško naudojimo sąlygos ir apribojimai	
		kodas, aprašymas	plotas, ha
N1257	0,25	102. Kelių apsaugos zonos (III skyrius, antrasis skirsnis)	0,02
		121. Melioruotos žemės ir melioracijos statinių apsaugos zonos (VI skyrius, antrasis skirsnis)	0,24
		134. Valstybiniai parkai (V skyrius, dvidešimt trečiasis skirsnis)	0,25
		152. Dirvožemio apsauga žemės ūkio paskirties žemės sklypuose (VI skyrius, keturioliktasis skirsnis)	0,25
N1258	0,24	106. Elektros tinklų apsaugos zonos (III skyrius, ketvirtasis skirsnis)	0,05
		134. Valstybiniai parkai (V skyrius, dvidešimt trečiasis skirsnis)	0,24
		152. Dirvožemio apsauga žemės ūkio paskirties žemės sklypuose (VI skyrius, keturioliktasis skirsnis)	0,24

SUTARTINIAI ŽENKLAI	
Sutartinio ženklo žymėjimas	Sutartinio ženklo aprašymas
—	Suprojektuoto sklypo riba
N1250	Suprojektuoto sklypo numeris
▢	Suprojektuotas nuomai žemės sklypas
tp1	Žemės ūkio paskirties žemė
▢	Suprojektuotas gražinamas natūra žemės sklypas
▢	Suprojektuoto ne aukcione parduodamo žemės sklypo riba
tp5	Kita
42 0.27ha	Laisvos žemės fondo žemės sklypo numeris ir plotas
▢	Laisvos žemės fondo žemė
▢	LŽF žemei priskirti anksčiau patvirtintame žemės reformos žemėtvarkos projekte ar jam prilyginamuose žemės sklypų planuose suprojektuoti žemės sklypai
—18—	Keliai
—S-5—	Servitutiniai keliai

SUPROJEKTUOTIEMS ŽEMĖS SKLYPAMS TAIKOMI SERVIDUTAI, SPECIALIOS ŽEMĖS IR MIŠKO NAUDOJIMO SĄLYGOS IR APRIBOJIMAI			
Žemės sklypo numeris plane	Žemės sklypo plotas, ha	Žemės sklypui taikomi servitutai, specialios žemės ir miško naudojimo sąlygos ir apribojimai	
		kodas, aprašymas	plotas, ha
1249	0,35	102. Kelių apsaugos zonos (III skyrius, antrasis skirsnis)	0,06
		106. Elektros tinklų apsaugos zonos (III skyrius, ketvirtasis skirsnis)	0,01
		134. Valstybiniai parkai (V skyrius, dvidešimt trečiasis skirsnis)	0,35
1250	0,28	101. Viešųjų ryšių tinklų elektroninių ryšių infrastruktūros apsaugos zonos (III skyrius, vienuoliktasis skirsnis)	0,28
		102. Kelių apsaugos zonos (III skyrius, antrasis skirsnis)	0,04
		106. Elektros tinklų apsaugos zonos (III skyrius, ketvirtasis skirsnis)	0,01
		121. Melioruotos žemės ir melioracijos statinių apsaugos zonos (VI skyrius, antrasis skirsnis)	0,08
		134. Valstybiniai parkai (V skyrius, dvidešimt trečiasis skirsnis)	0,28
1251	0,17	102. Kelių apsaugos zonos (III skyrius, antrasis skirsnis)	0,05
		106. Elektros tinklų apsaugos zonos (III skyrius, ketvirtasis skirsnis)	0,01
		134. Valstybiniai parkai (V skyrius, dvidešimt trečiasis skirsnis)	0,17
1252	0,40	102. Kelių apsaugos zonos (III skyrius, antrasis skirsnis)	0,01
		106. Elektros tinklų apsaugos zonos (III skyrius, ketvirtasis skirsnis)	0,01
		121. Melioruotos žemės ir melioracijos statinių apsaugos zonos (VI skyrius, antrasis skirsnis)	0,40
		134. Valstybiniai parkai (V skyrius, dvidešimt trečiasis skirsnis)	0,40
1253	0,15	106. Elektros tinklų apsaugos zonos (III skyrius, ketvirtasis skirsnis)	0,01
		121. Melioruotos žemės ir melioracijos statinių apsaugos zonos (VI skyrius, antrasis skirsnis)	0,14
		134. Valstybiniai parkai (V skyrius, dvidešimt trečiasis skirsnis)	0,15

SUDERINTAS: Nacionalinės žemės tarnybos prie Aplinkos ministerijos Kauno apygardos Žemės tvarkymo ir administravimo skyriaus

sup. specialistas Marijus Vaitiekaitis 2025-09-24
(pareigos, parašas, vardas, pavardė, data)

PATVIRTINTAS: Nacionalinės žemės tarnybos prie Aplinkos ministerijos Kauno apygardos Žemės tvarkymo ir administravimo skyriaus

Projektinių sprendinių plano rengėjas:

Valstybės įmonė Žemės ūkio duomenų centras Žemės tvarkymo ir geodezijos departamento
Geodezijos, žemėtvarkos ir teritorijų planavimo skyrius
(juridinio asmens ar kitos užsienio organizacijos pavadinimas, kurio planą rengėjas dirba juridiniame asmenyje ar kitoje užsienio organizacijoje)


Marija Nescer
(Plano rengėjo vardas ir pavardė, parašas, data, kvalifikacijos pažymėjimo Nr.)

2R-ŽR-249

Kadastro vietovė	Panaros
Seniūnija	Merkinės
Miestas (rajonas)	Varėnos
Apskritis	Alytaus

PROJEKTUI PRILYGINAMASIS PLANAS
M 1:10000

Žemės reformos žemėtvarkos projektų
ir jiems prilyginamų žemės sklypų planų
rengimo ir įgyvendinimo metodikos
8 priedas

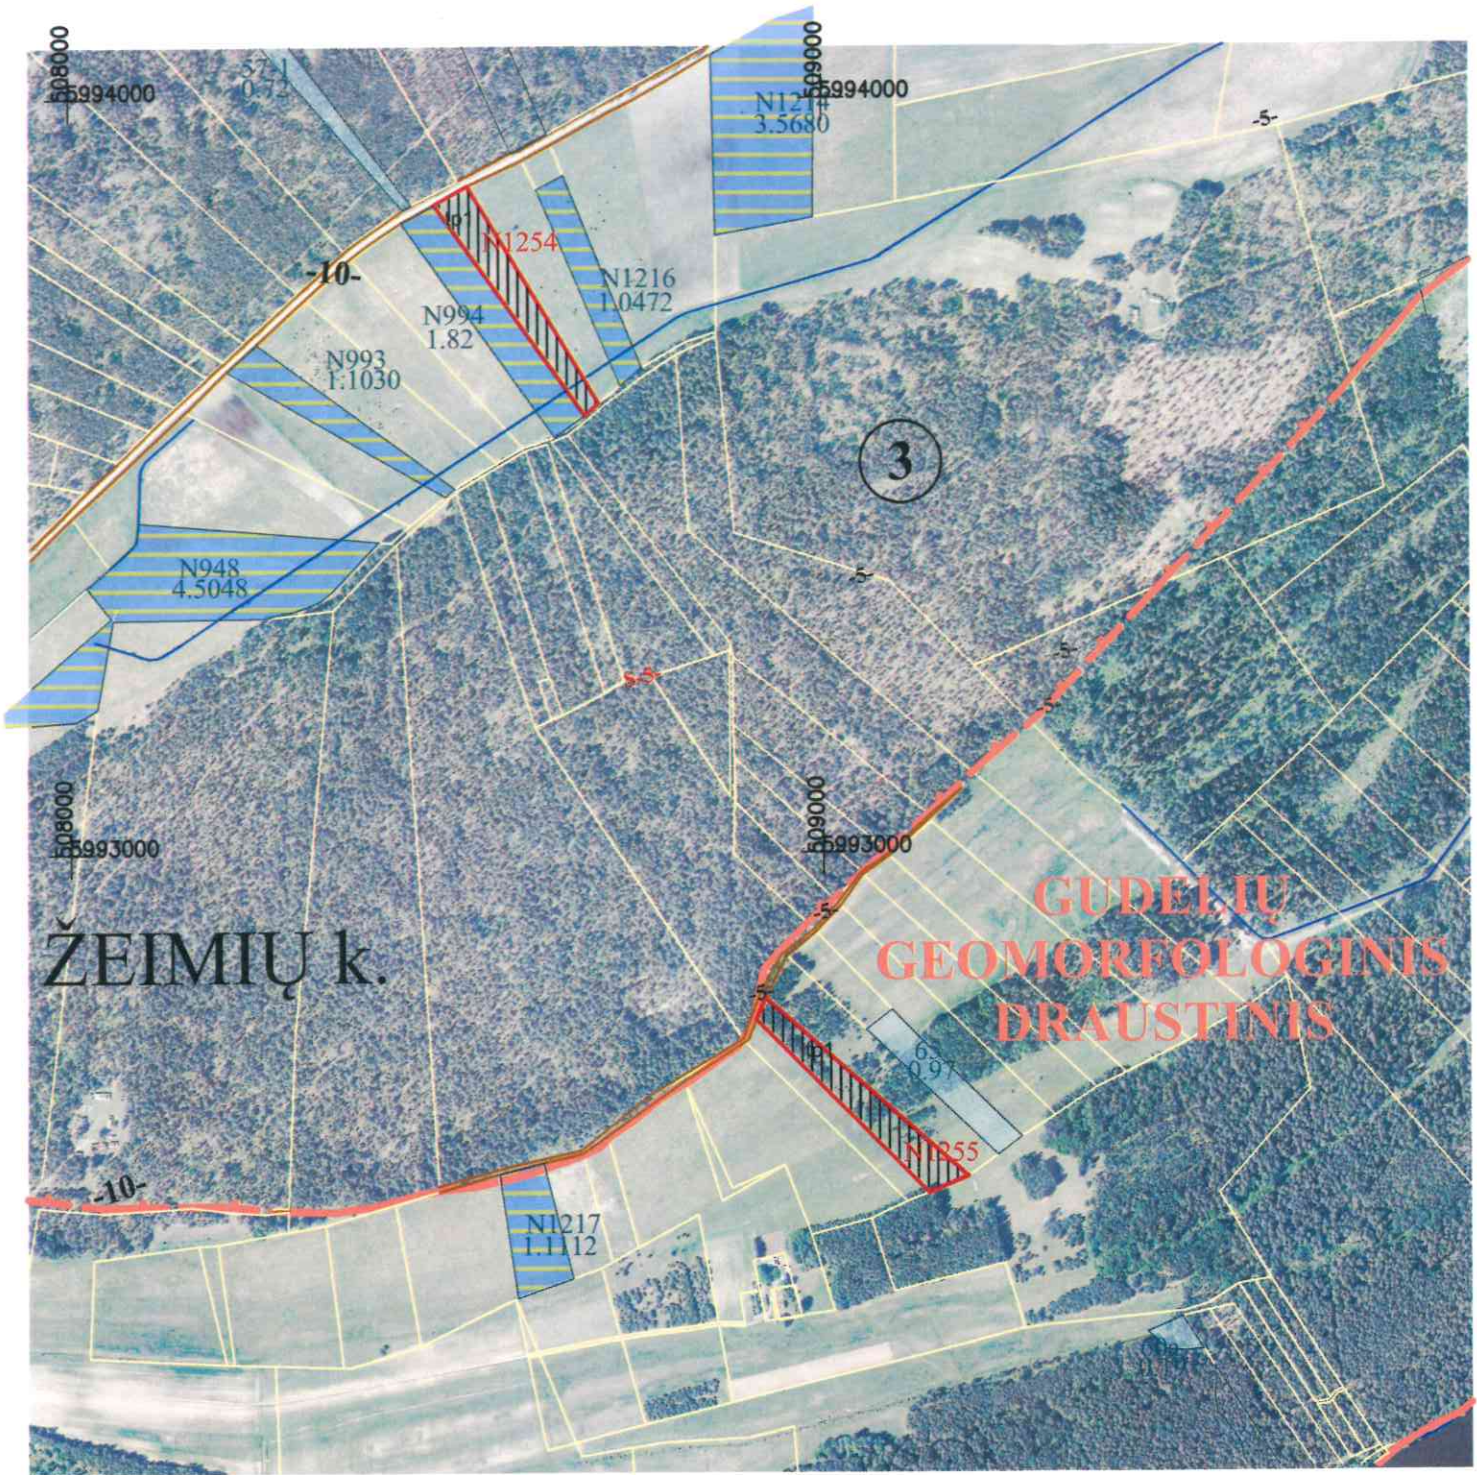

SUPROJEKTUOTIEMS ŽEMĖS SKLYPAMS TAIKOMI SERVITUTAI, SPECIALIOS ŽEMĖS IR MIŠKO NAUDOJIMO SĄLYGOS IR APRIBOJIMAI			
Žemės sklypo numeris plane	Žemės sklypo plotas, ha	Žemės sklypui taikomi servitutai, specialios žemės ir miško naudojimo sąlygos ir apribojimai	
		kodas, aprašymas	plotas, ha
N1254	1,26	102. Kelių apsaugos zonos (III skyrius, antrasis skirsnis)	0,05
		121. Melioruotos žemės ir melioracijos statinių apsaugos zonos (VI skyrius, antrasis skirsnis)	1,08
		134. Valstybiniai parkai (V skyrius, dvidešimt trečiasis skirsnis)	1,26
		152. Dirvožemio apsauga žemės ūkio paskirties žemės sklypuose (VI skyrius, keturioliktasis skirsnis)	1,26
N1255	1,37	121. Melioruotos žemės ir melioracijos statinių apsaugos zonos (VI skyrius, antrasis skirsnis)	1,20
		126. Miško žemė (VI skyrius, trečiasis skirsnis)	0,10
		132. Gamtiniai ir kompleksiniai draustiniai (V skyrius, aštuntasis skirsnis)	1,37
		134. Valstybiniai parkai (V skyrius, dvidešimt trečiasis skirsnis)	1,37
		137. Geomorfologiniai draustiniai (V skyrius, dešimtas skirsnis)	1,37
		152. Dirvožemio apsauga žemės ūkio paskirties žemės sklypuose (VI skyrius, keturioliktasis skirsnis)	1,37

SUTARTINIAI ŽENKLAI	
Sutartinio ženklo žymėjimas	Sutartinio ženklo aprašymas
—	Suprojektuoto sklypo riba
tp1	Žemės ūkio paskirties žemė
N1254	Suprojektuoto sklypo numeris
	Suprojektuotas nuomai žemės sklypas
— — — — —	Hidrografija
== -6 -==	Keliai
■	Valstybinės reikšmės miškų plotai
□	Laisvos žemės fondo žemė
■	LŽF žemei priskirti anksčiau patvirtintame žemės reformos žemėtvarkos projekte ar jam prilyginamuose žemės sklypų planuose suprojektuoti žemės sklypai
19 2,20ha	Laisvos žemės fondo žemės sklypo numeris ir plotas

SUDERINTAS:

Nacionalinės žemės tarnybos prie Aplinkos ministerijos Kauno apygardos
Žemės tvarkymo ir administravimo skyriaus

(signature)
(pareigos, parašas, vardas, pavardė, data) 2025-09-24

PATVIRTINTAS:

Nacionalinės žemės tarnybos prie Aplinkos ministerijos Kauno apygardos
Žemės tvarkymo ir administravimo skyriaus

(pareigos, parašas, vardas, pavardė, data)
Projektinių sprendinių plano rengėjas:


Valstybės įmonė Žemės ūkio duomenų centras Žemės tvarkymo ir geodezijos departamento
Geodezijos, žemėtvarkos ir teritorijų planavimo skyrius
(juridinio asmens ar kitos užsienio organizacijos pavadinimas, kai plano rengėjas dirba juridiniame asmenyje ar kitoje užsienio organizacijoje)

Marija Nescer
(pavardė, parašas, data, kvalifikacijos patvirtinimas Nr.) 2R-ŽR-249 (Plano rengėjo vardas ir Nr.)

Kadastro vietovė	Panaros
Seniūnija	Merkinės
Miestas (rajonas)	Varėnos
Apskritis	Alytaus

PROJEKTUI PRILYGINAMASIS PLANAS
M 1:10000

Žemės reformos žemėtvarkos projektų
ir jiems prilyginamų žemės sklypų planų
rengimo ir įgyvendinimo metodikos
8 priedas

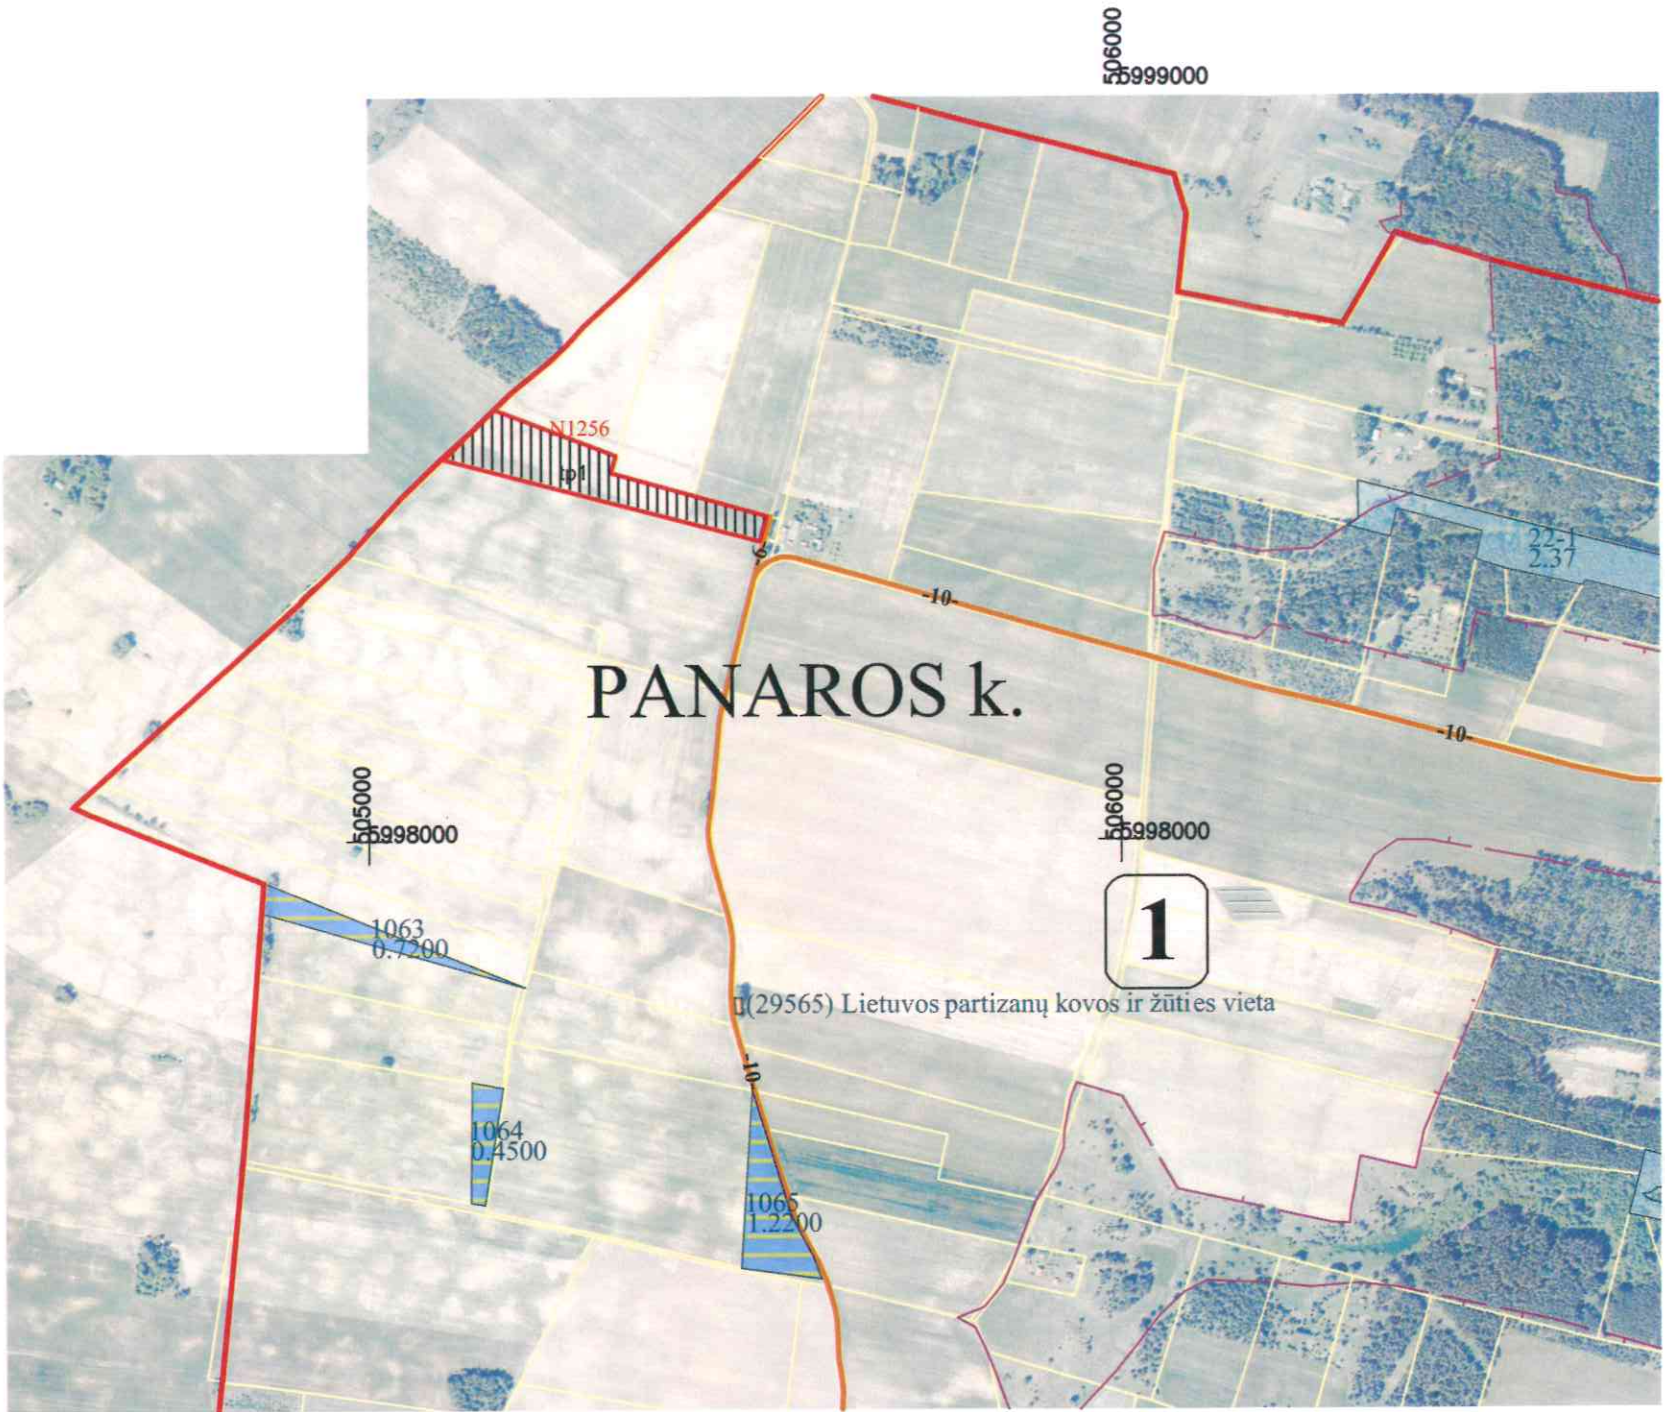

SUPROJEKTUOTIEMS ŽEMĖS SKLYPAMS TAIKOMI SERVITUTAI, SPECIALIOS ŽEMĖS IR MIŠKO NAUDOJIMO SĄLYGOS IR APRIBOJIMAI			
Žemės sklypo numeris plane	Žemės sklypo plotas, ha	Žemės sklypui taikomi servitutai, specialios žemės ir miško naudojimo sąlygos ir apribojimai	
		kodas, aprašymas	plotas, ha
N1256	2,20	152. Dirvožemio apsauga žemės ūkio paskirties žemės sklypuose (VI skyrius, keturioliktasis skirsnis)	2,20
		153. Valstybinių parkų ar valstybinių draustinių buferinės apsaugos zonos (V skyrius, dvidešimt ketvirtasis skirsnis)	2,20

SUTARTINIAI ŽENKLAI	
Sutartinio ženklo žymėjimas	Sutartinio ženklo aprašymas
	Suprojektuoto sklypo riba
tp1	Žemės ūkio paskirties žemė
N1256	Suprojektuoto sklypo numeris
	Suprojektuotas nuomai žemės sklypas
	Hidrografija
	Keliai
	Valstybinės reikšmės miškų plotai
	Laisvos žemės fondo žemė
	LŽF žemei priskirti anksčiau patvirtintame žemės reformos žemėtvarkos projekte ar jam prilyginamuose žemės sklypų planuose suprojektuoti žemės sklypai
19 2,20ha	Laisvos žemės fondo žemės sklypo numeris ir plotas

SUDERINTAS:

Nacionalinės žemės tarnybos prie Aplinkos ministerijos Kauno apygardos
Žemės tvarkymo ir administravimo skyriaus

mgr. specialistas radiuizacijos valdymas *2024-09-24*
(pareigos, parašas, vardas, pavardė, data)

PATVIRTINTAS:

Nacionalinės žemės tarnybos prie Aplinkos ministerijos Kauno apygardos
Žemės tvarkymo ir administravimo skyriaus

(pareigos, parašas, vardas, pavardė, data)
Projektinių sprendinių plano rengėjas:

Valstybės įmonė Žemės ūkio duomenų centras Žemės tvarkymo ir geodezijos departamento
Geodezijos, žemėtvarkos ir teritorijų planavimo skyrius
(juridinio asmens ar kitos užsienio organizacijos pavadinimas, kai plano rengėjas dirba juridiniame asmenyje ar kitoje užsienio organizacijoje)

Marija Nescer *Marija Nescer* 2R-ŽR-249 (Plano rengėjo vardas ir pavardė, parašas, data, kvalifikacijos pažymėjimo Nr.)