



**NACIONALINĖS ŽEMĖS TARNYBOS
PRIE APLINKOS MINISTERIJOS
VILNIAUS APYGARDOS ŽEMĖS TVARKYMO IR
ADMINISTRAVIMO SKYRIAUS
VEDĖJAS**

**ĮSAKYMAS
DĖL VILNIAUS APSKRITIES ŠIRVINTŲ RAJONO (SAVIVALDYBĖS)
ALIONIŲ SENIŪNIJOS, JUODIŠKIŲ KADASTRO VIETOVĖS ŽEMĖS SKLYPŲ PLANŲ,
KURIE PRILYGINAMI ŽEMĖS REFORMOS ŽEMĖTVARKOS PROJEKTUI,
PATVIRTINIMO**

2025 m. d. Nr. 2RKĮ- -(15.2.6 E.)

Vilnius

Vadovaudamasi Lietuvos Respublikos žemės įstatymo 32 straipsnio 3 dalies 7 punktu, Lietuvos Respublikos žemės reformos įstatymo 20 straipsniu, Žemės reformos žemėtvarkos projektų rengimo ir įgyvendinimo tvarkos aprašo, patvirtinto Lietuvos Respublikos Vyriausybės 1998 m. balandžio 1 d. nutarimu Nr. 385 „Dėl žemės reformos vykdymo kaimo gyvenamojoje vietovėje“, 19 punktu, Žemės reformos žemėtvarkos projektų ir jiems prilyginamų žemės sklypų planų rengimo ir įgyvendinimo metodikos, patvirtintos Lietuvos Respublikos žemės ir miškų ūkio ministerijos 1998 m. balandžio 23 d. įsakymu Nr. 207 „Dėl Žemės reformos žemėtvarkos projektų ir jiems prilyginamų žemės sklypų planų rengimo ir įgyvendinimo metodikos patvirtinimo“, 131–134 punktais, veikdama pagal Nacionalinės žemės tarnybos prie Aplinkos ministerijos direktoriaus 2024 m. rugpjūčio 8 d. įgaliojimą Nr. 1Į-368-(1.7 E.) „Dėl teritorijų planavimo dokumentų ir žemės valdos projektų rengimo ir tvirtinimo, kitų funkcijų atlikimo“:

1. T v i r t i n u:

1.1. Juodiškių kadastro vietovės žemės sklypų planus, kurie prilyginami žemės reformos žemėtvarkos projektui (toliau – Projektas) ir jame suprojektuotų žemės sklypų ribas ir plotus, nustatytas žemės naudojimo paskirtis ir naudojimo būdus, taikomas specialiąsias žemės naudojimo sąlygas bei žemės servitusus.

1.2. Asmenų, kuriems Projekte suprojektuoti žemės sklypai, sąrašą (pridedama).

1.3. Asmenų, kurie pasirinko laisvos žemės fondo žemei priskirtus anksčiau patvirtintame žemės reformos žemėtvarkos projekte ar žemės sklypų planuose, kurie prilyginami žemės reformos žemėtvarkos projektui, suprojektuotus žemės sklypus, sąrašą (pridedama).

2. Į p a r e i g o j u Nacionalinės žemės tarnybos prie Aplinkos ministerijos Vilniaus apygardos žemės tvarkymo ir administravimo skyriaus vyresnįjį specialistą Algį Šalkauską per 3 darbo dienas paskelbti šį įsakymą Nacionalinės žemės tarnybos prie Aplinkos ministerijos interneto

svetainėje (adresas – <https://nzt.lrv.lt/lt>).

Šis įsakymas gali būti skundžiamas Nacionalinės žemės tarnybos prie Aplinkos ministerijos direktoriui Lietuvos Respublikos žemės reformos įstatymo 18 straipsnio ir Išankstinio ginčų nagrinėjimo Nacionalinėje žemės tarnyboje prie Aplinkos ministerijos ne teismo tvarka taisyklių, patvirtintų Nacionalinės žemės tarnybos prie Aplinkos ministerijos direktoriaus 2024 m. gegužės 10 d. įsakymu Nr. 1P-139-(1.1 E.) „Dėl Išankstinio ginčų nagrinėjimo Nacionalinėje žemės tarnyboje prie Aplinkos ministerijos ne teismo tvarka taisyklių patvirtinimo“, nustatyta tvarka ir terminais.

Vilniaus apygardos žemės tvarkymo
ir administravimo skyriaus vedėja

Laima Matulytė

ASMENŲ, KURIEMS VILNIAUS APSKRITIES ŠIRVINTŲ RAJONO (SAVIVALDYBĖS) ALIONIŲ SENIŪNIJOS JUODIŠKIŲ KADASTRO VIETOVĖS
TERITORIJOJE 2025 M. RENGIAMO ŽEMĖS REFORMOS ŽEMĖTVARKOS PROJEKTO SPRENDINIŲ PLANE SUPROJEKTUOTŲ ŽEMĖS SKLYPŲ
SĄRAŠAS

Eil. Nr.	Fizinio asmens vardas, pavardė; juridinio asmens ar kitos užsienio organizacijos pavadinimas	Eiliškumo grupė	Žemės sklypo numeris plane	Plotas, ha							Žemės sklypo naudojimo paskirtis ir naudojimo būdas (-ai)	Specialiosios žemės ir miško naudojimo sąlygos	Servitutai ir jų plotai
				Isigytas nuosavybėn				nuomojamas	patikėjimo teise valdyti	perduodamas neatlygintinai naudotis			
				grąžinamas natūra	perduodamas neatlygintinai nuosavybėn	suteikiamas neatlygintinai nuosavybėn	parduodamas						
1	2	3	4	5	6	7	8	9	10	11	12	13	14
1.		XII	1069	-	-	-	-	0,59	-	-	Žemės ūkio – Kiti žemės ūkio paskirties žemės sklypai	102-Kelių apsaugos zonos (III skyrius, antrasis skirsnis) 121-Melioruotos žemės ir melioracijos statinių apsaugos zonos (VI skyrius, antrasis skirsnis) 152-Dirvožemio apsauga žemės ūkio paskirties žemės sklypuose (VI skyrius, keturioliktasis skirsnis) 163-Paviršinių vandens telkinių apsaugos zonos (VI skyrius, septintasis skirsnis) 164- Paviršinių vandens telkinių pakrantės apsaugos juostos (VI skyrius, aštuntasis skirsnis)	Prie projektuojamo žemės sklypo privažiuos per šalia nuosavybės teise priklausančią žemės sklypą kad.Nr. 8922/0001:0194


PATVIRTINTA
Nacionalinės žemės tarnybos
prie Aplinkos ministerijos
Vilniaus apygardos žemės tvarkymo ir
administravimo skyrius
2025 m. d.
įsakymu
Nr.

ASMENŲ, KURIE JUODIŠKIŲ KADASTRO VIETOVĖJE PASIRINKO LAISVOS ŽEMĖS FONDO ŽEMEI PRISKIRTUS ANKSČIAU PATVIRTINTAME ŽEMĖS REFORMOS ŽEMĖTVARKOS PROJEKTE AR ŽEMĖS SKLYPŲ PLANUOSE, KURIE PRILYGINAMI ŽEMĖS REFORMOS ŽEMĖTVARKOS PROJEKTUI, SUPROJEKTUOTUS ŽEMĖS SKLYPUS, SĄRAŠAS

Eil. Nr.	Fizinio asmens vardas, pavardė; juridinio asmens ar kitos užsienio organizacijos pavadinimas	Eiliškumo grupė	Projekto ar projektui prilyginamo plano patvirtinimo data ir numeris	Žemės sklypo numeris plane	Plotas, ha							Žemės sklypo naudojimo paskirtis ir naudojimo būdas (-ai)	Specialiosios žemės ir miško naudojimo sąlygos	Servitutai ir jų plotai
					Įsigytas nuosavybėn				nuomojamas	patikėjimo teise valdyti	perduodamas neatlygintinai naudotis			
					grąžinamas natūra	perduodamas neatlygintinai nuosavybėn	suteikiamas neatlygintinai nuosavybėn	parduodamas						
1	2	3	4	5	6	7	8	9	10	11	12	13	14	15
1.	VI Valstybinių miškų urėdija	XII	2019-01-24 Nr.44VI-53-(14.44.2.)	1013-12	-	-	-	-	-	5,3331	-	Miškų ūkio paskirties, ūkinių miškų sklypai	126-Miško žemė (VI skyrius, trečiasis skirsnis) 163-Paviršinių vandens telkinių apsaugos zonos (VI skyrius, septintasis skirsnis) 164-Paviršinių vandens telkinių pakrantės apsaugos juostos (VI skyrius, aštuntasis skirsnis)	-

PROJEKTUI PRILYGINAMAS PLANAS
M1:5000

Kadastro vietovė	Juodiškių
Seniūnija	Alionių
Miestas (rajonas)	Širvintų
Apskritis	Vilniaus

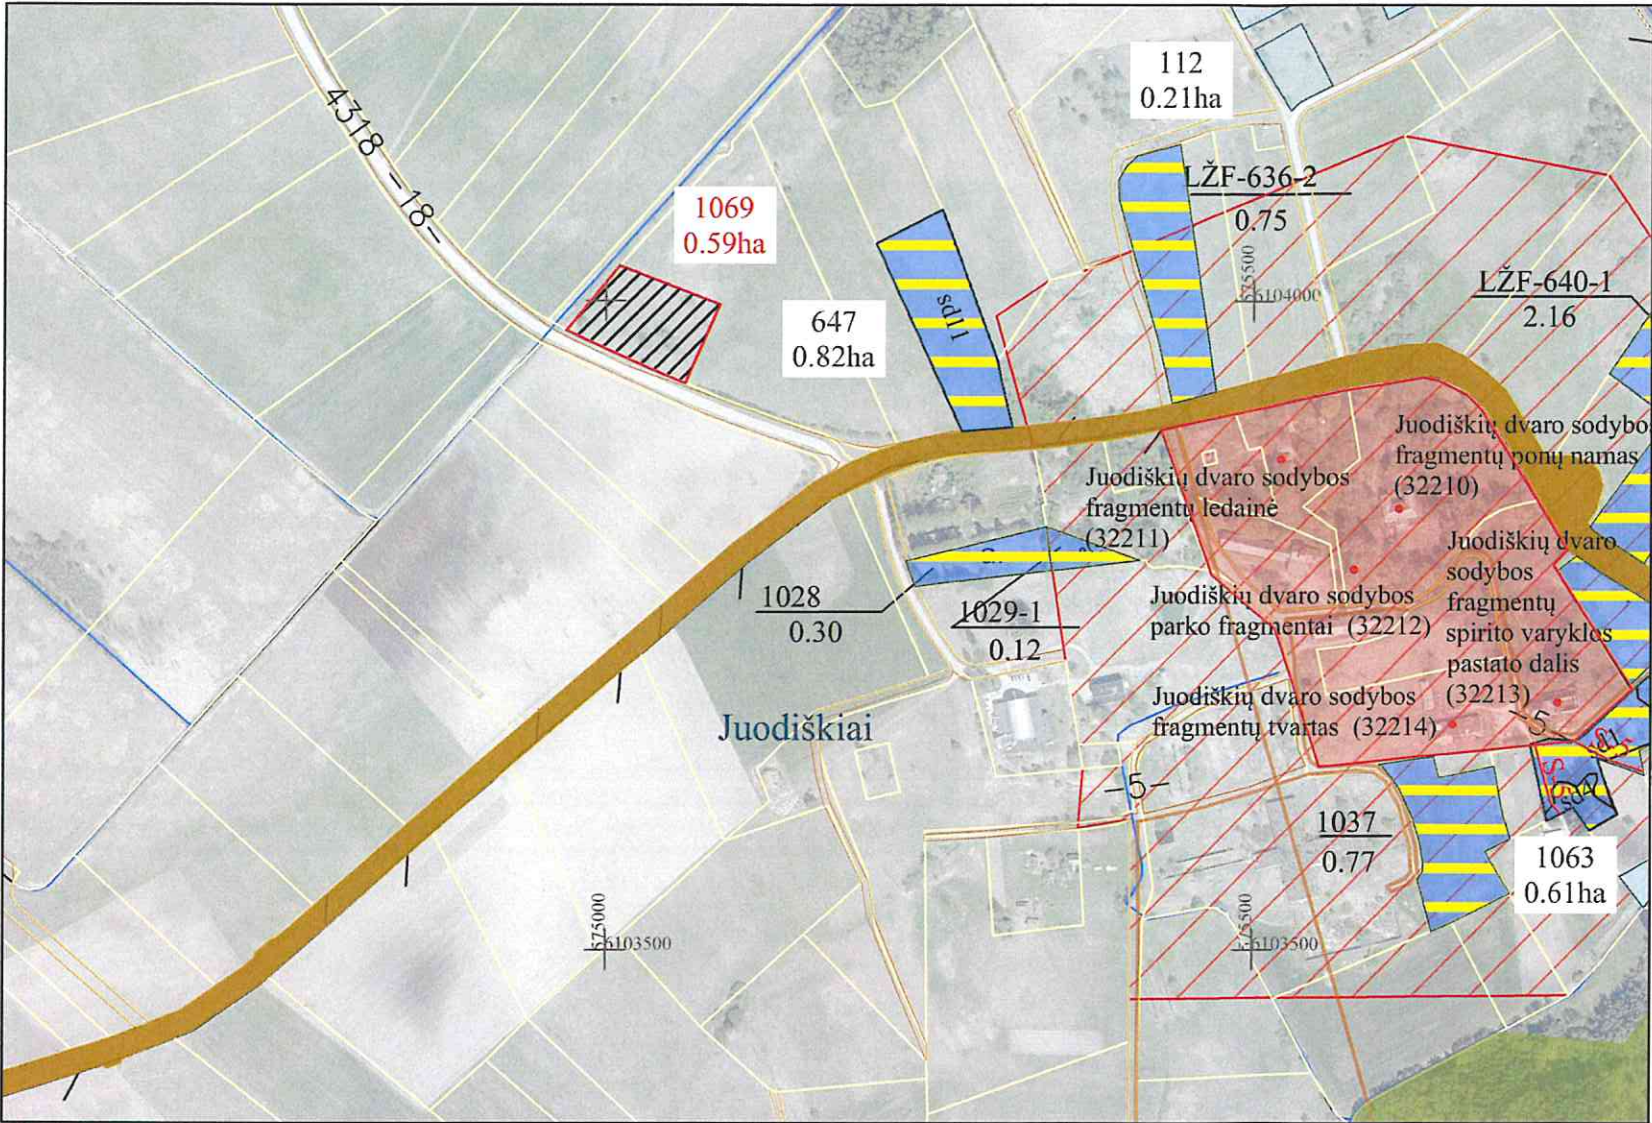

SUTARTINIAI ŽENKLAI	
Sutartinio ženklo žymėjimas	Sutartinio ženklo aprašymas
S-5	Projektuojamas servitutinis kelias
-5-	Vietinės reikšmės kelias
~	Upė, griovys
□	Privacios žemės sklypai
▨	LŽF žemei priskirti anksčiau patvirtintame žemės reformos žemėtvarkos projekte ar jam prilyginamuose žemės sklypų planuose suprojektuoti žemės sklypai
□	Kiti laisvos žemės fondo žemės plotai
▤	Suprojektuoto ne aukcione Parduodamo žemės sklypo riba

SUPROJEKTUOTIEMS ŽEMĖS SKLYPAMS TAIKOMI SERVITUTAI, SPECIALIOSIOS ŽEMĖS IR MIŠKO NAUDOJIMO SĄLYGOS IR APRIBOJIMAI			
Žemės sklypo numeris plane	Žemės sklypo plotas, ha	Žemės sklypui taikomi servitutai, specialiosios žemės ir miško naudojimo sąlygos ir apribojimai	
		kodas, aprašymas	plotas, ha
1069	0,59	102-Kelių apsaugos zonos (III skyrius, antrasis skirsnis)	0,16
		121-Melioruotos žemės ir melioracijos statinių apsaugos zonos (VI skyrius, antrasis skirsnis)	0,48
		152-Dirvožemio apsauga žemės ūkio paskirties žemės sklypuose (VI skyrius, keturioliktasis skirsnis)	0,59
		163-Paviršinių vandens telkinių apsaugos zonos (VI skyrius, septyntasis skirsnis)	0,02
		164-Paviršinių vandens telkinių pakrantės apsaugos juostos (VI skyrius, aštuntasis skirsnis)	0,02



Plane panaudoti duomenys:

ORTLT © Nacionalinė žemės tarnyba prie AM, 2019
GRPK © Nacionalinė žemės tarnyba prie AM, 2023

SUDERINTA:
Nacionalinės žemės tarnybos prie Aplinkos ministerijos Vilniaus apygardos žemės tvarkymo ir administravimo skyriaus

Vedėjas/a

Vyriaus. specialistas Algis Šalkauskas

PATVIRTINTA:
Nacionalinės žemės tarnybos prie Aplinkos ministerijos direktoriaus / Nacionalinės žemės tarnybos prie Aplinkos ministerijos Vilniaus apygardos žemės tvarkymo ir administravimo skyriaus vedėjo įsakymu Nr. _____

Žemės reformos žemėtvarkos projektui prilyginamo plano rengėjas:

Valstybės įmonės Žemės ūkio duomenų centro

(juridinio asmens ar kitos užsienio organizacijos pavadinimas, kai plano rengėjas dirba

Geodezijos, žemėtvarkos ir teritorijų planavimo skyrius

(juridiniame asmenyje ar kitoje užsienio organizacijoje)

Projekto autorius Ligita Paliulė 2025-08-15, 2R-ŽR-414

(Plano rengėjo vardas ir pavardė, parašas, data, kvalifikacijos pažymėjimo Nr.)

DETALŪS METADUOMENYS

Dokumento sudarytojas (-ai)	Nacionalinė žemės tarnyba 188704927, Gedimino pr. 19, LT-01103 Vilnius
Dokumento pavadinimas (antraštė)	DĖL VILNIAUS APSKRITIES ŠIRVINTŲ RAJONO (SAVIVALDYBĖS) ALIONIŲ SENIŪNIJOS, JUODIŠKIŲ KADASTRO VIETOVĖS ŽEMĖS SKLYPŲ PLANŲ, KURIE PRILYGINAMI ŽEMĖS REFORMOS ŽEMĖTVARKOS PROJEKTUI, PATVIRTINIMO
Dokumento registracijos data ir numeris	2025-09-19 Nr. 2RKJ-478-(15.2.6 E.)
Dokumento gavimo data ir dokumento gavimo registracijos numeris	–
Dokumento specifikacijos identifikavimo žymuo	ADOC-V1.0
Parašo paskirtis	Pasirašymas
Parašą sukūrusio asmens vardas, pavardė ir pareigos	Laima Matulytė, Vilniaus apygardos žemės tvarkymo ir administravimo skyriaus vedėja, Vilniaus apygardos žemės tvarkymo ir administravimo skyrius
Sertifikatas išduotas	LAIMA MATULYTĖ, Nacionalinė žemės tarnyba prie Aplinkos ministerijos LT
Parašo sukūrimo data ir laikas	2025-09-19 08:40:22 (GMT+03:00)
Parašo formatas	XAdES-T
Laiko žyme nurodytas laikas	2025-09-19 08:40:24 (GMT+03:00)
Informacija apie sertifikavimo paslaugų teikėją	ADIC CA ECC, Asmens dokumentu israsymo centras prie LR VRM LT
Sertifikato galiojimo laikas	2024-07-05 10:51:57 – 2028-07-04 10:51:57
Informacija apie būdus, naudotus metaduomenų vientisumui užtikrinti	"Registravimas" paskirties metaduomenų vientisumas užtikrintas naudojant "RCSC IssuingCA, VI Registru centras - i.k. 124110246 LT" išduotą sertifikatą "Dokumentų valdymo sistema NŽT DVS, Nacionalinė žemės tarnyba prie Aplinkos ministerijos, į.k.188704927 LT", sertifikatas galioja nuo 2022-12-19 16:41:35 iki 2025-12-18 16:41:35
Pagrindinio dokumento priedų skaičius	3
Pagrindinio dokumento pridedamų dokumentų skaičius	–
Priedamo dokumento sudarytojas (-ai)	–
Priedamo dokumento pavadinimas (antraštė)	–
Priedamo dokumento registracijos data ir numeris	–
Programinės įrangos, kuria naudojantis sudarytas elektroninis dokumentas, pavadinimas	Dokumentų valdymo sistema NŽT DVS, versija 3.5.69
Informacija apie elektroninio dokumento ir elektroninio (-ių) parašo (-ų) tikrinimą (tikrinimo data)	Atitinka specifikacijos keliamus reikalavimus. Visi dokumente esantys elektroniniai parašai galioja (2025-09-19 09:46:03)
Paieškos nuoroda	–
Papildomi metaduomenys	Nuorašą suformavo 2025-09-19 09:46:03 Dokumentų valdymo sistema NŽT DVS