


ŠIAULIŲ APSKRITIES AKMENĖS RAJONO (SAVIVALDYBĖS) PAPILĖS
SENIŪNIJOS EGLESIŲ KADASTRO VIETOVĖS
ŽEMĖS REFORMOS ŽEMĖTVARKOS PROJEKTO PLANAS M1:10000
2025-05-13

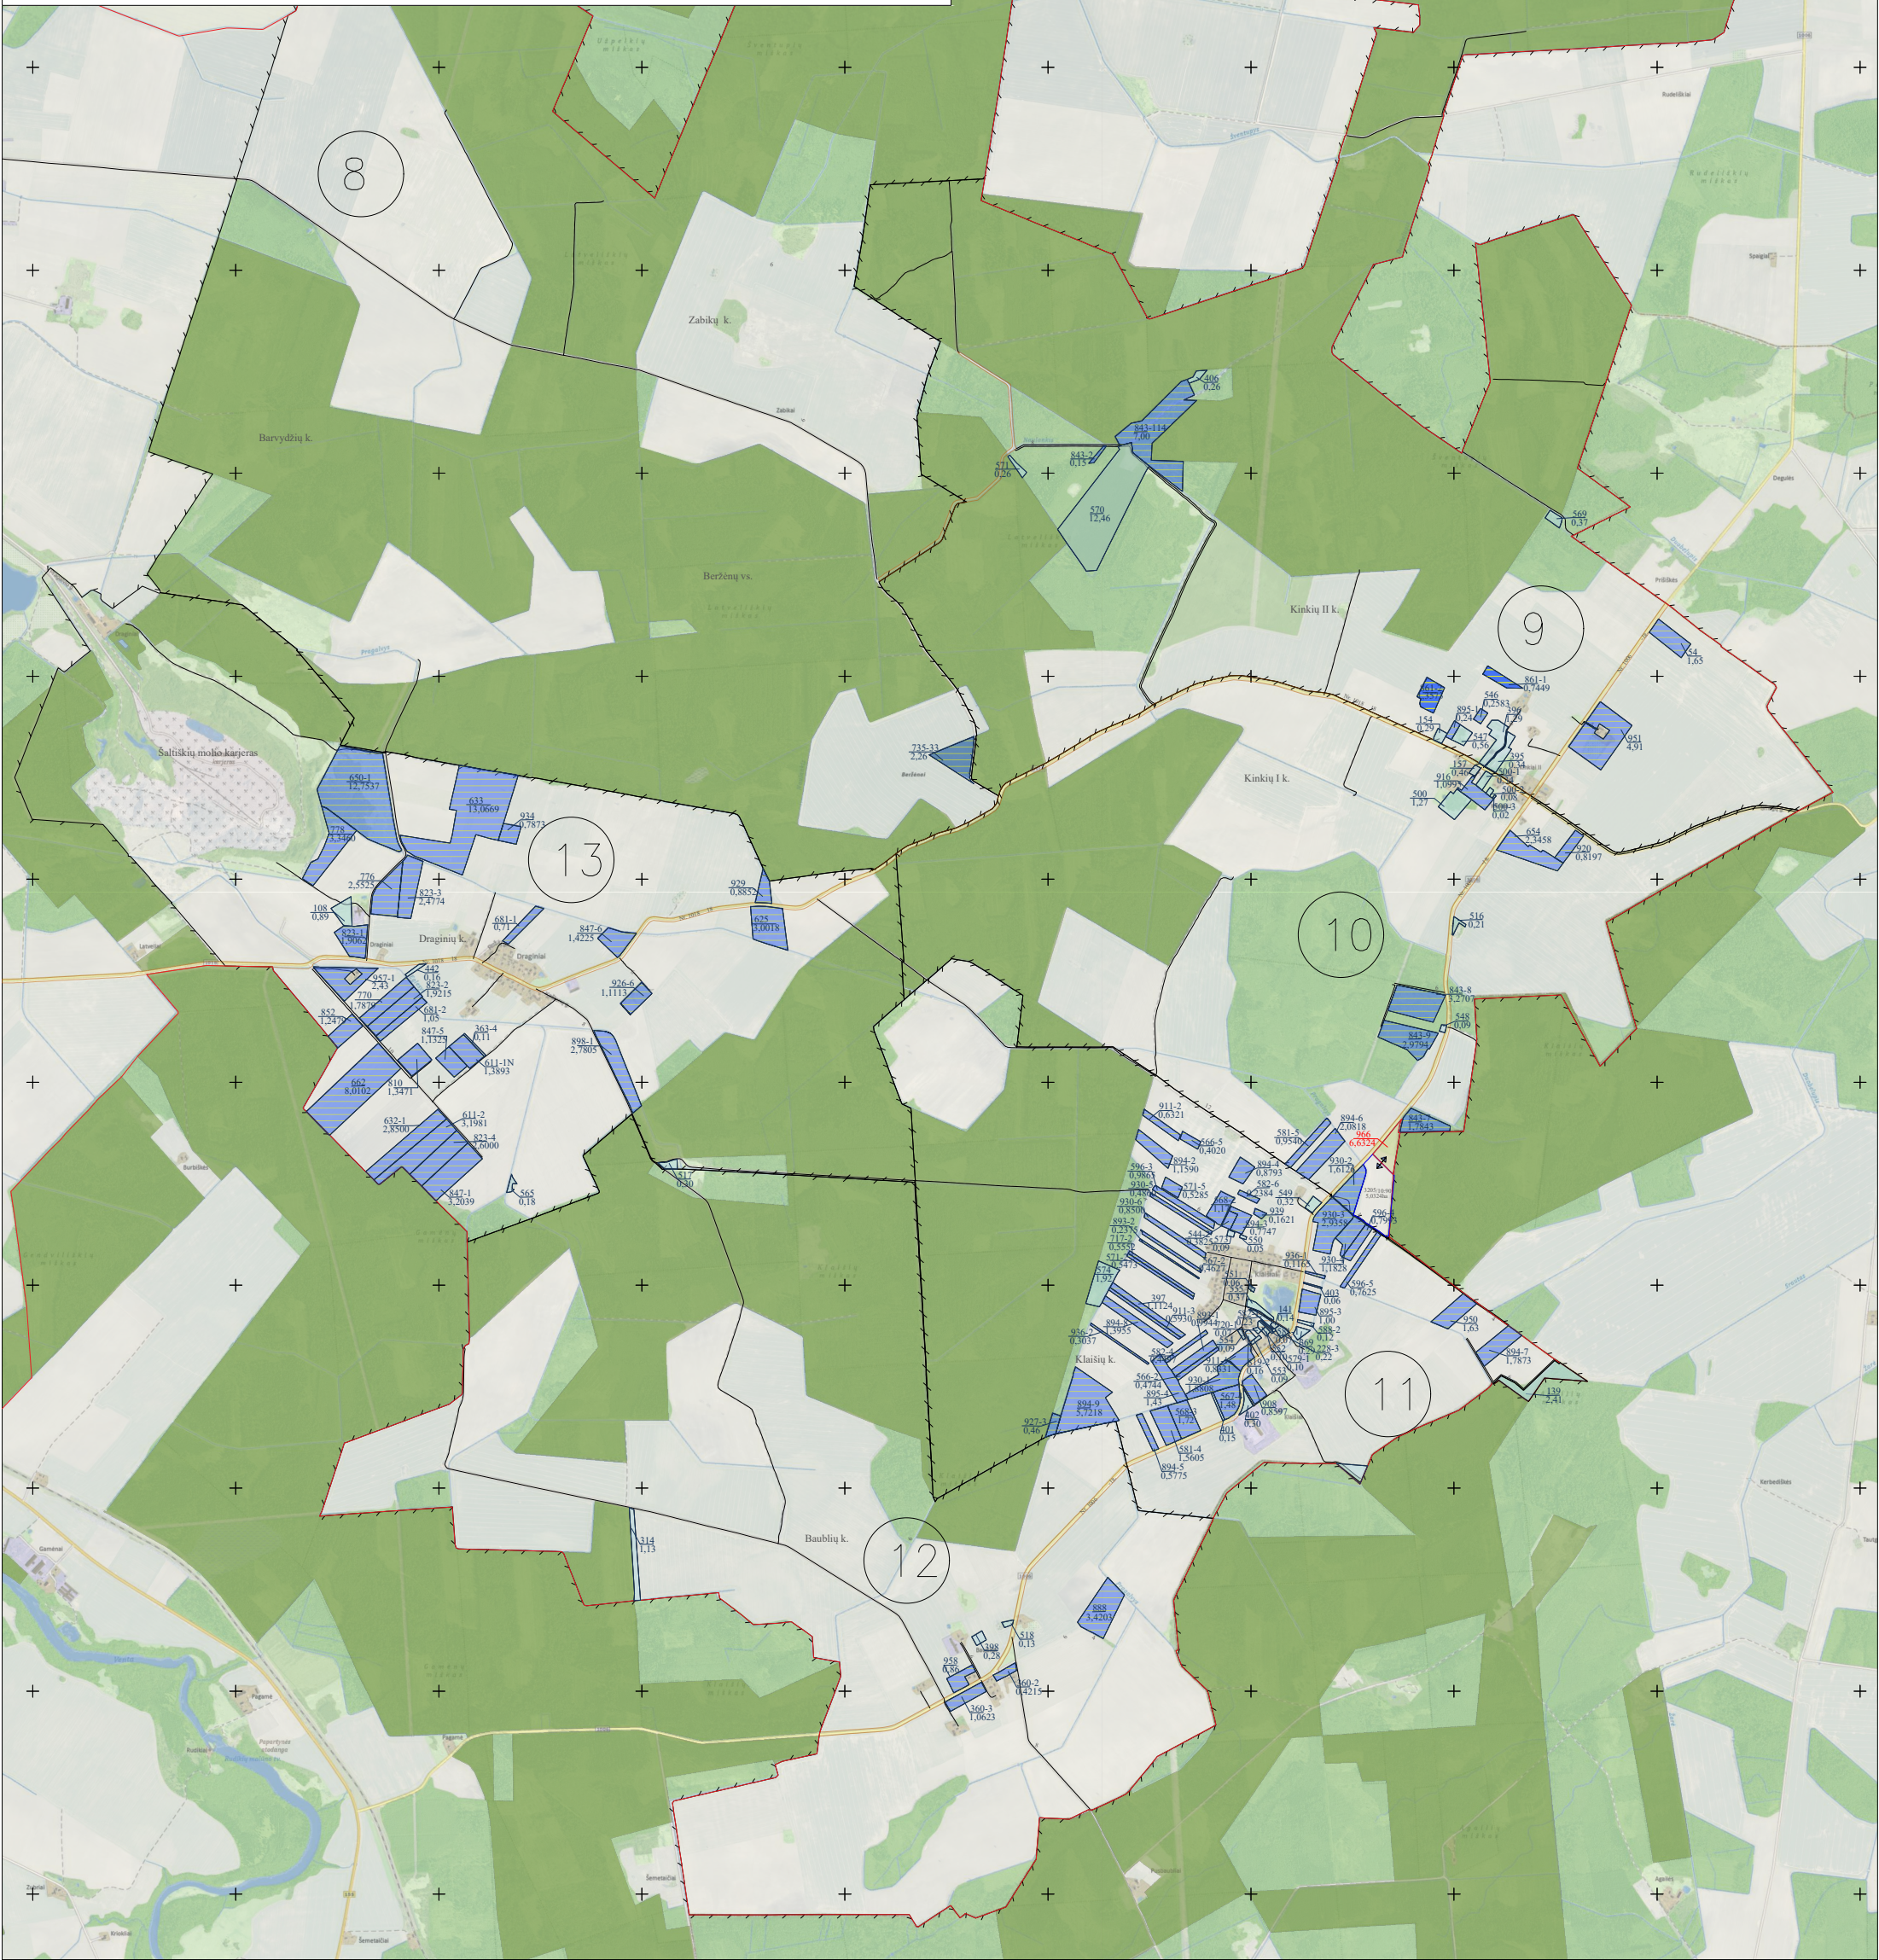

KARTOGRAFINIO PAGRINDO SUTARTINAI ŽENKLAI

Valstybės administracinis suskirstymas

- Valstybės administracinis suskirstymas
- Valstybės administracinis suskirstymas
- Valstybės administracinis suskirstymas

Žemės ūkio naudojimas

- Žemės ūkio naudojimas
- Žemės ūkio naudojimas
- Žemės ūkio naudojimas

Augmenija

- Augmenija
- Augmenija
- Augmenija

Hidrografijos objektai

- Hidrografijos objektai
- Hidrografijos objektai
- Hidrografijos objektai

Pastatai ir statiniai

- Pastatai ir statiniai
- Pastatai ir statiniai
- Pastatai ir statiniai

Elektrinės energijos perdavimo linijos

- Elektrinės energijos perdavimo linijos
- Elektrinės energijos perdavimo linijos
- Elektrinės energijos perdavimo linijos

Kultūros paveldo objektai ir jų teritorijos

- Kultūros paveldo objektai ir jų teritorijos
- Kultūros paveldo objektai ir jų teritorijos
- Kultūros paveldo objektai ir jų teritorijos

LAISVOS ŽEMĖS FONDO ŽEMĖS PLANO SUTARTINAI ŽENKLAI

- LAISVOS ŽEMĖS FONDO ŽEMĖS PLANO SUTARTINAI ŽENKLAI
- LAISVOS ŽEMĖS FONDO ŽEMĖS PLANO SUTARTINAI ŽENKLAI
- LAISVOS ŽEMĖS FONDO ŽEMĖS PLANO SUTARTINAI ŽENKLAI

SUDERINTA:

Nacionalinės žemės tarnybos prie Aplinkos ministerijos

skyrė

(parašas) (vardas ir pavardė) (pavardė) (data)

PATVIRTINTA:

Nacionalinės žemės tarnybos prie Aplinkos ministerijos direktoriaus

Nacionalinės žemės tarnybos prie Aplinkos ministerijos

vedėjo (parašas) įsakymu Nr. (data)

Plano rengėjas:

Valstybės įmonė Žemės ūkio duomenų centras Šiaulių žemėtvarkos ir geodezijos skyrius

(juridinio asmens ar kitos užsienio organizacijos pavadinimas, kai plano rengėjas dirba

Skyriaus vadovė Danutė Tvaranavičienė

(juridinio asmens ar kitos užsienio organizacijos)

Vyr. specialistė Rima Ivanova 2R-ŽR-406