



**NACIONALINĖS ŽEMĖS TARNYBOS
PRIE APLINKOS MINISTERIJOS
PANEVĖŽIO APYGARDOS ŽEMĖS TVARKYMO IR
ADMINISTRAVIMO SKYRIAUS
VEDĖJAS**

**ĮSAKYMAS
DĖL UTENOS APSKRITIES IGNALINOS RAJONO (SAVIVALDYBĖS)
VIDIŠKIŲ SENIŪNIJOS VIDIŠKIŲ KADASTRO VIETOVĖS ŽEMĖS SKLYPŲ PLANŲ,
KURIE PRILYGINAMI ŽEMĖS REFORMOS ŽEMĖTVARKOS PROJEKTUI,
PATVIRTINIMO**

2025 m. rugsėjo d. Nr. 6RKĮ- -(15.6.6 E.)
Ignalina

Vadovaudamasis Lietuvos Respublikos žemės įstatymo 32 straipsnio 3 dalies 7 punktu, Lietuvos Respublikos žemės reformos įstatymo 20 straipsniu, Žemės reformos žemėtvarkos projektų rengimo ir įgyvendinimo tvarkos aprašo, patvirtinto Lietuvos Respublikos Vyriausybės 1998 m. balandžio 1 d. nutarimu Nr. 385 „Dėl žemės reformos vykdymo kaimo gyvenamojoje vietovėje“, 19 punktu, Žemės reformos žemėtvarkos projektų ir jiems prilyginamų žemės sklypų planų rengimo ir įgyvendinimo metodikos, patvirtintos Lietuvos Respublikos žemės ūkio ministro 1998 m. balandžio 23 d. įsakymu Nr. 207 „Dėl Žemės reformos žemėtvarkos projektų ir jiems prilyginamų žemės sklypų planų rengimo ir įgyvendinimo metodikos patvirtinimo“, 131–134 punktais, veikdamas pagal Nacionalinės žemės tarnybos prie Aplinkos ministerijos direktoriaus 2024 m. rugpjūčio 8 d. įgaliojimą Nr. 1Į-368-(1.9 E.) „Dėl teritorijų planavimo dokumentų ir žemės valdos projektų rengimo ir tvirtinimo, kitų funkcijų atlikimo“

1. T v i r t i n u:

1.1. Vidiškių kadastro vietovės žemės sklypų planus, kurie prilyginami žemės reformos žemėtvarkos projektui (toliau – Projektas) ir jame suprojektuotų žemės sklypų ribas ir plotus, nustatytas žemės naudojimo paskirtis ir naudojimo būdus, taikomas specialiąsias žemės ir miško naudojimo sąlygas bei žemės servitutus.

1.2. Asmenų, kuriems projekte suprojektuoti žemės sklypai, sąrašą (pridedama).

1.3. Asmenų, kurie pasirinko laisvos žemės fondo žemei priskirtus anksčiau patvirtintame žemės reformos žemėtvarkos projekte ar žemės sklypų planuose, kurie prilyginami žemės reformos žemėtvarkos projektui, suprojektuotus žemės sklypus, sąrašą (pridedama).

1.4. žemės sklypų, kuriuose vadovaujantis Lietuvos Respublikos žemės įstatymo 22 straipsnio 2 dalimi projektuojami servitutai, nes šiuos sklypus formuojant teritorijų planavimo

dokumento ar žemės valdos projekto rengimo metu nebuvo suprojektuoti sprendiniai dėl patekimo per šiuos žemės sklypus į kitą žemės sklypą, sąrašą.

2. Į p a r e i g o j u Nacionalinės žemės tarnybos prie Aplinkos ministerijos Panevėžio apygardos žemės tvarkymo ir administravimo skyriaus vyresniąją specialistę Janiną Ribokienę per 1 darbo dieną paskelbti šį įsakymą Nacionalinės žemės tarnybos prie Aplinkos ministerijos interneto svetainėje (adresas – <http://www.nzt.lt>).

Šis įsakymas per 20 darbo dienų nuo jo priėmimo gali būti skundžiamas Nacionalinės žemės tarnybos prie Aplinkos ministerijos direktoriui Lietuvos Respublikos žemės reformos įstatymo 18 straipsnio ir Išankstinio ginčų nagrinėjimo Nacionalinėje žemės tarnyboje prie Aplinkos ministerijos ne teismo tvarka taisyklių, patvirtintų Nacionalinės žemės tarnybos prie Aplinkos ministerijos direktoriaus 2024 m. gegužės 10 d. įsakymu Nr. 1P-139-(1.1 E.) „Dėl Išankstinio ginčų nagrinėjimo Nacionalinėje žemės tarnyboje prie Aplinkos ministerijos ne teismo tvarka taisyklių patvirtinimo“, nustatyta tvarka.

Vedėjas

Dainius Petrauskas

PATVIRTINTA
Nacionalinės žemės tarnybos
prie Aplinkos ministerijos
Panevėžio apygardos žemės tvarkymo
ir administravimo skyriaus vedėjo
2025 m. rugsėjo d. įsakymu
Nr. 6RKĮ- -(15.6.6 E.)

ASMENŲ, KURIEMS PROJEKTE SUPROJEKTUOTI ŽEMĖS SKLYPAI, SĄRAŠAS

 
Eil. Nr.	Fizinio asmens vardas, pavardė; juridinio asmens ar kitos užsienio organizacijos pavadinimas	Eiliškumo grupė	Žemės sklypo numeris plane	Plotas, ha							Žemės sklypo naudojimo paskirtis ir naudojimo būdas (-ai)	Specialiosios žemės naudojimo sąlygos	Servitutai ir jų plotai
				Įsigytas nuosavybėn				nuomojamas	patikėjimo teise valdyti	perduodamas neatlygintinai			
				grąžinamas natūra	perduodamas neatlygintinai	suteikiamas	perduodamas						
1	2	3	4	5	6	7	8	9	10	11	12	13	14
1		IX	0006/ 2246		1,04						Miško ūkio paskirties/ ūkinių miškų sklypai	121 – Melioruotos žemės ir melioracijos statinių apsaugos zonos (VI skyrius, antrasis skirsnis), 126 - Miško žemė (VI skyrius, trečiasis skirsnis).	
2		XI	0002/ 2247				0,08				Kitos paskirties/ susisiekimo ir inžinerinių komunikacijų aptarnavimo objektų teritorijos sklypai	120 – Požeminio vandens vandenviečių apsaugos zonos (VI skyrius, vienuoliktasis skirsnis) 152 - Dirvožemio apsauga žemės ūkio paskirties žemės sklypuose (VI skyrius, keturioliktasis skirsnis).	114 – kelio servitutas (viešpataujantis daiktas); 214 – kelio servitutas (tarnaujantis daiktas), kuris eina per žemės sklypą kad Nr. 4580/0002:0039

 
1	2	3	4	5	6	7	8	9	10	11	12	13	14
3		XII	0008/ 2248					2,06			Žemės ūkio paskirties/ kiti žemės ūkio paskirties žemės sklypai	126 - Miško žemė (VI skyrius, trečiasis skirsnis), 130 - Pelkės ir šaltinynai (VI skyrius, devintasis skirsnis), 152 - Dirvožemio apsauga žemės ūkio paskirties žemės sklypuose (VI skyrius, keturioliktasis skirsnis), 163 - Paviršinių vandens telkinių apsaugos zonos (VI skyrius, septintasis skirsnis), 164 - Paviršinių vandens telkinių pakrantės apsaugos juostos (VI skyrius, aštuntasis skirsnis).	
4		XII	0002/ 2249					0,23			Žemės ūkio paskirties/ kiti žemės ūkio paskirties žemės sklypai	102 – Kelių apsaugos zonos (III skyrius, antrasis skirsnis), 106 – Elektros tinklų apsaugos zonos (III skyrius, ketvirtasis skirsnis), 152 - Dirvožemio apsauga žemės ūkio paskirties žemės sklypuose (VI skyrius, keturioliktasis skirsnis).	214 Kelio servitutas –teisė važiuoti transporto priemonėmis, naudotis pėsčiųjų taku, varyti galvijas (tarnaujantis daiktas)-S-5, plotas - 0,01 ha.

 
PATVIRTINTA
Nacionalinės žemės tarnybos
prie Aplinkos ministerijos
Panevėžio apygardos žemės tvarkymo
ir administravimo skyriaus vedėjo
2025 m. rugsėjo d. įsakymu
Nr. 6RKĮ- -(15.6.6 E.)

ASMENŲ, KURIE PASIRINKO LAISVOS ŽEMĖS FONDO ŽEMEI PRISKIRTUS ANKSČIAU PATVIRTINTAME ŽEMĖS REFORMOS ŽEMĖTVARKOS PROJEKTE AR ŽEMĖS SKLYPŲ PLANUOSE, KURIE PRILYGINAMI ŽEMĖS REFORMOS ŽEMĖTVARKOS PROJEKTUI, SUPROJEKTUOTUS ŽEMĖS SKLYPUS, SĄRAŠAS

Eil. Nr.	Fizinio asmens vardas, pavardė; juridinio asmens ar kitos užsienio organizacijos pavadinimas	Eiliskumo grupė	Projekto ar projektui prilyginamo plano patvirtinimo data ir numeris	Žemės sklypo numeris plane	Plotas, ha							Žemės sklypo naudojimo paskirtis ir naudojimo būdas (-ai)	Specialiosios žemės ir miško naudojimo sąlygos	Servitutai ir jų plotai
					Įsigytas nuosavybėn				nuomojamas	patikėjimo teise	perduodamas			
					grąžinamas	perduodamas	suteikiamas	parduodamas						
1	2	3	4	5	6	7	8	9	10	11	12	13	14	15
1		XII	2000-08-23 NR.10-08-134	0007/ 35					0,11			Žemės ūkio paskirties/ kiti žemės ūkio paskirties žemės sklypai	114 - Gamybinių objektų sanitarinės apsaugos zonos (IV skyrius, pirmasis skirsnis), 121 – Melioruotos žemės ir melioracijos statinių apsaugos zonos (VI skyrius, antrasis skirsnis), 150 – Komunalinių objektų sanitarinės apsaugos zonos (IV skyrius, pirmasis skirsnis), 152 - Dirvožemio apsauga žemės ūkio paskirties žemės sklypuose (VI skyrius, keturioliktasis skirsnis).	

1	2	3	4	5	6	7	8	9	10	11	12	13	14	15
2		XII	2000-08-23 NR.10-08-134	0007/ 17					0,37			Žemės ūkio paskirties/ kiti žemės ūkio paskirties žemės sklypai	106 – Elektros tinklų apsaugos zonos (III skyrius, ketvirtasis skirsnis), 114 - Gamybinių objektų sanitarinės apsaugos zonos (IV skyrius, pirmasis skirsnis), 121 – Melioruotos žemės ir melioracijos statinių apsaugos zonos (VI skyrius, antrasis skirsnis), 150 – Komunalinių objektų sanitarinės apsaugos zonos (IV skyrius, pirmasis skirsnis), 152 - Dirvožemio apsauga žemės ūkio paskirties žemės sklypuose (VI skyrius, keturioliktasis skirsnis).	
3		XII	2000-08-23 NR.10-08-134	0008/3 00-5					0,20			Žemės ūkio paskirties/ kiti žemės ūkio paskirties žemės sklypai	102 – Kelių apsaugos zonos (III skyrius, antrasis skirsnis), 114 - Gamybinių objektų sanitarinės apsaugos zonos (IV skyrius, pirmasis skirsnis), 121 – Melioruotos žemės ir melioracijos statinių apsaugos zonos (VI skyrius, antrasis skirsnis), 150 – Komunalinių objektų sanitarinės apsaugos zonos (IV skyrius, pirmasis skirsnis), 152 - Dirvožemio apsauga žemės ūkio paskirties žemės sklypuose (VI skyrius, keturioliktasis skirsnis).	

1	2	3	4	5	6	7	8	9	10	11	12	13	14	15
4		XII	2000-08-23 NR.10-08-134	0005/ 271					1,98			Žemės ūkio paskirties/ kiti žemės ūkio paskirties žemės sklypai	102 – Kelių apsaugos zonos (III skyrius, antrasis skirsnis), 106 – Elektros tinklų apsaugos zonos (III skyrius, ketvirtasis skirsnis), 114 - Gamybinių objektų sanitarinės apsaugos zonos (IV skyrius, pirmasis skirsnis), 121 – Melioruotos žemės ir melioracijos statinių apsaugos zonos (VI skyrius, antrasis skirsnis), 150 – Komunalinių objektų sanitarinės apsaugos zonos (IV skyrius, pirmasis skirsnis), 152 - Dirvožemio apsauga žemės ūkio paskirties žemės sklypuose (VI skyrius, keturioliktasis skirsnis).	
5		XII	2000-08-23 NR.10-08-134	0008/ 7-4					0,24			Žemės ūkio paskirties/ kiti žemės ūkio paskirties žemės sklypai	102 – Kelių apsaugos zonos (III skyrius, antrasis skirsnis), 114 - Gamybinių objektų sanitarinės apsaugos zonos (IV skyrius, pirmasis skirsnis), 121 – Melioruotos žemės ir melioracijos statinių apsaugos zonos (VI skyrius, antrasis skirsnis), 150 – Komunalinių objektų sanitarinės apsaugos zonos (IV skyrius, pirmasis skirsnis), 152 - Dirvožemio apsauga žemės ūkio paskirties žemės sklypuose (VI skyrius, keturioliktasis skirsnis).	

1	2	3	4	5	6	7	8	9	10	11	12	13	14	15
6		XII	2000-08-23 NR.10-08-134	0008/ 131-1					0,78			Žemės ūkio paskirties/ kiti žemės ūkio paskirties žemės sklypai	114 - Gamybinių objektų sanitarinės apsaugos zonos (IV skyrius, pirmasis skirsnis), 121 – Melioruotos žemės ir melioracijos statinių apsaugos zonos (VI skyrius, antrasis skirsnis), 150 – Komunalinių objektų sanitarinės apsaugos zonos (IV skyrius, pirmasis skirsnis), 152 - Dirvožemio apsauga žemės ūkio paskirties žemės sklypuose (VI skyrius, keturioliktasis skirsnis)	
7		XII	2000-08-23 NR.10-08-134	0005/ 257-2					0,60			Žemės ūkio paskirties/ kiti žemės ūkio paskirties žemės sklypai	106 – Elektros tinklų apsaugos zonos (III skyrius, ketvirtasis skirsnis), 114 - Gamybinių objektų sanitarinės apsaugos zonos (IV skyrius, pirmasis skirsnis), 121 – Melioruotos žemės ir melioracijos statinių apsaugos zonos (VI skyrius, antrasis skirsnis), 128 - Paviršiniai vandens telkiniai (VI skyrius, šeštasis skirsnis), 150 – Komunalinių objektų sanitarinės apsaugos zonos (IV skyrius, pirmasis skirsnis), 152 - Dirvožemio apsauga žemės ūkio paskirties žemės sklypuose (VI skyrius, keturioliktasis skirsnis), 163 - Paviršinių vandens telkinių apsaugos zonos (VI skyrius, septintasis skirsnis), 164 - Paviršinių vandens telkinių pakrantės apsaugos juostos (VI skyrius, aštuntasis skirsnis)	

1	2	3	4	5	6	7	8	9	10	11	12	13	14	15
8		XII	2000-08-23 NR.10-08-134	0005/ 400-2					2,04			Žemės ūkio paskirties/ kiti žemės ūkio paskirties žemės sklypai	102 – Kelių apsaugos zonos (III skyrius, antrasis skirsnis), 114 - Gamybinių objektų sanitarinės apsaugos zonos (IV skyrius, pirmasis skirsnis), 150 – Komunalinių objektų sanitarinės apsaugos zonos (IV skyrius, pirmasis skirsnis), 152 - Dirvožemio apsauga žemės ūkio paskirties žemės sklypuose (VI skyrius, keturioliktasis skirsnis).	
9		XII	2000-08-23 NR.10-08-134	0008/ 299-2					0,48			Žemės ūkio paskirties/ kiti žemės ūkio paskirties žemės sklypai	102 – Kelių apsaugos zonos (III skyrius, antrasis skirsnis), 114 - Gamybinių objektų sanitarinės apsaugos zonos (IV skyrius, pirmasis skirsnis), 121 – Melioruotos žemės ir melioracijos statinių apsaugos zonos (VI skyrius, antrasis skirsnis), 150 – Komunalinių objektų sanitarinės apsaugos zonos (IV skyrius, pirmasis skirsnis), 152 - Dirvožemio apsauga žemės ūkio paskirties žemės sklypuose (VI skyrius, keturioliktasis skirsnis).	214 Kelio servitutas – teisė važiuoti transporto priemonėmis, naudotis pėsčiųjų taku, varyti galvijas (tarnaujantis daiktas)-S-4, plotas 0,01ha.

**ŽEMĖS SKLYPŲ, KURIUOSE VADOVAUJANTIS LIETUVOS RESPUBLIKOS ŽEMĖS ĮSTATYMO 22 STRAIPSNIO 2 DALIMI
PROJEKTUOJAMI SERVITUTAI, NES ŠIUOS SKLYPUS FORMUOJANT TERITORIJŲ PLANAVIMO DOKUMENTO AR ŽEMĖS VALDOS
PROJEKTO RENGIMO METU NEBUVO SUPROJEKTUOTI SPRENDINIAI DĖL PATEKIMO PER ŠIUOS ŽEMĖS SKLYPUS Į KITĄ ŽEMĖS
SKLYPĄ, SĄRAŠAS**

Eil. Nr.	Žemės sklypo kadastro Nr., unikalus Nr., plotas (ha)	Žemės sklypo naudojimo paskirtis ir naudojimo būdas (-ai)	Žemės sklypo į kurį patekti nėra numatyto servituto kadastro, unikalus ar projektinis Nr.	Projektuojami servitutai ir jų plotai
1	3	4	5	6
1.	4580/0005:0380; 440059727003 Plotas – 2,4383 ha	Žemės ūkio paskirties; kiti žemės ūkio paskirties žemės sklypai	Projektinis Nr. 257-2	214 – kelio servitutas teisė važiuoti transporto priemonėmis, naudotis pėsčiųjų taku, varyti galvijus (tarnaujantis, S-5, plotas 0,04ha);

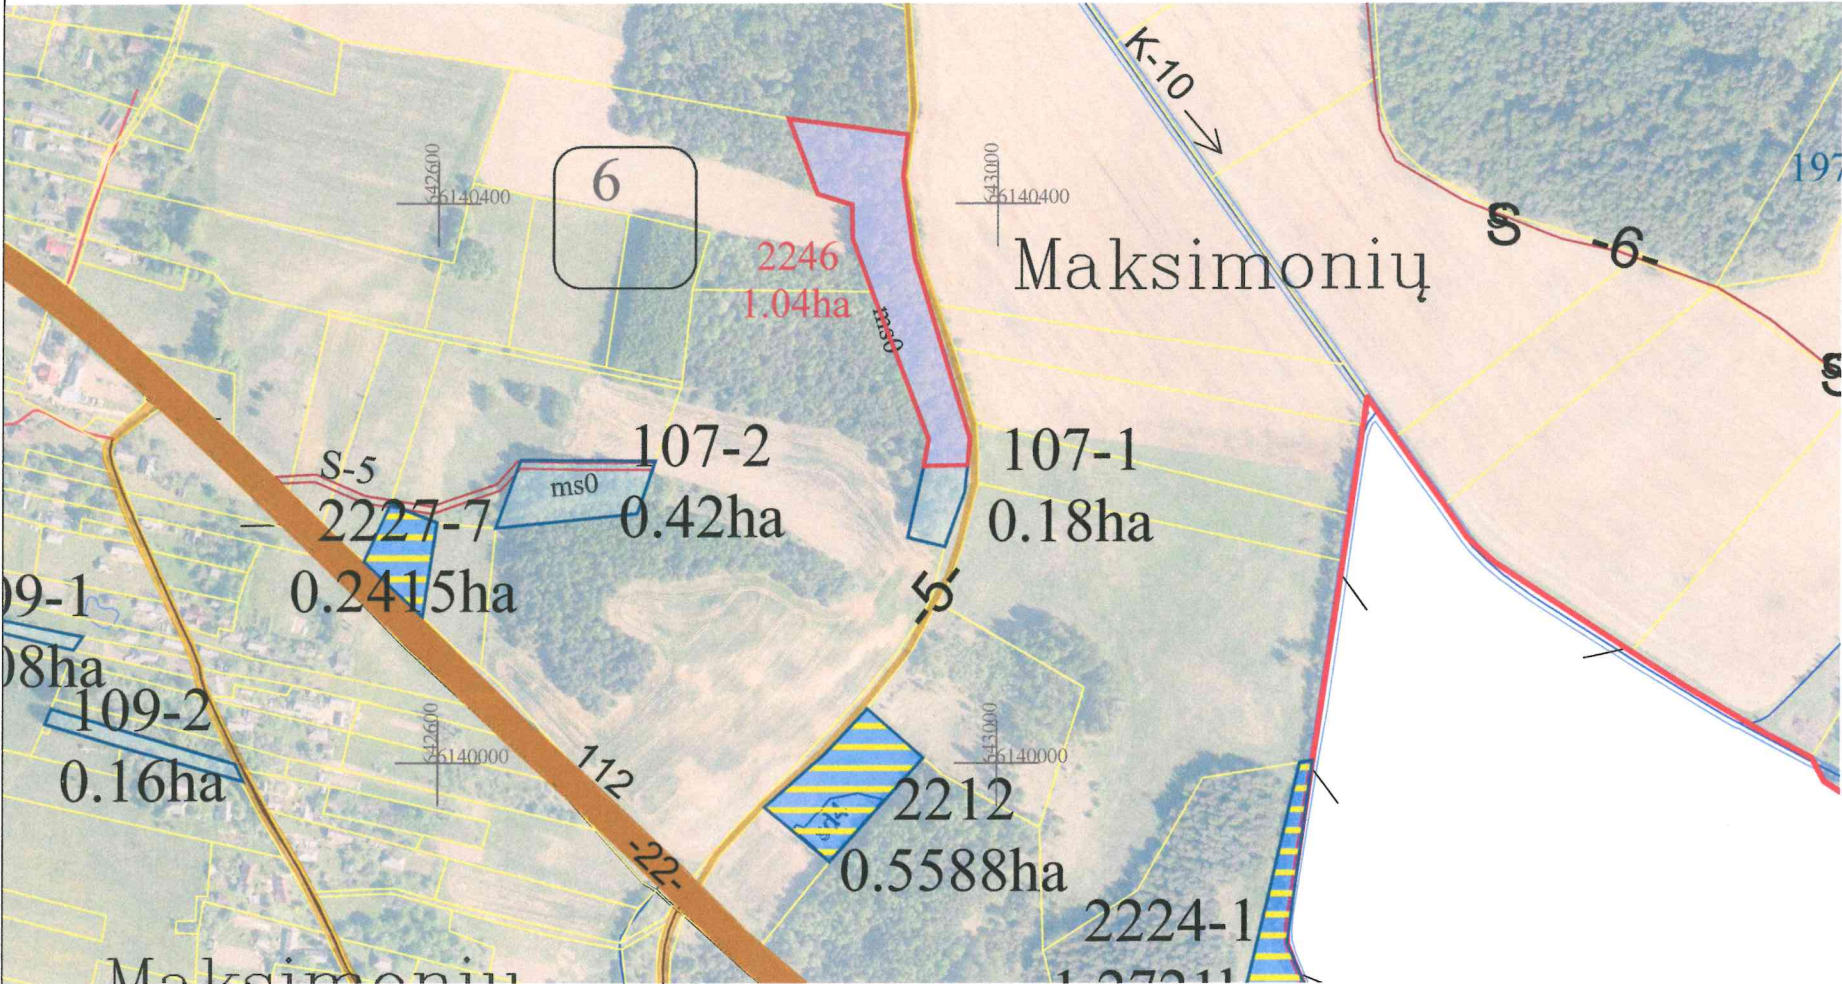
Projekto autorė

Laura Strekienė

Kaimas	Maksimonių k.
Kadastro vietovė	Vidiškių
Seniūnija	Vidiškių
Miestas (rajonas)	Ignalinos
Apskritis	Utenos

UTENOS APSKRITIES IGNALINOS RAJONO VIDIŠKIŲ SENIŪNIJOS VIDIŠKIŲ KADASTRO VIETOVĖS ŽEMĖS
REFORMOS ŽEMĖTVARKOS PROJEKTUI PRILYGINAMAS PLANAS
M 1 : 2 000

SUPROJEKTUOTIEMS ŽEMĖS SKLYPAMS TAIKOMI SERVITUTAI, SPECIALIOSIOS ŽEMĖS IR MIŠKO NAUDOJIMO SĄLYGOS IR APRIBOJIMAI			
Žemės sklypo numeris plane	Žemės sklypo plotas, ha	Žemės sklypui taikomi servitutai, specialiosios žemės ir miško naudojimo sąlygos ir apribojimai	
		kodas, aprašymas	plotas, ha
2246 / 0006	1,04	121 - Melioruotos žemės ir melioracijos statinių apsaugos zonos (VI skyrius, antrasis skirsnis)	0,17
		126 - Miško žemė (VI skyrius, trečiasis skirsnis)	1,04



SUTARTINIAI ŽENKLAI	
Sutartinio ženklo žymėjimas	Sutartinio ženklo aprašymas
	Kadastro vietovės riba
	Bloko riba
	Vietinės reikšmės viešieji keliai
	Suprojektuotas perduodamas ar suteikiamas nuosavybės neatlygintinai žemės sklypas
	Suprojektuoto nuomai žemės sklypo riba
	Laisvos žemės fondo žemės plotai
	LŽF žemei priskirti ankščiau patvirtintame žemės reformos žemėtvarkos projekte ar jam prilyginamuose žemės sklypų planuose suprojektuoti žemės sklypai
	Valstybinės reikšmės miškų plotai
	Bloko numeris
	Servitutinis kelias



Plane panaudoti duomenys:
ORTLT © Nacionalinė žemės tarnyba prie AM, 2023
GRPK © Aplinkos ministerija, 2025

SUDERINTA:
Nacionalinės žemės tarnybos prie Aplinkos ministerijos Panevėžio apygardos žemės tvarkymo ir administravimo skyrius

(parašas) (data)
Vida Kavaliauskienė 2025-09-15
Nacionalinės žemės tarnybos prie Aplinkos ministerijos Panevėžio apygardos žemės tvarkymo ir administravimo skyrius
(parašas) (data)
Vyren. specialistė Janina Ribokienė 2025-09-15

PATVIRTINTA:
Nacionalinės žemės tarnybos prie Aplinkos ministerijos Panevėžio apygardos žemės tvarkymo ir administravimo skyrius

Žemės reformos žemėtvarkos projektui prilyginamo plano rengėjas:
Valstybės įmonės Žemės ūkio duomenų centro
(juridinio asmens ar kitos užsienio organizacijos pavadinimas, kai plano rengėjas dirba
Geodzijos, žemėtvarkos ir teritorijų planavimo skyrius
(juridiniame asmenyje ar kitoje užsienio organizacijoje)
Projekto autorė Laura Streikienė 2025-07-31, 2R-ŽR-421
(Plano rengėjo vardas ir pavardė, parašas, data, kvalifikacijos pažymėjimo Nr.)

Kaimas	Kaneišių k.
Kadastro vietovė	Vidiškių
Seniūnija	Vidiškių
Miestas (rajonas)	Ignalinos
Apskritis	Utenos

UTENOS APSKRITIES IGNALINOS RAJONO VIDIŠKIŲ SENIŪNIJOS VIDIŠKIŲ KADASTRO VIETOVĖS ŽEMĖS
REFORMOS ŽEMĖTVARKOS PROJEKTUI PRILYGINAMAS PLANAS
M 1 : 2 000



SUPROJEKTUOTIEMS ŽEMĖS SKLYPAMS TAIKOMI SERVIDITUTAI, SPECIALIOSIOS ŽEMĖS IR MIŠKO NAUDOJIMO SĄLYGOS IR APRIBOJIMAI			
Žemės sklypo numeris plane	Žemės sklypo plotas, ha	Žemės sklypui taikomi servitutai, specialiosios žemės ir miško naudojimo sąlygos ir apribojimai	
		kodas, aprašymas	plotas, ha
2247 / 0002	0,08	120 - Požeminio vandens vandenviečių apsaugos zonos (VI skyrius, vienuoliktasis skirsnis)	0,08
		114 - Kelio servitutas - teisė važiuoti transporto priemonėmis, teisė naudotis pėsčiųjų taku, teisė varyti galvijus (viešpataujantis daiktas) S1-5	
		152 - Dirvožemio apsauga žemės ūkio paskirties žemės sklypuose (VI skyrius, keturioliktasis skirsnis)	0,08

SUTARTINIAI ŽENKLAI	
Sutartinio ženklo žymėjimas	Sutartinio ženklo aprašymas
	Kadastro vietovės riba
	Bloko riba
	Vietinės reikšmės viešieji keliai
	Suprojektuotas pardavimui ne aukcione žemės sklypas
	Suprojektuoto nuomai žemės sklypo riba
	Laisvos žemės fondo žemės plotai
	LŽF žemei priskirti anksčiau patvirtintame žemės reformos žemėtvarkos projekte ar jam prilyginamuose žemės sklypų planuose suprojektuoti žemės sklypai
	Valstybinės reikšmės miškų plotai
	Bloko numeris
	Servitutinis kelias



Plane panaudoti duomenys:

ORTLT © Nacionalinė žemės tarnyba prie AM, 2023
GRPK © Aplinkos ministerija, 2025

SUDERINTA:

Nacionalinės žemės tarnybos prie Aplinkos ministerijos Panevėžio apygardos žemės tvarkymo ir administravimo skyrius

(parašas) (data)

Nacionalinės žemės tarnybos prie Aplinkos ministerijos Panevėžio apygardos žemės tvarkymo ir administravimo skyrius

(parašas) (data)

PATVIRTINTA:

Nacionalinės žemės tarnybos prie Aplinkos ministerijos Panevėžio apygardos žemės tvarkymo ir administravimo skyrius

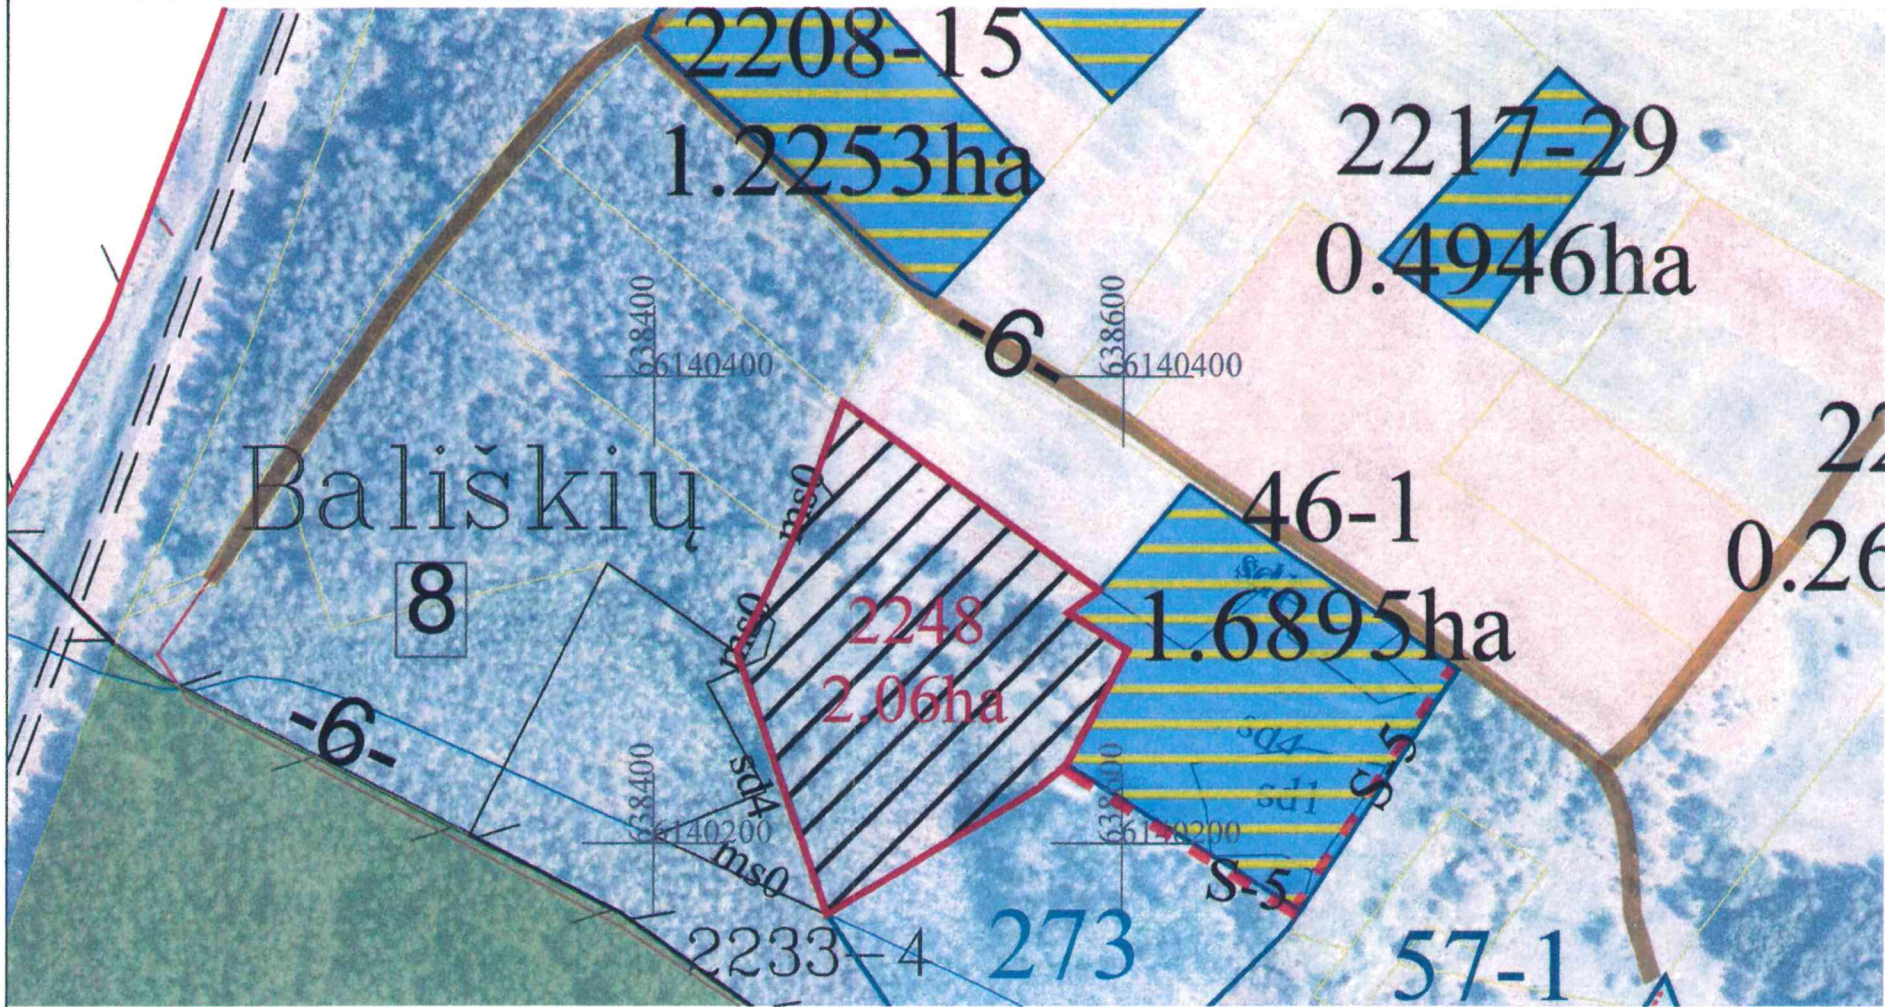
Žemės reformos žemėtvarkos projektui prilyginamo plano rengėjas:

Valstybės įmonės Žemės ūkio duomenų centro
(juridinio asmens ar kitos užsienio organizacijos pavadinimas, kai plano rengėjas dirba
Geodzijos, žemėtvarkos ir teritorijų planavimo skyrius
(juridiniame asmenyje ar kitoje užsienio organizacijoje)

Projekto autorė Laura Streikienė 2025-07-31, 2R-ŽR-421
(Plano rengėjo vardas ir pavardė, parašas, data, kvalifikacijos pažymėjimo Nr.)

Kaimas	Baleišių k.
Kadastro vietovė	Vidiškių
Seniūnija	Vidiškių
Miestas (rajonas)	Ignalinos
Apskritis	Utenos

UTENOS APSKRITIES IGNALINOS RAJONO VIDIŠKIŲ SENIŪNIJOS VIDIŠKIŲ KADASTRO VIETOVĖS ŽEMĖS
REFORMOS ŽEMĖTVARKOS PROJEKTUI PRILYGINAMAS PLANAS
M 1 : 2 000



SUPROJEKTUOTIEMS ŽEMĖS SKLYPAMS TAIKOMI SERVITUTAI, SPECIALIOSIOS ŽEMĖS IR MIŠKO NAUDOJIMO SĄLYGOS IR APRIBOJIMAI			
Žemės sklypo numeris plane	Žemės sklypo plotas, ha	Žemės sklypui taikomi servitutai, specialiosios žemės ir miško naudojimo sąlygos ir apribojimai	
		kodas, aprašymas	plotas, ha
2248 / 0008	2,06	126 - Miško žemė (VI skyrius, trečiasis skirsnis)	0,03
		130 - Pelnės ir šaltiniai (VI skyrius, devintasis skirsnis)	0,43
		152 - Dirvožemio apsauga žemės ūkio paskirties žemės sklypuose (VI skyrius, keturioliktasis skirsnis)	2,03
		163 - Paviršinių vandens telkinių apsaugos zonos (VI skyrius, septintasis skirsnis)	0,70
		164 - Paviršinių vandens telkinių pakrantės apsaugos juostos (VI skyrius, aštuntasis skirsnis)	0,01

SUTARTINIAI ŽENKLAI	
Sutartinio ženklo žymėjimas	Sutartinio ženklo aprašymas
	Kadastro vietovės riba
	Bloko riba
	Vietinės reikšmės viešieji keliai
	Suprojektuotas pardavimui ne aukcione žemės sklypas
	Suprojektuoto nuomai žemės sklypo riba
	Laisvos žemės fondo žemės plotai
	LŽF žemei priskirti anksčiau patvirtintame žemės reformos žemėtvarkos projekte ar jam prilyginamuose žemės sklypų planuose suprojektuoti žemės sklypai
	Valstybinės reikšmės miškų plotai
	Bloko numeris
	Servitutinis kelias



Plane panaudoti duomenys:

ORTLT © Nacionalinė žemės tarnyba prie AM, 2023
GRPK © Aplinkos ministerija, 2025

SUDERINTA:

Nacionalinės žemės tarnybos prie Aplinkos ministerijos Panevėžio apygardos žemės tvarkymo ir administravimo skyrius

(parašas) (data)
Vida Kavaliauskienė 2025-09-15

Nacionalinės žemės tarnybos prie Aplinkos ministerijos Panevėžio apygardos žemės tvarkymo ir administravimo skyrius

(parašas) (data)
Janina Ribokienė 2025-09-15

PATVIRTINTA:

Nacionalinės žemės tarnybos prie Aplinkos ministerijos Panevėžio apygardos žemės tvarkymo ir administravimo skyrius

Žemės reformos žemėtvarkos projektui prilyginamo plano rengėjas:

Valstybės įmonė Žemės ūkio duomenų centro

(juridinio asmens ar kitos užsienio organizacijos pavadinimas, kai plano rengėjas dirba

Geodzijos, žemėtvarkos ir teritorijų planavimo skyrius

(juridiniame asmenyje ar kitoje užsienio organizacijoje)

Projekto autorė Laura Streikienė 2025-07-31, 2R-ŽR-421

(Plano rengėjo vardas ir pavardė, parašas, data, kvalifikacijos pažymėjimo Nr.)

Kaimas	Kaneišių k.
Kadastro vietovė	Vidiškių
Seniūnija	Vidiškių
Miestas (rajonas)	Ignalinos
Apskritis	Utenos

UTENOS APSKRITIES IGNALINOS RAJONO VIDIŠKIŲ SENIŪNIJOS VIDIŠKIŲ KADASTRO VIETOVĖS ŽEMĖS
REFORMOS ŽEMĖTVARKOS PROJEKTUI PRILYGINAMAS PLANAS
M 1 : 2 000



SUPROJEKTUOTIEMS ŽEMĖS SKLYPAMS TAIKOMI SERVITUTAI, SPECIALIOSIOS ŽEMĖS IR MIŠKO NAUDOJIMO SĄLYGOS IR APRIBOJIMAI			
Žemės sklypo numeris plane	Žemės sklypo plotas, ha	Žemės sklypui taikomi servitutai, specialiosios žemės ir miško naudojimo sąlygos ir apribojimai	
		kodas, aprašymas	plotas, ha
2249 / 0002	0,23	102 - Kelių apsaugos zonos (III skyrius, antrasis skirsnis)	0,01
		106 - Elektros tinklų apsaugos zonos (III skyrius, ketvirtasis skirsnis)	0,06
		152 - Dirvožemio apsauga žemės ūkio paskirties žemės sklypuose (VI skyrius, keturioliktasis skirsnis)	0,23
		214 - Kelio servitutas - teisė važiuoti transporto priemonėmis, naudotis pėsčiųjų taku, varyti galvijus (tarnaujantis daiktas) S-5	0,01

SUTARTINIAI ŽENKLAI	
Sutartinio ženklo žymėjimas	Sutartinio ženklo aprašymas
	Kadastro vietovės riba
	Bloko riba
	Vietinės reikšmės viešieji keliai
	Suprojektuotas pardavimui ne aukcione žemės sklypas
	Suprojektuoto nuomai žemės sklypo riba
	Laisvos žemės fondo žemės plotai
	LŽF žemei priskirti ankščiau patvirtintame žemės reformos žemėtvarkos projekte ar jam prilyginamuose žemės sklypų planuose suprojektuoti žemės sklypai
	Valstybinės reikšmės miškų plotai
	Bloko numeris
	Servitutinis kelias



Plane panaudoti duomenys:
ORTLT © Nacionalinė žemės tarnyba prie AM, 2023
GRPK © Aplinkos ministerija, 2025

SUDERINTA:
Nacionalinės žemės tarnybos prie Aplinkos ministerijos Panevėžio apygardos žemės tvarkymo ir administravimo skyrius

(parašas) Vida Kavaliauskienė (data) 2025-08-15
Nacionalinės žemės tarnybos prie Aplinkos ministerijos Panevėžio apygardos žemės tvarkymo ir administravimo skyrius
(parašas) Janina Ribokienė (data) 2025-09-15

PATVIRTINTA:
Nacionalinės žemės tarnybos prie Aplinkos ministerijos Panevėžio apygardos žemės tvarkymo ir administravimo skyrius

Žemės reformos žemėtvarkos projektui prilyginamo plano rengėjas:
Valstybės įmonės Žemės ūkio duomenų centro
(juridinio asmens ar kitos užsienio organizacijos pavadinimas, kai plano rengėjas dirba
Geodzijos, žemėtvarkos ir teritorijų planavimo skyrius
(juridiniame asmenyje ar kitoje užsienio organizacijoje)
Projekto autorė Laura Streikienė 2025-07-31, 2R-ŽR-421
(Plano rengėjo vardas ir pavardė, parašas, data, kvalifikacijos pažymėjimo Nr.)

DETALŪS METADUOMENYS

Dokumento sudarytojas (-ai)	Nacionalinė žemės tarnyba 188704927, Gedimino pr. 19, LT-01103 Vilnius
Dokumento pavadinimas (antraštė)	ISAKYMAS DĖL UTENOS APSKRITIES IGNALINOS RAJONO (SAVIVALDYBĖS) VIDIŠKIŲ SENIŪNIJOS VIDIŠKIŲ KADASTRO VIETOVĖS ŽEMĖS SKLYPŲ PLANŲ, KURIE PRILYGINAMI ŽEMĖS REFORMOS ŽEMĖTVARKOS PROJEKTUI, PATVIRTINIMO
Dokumento registracijos data ir numeris	2025-09-30 Nr. 6RKJ-1374-(15.6.6 E.)
Dokumento gavimo data ir dokumento gavimo registracijos numeris	–
Dokumento specifikacijos identifikavimo žymuo	ADOC-V1.0
Parašo paskirtis	Pasirašymas
Parašą sukūrusio asmens vardas, pavardė ir pareigos	Dainius Petrauskas, Panevėžio apygardos žemės tvarkymo ir administravimo skyriaus vedėjas, Panevėžio apygardos žemės tvarkymo ir administravimo skyrius
Sertifikatas išduotas	DAINIUS PETRAUSKAS, Nacionalinė žemės tarnyba prie Aplinkos ministerijos LT
Parašo sukūrimo data ir laikas	2025-09-29 18:11:57 (GMT+03:00)
Parašo formatas	XAdES-T
Laiko žyme nurodytas laikas	2025-09-29 18:11:59 (GMT+03:00)
Informacija apie sertifikavimo paslaugų teikėją	ADIC CA ECC, Asmens dokumentu israsymo centras prie LR VRM LT
Sertifikato galiojimo laikas	2024-06-19 12:08:51 – 2028-06-18 12:08:51
Informacija apie būdus, naudotus metaduomenų vientisumui užtikrinti	"Registravimas" paskirties metaduomenų vientisumas užtikrintas naudojant "RCSC IssuingCA, VI Registru centras - i.k. 124110246 LT" išduotą sertifikatą "Dokumentų valdymo sistema NŽT DVS, Nacionalinė žemės tarnyba prie Aplinkos ministerijos, į.k.188704927 LT", sertifikatas galioja nuo 2022-12-19 16:41:35 iki 2025-12-18 16:41:35
Pagrindinio dokumento priedų skaičius	4
Pagrindinio dokumento pridedamų dokumentų skaičius	–
Priedamo dokumento sudarytojas (-ai)	–
Priedamo dokumento pavadinimas (antraštė)	–
Priedamo dokumento registracijos data ir numeris	–
Programinės įrangos, kuria naudojantis sudarytas elektroninis dokumentas, pavadinimas	Dokumentų valdymo sistema NŽT DVS, versija 3.5.69
Informacija apie elektroninio dokumento ir elektroninio (-ių) parašo (-ų) tikrinimą (tikrinimo data)	Atitinka specifikacijos keliamus reikalavimus. Visi dokumente esantys elektroniniai parašai galioja (2025-09-30 06:42:00)
Paieškos nuoroda	–
Papildomi metaduomenys	Nuorašą suformavo 2025-09-30 06:42:00 Dokumentų valdymo sistema NŽT DVS