


PROJEKTUI PRILYGINAMAS PLANAS
M 1 : 5 000

Žemės reformos žemėtvarkos projektų
ir jiems prilyginamų žemės sklypų planų
rengimo ir įgyvendinimo metodikos
8 priedas

Kadastro vietovė	Žvirblionių
Seniūnija	Rozalimo
Miestas (rajonas)	Pakruojo
Apskritis	Šiaulių

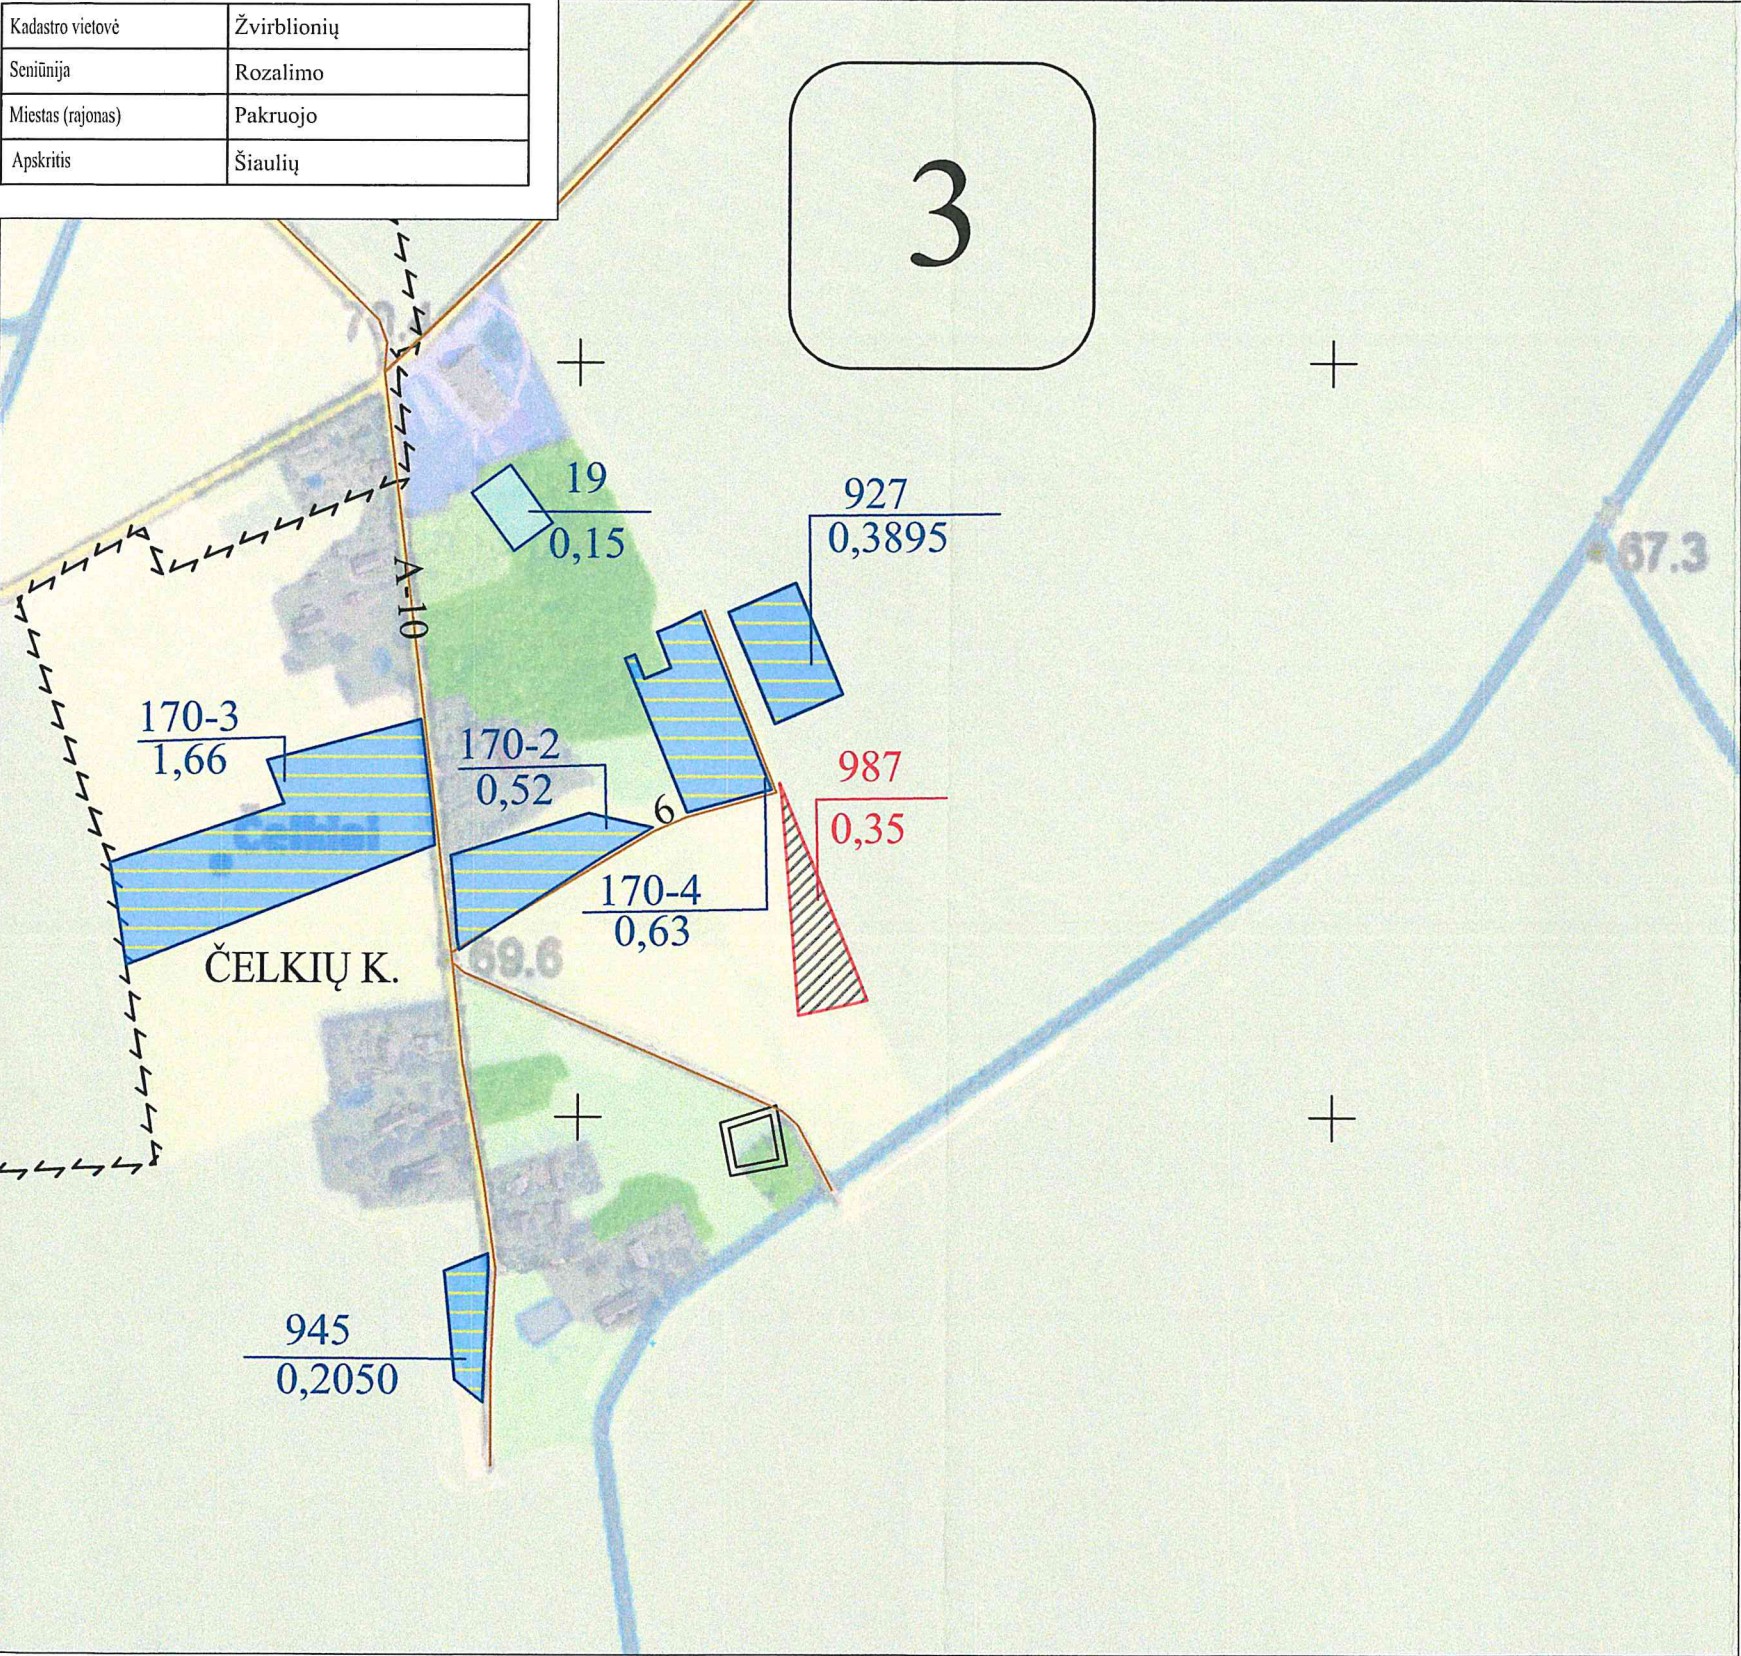

SUTARTINIAI ŽENKLAI	
Sutartinio ženklo žymėjimas	Sutartinio ženklo aprašymas
	Bloko riba
	Bloko numeris
	Vietinės reikšmės kelias (A - danga; 10 - kelio plotis)
	Suprojektuotas kelias (6 - kelio plotis)
	Miškas
	up. Ramytė
	Vandens telkiniai
	Užstatyta teritorija
	Čelkiai
	Suprojektuotas nuomai žemės sklypas
	Kiti LŽF plotai
	LŽF žemei priskirti anksčiau patvirtintame žemės reformos žemėtvarkos projekte ar jam prilyginamuose žemės sklypų planuose suprojektuoti žemės sklypai

SUPROJEKTUOTIEMS ŽEMĖS SKLYPAMS TAIKOMI SERVITUTAI, SPECIALIOSIOS ŽEMĖS IR MIŠKO NAUDOJIMO SĄLYGOS IR APRIBOJIMAI			
Žemės sklypo numeris plane	Žemės sklypo plotas, ha	Žemės sklypui taikomi servitutai, specialiosios žemės ir miško naudojimo sąlygos ir apribojimai	
		kodas, aprašymas	plotas, ha
987	0,35	121 - Melioruotos žemės ir melioracijos statinių apsaugos zonos (VI skyrius, antrasis skirsnis)	0,35
		152 - Dirvožemio apsauga žemės ūkio paskirties žemės sklypuose (VI skyrius, keturioliktasis skirsnis)	0,35
		163 - Paviršinių vandens telkinių apsaugos zonos (VI skyrius, septintasis skirsnis)	0,05

PATVIRTINTA
Nacionalinės žemės tarnybos prie
SABT skyriaus vedėjo
20 25 11. 10 01 d.
isakymu Nr. 504-943-15.5.6E.)



Nacionalinės žemės tarnybos prie AM
Šiaulių apygardos žemės tvarkymo
ir administravimo skyriaus vedėjas
Saulius Leščinskis

2025 09/16

SUDERINTAS:
Nacionalinės žemės tarnybos prie Aplinkos ministerijos Šiaulių apygardos žemės tvarkymo ir administravimo skyriaus vedėjas
(pareigos, vardas ir pavardė, parašas, data)

Koordinacijų sistema: Lietuvos koordinacijų sistema LKS-94.
Kartografinis pagrindas: Lietuvos Respublikos teritorijos M 1:10 000 skaitmeninis rastrinis ortofotografinis žemėlapis ORT10LT, 2023,
© NŽT © Nacionalinė žemės tarnyba prie Žemės ūkio ministerijos;
Lietuvos Respublikos teritorijos M 1:10 000 georeferencinių erdvinių duomenų rinkinys GDR10LT, 2022,
© NŽT © Nacionalinė žemės tarnyba prie Aplinkos ministerijos.


Projektui prilyginamo plano rengėjas:
Valstybės įmonės Žemės ūkio duomenų centro Žemės tvarkymo ir geodezijos departamento Šiaulių žemėtvarkos ir geodezijos skyriaus vadovė Danutė Tvaranavičienė
(pareigos, vardas ir pavardė, parašas, data)
Projektui prilyginamo plano rengėjas:
Valstybės įmonės Žemės ūkio duomenų centro Žemės tvarkymo ir geodezijos departamento Šiaulių žemėtvarkos ir geodezijos skyriaus vyr. specialistė Ramutė Valeškienė
(pareigos, vardas ir pavardė, parašas, data)



PROJEKTUI PRILYGINAMAS PLANAS
M 1 : 10 000

Žemės reformos žemėtvarkos projektų
ir jiems prilyginamų žemės sklypų planų
rengimo ir įgyvendinimo metodikos
8 priedas

Kadastro vietovė	Žvirblionių
Seniūnija	Rozalimo
Miestas (rajonas)	Pakruojis
Apskritis	Šiaulių

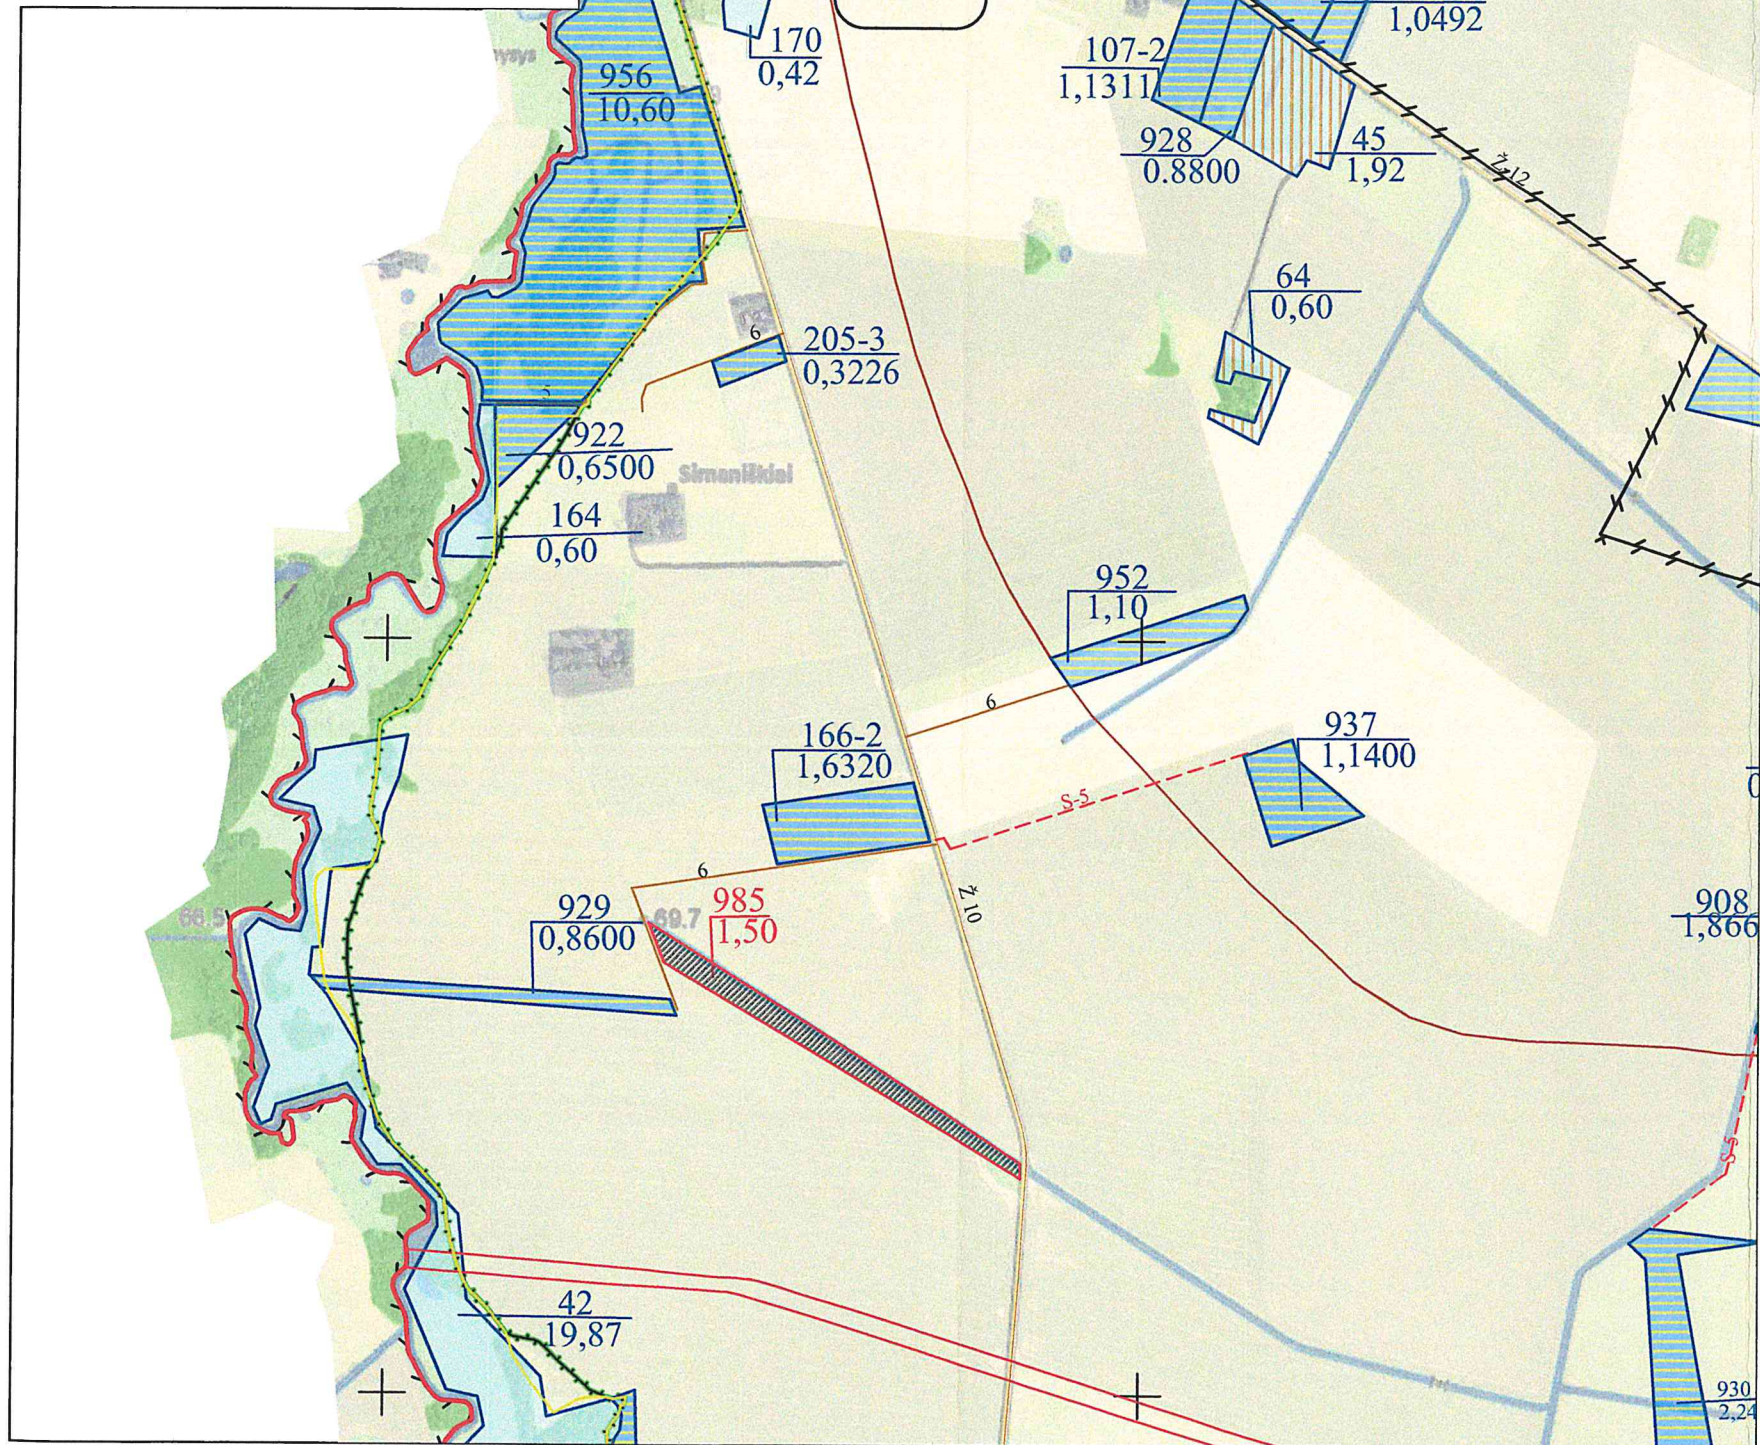

SUTARTINIAI ŽENKLAI	
Sutartinio ženklo žymėjimas	Sutartinio ženklo aprašymas
	Kadastro vietovės riba
	Bloko riba
	Bloko numeris
	Natūra 2000 riba
	Vietinės reikšmės kelias (Ž - danga; 12- kelio plotis)
	Suprojektuotas kelias (6 - kelio plotis)
	Saugomų teritorijų riba
	Valstybinės reikšmės miškas
	Miškas
	Upeliai, kanalai, drenažo grioviai
	Vandens telkiniai
	Užstatyta teritorija
	Gyvenamosios vietovės pavadinimas
	Suprojektuotas nuomai žemės sklypas
	Kiti LŽF plotai
	LŽF žemei priskirti anksčiau patvirtintame žemės reformos žemėtvarkos projekte ar jam prilyginamuose žemės sklypų planuose suprojektuoti žemės sklypai
	LŽF plotai, kuriuos pagal bendrojo teritorijų planavimo dokumentus nustatyta naudoti ne žemės ūkio tikslams
	Telkiniai
	Servitutinis kelias
	Magistralinis dujotiekis

SUPROJEKTUOTIEMS ŽEMĖS SKLYPAMS TAIKOMI SERVITUTAI, SPECIALIOSIOS ŽEMĖS IR MIŠKO NAUDOJIMO SĄLYGOS IR APRIBOJIMAI			
Žemės sklypo numeris plane	Žemės sklypo plotas, ha	Žemės sklypui taikomi servitutai, specialiosios žemės ir miško naudojimo sąlygos ir apribojimai	
		kodas, aprašymas	plotas, ha
985	1,50	121 - Melioruotos žemės ir melioracijos statinių apsaugos zonos (VI skyrius, antrasis skirsnis)	1,50
		152 - Dirvožemio apsauga žemės ūkio paskirties žemės sklypuose (VI skyrius, keturioliktasis skirsnis)	1,27
989	0,25	121 - Melioruotos žemės ir melioracijos statinių apsaugos zonos (VI skyrius, antrasis skirsnis)	0,25
		152 - Dirvožemio apsauga žemės ūkio paskirties žemės sklypuose (VI skyrius, keturioliktasis skirsnis)	0,18

SUDERINTAS:
Nacionalinės žemės tarnybos prie Aplinkos ministerijos Šiaulių apygardos žemės tvarkymo ir administravimo skyriaus vedėjas
(pareigos, vardas ir pavardė, parašas, data)

2025 09 16

Šiaulių apygardos žemės tvarkymo ir administravimo skyriaus vedėjas
(pareigos, vardas ir pavardė, parašas, data)

Nacionalinės žemės tarnybos prie Aplinkos ministerijos Šiaulių apygardos žemės tvarkymo ir administravimo skyriaus vedėjas
(pareigos, vardas ir pavardė, parašas, data)

Koordinatų sistema: Lietuvos koordinatų sistema LKS-94.
Kartografinis pagrindas: Lietuvos Respublikos teritorijos M 1:10 000 skaitmeninis rastrinis ortofotografinis žemėlapis ORT10LT, 2023,
© NŽT © Nacionalinė žemės tarnyba prie Žemės ūkio ministerijos;
Lietuvos Respublikos teritorijos M 1:10 000 georeferencinių erdvinio duomenų rinkinys GDR10LT, 2022,
© NŽT © Nacionalinė žemės tarnyba prie Aplinkos ministerijos.


Projektui prilyginamo plano rengėjas:
Valstybės įmonės Žemės ūkio duomenų centro Žemės tvarkymo ir geodezijos departamento Šiaulių žemėtvarkos ir geodezijos skyriaus vado vė Danutė Tvaranavičienė
(pareigos, vardas ir pavardė, parašas, data)

Projektui prilyginamo plano rengėjas:
Valstybės įmonės Žemės ūkio duomenų centro Žemės tvarkymo ir geodezijos departamento Šiaulių žemėtvarkos ir geodezijos skyriaus vyr. specialistė Ramutė Valčiukienė
(pareigos, vardas ir pavardė, parašas, data)

PROJEKTUI PRILYGINAMAS PLANAS
M 1 : 5 000

Žemės reformos žemėtvarkos projektų
ir jiems prilyginamų žemės sklypų planų
rengimo ir įgyvendinimo metodikos
8 priedas

Kadastro vietovė	Žvirblionių
Seniūnija	Rozalimo
Miestas (rajonas)	Pakruojo
Apskritis	Šiaulių

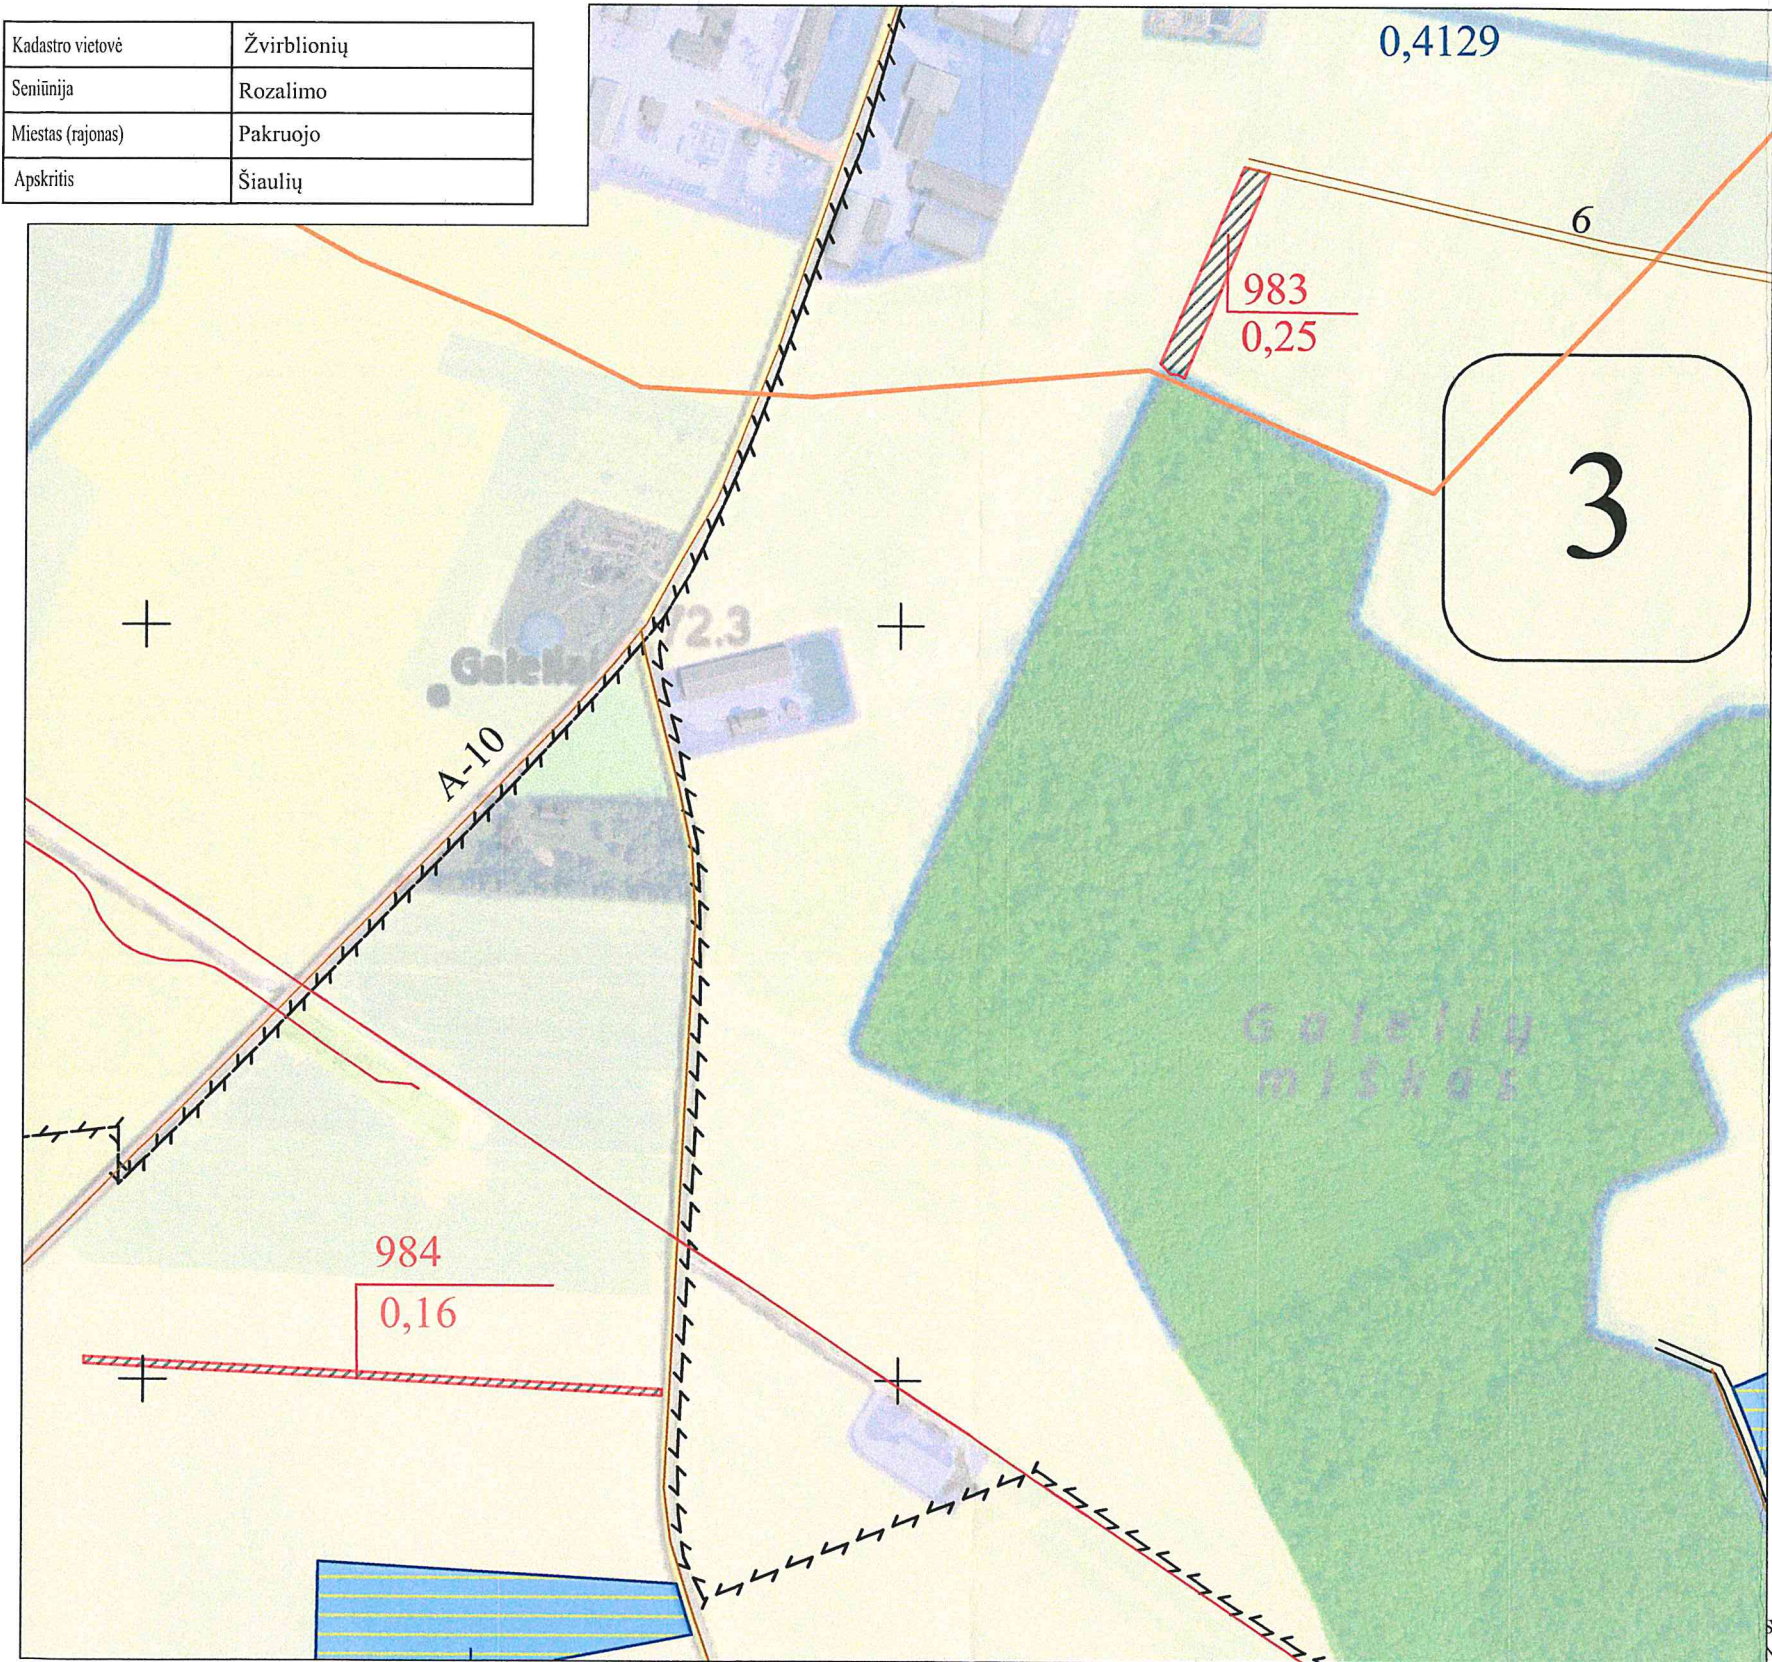

SUTARTINIAI ŽENKLAI	
Sutartinio ženklo žymėjimas	Sutartinio ženklo aprašymas
	Bloko riba
	Bloko numeris
	Vietinės reikšmės kelias (A - danga; 10- kelio plotis)
	Suprojektuotas kelias (6 - kelio plotis)
	Urbanizacijos riba
	Magistraliniai dujotiekiai
	Valstybinės reikšmės miškas
	Miškas
	Upeliai, kanalai, drenažo grioviai
	Vandens telkiniai
	Užstatyta teritorija
	Galeliai
	Suprojektuotas nuomai žemės sklypas
	LŽF žemei priskirti anksčiau patvirtintame žemės reformos žemėtvarkos projekte ar jam prilyginamuose žemės sklypų planuose suprojektuoti žemės sklypai
	LŽF plotai, kuriuos pagal bendrojo teritorijų planavimo dokumentus nuatatyta naudoti ne žemės ūkio veiklai

SUPROJEKTUOTIEMS ŽEMĖS SKLYPAMS TAIKOMI SERVIDUTAI, SPECIALIOSIOS ŽEMĖS NAUDOJIMO SĄLYGOS IR APRIBOJIMAI			
Žemės sklypo numeris plane	Žemės sklypo plotas, ha	Žemės sklypui taikomi servitutai, specialiosios žemės ir miško naudojimo sąlygos ir apribojimai	
		kodas, aprašymas	plotas, ha
983	0,25	121 - Melioruotos žemės ir melioracijos statinių apsaugos zonos (VI skyrius, antrasis skirsnis)	0,25
		152 - Dirvožemio apsauga žemės ūkio paskirties žemės sklypuose (VI skyrius, keturioliktasis skirsnis)	0,25
984	0,16	102 - Kelių apsaugos zonos (III skyrius, antrasis skirsnis)	0,01
		121 - Melioruotos žemės ir melioracijos statinių apsaugos zonos (VI skyrius, antrasis skirsnis)	0,16
		152 - Dirvožemio apsauga žemės ūkio paskirties žemės sklypuose (VI skyrius, keturioliktasis skirsnis)	0,16

PATVIRTINTA
Nacionalinės žemės tarnybos prie
SAJT skirčiausio vadovo
2025 m. 10 01
įsakymu Nr. 5 RK-973-(15.5.6E)

SUDERINTAS:
Nacionalinės žemės tarnybos prie Aplinkos ministerijos Šiaulių apygardos žemės tvarkymo ir administravimo skyriaus vedėjas
(pareigos, vardas ir pavardė, parašas, data)


Koordinatų sistema: Lietuvos koordinatų sistema LKS-94.
Kartografinis pagrindas: Lietuvos Respublikos teritorijos M 1:10 000 skaitmeninis rastrinis ortofotografinis žemėlapis ORT10LT, 2023,
© NŽT © Nacionalinė žemės tarnyba prie Žemės ūkio ministerijos;
Lietuvos Respublikos teritorijos M 1 10 000 georeferencinių erdvinių duomenų rinkinys GDR10LT, 2022,
© NŽT © Nacionalinė žemės tarnyba prie Aplinkos ministerijos.

Projektui prilyginamo plano rengėjas:
Valstybės įmonės Žemės ūkio duomenų centro Žemės tvarkymo ir geodezijos departamento Šiaulių žemėtvarkos ir geodezijos skyriaus vadovė Danutė Tvaranavičienė
(pareigos, vardas ir pavardė, parašas, data)
Projektui prilyginamo plano rengėjas:
Valstybės įmonės Žemės ūkio duomenų centro Žemės tvarkymo ir geodezijos departamento Šiaulių žemėtvarkos ir geodezijos skyriaus vyr. specialistė Ramutė Valeškienė
(pareigos, vardas ir pavardė, parašas, data)

PROJEKTUI PRILYGINAMAS PLANAS
M 1 : 10 000

Žemės reformos žemėtvarkos projektų
ir jiems prilyginamų žemės sklypų planų
rengimo ir įgyvendinimo metodikos
8 priedas

Kadastro vietovė	Žvirblionių
Seniūnija	Rozalimo
Miestas (rajonas)	Pakruojis
Apskritis	Šiaulių

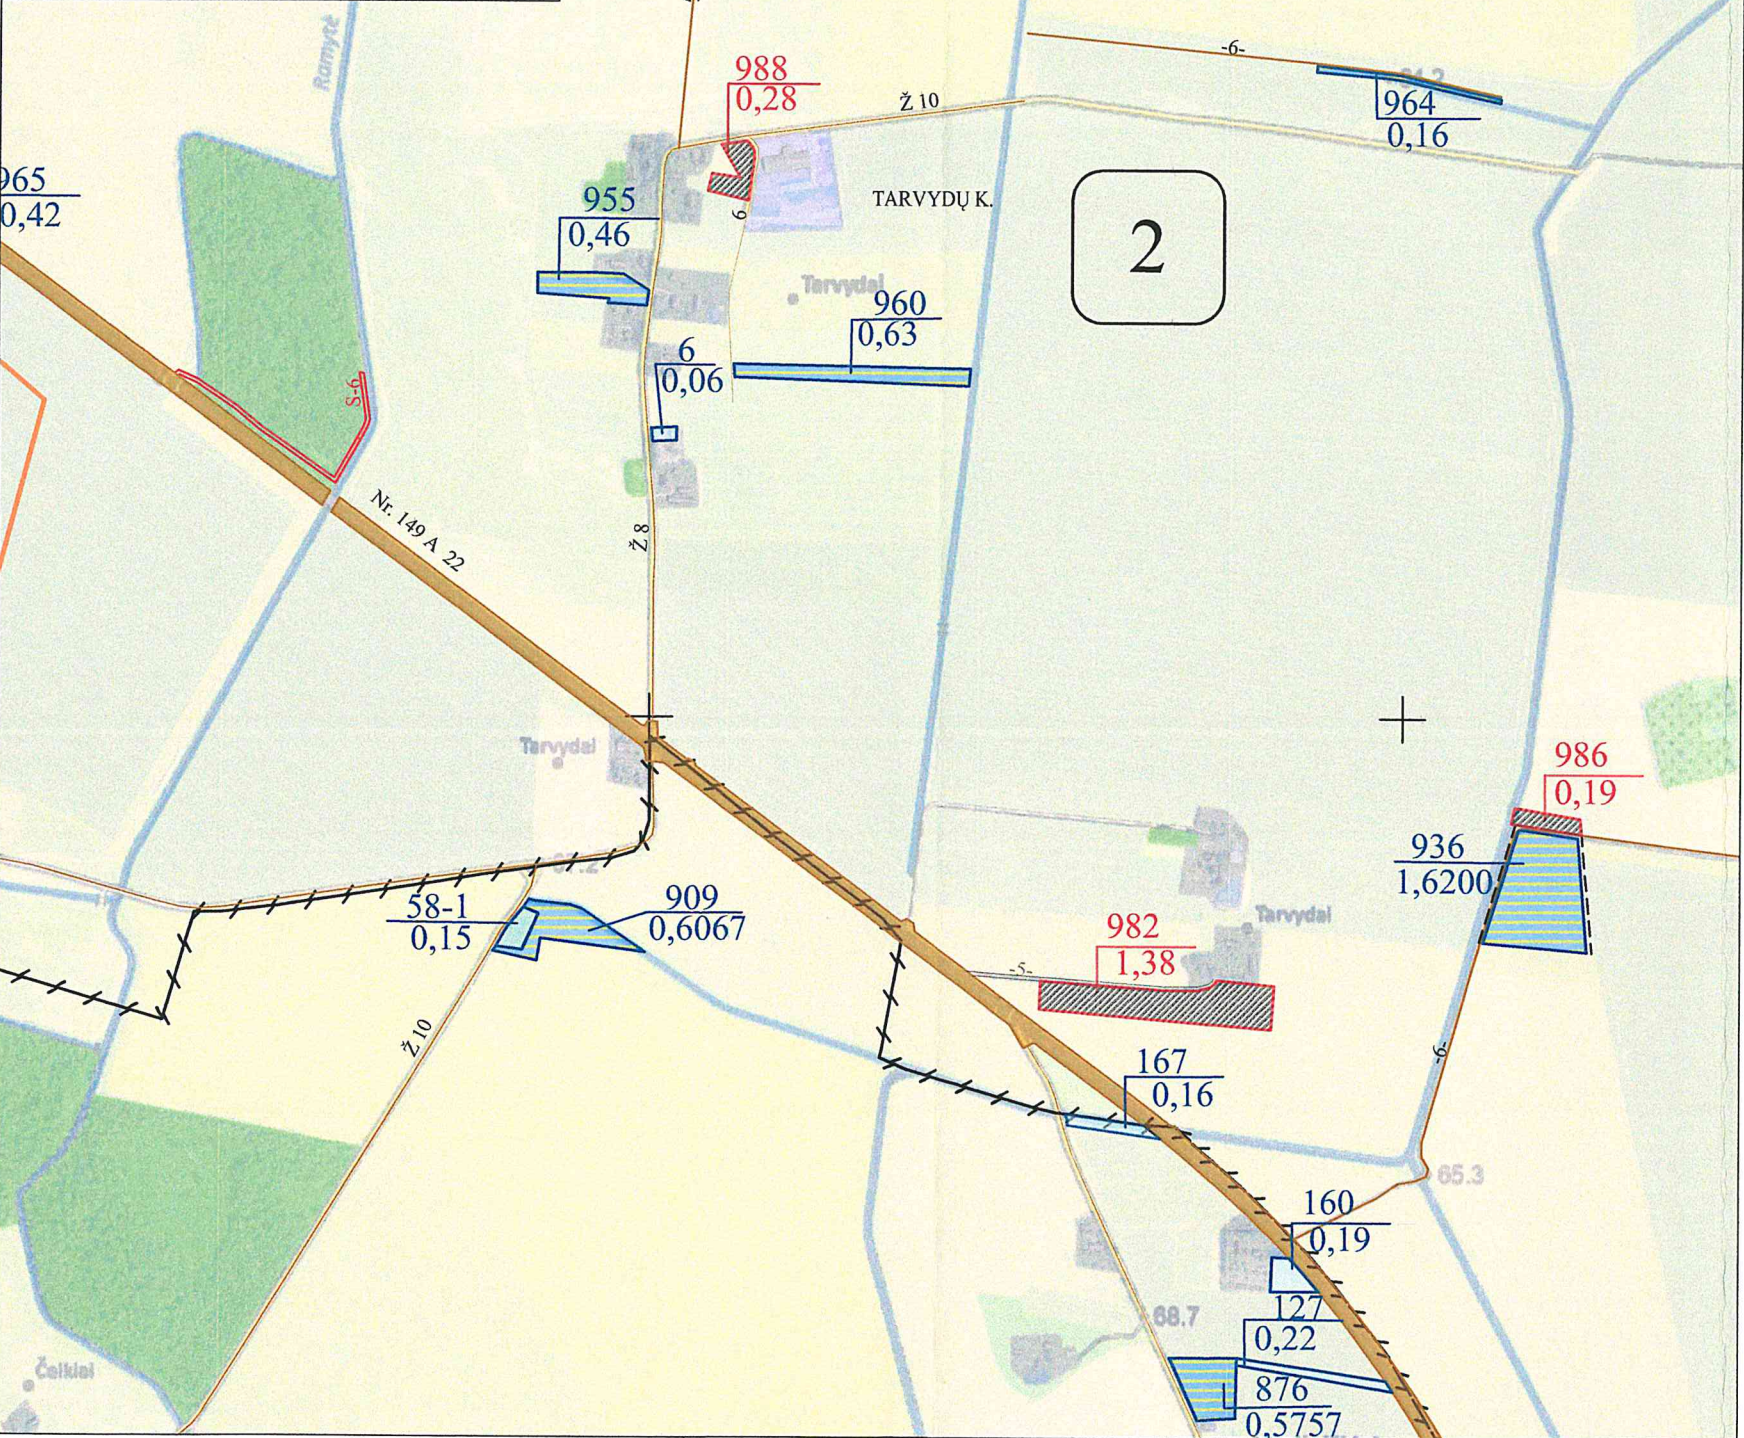


SUTARTINIAI ŽENKLAI	
Sutartinio ženklo žymėjimas	Sutartinio ženklo aprašymas
-----	Bloko riba
2	Bloko numeris
149 A-22	Krašto kelias (149 - kelio numeris; A - danga; 22- kelio plotis)
Ž-10	Vietinės reikšmės kelias (Ž - danga; 10 - kelio plotis)
6	Suprojektuotas kelias (6 - kelio plotis)
S-5	Servitutinis kelias
-----	Urbanizacijos riba
-----	Valstybinės reikšmės miškas
-----	Miškas
up. Mazupe	Upeliai, kanalai, drenažo grioviai
-----	Vandens telkiniai
-----	Užstatyta teritorija
o Tarvydai	Gyvenamosios vietovės pavadinimas
982	Suprojektuotas nuomai žemės sklypas
936	LŽF žemei priskirti anksčiau patvirtintame žemės reformos žemėtvarkos projekte ar jam prilyginamuose žemės sklypų planuose suprojektuoti žemės sklypai
160	Kiti LŽF plotai

SUPROJEKTUOTIEMS ŽEMĖS SKLYPAMS TAIKOMI SERVIDUTAI, SPECIALIOSIOS ŽEMĖS NAUDOJIMO SĄLYGOS IR APRIBOJIMAI			
Žemės sklypo numeris plane	Žemės sklypo plotas, ha	Žemės sklypui taikomi servitutai, specialiosios žemės ir miško naudojimo sąlygos ir apribojimai	
		kodas, aprašymas	plotas, ha
982	1,38	102 - Kelių apsaugos zonos (III skyrius, antrasis skirsnis)	0,08
		106 - Elektros tinklų apsaugos zonos (III skyrius, ketvirtasis skirsnis)	0,09
		121 - Melioruotos žemės ir melioracijos statinių apsaugos zonos (VI skyrius, antrasis skirsnis)	1,38
		152 - Dirvožemio apsauga žemės ūkio paskirties žemės sklypuose (VI skyrius, keturioliktasis skirsnis)	1,38
986	0,19	121 - Melioruotos žemės ir melioracijos statinių apsaugos zonos (VI skyrius, antrasis skirsnis)	0,19
		152 - Dirvožemio apsauga žemės ūkio paskirties žemės sklypuose (VI skyrius, keturioliktasis skirsnis)	0,17
988	0,28	106 - Elektros tinklų apsaugos zonos (III skyrius, ketvirtasis skirsnis)	0,05
		121 - Melioruotos žemės ir melioracijos statinių apsaugos zonos (VI skyrius, antrasis skirsnis)	0,28
		149 - Vandens tiekimo ir nuotekų, paviršinių nuotekų tvarkymo infrastruktūros apsaugos zonos (III skyrius, dešimtas skirsnis)	0,04
		152 - Dirvožemio apsauga žemės ūkio paskirties žemės sklypuose (VI skyrius, keturioliktasis skirsnis)	0,28

Koordinatų sistema: Lietuvos koordinatų sistema LKS-94.
Kartografinis pagrindas: Lietuvos Respublikos teritorijos M 1:10 000 skaitmeninis rastrinis ortofotografinis žemėlapis ORT-10LT-2023.
© NŽT © Nacionalinė žemės tarnyba prie Žemės ūkio ministerijos;
Lietuvos Respublikos teritorijos M 1:10 000 georeferencinių erdvinio duomenų rinkinys GDR10LT-2023.
© NŽT © Nacionalinė žemės tarnyba prie Aplinkos ministerijos.

Nacionalinės žemės tarnybos prie A.M.
Šiaulių apygardos žemės tvarkymo ir administravimo skyriaus vedėjas
PATVIRTINTA
SAULIŲ ŽEMĖTVARKOS IR ADMINISTRAVIMO SKYRIAUS VEDĖJO
2023 m. 10 01 d.
Sąlymu Nr. 975-15.5.2023


Projektui prilyginamo plano rengėjas:
Valstybės įmonės Žemės ūkio duomenų centro Žemės tvarkymo ir geodezijos departamento Šiaulių žemėtvarkos ir geodezijos skyriaus vadovė Danutė Tvaranavičienė
(pareigos, vardas ir pavardė, parašas, data)
Projektui prilyginamo plano rengėjas:
Valstybės įmonės Žemės ūkio duomenų centro Žemės tvarkymo ir geodezijos departamento Šiaulių žemėtvarkos ir geodezijos skyriaus vyr. specialistė Ramutė Valčiškienė
(pareigos, vardas ir pavardė, parašas, data)

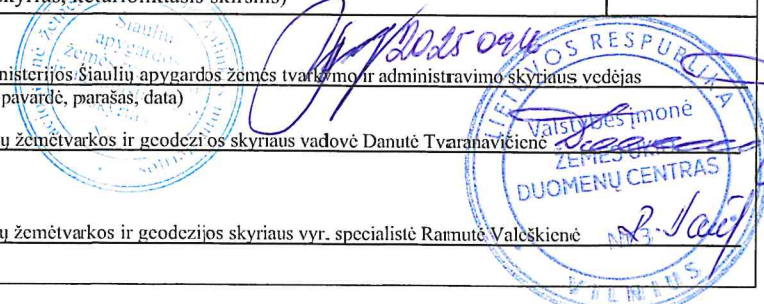

PROJEKTUI PRILYGINAMAS PLANAS
M 1 : 10 000

Žemės reformos žemėtvarkos projektų
ir jiems prilyginamų žemės sklypų planų
rengimo ir įgyvendinimo metodikos
8 priedas

Kadastro vietovė	Žvirblionių
Seniūnija	Rozalimo
Miestas (rajonas)	Pakruojis
Apskritis	Šiaulių

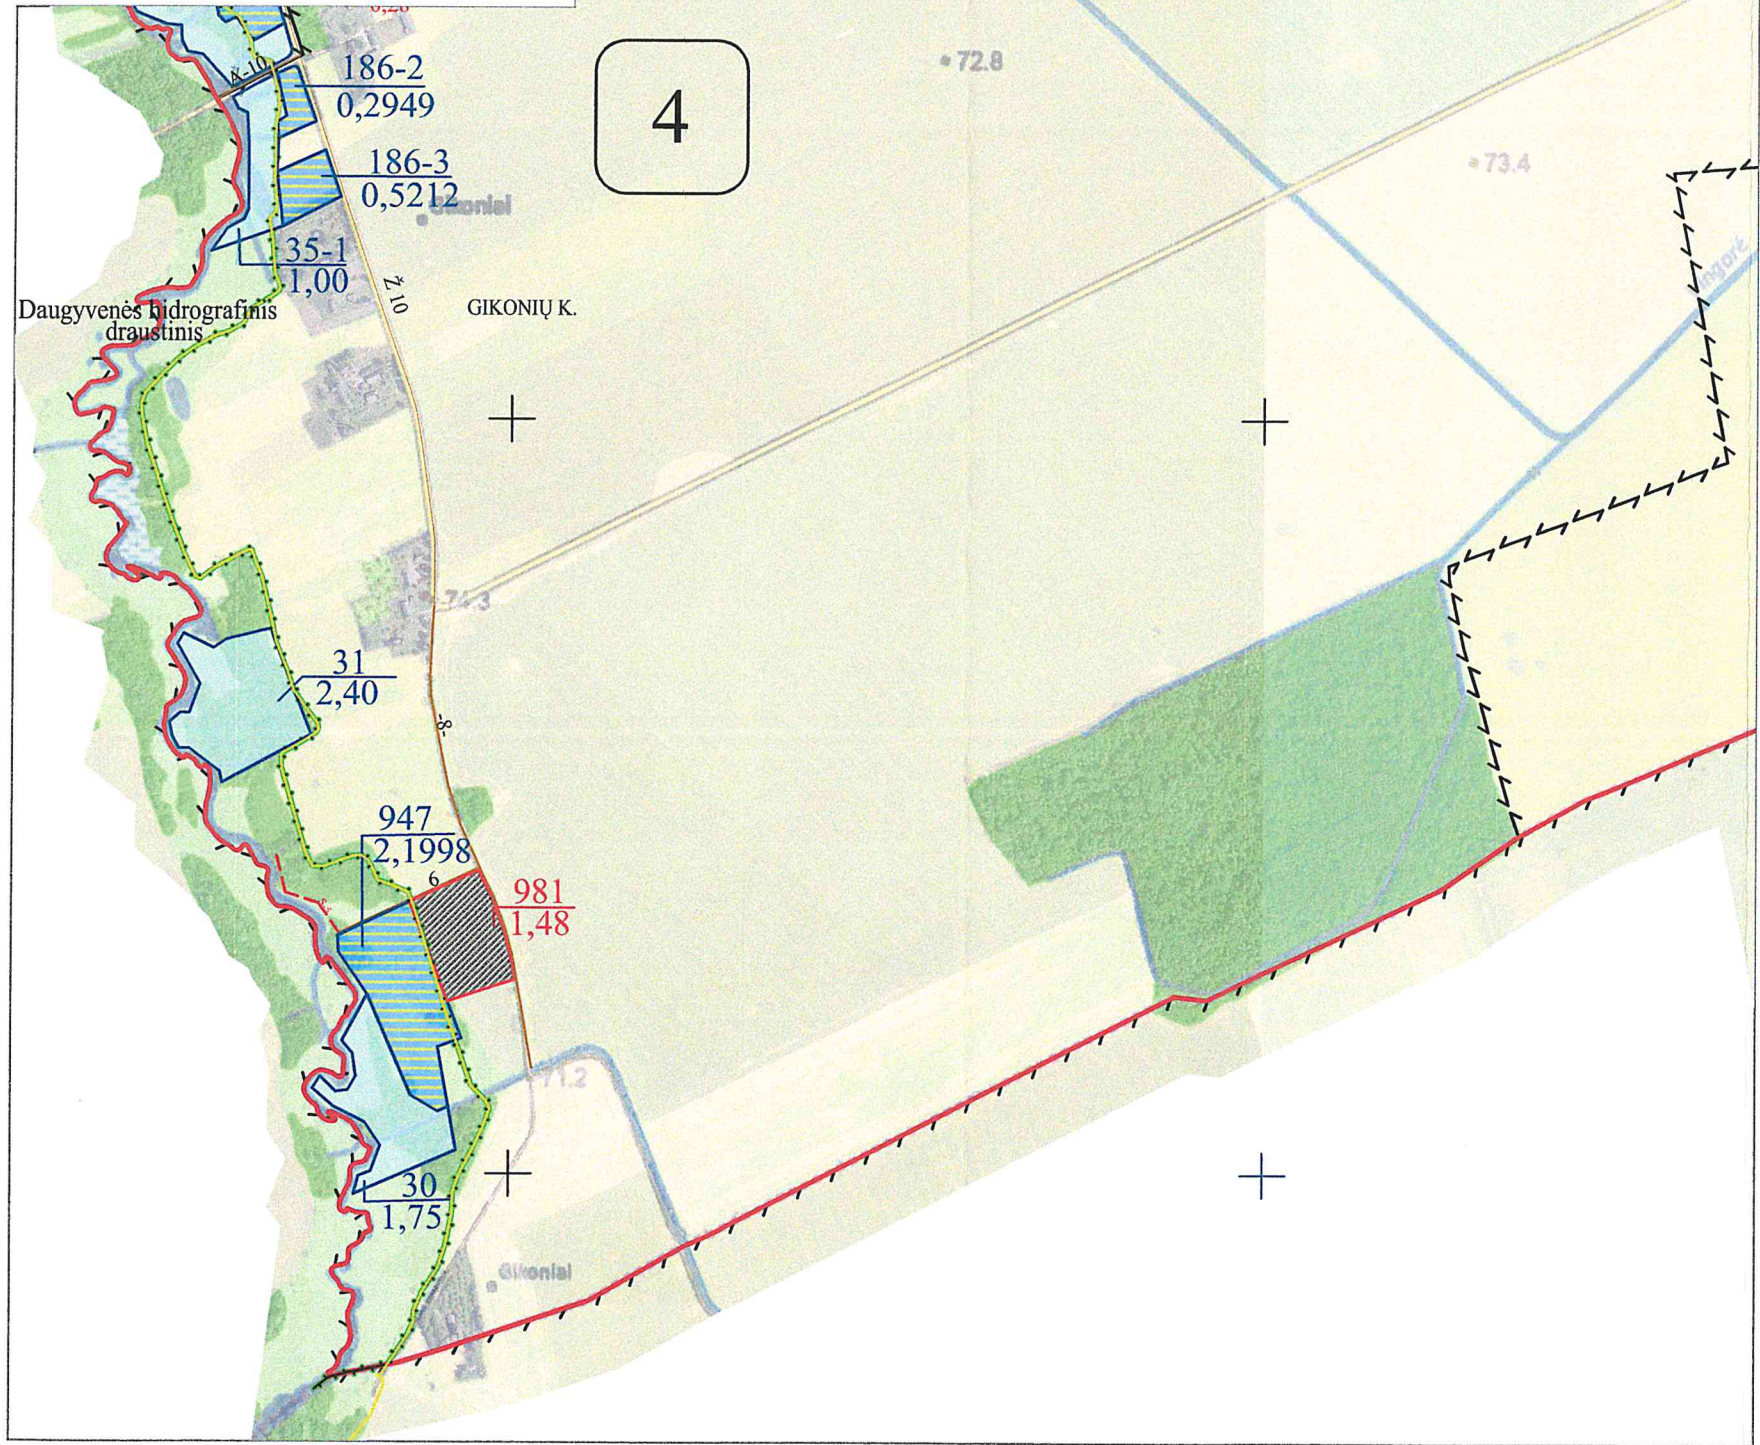

SUTARTINIAI ŽENKLAI	
Sutartinio ženklo žymėjimas	Sutartinio ženklo aprašymas
	Kadastro vietovės riba
	Bloko riba
	Bloko numeris
	Vietinės reikšmės kelias (Ž - danga; 8 - kelio plotis)
	Suprojektuotas kelias (6 - kelio plotis)
	Saugomų teritorijų riba
	Valstybinės reikšmės miškas
	Miškas
	Upeliai, kanalai, drenažo grioviai
	Vandens telkiniai
	Užstatyta teritorija
	Gyvenamosios vietovės pavadinimas
	Suprojektuotas nuomai žemės sklypas
	Kiti LŽF plotai
	LŽF žemei priskirti anksčiau patvirtintame žemės reformos žemėtvarkos projekte ar jam prilyginamuose žemės sklypų planuose suprojektuoti žemės sklypai
	Natūra 2000 riba

SUPROJEKTUOTIEMS ŽEMĖS SKLYPAMS TAIKOMI SERVITUTAI, SPECIALIOSIOS ŽEMĖS IR MIŠKO NAUDOJIMO SĄLYGOS IR APRIBOJIMAI			
Žemės sklypo numeris plane	Žemės sklypo plotas, ha	Žemės sklypui taikomi servitutai, specialiosios žemės ir miško naudojimo sąlygos ir apribojimai	
		kodas, aprašymas	plotas, ha
981	1,48	121 - Melioruotos žemės ir melioracijos statinių apsaugos zonos (VI skyrius, antrasis skirsnis)	1,38
		132 - Gamtiniai ir kompleksiniai draustiniai (V skyrius, aštuntasis skirsnis)	0,01
		139 - Hidrografiniai draustiniai (V skyrius, vienuoliktasis skirsnis)	0,01
		152 - Dirvožemio apsauga žemės ūkio paskirties žemės sklypuose (VI skyrius, keturioliktasis skirsnis)	1,38
		163 - Paviršinių vandens telkinių apsaugos zonos (VI skyrius, septintasis skirsnis)	1,34

SUDERINTAS: Nacionalinės žemės tarnybos prie Aplinkos ministerijos Šiaulių apygardos žemės tvarkymo ir administravimo skyriaus vedėjas
(parcigos, vardas ir pavardė, parašas, data)

PATVIRTINTA Nacionalinės žemės tarnybos prie AM Šiaulių apygardos žemės tvarkymo ir administravimo skyriaus vedėjo
(parcigos, vardas ir pavardė, parašas, data)

Koordinatų sistema: Lietuvos koordinatų sistema LKS-94.
Kartografinis pagrindas: Lietuvos Respublikos teritorijos M 1:10 000 skaitmeninis rastrinis ortofotografinis žemėlapis ORT10LT, 2023,
© NŽT © Nacionalinė žemės tarnyba prie Žemės ūkio ministerijos;
Lietuvos Respublikos teritorijos M 1:10 000 georeferencinių erdvinio duomenų rinkinys GDR10LT, 2022,
© NŽT © Nacionalinė žemės tarnyba prie Aplinkos ministerijos.


Projektui prilyginamo plano rengėjas:
Valstybės įmonės Žemės ūkio duomenų centro Žemės tvarkymo ir geodezijos departamento Šiaulių žemėtvarkos ir geodezijos skyriaus vadovė Danutė Tvaranavičienė
(parcigos, vardas ir pavardė, parašas, data)

Projektui prilyginamo plano rengėjas:
Valstybės įmonės Žemės ūkio duomenų centro Žemės tvarkymo ir geodezijos departamento Šiaulių žemėtvarkos ir geodezijos skyriaus vyr. specialistė Ramutė Valeškienė
(parcigos, vardas ir pavardė, parašas, data)

PROJEKTUI PRILYGINAMAS PLANAS
M 1 : 5 000

Žemės reformos žemėtvarkos projektų
ir jiems prilyginamų žemės sklypų planų
rengimo ir įgyvendinimo metodikos
8 priedas

Kadastro vietovė	Žvirblionių
Seniūnija	Rozalimo
Miestas (rajonas)	Pakruojis
Apskritis	Šiaulių

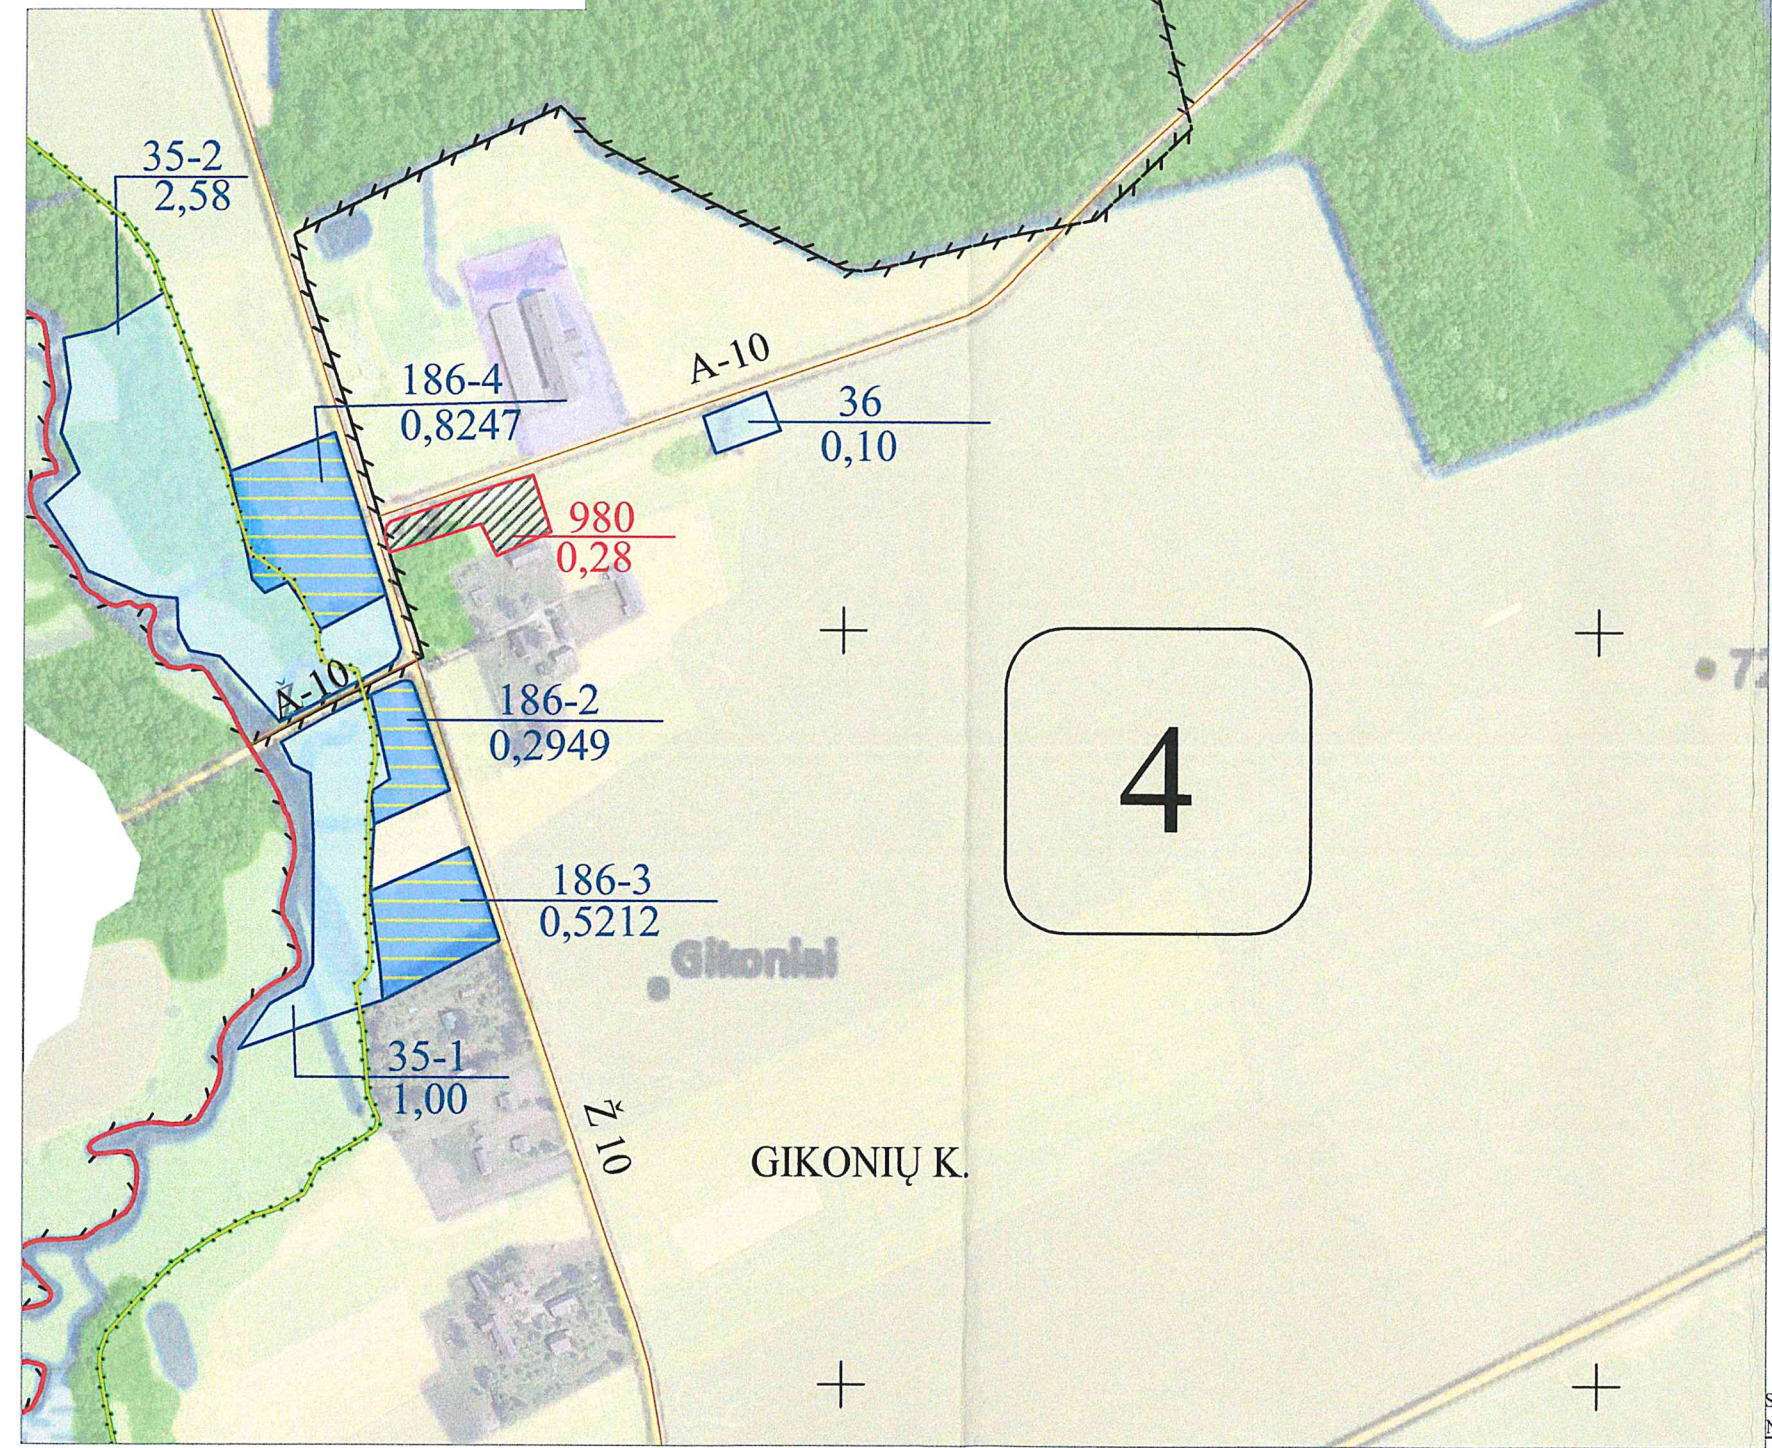

SUTARTINIAI ŽENKLAI	
Sutartinio ženklo žymėjimas	Sutartinio ženklo aprašymas
	Kadastro vietovės riba
	Bloko riba
	Bloko numeris
	Natūra 2000 riba
	Vietinės reikšmės kelias (A - danga; 10- kelio plotis)
	Suprojektuotas kelias (6 - kelio plotis)
	Saugomų teritorijų riba
	Valstybinės reikšmės miškas
	Miškas
	Upeliai, kanalai, drenažo grioviai
	Vandens telkiniai
	Užstatyta teritorija
	Gyvenamosios vietovės pavadinimas
	Suprojektuotas nuomai žemės sklypas
	Kiti LŽF plotai
	LŽF žemei priskirti anksčiau patvirtintame žemės reformos žemėtvarkos projekte ar jam prilyginamuose žemės sklypų planuose suprojektuoti žemės sklypai

SUPROJEKTUOTIEMS ŽEMĖS SKLYPAMS TAIKOMI SERVIDUTAI, SPECIALIOSIOS ŽEMĖS IR MIŠKO NAUDOJIMO SĄLYGOS IR APRIBOJIMAI			
Žemės sklypo numeris plane	Žemės sklypo plotas, ha	Žemės sklypui taikomi servitutai, specialiosios žemės ir miško naudojimo sąlygos ir apribojimai	
		kodas, aprašymas	plotas, ha
980	0,28	102 - Kelių apsaugos zonos (III skyrius, antrasis skirsnis)	0,05
		163 - Paviršinių vandens telkinių apsaugos zonos (VI skyrius, septintasis skirsnis)	0,14



PATVIRTINTA
Nacionalinės žemės tarnybos prie AM
Šiaulių apygardos žemės tvarkymo ir administravimo skyriaus vedėjas
2025 m. 10 01 d.
Saulius Leščiauskas
5124-973-(15.56E.)

SUDERINTAS:
Nacionalinės žemės tarnybos prie Aplinkos ministerijos Šiaulių apygardos žemės tvarkymo ir administravimo skyriaus vedėjas
(pareigos, vardas ir pavardė, parašas, data)

Koordinatų sistema: Lietuvos koordinatų sistema LKS-94.
Kartografinis pagrindas: Lietuvos Respublikos teritorijos M 1:10 000 skaitmeninis rastrinis ortofotografinis žemėlapis ORT10LT, 2023,
© NŽT © Nacionalinė žemės tarnyba prie Žemės ūkio ministerijos;
Lietuvos Respublikos teritorijos M 1:10 000 georeferencinių erdvinio duomenų rinkinys GDR10LT, 2022,
© NŽT © Nacionalinė žemės tarnyba prie Aplinkos ministerijos.

Projektui prilyginamo plano rengėjas:
Valstybės įmonės Žemės ūkio duomenų centro Žemės tvarkymo ir geodezijos departamento Šiaulių žemėtvarkos ir geodezijos skyriaus vadovė Danutė Tvaranavičienė
(pareigos, vardas ir pavardė, parašas, data)
Projektui prilyginamo plano rengėjas:
Valstybės įmonės Žemės ūkio duomenų centro Žemės tvarkymo ir geodezijos departamento Šiaulių žemėtvarkos ir geodezijos skyriaus vyr. specialistė Ramutė Valeškienė
(pareigos, vardas ir pavardė, parašas, data)




PROJEKTUI PRILYGINAMAS PLANAS
M 1 : 5 000

PAIVIRTINTA
Nacionalinės žemės tarnybos prie
Sąjunga skyriaus vedėjo
20 20 m. 10 d.
Isakymu Nr. 5 PKJ-943-(15-5.6E.)

Žemės reformos žemėtvarkos projektų
ir jiems prilyginamų žemės sklypų planų
rengimo ir įgyvendinimo metodikos
8 priedas

Kadastro vietovė	Žvirblionių
Seniūnija	Rozalimo
Miestas (rajonas)	Pakruojo
Apskritis	Šiaulių

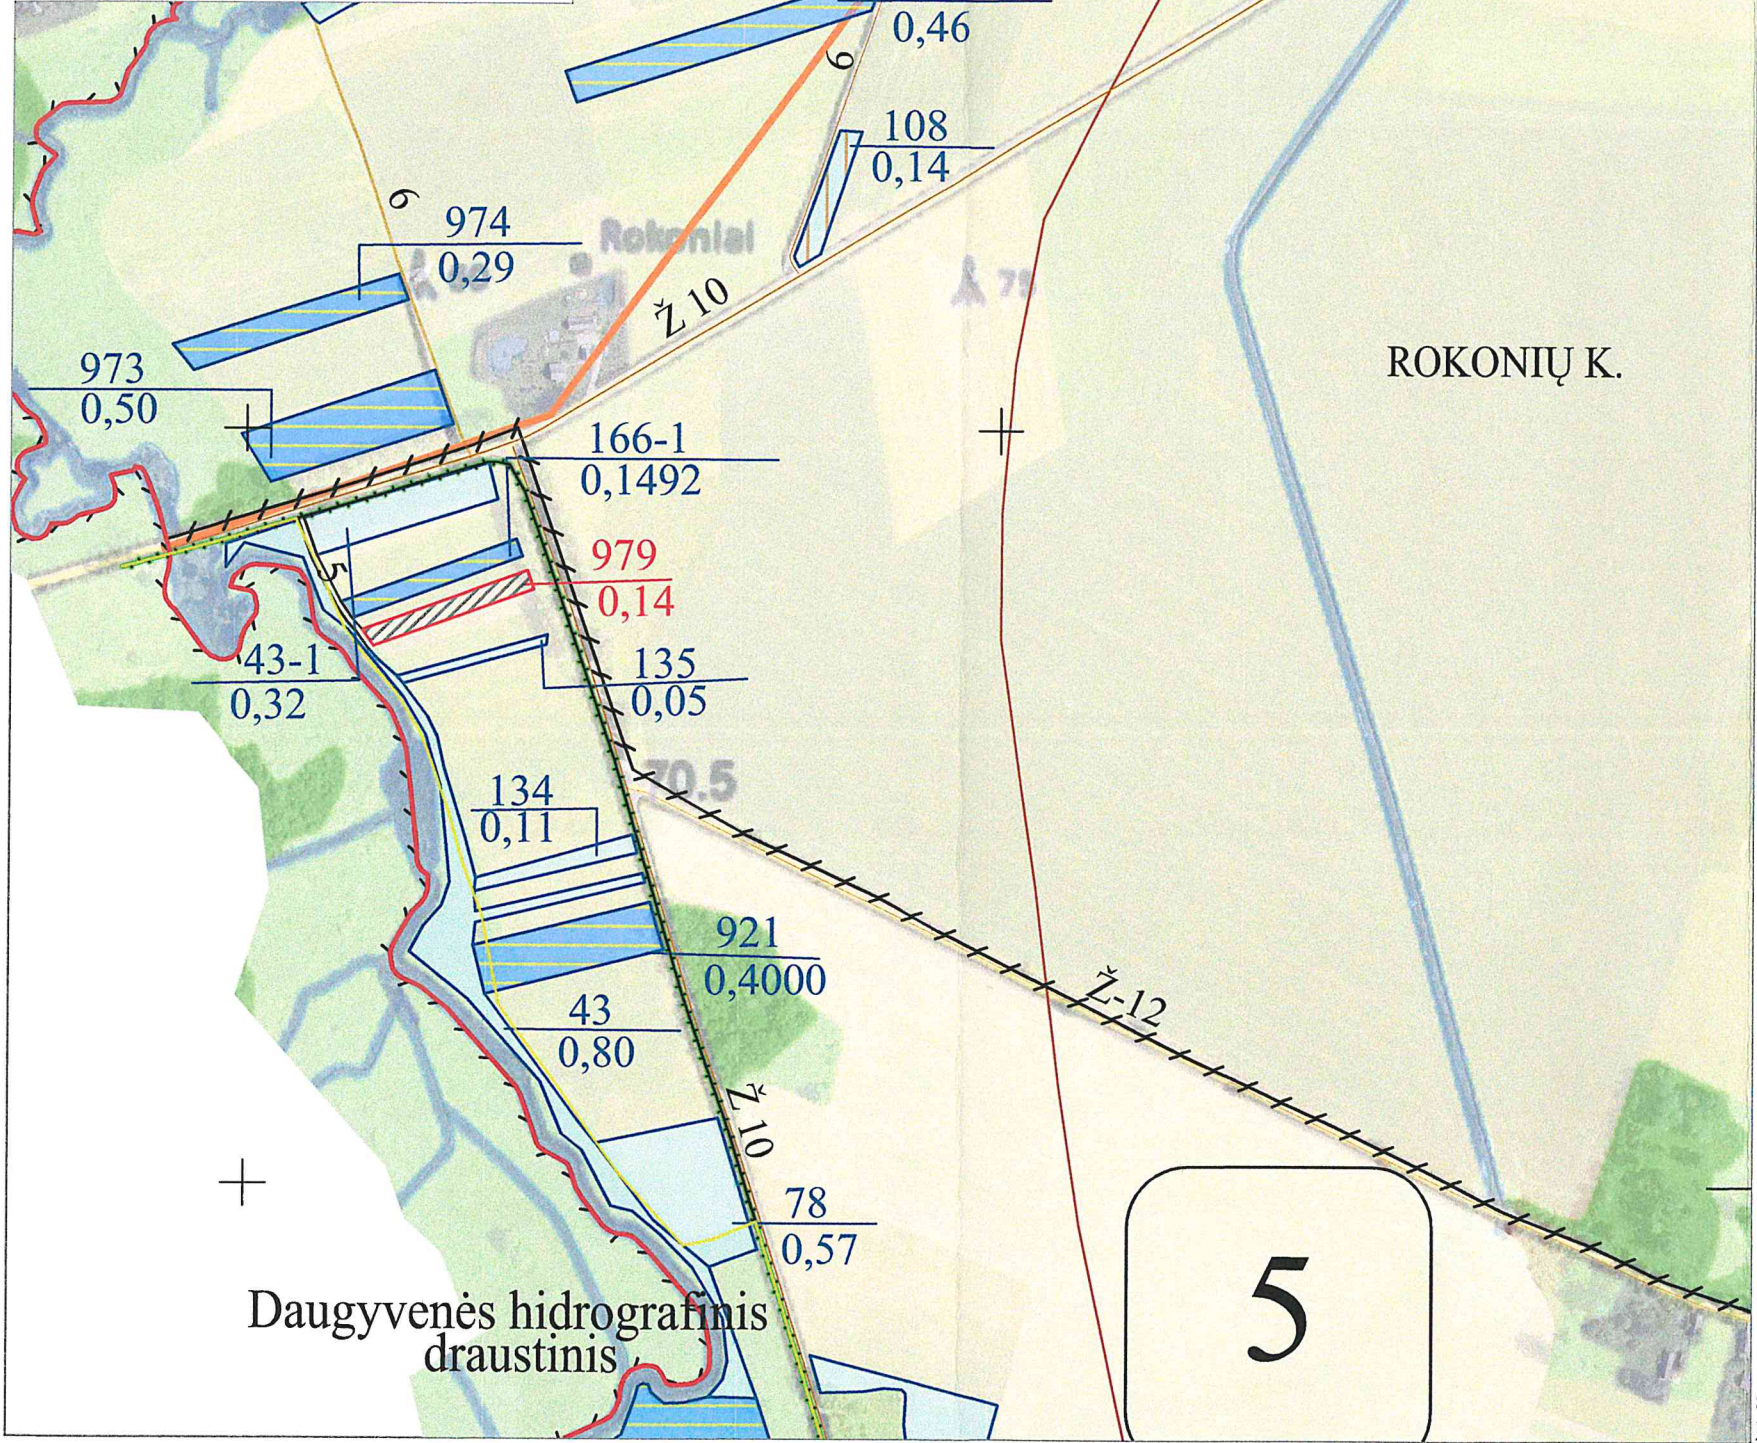

SUTARTINIAI ŽENKLAI	
Sutartinio ženklo žymėjimas	Sutartinio ženklo aprašymas
	Kadastro vietovės riba
	Bloko riba
	Bloko numeris
	Urbanizuojamos teritorijos
	Telkiniai
	Vietinės reikšmės kelias (Ž - danga; 8 - kelio plotis)
	Suprojektuotas kelias (6 - kelio plotis)
	Saugomų teritorijų riba
	Valstybinės reikšmės miškas
	Miškas
	Up. Daugyvenė
	Vandens telkiniai
	Užstatyta teritorija
	Rokoniai
	Suprojektuotas nuomai žemės sklypas
	Kiti LŽF plotai
	LŽF žemei priskirti anksčiau patvirtintame žemės reformos žemėtvarkos projekte ar jam prilyginamuose žemės sklypų planuose suprojektuoti žemės sklypai
	LŽF plotai, kuriuos pagal bendrojo teritorijų planavimo dokumentus nustatyta naudoti ne žemės ūkio veiklai
	Natūra 2000 riba

SUPROJEKTUOTIEMS ŽEMĖS SKLYPAMS TAIKOMI SERVIDUTAI, SPECIALIOSIOS ŽEMĖS IR MIŠKO NAUDOJIMO SĄLYGOS IR APRIBOJIMAI			
Žemės sklypo numeris plane	Žemės sklypo plotas, ha	Žemės sklypui taikomi servitutai, specialiosios žemės ir miško naudojimo sąlygos ir apribojimai	
		kodas, aprašymas	plotas, ha
979	0,14	121 - Melioruotos žemės ir melioracijos statinių apsaugos zonos (VI skyrius, antrasis skirsnis)	0,14
		132 - Gamtiniai ir kompleksiniai draustiniai (V skyrius, aštuntasis skirsnis)	0,14
		139 - Hidrografiniai draustiniai (V skyrius, vienuoliktasis skirsnis)	0,14
		152 - Dirvožemio apsauga žemės ūkio paskirties žemės sklypuose (VI skyrius, keturioliktasis skirsnis)	0,14
		163 - Paviršinių vandens telkinių apsaugos zonos (VI skyrius, septintasis skirsnis)	0,14
		164 - Paviršinių vandens telkinių pakrantės apsaugos juostos (VI skyrius, aštuntasis skirsnis)	0,01

SUDERINTAS:
Nacionalinės žemės tarnybos prie Aplinkos ministerijos Šiaulių apygardos žemės tvarkymo ir geodezijos skyriaus vadovė Danutė Tvaranavičienė
(pareigos, vardas ir pavardė, parašas, data)


Koordinatų sistema: Lietuvos koordinatų sistema LKS-94.
Kartografinis pagrindas: Lietuvos Respublikos teritorijos M 1:10 000 skaitmeninis rastrinis ortofotografinis žemėlapis, 2023 m. atnaujinta versija.
NŽT © Nacionalinė žemės tarnyba prie Žemės ūkio ministerijos;
Lietuvos Respublikos teritorijos M 1:10 000 georeferencinių erdvinio duomenų rinkinys, 2022 m. atnaujinta versija.
NŽT © Nacionalinė žemės tarnyba prie Aplinkos ministerijos.

Projektui prilyginamo plano rengėjas:
Valstybės įmonės Žemės ūkio duomenų centro Žemės tvarkymo ir geodezijos departamento Šiaulių žemėtvarkos ir geodezijos skyriaus vadovė Danutė Tvaranavičienė
(pareigos, vardas ir pavardė, parašas, data)
Projektui prilyginamo plano rengėjas:
Valstybės įmonės Žemės ūkio duomenų centro Žemės tvarkymo ir geodezijos departamento Šiaulių žemėtvarkos ir geodezijos skyriaus vyr. specialistė Ramutė Valoskienė
(pareigos, vardas ir pavardė, parašas, data)

PROJEKTUI PRILYGINAMAS PLANAS
M 1 : 5 000

Žemės reformos žemėtvarkos projektų ir žemės prilyginamųjų žemės sklypų planų rengimo ir įgyvendinimo metodikos 8 priedas

Kadastro vietovė	Žvirblionių
Seniūnija	Rozalimo
Miestas (rajonas)	Pakruojis
Apskritis	Šiaulių

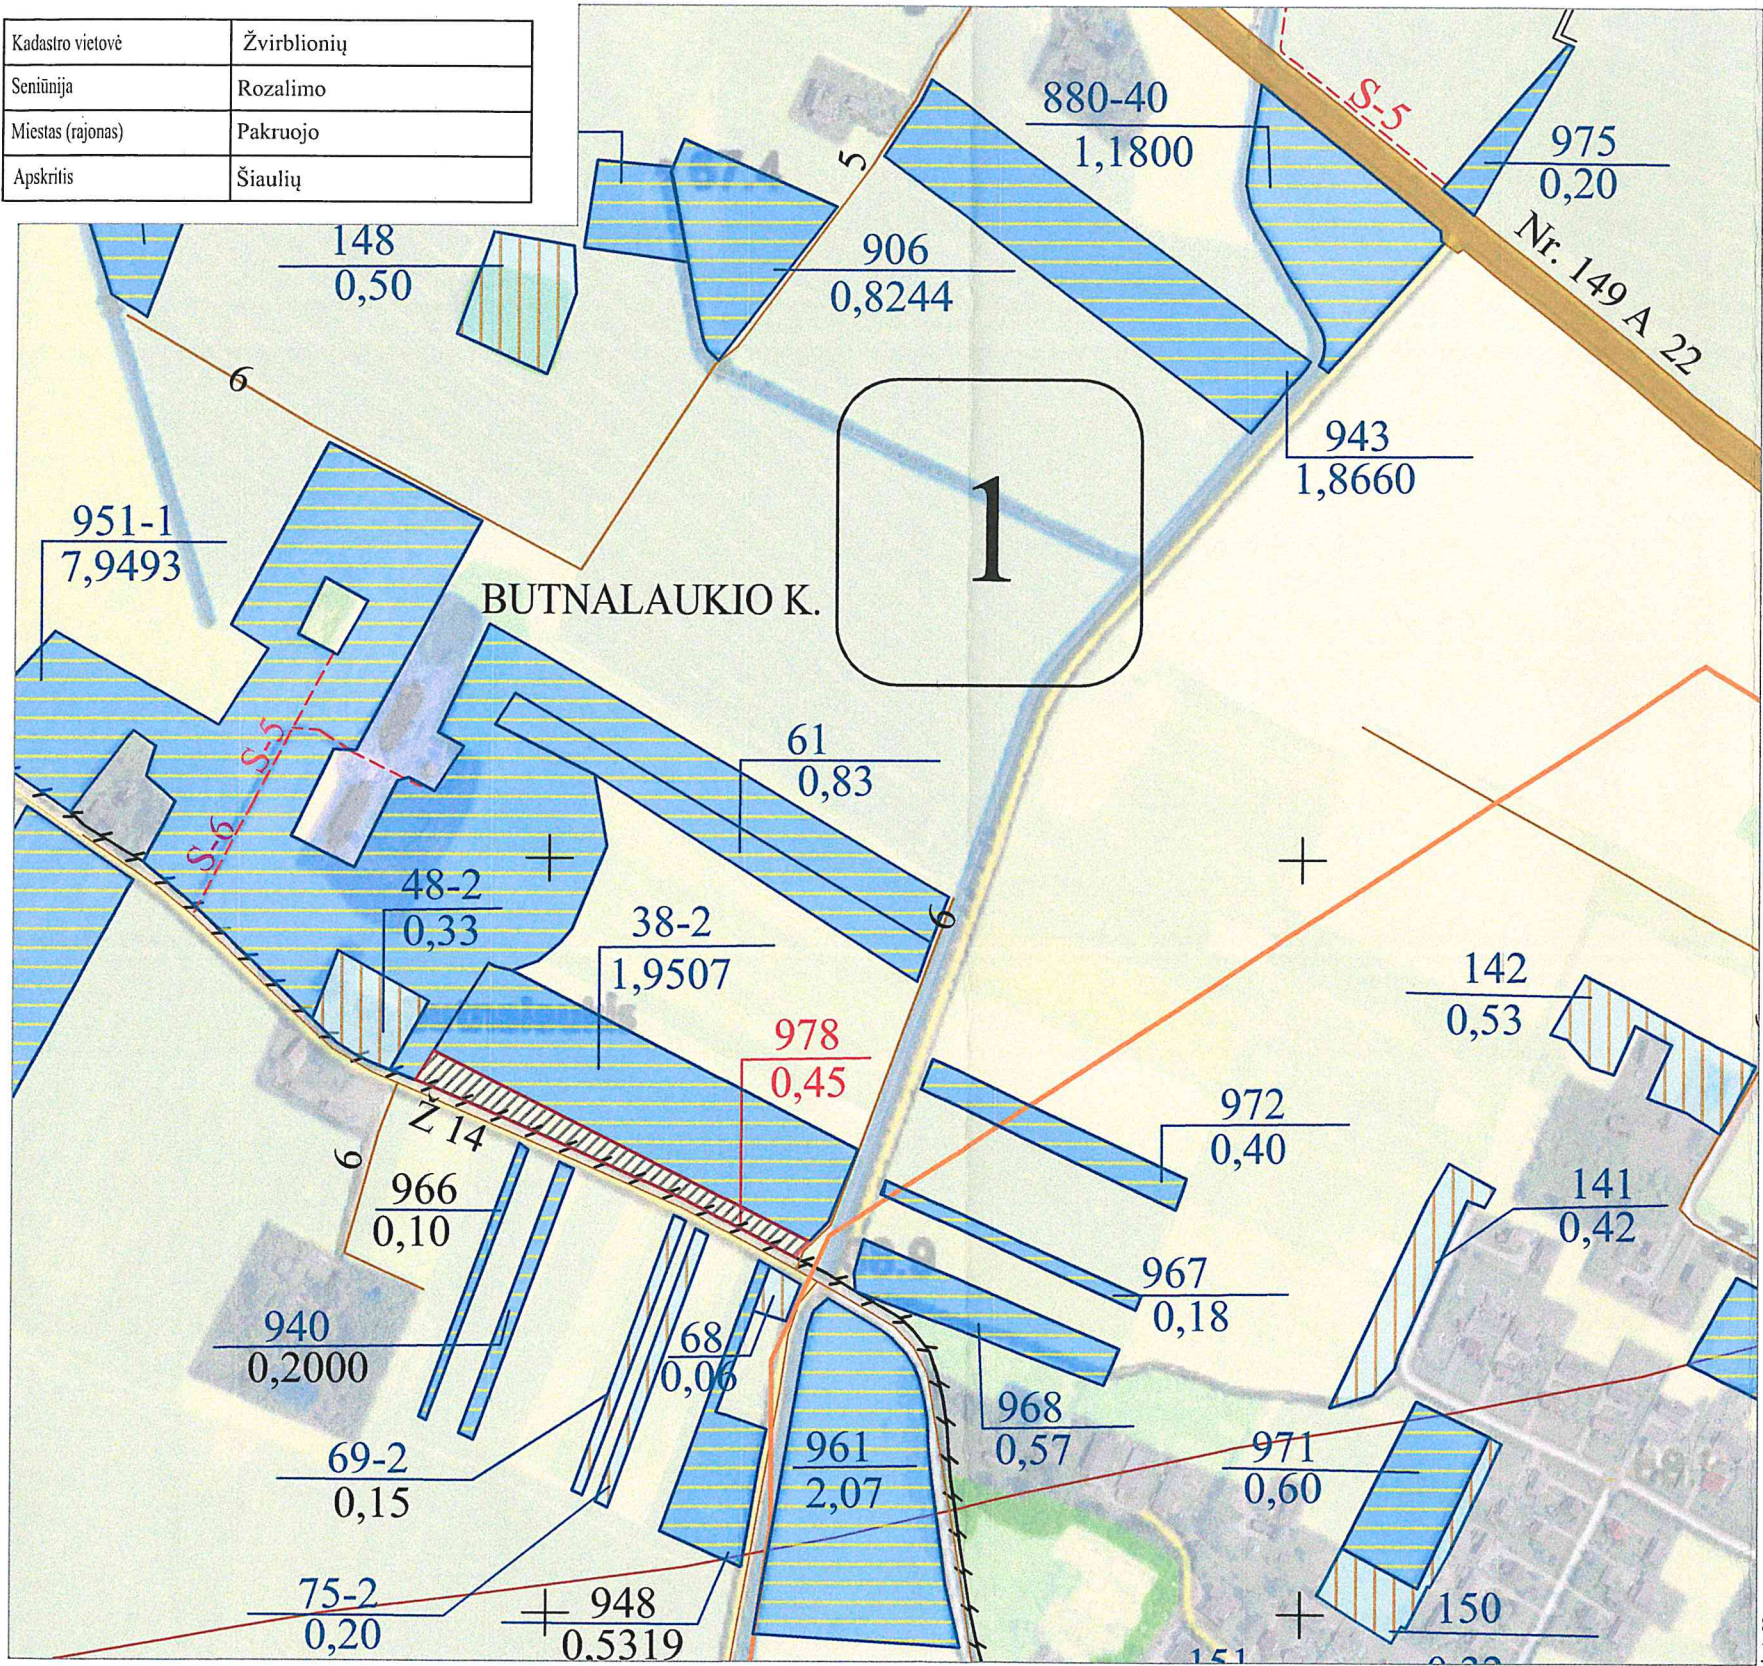

SUTARTINIAI ŽENKLAI	
Sutartinio ženklo žymėjimas	Sutartinio ženklo aprašymas
-----	Bloko riba
1	Bloko numeris
149 A-22	Krašto kelias (149 - kelio numeris; A - danga; 22- kelio plotis)
Ž-8	Vietinės reikšmės kelias (Ž - danga; 8 - kelio plotis)
6	Suprojektuotas kelias (6 - kelio plotis)
S-5	Servitutinis kelias
-----	Urbanizacijos riba
-----	Telkinių riba
-----	Valstybinės reikšmės miškas
-----	Miškas
-----	Upeliai, kanalai, drenažo grioviai
-----	Vandens telkiniai
-----	Užstatyta teritorija
Butnalaukis	Gyvenamosios vietovės pavadinimas
978	Suprojektuotas nuomai žemės sklypas
142	LŽF žemei priskirti anksčiau patvirtintame žemės reformos žemėtvarkos projekte ar jam prilyginamuose žemės sklypų planuose suprojektuoti žemės sklypai
972	LŽF plotai, kuriuos pagal bendrojo teritorijų planavimo dokumentus nuatatyta naudoti ne žemės ūkio veiklai

SUPROJEKTUOTIEMS ŽEMĖS SKLYPAMS TAIKOMI SERVITUTAI, SPECIALIOSIOS ŽEMĖS NAUDOJIMO SĄLYGOS IR APRIBOJIMAI			
Žemės sklypo numeris plane	Žemės sklypo plotas, ha	Žemės sklypui taikomi servitutai, specialiosios žemės ir miško naudojimo sąlygos ir apribojimai	
		kodas, aprašymas	plotas, ha
978	0,45	102 - Kelių apsaugos zonos (III skyrius, antrasis skirsnis)	0,22
		106 - Elektros tinklų apsaugos zonos (III skyrius, ketvirtasis skirsnis)	0,01
		121 - Melioruotos žemės ir melioracijos statinių apsaugos zonos (VI skyrius, antrasis skirsnis)	0,45
		152 - Dirvožemio apsauga žemės ūkio paskirties žemės sklypuose (VI skyrius, keturioliktasis skirsnis)	0,45



Nacionalinės žemės tarnybos prie AM
Šiaulių apygardos žemės tvarkymo ir administravimo skyriaus vedėjas
Saulius Leščinskas
2025.10.01

PATVIRTINTA
Nacionalinės žemės tarnybos prie AM
SAUTA skyriaus vedėjo
2025.10.01
sakymu Nr. 5 RKJ-978-15.5.6E.

SUDERINTAS:
Nacionalinės žemės tarnybos prie Aplinkos ministerijos Šiaulių apygardos žemės tvarkymo ir administravimo skyriaus vedėjas
(pareigos, vardas ir pavardė, parašas, data)

Koordinatų sistema: Lietuvos koordinatų sistema LKS-94.
Kartografinis pagrindas: Lietuvos Respublikos teritorijos M 1:10 000 skaitmeninis rastrinis ortofotografinis žemėlapis ORT10LT, 2023,
© NŽT © Nacionalinė žemės tarnyba prie Žemės ūkio ministerijos;
Lietuvos Respublikos teritorijos M 1:10 000 georeferencinių erdvinio duomenų rinkinys GDR10LT, 2022,
© NŽT © Nacionalinė žemės tarnyba prie Aplinkos ministerijos.

Projektui prilyginamo plano rengėjas:
Valstybės įmonės Žemės ūkio duomenų centro Žemės tvarkymo ir geodezijos departamento Šiaulių žemėtvarkos ir geodezijos skyriaus vadovė Danutė Tvaranavičienė
(pareigos, vardas ir pavardė, parašas, data)
Projektui prilyginamo plano rengėjas:
Valstybės įmonės Žemės ūkio duomenų centro Žemės tvarkymo ir geodezijos departamento Šiaulių žemėtvarkos ir geodezijos skyriaus vyr. specialistė Ramutė Valeškienė
(pareigos, vardas ir pavardė, parašas, data)