


PROJEKTUI PRILYGINAMAS PLANAS
M 1 : 5000

Žemės reformos žemėtvarkos projektų
ir jiems prilyginamų žemės sklypų planų
rengimo ir įgyvendinimo metodikos
8 priedas

Kadastro vietovė	Gintalų
Seniūnija	Varnių
Miestas (rajonas)	Telšių
Apkritis	Telšių

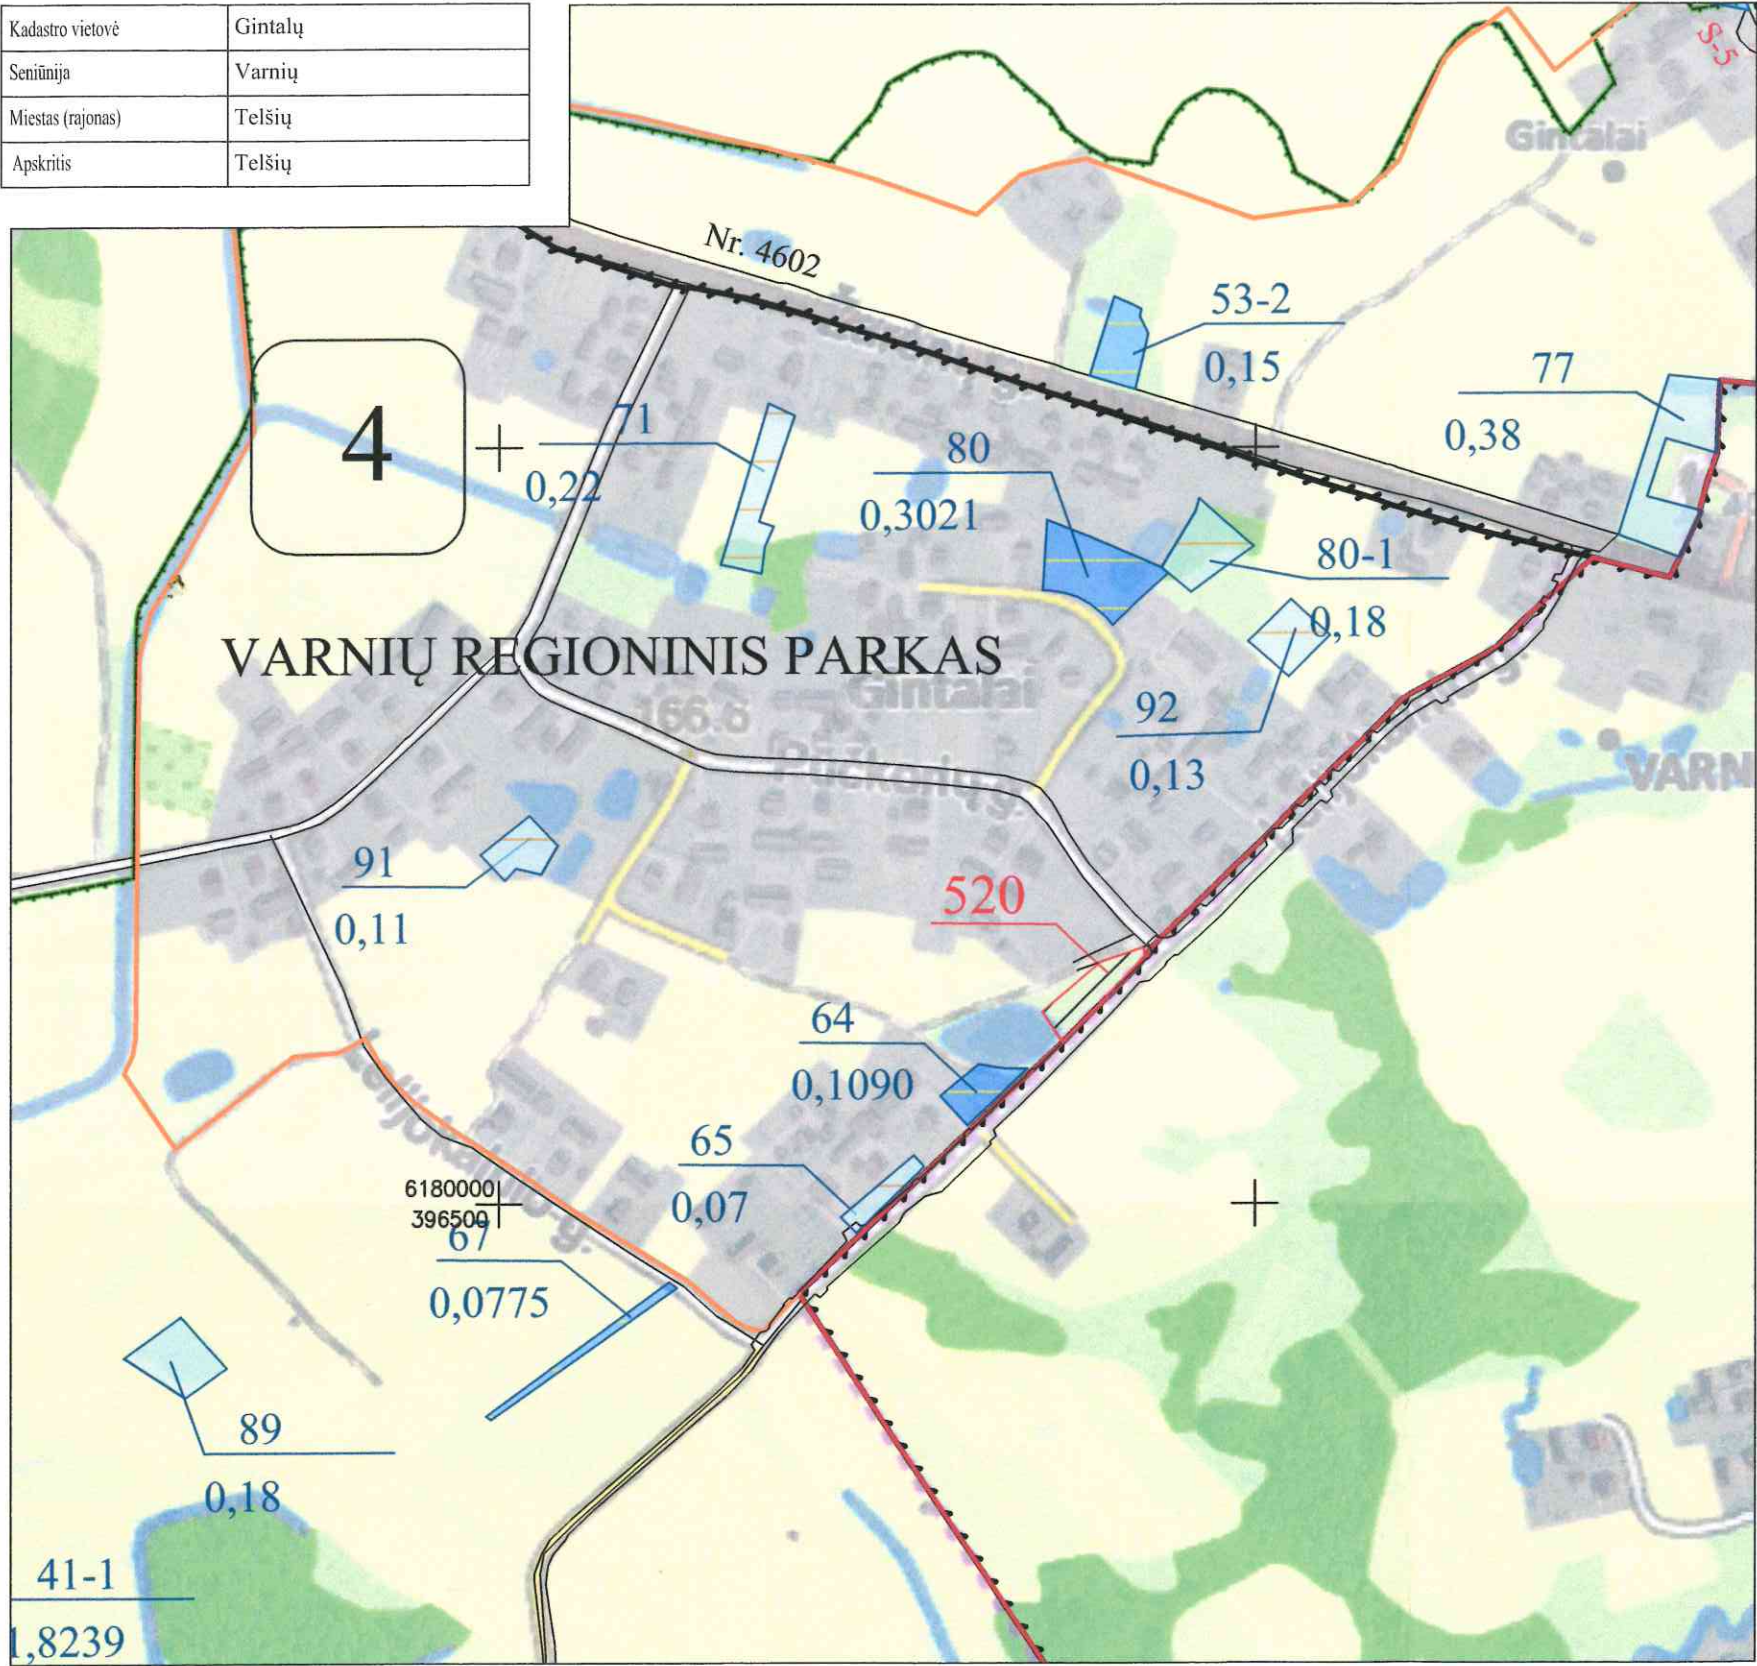

SUTARTINIAI ŽENKLAI	
Sutartinio ženklo žymėjimas	Sutartinio ženklo aprašymas
4	Bloko numeris
4602	urbanizuota teritorija
12	Rajoninis kelias (4602 - kelio numeris)
4	Vietinės reikšmės kelias (12 - kelio plotis)
4	Suprojektuotas kelias (4 - kelio plotis)
-----	Saugomos teritorijos
S-5	Kelio servitutas
-----	Miškas
-----	Upeliai, kanalai, drenažo grioviai
-----	Vandens telkiniai
-----	Užstatyta teritorija
Gintalai	Gyvenamosios vietovės pavadinimas
44	Kiti LŽF plotai
27	LŽF žemei priskirti anksčiau patvirtintame žemės reformos žemėtvarkos projekte ar jam prilyginamuose žemės sklypų planuose suprojektuoti žemės sklypai
520	Suprojektuotas nuomai žemės sklypas
-----	LŽF plotai, kuriuos pagal bendrojo teritorijų planavimo dokumentus numatyta naudoti ne žemės ūkio veiklai

SUPROJEKTUOTIEMS ŽEMĖS SKLYPAMS TAIKOMI SERVITUTAI, SPECIALIOSIOS ŽEMĖS NAUDOJIMO SĄLYGOS IR APRIBOJIMAI			
Žemės sklypo numeris plane	Žemės sklypo plotas, ha	Žemės sklypui taikomi servitutai, specialiosios žemės naudojimo sąlygos ir apribojimai	
		kodas, aprašymas	plotas, ha
520	0,15	Valstybiniai parkai (V skyrius, dvidešimt trečiasis skirsnis)	0,15
		Dirvožemio apsauga žemės ūkio paskirties žemės sklypuose (VI skyrius, keturioliktasis skirsnis)	0,10
		Kelių apsaugos zonos (III skyrius, antrasis skirsnis)	0,21
		Elektros tinklų apsaugos zonos (III skyrius, ketvirtasis skirsnis)	0,12

Koordinatų sistema: Lietuvos koordinatų sistema LKS-94.
Kartografinis pagrindas: Lietuvos Respublikos teritorijos M 1:10 000 skaitmeninis rastrinis ortofotografinis žemėlapis ORT10LT

Projektui prilyginamo plano rengėjas:
Valstybės įmonės Žemės ūkio duomenų centro Žemės tvarkymo ir geodezijos departamento Šiaulių žemėtvarkos ir geodezijos skyriaus vadovė Danutė Tvaranavičienė
(pareigos, vardas ir pavardė, parašas, data)

Projektui prilyginamo plano rengėjas:
Valstybės įmonės Žemės ūkio duomenų centro Žemės tvarkymo ir geodezijos departamento Šiaulių žemėtvarkos ir geodezijos skyriaus vyr. specialistė Rūta Valuškienė
(pareigos, vardas ir pavardė, parašas, data)