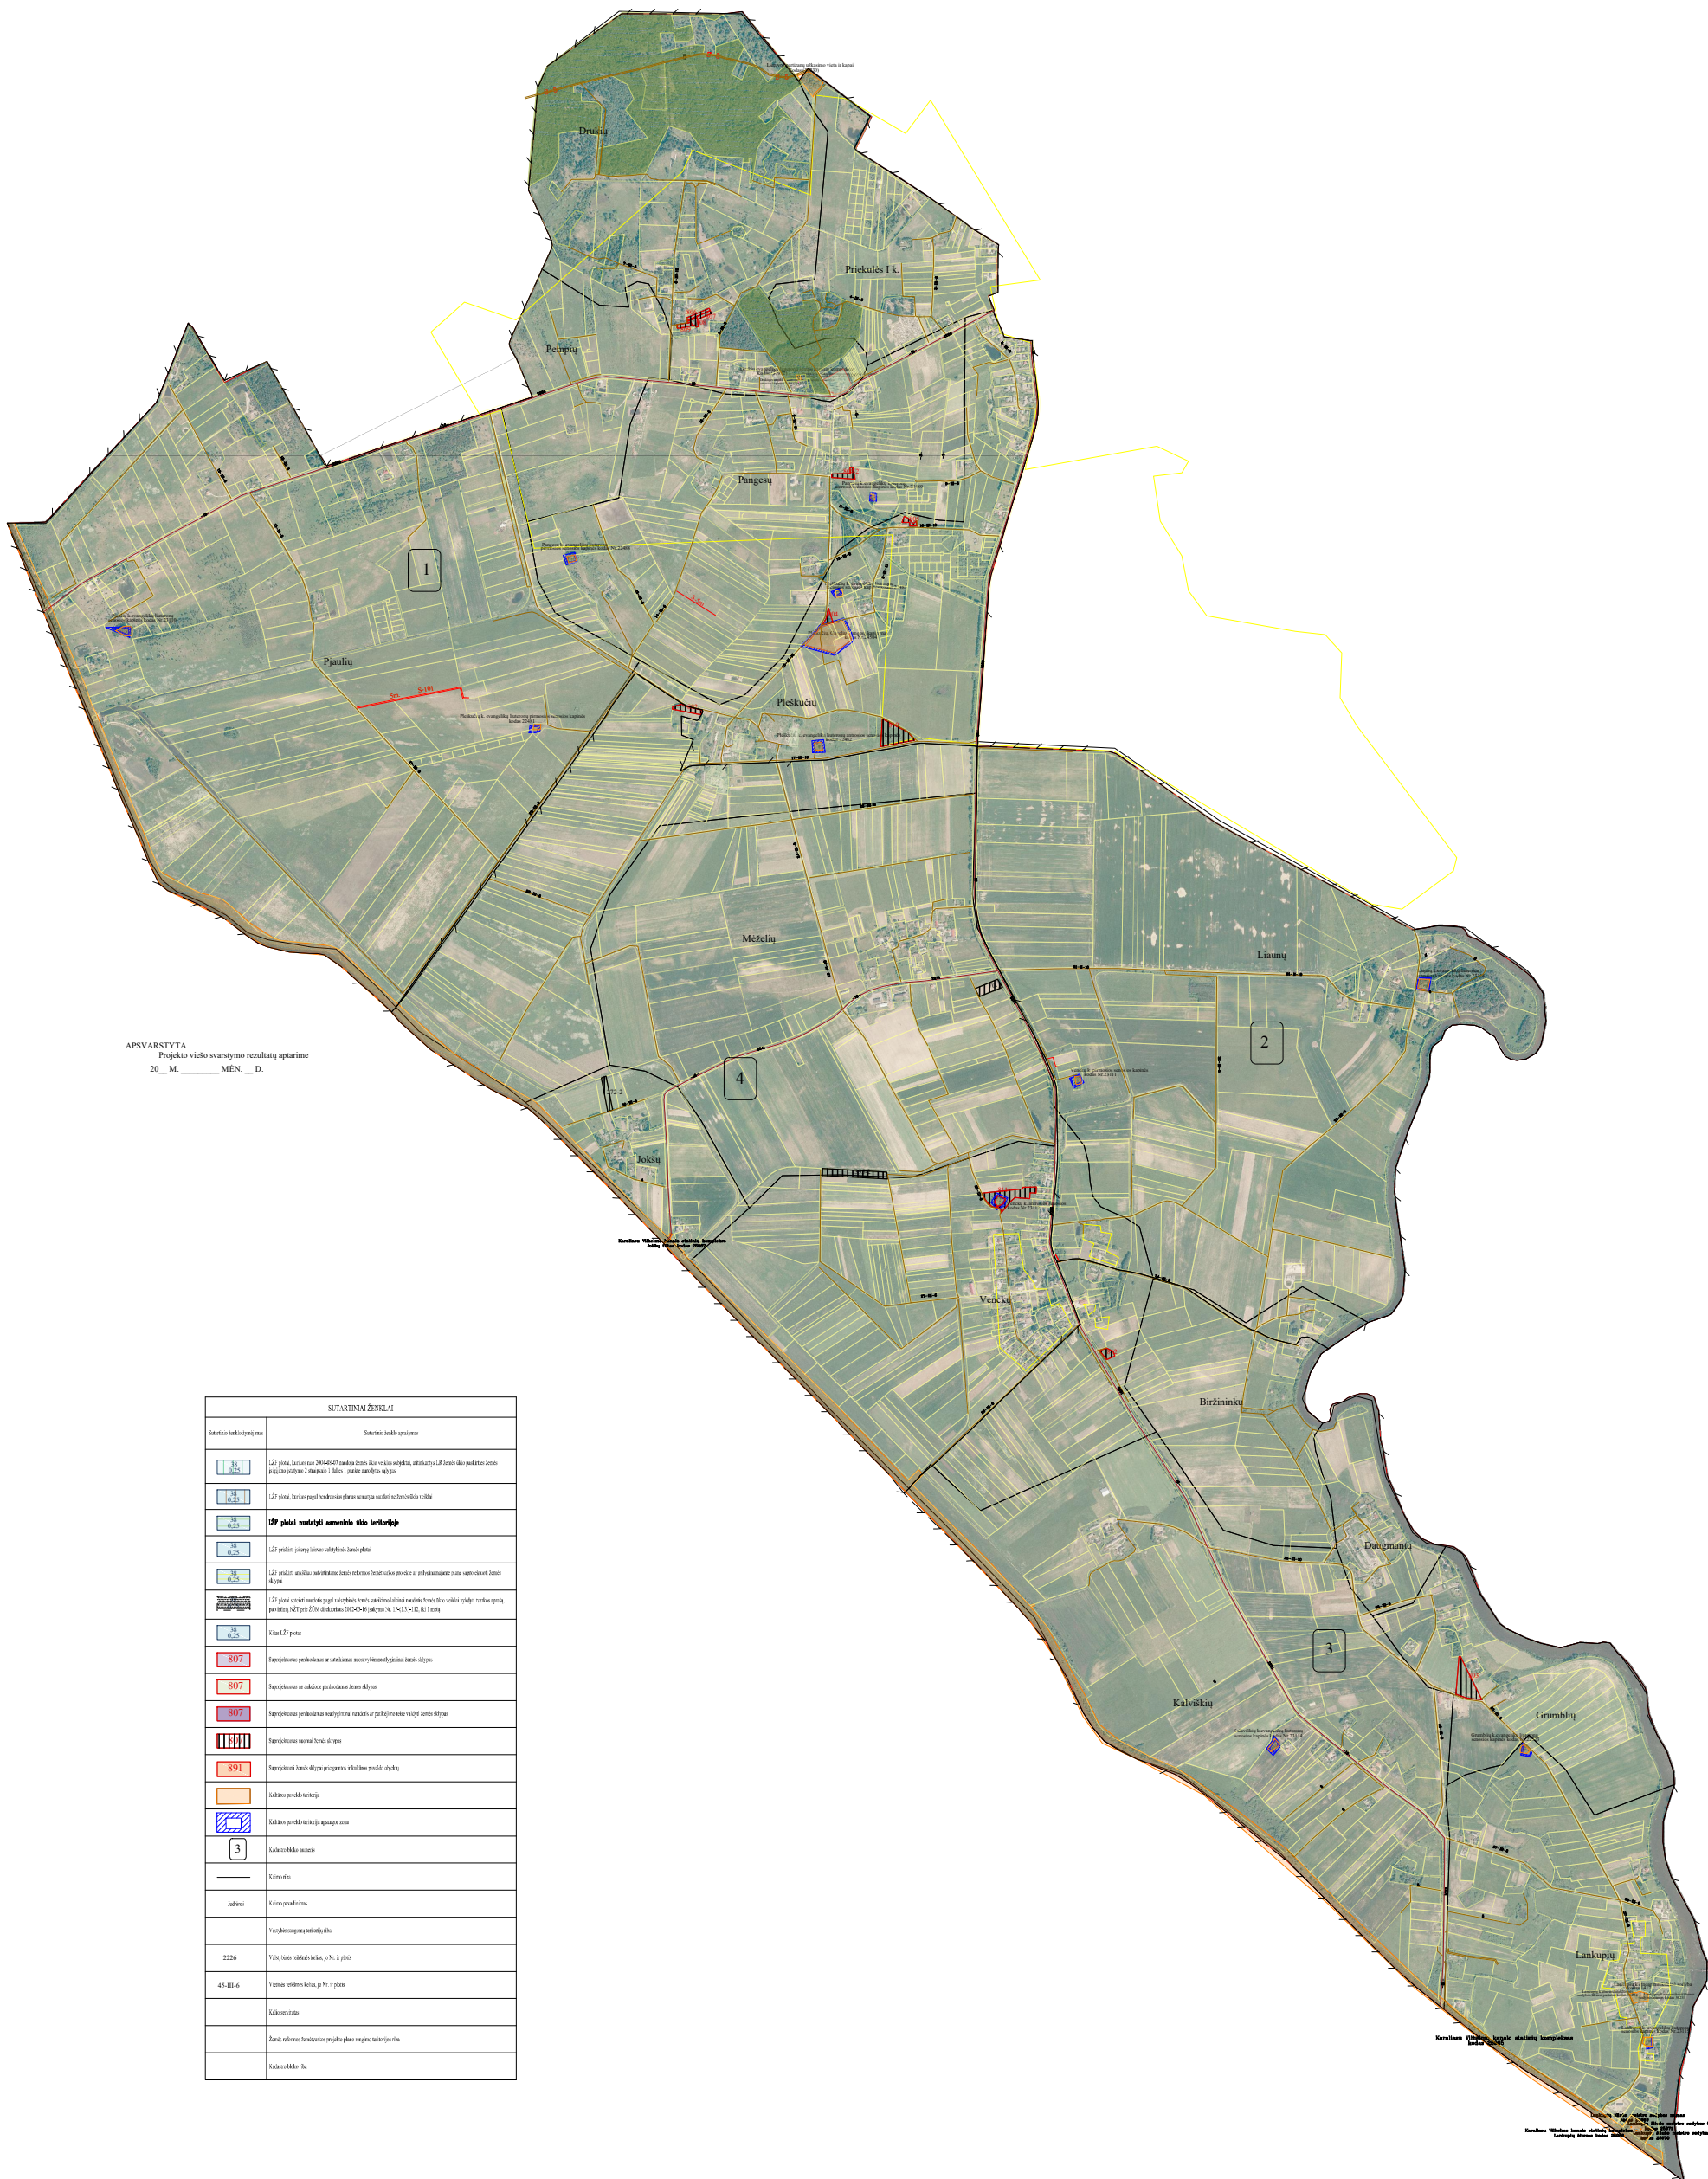


KLAIPĖDOS RAJONO PRIEKULĖS SENIŪNIJOS VENCKŲ KADASTRO VIETOVĖS ŽEMĖS REFORMOS ŽEMĖTVARKOS
PROJEKTO PLANAS 2025 M. M 1:10000

PATVIRTINTAS NACIONALINĖ ŽEMĖS TARNYBOS 20 M. MĖN. D. ĮSAKYMU NR.

[illegible]