


PROJEKTUI PRILYGINAMAS PLANAS
M1:5000

Kadastru vietovė	Rudnios
Seniūnija	Kaniavos
Miestas (rajonas)	Varėnos
Apskritis	Alytaus

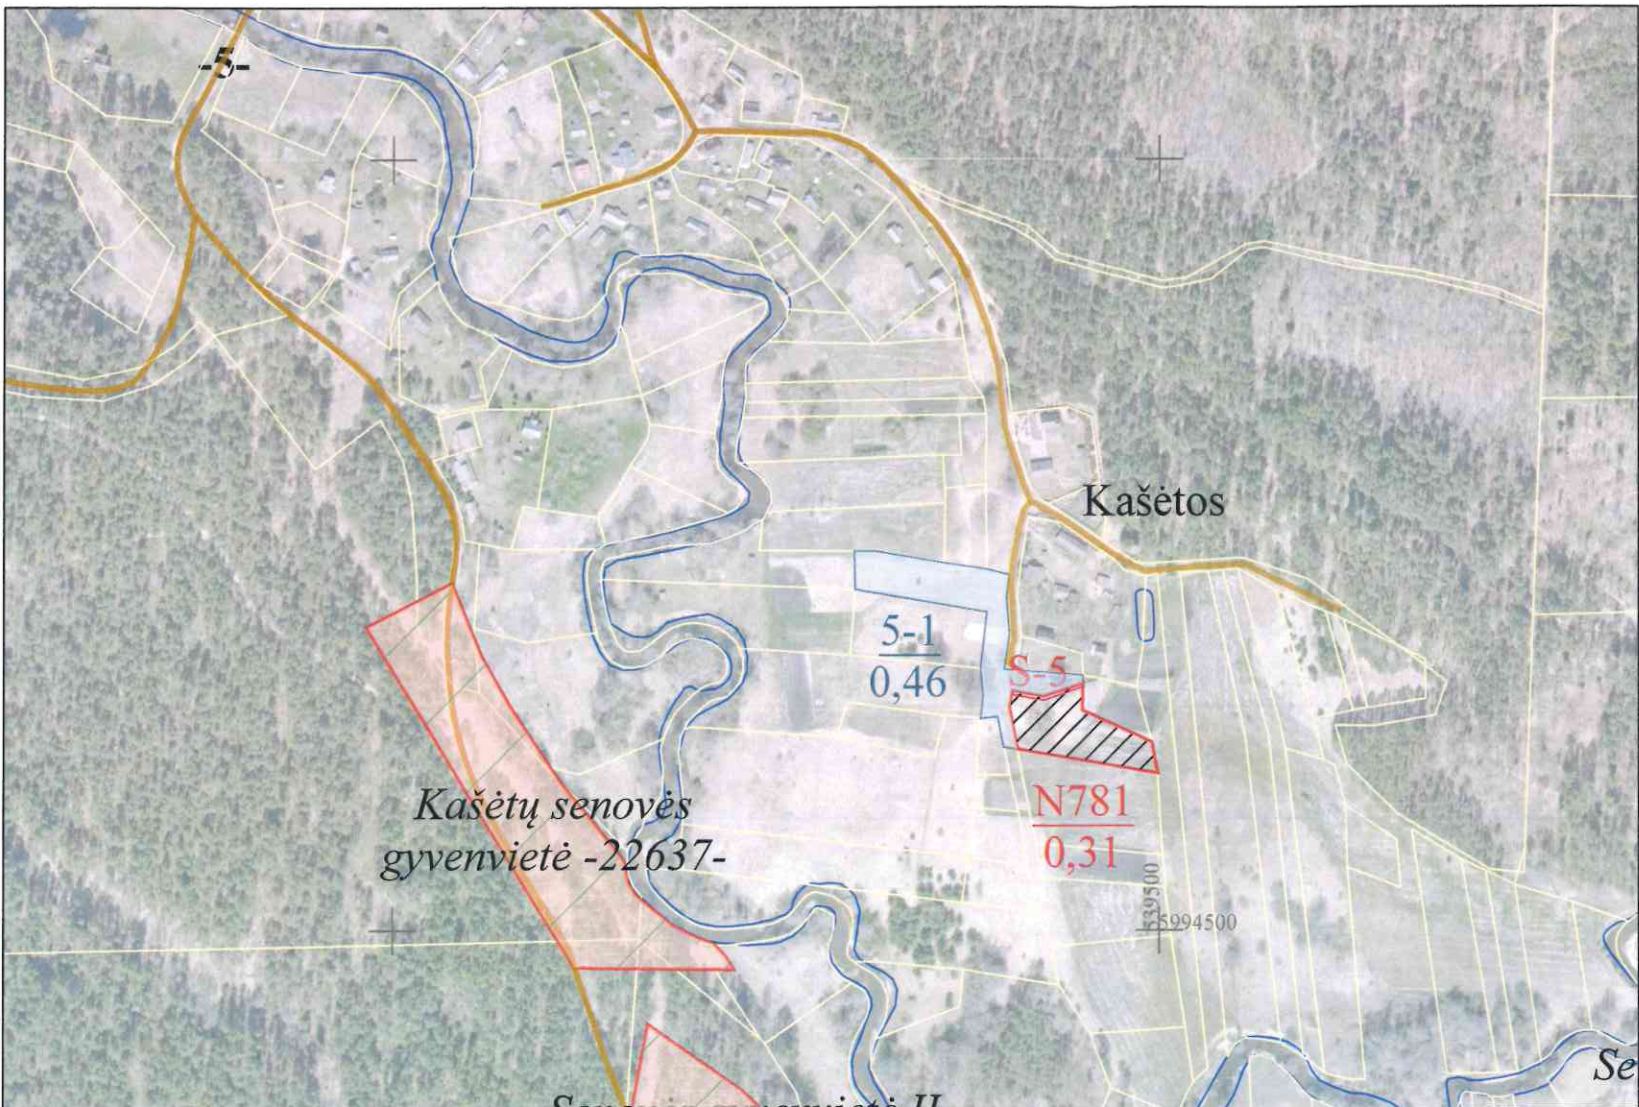

SUTARTINIAI ŽENKLAI	
Sutartinio ženklo žymėjimas	Sutartinio ženklo aprašymas
S-5	Projektuojamas servitutinis kelias
-5-	Vietinės reikšmės kelias
Upė, griovys	
Privachios žemes sklypai	
LZF žemei priskirti anksčiau patvirtintame žemes reformos žemėtvarkos projekte ar jam prilyginamuose žemes sklypų planuose suprojektuoti žemes sklypai	
Kiti laisvos žemes fondo žemes plotai	
Suprojektuotas žemes sklypas ilgalaikiai nuomai iš valstybės	

SUPROJEKTUOTIEMS ŽEMES SKLYPAMS TAIKOMI SERVITUTAI, SPECIALIOSIOS ŽEMES IR MIŠKO NAUDOJIMO SĄLYGOS IR APRIBOJIMAI			
Žemes sklypo numeris plane	Žemes sklypo plotas, ha	Žemes sklypui taikomi servitutai, specialiosios žemes ir miško naudojimo sąlygos ir apribojimai	
		kodas, aprašymas	plotas, ha
N781	0,31	152. Dirvožemio apsauga žemes ūkio paskirties žemes sklypuose (VI skyrius, keturioliktas skirsnis)	0,31
		132- Gamtiniai ir kompleksiniai draustiniai (V skyrius, aštuntasis skirsnis)	0,31
		135- Kraštovaizdžio draustiniai (V skyrius, dvidešimt antrasis skirsnis)	0,31
		163- Paviršinių vandens telkinių apsaugos zonos (VI skyrius, septintasis skirsnis)	0,28
		(214) Kelio servitutas – teisė važiuoti transporto priemonėmis, teisė naudotis pėsčiųjų taku, teisė varyti galvijus (tarnaujantis)	0,03



Plane panaudoti duomenys:

ORTLT © Nacionalinė žemės tarnyba prie AM, 2019
GRPK © Nacionalinė žemės tarnyba prie AM, 2024

SUDERINTA:
Nacionalinės žemės tarnybos prie Aplinkos ministerijos Kauno apygardos žemės tvarkymo ir administravimo skyriaus

Vedėjas/a _____
(parašas) (data)

Vyriaus. specialistė/as _____
(parašas) (data)

PATVIRTINTA:
Nacionalinės žemės tarnybos prie Aplinkos ministerijos direktoriaus / Nacionalinės žemės tarnybos prie Aplinkos ministerijos Kauno apygardos žemės tvarkymo ir administravimo skyriaus vedėjo _____
_____ įsakymu Nr. _____
(data)

Žemės reformos žemėtvarkos projektui prilyginamo plano rengėjas:
Valstybės įmonės Žemės ūkio duomenų centro
(juridinio asmens ar kitos užsienio organizacijos pavadinimas, kai plano rengėjas dirba
Geodezijos, žemėtvarkos ir teritorijų planavimo skyrius
(juridiniame asmenyje ar kitoje užsienio organizacijoje)
Projekto autorius Ligita Paliulė _____ 2025-07-17, 2R-ŽR-414
(Plano rengėjo vardas ir pavardė, parašas, data, kvalifikacijos pažymėjimo Nr.)