


PROJEKTUI PRILYGINAMAS PLANAS

M 1 : 5 000

Žemės reformos žemėtvarkos projektų
ir jiems prilyginamų žemės sklypų planų
rengimo ir įgyvendinimo metodikos
8 priedas

Kadastro vietovė	Gilaičiai
Seniūnija	Kužių
Miestas (rajonas)	Šiaulių
Apskritis	Šiaulių

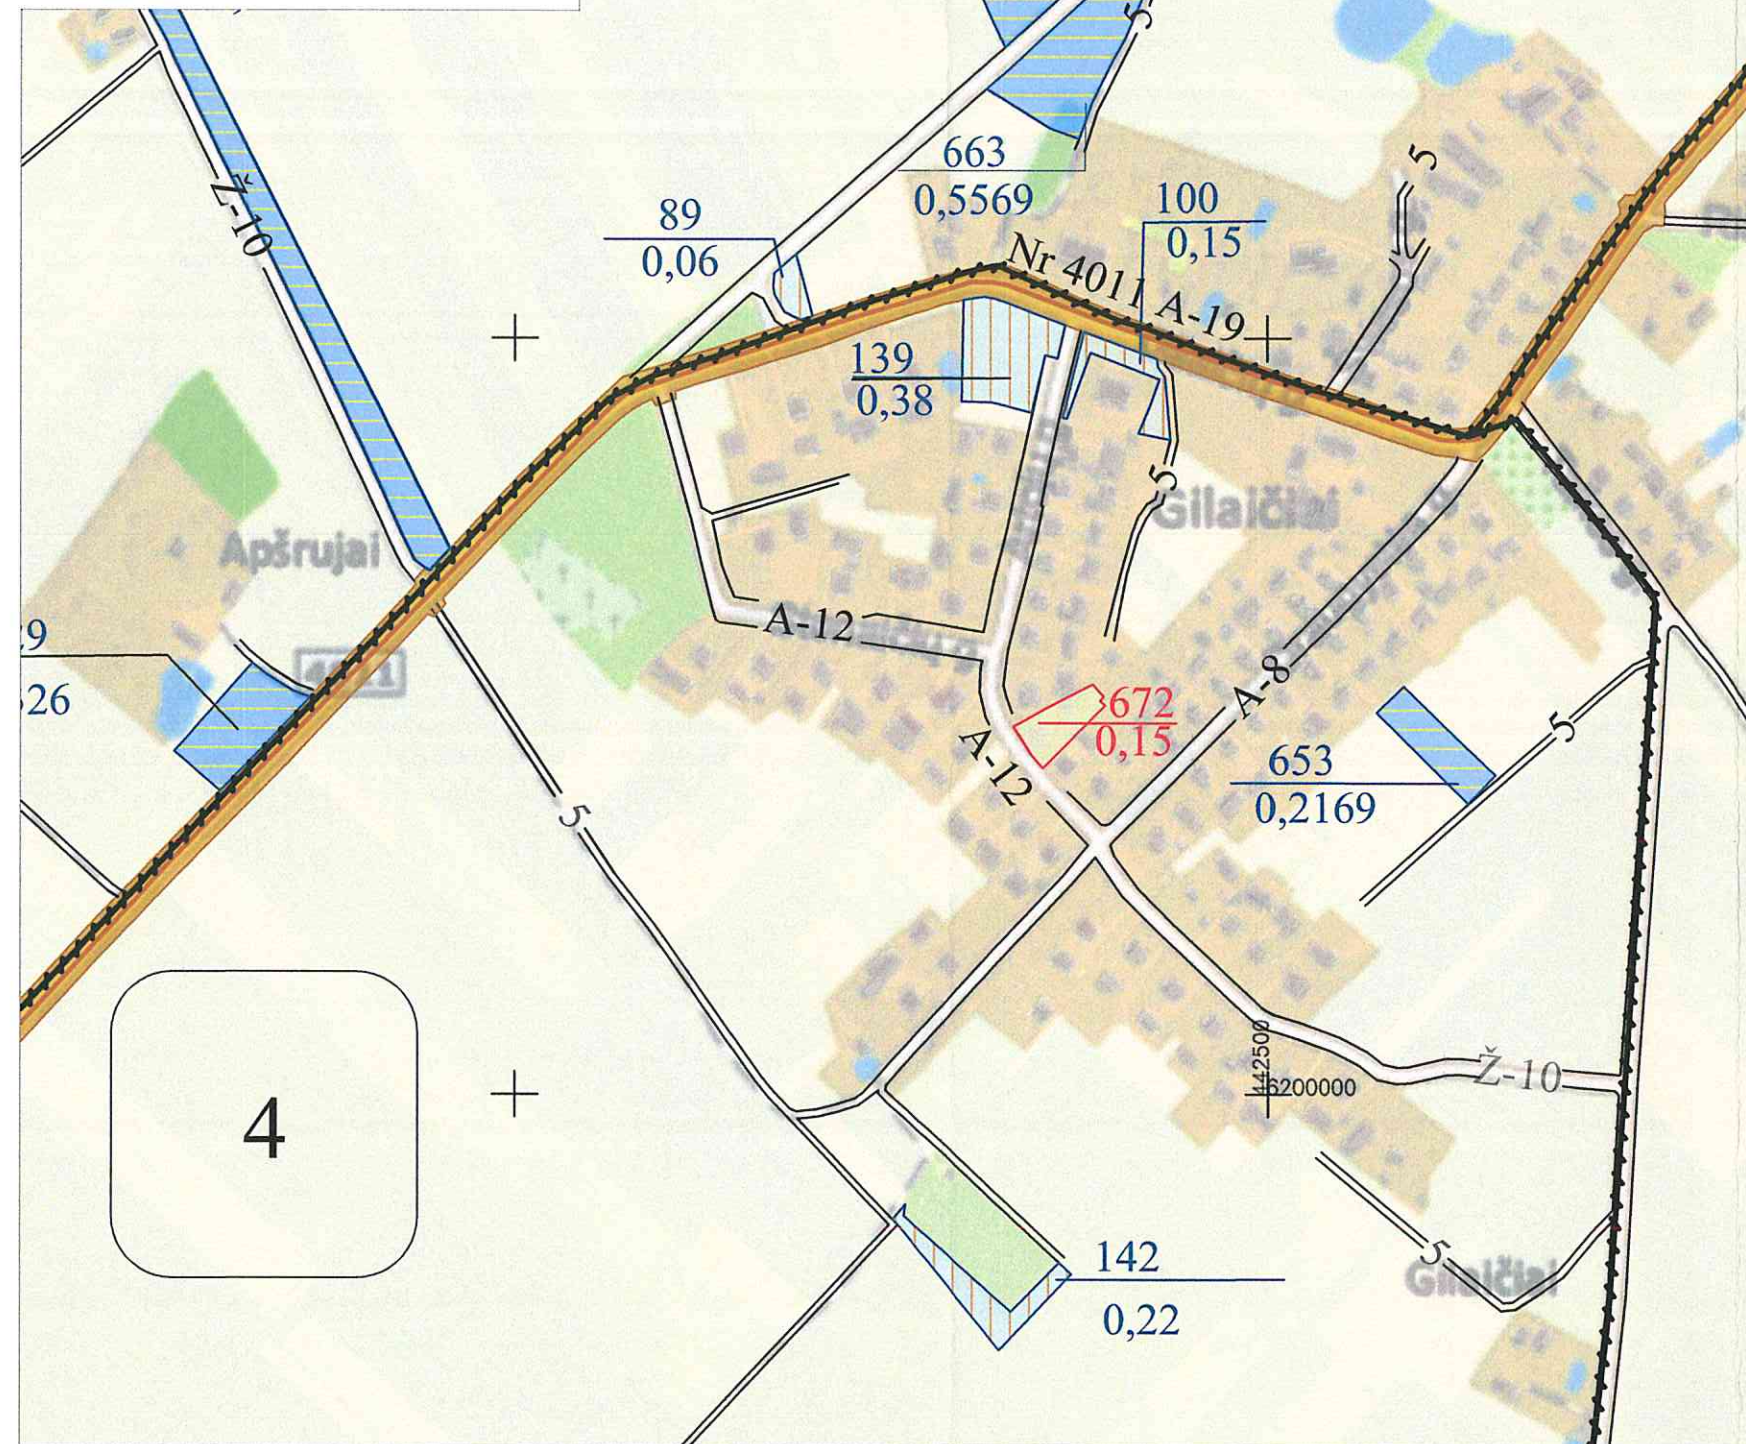

SUTARTINIAI ŽENKLAI	
Sutartinio ženklo žymėjimas	Sutartinio ženklo aprašymas
	Kadastro vietovės riba
	Bloko riba
	Bloko numeris
	Urbanizuota teritorija
	Rajoninis kelias (4011 - kelio numeris; A - dangas; 19 - kelio plotis)
	Vietinės reikšmės kelias (Ž - dangas; 8 - kelio plotis)
	Suprojektuotas kelias (6 - kelio plotis)
	Miškas
	Upeliai, kanalai, drenažo grioviai
	Vandens telkiniai
	Užstatyta teritorija
	Gilaičiai
	Suprojektuotas pirkimui iš valstybės žemės sklypas
	Kiti LŽF plotai
	LŽF žemei priskirti anksčiau patvirtintame žemės reformos žemėtvarkos projekte ar jam prilyginamuose žemės sklypų planuose suprojektuoti žemės sklypai
	LŽF plotai, kuriuos pagal bendrojo planavimo dokumentus nustatyta naudoti naudoti ne žemės ūkio veiklai

SUPROJEKTUOTIEMS ŽEMĖS SKLYPAMS TAIKOMI SERVIDUTAI, SPECIALIOSIOS ŽEMĖS IR MIŠKO NAUDOJIMO SĄLYGOS IR APRIBOJIMAI			
Žemės sklypo numeris plane	Žemės sklypo plotas, ha	Žemės sklypui taikomi servitutai, specialiosios žemės ir miško naudojimo sąlygos ir apribojimai	
		kodas, aprašymas	plotas, ha
672	0,15	-	-

Nacionalinės žemės tarnybos prie A.M.
Šiaulių apygardos žemės tvarkymo
ir administravimo skyriaus vedėjas
Saulius Lesčiauskas

Nacionalinės žemės tarnybos prie Aplinkos ministerijos Šiaulių apygardos žemės tvarkymo ir administravimo skyriaus vedėjas
(pareigos, vardas ir pavardė, parašas, data)

Koordinatų sistema: Lietuvos koordinatų sistema LKS-94.
Kartografinis pagrindas: Lietuvos Respublikos teritorijos M 1:10 000 skaitmeninis rastrinis ortofotografinis žemėlapis ORT10LT, 2023,
NŽT © Nacionalinė žemės tarnyba prie Aplinkos ministerijos;
Lietuvos Respublikos teritorijos M 1:10 000 georeferencinių duomenų rinkinys GDR10LT, 2022,
NŽT © Nacionalinė žemės tarnyba prie Aplinkos ministerijos.

Projektui prilyginamo plano rengėjas:
Valstybės įmonės Žemės ūkio duomenų centro Žemės tvarkymo ir geodezijos departamento Šiaulių žemėtvarkos ir geodezijos skyriaus vadovė Danutė Tvaranavičienė
(pareigos, vardas ir pavardė, parašas, data)
Projektui prilyginamo plano rengėjas:
Valstybės įmonės Žemės ūkio duomenų centro Žemės tvarkymo ir geodezijos departamento Šiaulių žemėtvarkos ir geodezijos skyriaus vyr. specialistė Ramutė Valeškienė
(pareigos, vardas ir pavardė, parašas, data)

