


Kadastro vietovė	Mardasavo
Seniūnija	Marcinkonių
Miestas (rajonas)	Varėnos
Apskritis	Alytaus

PROJEKTUI PRILYGINAMASIS PLANAS M 1:5000

Žemės reformos žemėtvarkos projektų
ir jiems prilyginamų žemės sklypų planų
rengimo ir įgyvendinimo metodikos
8 priedas

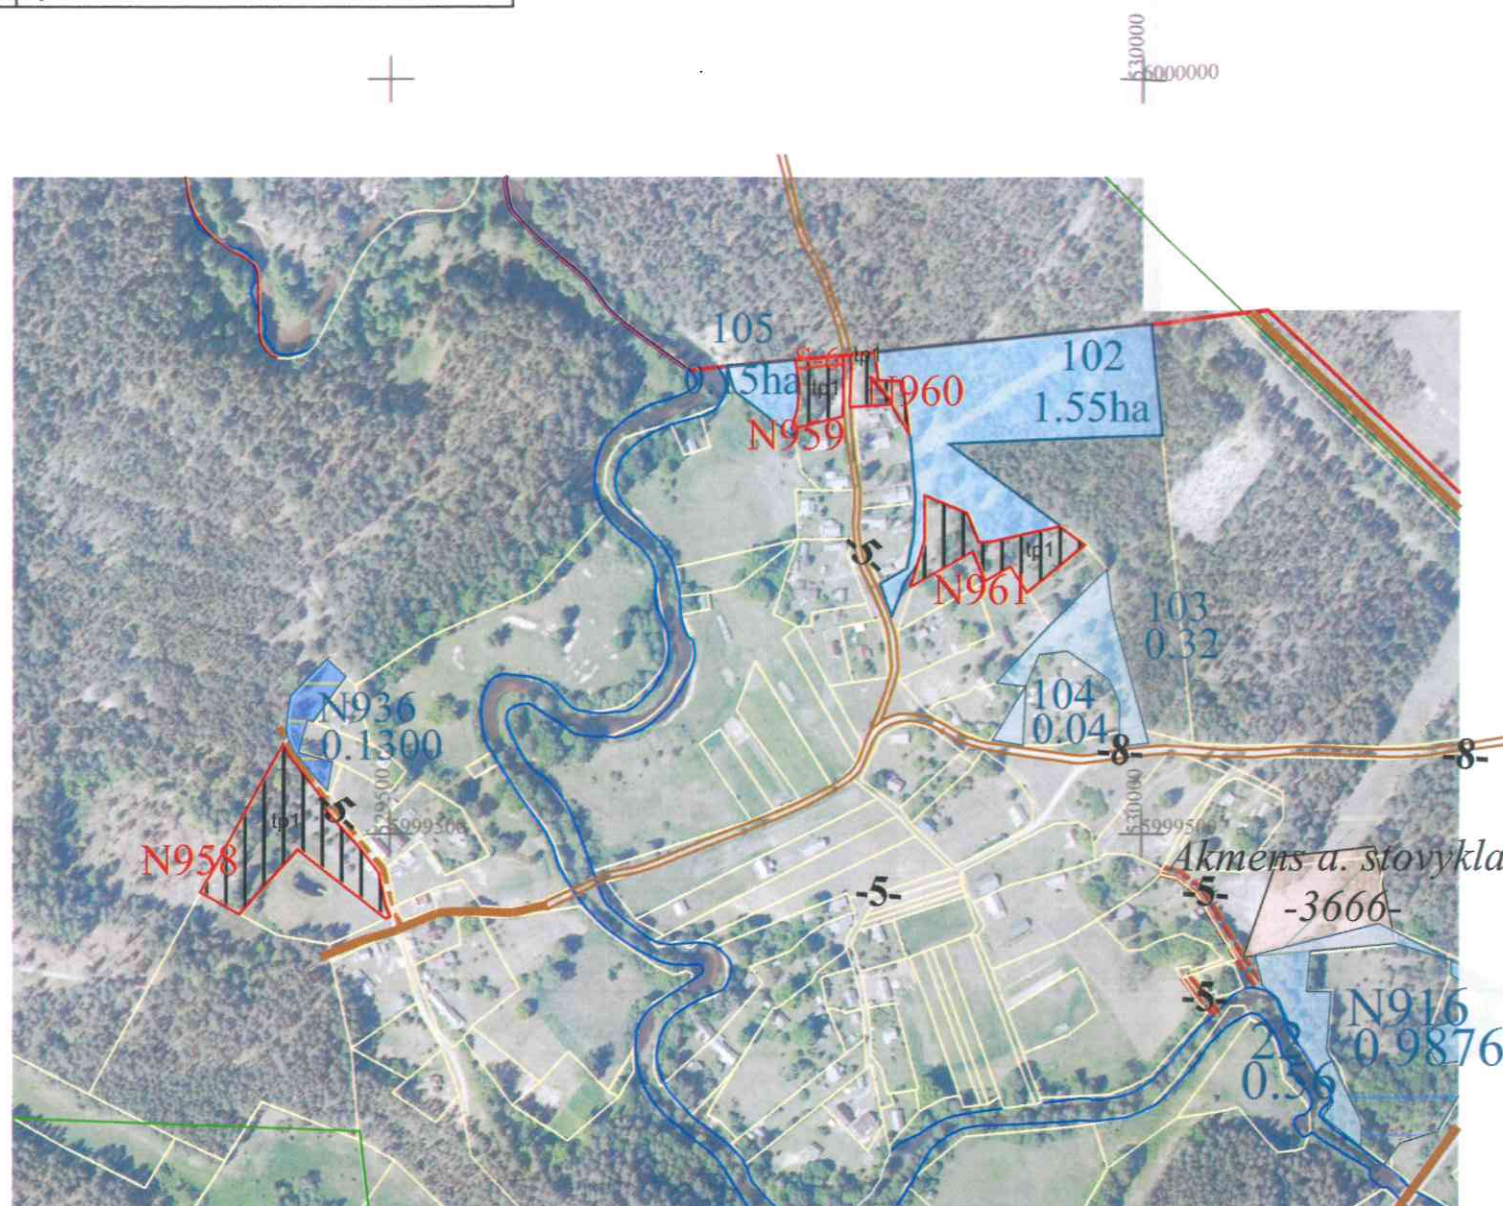

Sutartinio ženklo žymėjimas	Sutartinio ženklo aprašymas
	Suprojektuoto sklypo riba
	Suprojektuoto sklypo numeris
	Suprojektuotas nuomai žemės sklypas
	Žemės ūkio paskirties žemė
	LŽF žemei priskirti anksčiau patvirtintame žemės reformos žemėtvarkos projekte ar jam prilyginamuose žemės sklypų planuose suprojektuoti žemės sklypai
	Laisvos žemės fondo žemės sklypo numeris ir plotas
	Laisvos žemės fondo žemė
	Keliai
	Servitutiniai keliai

SUPROJEKTUOTIEMS ŽEMĖS SKLYPAMS TAIKOMI SERVITUTAI, SPECIALIOS ŽEMĖS IR MIŠKO NAUDOJIMO SĄLYGOS IR APRIBOJIMAI			
Žemės sklypo numeris plane	Žemės sklypo plotas, ha	Žemės sklypui taikomi servitutai, specialios žemės ir miško naudojimo sąlygos ir apribojimai	plotas, ha
N961	0,32	106. Elektros tinklų apsaugos zonos (III skyrius, ketvirtasis skirsnis)	0,03
		132. Gamtiniai ir kompleksiniai draustiniai (V skyrius, aštuntasis skirsnis)	0,32
		134. Valstybiniai parkai (V skyrius, dvidešimt trečiasis skirsnis)	0,32
		135. Kraštovaizdžio draustiniai (V skyrius, dvidešimt antrasis skirsnis)	0,32
		152. Dirvožemio apsauga žemės ūkio paskirties žemės sklypuose (VI skyrius, keturioliktasis skirsnis)	0,32
		163. Paviršinio vandens telkinių apsaugos zonos (VI skyrius, septintasis skirsnis)	0,15

SUPROJEKTUOTIEMS ŽEMĖS SKLYPAMS TAIKOMI SERVITUTAI, SPECIALIOS ŽEMĖS IR MIŠKO NAUDOJIMO SĄLYGOS IR APRIBOJIMAI			
Žemės sklypo numeris plane	Žemės sklypo plotas, ha	Žemės sklypui taikomi servitutai, specialios žemės ir miško naudojimo sąlygos ir apribojimai	
		kodas, aprašymas	plotas, ha
N958	0,59	102. Kelių apsaugos zonos (III skyrius, antrasis skirsnis)	0,01
		126. Miško žemė (VI skyrius, trečiasis skirsnis)	0,07
		132. Gamtiniai ir kompleksiniai draustiniai (V skyrius, aštuntasis skirsnis)	0,59
		134. Valstybiniai parkai (V skyrius, dvidešimt trečiasis skirsnis)	0,59
		135. Kraštovaizdžio draustiniai (V skyrius, dvidešimt antrasis skirsnis)	0,59
		152. Dirvožemio apsauga žemės ūkio paskirties žemės sklypuose (VI skyrius, keturioliktasis skirsnis)	0,52
		163. Paviršinio vandens telkinių apsaugos zonos (VI skyrius, septintasis skirsnis)	0,56
N959	0,14	102. Kelių apsaugos zonos (III skyrius, antrasis skirsnis)	0,01
		132. Gamtiniai ir kompleksiniai draustiniai (V skyrius, aštuntasis skirsnis)	0,14
		134. Valstybiniai parkai (V skyrius, dvidešimt trečiasis skirsnis)	0,14
		135. Kraštovaizdžio draustiniai (V skyrius, dvidešimt antrasis skirsnis)	0,14
		152. Dirvožemio apsauga žemės ūkio paskirties žemės sklypuose (VI skyrius, keturioliktasis skirsnis)	0,14
		163. Paviršinio vandens telkinių apsaugos zonos (VI skyrius, septintasis skirsnis)	0,14
		214. Kelio servitutas-teisė važiuoti transporto priemonėmis, naudotis pėsčiųjų taku, varyti galvijus (tarnaujantis)	0,02
N960	0,10	102. Kelių apsaugos zonos (III skyrius, antrasis skirsnis)	0,01
		126. Miško žemė (VI skyrius, trečiasis skirsnis)	0,01
		132. Gamtiniai ir kompleksiniai draustiniai (V skyrius, aštuntasis skirsnis)	0,10
		134. Valstybiniai parkai (V skyrius, dvidešimt trečiasis skirsnis)	0,10
		135. Kraštovaizdžio draustiniai (V skyrius, dvidešimt antrasis skirsnis)	0,10
		152. Dirvožemio apsauga žemės ūkio paskirties žemės sklypuose (VI skyrius, keturioliktasis skirsnis)	0,09
		163. Paviršinio vandens telkinių apsaugos zonos (VI skyrius, septintasis skirsnis)	0,10

SUDERINTAS: Nacionalinės žemės tarnybos prie Aplinkos ministerijos Kauno apygardos Žemės tvarkymo ir administravimo skyriaus

(signature) 2025-09-30
(pareigos, parašas, vardas, pavardė, data)

PATVIRTINTAS: Nacionalinės žemės tarnybos prie Aplinkos ministerijos Kauno apygardos Žemės tvarkymo ir administravimo skyriaus

(pareigos, parašas, vardas, pavardė, data)
Projektinių sprendinių plano rengėjas:

Valstybės įmonė Žemės ūkio duomenų centras Žemės tvarkymo ir geodezijos departamento Geodezijos, žemėtvarkos ir teritorijų planavimo skyrius

(juridinio asmens ar kitos užsienio organizacijos pavadinimas, kai plano rengėjas dirba juridiniame asmenyje ar kitoje užsienio organizacijoje)

Marija Nescer *(signature)* 2R-ŽR-249
(Plano rengėjo vardas ar pavardė, parašas, data, kvalifikacijos pažymėjimo Nr.)



