


Kadastro vietovė	Kabelių
Seniūnija	Marcinkonių
Miestas (rajonas)	Varėnos
Apskritis	Alytaus

PROJEKTUI PRILYGINAMASIS PLANAS

M 1:5000

Žemės reformos žemėtvarkos projektų
ir jiems prilyginamų žemės sklypų planų
rengimo ir įgyvendinimo metodikos
8 priedas

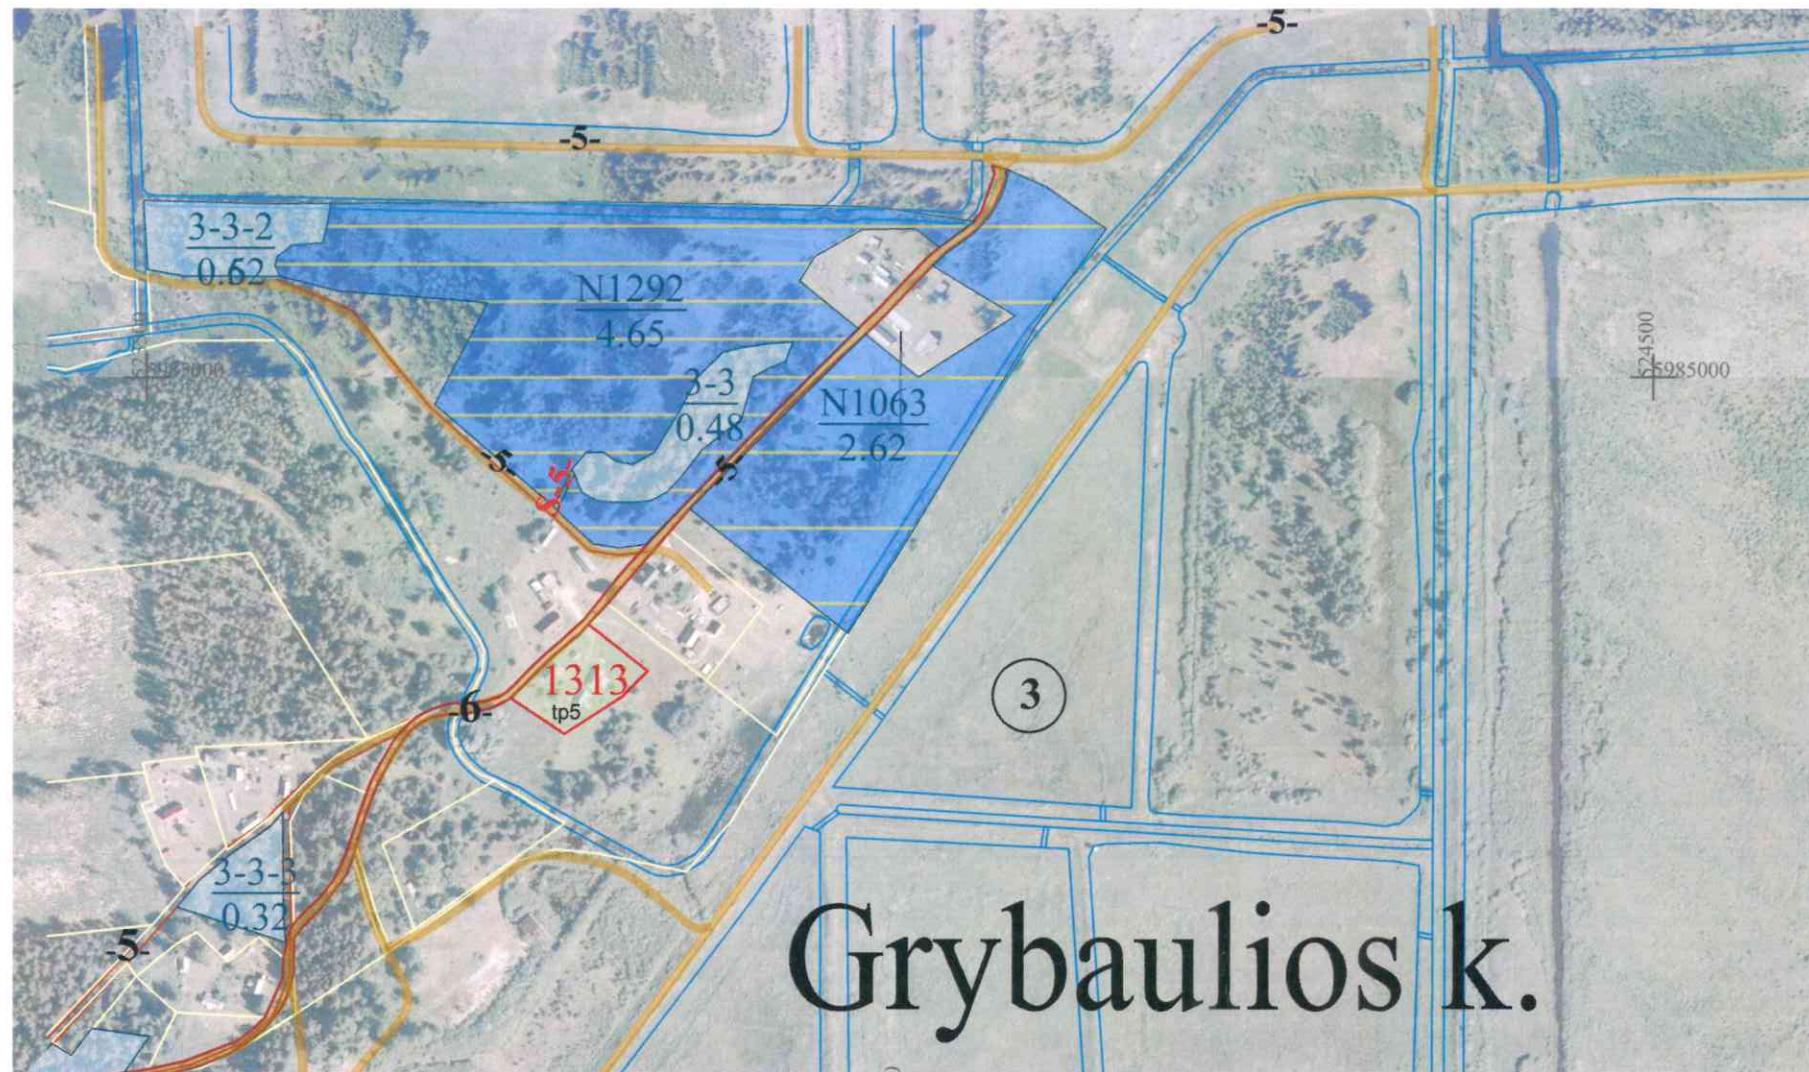

3-3-4
0.15

Suprojektuoto ne aukcione parduodamo žemės sklypo riba	
Sutartinio ženklo žymėjimas	Sutartinio ženklo aprašymas
	Suprojektuoto sklypo riba
1313	Suprojektuoto sklypo numeris
	Suprojektuoto ne aukcione parduodamo žemės sklypo riba
tp5	Kita
42 0.27ha	Laisvos žemės fondo žemės sklypo numeris ir plotas
	Laisvos žemės fondo žemė
	Keliai
	Servitutiniai keliai
	LŽF žemei priskirti anksčiau patvirtintame žemės reformos žemėtvarkos projekte ar jam prilyginamuose žemės sklypų planuose suprojektuoti žemės sklypai

SUPROJEKTUOTIEMS ŽEMĖS SKLYPAMS TAIKOMI SERVITUTAI, SPECIALIOS ŽEMĖS IR MIŠKO NAUDOJIMO SĄLYGOS IR APRIBOJIMAI			
Žemės sklypo numeris plane	Žemės sklypo plotas, ha	Žemės sklypui taikomi servitutai, specialios žemės ir miško naudojimo sąlygos ir apribojimai	
		kodas, aprašymas	plotas, ha
1313	0,33	102. Kelių apsaugos zonos (III skyrius, antrasis skirsnis)	0,02
		106. Elektros tinklų apsaugos zonos (III skyrius, ketvirtasis skirsnis)	0,01
		153. Valstybinių parkų ar valstybinių draustinių buferinės apsaugos zonos (V skyrius, dvidešimt ketvirtasis skirsnis)	0,33

SUDERINTAS:

Kauno apygardos Žemės tvarkymo ir administravimo skyriaus

(pareigos, parašas, vardas, pavardė, data)

PATVIRTINTAS:

Kauno apygardos Žemės tvarkymo ir administravimo skyriaus

(pareigos, parašas, vardas, pavardė, data)

Projektinių sprendinių plano rengėjas:

Valstybės įmonė Žemės ūkio duomenų centras Žemės tvarkymo ir geodezijos departamento
Geodezijos, žemėtvarkos ir teritorijų planavimo skyrius
(juridinio asmens ar kitos užsienio organizacijos pavadinimas, kai plano rengėjas dirba juridiniame asmenyje ar kitoje užsienio organizacijoje)

Marija Nescer

(Plano rengėjo vardas ir pavardė, parašas, data, kvalifikacijos pažymėjimo Nr.)

2R-ŽR-249

