



**NACIONALINĖS ŽEMĖS TARNYBOS
PRIE APLINKOS MINISTERIJOS
VILNIAUS APYGARDOS ŽEMĖS TVARKYMO IR
ADMINISTRAVIMO SKYRIAUS
VEDĖJAS**

**ĮSAKYMAS
DĖL VILNIAUS APSKRITIES VILNIAUS RAJONO (SAVIVALDYBĖS) BEZDONIŲ
SENIŪNIJOS BEZDONIŲ KADASTRO VIETOVĖS ŽEMĖS REFORMOS
ŽEMĖTVARKOS PROJEKTO PATVIRTINIMO**

2025 m. d. Nr. 2RKĮ- -(15.2.6 E.)
Vilnius

Vadovaudamasi Lietuvos Respublikos žemės įstatymo 32 straipsnio 3 dalies 7 punktu, Lietuvos Respublikos žemės reformos įstatymo 20 straipsniu, Žemės reformos žemėtvarkos projektų rengimo ir įgyvendinimo tvarkos aprašo, patvirtinto Lietuvos Respublikos Vyriausybės 1998 m. balandžio 1 d. nutarimu Nr. 385 „Dėl žemės reformos vykdymo kaimo gyvenamojoje vietovėje“, 19 punktu, Žemės reformos žemėtvarkos projektų ir jiems prilyginamų žemės sklypų planų rengimo ir įgyvendinimo metodikos, patvirtintos Lietuvos Respublikos žemės ir miškų ūkio ministerijos 1998 m. balandžio 23 d. įsakymu Nr. 207 „Dėl Žemės reformos žemėtvarkos projektų ir jiems prilyginamų žemės sklypų planų rengimo ir įgyvendinimo metodikos patvirtinimo“, 89–95 punktais, veikdama pagal Nacionalinės žemės tarnybos prie Aplinkos ministerijos direktoriaus 2024 m. rugpjūčio 8 d. įgaliojimą Nr. 1Į-368-(1.7 E.) „Dėl teritorijų planavimo dokumentų ir žemės valdos projektų rengimo ir tvirtinimo, kitų funkcijų atlikimo“ ir atsižvelgdama į Nacionalinės žemės tarnybos prie Aplinkos ministerijos Žemėtvarkos planavimo ir dokumentų priežiūros skyriaus vedėjos 2025 m. spalio 1 d. Žemės valdos projekto patikrinimo aktą (Bezdonių k.v.) Nr. RKA-220-(7.3 E.).

1. T v i r t i n u:

1.1. Vilniaus apskrities Vilniaus rajono (savivaldybės) Bezdonių seniūnijos Bezdonių kadastro vietovės žemės reformos žemėtvarkos projektą ir jame suprojektuotų žemės sklypų ribas ir plotus, nustatytas žemės naudojimo paskirtis ir naudojimo būdus, taikomas specialiąsias žemės ir miško naudojimo sąlygas bei žemės servitutus.

1.2. Asmenų, kuriems Projekte suprojektuoti žemės sklypai, sąrašą (pridedama).

2. Į p a r e i g o j u Nacionalinės žemės tarnybos prie Aplinkos ministerijos Vilniaus apygardos žemės tvarkymo ir administravimo skyriaus vyriausiąją specialistę Rasą Vainienę per 3 darbo dienas paskelbti šį įsakymą Nacionalinės žemės tarnybos prie Aplinkos ministerijos interneto svetainėje (adresas – <https://nzt.lrv.lt/lt>).

Šis įsakymas gali būti skundžiamas Nacionalinės žemės tarnybos prie Aplinkos ministerijos direktoriui Lietuvos Respublikos žemės reformos įstatymo 18 straipsnio ir Išankstinio ginčų nagrinėjimo Nacionalinėje žemės tarnyboje prie Aplinkos ministerijos ne teismo tvarka taisyklių, patvirtintų Nacionalinės žemės tarnybos prie Aplinkos ministerijos direktoriaus 2024 m. gegužės 10 d. įsakymu Nr. 1P-139-(1.1 E.) „Dėl Išankstinio ginčų nagrinėjimo Nacionalinėje žemės tarnyboje prie Aplinkos ministerijos ne teismo tvarka taisyklių patvirtinimo“, nustatyta tvarka ir terminais.

Vilniaus apygardos žemės tvarkymo
ir administravimo skyriaus vedėja

Laima Matulytė

PATVIRTINTA
Nacionalinės žemės tarnybos
prie Aplinkos ministerijos
Vilniaus apygardos žemės tvarkymo
ir administravimo skyrius
2025 m. d. įsakymu
Nr.

ASMENŲ, KURIEMS PROJEKTE SUPROJEKTUOTI ŽEMĖS SKLYPAI, SĄRAŠAS

Eil. Nr.	Fizinio asmens vardas, pavardė; juridinio asmens ar kitos užsienio organizacijos pavadinimas	Eiliskumo grupė	Žemės sklypo numeris plane	Plotas, ha							Žemės sklypo naudojimo paskirtis ir naudojimo būdas (-ai)	Specialiosios žemės ir miško naudojimo sąlygos	Servitutai ir jų plotai
				Išgytas nuosavybėn				nuomojamas	patikėjimo teise valdyti	perduodamas neatlygintinai naudotis			
				grąžinamas natūra	perduodamas neatlygintinai nuosavybėn	suteikiamas neatlygintinai nuosavybėn	perduodamas						
1	2	3	4	5	6	7	8	9	10	11	12	13	14
1		IX	858	-	0,45	-	-	-	-	-	Miškų ūkio - Rekreacinių miškų sklypai	102-Kelių apsaugos zonos (III skyrius, antrasis skirsnis) 120-Požeminio vandens vandenviečių apsaugos zonos (VI skyrius, vienuoliktasis skirsnis) 126- Miško žemė (VI skyrius, trečiasis skirsnis)	-
2		IX	859	-	0,39	-	-	-	-	-	Miškų ūkio - Ūkinių miškų sklypai	102-Kelių apsaugos zonos (III skyrius, antrasis skirsnis) 126- Miško žemė (VI skyrius, trečiasis skirsnis)	-
3		IX	860	-	0,23	-	-	-	-	-	Miškų ūkio – Apsauginių miškų sklypai	126- Miško žemė (VI skyrius, trečiasis skirsnis) 163-Paviršinių vandens telkinių apsaugos zonos (VI skyrius, septintasis skirsnis) 164-Paviršinių vandens telkinių pakrantės apsaugos juostos (VI skyrius, aštuntasis skirsnis)	-
		IX	861	-	0,10	-	-	-	-	-	Miškų ūkio - Rekreacinių miškų sklypai	102-Kelių apsaugos zonos (III skyrius, antrasis skirsnis) 120-Požeminio vandens vandenviečių apsaugos zonos (VI skyrius, vienuoliktasis skirsnis) 126- Miško žemė (VI skyrius, trečiasis skirsnis)	-
4		IX	862	-	0,17	-	-	-	-	-	Miškų ūkio - Ūkinių miškų sklypai	121-Melioruotos žemės ir melioracijos statinių apsaugos zonos (VI skyrius, antrasis skirsnis) 120-Požeminio vandens vandenviečių apsaugos zonos (VI skyrius, vienuoliktasis skirsnis)	-

												126- Miško žemė (VI skyrius, trečiasis skirsnis) 130-Pelkės ir šaltiniai (VI skyrius, devintasis skirsnis)	
5		IX	863	-	0,16	-	-	-	-	-	Miško ūkio - Ūkinių miškų sklypai	102-Kelių apsaugos zonos (III skyrius, antrasis skirsnis) 120-Požeminio vandens vandenviečių apsaugos zonos (VI skyrius, vienuoliktasis skirsnis) 126- Miško žemė (VI skyrius, trečiasis skirsnis)	-
6		IX	864	-	3,53	-	-	-	-	-	Miško ūkio - Ūkinių miškų sklypai	130-Pelkės ir šaltiniai (VI skyrius, devintasis skirsnis) 126- Miško žemė (VI skyrius, trečiasis skirsnis)	214 – Kelio servitutas – teisė važiuoti transporto priemonėmis, naudotis pėsčiųjų taku, varyti galvijas (tarnaujantis daiktas).
		IX	865	-	1,54	-	-	-	-	-	Miško ūkio - Ūkinių miškų sklypai	102-Kelių apsaugos zonos (III skyrius, antrasis skirsnis) 126- Miško žemė (VI skyrius, trečiasis skirsnis)	-
7		IX	866	-	1,03	-	-	-	-	-	Miško ūkio - Ūkinių miškų sklypai	126- Miško žemė (VI skyrius, trečiasis skirsnis)	-
8		XII	867	-	-	-	-	0,10	-	-	Žemės ūkio – Kiti žemės ūkio paskirties žemės sklypai	102-Kelių apsaugos zonos (III skyrius, antrasis skirsnis) 106-Elektros tinklų apsaugos zonos (III skyrius, ketvirtasis skirsnis) 152-Dirvožemio apsauga žemės ūkio paskirties žemės sklypuose (VI skyrius, keturioliktasis skirsnis)	214 – Kelio servitutas – teisė važiuoti transporto priemonėmis, naudotis pėsčiųjų taku, varyti galvijas (tarnaujantis daiktas).
9	VI VMU Nemėnėnės regioninis padalinys	XII	868	-	-	-	-	-	0,52	-	Miško ūkio - Ūkinių miškų sklypai	126- Miško žemė (VI skyrius, trečiasis skirsnis)	214 – Kelio servitutas – teisė važiuoti transporto priemonėmis, naudotis pėsčiųjų taku, varyti galvijas (tarnaujantis daiktas).
		XII	869	-	-	-	-	-	0,96	-	Miško ūkio - Ūkinių miškų sklypai	102-Kelių apsaugos zonos (III skyrius, antrasis skirsnis) 126- Miško žemė (VI skyrius, trečiasis skirsnis)	-
		XII	870	-	-	-	-	-	1,88	-	Miško ūkio - Rekreacinių miškų sklypai	120-Požeminio vandens vandenviečių apsaugos zonos (VI skyrius, vienuoliktasis skirsnis) 126- Miško žemė (VI skyrius, trečiasis skirsnis)	-


		XII	871	-	-	-	-	-	0,10	-	Miškų ūkio - Ūkinių miškų sklypai	126- Miško žemė (VI skyrius, trečiasis skirsnis)	-
10		XII	872	-	-	-	-	16,97	-	-	Žemės ūkio – Kiti žemės ūkio paskirties žemės sklypai	106-Elektros tinklų apsaugos zonos (III skyrius, ketvirtasis skirsnis) 130-Pelkės ir šaltinynai (VI skyrius, devintasis skirsnis) 152-Dirvožemio apsauga žemės ūkio paskirties žemės sklypuose (VI skyrius, keturioliktasis skirsnis) 163-Paviršinių vandens telkinių apsaugos zonos (VI skyrius, septintasis skirsnis) 164-Paviršinių vandens telkinių pakrantės apsaugos juostos (VI skyrius, aštuntasis skirsnis)	-

VILNIAUS RAJONO (SAVIVALDYBĖS)
BEZDONIŲ SENIŪNIJOS BEZDONIŲ KADASTRO VIETOVĖS
ŽEMĖTVARKOS PROJEKTO PLANAS

M 1:10 000
2025 m.

1 lapas


LAPŲ IŠDĖSTYMO SCHEMA

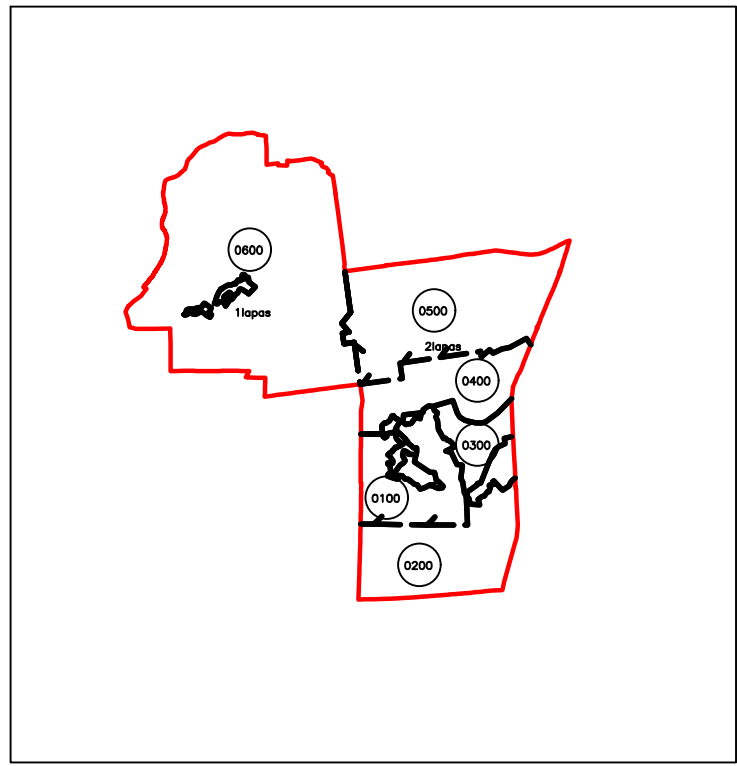

GRETIMYBĖS:

A - B PIKELIŠKIŲ K.V.
B - C RAUDONDVARIO K.V.
C - D ARVYDŲ K.V.
D - E MICKŪNŲ K.V.
E - A VILNIAUS MIESTAS

SUTARTINIAI ŽENKLAI	
Sutarinio ženklo žymėjimas	Sutarinio ženklo aprašymas
	Kadastro vietovės riba
	Kaimų gyvenamųjų vietovių ribos
	Bloko riba
	Bloko numeris
	Suprojektuotas ne aukcione parduodamas žemės sklypas
	Suprojektuotas nuomai žemės sklypas
	Suprojektuotas perduodamas neatsitiktinai naudotis ar patikėjimo teise valdyti žemės sklypas
	Laisvos žemės fondo (LŽF) žemės plotai
	Kitas LŽF plotas
	LŽF žemės priskirti ankščiau patvirtintame žemės reformos žemėtvarkos projekte ar jam prieglobiusiose žemės sklypų planuose suprojektuoti žemės sklypai
	Žemės ūkio naudojimas
	Alama žemė
	Miškas
	Vandens telkiniai
	Kitos žemės naudojimas
	Privatus žemės sklypai
	Valstybinių draustinų ribos
	Kultūros paveldo objektų plotai
	Valstybinės reikšmės miškų plotai
	Naudingųjų iškasenų teritorija
	Valstybinės reikšmės vandenys
	Grioviai, upeliai
	Valstybinės reikšmės keliai
	Vietinės reikšmės viešieji keliai
	Kiti keliai
	Esami servitutiniai keliai
	Projektuojami keliai
	Servitutiniai keliai

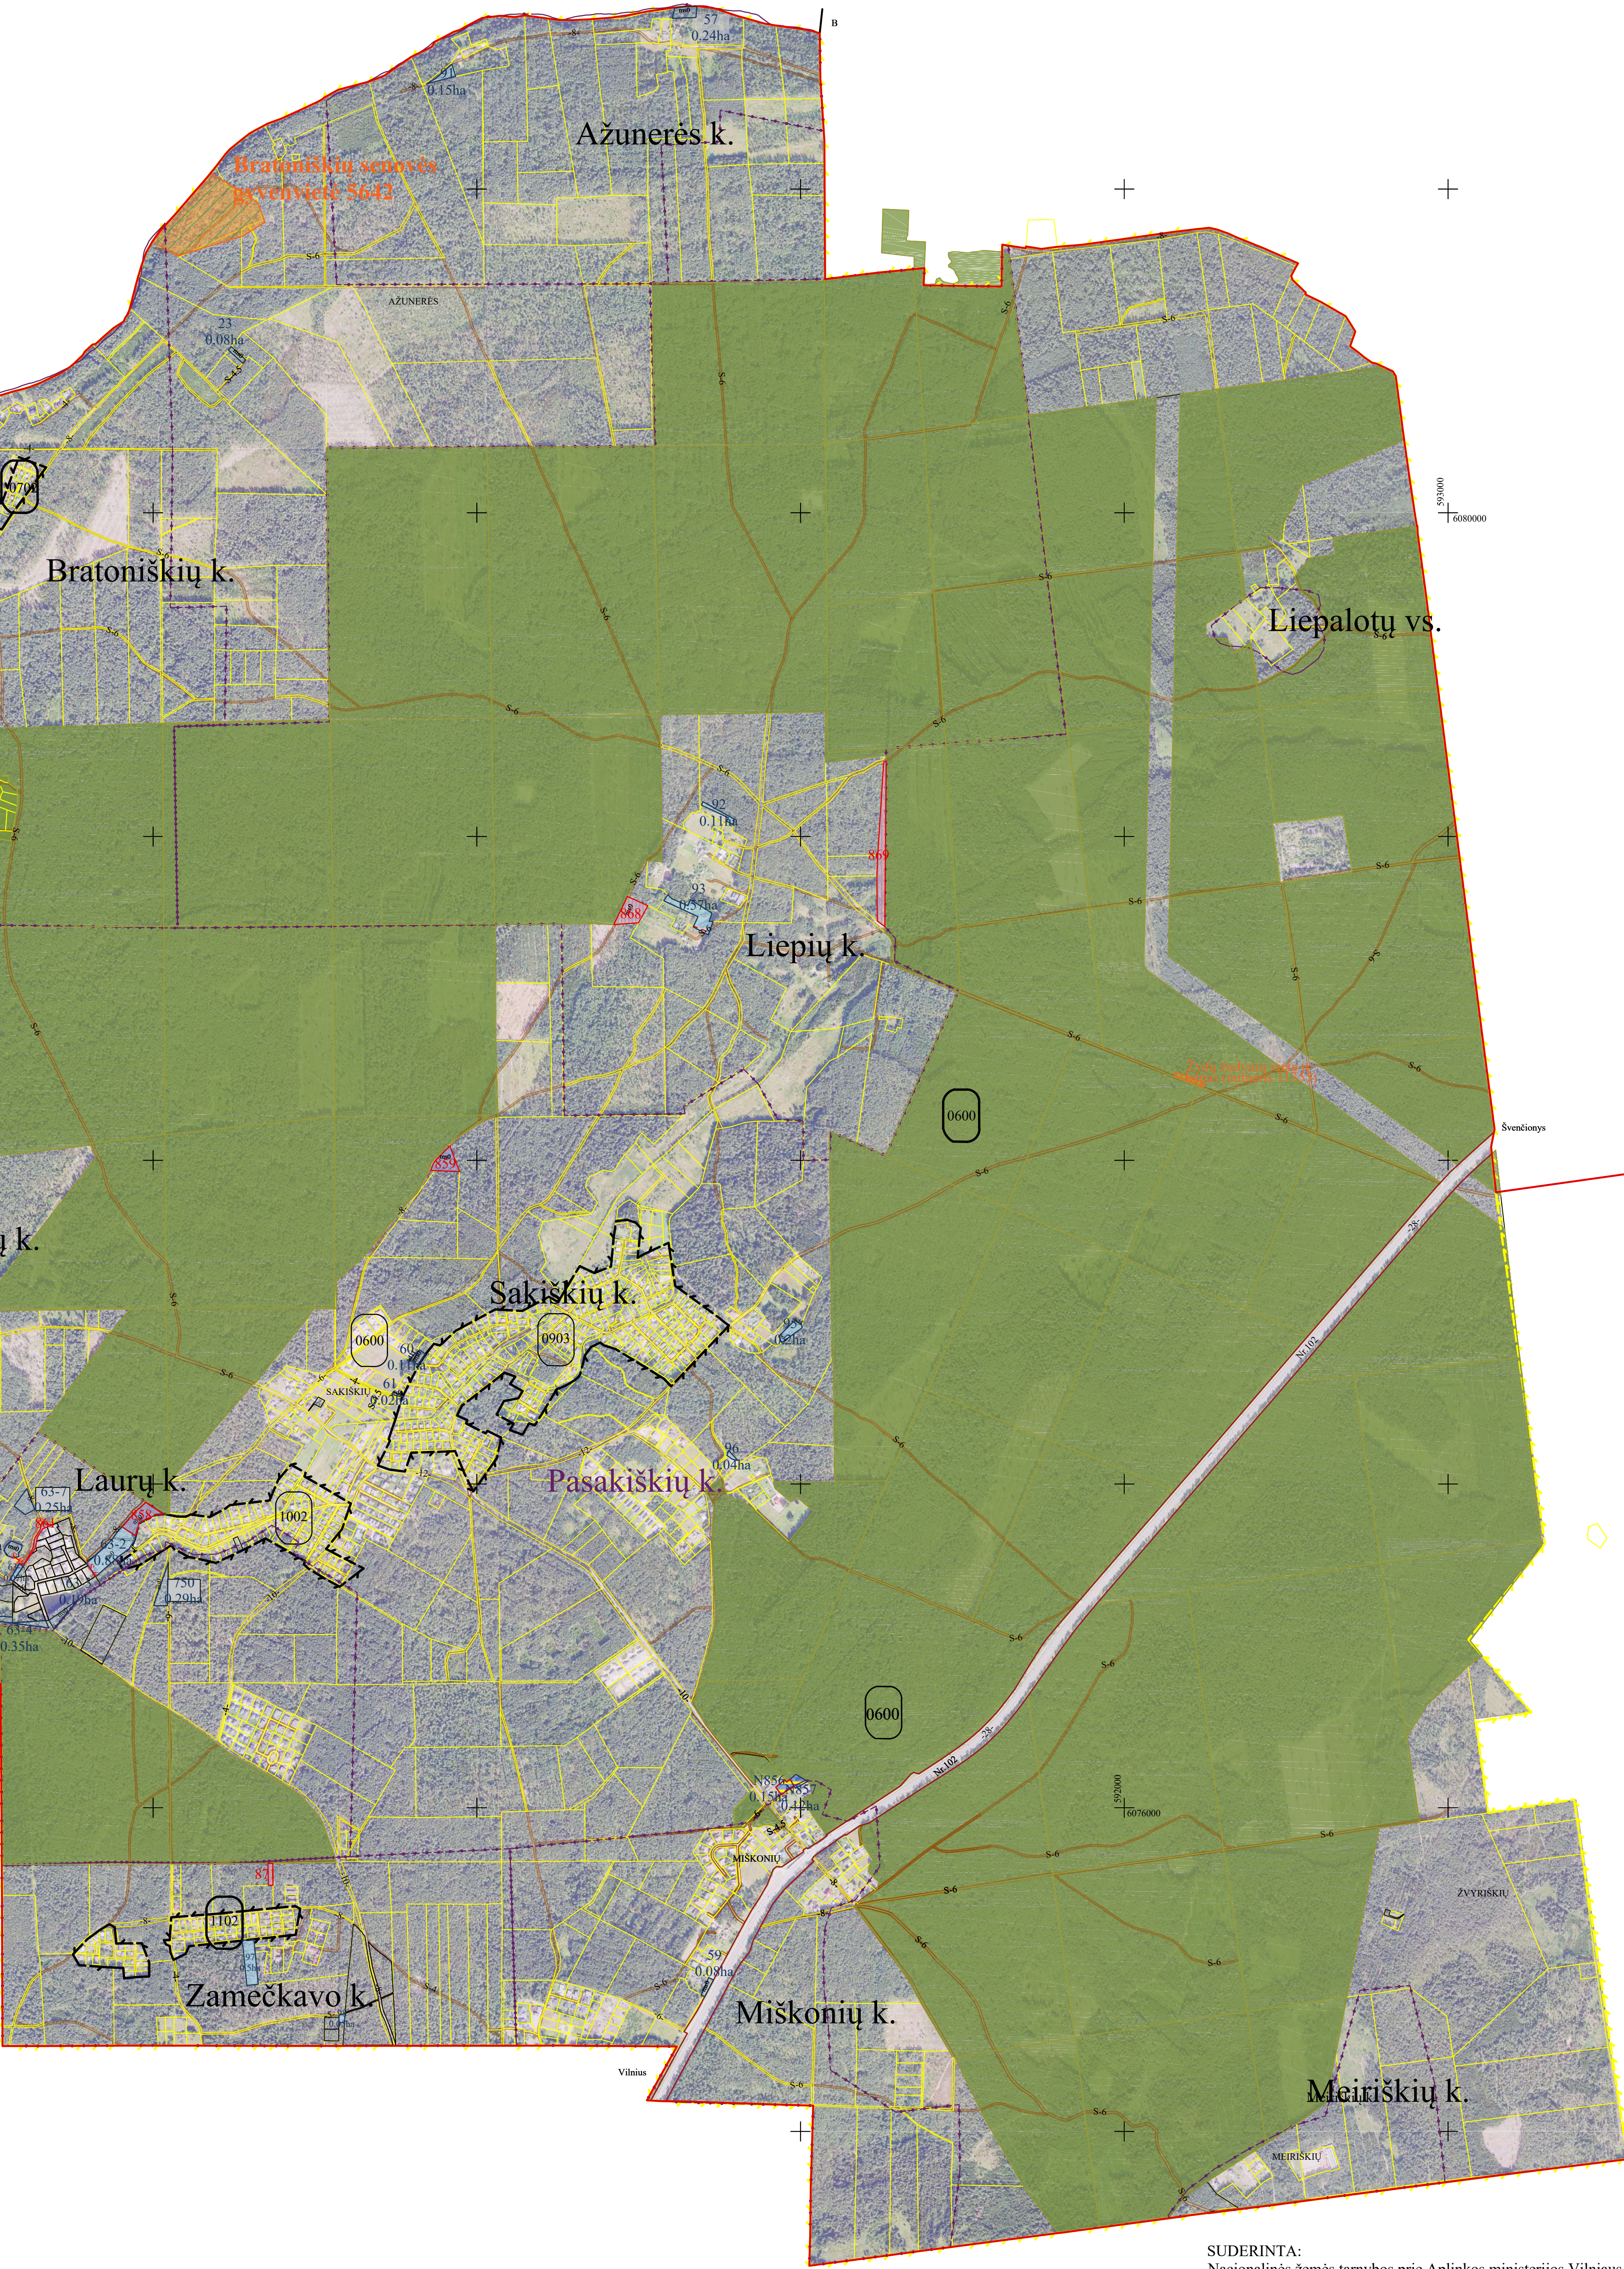

SUDERINTA:
Nacionalinės žemės tarnybos prie Aplinkos ministerijos Vilniaus apygardos
Žemės tvarkymo ir administravimo skyriaus

_____ (parašas) _____ (data)

_____ (parašas) _____ (data)


PATVIRTINTA:
Nacionalinės žemės tarnybos prie Aplinkos ministerijos Vilniaus apygardos
Žemės tvarkymo ir administravimo skyriaus
įsakymu Nr. _____ (data)

Žemės reformos žemėtvarkos projekto plano rengėjas:
Valstybės įmonė Žemės ūkio duomenų centras Žemės tvarkymo ir geodezijos departamento
(įstatymo 10 straipsnio 1 dalyje nurodyta organizacija, kuriai planas rengiamas)
Geodezijos, žemėtvarkos ir teritorijų planavimo skyrius
įrengiamame senoviniame ar kitame užsienio organizacijos
Projekto autorius Marija Nesecer 2R-ZR-249
(Plano rengėjo vardas ir pavardė, pareigos, data, kvalifikacijos patvirtinimo Nr.)



Lietuvos Respublikos teritorijos M 1:10 000
skaitmeninis rastrinis ortofotografinis žemėlapis GRPKLT
© Nacionalinė žemės tarnyba prie ŽDM, 2022
Lietuvos Respublikos miškų valstybinės kadastro duomenys
© Valstybinė miškų tarnyba, 2022

LAPŲ IŠDĖSTYMO SCHEMA

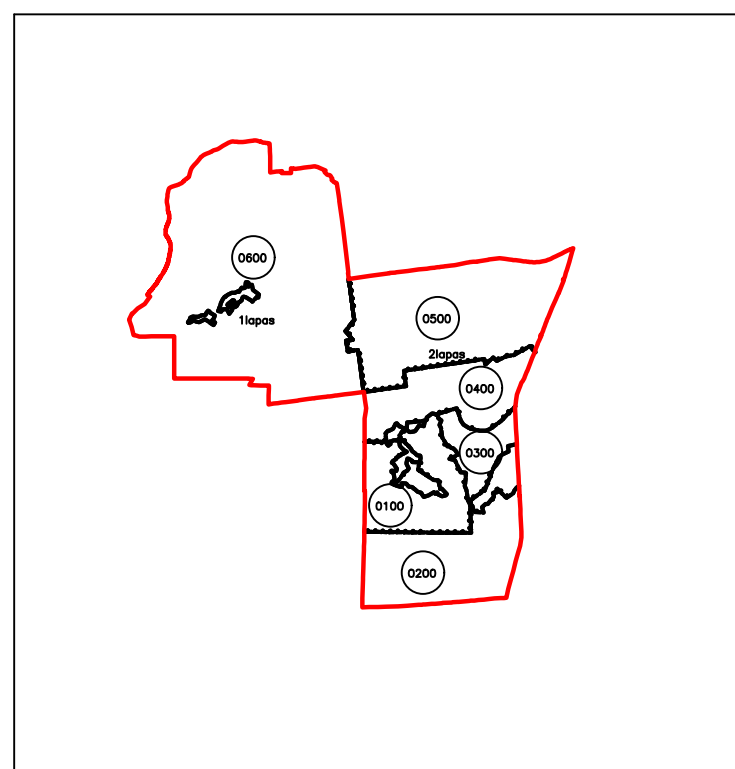

VILNIAUS RAJONO (SAVIVALDYBĖS)
BEZDONIŲ SENIŪNIJOS BEZDONIŲ KADASTRO VIETOVĖS
ŽEMĖTVARKOS PROJEKTO PLANAS

M 1:10 000
2025 m.

GRETIMYBĖS:

A - B PIKELIŠKIŲ K.V.
B - C RAUDONDVARIO K.V.
C - D ARVYDŲ K.V.
D - E MICKONŲ K.V.
E - A VILNIAUS MIESTAS

SUTARTINIAI ŽENKLAI	
Sutartinio ženklo žymėjimas	Sutartinio ženklo aprašymas
	Kadastrinio vietojės riba
	Kaimo, gyvenamųjų vietovių ribos
	Bloko riba
	Bloko numeris
	Suprojektuotas ne aukcione parduodamas žemės sklypas
	Suprojektuotas nuomai žemės sklypas
	Suprojektuotas parduodamas neatsigrąžinti naudotis ar patikėjimo laisvės sklypas žemės sklypas
	Laisvos žemės fondo (LZF) žemės plotai
	Kitos LZF plotas
	LZF žemei priskirti anksčiau patvirtintame žemės reformos žemėtvarkos projekte ar jame priimtame žemės sklypų planuose suprojektuoti žemės sklypai
	Žemės ūkio naudojimas
	Aušta žemė
	Mėklai
	Vandens telkiniai
	Kitos žemės naudojimas
	Privatūs žemės sklypai
	Valstybinių drausinių, ribos
	Kultūros paveldo objektų plotai
	Valstybines reikšmės miškų plotai
	Naudingųjų iškasenų teritorija
	Valstybines reikšmės vandenys
	Grioviai, upeliai
	Valstybines reikšmės keliai
	Vietinės reikšmės viešieji keliai
	Kiti keliai
	Esami servitudiniai keliai
	Projekciniai keliai
	Servitudiniai keliai

SUDERINTA:
Nacionalinės žemės tarnybos prie Aplinkos ministerijos Vilniaus apygardos
Žemės tvarkymo ir administravimo skyriaus

(parašas) (data)
(parašas) (data)

PATVIRTINTA:
Nacionalinės žemės tarnybos prie Aplinkos ministerijos Vilniaus apygardos
Žemės tvarkymo ir administravimo skyriaus

įsakymu Nr. (data)



Lietuvos Respublikos teritorijos M 1:10 000
skaitmeninis rastinis ortofotografinis žemėlapis ORT017
© Nacionalinė žemės tarnyba prie ŽŪM, 2022
Lietuvos Respublikos miškų valstybės kadaistro duomenys
Valstybinis miškų tarnyba, 2022


Žemės reformos žemėtvarkos projekto plano rengėjas:
Valstybės įmonė Žemės ūkio duomenų centras Žemės tvarkymo ir geodezijos departamentas

(planavimo etape ir kito žemėtvarkos rengimo etape, bei planavimo etape)
Geodezijos, žemėtvarkos ir teritorijų planavimo skyrius

Projekto autorius Marija Nešter (data)
(Planavimo etape ir kito žemėtvarkos rengimo etape, bei planavimo etape)

VILNIAUS APSKRITIES VILNIAUS RAJONO BEZDONIŲ SENIŪNIJOS BEZDONIŲ KADASTRO VIETOVĖS
ŽEMĖS REFORMOS ŽEMĖTVARKOS PROJEKTO PLANO IŠTRAUKA
(neatskiriamaoji dalis)
M 1:5000

Balsiškių k.

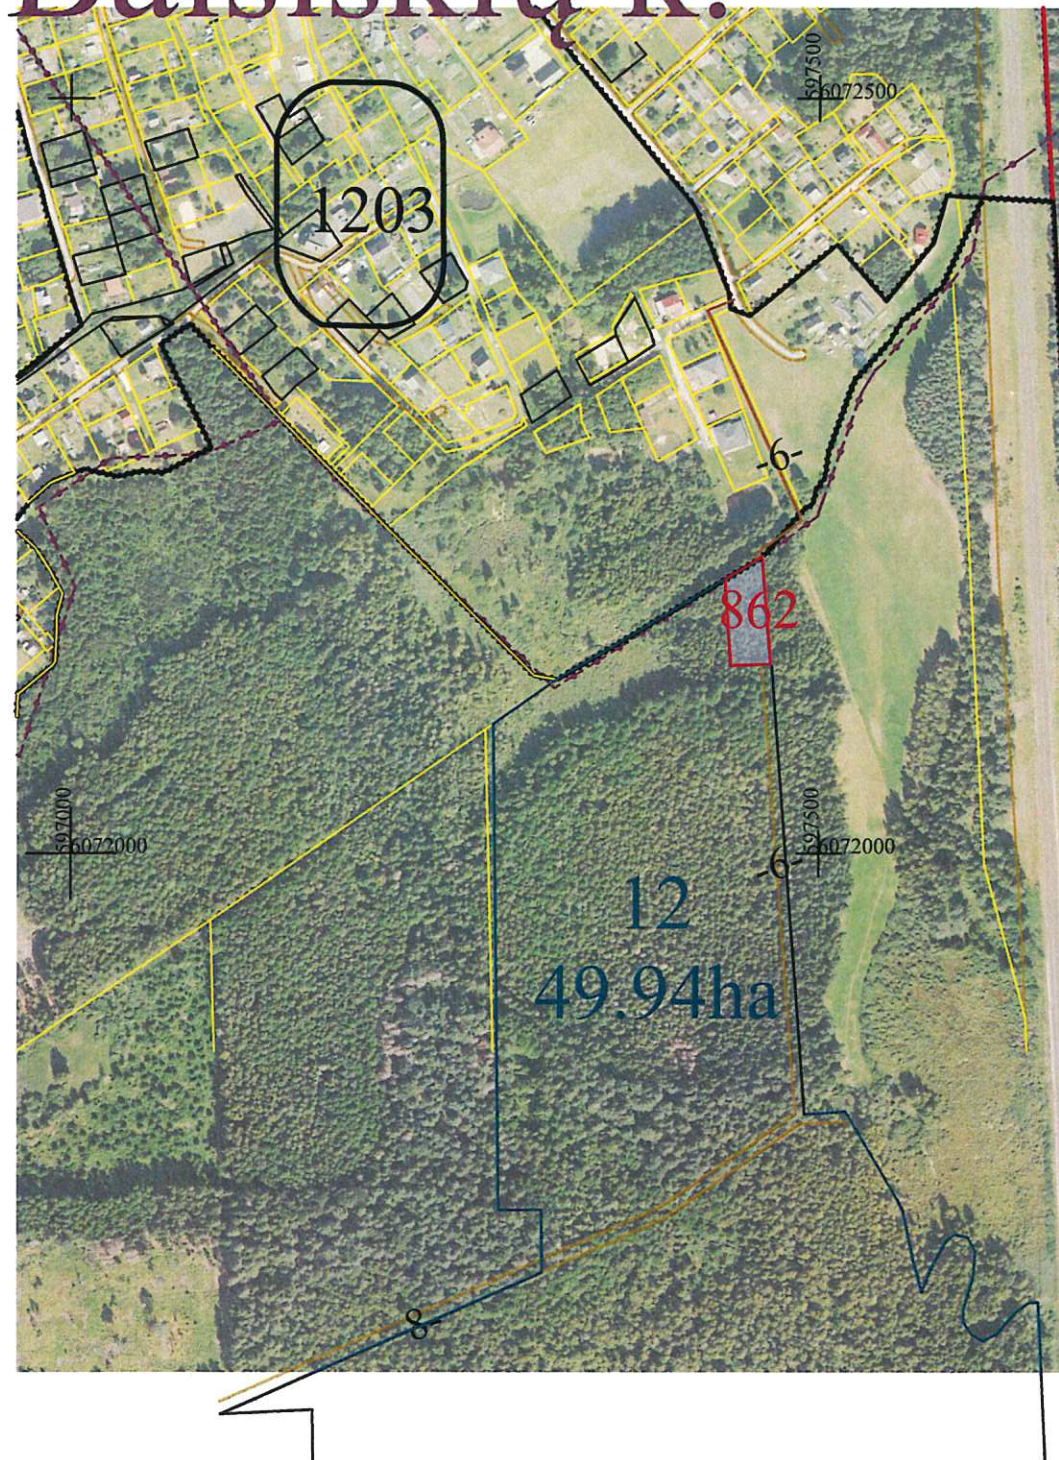

Žemės reformos žemėtvarkos projekto plano rengėjas:

VĮ Žemės ūkio duomenų centras Žemės tvarkymo ir geodezijos departamento
Geodezijos, žemėtvarkos ir teritorijų planavimo skyrius

(juridinio asmens ar kitos užsienio organizacijos pavadinimas, kai plano rengėjas dirba

juridiniame asmenyje ar kitoje užsienio organizacijoje)

Marija Nescer


Marija Nescer 2025 10 07 2R-ŽR-249

(Plano rengėjo vardas ir pavardė, parašas, data, kvalifikacijos pažymėjimo Nr.)

VILNIAUS APSKRITIES VILNIAUS RAJONO BEZDONIŲ SENIŪNIJOS BEZDONIŲ KADASTRO VIETOVĖS
ŽEMĖS REFORMOS ŽEMĖTVARKOS PROJEKTO PLANO IŠTRAUKA

(neatskiriamaoji dalis)

M 1:5000

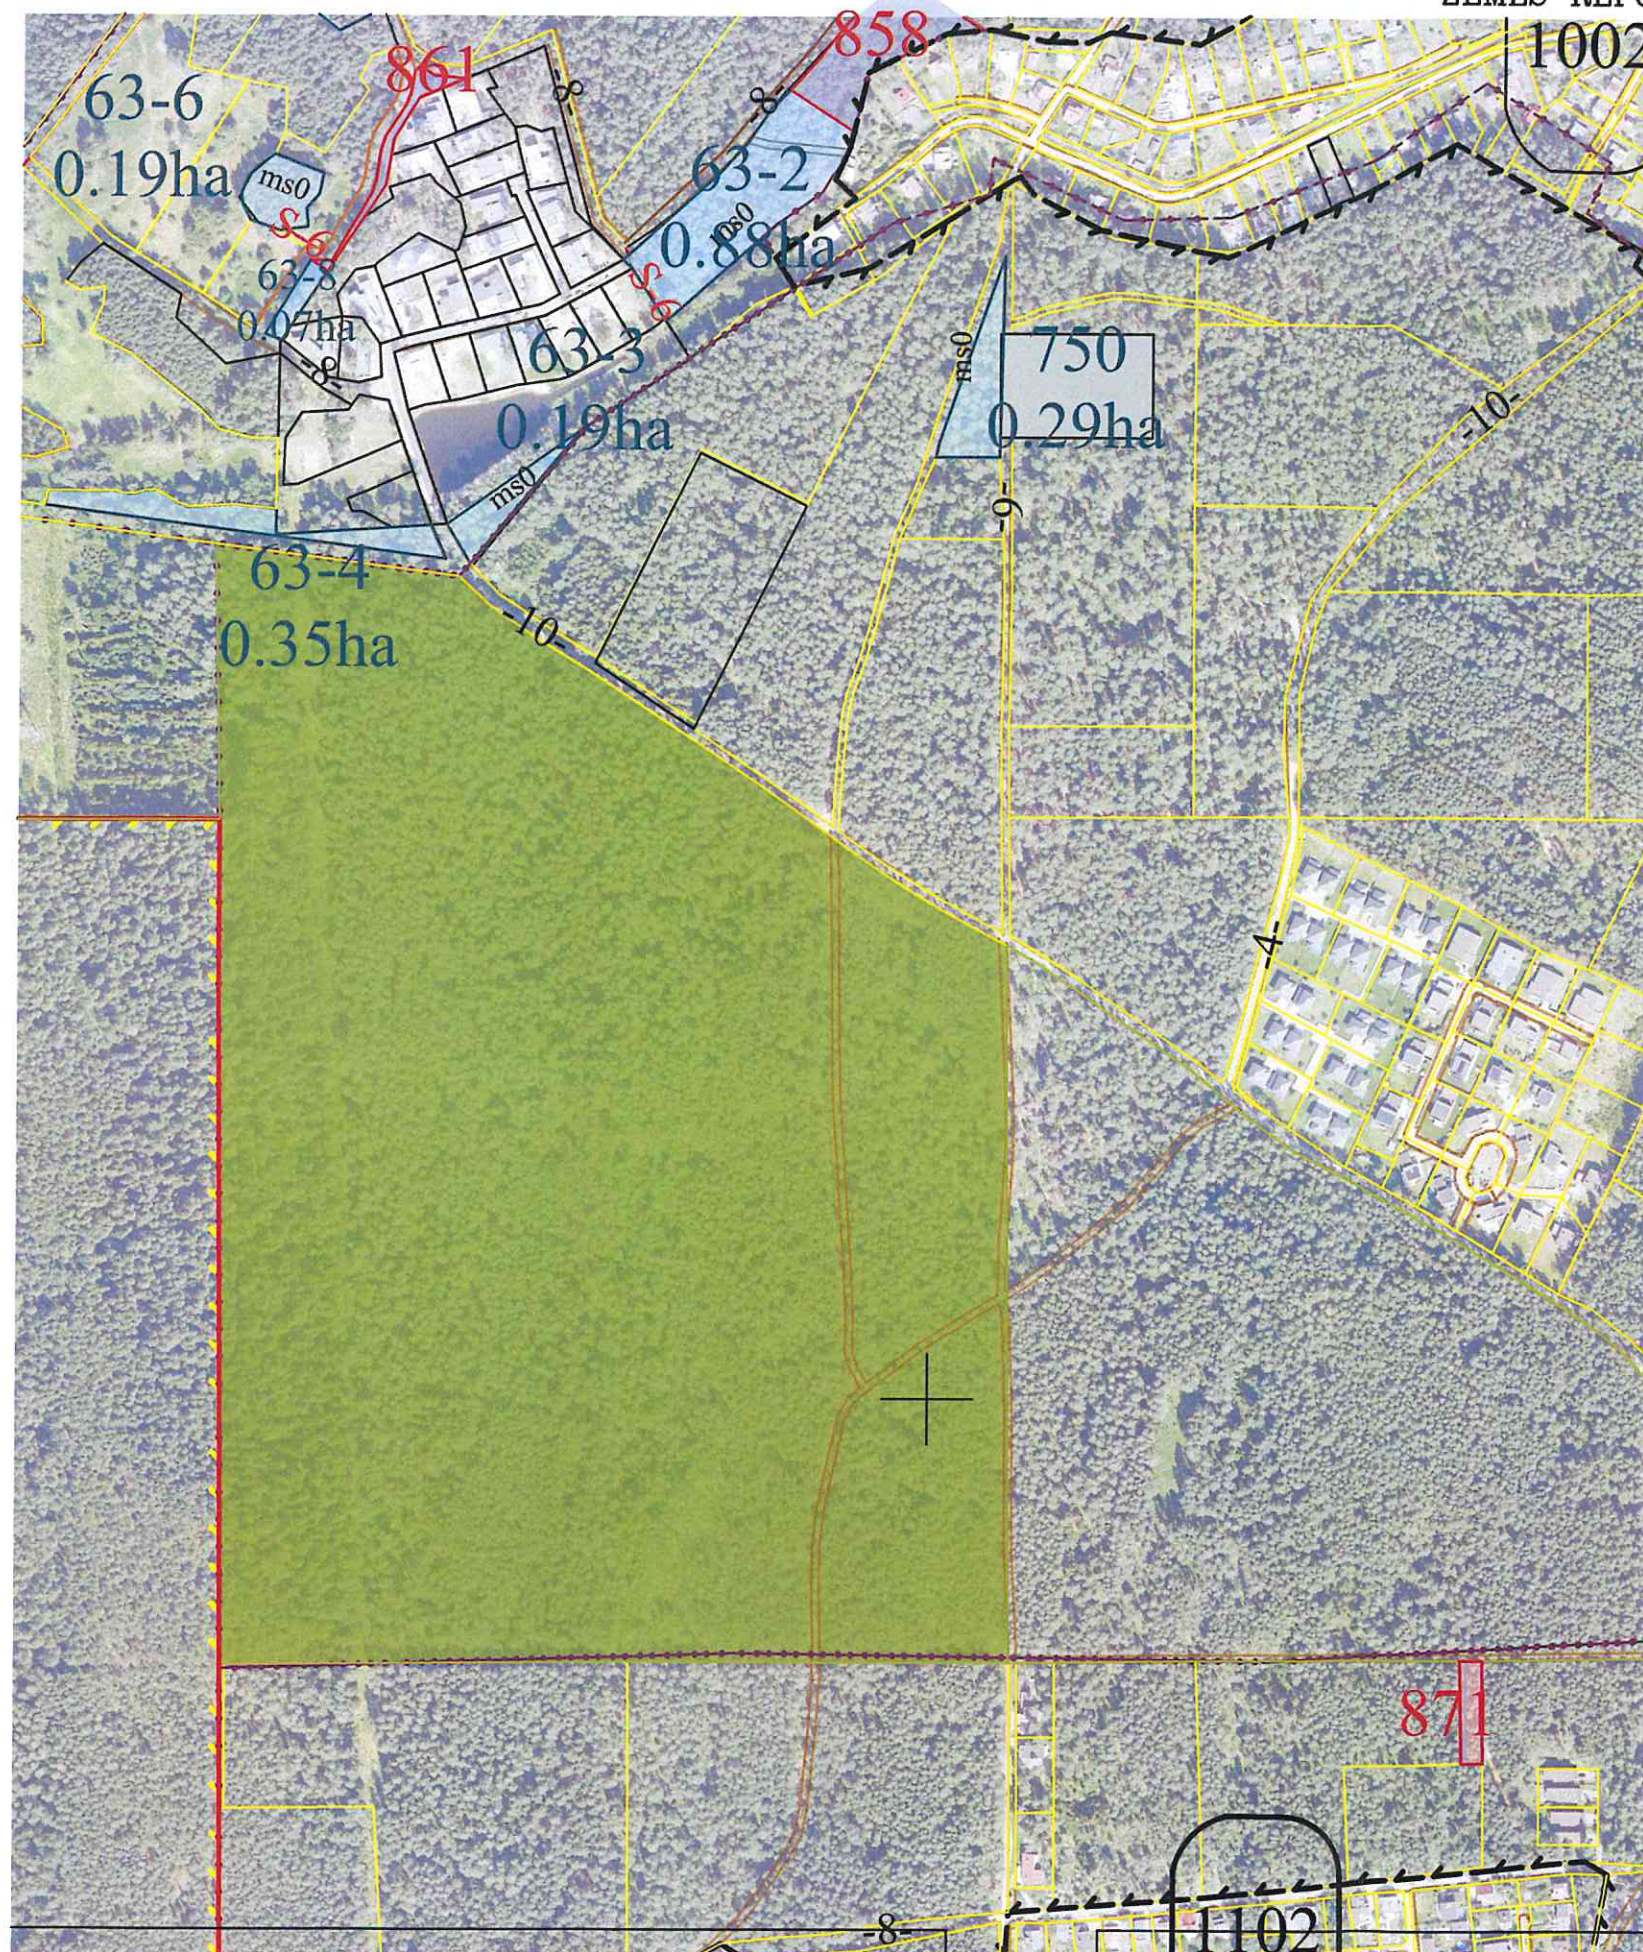

Nacionalinės žemės tarnybos prie
vyresnysis specialistas
Algis Šalkauskas

2025-09-10

Žemės reformos žemėtvarkos projekto plano rengėjas:

VĮ Žemės ūkio duomenų centras Žemės tvarkymo ir geodezijos departamento
Geodezijos, žemėtvarkos ir teritorijų planavimo skyrius

(juridinio asmens ar kitos užsienio organizacijos pavadinimas, kai plano rengėjas dirba

juridiniame asmenyje ar kitoje užsienio organizacijoje)


Marija Nescer

2R-ŽR-249

(Plano rengėjo vardas ir pavardė, parašas, data, kvalifikacijos pažymėjimo Nr.)



VILNIAUS APSKRITIES VILNIAUS RAJONO BEZDONIŲ SENIŪNIJOS BEZDONIŲ KADASTRO VIETOVĖS
ŽEMĖS REFORMOS ŽEMĖTVARKOS PROJEKTO PLANO IŠTRAUKA
(neatskiriamaoji dalis)
M 1:5000

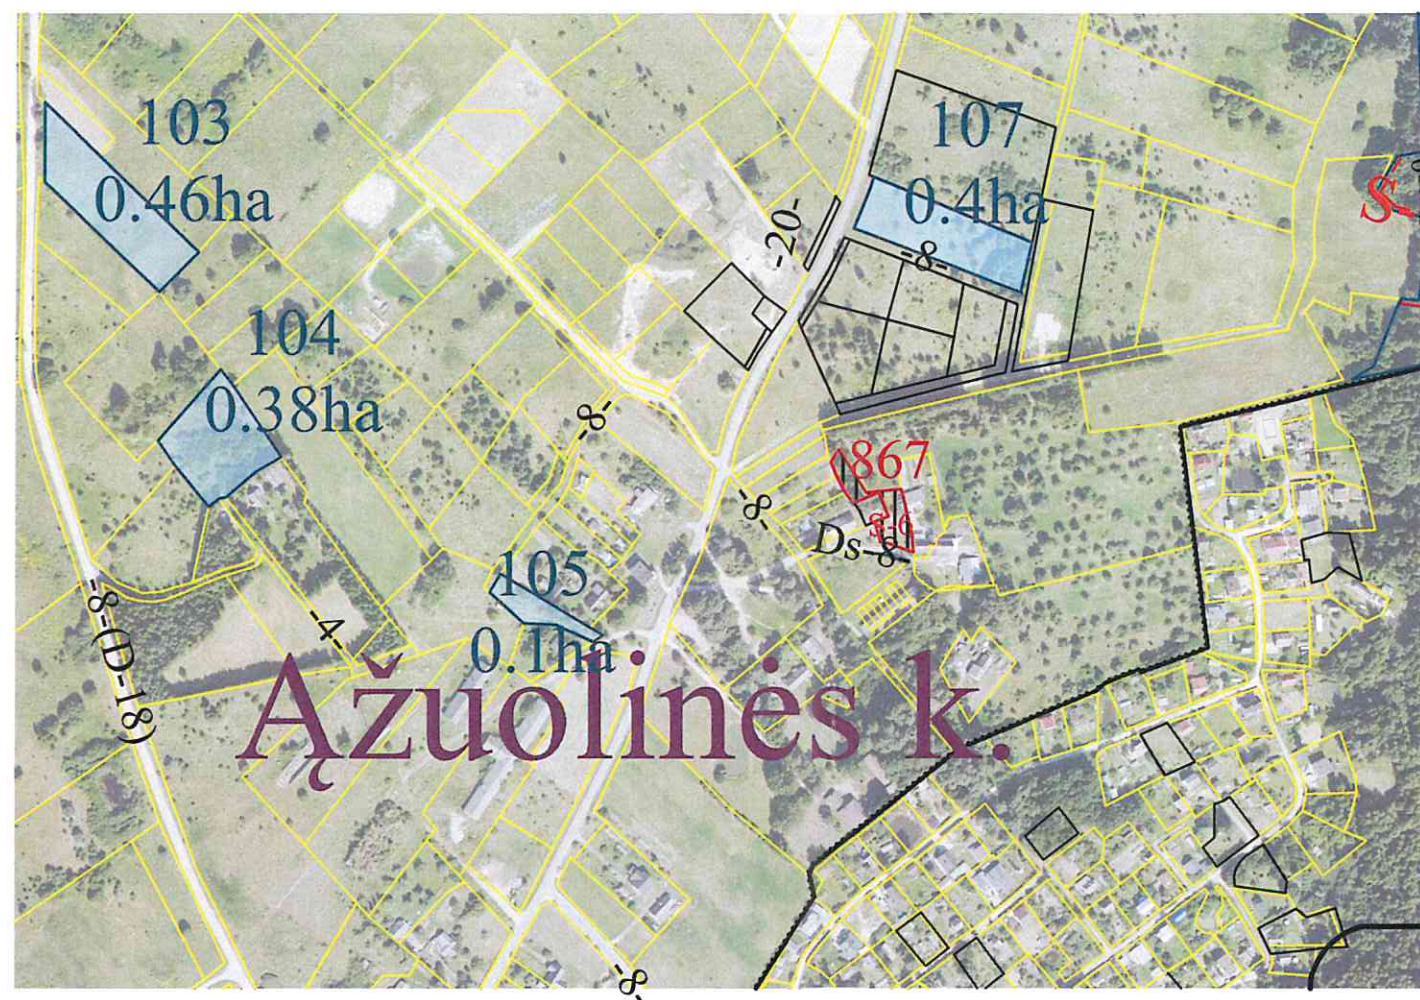

Nacionalinės žemės tarnybos prie AŲ.
vyresnysis specialistas
Algis Šalkauskas

2025-09-10

Žemės reformos žemėtvarkos projekto plano rengėjas:


VĮ Žemės ūkio duomenų centras Žemės tvarkymo ir geodezijos departamento
Geodezijos, žemėtvarkos ir teritorijų planavimo skyrius

(juridinio asmens ar kitos užsienio organizacijos pavadinimas, kai plano rengėjas dirba

juridiniame asmenyje ar kitoje užsienio organizacijoje) Nr.9

Marija Nescer 2R-ŽR-249
(Plano rengėjo vardas ir pavardė, parašas, data, kvalifikacijos pažymėjimo Nr.)

VILNIAUS APSKRITIES VILNIAUS RAJONO BEZDONIŲ SENIŪNIJOS BEZDONIŲ KADASTRO VIETOVĖS
ŽEMĖS REFORMOS ŽEMĖTVARKOS PROJEKTO PLANO IŠTRAUKA
(neatskiriamaoji dalis)
M 1:5000

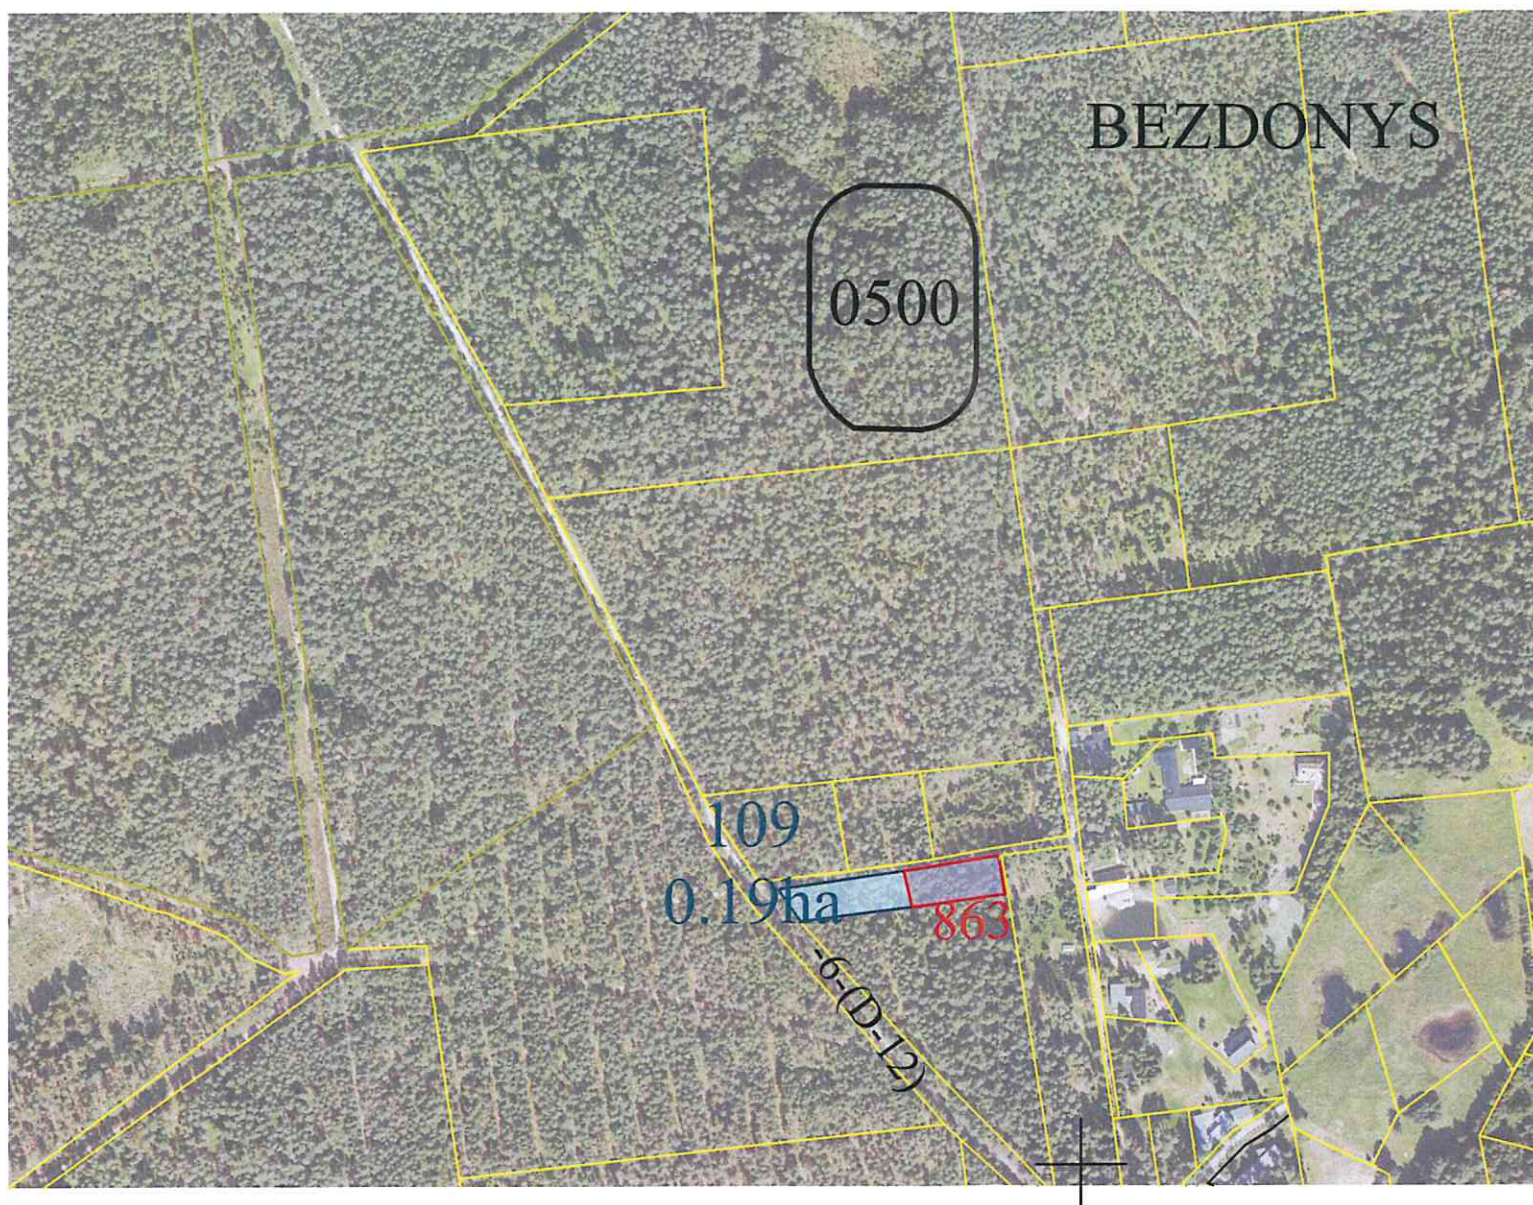

Nacionalinės žemės tarnybos prie A.
vyresnysis specialistas
Algis Šalkauskas

[Signature] 2025-09-10

Žemės reformos žemėtvarkos projekto plano rengėjas:

VĮ Žemės ūkio duomenų centras Žemės tvarkymo ir geodezijos departamento
Geodezijos, žemėtvarkos ir teritorijų planavimo skyrius

(juridinio asmens ar kitos užsienio organizacijos pavadinimas, kai plano rengėjas dirba


juridiniame asmenyje ar kitoje užsienio organizacijoje)

Marija Nescer

2R-ŽR-249

(Plano rengėjo vardas ir pavardė, parašas, data, kvalifikacijos pažymėjimo Nr.)

VILNIAUS APSKRITIES VILNIAUS RAJONO BEZDONIŲ SENIŪNIJOS BEZDONIŲ KADASTRO VIETOVĖS
ŽEMĖS REFORMOS ŽEMĖTVARKOS PROJEKTO PLANO IŠTRAUKA
(neatskiriamaoji dalis)
M 1:5000

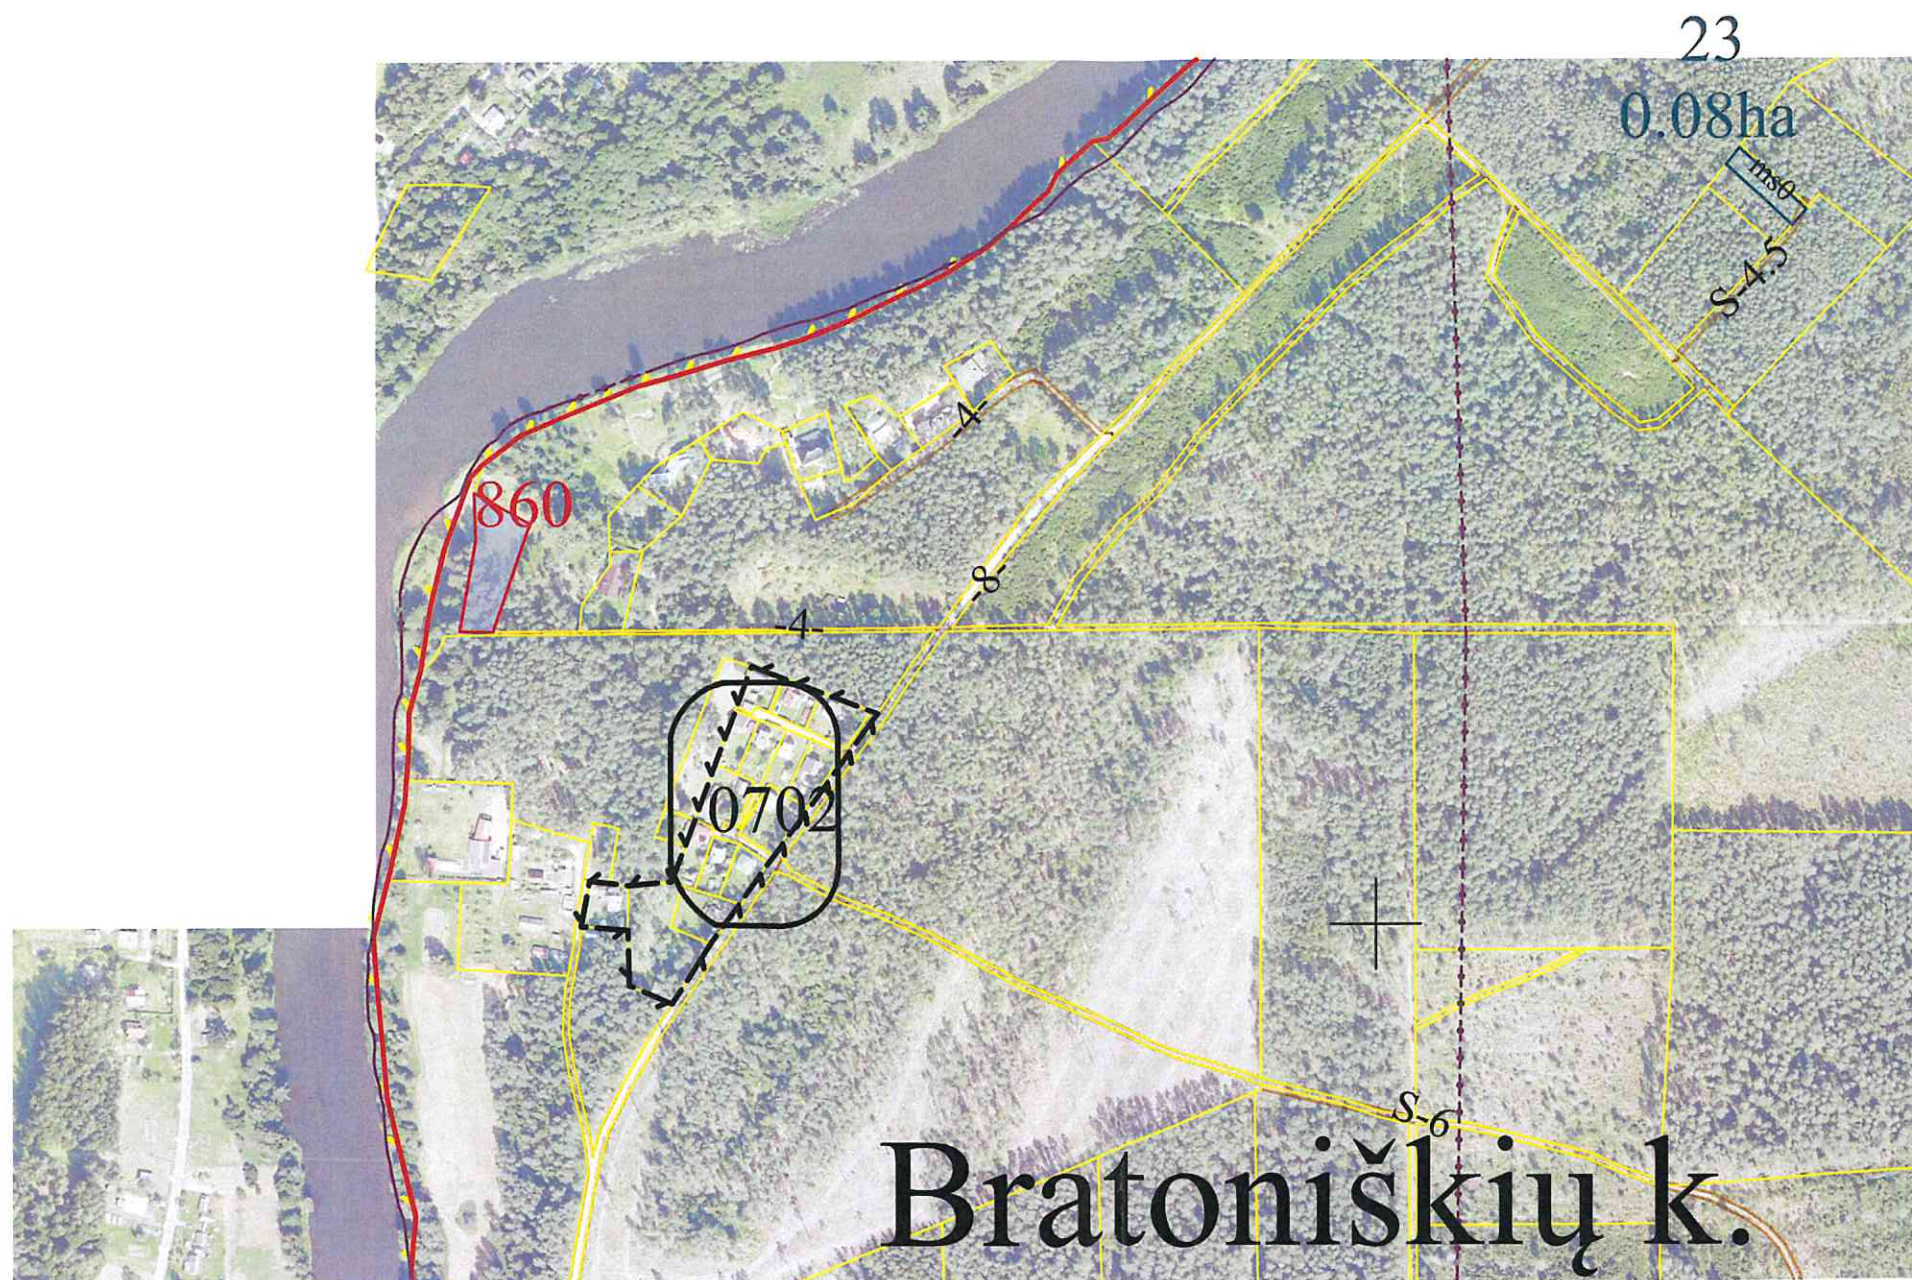

Nacionalinės žemės tarnybos prie V.

vyresnysis specialistas

Algia Šalkauskas

2015-09-10

Žemės reformos žemėtvarkos projekto plano rengėjas:

VĮ Žemės ūkio duomenų centras Žemės tvarkymo ir geodezijos departamento
Geodezijos, žemėtvarkos ir teritorijų planavimo skyrius

(juridinio asmens ar kitos užsienio organizacijos pavadinimas, kai plano rengėjas dirba

juridiniame asmenyje ar kitoje užsienio organizacijoje)

Marija Nescer

2R-ŽR-249


(Plano rengėjo vardas ir pavardė, parašas, data, kvalifikacijos pažymėjimo Nr.)



VILNIAUS APSKRITIES VILNIAUS RAJONO BEZDONIŲ SENIŪNIJOS BEZDONIŲ KADASTRO VIETOVĖS
ŽEMĖS REFORMOS ŽEMĖTVARKOS PROJEKTO PLANO IŠTRAUKA

M 1:5000

Balsiškių k.

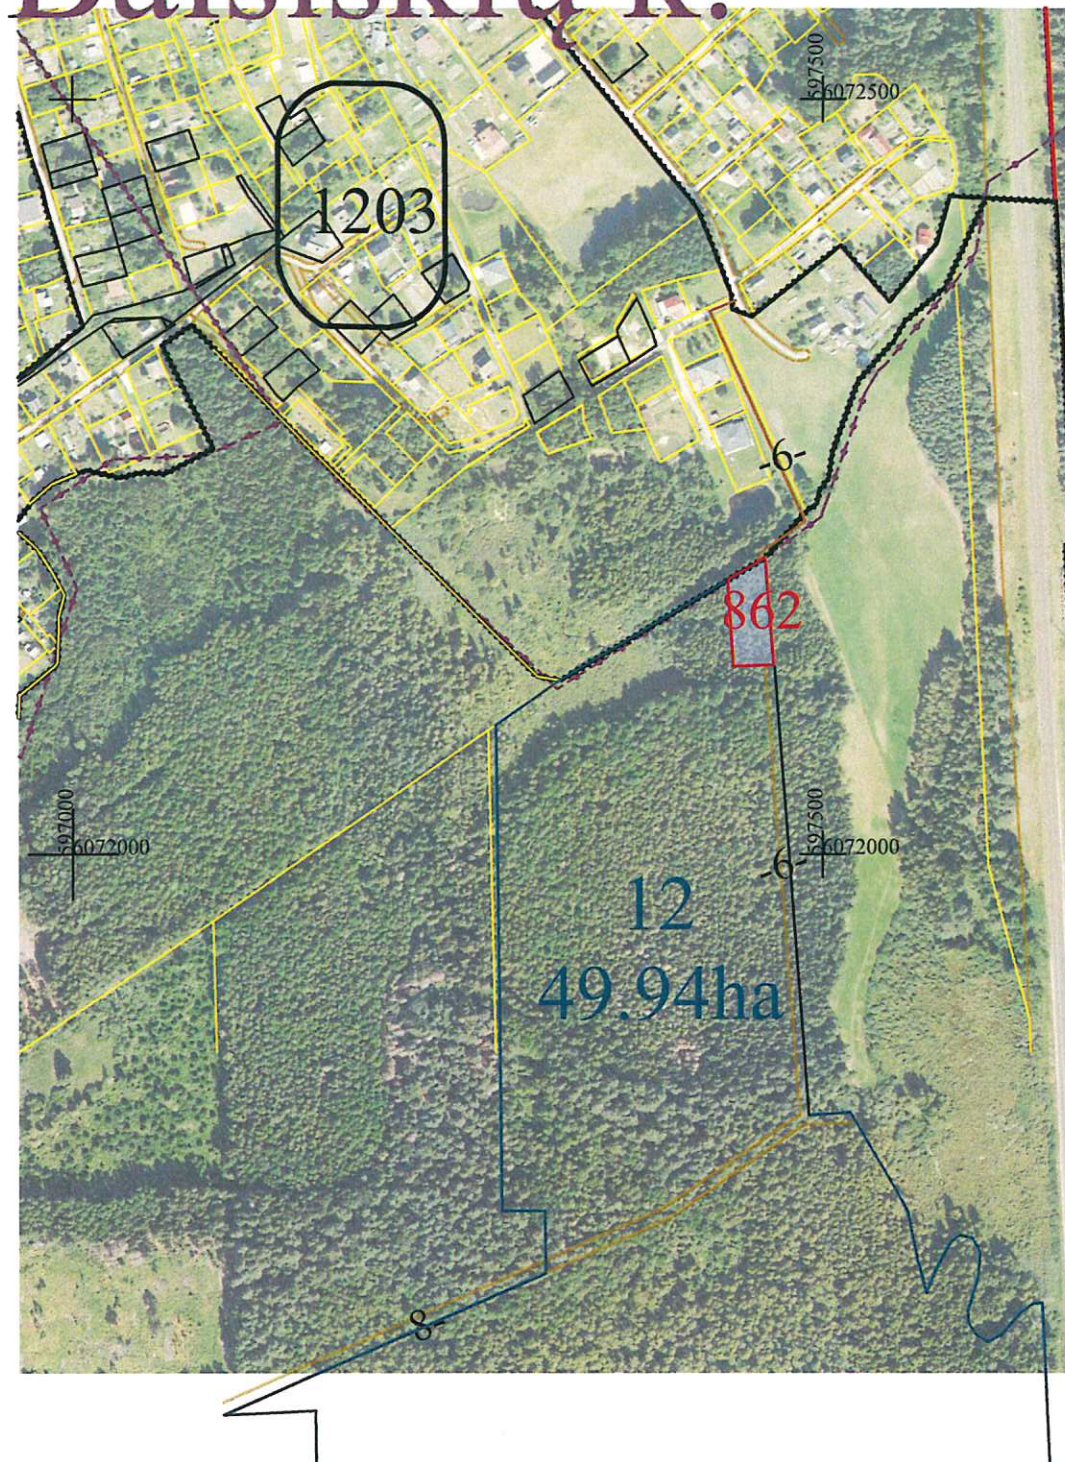

Žemės reformos žemėtvarkos projekto plano rengėjas:

VĮ Žemės ūkio duomenų centras Žemės tvarkymo ir geodezijos departamento
Geodezijos, žemėtvarkos ir teritorijų planavimo skyrius

(juridinio asmens ar kitos užsienio organizacijos pavadinimas, kai plano rengėjas dirba

juridiniame asmenyje ar kitoje užsienio organizacijoje)

Marija Nescer *[Signature]* 20251007 2R-ŽR-249
(Plano rengėjo vardas ir pavardė, parašas, data, kvalifikacijos pažymėjimo Nr.)

DETALŪS METADUOMENYS

Dokumento sudarytojas (-ai)	Nacionalinė žemės tarnyba 188704927, Gedimino pr. 19, LT-01103 Vilnius
Dokumento pavadinimas (antraštė)	DĖL VILNIAUS APSKRITIES VILNIAUS RAJONO (SAVIVALDYBĖS) BEZDONIŲ SENIŪNIJOS BEZDONIŲ KADASTRO VIETOVĖS ŽEMĖS REFORMOS ŽEMĖTVARKOS PROJEKTO PATVIRTINIMO
Dokumento registracijos data ir numeris	2025-10-14 Nr. 2RKJ-537-(15.2.6 E.)
Dokumento gavimo data ir dokumento gavimo registracijos numeris	–
Dokumento specifikacijos identifikavimo žymuo	ADOC-V1.0
Parašo paskirtis	Pasirašymas
Parašą sukūrusio asmens vardas, pavardė ir pareigos	Laima Matulytė, Vilniaus apygardos žemės tvarkymo ir administravimo skyriaus vedėja, Vilniaus apygardos žemės tvarkymo ir administravimo skyrius
Sertifikatas išduotas	LAIMA MATULYTĖ, Nacionalinė žemės tarnyba prie Aplinkos ministerijos LT
Parašo sukūrimo data ir laikas	2025-10-14 14:15:15 (GMT+03:00)
Parašo formatas	XAdES-T
Laiko žyme nurodytas laikas	2025-10-14 14:15:17 (GMT+03:00)
Informacija apie sertifikavimo paslaugų teikėją	ADIC CA ECC, Asmens dokumentu israsymo centras prie LR VRM LT
Sertifikato galiojimo laikas	2024-07-05 10:51:57 – 2028-07-04 10:51:57
Informacija apie būdus, naudotus metaduomenų vientisumui užtikrinti	"Registravimas" paskirties metaduomenų vientisumas užtikrintas naudojant "RCSC IssuingCA, VI Registru centras - i.k. 124110246 LT" išduotą sertifikatą "Dokumentų valdymo sistema NŽT DVS, Nacionalinė žemės tarnyba prie Aplinkos ministerijos, i.k.188704927 LT", sertifikatas galioja nuo 2022-12-19 16:41:35 iki 2025-12-18 16:41:35
Pagrindinio dokumento priedų skaičius	5
Pagrindinio dokumento pridedamų dokumentų skaičius	–
Priedamo dokumento sudarytojas (-ai)	–
Priedamo dokumento pavadinimas (antraštė)	–
Priedamo dokumento registracijos data ir numeris	–
Programinės įrangos, kuria naudojantis sudarytas elektroninis dokumentas, pavadinimas	Dokumentų valdymo sistema NŽT DVS, versija 3.5.69
Informacija apie elektroninio dokumento ir elektroninio (-ių) parašo (-ų) tikrinimą (tikrinimo data)	Atitinka specifikacijos keliamus reikalavimus. Visi dokumente esantys elektroniniai parašai galioja (2025-10-14 14:20:01)
Paieškos nuoroda	–
Papildomi metaduomenys	Nuorašą suformavo 2025-10-14 14:20:02 Dokumentų valdymo sistema NŽT DVS