


PROJEKTINIŲ SPRENDINIŲ PLANAS
M 1:5000

Žemės reformos žemėtvarkos projektų
rengimo ir įgyvendinimo metodikos

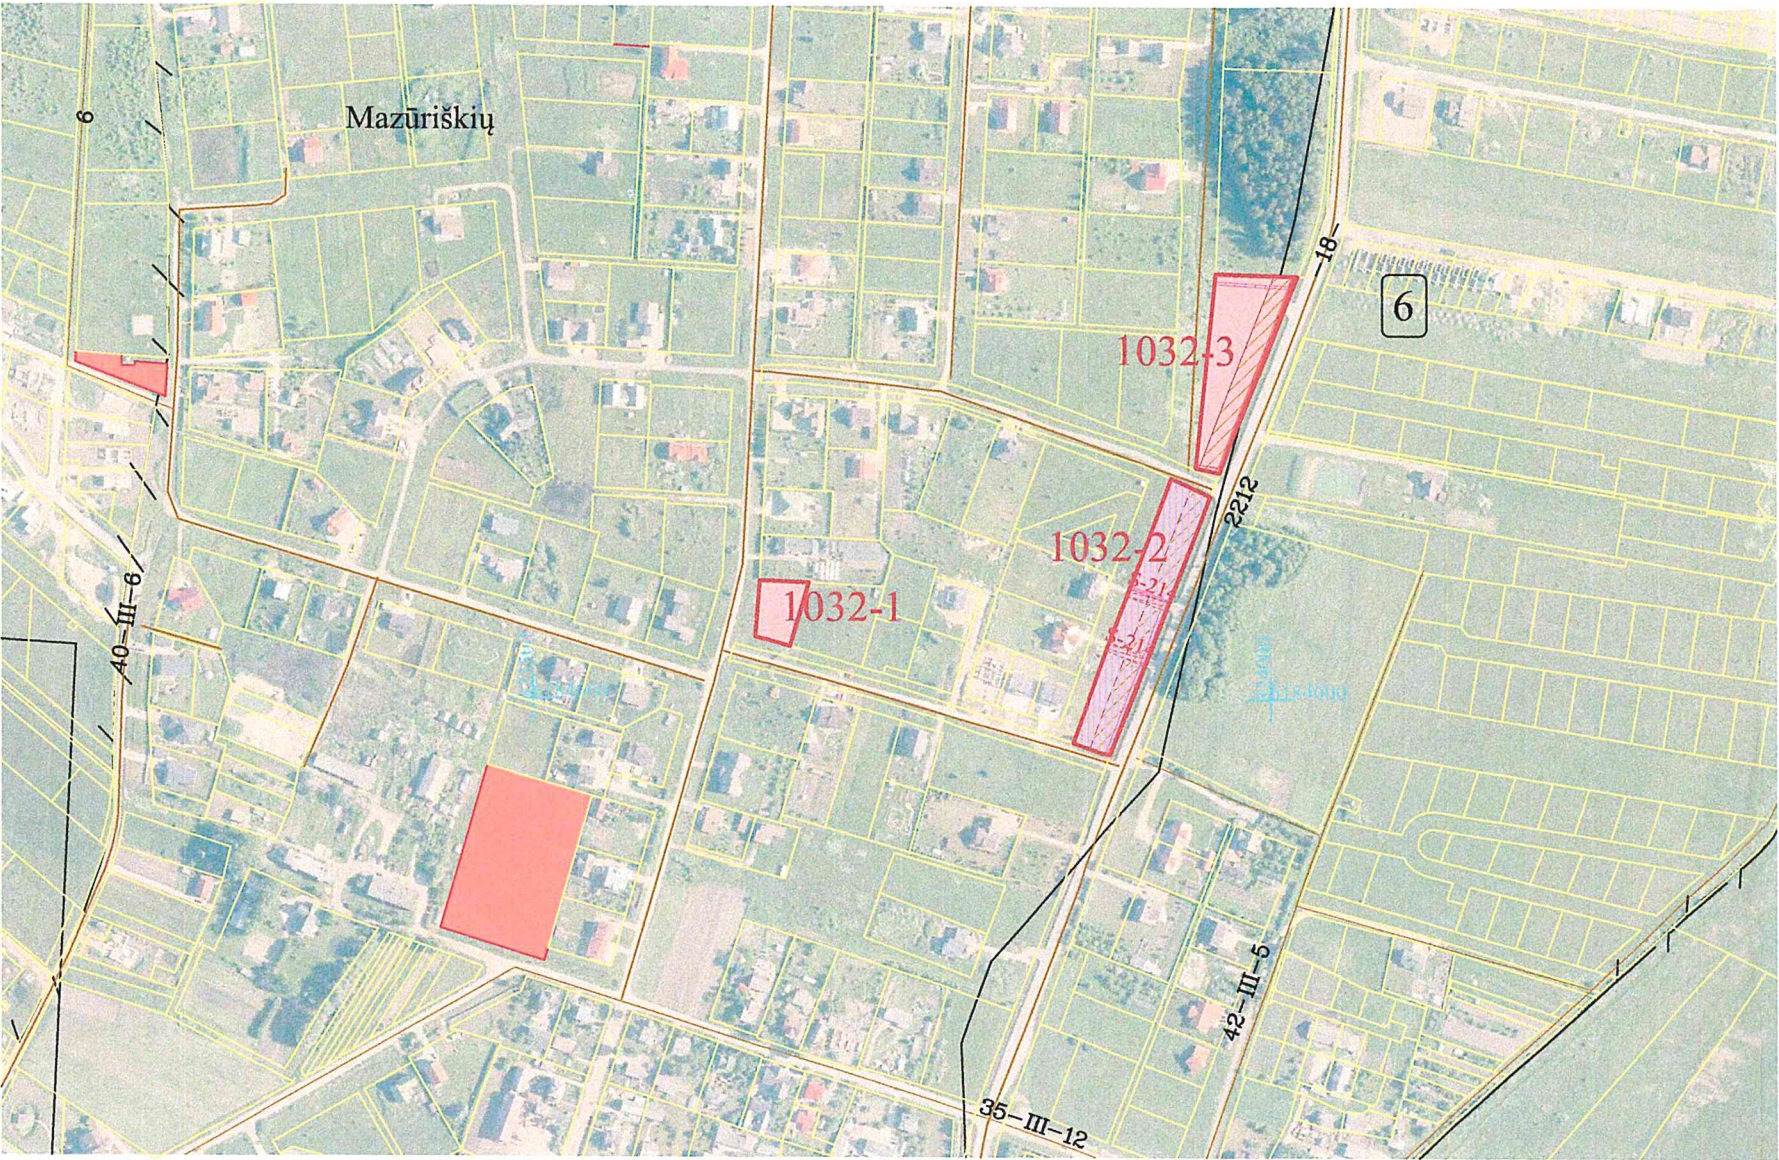

Kaimas	MAZŪRIŠKIŲ
Kadastro vietovė	TAURALAUKIO 5558
Seniūnija	SENDVARIO
Miestas (rajonas)	KLAIPĖDOS RAJ.
Apskritis	KLAIPĖDOS

SUPROJEKTUOTIEMS ŽEMĖS SKLYPAMS TAIKOMI SERVITUTAI, SPECIALIOSIOS ŽEMĖS IR MIŠKO NAUDOJIMO SĄLYGOS IR APRIBOJIMAI			
Žemės sklypo numeris plane	Žemės sklypo plotas, ha	Žemės sklypui taikomi servitutai, specialiosios žemės ir miško naudojimo sąlygos ir apribojimai	
		kodas, aprašymas	plotas, ha
0006/1032-1	0.1165		
0006/1032-2	0.53	101-Viešųjų ryšių tinklų elektroninių ryšių infrastruktūros apsaugos zonos (III skyrius, vienuoliktasis skirsnis)	0.03
		102-Kelių apsaugos zonos (III skyrius, antrasis skirsnis)	0.28
		214-Kelio servitutas - teisė važiuoti transporto priemonėmis, naudotis pėsčiųjų taku, varyti galvijas (tarnaujantis)	0.03
0006/1032-3	0.4662	101-Viešųjų ryšių tinklų elektroninių ryšių infrastruktūros apsaugos zonos (III skyrius, vienuoliktasis skirsnis)	0.01
		102-Kelių apsaugos zonos (III skyrius, antrasis skirsnis)	0.20
		106-Elektros tinklų apsaugos zonos (III skyrius, ketvirtasis skirsnis)	0.03

SUDERINTA: (pareigos, vardas, pavardė, parašas, data)

Lietuvos Respublikos teritorijos M1:10000 skaitmeninis rastrinis žemėlapis
ORT10LT c Nacionalinė žemės tarnyba prie AM, 2013

SUTARTINIAI ŽENKLAI		SUTARTINIAI ŽENKLAI	
Sutartinio ženklo žymėjimas	Sutartinio ženklo aprašymas	Sutartinio ženklo žymėjimas	Sutartinio ženklo aprašymas
3	Kadastro bloko numeris		Privatus žemės sklypas
—	Kaimo riba		Suprojektuotas perduodamas neatlygintinai naudotis žemės sklypas
Daukšaičių	Kaimo pavadinimas		Kelių apsaugos zonos
←○→	Aukštos įtampos elektros linija		Elektros tinklų apsaugos zonos
2205 18	Valstybinės reikšmės kelias, jo Nr. ir plotis		Viešųjų ryšių tinklų elektroninių ryšių infrastruktūros apsaugos zonos
45-III-6	Vietinės reikšmės kelias, jo Nr. ir plotis		Kelio servitutas- teisė važiuoti transporto priemonėmis, naudotis pėsčiųjų taku, varyti galvijas (tarnaujantis)
—	Žemės reformos žemėtvarkos projekto plano rengimo teritorijos riba		
—	Kadastro bloko riba		

Projektinių sprendinių plano rengėjas

VALSTYBĖS ĮMONĖ ŽEMĖS ŪKIO DUOMENŲ CENTRAS ŽEMĖS TVARKYMO IR GEODEZIJOS DEPARTAMENTAS KAUNO ŽEMĖTVARKOS IR GEODEZIJOS SKYRIUS			
Parcigos	Vardas, pavardė	Parašas	Data
Projektų vadovė	Sandra Maksvytytė		2023.08.11
Projekto autorius	Edvardas Liebus		2023.08.11
Kvalifikacijos pažymėjimo Nr. 2R-ŽR-268			

PROJEKTINIŲ SPRENDINIŲ PLANAS
M 1:5000



Žemės reformos žemėtvarkos projektų
rengimo ir įgyvendinimo metodikos

Kaimas	PURMALIŲ
Kadastro vietovė	TAURALAUKIO 5558
Seniūnija	SENDVARIO
Miestas (rajonas)	KLAIPĖDOS RAJ.
Apskritis	KLAIPĖDOS

SUPROJEKTUOTIEMS ŽEMĖS SKLYPAMS TAIKOMI SERVITUTAI, SPECIALIOSIOS ŽEMĖS IR MIŠKO NAUDOJIMO SĄLYGOS IR APRIBOJIMAI			
Žemės sklypo numeris plane	Žemės sklypo plotas, ha	Žemės sklypui taikomi servitutai, specialiosios žemės ir miško naudojimo sąlygos ir apribojimai	
		kodas, aprašymas	plotas, ha
0013/1032	0.09	101-Viešųjų ryšių tinklų elektroninių ryšių infrastruktūros apsaugos zonos (III skyrius, vienuoliktasis skirsnis)	0.01
		102-Kelių apsaugos zonos (III skyrius, antrasis skirsnis)	0.03
		106-Elektros tinklų apsaugos zonos (III skyrius, ketvirtasis skirsnis)	0.01
		109-Skirstomųjų dujotiekių apsaugos zonos (III skyrius, šeštasis skirsnis)	0.01

SUDERINTA: (pareigos, vardas, pavardė, parašas, data)

Lietuvos Respublikos teritorijos M1:10000 skaitmeninis rastrinis žemėlapis
ORT10LT c Nacionalinė žemės tarnyba prie AM, 2013

SUTARTINIAI ŽENKLAI		SUTARTINIAI ŽENKLAI	
Sutartinio ženklo žymėjimas	Sutartinio ženklo aprašymas	Sutartinio ženklo žymėjimas	Sutartinio ženklo aprašymas
3	Kadastro bloko numeris		Privatus žemės sklypas
—	Kaimo riba	913	Suprojektuotas perduodamas patikėjimo teise naudotis žemės sklypas
Daukšaičių	Kaimo pavadinimas		Kelių apsaugos zonos
←→	Aukštos įtampos elektros linija		Elektros tinklų apsaugos zonos
2205	Valstybinės reikšmės kelias, jo Nr. ir plotis		Viešųjų ryšių tinklų elektroninių ryšių infrastruktūros apsaugos zonos
45-III-6	Vietinės reikšmės kelias, jo Nr. ir plotis		Skirstomųjų dujotiekių apsaugos zonos
	Žemės reformos žemėtvarkos projekto plano rengimo teritorijos riba		
	Kadastro bloko riba		

Projektinių sprendinių plano rengėjas

VALSTYBĖS ĮMONĖ ŽEMĖS ŪKIO DUOMENŲ CENTRAS ŽEMĖS TVARKYMO IR GEODEZIJOS DEPARTAMENTAS KAUNO ŽEMĖTVARKOS IR GEODEZIJOS SKYRIUS			
Parcigos	Vardas, pavardė	Parašas	Data
Projektų vadovė	Sandra Maksvytytė		2025.09.10
Projekto autorius	Edvardas Liebus		2025.09.10
Kvalifikacijos pažymėjimo Nr. 2R-ŽR-268			

PROJEKTINIŲ SPRENDINIŲ PLANAS

M 1:5000

Žemės reformos žemėtvarkos projektų rengimo ir įgyvendinimo metodikos



Kaimas	AUKŠTKIEMIŲ
Kadastro vietovė	TAURALAUKIO 5558
Seniūnija	SENDVARIO
Miestas (rajonas)	KLAIPĖDOS RAJ.
Apskritis	KLAIPĖDOS

SUPROJEKTUOTIEMS ŽEMĖS SKLYPAMS TAIKOMI SERVITUTAI, SPECIALIOSIOS ŽEMĖS IR MIŠKO NAUDOJIMO SĄLYGOS IR APRIBOJIMAI			
Žemės sklypo numeris plane	Žemės sklypo plotas, ha	Žemės sklypui taikomi servitutai, specialiosios žemės ir miško naudojimo sąlygos ir apribojimai	
		kodas, aprašymas	plotas, ha
0003/1030	0.31	101-Viešųjų ryšių tinklų elektroninių ryšių infrastruktūros apsaugos zonos (III skyrius, vienuoliktasis skirsnis)	0.01
		106-Elektros tinklų apsaugos zonos (III skyrius, ketvirtasis skirsnis)	0.02
		214-Kelio servitutas-teisė važiuoti transporto priemonėmis, naudotis pėsčiųjų taku, varyti galvijas (tarnaujantis)	0.02
0001/1031	0.24	102-Kelių apsaugos zonos (III skyrius, antrasis skirsnis)	0.24
		106-Elektros tinklų apsaugos zonos (III skyrius, ketvirtasis skirsnis)	0.16
		163-Paviršinių vandens telkinių apsaugos zonos (VI skyrius, septintasis skirsnis)	0.24

SUDERINTA: (pareigos, vardas, pavardė, parašas, data)

Lietuvos Respublikos teritorijos M1:10000 skaitmeninis rastrinis žemėlapis ORT10LT c Nacionalinė žemės tarnyba prie AM, 2013

SUTARTINIAI ŽENKLAI		SUTARTINIAI ŽENKLAI	
Sutartinio ženklo žymėjimas	Sutartinio ženklo aprašymas	Sutartinio ženklo žymėjimas	Sutartinio ženklo aprašymas
3	Kadastro bloko numeris		Privatus žemės sklypas
—	Kaimo riba	913	Suprojektuotas parduodamas žemės sklypas
Daukšaičių	Kaimo pavadinimas	913	Suprojektuotas nuomojamas žemės sklypas
←→	Aukštos įtampos elektros linija		Kelių apsaugos zonos
2205 18	Valstybinės reikšmės kelias, jo Nr. ir plotis		Elektros tinklų apsaugos zonos
45-III-6 6	Vietinės reikšmės kelias, jo Nr. ir plotis		Viešųjų ryšių tinklų elektroninių ryšių infrastruktūros apsaugos zonos
—	Žemės reformos žemėtvarkos projekto plano rengimo teritorijos riba		Paviršinių vandens telkinių apsaugos zonos
—	Kadastro bloko riba		

Projektinių sprendinių plano rengėjas

VALSTYBĖS ĮMONĖ ŽEMĖS ŪKIO DUOMENŲ CENTRAS ŽEMĖS TVARKYMO IR GEODEZIJOS DEPARTAMENTAS KAUNO ŽEMĖTVARKOS IR GEODEZIJOS SKYRIUS			
Parcigos	Vardas, pavardė	Parašas	Data
Projektų vadovė	Sandra Maksvytytė		2025.08.01
Projekto autorius	Edvardas Liebus		2025.08.01
Kvalifikacijos pažymėjimo Nr. 2R-ŽR-268			

PROJEKTINIŲ SPRENDINIŲ PLANAS
M 1:5000

Žemės reformos žemėtvarkos projektų
rengimo ir įgyvendinimo metodikos



Lietuvos Respublikos teritorijos M1:10000 skaitmeninis rastrinis žemėlapis
ORT10LT c Nacionalinė žemės tarnyba prie AM, 2013

Kaimas	KALNUVĖNŲ, STANČIŲ
Kadastro vietovė	TAURALAUKIO 5558
Seniūnija	SENDVARIO
Miestas (rajonas)	KLAIPĖDOS RAJ.
Apskritis	KLAIPĖDOS

SUPROJEKTUOTIEMS ŽEMĖS SKLYPAMS TAIKOMI SERVITUTAI, SPECIALIOSIOS ŽEMĖS IR MIŠKO NAUDOJIMO SĄLYGOS IR APRIBOJIMAI			
Žemės sklypo numeris plane	Žemės sklypo plotas, ha	Žemės sklypui taikomi servitutai, specialiosios žemės ir miško naudojimo sąlygos ir apribojimai	
		kodas, aprašymas	plotas, ha
0001/1029	0.09	101-Viešųjų ryšių tinklų elektroninių ryšių infrastruktūros apsaugos zonos (III skyrius, vienuoliktasis skirsnis)	0.01
		102-Kelių apsaugos zonos (III skyrius, antrasis skirsnis)	0.04
		106-Elektros tinklų apsaugos zonos (III skyrius, ketvirtasis skirsnis)	0.02
0001/1033	0.68	106-Elektros tinklų apsaugos zonos (III skyrius, ketvirtasis skirsnis)	0.02
		126-Miško žemė (VI skyrius, trečiasis skirsnis)	0.15
		163-Paviršinių vandens telkinių apsaugos zonos (VI skyrius, septintasis skirsnis)	0.53
		164-Paviršinių vandens telkinių pakrantės apsaugos juostos (VI skyrius, aštuntasis skirsnis)	0.02

SUDERINTA: _____
(pareigos, vardas, pavardė, parašas, data)


SUTARTINIAI ŽENKLAI		SUTARTINIAI ŽENKLAI	
Sutartinio ženklo žymėjimas	Sutartinio ženklo aprašymas	Sutartinio ženklo žymėjimas	Sutartinio ženklo aprašymas
3	Kadastro bloko numeris		Privatus žemės sklypas
—	Kaimo riba	913	Suprojektuotas parduodamas žemės sklypas
Daukšaičių	Kaimo pavadinimas	913	Suprojektuotas perduodamas neatlygintinai naudotis žemės sklypas
←→	Aukštos įtampos elektros linija		Kelių apsaugos zonos
2205 18	Valstybinės reikšmės kelias, jo Nr. ir plotis		Elektros tinklų apsaugos zonos
45-III-6 6	Vietinės reikšmės kelias, jo Nr. ir plotis		Viešųjų ryšių tinklų elektroninių ryšių infrastruktūros apsaugos zonos
—	Žemės reformos žemėtvarkos projekto plano rengimo teritorijos riba		Miško žemė
—	Kadastro bloko riba		

SUTARTINIAI ŽENKLAI	
Sutartinio ženklo žymėjimas	Sutartinio ženklo aprašymas
	Paviršinių vandens telkinių apsaugos zonos
	Paviršinių vandens telkinių pakrantės apsaugos juostos

Projektinių sprendinių plano rengėjas

VALSTYBĖS ĮMONĖ ŽEMĖS ŪKIO DUOMENŲ CENTRAS ŽEMĖS TVARKYMO IR GEODEZIJOS DEPARTAMENTAS KAUNO ŽEMĖTVARKOS IR GEODEZIJOS SKYRIUS			
Parcigos	Vardas, pavardė	Parašas	Data
Projektų vadovė	Sandra Maksvytytė		2025-08-05
Projekto autorius	Edvardas Liebus		2025-08-05
Kvalifikacijos pažymėjimo Nr. 2R-ŽR-268			

PROJEKTINIŲ SPRENDINIŲ PLANAS
M 1:5000

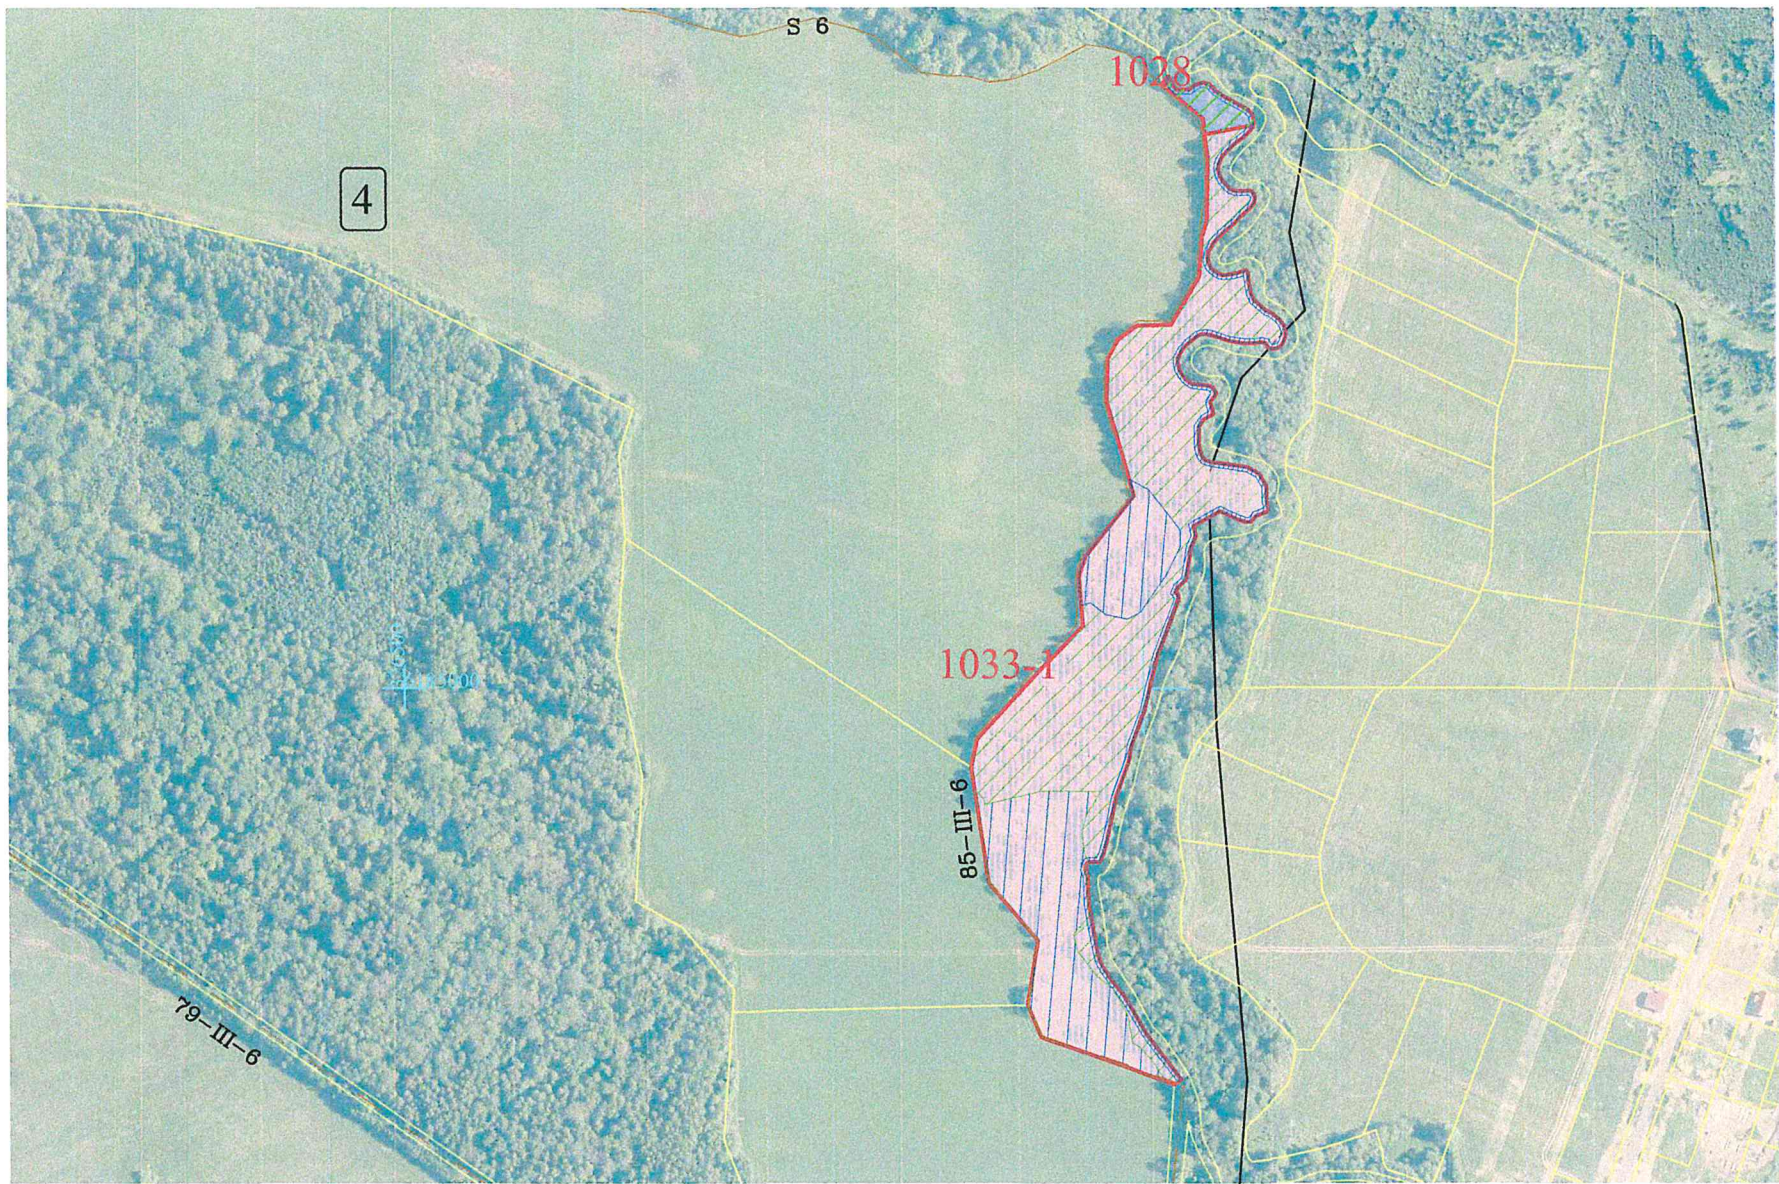

Žemės reformos žemėtvarkos projektų
rengimo ir įgyvendinimo metodikos

Kaimas	RADAILIAI
Kadastro vietovė	TAURALAUKIO 5558
Seniūnija	SENDVARIO
Miestas (rajonas)	KLAIPĖDOS RAJ.
Apskritis	KLAIPĖDOS

SUPROJEKTUOTIEMS ŽEMĖS SKLYPAMS TAIKOMI SERVITUTAI, SPECIALIOSIOS ŽEMĖS IR MIŠKO NAUDOJIMO SĄLYGOS IR APRIBOJIMAI			
Žemės sklypo numeris plane	Žemės sklypo plotas, ha	Žemės sklypui taikomi servitutai, specialiosios žemės ir miško naudojimo sąlygos ir apribojimai	
		kodas, aprašymas	plotas, ha
0004/1028	0.10	126-Miško žemė (VI skyrius, trečiasis skirsnis)	0.10
		163-Paviršinių vandens telkinių apsaugos zonos (VI skyrius, septintasis skirsnis)	0.02
		164-Paviršinių vandens telkinių pakrantės apsaugos juostos (VI skyrius, aštuntasis skirsnis)	0.02
0004/1033-1	4.00	126-Miško žemė (VI skyrius, trečiasis skirsnis)	2.59
		163-Paviršinių vandens telkinių apsaugos zonos (VI skyrius, septintasis skirsnis)	1,92
		164-Paviršinių vandens telkinių pakrantės apsaugos juostos (VI skyrius, aštuntasis skirsnis)	0.28

SUDERINTA: _____
(pareigos, vardas, pavardė, parašas, data)

Lietuvos Respublikos teritorijos M1:10000 skaitmeninis rastrinis žemėlapis
ORT10LT c Nacionalinė žemės tarnyba prie AM, 2013

SUTARTINIAI ŽENKLAI		SUTARTINIAI ŽENKLAI	
Sutartinio ženklo žymėjimas	Sutartinio ženklo aprašymas	Sutartinio ženklo žymėjimas	Sutartinio ženklo aprašymas
3	Kadastro bloko numeris		Privatus žemės sklypas
—	Kaimo riba	913	Suprojektuotas perduodant lygiavertį žemės sklypas
Daukšaičių	Kaimo pavadinimas	913	Suprojektuotas perduodamas neatlygintinai patikėjimo teise naudotis žemės sklypas
←-o-→	Aukštos įtampos elektros linija		Miško žemė
2205 18	Valstybinės reikšmės kelias, jo Nr. ir plotis		Paviršinių vandens telkinių apsaugos zonos
45-III-6 6	Vietinės reikšmės kelias, jo Nr. ir plotis		Paviršinių vandens telkinių pakrantės apsaugos juostos
—	Žemės reformos žemėtvarkos projekto plano rengimo teritorijos riba		
—	Kadastro bloko riba		

Projektinių sprendinių plano rengėjas

VALSTYBĖS ĮMONĖ ŽEMĖS ŪKIO DUOMENŲ CENTRAS ŽEMĖS TVARKYMO IR GEODEZIJO DEPARTAMENTAS KAUNO ŽEMĖTVARKOS IR GEODEZIJO SKYRIUS			
Parcigos	Vardas, pavardė	Parašas	Data
Projektų vadovė	Sandra Maksvytytė		2015.02.10
Projekto autorius	Edvardas Liebus		2015.02.10
Kvalifikacijos pažymėjimo Nr. 2R-ŽR-268			