

Žemės reformos žemėtvarkos projektų
ir jiems prilyginamų žemės sklypų planų
rengimo ir įgyvendinimo metodikos
8 priedas

Kadastro vietovė	Verbūnai
Seniūnija	Kužių
Miestas (rajonas)	Šiaulių
Apkritis	Šiaulių

SUTARTINIAI ŽENKLAI	
Sutartinio ženklo žymėjimas	Sutartinio ženklo aprašymas
	Kadastrų riba
	Bloko riba
	Bloko numeris
	Saugomų teritorijų riba
	Urbanizacijos riba
	Vietinės reikšmės kelias (Ž - dangų; 8 - kelio plotis)
	Suprojektuotas kelias (5 - kelio plotis)
	Valstybinis miškas
	Miškai
	Upeliai, kanalai, drenažo grioviai
	Vandens telkiniai
	Užstatyta teritorija
„Verbūnai“	Gyvenamosios vietovės pavadinimas
	Suprojektuotas nuomai žemės sklypas
	Suprojektuotas žemės sklypas perduotas naudotis patikėjimo teise
	Kiti LŽF plotai
	LŽF plotai, kuriuos pagal bendrojo teritorijų planavimo dokumentus nustatyta naudoti ne žemės ūkio veiklai
	LŽF žemei priskirti anksčiau patvirtintame žemės reformos žemėtvarkos projekte ar jam prilyginamuose žemės sklypų planuose suprojektuoti žemės sklypai
	LŽF plotai, kuriuos nuo 2004 m. rugpjūčio 7 d. naudoja valstybės paramos įsigijant žemės ūkio paskirties žemės subjektai, atitinkantys laikinojo įstatymo 2 str. nurodytas sąlygas
	Telkiniai

SUPROJEKTUOTIEMS ŽEMĖS SKLYPAMS TAIKOMI SERVIDUTAI, SPECIALIOSIOS ŽEMĖS IR MIŠKO NAUDOJIMO SĄLYGOS IR APRIBOJIMAI			
Žemės sklypo numeris plane	Žemės sklypo plotas, ha	Žemės sklypui taikomi servitutai, specialiosios žemės ir miško naudojimo sąlygos ir apribojimai	
		kodas, aprašymas	plotas, ha
573-1	3,37	119 - Kultūros paveldo objektų ir vietovių teritorijos, jų apsaugos zonos (V skyrius, pirmasis skirsnis)	3,37
573-2	0,68	119 - Kultūros paveldo objektų ir vietovių teritorijos, jų apsaugos zonos (V skyrius, pirmasis skirsnis)	0,68
573-3	0,42	119 - Kultūros paveldo objektų ir vietovių teritorijos, jų apsaugos zonos (V skyrius, pirmasis skirsnis)	0,42
579	0,40	-	-
580	0,80	-	-
586	0,45	-	-

SUDERINTAS:
Nacionalinės žemės tarnybos prie Aplinkos ministerijos šiaulių apygardos žemės tvarkymo ir administravimo skyriaus vedėjas
 (parcigos, varčias ir pavardė, parašas, data)

Koordinacių sistema: Lietuvos koordinacių sistema LKS-94.
Kartografinis pagrindas: Lietuvos Respublikos teritorijos M 1:10 000 skaitmeninis rastrinis ortofotografinis žemėlapis ORT10LT, 2021, NŽr © Nacionalinė žemės tarnyba prie Aplinkos ministerijos;
Lietuvos Respublikos teritorijos M 1:10 000 georeferencinių erdviųjų duomenų rinkinys GDR10LT, 2021, NŽr © Nacionalinė žemės tarnyba prie Aplinkos ministerijos.

PRITARIU
Kultūros paveldo departamento
2016 m. rugsėjo 20 d. Kultūros ministerijos
Šiaulių teritorinio skyriaus
vyriausioji specialistė
1. Elena Čepuklė
2016 m. 09 mėn.

Projektui prilyginamo plano rengėjas:
Valstybės įmonės Žemės ūkio duomenų centro Žemės tvarkymo ir geodezijos departamento Šiaulių žemėtvarkos ir geodezijos skyriaus vadovė Danutė Tvaranavičienė
(pareigos, vardas ir pavardė, parašas, data)


Projektui prilyginamo plano rengėjas:
Valstybės įmonės Žemės ūkio duomenų centro Žemės tvarkymo ir geodezijos departamento Šiaulių žemėtvarkos ir geodezijos skyriaus vyr. specialistė Ramutė Valeškaitė
(pareigos, vardas ir pavardė, parašas, data)



PROJEKTUI PRILYGINAMAS PLANAS
M 1 : 10 000

Žemės reformos žemėtvarkos projektų
ir jiems prilyginamų žemės sklypų planų
rengimo ir įgyvendinimo metodikos
8 priedas

Kadastro vietovė	Verbūnai
Seniūnija	Kužių
Miestas (rajonas)	Šiaulių
Apkritis	Šiaulių

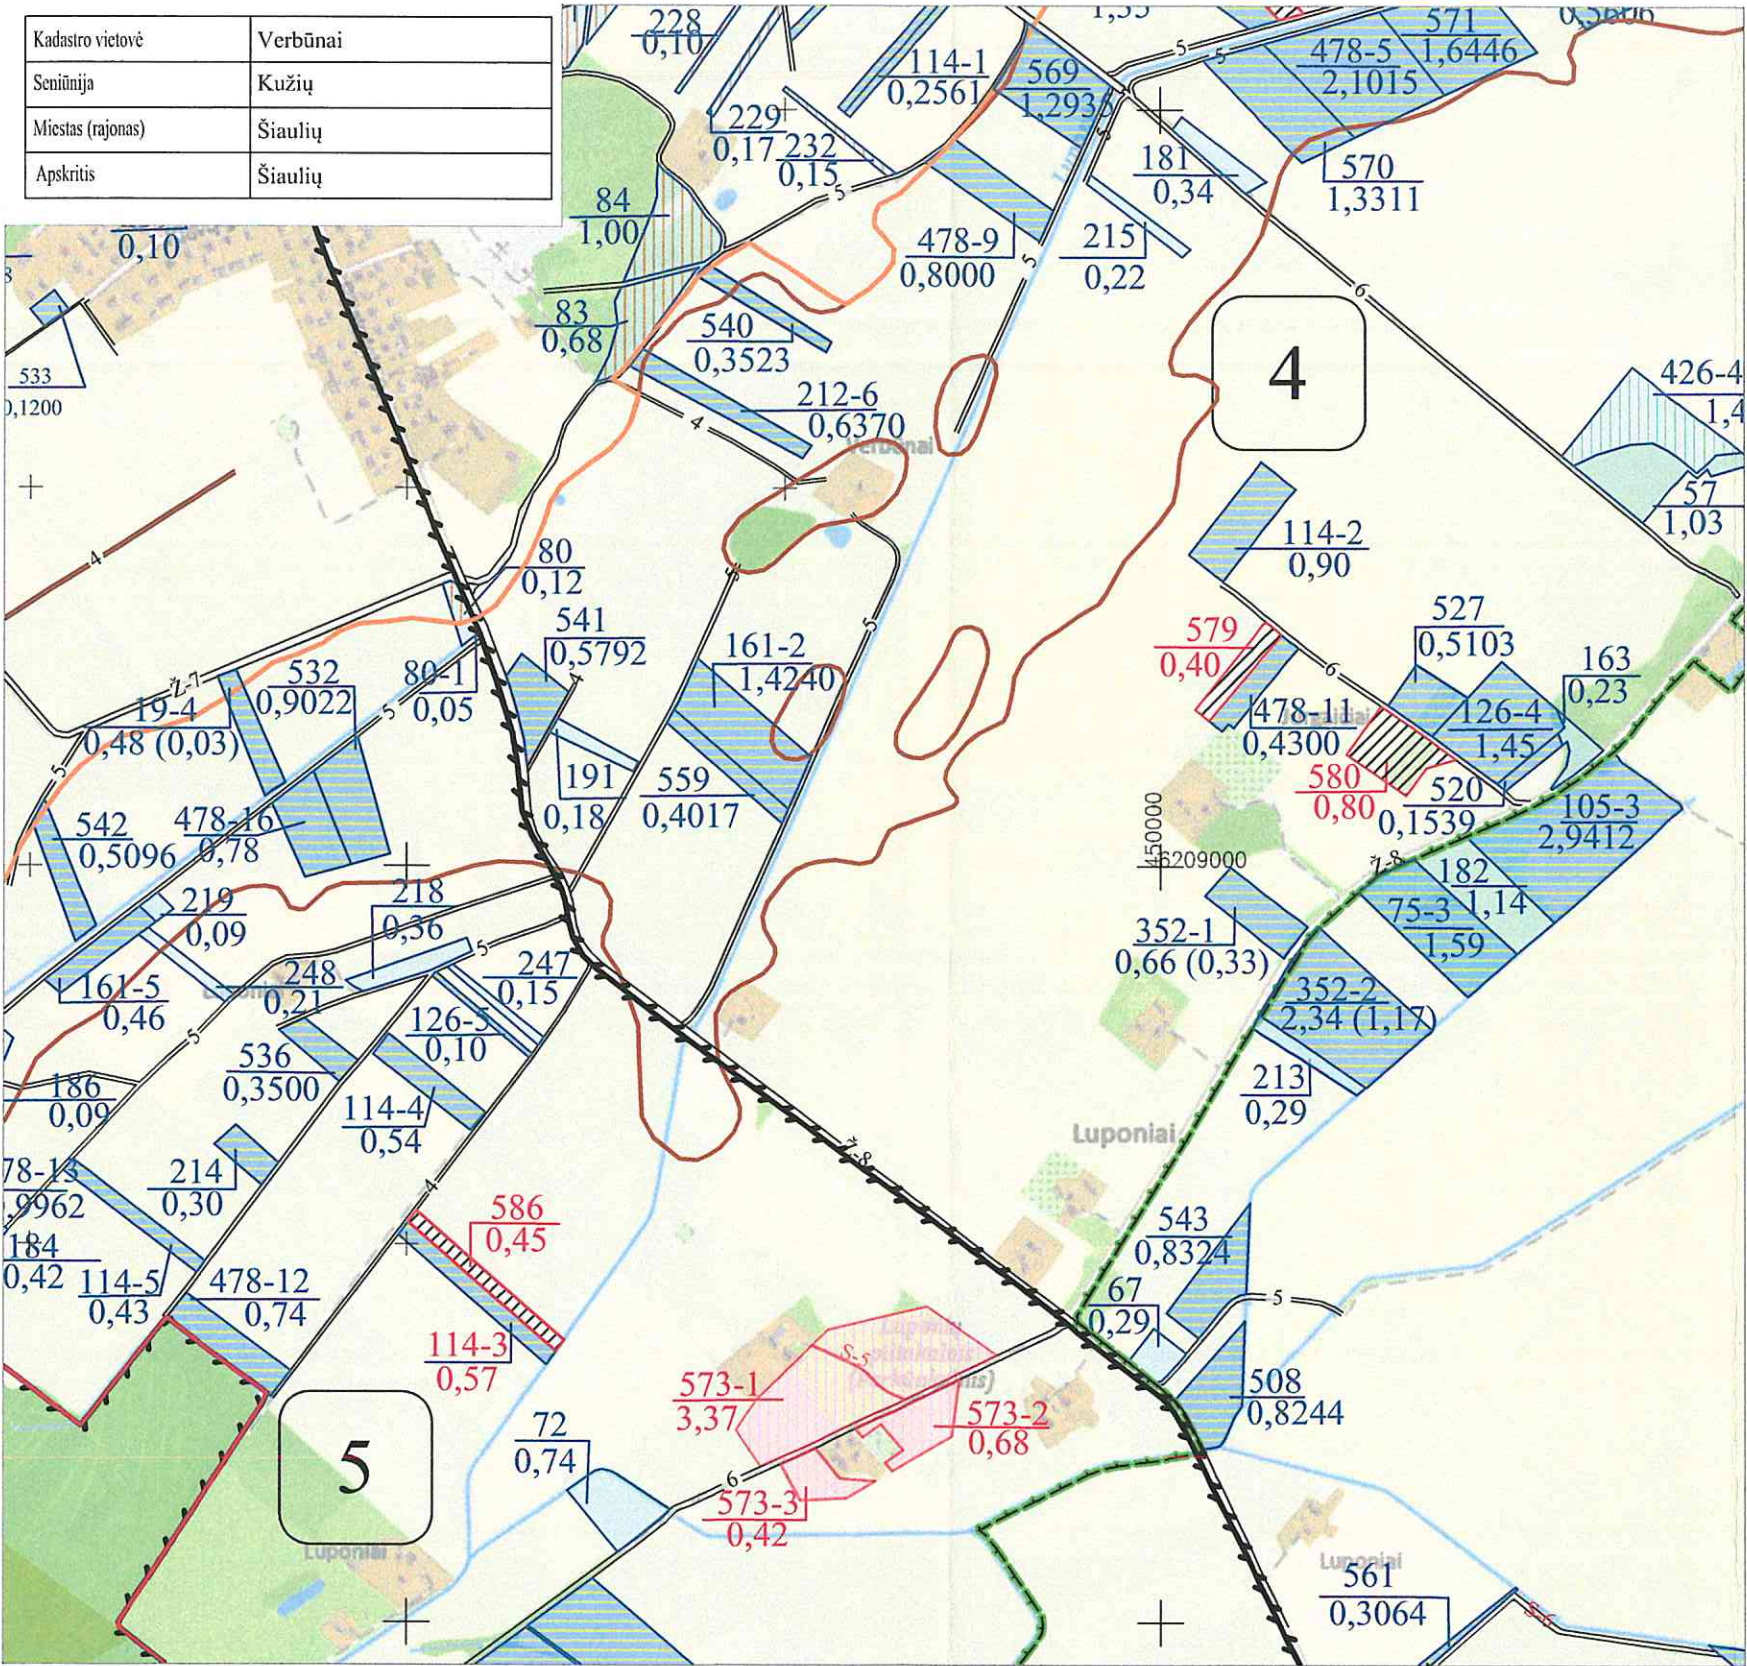

SUTARTINIAI ŽENKLAI	
Sutartinio ženklų žymėjimas	Sutartinio ženklų aprašymas
	Kadastro riba
	Bloko riba
	Bloko numeris
	Saugomų teritorijų riba
	Urbanizacijos riba
	Vietinės reikšmės kelias (Ž - danga; 8 - kelio plotis)
	Suprojektuotas kelias (5 - kelio plotis)
	Valstybinis miškas
	Mišakai
	Upeliai, kanalai, drenažo grioviai
	Vandens telkiniai
	Užstatyta teritorija
	Luponiai
	Suprojektuotas nuomai žemės sklypas
	Suprojektuotas žemės sklypas perduotas naudotis patikėjimo teise
	Kiti LŽF plotai
	LŽF plotai, kuriuos pagal bendrojo teritorijų planavimo dokumentus nustatyta naudoti ne žemės ūkio veiklai
	LŽF žemei priskirti anksčiau patvirtintame žemės reformos žemėtvarkos projekte ar jam prilyginamuose žemės sklypų planuose suprojektuoti žemės sklypai
	LŽF plotai, kuriuos nuo 2004 m. rugpjūčio 7 d. naudoja valstybės paramos įsigijant žemės ūkio paskirties žemės subjektai, atitinkantys laikinojo įstatymo 2 str. nurodytas sąlygas
	Telkiniai

SUPROJEKTUOTIEMS ŽEMĖS SKLYPAMS TAIKOMI SERVITUTAI, SPECIALIOSIOS ŽEMĖS IR MIŠKO NAUDOJIMO SĄLYGOS IR APRIBOJIMAI			
Žemės sklypo numeris plane	Žemės sklypo plotas, ha	Žemės sklypui taikomi servitutai, specialiosios žemės ir miško naudojimo sąlygos ir apribojimai	
		kodas, aprašymas	plotas, ha
573-1	3,37	119 - Kultūros paveldo objektų ir vietovių teritorijos, jų apsaugos zonos (V skyrius, pirmasis skirsnis)	3,37
573-2	0,68	119 - Kultūros paveldo objektų ir vietovių teritorijos, jų apsaugos zonos (V skyrius, pirmasis skirsnis)	0,68
573-3	0,42	119 - Kultūros paveldo objektų ir vietovių teritorijos, jų apsaugos zonos (V skyrius, pirmasis skirsnis)	0,42
579	0,40	-	-
580	0,80	-	-
586	0,45	-	-

Koordinatinių sistema: Lietuvos koordinatinių sistema LKS-94.
Kartografinis pagrindas: Lietuvos Respublikos teritorijos M 1:10 000 skaitmeninis rastrinis ortofotografinis žemėlapis ORT10LT, 2022,
© NŽT © Nacionalinė žemės tarnyba prie Aplinkos ministerijos;
Lietuvos Respublikos teritorijos M 1:10 000 georeferencinių erdvininių duomenų rinkinys GDR10LT, 2021,
© NŽT © Nacionalinė žemės tarnyba prie Aplinkos ministerijos.

Projektui prilyginamo plano rengėjas:
Valstybės įmonės Žemės ūkio duomenų centro Žemės tvarkymo ir geodezijos departamento Šiaulių žemėtvarkos ir geodezijos skyriaus vadovė Danutė Tvaranavičienė
(pargigos, vardas ir pavardė, parašas, data)
Projektui prilyginamo plano rengėjas:
Valstybės įmonės Žemės ūkio duomenų centro Žemės tvarkymo ir geodezijos departamento Šiaulių žemėtvarkos ir geodezijos skyriaus vyr. specialistė Ramutė Valeškiene
(pargigos, vardas ir pavardė, parašas, data)


SUDERINTAS: Nacionalinės žemės tarnybos prie AM
Nacionalinės žemės tarnybos prie Aplinkos ministerijos Šiaulių apygardos žemės tvarkymo ir administravimo skyriaus vedėjas
ir adr. (pargigos, vardas ir pavardė, parašas, data)
Saulius Leščinskis
Valstybės įmonė ŽEMĖS ŪKIO DUOMENŲ CENTRAS
Nr. 3
D. Valeškiene

PROJEKTUI PRILYGINAMAS PLANAS

M 1 : 5 000

Žemės reformos žemėtvarkos projektų
ir jiems prilyginamų žemės sklypų planų
rengimo ir įgyvendinimo metodikos
8 priedas

Kadastro vietovė	Verbūnai
Seniūnija	Kužių
Miestas (rajonas)	Šiaulių
Apskritis	Šiaulių

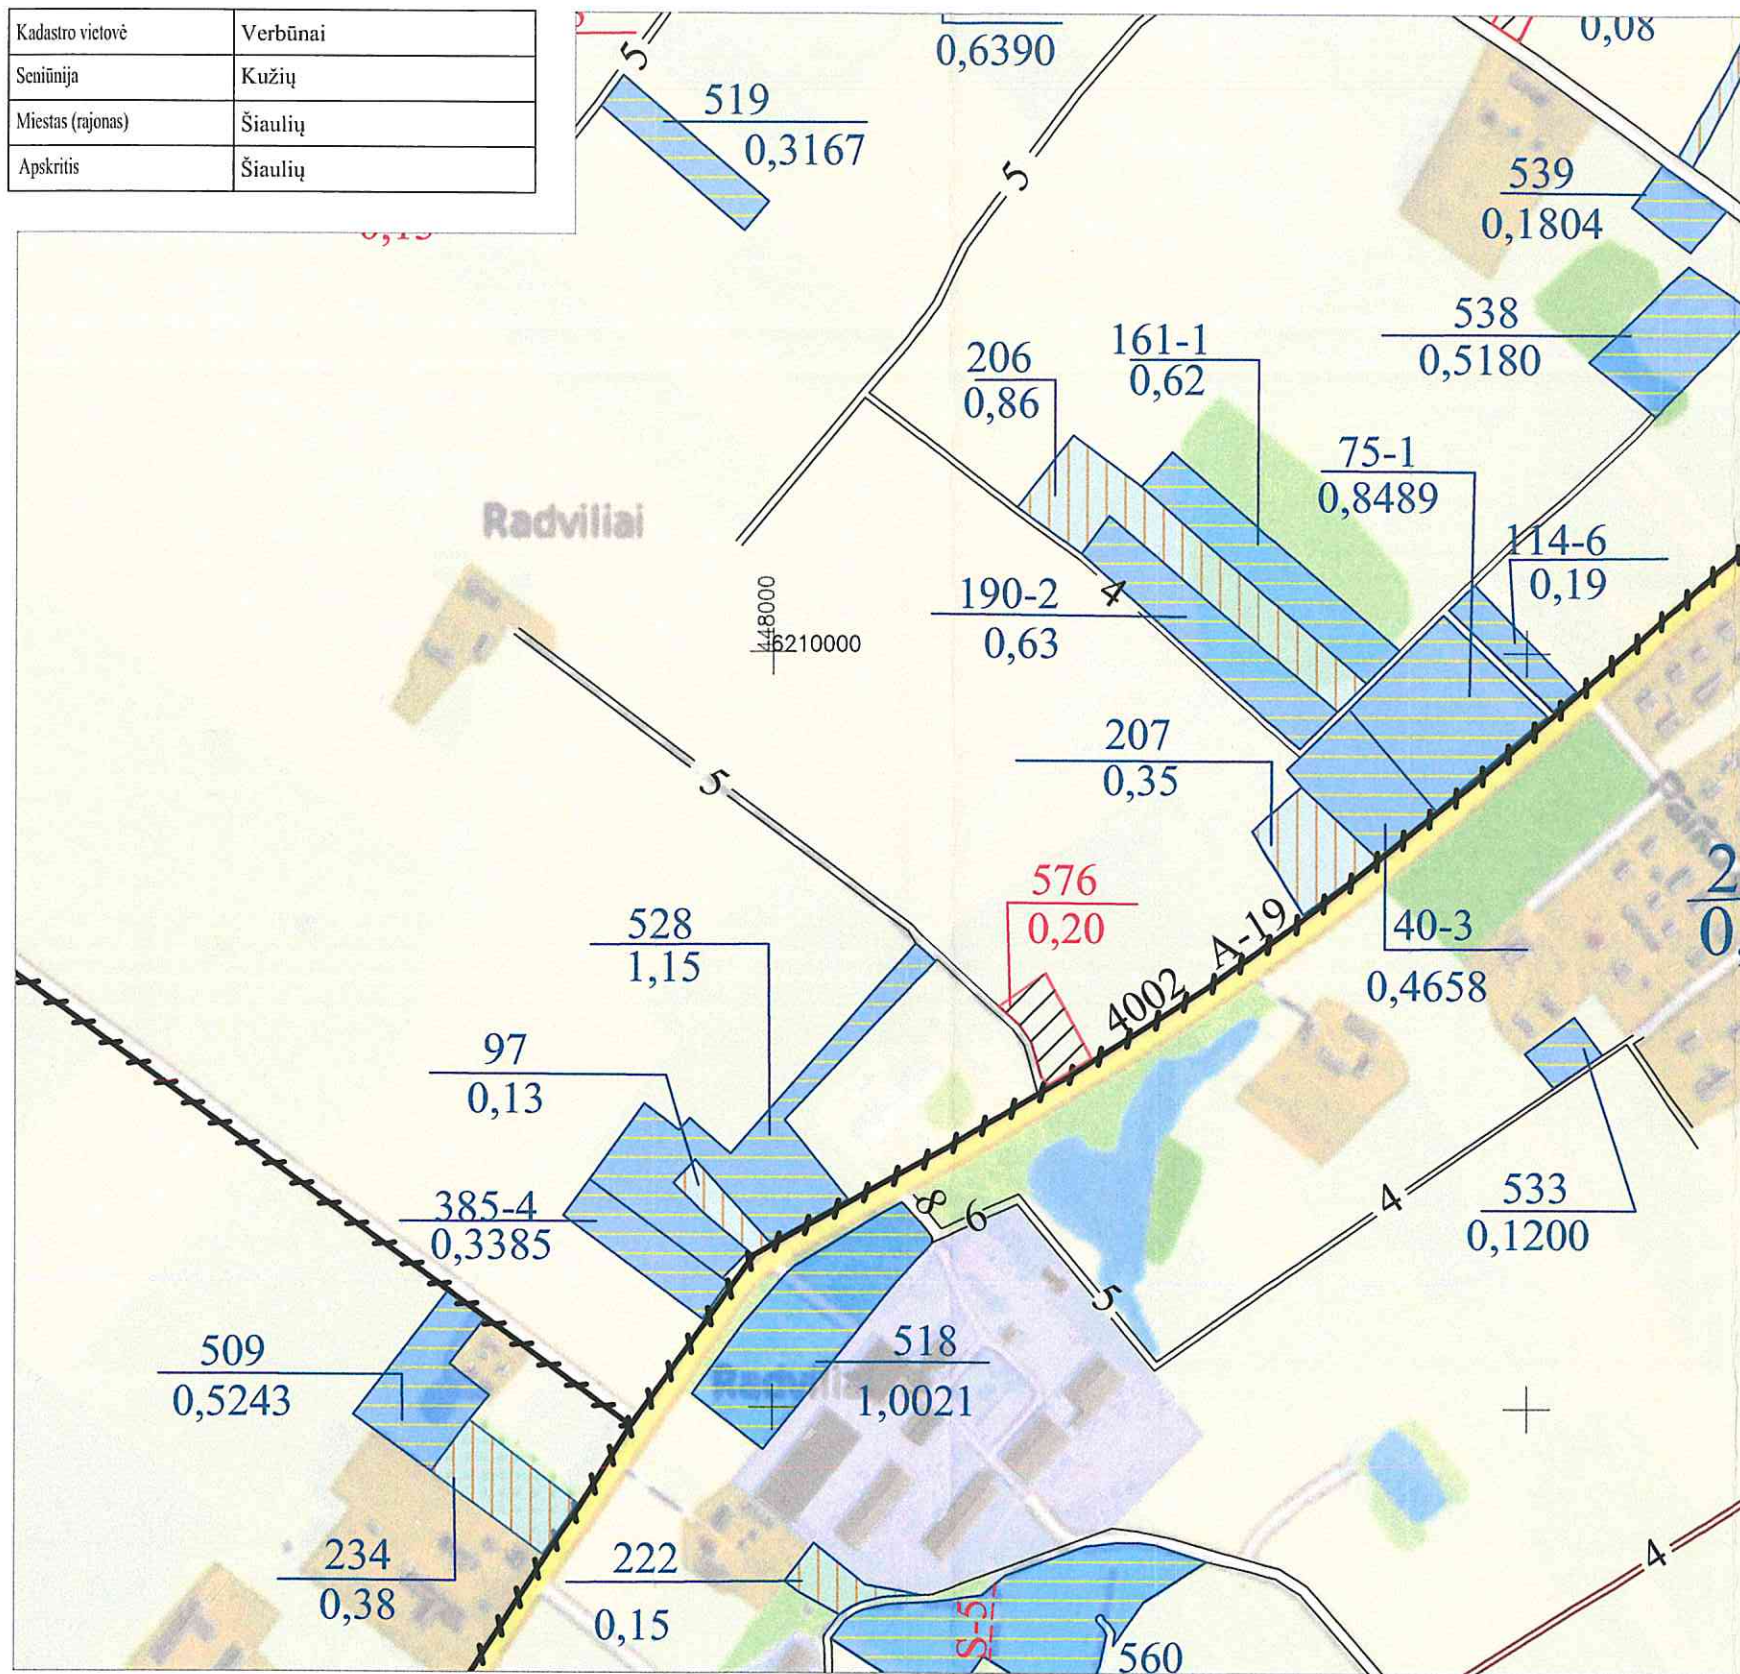

SUTARTINIAI ŽENKLAI	
Sutartinio ženklo žymėjimas	Sutartinio ženklo aprašymas
	Bloko riba
	Bloko numeris
	Rajoninis kelias (4002 - kelio numeris; A - kelio dangą; 19 - kelio plotis)
	Vietinės reikšmės kelias (Ž - dangą; 10 - kelio plotis)
	Suprojektuotas kelias (5 - kelio plotis)
	Urbanizacijos riba
	Miškas
	Upeliai, kanalai, drenažo grioviai
	Vandens telkiniai
	Užstatyta teritorija
	Radviliai
	Suprojektuotas nuomai žemės sklypas
	LŽF plotai, kuriuos pagal bendrojo teritorijų planavimo dokumentus nustatyta naudoti ne žemės ūkio veiklai
	LŽF žemei priskirti anksčiau patvirtintame žemės reformos žemėtvarkos projekte ar jam prilyginamuose žemės sklypų planuose suprojektuoti žemės sklypai

SUPROJEKTUOTIEMS ŽEMĖS SKLYPAMS TAIKOMI SERVIDUTAI, SPECIALIOSIOS ŽEMĖS IR MIŠKO NAUDOJIMO SĄLYGOS IR APRIBOJIMAI			
Žemės sklypo numeris plane	Žemės sklypo plotas, ha	Žemės sklypui taikomi servitutai, specialiosios žemės ir miško naudojimo sąlygos ir apribojimai	
		kodas, aprašymas	plotas, ha
576	0,20	102 - Kelių apsaugos zonos (III skyrius, antrasis skirsnis)	0,05

Nacionalinės žemės tarnybos prie AM
Šiaulių apygardos žemės tvarkymo
ir administravimo skyriaus vedėjas
Saulius Lesčiūnas

SUDERINTAS:
Nacionalinės žemės tarnybos prie Aplinkos ministerijos Šiaulių apygardos žemės tvarkymo ir administravimo skyriaus vedėjas
(parcigos, vardas ir pavardė, parašas, data)

Koordinatų sistema: Lietuvos koordinatų sistema LKS-94.
Kartografinis pagrindas: Lietuvos Respublikos teritorijos M 1:10 000 skaitmeninis rastrinis ortofotografinis žemėlapis ORT10LT, 2022,
© NŽT © Nacionalinė žemės tarnyba prie Aplinkos ministerijos;
Lietuvos Respublikos teritorijos M 1:10 000 georeferencinių erdvinio duomenų rinkinys GDR10LT, 2021,
© NŽT © Nacionalinė žemės tarnyba prie Aplinkos ministerijos.

Projektui prilyginamo plano rengėjas:
Valstybės įmonės Žemės ūkio duomenų centro Žemės tvarkymo ir geodezijos departamento Šiaulių žemėtvarkos ir geodezijos skyriaus vadovė Danutė Tvaranavičienė
(parcigos, vardas ir pavardė, parašas, data)
Projektui prilyginamo plano rengėjas:
Valstybės įmonės Žemės ūkio duomenų centro Žemės tvarkymo ir geodezijos departamento Šiaulių žemėtvarkos ir geodezijos skyriaus vyr. specialistė Ramutė Valeškienė
(parcigos, vardas ir pavardė, parašas, data)




PROJEKTUI PRILYGINAMAS PLANAS

M 1 : 5 000

Žemės reformos žemėtvarkos projektų
ir jiems prilyginamų žemės sklypų planų
rengimo ir įgyvendinimo metodikos
8 priedas

Kadastro vietovė	Verbūnai
Seniūnija	Kužių
Miestas (rajonas)	Šiaulių
Apkritis	Šiaulių

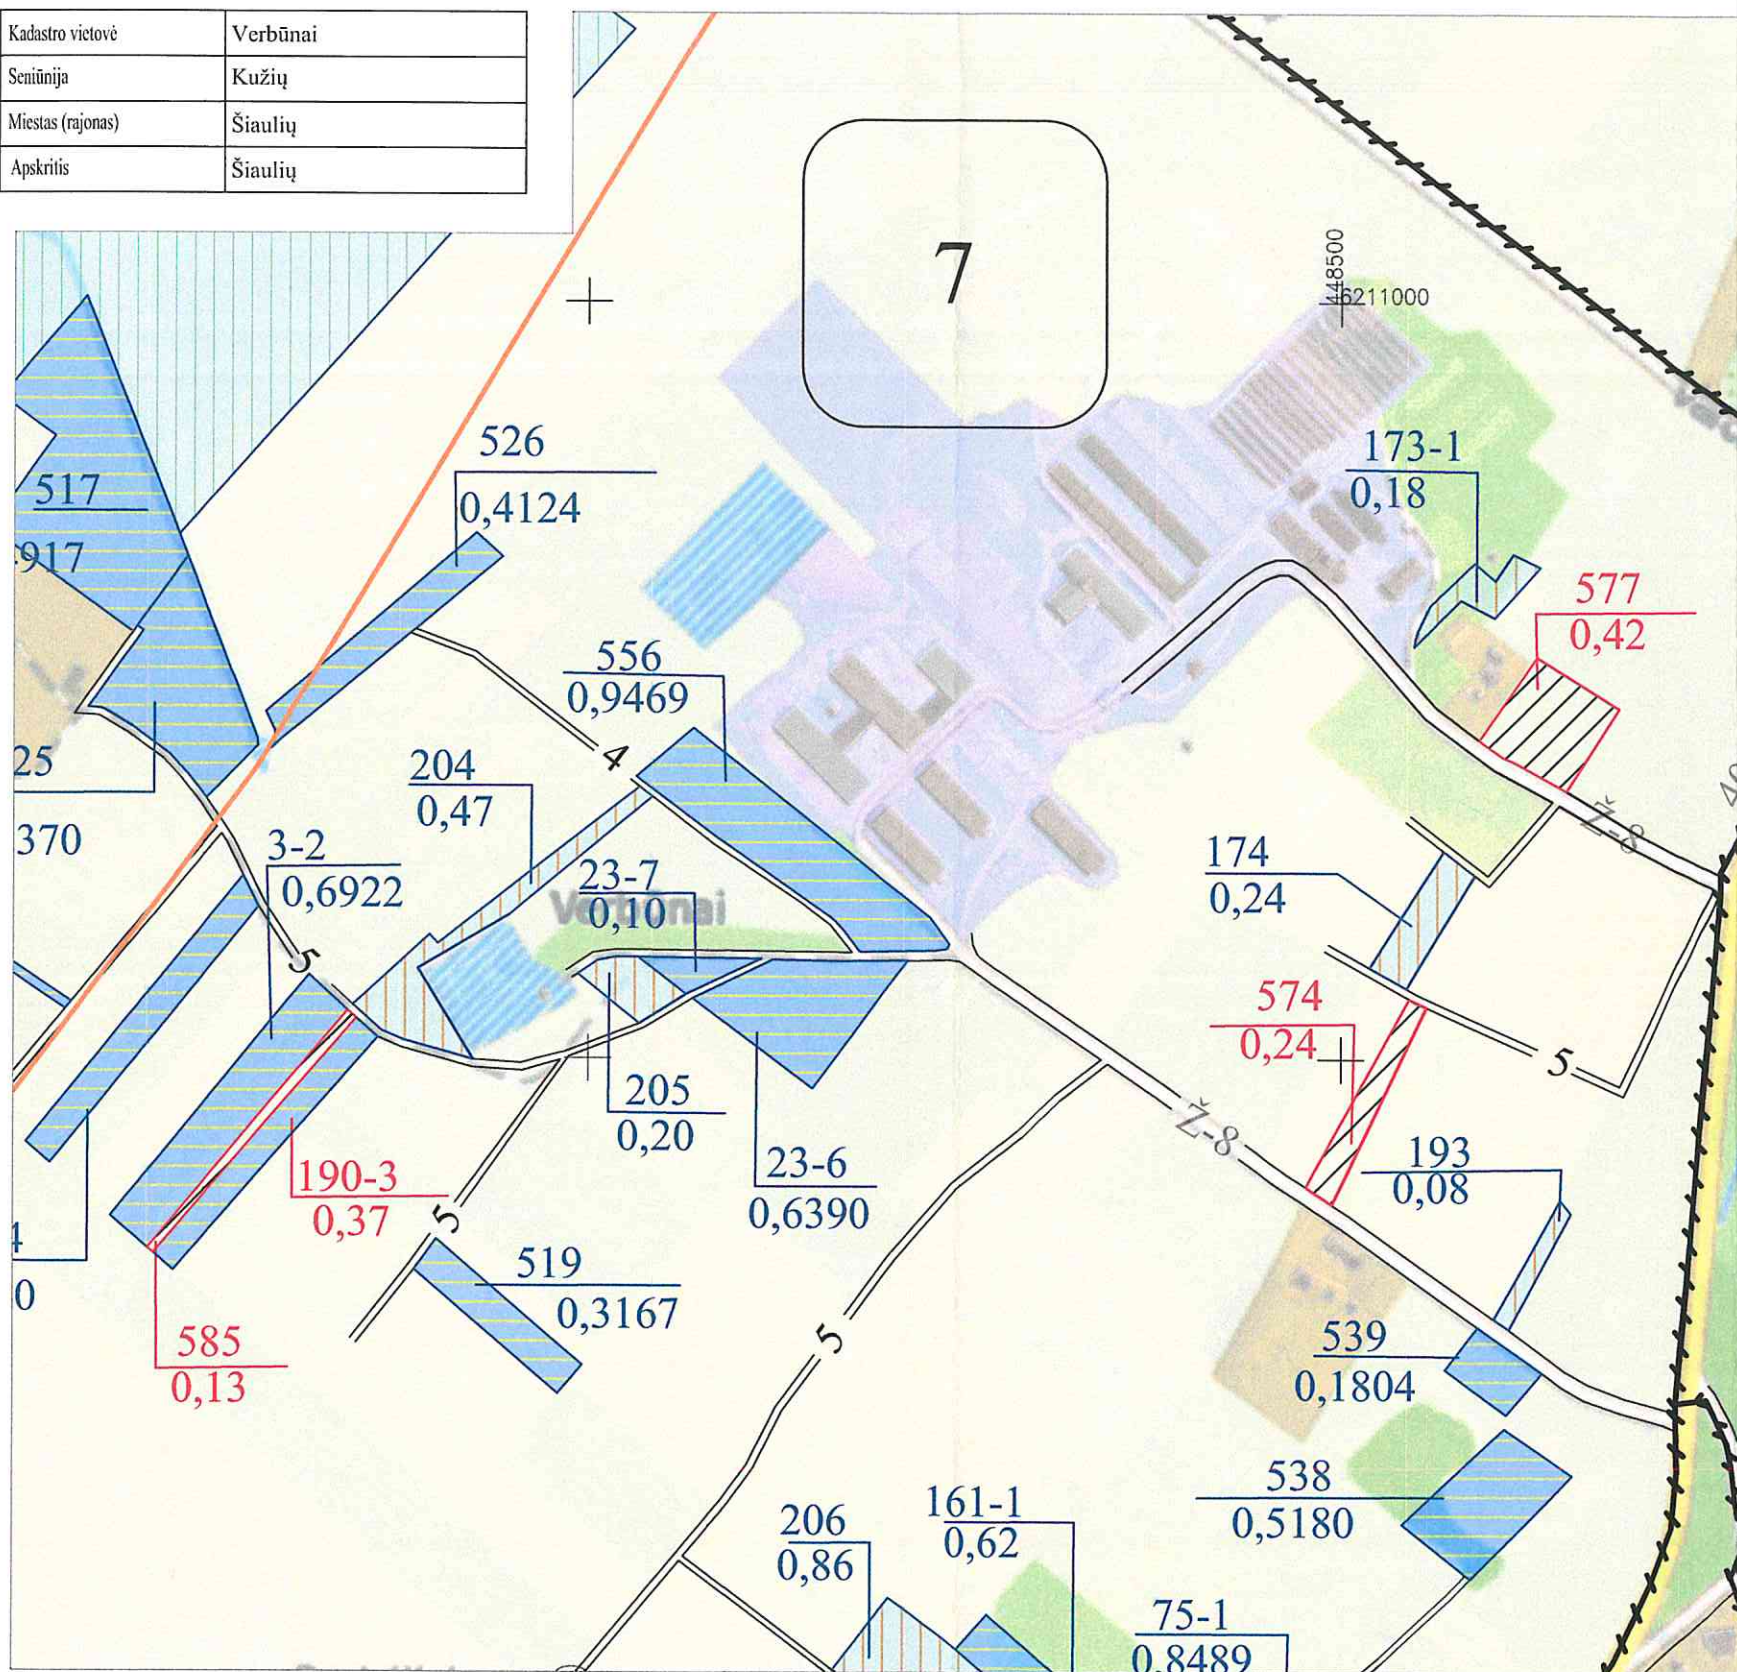

SUTARTINIAI ŽENKLAI	
Sutartinio ženklo žymėjimas	Sutartinio ženklo aprašymas
	Bloko riba
	Bloko numeris
	4002 A-19
	Rajoninis kelias (4002 - kelio numeris; A - dangas; 19 - kelio plotis)
	Urbanizacijos riba
	Ž-8
	Vietinės reikšmės kelias (Ž - dangas; 8 - kelio plotis)
	5
	Suprojektuotas kelias (5 - kelio plotis)
	Mišakai
	Upeliai, kanalai, drenažo grioviai
	Vandens telkiniai
	Užstatyta teritorija
	Verbūnai
	Gyvenamosios vietovės pavadinimas
	Suprojektuotas nuomai žemės sklypas
	LŽF plotai, kuriuos pagal bendrojo teritorijų planavimo dokumentus nustatyta naudoti ne žemės ūkio veiklai
	LŽF žemei priskirti anksčiau patvirtintame žemės reformos žemėtvarkos projekte ar jam prilyginamuose žemės sklypų planuose suprojektuoti žemės sklypai

SUPROJEKTUOTIEMS ŽEMĖS SKLYPAMS TAIKOMI SERUITUTAI, SPECIALIOSIOS ŽEMĖS IR MIŠKO NAUDOJIMO SĄLYGOS IR APRIBOJIMAI			
Žemės sklypo numeris plane	Žemės sklypo plotas, ha	Žemės sklypui taikomi servitutai, specialiosios žemės ir miško naudojimo sąlygos ir apribojimai	
		kodas, aprašymas	plotas, ha
574	0,24	-	-
577	0,42	-	-
585	0,13	-	-

Nacionalinės žemės tarnybos prie AM
Šiaulių apygardos žemės tvarkymo
ir administravimo skyriaus vedėjas
Saulius Lesčius

SUDERINTAS:
Nacionalinės žemės tarnybos prie Aplinkos ministerijos Šiaulių apygardos žemės tvarkymo ir administravimo skyriaus vedėjas
(pareigos, vardas ir pavardė, parašas, data)

Koordinatų sistema: Lietuvos koordinatų sistema LKS-94.
Kartografinis pagrindas: Lietuvos Respublikos teritorijos M 1:10 000 skaitmeninis rastrinis ortofotografinis žemėlapis ORT10LT, 2022.
© NŽT © Nacionalinė žemės tarnyba prie Aplinkos ministerijos;
Lietuvos Respublikos teritorijos M 1:10 000 georeferencinių erdvinio duomenų rinkinys GDR10LT, 2021.
© NŽT © Nacionalinė žemės tarnyba prie Aplinkos ministerijos.

Projektui prilyginamo plano rengėjas:
Valstybės įmonės Žemės ūkio duomenų centro žemės tvarkymo ir geodezijos departamento Šiaulių žemėtvarkos ir geodezijos skyriaus vadovė Danutė Tvaranavičienė
(pareigos, vardas ir pavardė, parašas, data)

Projektui prilyginamo plano rengėjas:
Valstybės įmonės Žemės ūkio duomenų centro žemės tvarkymo ir geodezijos departamento Šiaulių žemėtvarkos ir geodezijos skyriaus vyr. specialistė Ramutė Valeškinė
(pareigos, vardas ir pavardė, parašas, data)




PROJEKTUI PRILYGINAMAS PLANAS

M 1 : 10 000

Žemės reformos žemėtvarkos projektų
ir jiems prilyginamų žemės sklypų planų
rengimo ir įgyvendinimo metodikos
8 priedas

Kadastro vietovė	Verbūnų
Seniūnija	Gruzdžių
Miestas (rajonas)	Šiaulių
Apskritis	Šiaulių

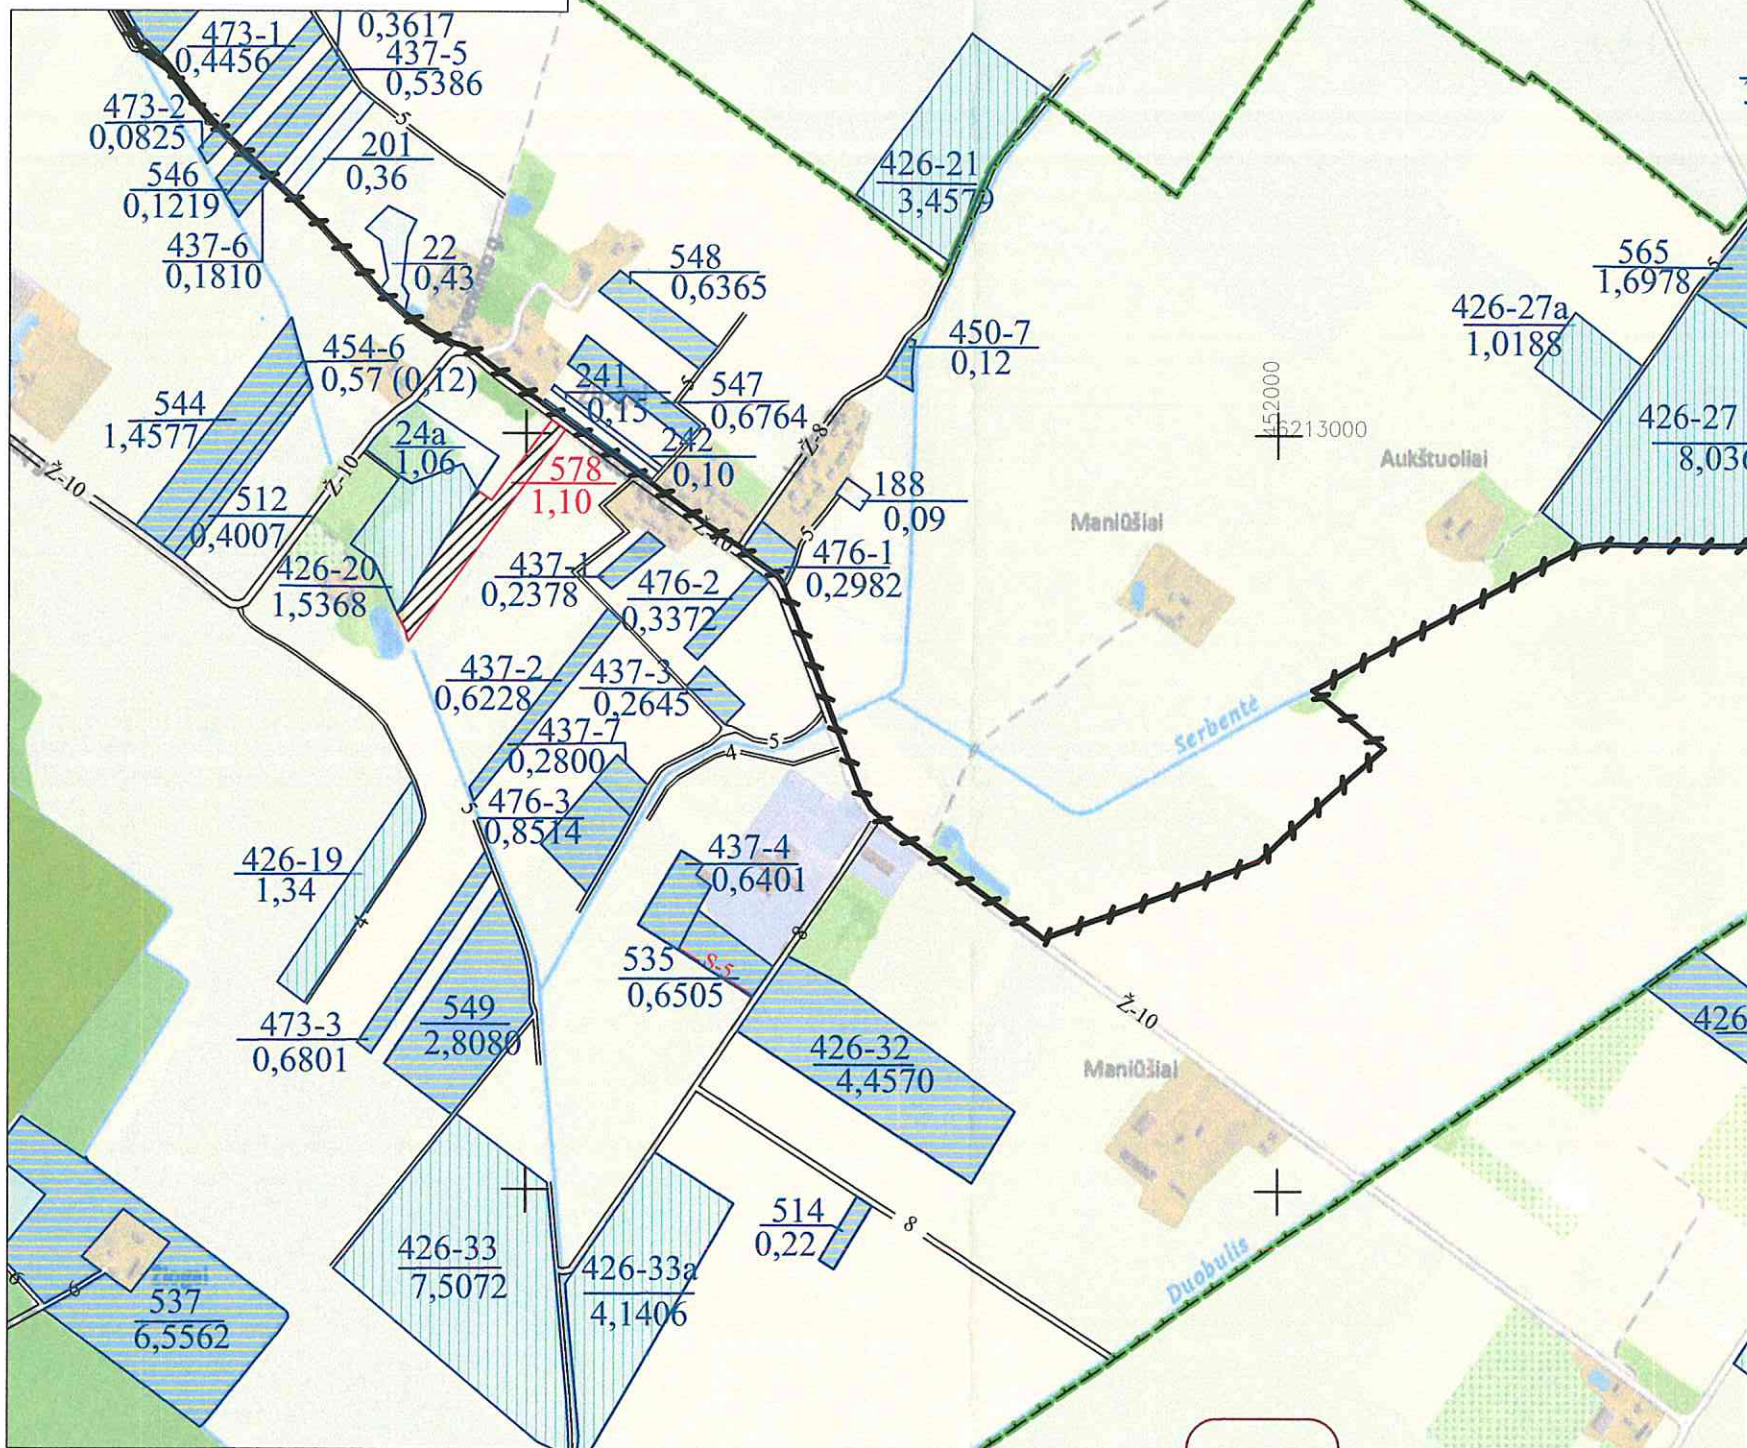

SUTARTINIAI ŽENKLAI	
Sutartinio ženklo žymėjimas	Sutartinio ženklo aprašymas
	Bloko riba
	Bloko numeris
	Vietinės reikšmės kelias (Ž - danga; 10 - kelio plotis)
	Suprojektuotas kelias (6 - kelio plotis)
	Saugomu teritorijų riba
	Valstybinis miškas
	Miškas
	Upeliai, kanalai, drenažo grioviai
	Vandens telkiniai
	Užstatyta teritorija
	Žiogai
	Suprojektuotas nuomai žemės sklypas
	Kiti LŽF plotai
	LŽF žemei priskirti anksčiau patvirtintame žemės reformos žemėtvarkos projekte ar jam prilyginamuose žemės sklypų planuose suprojektuoti žemės sklypai
	LŽF plotai, kuriuos nuo 2004 m. rugpjūčio 7 d. naudoja valstybės paramos įsigijant žemės ūkio paskirties žemės subjektai, atitinkantys laikinojo įstatymo 2 str. nurodytas sąlygas

SUPROJEKTUOTIEMS ŽEMĖS SKLYPAMS TAIKOMI SERVITUTAI, SPECIALIOSIOS ŽEMĖS IR MIŠKO NAUDOJIMO SĄLYGOS IR APRIBOJIMAI			
Žemės sklypo numeris plane	Žemės sklypo plotas, ha	Žemės sklypui taikomi servitutai, specialiosios žemės ir miško naudojimo sąlygos ir apribojimai	
		kodas, aprašymas	plotas, ha
578	1,10	-	-

Nacionalinės žemės tarnybos prie AM
Šiaulių apygardos žemės tvarkymo
ir administravimo skyriaus vedėjas
Saulius Leščiauskas

SUDERINTAS:
Nacionalinės žemės tarnybos prie Aplinkos ministerijos Šiaulių apygardos žemės tvarkymo ir administravimo skyriaus vedėjas
(parcigos, varlas ir pavardė, parašas, data)


Koordinatų sistema: Lietuvos koordinatų sistema LKS-94.
Kartografinis pagrindas: Lietuvos Respublikos teritorijos M 1:10 000 skaitmeninis rastrinis ortofotografinis žemėlapis ORT10LT, 2023,
© NŽT © Nacionalinė žemės tarnyba prie Aplinkos ministerijos;
Lietuvos Respublikos teritorijos M 1:10 000 georeferencinių erdvinio duomenų rinkinys GDR10LT, 2022,
© NŽT © Nacionalinė žemės tarnyba prie Aplinkos ministerijos.




Projektui prilyginamo plano rengėjas:
Valstybės įmonės Žemės ūkio duomenų centro Žemės tvarkymo ir geodezijos departamento Šiaulių žemėtvarkos ir geodezijos skyriaus vadovė Danutė Tvaranavičienė
(parcigos, vardas ir pavardė, parašas, data)

Projektui prilyginamo plano rengėjas:
Valstybės įmonės Žemės ūkio duomenų centro Žemės tvarkymo ir geodezijos departamento Šiaulių žemėtvarkos ir geodezijos skyriaus vyr. specialistė Ramutė Valeškienė
(parcigos, vardas ir pavardė, parašas, data)



Kadastro vietovė	Verbūnai
Seniūnija	Kužiq
Miestas (rajonas)	Šiaulių
Apskritis	Šiaulių

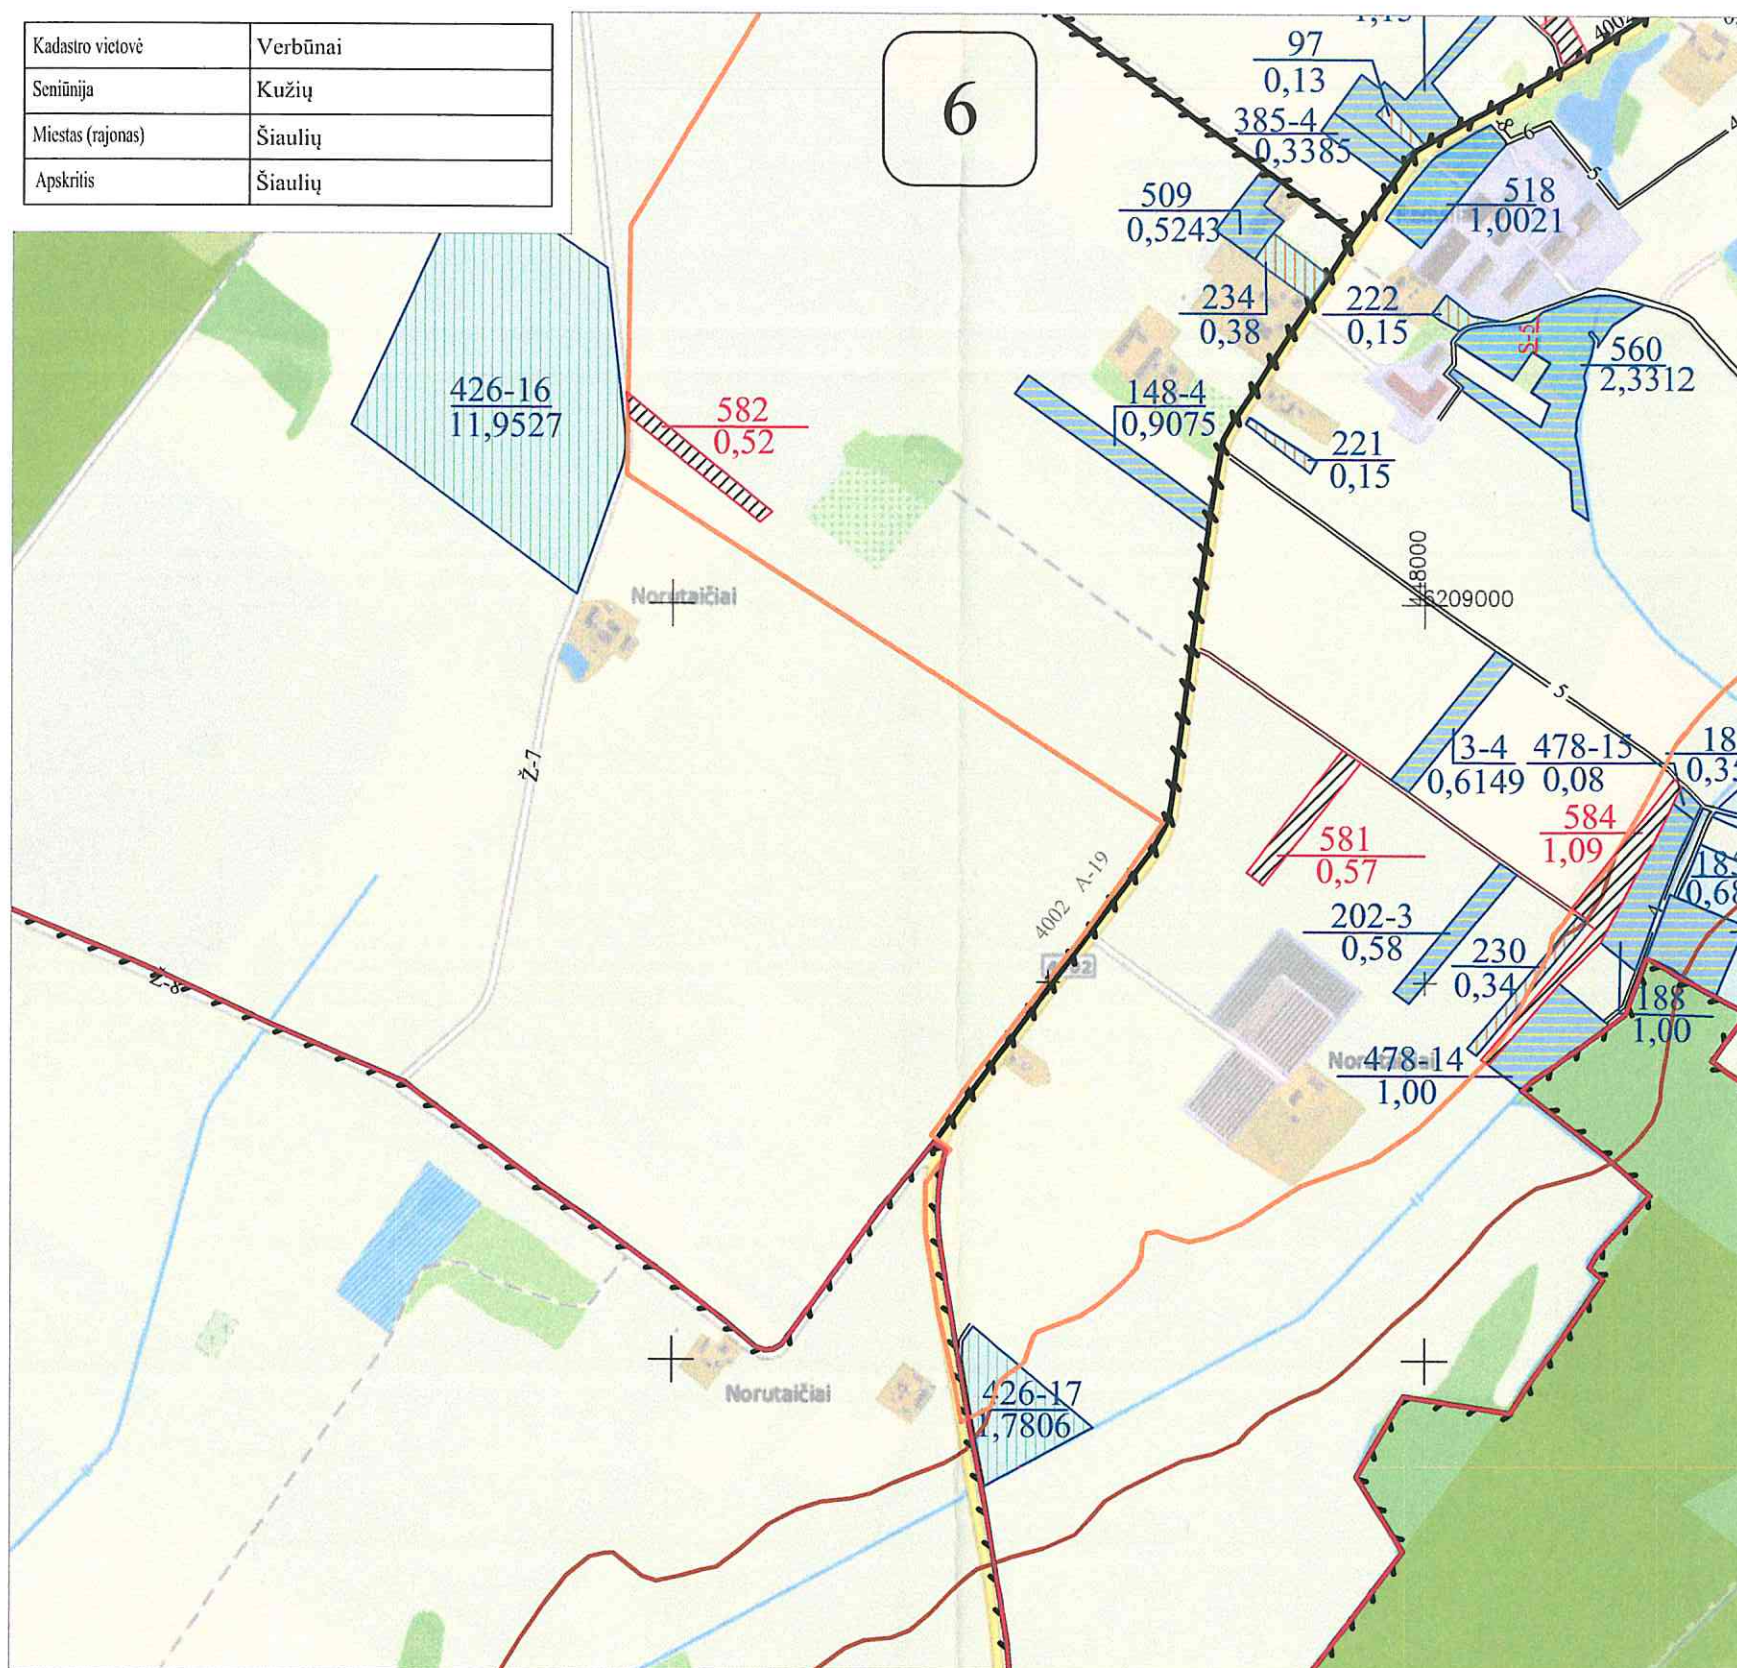

   SUTARTINIAI ŽENKLAI	
Sutartinio ženklų žymėjimas	Sutartinio ženklų aprašymas
	Kadastro riba
	Bloko riba
	Bloko numeris
	Rajoninis kelias (4002 - kelio numeris; A - kelio dangas; 19 - kelio plotis)
	Urbanizacijos riba
	Vietinės reikšmės kelias (Ž - dangas; 7 - kelio plotis)
	Suprojektuotas kelias (5 - kelio plotis)
	Valstybinis miškas
	Miškai
	Upeliai, kanalai, drenažo grioviai
	Vandens telkiniai
	Užstatyta teritorija
	Gyvenamosios vietovės pavadinimas
	Suprojektuotas nuomai žemės sklypas
	Kiti LŽF plotai
	LŽF plotai, kuriuos pagal bendrojo teritorijų planavimo dokumentus nustatyta naudoti ne žemės ūkio veiklai
	LŽF žemei priskirti anksčiau patvirtintame žemės reformos žemėtvarkos projekte ar jam prilyginamuose žemės sklypų planuose suprojektuoti žemės sklypai
	LŽF plotai, kuriuos nuo 2004 m. rugpjūčio 7 d. naudoja valstybės paramos įsigijant žemės ūkio paskirties žemės subjektai, atitinkantys laikinojo įstatymo 2 str. nurodytas sąlygas
	Telkiniai

SUPROJEKTUOTIEMS ŽEMĖS SKLYPAMS TAIKOMI SERVIDUTAI, SPECIALIOSIOS ŽEMĖS IR MIŠKO NAUDOJIMO SĄLYGOS IR APRIBOJIMAI			
Žemės sklypo numeris plane	Žemės sklypo plotas, ha	Žemės sklypui taikomi servitutai, specialiosios žemės ir miško naudojimo sąlygos ir apribojimai	
		kodas, aprašymas	plotas, ha
581	0,57	-	-
582	0,52	-	-
584	1,09	-	-

Nacionalinės žemės tarnybos prie AM
Šiaulių apygardos žemės tvarkymo
ir administravimo skyriaus vedėjas

Saulius Lesiauskas

SUDERINTAS:

Nacionalinės žemės tarnybos prie Aplinkos ministerijos Šiaulių apygardos žemės tvarkymo ir administravimo skyriaus vedėjas
(parcigos, vardas ir pavardė, pa rašas, data)

Koordinacijų sistema:	Lietuvos koordinacijų sistema LKS-94.
Kartografinis pagrindas:	Lietuvos Respublikos teritorijos M 1:10 000 skaitmeninis rastrinis ortofotografinis žemėlapis ORT10LT, 2022,  NŽT © Nacionalinė žemės tarnyba prie Aplinkos ministerijos; Lietuvos Respublikos teritorijos M 1:10 000 georeferencinių erdvinių duomenų rinkinys GDR10LT, 2021,  NŽT © Nacionalinė žemės tarnyba prie Aplinkos ministerijos.

Projektui prilyginamo plano rengėjas:
Valstybės įmonės Žemės ūkio duomenų centro Žemės tvarkymo ir geodezijos departamento Šiaulių žemėtvarkos ir geodezijos skyriaus vadovė Danutė Tvaranavičienė
(parcis, vardas ir pavardė, parašas, data)


Projektui prilyginamo plano rengėjas:
Valstybės įmonės Žemės ūkio duomenų centro Žemės tvarkymo ir geodezijos departamento Šiaulių žemėtvarkos ir geodezijos skyriaus vyr. specialistė Ramutė Valeški
(parcis, vardas ir pavardė, parašas, data)



PROJEKTUI PRILYGINAMAS PLANAS
M 1 : 10 000

Žemės reformos žemėtvarkos projektų
ir jiems prilyginamų žemės sklypų planų
rengimo ir įgyvendinimo metodikos
8 priedas

Kadastro vietovė	Verbūnai
Seniūnija	Kužių
Miestas (rajonas)	Šiaulių
Apskritis	Šiaulių

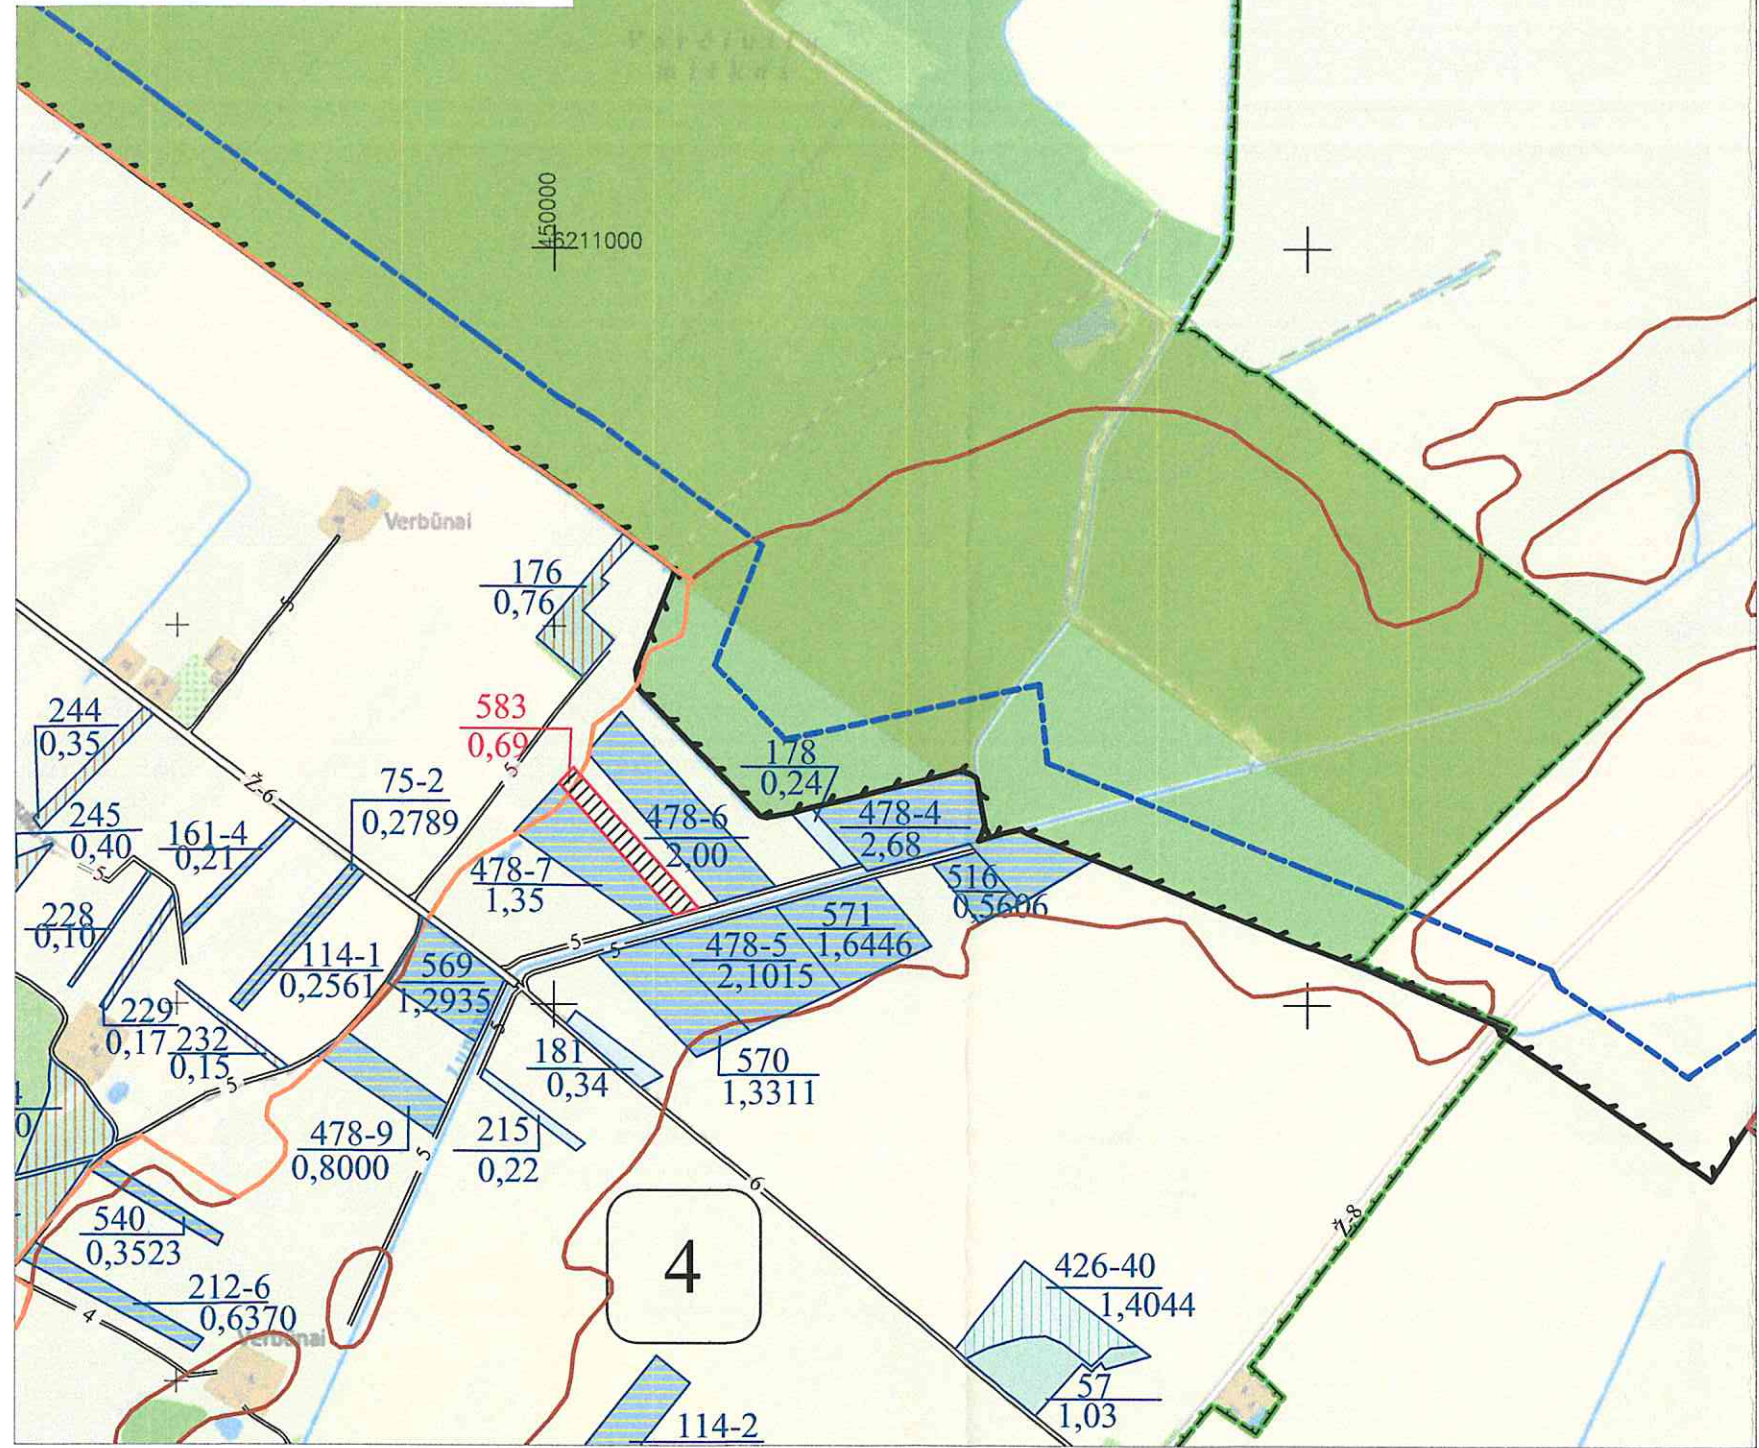

SUTARTINIAI ŽENKLAI	
Sutartinio ženklo žymėjimas	Sutartinio ženklo aprašymas
	Bloko riba
	Bloko numeris
	Saugomų teritorijų riba
	Vietinės reikšmės kelias (Ž - danga; 6 - kelio plotis)
	Suprojektuotas kelias (5 - kelio plotis)
	Urbanizacijos riba
	Valstybinis miškas
	Miškas
	up. Lupone
	Upeliai, kanalai, drenažo grioviai
	Vandens telkiniai
	Užstatyta teritorija
	Gyvenamosios vietovės pavadinimas
	Suprojektuotas nuomai žemės sklypas
	LŽF plotai, kuriuos pagal bendrojo teritorijų planavimo dokumentus nustatyta naudoti ne žemės ūkio veiklai
	LŽF žemei priskirti anksčiau patvirtintame žemės reformos žemėtvarkos projekte ar jam prilyginamuose žemės sklypų planuose suprojektuoti žemės sklypai
	Kiti LŽF plotai
	LŽF plotai, kuriuos nuo 2004 m. rugpjūčio 7 d. naudoja valstybės paramos įsigijant žemės ūkio paskirties žemės subjektai, atitinkantys laikinojo įstatymo 2 str. nurodytas sąlygas
	Telkiniai

SUPROJEKTUOTIEMS ŽEMĖS SKLYPAMS TAIKOMI SERVIDUTAI, SPECIALIOSIOS ŽEMĖS IR MIŠKO NAUDOJIMO SĄLYGOS IR APRIBOJIMAI			
Žemės sklypo numeris plane	Žemės sklypo plotas, ha	Žemės sklypui taikomi servitutai, specialiosios žemės ir miško naudojimo sąlygos ir apribojimai	
		kodas, aprašymas	plotas, ha
583	0,69	-	-

Nacionalinės žemės tarnybos prie AM
Šiaulių apygardos žemės tvarkymo
ir administravimo skyriaus vedėjas
Saulius Ločiancas

SUDERINTAS:
Nacionalinės žemės tarnybos prie Aplinkos ministerijos Šiaulių apygardos žemės tvarkymo ir administravimo skyriaus vedėjas
(pareigos, vardas ir pavardė, parašas, data)

Koordinatų sistema: Lietuvos koordinatų sistema LKS-94.
Kartografinis pagrindas: Lietuvos Respublikos teritorijos M 1:10 000 skaitmeninis rastrinis ortofotografinis žemėlapis ORT10LT, 2022,
© NŽT © Nacionalinė žemės tarnyba prie Aplinkos ministerijos;
Lietuvos Respublikos teritorijos M 1:10 000 georeferencinių erdvinių duomenų rinkinys GDR10LT, 2021,
© NŽT © Nacionalinė žemės tarnyba prie Aplinkos ministerijos.

Projektui prilyginamo plano rengėjas:
Valstybės įmonės Žemės ūkio duomenų centro Žemės tvarkymo ir geodezijos departamento Šiaulių žemėtvarkos ir geodezijos skyriaus vadovė Danutė Tvaranavičienė
(pareigos, vardas ir pavardė, parašas, data)
Projektui prilyginamo plano rengėjas:
Valstybės įmonės Žemės ūkio duomenų centro Žemės tvarkymo ir geodezijos departamento Šiaulių žemėtvarkos ir geodezijos skyriaus vyr. specialistė Ramutė Valeškienė
(pareigos, vardas ir pavardė, parašas, data)