


# KAIMO PLĖTROS ŽEMĖTVARKOS PROJEKTO SPRENDINIŲ BRĖŽINYS

M 1:1000

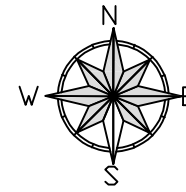

|                            |         |                  |        |   |         |   |
|----------------------------|---------|------------------|--------|---|---------|---|
| Kadastras:                 | vietovė | <b>Savičiūnų</b> | blokas |   | sklypas |   |
| Žemės sklypo kadastro Nr.: |         |                  | 4      | 1 | 8       | 4 |
|                            |         |                  | 0      | 1 | 0       | 0 |
|                            |         |                  | 2      | 0 | 5       | 6 |


|                    |              |
|--------------------|--------------|
| Savivaldybė        | Vilniaus r.  |
| Seniūnija          | Sudervės     |
| Gyvenamoji vietovė | Kasmiškių k. |
| Gatvė, namo Nr.    | -            |

| Gretimybė | Gretimo žemės sklypo kadastro Nr. | Pastabos |
|-----------|-----------------------------------|----------|
| 1-2       | 4184/0100:0068                    |          |
| 2-3       | 4184/0100:2057                    |          |
| 3-4       | 4184/0100:1397                    |          |
| 4-5       | 4184/0100:1560                    |          |
| 5-1       | 4184/0100:1751                    |          |

| Žemės sklypui taikomos specialiosios žemės naudojimo sąlygos |       |   |            |
|--|-------|---|------------|
| žemės sklypo Nr.   | kodas | aprašymas   | plotas, ha |
| 1  | 102   | Kelių apsaugos zonos (III skyrius, antrasis skirsnis) | 0.0032     |

## Koordinacių žiniaraštis

| Koordinacių sistema: |       | Valstybinė LKS-1994 |           |
|----------------------|-------|---------------------|-----------|
| Taško Nr.            | Kodas | X                   | Y         |
| 1                    | R     | 6072025.61          | 565167.15 |
| 2                    | R     | 6071992.24          | 565224.52 |
| 3                    | R     | 6071926.46          | 565191.19 |
| 4                    | R     | 6071938.28          | 565167.75 |
| 5                    | R     | 6071961.14          | 565122.40 |
| 6                    | R     | 6071959.77          | 565131.79 |
| 7                    | R     | 6072013.37          | 565166.31 |
| 8                    | R     | 6071990.22          | 565206.12 |
| 9                    | R     | 6071986.11          | 565204.04 |
| 10                   | R     | 6071982.24          | 565210.90 |
| 11                   | R     | 6071973.96          | 565206.71 |
| 12                   | R     | 6071972.32          | 565182.82 |
| 13                   | R     | 6071940.62          | 565169.77 |

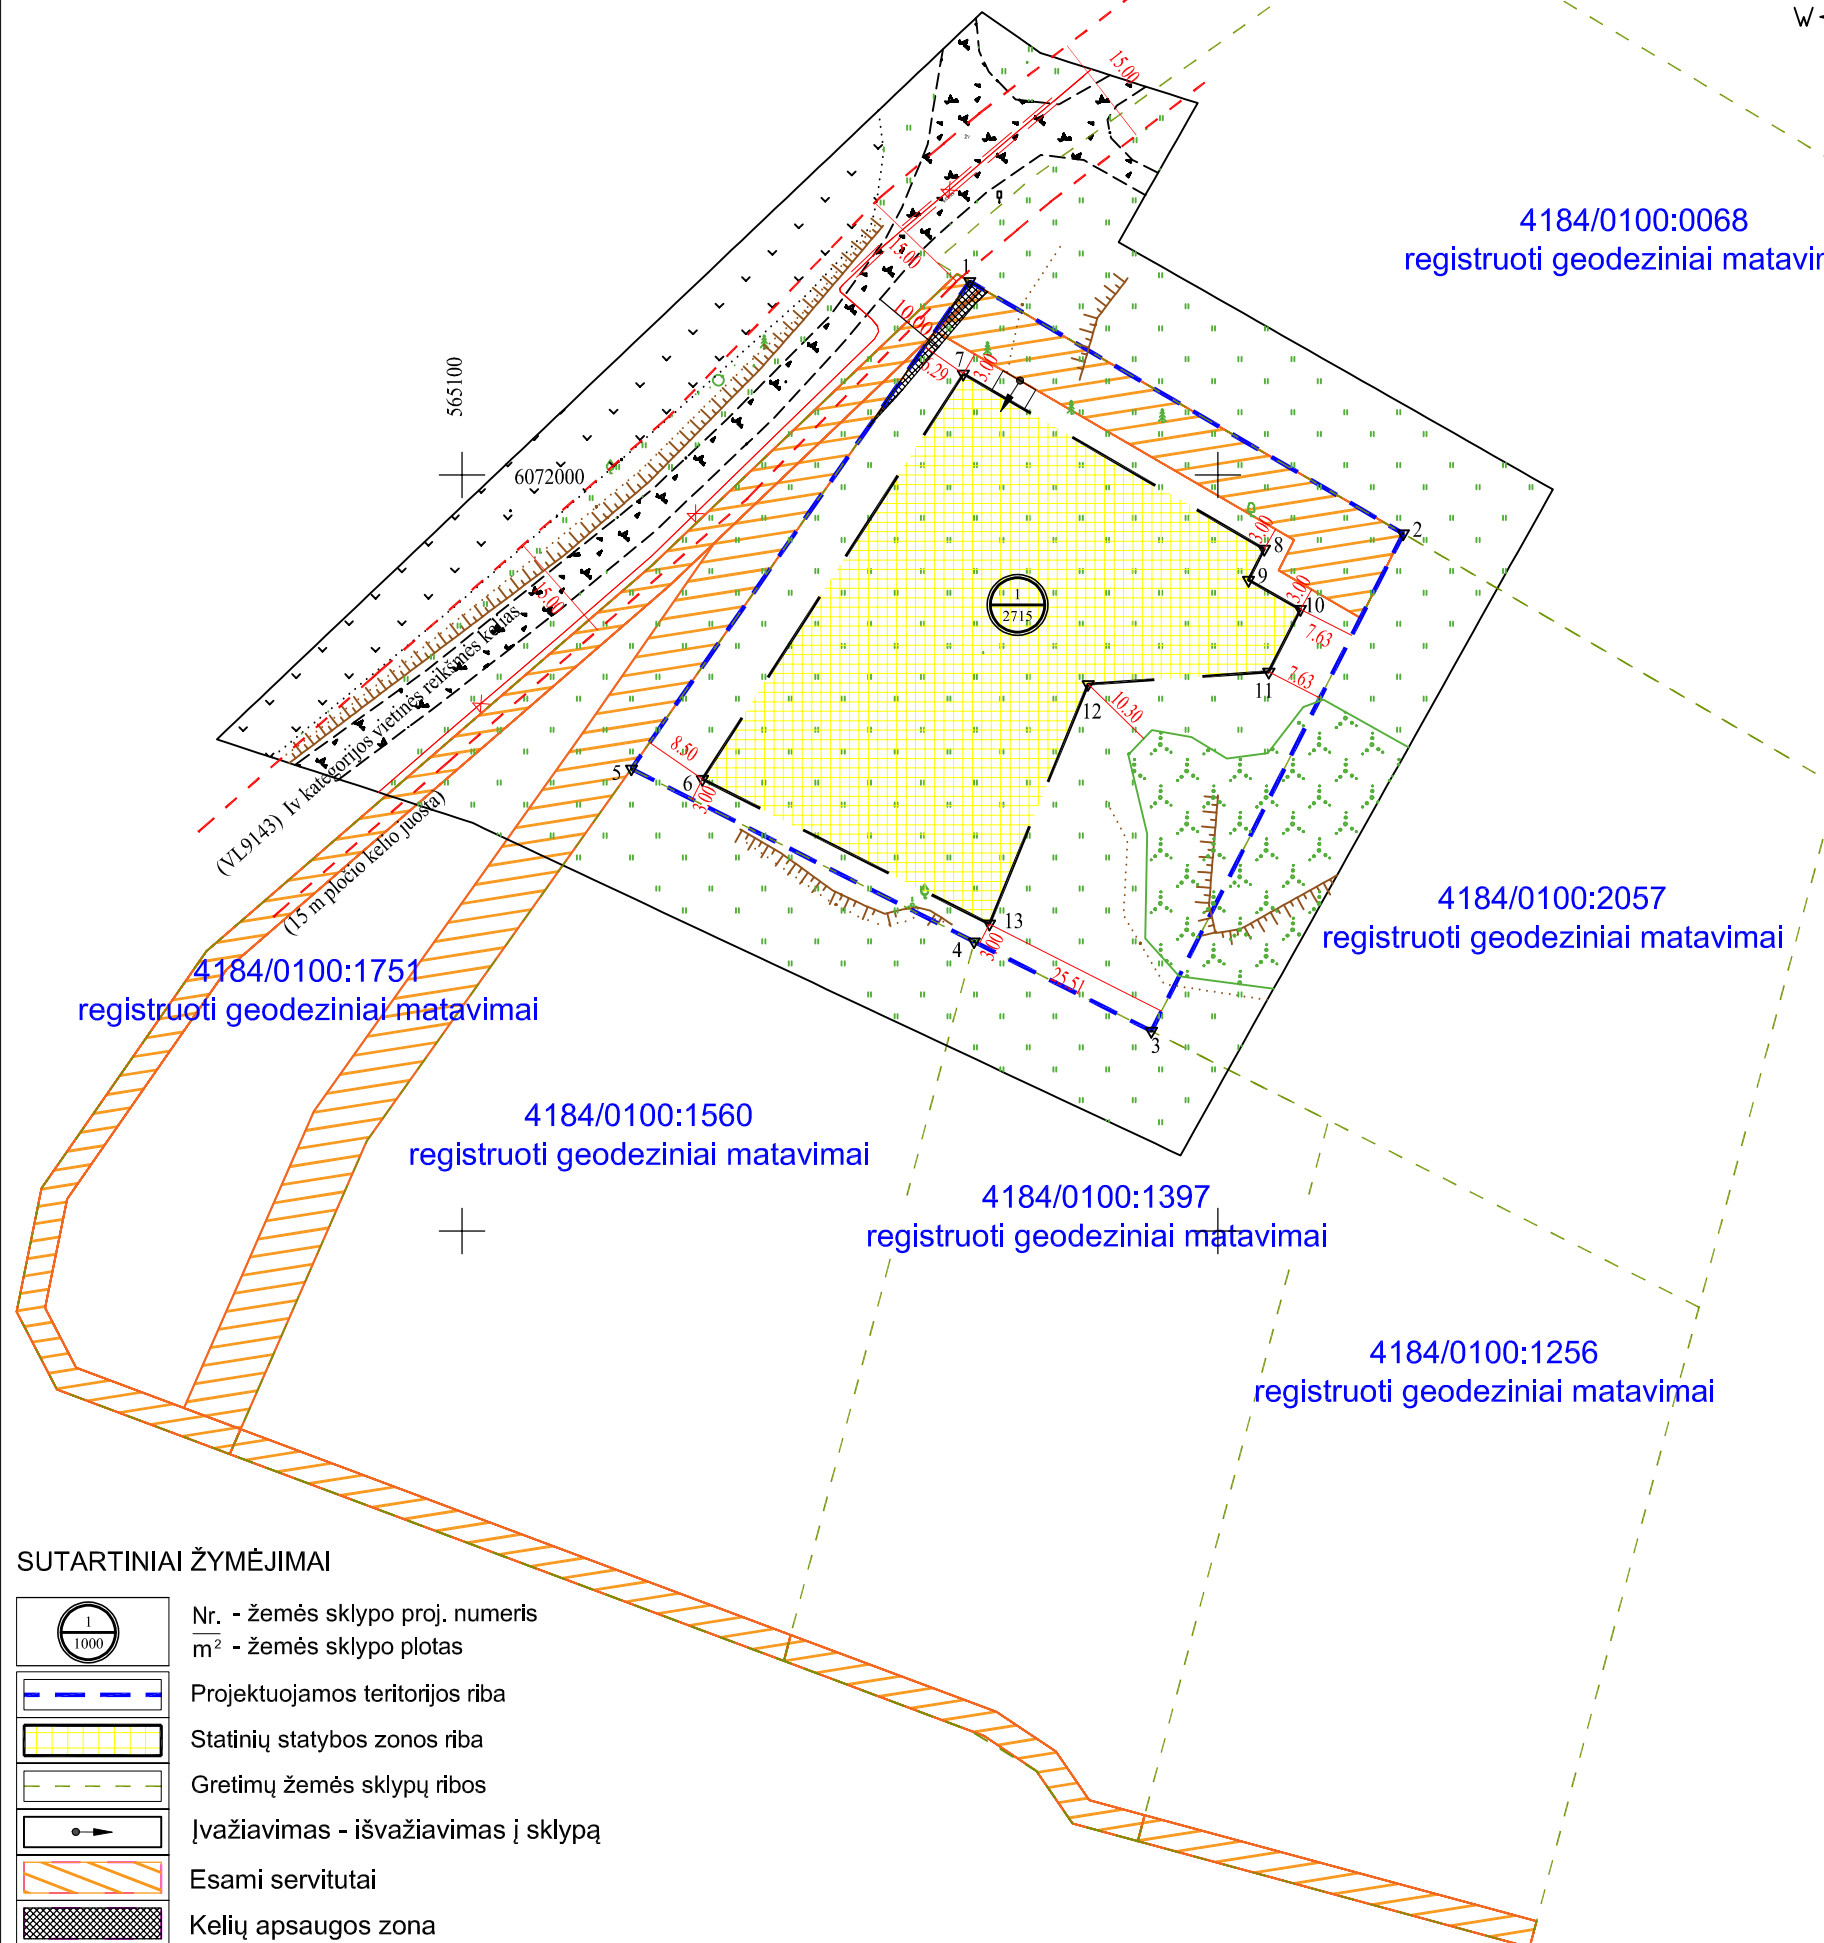

73/34 - 061

### SUTARTINIAI ŽYMĖJIMAI

|  |  |
|--|--|
|  | Nr. - žemės sklypo proj. numeris<br>m <sup>2</sup> - žemės sklypo plotas |
|  | Projektuojamos teritorijos riba  |
|  | Statinių statybos zonos riba   |
|  | Gretimų žemės sklypų ribos   |
|  | Įvažiavimas - išvažiavimas į sklypą                                      |
|  | Esami servitutai   |
|  | Kelių apsaugos zona  |



**UAB "VILNIAUS GEODEZIJOS LINIJA"**  
 Perkūnkiemio g. 4A, 502 kab., Vilnius  
 el. paštas: karina@geoline.lt, tel. 8 646 18434

|              |         |                  |            |      |
|--------------|---------|------------------|------------|------|
| Pareigos     | Parašas | Vardas, pavardė  | Data       | A.V. |
| Direktorius  |         | Antanas Savickis | 2025-08-08 |      |
| Proj. autorė |         | Karina Kazinec   | 2025-08-08 |      |