



**NACIONALINĖS ŽEMĖS TARNYBOS
PRIE APLINKOS MINISTERIJOS
ŠIAULIŲ APYGARDOS ŽEMĖS TVARKYMO IR ADMINISTRAVIMOS
SKYRIAUS VEDĖJAS**

ĮSAKYMAS

**DĖL NACIONALINĖS ŽEMĖS TARNYBOS PRIE APLINKOS MINISTERIJOS ŠIAULIŲ
APYGARDOS ŽEMĖS TVARKYMO IR ADMINISTRAVIMO SKYRIAUS VEDĖJO 2025
M. SPALIO 2 D. ĮSAKYMO NR. 5RKĮ-989-(15.5.1 E.) „DĖL TELŠIŲ APSKRITIES
PLUNGĖS RAJONO SAVIVALDYBĖS PLATELIŲ SENIŪNIJOS PLATELIŲ
KADASTRO VIETOVĖS ŽEMĖS REFORMOS ŽEMĖTVARKOS PROJEKTO
RENGIMO“ PAKEITIMO**

2025 m. spalio d. Nr. 5VĮ – - (15.5.1 E.)
Plungė

Vadovaudamasis Lietuvos Respublikos Vyriausybės 1998 m. balandžio 1 d. nutarimo Nr. 385 „Dėl žemės reformos vykdymo kaimo gyvenamojoje vietovėje“ 2.10 papunkčiu, Žemės reformos žemėtvarkos projektų ir jiems prilyginamų žemės sklypų planų rengimo ir įgyvendinimo metodikos, patvirtintos Lietuvos Respublikos žemės ir miškų ūkio ministerijos 1998 m. balandžio 23 d. įsakymu Nr. 207 „Dėl žemės reformos žemėtvarkos projektų ir jiems prilyginamų žemės planų rengimo ir įgyvendinimo metodikos patvirtinimo“ 24.8 punktu:

1. P a k e i ė i u Nacionalinės žemės tarnybos prie Aplinkos ministerijos Šiaulių apygardos žemės tvarkymo ir administravimo skyriaus vedėjos 2025 m. spalio 2 d. įsakymą Nr. 5RKĮ-989-(15.5.6 E.) „Dėl Telšių apskrities Plungės rajono savivaldybės Platelių seniūnijos Platelių kadastro vietovės žemės reformos žemėtvarkos projekto rengimo“:

1.1. priedą išdėstau nauja redakcija (pridedama);

1.2. papildau Telšių apskrities Plungės rajono savivaldybės Platelių seniūnijos Platelių kadastro vietovės laisvos valstybinės žemės planą 2025-10-30 M 1:5000, priedu „Telšių apskrities Plungės rajono savivaldybės Platelių ir Žemaičių Kalvarijos seniūnijų Platelių kadastro vietovės laisvos žemės fondo žemės plano ištrauka M 1:5000“ (pridedama).


2. N u s t a t a u, kad šis įsakymas yra neatskiriama Nacionalinės žemės tarnybos prie Aplinkos ministerijos Šiaulių apygardos žemės tvarkymo ir administravimo skyriaus vedėjos 2025 m. spalio 2 d. įsakymo Nr. 5RKĮ-989-(15.5.6 E.) „Dėl Telšių apskrities Plungės rajono savivaldybės Platelių seniūnijos Platelių kadastro vietovės žemės reformos žemėtvarkos projekto rengimo“ dalis.

Šis įsakymas gali būti skundžiamas Lietuvos Respublikos žemės reformos įstatymo 18 straipsnyje nustatyta tvarka.

Vedėjas

Saulius Leščiauskas

TELŠIŲ APSKRITIES PLUNGĖS RAJONO SAVIVALDYBĖS PLATELIŲ IR ŽEMAIČIŲ KALVARIJOS
SENIŪNIJŲ PLATELIŲ KADASTRO VIETOVĖS LAISVOS ŽEMĖS FONDO ŽEMĖS PLANO IŠTRAUKA
M 1:5000

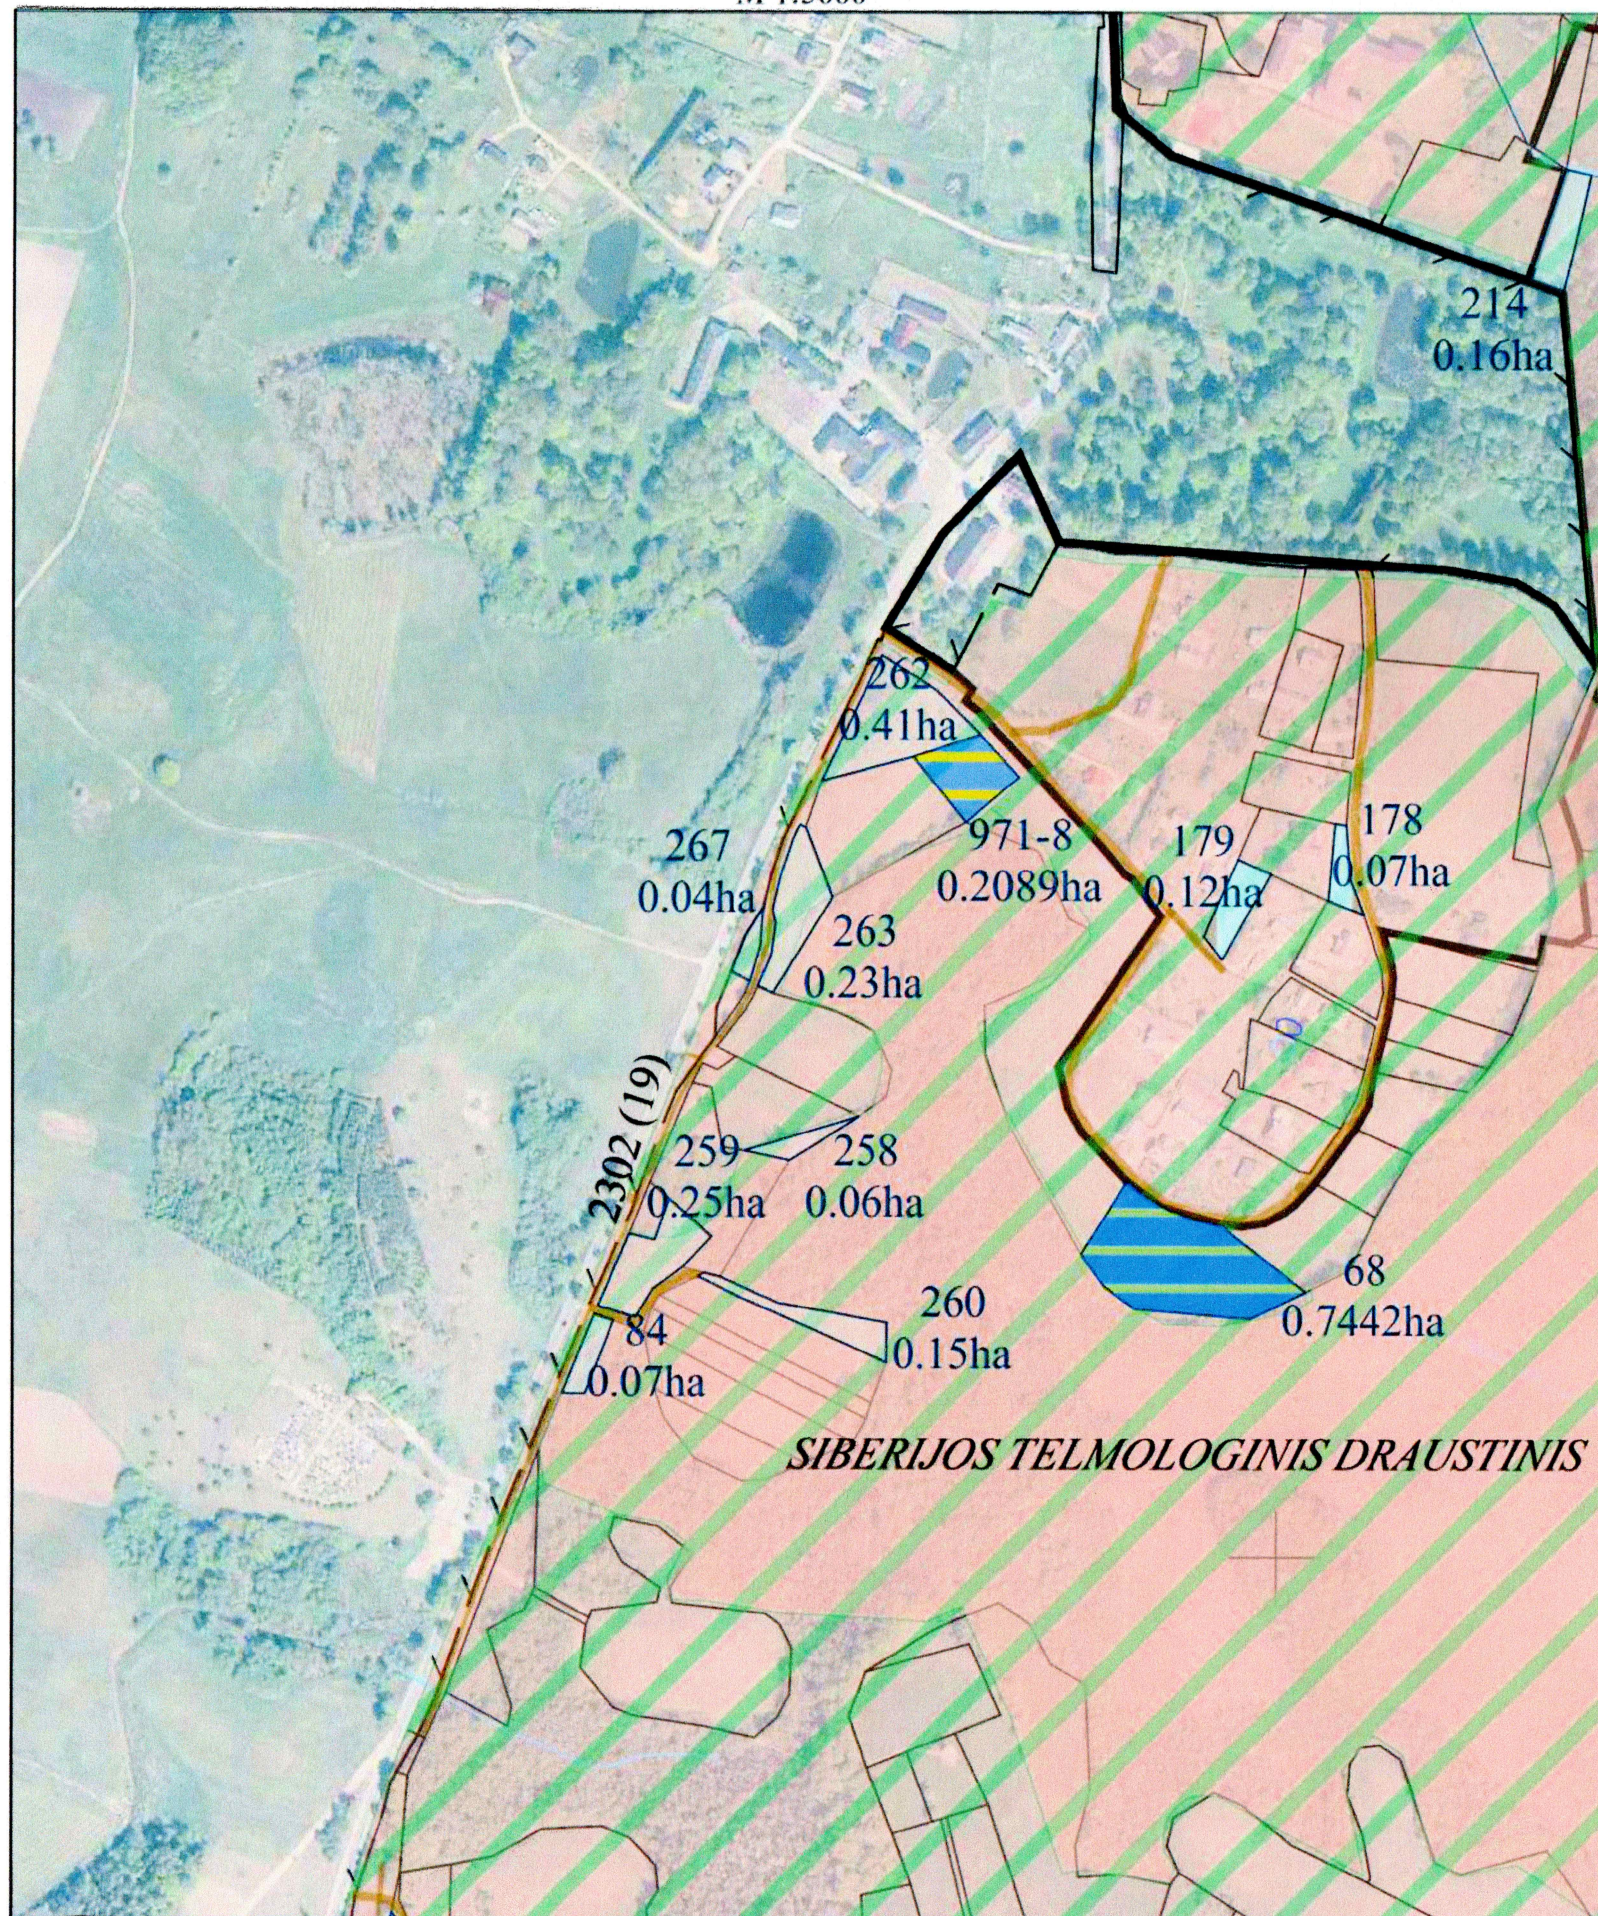

SUTARTINIAI ŽENKLAI

- Anksčiau patvirtintame žemės reformos žemėtvarkos projekte suprojektuotas žemės sklypas
- Laisvos valstybinės žemės sklypas, patenkantis į asmeninio ūkio teritoriją
- Laisvos valstybinės žemės sklypas, kurį nuo 2004 m. rugpjūčio 7 d. naudoja žemės ūkio subjektai, atitinkantys LR žemės ūkio paskirties žemės įsigyjimo įstatymo 2 str. 1 d. 1 punkte nurodytas sąlygas
- Gyvenamųjų vietovių ribos
- Bloko riba
- Kelias
- Servitutinis kelias
- Kiti LŽF plotai
- Laisvos žemės fondo žemės ploto ribos
- Projekto plano projektinių sprendinių plano rengimo teritorijos ribos
- Religinių bendrijų, bendruomenių ir centrų, kurie veikė iki 1940 m. žemės plotai
- Valstybinio parko riba
- Valstybinių parkų ir valstybinių draustinių plotai
- Žemė ne žemės ūkio veiklai (pagal teritorijų planavimo dokumentus ar žemės valdos projektus)
- Valstybinės reikšmės vidaus vandenų plotai
- Teritorija pagal bendrąjį planą numatyta naudoti kitai paskirčiai
- Nekilnojamųjų kultūros paveldo objektų teritorija

SUDERINTA:

Nacionalinės žemės tarnybos prie Aplinkos ministerijos Šiaulių apygardos žemės tvarkymo ir administravimo

skyriaus

(pareigos) (vardas ir pavardė) (parašas) (data)

PATVIRTINTA:

Nacionalinės žemės tarnybos prie Aplinkos ministerijos direktoriaus / Nacionalinės žemės tarnybos prie Aplinkos ministerijos Šiaulių apygardos žemės tvarkymo ir administravimo skyriaus vedėjo _____ įsakymu Nr. _____ (data)

Laisvos žemės fondo žemės plano rengėjas:

UAB "Pamario krašto projektai" projekto autorius

Vytautas Jakštas 2025-10-30 kvalifikacijos pažymėjimas Nr.2R-ŽR-183 (parašas, data)

Lietuvos Respublikos teritorijos M 1:10 000 skaitmeninis rastrinis ortofotografinis žemėlapis ORT 10 LT, 2020
Nacionalinė žemės tarnyba prie Aplinkos ministerijos;
Lietuvos Respublikos teritorijos M 1:10 000 geoferenčinio pagrindo duomenų rinkinys GDR 10 LT, 2023
Nacionalinė žemės tarnyba prie Aplinkos ministerijos.

PATVIRTINTA
 Nacionalinės žemės tarnybos
 prie Aplinkos ministerijos
 Šiaulių žemės tvarkymo ir administravimo
 skyriaus vedėjo 2025 m. spalio d.
 įsakymu Nr. 5RKĮ- (15.5.6 E.)
 Priedas Nr. 1

TELŠIŲ APSKRITIES PLUNGĖS RAJONO SAVIVALDYBĖJE PLATELIŲ, ŽEMAIČIŲ KALVARIJOS SENIŪNIJOSE PLATELIŲ KADASTRO VIETOVĖJE NUSTATYTŲ LAISVOS ŽEMĖS FONDO ŽEMĖS (LŽF) PLOTŲ (HA) ŽINIARAŠTIS

2025-10-30

(data)

Kadastro vietovės bloko Nr.	Sklypo Nr.	Kaimo pavadinimas	Bendras LŽF plotas (iš jo saugomose teritorijose)	LŽF plotų eksplikacija, ha					Laisvos žemės fondo žemei priskirto žemės sklypo, kuris suprojektuotas žemės reformos žemėtvarkos projekte ar jam prilyginamuose žemės sklypų planuose, projektinis numeris ir įsakymo, kuriuo patvirtintas žemės reformos žemėtvarkos projektas ar jam prilyginamas žemės sklypo planas, priėmimo data	Pastabos
				Žemės ūkio naudmenos (iš jų saugomose teritorijose)		Miškas (iš jo saugomose teritorijose)	Vandens telkiniai (ežerai, tvenkiniai) (iš jų saugomose teritorijose)	Kitos žemės naudmenos (iš jų saugomose teritorijose)		
				iš viso (iš jų saugomose teritorijose)	iš jų ariamoji žemė (iš jos saugomose teritorijose)					
1	2	3	4	5	6	7	8	9	10	11
LŽF plotai, kuriuos nuo 2004 m. rugpjūčio 7 d. naudoja valstybės paramos įsigyjant žemės ūkio paskirties žemę subjektai, atitinkantys Lietuvos Respublikos žemės ūkio paskirties žemės įsigijimo laikinojo įstatymo 2 straipsnyje nurodytas sąlygas										
-	-	-	-	-	-	-	-	-	-	-
LŽF plotai, kuriuos pagal bendrojo teritorijų planavimo dokumentus numatyta naudoti ne žemės ūkio veiklai										
0003	161	Plateliai	0,37 (0,37)	0,19 (0,19)				0,18 (0,18)		be privažiavimo
0003	162	Plateliai	0,08 (0,08)	0,07 (0,07)				0,01 (0,01)		be privažiavimo
0003	177	Plateliai	0,55 (0,55)	0,28 (0,28)				0,27 (0,27)		
0003	178	Plateliai	0,07 (0,07)	0,07 (0,07)	0,07 (0,07)					
0003	179	Plateliai	0,12 (0,12)	0,12 (0,12)	0,12 (0,12)					
0005	96	Plateliai	0,4295 (0,4295)					0,4295 (0,4295)	Nr.36SUN-38-(14.36.56.)	6850/0005:0423
0006	3	Plateliai	0,16	0,06	0,06			0,10		Be privažiavimo

0006	37-1	Plateliai	1,0885 (1,0885)			0,2473 (0,2473)		0,8412 (0,8412)	Proj. Nr., 2014-11-13 įsakymas Nr. 36VĮ-(14.36.2.)-1952	6850/0006:0314
0006	37	Plateliai	0,1632 (0,1632)	0,0903 (0,0903)	0,0903 (0,0903)			0,0729 (0,0729)	Proj. Nr. 931, 2014-11-13 įsakymas Nr. 36VĮ-(14.36.2.)-1952	6850/0006:0311
0006	75	Plateliai	0,96 (0,96)			0,86 (0,86)		0,10 (0,10)		
0006	104	Plateliai	0,14 (0,14)	0,14 (0,14)	0,14 (0,14)					
0006	115	Plateliai	0,10	0,10	0,10					
0006	116	Plateliai	0,2526	0,1898				0,0628	Proj. Nr. 934, 2014-11-13 įsakymas Nr. 36VĮ-(14.36.2.)-1952	Ilgalaikė nuoma
0006	149	Plateliai	1,50	1,50	1,50					
0006	150	Plateliai	0,40	0,40	0,40					
0006	184	Plateliai	0,4687	0,4687	0,4687				Proj. Nr. 998, 2023-03-29 įsakymas Nr. 36VĮ-252-(14.36.2.)	Ilgalaikė nuoma
0006	234	Plateliai	0,24 (0,24)	0,24 (0,24)	0,06 (0,06)					
0006	237	Plateliai	0,13 (0,13)					0,13 (0,13)		
		Viso:	7,2225 (4,3412)	3,9188 (1,2003)	3,009 (0,4803)	1,1073 (1,1073)		2,1964 (2,0336)		
Asmeninio ūkio teritorijoje nustatyti LŽF plotai										
0001	91	Zobėlai	1,2627	1,2627	1,2627				Proj. Nr. 933-1, 2014-11-13 įsakymas Nr. 36VĮ-(14.36.2.)-1952	Ilgalaikė nuoma
0001	92	Dovainiai	0,2144	0,2144	0,2144				Proj. Nr. 984-7, 2020-12-03 įsakymas Nr. 36VĮ-1245-(14.36.2.)	Ilgalaikė nuoma
0001	93	Dovainiai	7,2287	7,0039				0,2248	Proj. Nr. 923-1, 2014-11-13 įsakymas Nr. 36VĮ-(14.36.2.)-1952	Ilgalaikė nuoma
0001	108	Užpelkiai	1,2360	0,9218	0,9218			0,3142	Proj. Nr. 984-8, 2020-12-03 įsakymas Nr. 36VĮ-1245-(14.36.2.)	Ilgalaikė nuoma
0001	153-1	Užpelkiai	1,1016	1,0750				0,0266	Proj. Nr. 983-1, 2020-12-03 įsakymas Nr. 36VĮ-1245-(14.36.2.)	Ilgalaikė nuoma
0001	153	Užpelkiai	2,1185	1,3896				0,7289	Proj. Nr. 983-1, 2020-12-03 įsakymas Nr. 36VĮ-1245-(14.36.2.)	Ilgalaikė nuoma
0001	154	Užpelkiai	0,8233	0,7756				0,0477	Proj. Nr. 983-2, 2020-12-03 įsakymas Nr. 36VĮ-1245-(14.36.2.)	Ilgalaikė nuoma
0001	164	Dovainiai	1,4718	1,4016	1,4016			0,0702	Proj. Nr. 985-1, 2020-12-03 įsakymas Nr. 36VĮ-1245-(14.36.2.)	Ilgalaikė nuoma
0001	933-2	Dovainiai	2,6000	2,4918	2,4918			0,1082	Proj. Nr. 933-2, 2014-11-13 įsakymas Nr. 36VĮ-(14.36.2.)-1952	Ilgalaikė nuoma
0001	960	Dovainiai	2,0782	2,0188	2,0188			0,0594	Proj. Nr. 960, 2018-10-31 įsakymas Nr. 36VĮ-1146-(14.36.2.)	Ilgalaikė nuoma
0002	90	Užpelkiai	0,90 (0,90)	0,90 (0,90)	0,90 (0,90)				Proj. Nr. 982, 2020-12-03 įsakymas Nr. 36VĮ-1245-(14.36.2.)	-
0002	112	Užpelkiai	0,4532 (0,4532)	0,4532 (0,4532)					Proj. Nr. 984-3, 2020-12-03 įsakymas Nr. 36VĮ-1245-(14.36.2.)	Ilgalaikė nuoma
0002	134	Užpelkiai	1,1835	1,1835	1,1835				Proj. Nr. 1309-2, 2020-12-03 įsakymas Nr. 36VĮ-1245-(14.36.2.)1621	NŽT 6850/0002:340 Ilgalaikė nuoma

0002	159	Užpelkiai	1,06 (1,06)	1,00 (1,00)	1,00 (1,00)			0,06 (0,06)	Proj. Nr. 985-4, 2020-12-03 įsakymas Nr. 36VĮ-1245-(14.36.2.)	
0002	163	Užpelkiai	0,35 (0,35)	0,21 (0,21)				0,14 (0,14)		be privažiavimo
0002	972	Paežerės Rūdaičiai	0,80 (0,80)	0,70 (0,70)				0,10 (0,10)	Proj. Nr. 972, 2018-10-31 įsakymas Nr. 36VĮ-1146-(14.36.2.)	Ilgalaikė nuoma
0003	68	Plateliai	0,7442 (0,7442)	0,7442 (0,7442)					Proj. Nr. 928, 2014-11-13 įsakymas Nr. 36VĮ-(14.36.2.)-1952	Ilgalaikė nuoma
0005	143	Plateliai	0,58 (0,58)	0,58 (0,58)	0,58 (0,58)				Proj. Nr. 978, 2020-12-03 įsakymas Nr. 36VĮ-1245-(14.36.2.)	Ilgalaikė nuoma
0005	158	Pamedinčiai	1,2839 (1,2839)	1,2839 (1,2839)	1,2839 (1,2839)				Proj. Nr. 981-2, 2020-12-03 įsakymas Nr. 36VĮ-1245-(14.36.2.)	Ilgalaikė nuoma
0005	1578-4	Plateliai	1,2278 (1,16)	1,1805 (1,16)	1,1805 (0,80)			0,0473	Proj. Nr. 1578-4, 2020-12-03 įsakymas Nr. 36VĮ-1245-(14.36.2.)	Ilgalaikė nuoma
0007	136	Medsėdžiai	0,34 (0,34)			0,34 (0,34)				
0007	137	Gilaičiai	0,63	0,63	0,63				Proj. Nr. 1010, 2025-05-29 įsakymas Nr. 5RKĮ-597-(15.5.6E.)	
0007	138	Medsėdžiai	0,9594	0,6855	0,6855			0,2739	Proj. Nr. 979-6, 2020-06-25 įsakymas Nr. 36VĮ-1146-(14.36.2.)	Ilgalaikė nuoma 6850/0007:0318
0007	145	Medsėdžiai	6,3625	4,3405	0,8005	1,47	0,10	0,4520	Proj. Nr.:977, 983-7, 983-8; 2020-12-03 įsakymas Nr. 36VĮ-1245-(14.36.2.)	Ilgalaikė nuoma 1,30ha, 1,0925ha, 1,56ha
0007	146	Medsėdžiai	3,61 (2,97)	2,62 (2,14)				0,99 (0,83)	Proj. Nr. 983-9, 2020-12-03 įsakymas Nr. 36VĮ-1245-(14.36.2.)	
0007	147	Medsėdžiai	0,7645	0,5274	0,5274			0,2371	Proj. Nr. 984-6, 2020-12-03 įsakymas Nr. 36VĮ-1245-(14.36.2.)	Ilgalaikė nuoma
0007	148	Medsėdžiai	2,77	1,68	1,20			1,09	Proj. Nr. 983-10, 2020-12-03 įsakymas Nr. 36VĮ-1245-(14.36.2.)	
0007	969-2	Medsėdžiai	1,9151 (1,9151)	1,9151 (1,9151)	1,9151 (1,9151)				Proj. Nr. 969-2, 2018-10-31 įsakymas Nr. 36VĮ-1146-(14.36.2.)	Ilgalaikė nuoma
0007	969-1	Medsėdžiai	1,2793 (1,2793)	1,2793 (1,2793)	1,2793 (1,2793)				Proj. Nr. 969-1, 2018-10-31 įsakymas Nr. 36VĮ-1146-(14.36.2.)	Ilgalaikė nuoma
0008	67	Gilaičiai	2,7270	2,7270	2,7270				Proj. Nr. 932, 2014-11-13 įsakymas Nr. 36VĮ-(14.36.2.)-1952	Ilgalaikė nuoma
0008	89	Medsėdžiai	0,07 (0,07)			0,07 (0,07)				
0008	133	Užpelkiai	0,5151	0,5151	0,5151				Proj. Nr. 1516, 2020-12-03 įsakymas Nr. 36VĮ-1245-(14.36.2.)	NŽT 6850/0008:311 Ilgalaikė nuoma
0008	160	Dovainiai	1,16	1,16	1,16				Proj. Nr. 1005, 2025-05-29 įsakymas Nr. 5RKĮ-597-(15.5.6E.)	
0008	962	Gilaičiai	0,9980	0,9980	0,9980				Proj. Nr. 962, 2018-10-31 įsakymas Nr. 36VĮ-1146-(14.36.2.)	Ilgalaikė nuoma

0008	968	Gilaičiai	0,96	0,70	0,70			0,26	Proj. Nr. 968, 2018-10-31 įsakymas Nr. 36VĮ-1146-(14.36.2.)	Ilgalaikė nuoma
0008	983-6	Medsėdžiai	1,4343 (1,4343)	1,4174 (1,4174)		0,0169 (0,0169)			Proj. Nr. 983-6, 2020-12-03 įsakymas Nr. 36VĮ-1245-(14.36.2.)	
0008	1146-2	Gilaičiai	1,8335	1,8203	1,8203			0,0132	Proj. Nr. 1146-2, 2020-12-03 įsakymas Nr. 36VĮ-1245-(14.36.2.)	Ilgalaikė nuoma
		Viso:	57,0465 (15,34)	49,8061 (13,7831)	29,3972 (7,7583)	1,8969 (0,4269)	0,10 (-)	5,2435 (1,13)		
LŽF priskirti įsiterpę laisvos valstybinės žemės plotai										
0001	36-1	Dovainiai	0,15	0,12	0,12			0,03		
0001	187	Dovainiai	0,22	0,22	0,22					
0001	188	Dovainiai	0,58	0,50	0,50			0,08		
0001	189	Dovainiai	0,30					0,30		
0002	198	Užpelkiai	0,46 (0,46)	0,46 (0,46)	0,46 (0,46)					
0002	199	Užpelkiai	1,70 (1,70)	1,24 (1,24)	1,24 (1,24)			0,46 (0,46)		
0002	200	Visvainiai	1,27 (1,27)			1,27 (1,27)				
0003	207	Medsėdžiai	0,08 (0,08)	0,08 (0,08)						
0003	210	Medsėdžiai	0,26 (0,26)	0,22 (0,22)	0,22 (0,22)			0,04 (0,04)		
0003	214	Plateliai	0,16 (0,16)					0,16 (0,16)		
0003	258	Plateliai	0,06 (0,06)	0,06 (0,06)						
0004	215	Beržoras	0,10 (0,10)			0,08 (0,08)		0,02 (0,02)		
0004	216	Beržoras	0,16 (0,16)			0,15 (0,15)		0,01 (0,01)		
0004	220	Stirbaičiai	0,61 (0,61)			0,02 (0,02)		0,59 (0,59)		
0004	221	Stirbaičiai	1,97 (1,97)			1,50 (1,50)		0,47 (0,47)		
0004	223	Stirbaičiai	1,23 (1,23)			0,85 (0,85)		0,38 (0,38)		
0005	229	Plateliai	0,43 (0,43)					0,43 (0,43)		
0006	236	Plateliai	0,15 (0,15)	0,15 (0,15)	0,15 (0,15)					

0006	238	Plateliai	0,07 (0,07)					0,07 (0,07)		
0007	249	Užpelkiai	0,30 (0,30)					0,30 (0,30)		
0008	167-2	Užpelkiai	0,04 (0,04)			0,04 (0,04)				
0008	167-1	Užpelkiai	0,1 (0,1)			0,1 (0,1)				
0008	167	Užpelkiai	1,5422 (0,92)	0,9709 (0,38)	0,5911			0,5713 (0,54)	Proj. Nr. 990, 2014-11-13 įsakymas Nr. 36VĮ-(14.36.2.)-252	Ilgalaikė nuoma
0008	172	Gilaičiai	0,6025	0,5794	0,5794			0,0231	Proj. Nr. 996, 2023-03-29 įsakymas Nr. 36VĮ-(14.36.2.)-252	Ilgalaikė nuoma
0008	255	Gilaičiai	0,23			0,23				
0008	257	Dovainiai	0,40	0,40	0,40					
0003	267	Plateliai	0,04 (0,04)	0,04 (0,04)						
		Viso:	13,2147 (10,11)	5,0403 (2,63)	4,0805 (2,07)	4,24 (4,01)	-	3,9344 (3,47)		
Kiti LŽF plotai										
0001	14	Dovainiai	1,1746	1,1746	1,1746				Proj. Nr. 925, 2014-11-13 įsakymas Nr. 36VĮ-(14.36.2.)-1952	Ilgalaikė nuoma
0001	19	Dovainiai	0,22			0,05		0,17		
0001	20	Užpelkiai	1,4771	1,3734	1,0707			0,1037	Proj. Nr. 940, 2015-05-29 įsakymas Nr. 36VĮ-689-(14.36.2.)	Ilgalaikė nuoma
0001	23	Zobėlai	1,30	1,10				0,20	Proj. Nr. 985-3, 2020-12-03 įsakymas Nr. 36VĮ-1245-(14.36.2.)	be privažiavimo
0001	25	Dovainiai	0,74	0,50	0,50			0,24	Proj. Nr. 1007, 2025-05-29 įsakymas Nr. 5RKĮ-597-(15.5.6E.)	
0001	25-1	Dovainiai	0,43					0,43	Proj. Nr. 1008, 2025-05-29 įsakymas Nr. 5RKĮ-597-(15.5.6E.)	
0001	36	Dovainiai	0,23			0,17		0,06		
0001	45-1	Dovainiai	0,0760	0,0717				0,0043	Proj. Nr. 923-2-1, 2014-11-13 įsakymas Nr. 36VĮ-(14.36.2.)-1952	
0001	45	Dovainiai	2,4985	1,0884		1,16		0,2501	Proj. Nr. 923-2, 2014-11-13 įsakymas Nr. 36VĮ-(14.36.2.)-1952	Iš bendro ploto suprojektuota 1,2485ha
0001	46	Dovainiai	6,2762	3,7585				2,5177	Proj. Nr. 923-3, 2014-11-13 įsakymas Nr. 36VĮ-(14.36.2.)-1952	Ilgalaikė nuoma
0001	49	Dovainiai	1,2508	1,2508					Proj. Nr. 938, 2015-05-29 įsakymas Nr. 36VĮ-689-(14.36.2.)	Ilgalaikė nuoma
0001	64	Zobėlai	0,6326	0,6326	0,6326				Proj. Nr. 924-2, 2014-11-13 įsakymas Nr. 36VĮ-(14.36.2.)-1952	Ilgalaikė nuoma
0001	66	Zobėlai	0,28					0,28	Proj. Nr. 985-2, 2020-12-03 įsakymas Nr. 36VĮ-1245-(14.36.2.)	-
0001	105	Užpelkiai	0,2116	0,2116	0,2116				Proj. Nr. 980, 2020-06-25 įsakymas Nr. 36VĮ-1245-(14.36.2.)	Ilgalaikė nuoma

0001	118	Zobėlai	2,0866	2,0428	2,0428			0,0438	Proj. Nr. 974, 2020-12-03 įsakymas Nr. 36VĮ-1245-(14.36.2.)	Ilgalaikė nuoma
0001	127	Užpelkiai	2,4346	1,0558	1,0558			1,3788	Proj. Nr. 1621-2, 2020-12-03 įsakymas Nr. 36VĮ-1245-(14.36.2.)	NŽT 6850/0001:255 Ilgalaikė nuoma
0001	141	Užpelkiai	0,4144	0,2911				0,1233	Proj. Nr. 979-2, 2020-12-03 įsakymas Nr. 36VĮ-1245-(14.36.2.)	Ilgalaikė nuoma be privažiavimo
0001	157	Užpelkiai	0,26	0,01	0,01	0,25				
0001	180	Zobičiai	0,2914	0,2768	0,2768			0,0146	Proj. Nr. 997, 2023-03-29 įsakymas Nr. 36VĮ-(14.36.2.)-252	Ilgalaikė nuoma
0001	182	Dovainiai	0,8302	0,8053	0,8053	0,0249			Proj. Nr. 991-1, 2023-03-29 įsakymas Nr. 36VĮ-(14.36.2.)-252	Ilgalaikė nuoma
0001	183	Dovainiai	0,07	0,07	0,07				Proj. Nr. 991-2, 2023-03-29 įsakymas Nr. 36VĮ-(14.36.2.)-252	Ilgalaikė nuoma
0001	186	Zobičiai	1,19	1,16	1,16			0,03	Proj. Nr. 1003, 2025-05-29 įsakymas Nr. 5RKĮ-597-(15.5.6E.)	
0001	190	Zobičiai	0,70	0,11	0,11	0,43		0,16		
0001	191	Dovainiai	0,13	0,13	0,13					
0001	192	Dovainiai	0,21					0,21		
0001	193	Dovainiai	0,25	0,25	0,25					
0001	964	Užpelkiai	0,9203	0,8264	0,8264			0,0939	Proj. Nr. 964, 2018-10-31 įsakymas Nr. 36VĮ-1146-(14.36.2.)	NŽT 6850/0001:257 Ilgalaikė nuoma
0001	967	Dovainiai	0,64	0,56				0,08	Proj. Nr. 967, 2018-10-31 įsakymas Nr. 36VĮ-1146-(14.36.2.)	Ilgalaikė nuoma
0001	971-3	Užpelkiai	2,0700	2,0700	2,0700				Proj. Nr. 971-3, 2018-10-31 įsakymas Nr. 36VĮ-1146-(14.36.2.)	Ilgalaikė nuoma
0001	971-2	Užpelkiai	0,4479	0,4479	0,4479				Proj. Nr. 971-2, 2018-10-31 įsakymas Nr. 36VĮ-1146-(14.36.2.)	Ilgalaikė nuoma
0001	976	Užpelkiai	0,74	0,74	0,74				Proj. Nr. 976, 2020-12-03 įsakymas Nr. 36VĮ-1245-(14.36.2.)	Išbraukta iš proj.
0001	984-2	Dovainiai	0,8395	0,8395					Proj. Nr. 984-2, 2020-12-03 d. įsakymas Nr. 36VĮ-1245-(14.36.2.)	
0001	1526-4	Dovainiai	0,6913	0,6913	0,6913				Proj. Nr. 929, 2014-11-13 įsakymas Nr. 36VĮ-(14.36.2.)-1952	Ilgalaikė nuoma
0002	17	Paežerės Rūdaičiai	0,47 (0,47)	0,35 (0,35)				0,12 (0,12)		
0002	21	Užpelkiai	12,2763 (12,2763)	7,1485 (7,1485)				5,1278 (5,1278)	Proj. Nr. 935, 2014-11-13 įsakymas Nr. 36VĮ-(14.36.2.)-1952	Ilgalaikė nuoma
0002	52-2	Visvainiai	0,54 (0,54)			0,35 (0,35)		0,19 (0,19)		
0002	51	Pūčkoriai	1,50 (1,50)			1,20 (1,20)		0,30 (0,30)		
0002	52-1	Visvainiai	0,27 (0,27)			0,10 (0,10)		0,17 (0,17)		
0002	52	Visvainiai	1,1000 (1,1000)			0,0360 (0,0360)		1,0640 (1,0640)	Proj. Nr. 919-2, 2014-11-13 įsakymas Nr. 36VĮ-(14.36.2.)-1952, Proj. Nr. 919-2, 2025-05-29 įsakymas Nr. 5RKĮ-597-(15.5.6E.)	

0002	53-1	Visvainiai	1,15 (1,15)			0,88 (0,88)		0,27 (0,27)		
0002	53	Visvainiai	0,9535 (0,9535)			0,8085 (0,8085)		0,1450 (0,1450)	Proj. Nr. 919-1, 2014-11-13 įsakymas Nr. 36VĮ-(14.36.2.)-1952, Proj. Nr. 919-1, 2025-05-29 įsakymas Nr. 5RKĮ-597-(15.5.6E.)	
0002	54	Pūčkoriai	2,79 (2,79)			1,10 (1,10)		1,69 (1,69)		
0002	59-1	Užpelkiai	0,75 (0,75)			0,75 (0,75)				
0002	59	Užpelkiai	0,35 (0,35)			0,35 (0,35)				
0002	62-1	Visvainiai	0,58 (0,58)			0,40 (0,40)		0,18 (0,18)		
0002	62	Visvainiai	0,9812 (0,9812)	0,6827 (0,6827)	0,0562 (0,0562)			0,2985 (0,2985)	Proj. Nr. 927, 2014-11-13 įsakymas Nr. 36VĮ-(14.36.2.)-1952	Ilgalaikė nuoma
0002	86	Paežerės Rūdaičiai	2,25 (2,25)	0,80 (0,80)		0,25 (0,25)		1,20 (1,20)	Pro. Nr. 979-1, 2020-12-03 įsakymas Nr. 36VĮ-1245-(14.36.2.)	Ilgalaikė nuoma 1,90 ha
0002	87	Visvainiai	1,7136 (1,7136)	0,2650 (0,2650)		1,30 (1,30)		0,1486 (0,1486)	Proj. Nr. 920-2, 2014-11-13 įsakymas Nr. 36VĮ-(14.36.2.)-1952	Iš bendro ploto suprojektuota 0,3136 ha
0002	101	Visvainiai	0,25 (0,25)	0,25 (0,25)					Proj. Nr. 984-12, 2020-įsakymas Nr. 36VĮ-1146-(14.36.2.)	Ilgalaikė nuoma
0002	102	Visvainiai	4,00 (4,00)	0,05 (0,05)		3,05 (3,05)		0,90 (0,90)	Proj. Nr. 984-11, 2020-įsakymas Nr. 36VĮ-1146-(14.36.2.)	Ilgalaikė nuoma 0,48ha
0002	107	Visvainiai	0,4392 (0,4392)	0,1087 (0,1087)		0,0676 (0,0676)		0,2629 (0,2629)	Proj. Nr. 920-1, 2014-11-13 įsakymas Nr. 36VĮ-(14.36.2.)-1952	Iš bendro ploto suprojektuota 0,3716 ha
0002	125	Užpelkiai	1,4159	1,4159	1,4159				Proj. Nr. 1144-4, 2020-12-03 įsakymas Nr. 36VĮ-1245-(14.36.2.)	NŽT 6850/0002:276 Ilgalaikė nuoma
0002	126	Užpelkiai	0,67	0,65	0,65			0,02	Proj. Nr. 1621-1, 2020-12-03 įsakymas Nr. 36VĮ-1245-(14.36.2.)	NŽT 6850/0002:354 Ilgalaikė nuoma
0002	128	Visvainiai	0,60 (0,60)			0,15 (0,15)		0,45 (0,45)	-	-
0002	155	Užpelkiai	1,75 (1,75)	1,75 (1,75)	1,75 (1,75)			-	Proj. Nr. 983-3, 2020-12-03 įsakymas Nr. 36VĮ-1245-(14.36.2.)86	Ilgalaikė nuoma
0002	156	Užpelkiai	1,83 (1,83)	1,25 (1,25)	0,81 (0,81)	0,40 (0,40)		0,18 (0,18)	Proj.Nr. 983-4, 983-5,2020-12-03 įsakymas Nr. 36VĮ-1245- (14.36.2.)	Ilgalaikė nuoma 0,87ha, 0,50ha
0002	169	Užpelkiai	0,30 (0,30)	0,19 (0,19)	0,19 (0,19)	0,05 (0,05)		0,06 (0,06)		

0002	170	Užpelkiai	0,38 (0,38)	0,24 (0,24)	0,24 (0,24)			0,14 (0,14)	Proj. Nr. 1006, 2025-05-29 įsakymas Nr. 5RKĮ-597-(15.5.6E.)	
0002	170-1	Užpelkiai	3,14 (3,14)			0,40 (0,40)		2,74 (2,74)		
0002	171	Užpelkiai	1,95 (1,95)	0,34 (0,34)	0,34 (0,34)	0,62 (0,62)		0,99 (0,99)		
0002	194	Užpelkiai	0,26 (0,26)	0,26 (0,26)						
0002	195	Užpelkiai	0,63 (0,63)	0,63 (0,63)						
0002	196	Užpelkiai	1,01 (1,01)	0,99 (0,99)		0,02 (0,02)				
0002	197	Užpelkiai	0,94 (0,94)	0,78 (0,78)				0,16 (0,16)		
0002	201	Mačiūkiai	1,78 (1,78)	0,85 (0,85)	0,85 (0,85)	0,22 (0,22)		0,71 (0,71)		
0002	202	Pūčkoriai	2,58 (2,58)			0,48 (0,48)		2,10 (2,10)		
0002	203	Pūčkoriai	1,65 (1,65)			1,08 (1,08)		0,57 (0,57)		
0002	204	Jockiai	1,28 (1,28)			0,58 (0,58)		0,70 (0,70)		
0002	205	Užpelkiai	0,29 (0,29)					0,29 (0,29)		
0002	206	Užpelkiai	0,15 (0,15)	0,15 (0,15)						
0002	965-2	Užpelkiai	0,95 (0,95)	0,83 (0,83)	0,83 (0,83)			0,12 (0,12)	Proj. Nr. 965-2, 2018-10-31 įsakymas Nr. 36VĮ-1146-(14.36.2.)	NŽT 6850/0002:371 Ilgalaikė nuoma
0002	971-4	Užpelkiai	3,6185 (3,6185)	2,6372 (2,6372)	2,6372 (2,6372)	0,0709 (0,0709)		0,9104 (0,9104)	Proj. Nr. 971-4, 2018-10-31 įsakymas Nr. 36VĮ-1146-(14.36.2.)	Ilgalaikė nuoma
0002	1038-1	Užpelkiai	2,03 (2,03)	1,88 (1,88)	1,88 (1,88)			0,15 (0,15)	Proj. Nr. 1038-1, 2023-03-29 įsakymas Nr. 36VĮ-(14.36.2.)-252	Ilgalaikė nuoma
0003	22	Plateliai	1,26 (1,26)	0,05 (0,05)	0,05 (0,05)	0,45 (0,45)		0,76 (0,76)	Proj. Nr. 979-5, 2020-12-03 įsakymas Nr. 36VĮ-1245-(14.36.2.)	Ilgalaikė nuoma 0,73ha
0003	31	Medsėdžiai	1,69 (1,69)			0,90 (0,90)		0,79 (0,79)		
0003	84	Plateliai	0,07 (0,07)	0,07 (0,07)						

0003	173	Beržoras	0,1552 (0,1552)					0,1552 (0,1552)	Proj. Nr. 989, 2023-03-29 įsakymas Nr. 36VĮ-(14.36.2.)-252	Ilgalaikė nuoma
0003	174	Beržoras	0,06 (0,06)					0,06 (0,06)		
0003	208	Medsėdžiai	0,46 (0,46)			0,01 (0,01)		0,45 (0,45)		
0003	209	Medsėdžiai	0,67 (0,67)			0,64 (0,64)		0,03 (0,03)		
0003	211	Medsėdžiai	0,66 (0,66)	0,66 (0,66)						
0003	212	Medsėdžiai	0,62 (0,62)	0,31 (0,31)	0,31 (0,31)			0,31 (0,31)		
0003	213	Beržoras	1,20 (1,20)	0,80 (0,80)		0,29 (0,29)		0,11 (0,11)		
0003	609-1	Plateliai	1,55 (1,55)	1,38 (1,38)	1,38 (1,38)			0,17 (0,17)		Iš bendro 3,10 ha ploto 1/2 LVŽ , naudojimosi tvarka nenustatyta
0003	958	Medsėdžiai	0,7016 (0,7016)			0,0288 (0,0288)		0,6728 (0,6728)	Proj. Nr. 958, 2018-10-31 įsakymas Nr. 36VĮ-1146-(14.36.2.)	Ilgalaikė nuoma
0003	971-9	Beržoras	0,4428 (0,4428)	0,4051 (0,4051)	0,4051 (0,4051)			0,0377 (0,0377)	Proj. Nr. 971-9, 2018-10-31 įsakymas Nr. 36VĮ-1146-(14.36.2.)	Ilgalaikė nuoma
0003	971-8	Plateliai	0,2089 (0,2089)	0,2089 (0,2089)					Proj. Nr. 971-8, 2018-10-31 įsakymas Nr. 36VĮ-1146-(14.36.2.)	Ilgalaikė nuoma
0003	259	Plateliai	0,25 (0,25)	0,25 (0,25)						
0003	260	Plateliai	0,15 (0,15)	0,15 (0,15)						
0003	261	Beržoras	0,03 (0,03)	0,03 (0,03)						
0003	262	Plateliai	0,41 (0,41)	0,41 (0,41)						
0003	263	Plateliai	0,23 (0,23)	0,23 (0,23)						
0004	4	Stirbaičiai	0,58 (0,58)	0,21 (0,21)				0,37 (0,37)		
0004	16	Stirbaičiai	1,7015 (1,7015)	0,6366 (0,6366)	0,6366 (0,6366)			1,0649 (1,0649)	Proj. Nr. 985-6, 2020-12-03 įsakymas Nr. 36VĮ-1245-(14.36.2.)	Ilgalaikė nuoma

0004	18	Stirbaičiai	0,8545 (0,8545)	0,8545 (0,8545)					Proj. Nr. 984-9 2020-12-03 įsakymas Nr. 36VĮ-1245-(14.36.2.)	Ilgalaikė nuoma
0004	18-1	Stirbaičiai	0,7502 (0,7502)	0,7502 (0,7502)					Proj. Nr. 984-10 2020-12-03 įsakymas Nr. 36VĮ-1245-(14.36.2.)	Ilgalaikė nuoma
0004	18-2	Stirbaičiai	0,23 (0,23)					0,23 (0,23)		
0004	38-1	Stirbaičiai	3,08 (3,08)	0,13 (0,13)		1,12 (1,12)		1,83 (1,83)		
0004	39-2	Stirbaičiai	0,19 (0,19)			0,19 (0,19)				
0004	38	Stirbaičiai	1,5132 (1,5132)	1,4828 (1,4828)	1,4828 (1,4828)			0,0304 (0,0304)	Proj. Nr. 918, 2014-11-13 įsakymas Nr. 36VĮ-(14.36.2.)-1952	
0004	39-1	Stirbaičiai	1,38 (1,38)			0,77 (0,77)		0,61 (0,61)		
0004	39	Stirbaičiai	5,4638 (5,4638)	4,0982 (4,0982)	4,0982 (4,0982)			1,3656 (1,3656)	Proj. Nr. 921, 2014-11-13 įsakymas Nr. 36VĮ-(14.36.2.)-1952	Ilgalaikė nuoma
0004	42	Stirbaičiai	2,20 (2,20)			2,10 (2,10)		0,10 (0,10)	-	-
0004	43	Stirbaičiai	0,55 (0,55)			0,55 (0,55)			-	-
0004	60-1	Stirbaičiai	0,55 (0,55)	0,19 (0,19)		0,36 (0,36)				
0004	60	Stirbaičiai	2,6848 (2,6848)	1,5706 (1,5706)		1,1142 (1,1142)			Proj. Nr. 903, 2011-06-21 įsakymas Nr. 36VĮ-(14.36.2.)-544	Ilgalaikė nuoma
0004	79	Stirbaičiai	1,98 (1,98)	0,12 (0,12)		0,59 (0,59)		1,27 (1,27)		
0004	80	Stirbaičiai	1,48 (1,48)	0,03 (0,03)		1,30 (1,30)		0,15 (0,15)		
0004	109-1	Stirbaičiai	0,13 (0,13)			0,13 (0,13)				
0004	109	Stirbaičiai	0,10 (0,10)			0,10 (0,10)				
0004	112-1-1	Stirbaičiai	0,17 (0,17)			0,17 (0,17)				
0004	112-1	Stirbaičiai	0,2019 (0,2019)	0,2019 (0,2019)	0,2019 (0,2019)				Proj. Nr. 926, 2014-11-13 įsakymas Nr. 36VĮ-(14.36.2.)-1952	
0004	144	Laumalėnai	0,58 (0,58)	0,58 (0,58)					Proj. Nr. 1011, 2025-05-29 įsakymas Nr. 5RKĮ-597-(15.5.6E.)	
0004	144-1	Laumalėnai	0,21 (0,21)	0,02 (0,02)		0,15 (0,15)		0,04 (0,04)		

0004	217	Beržoras	0,44 (0,44)	0,44 (0,44)						
0004	218	Stirbaičiai	2,94 (2,94)	1,22 (1,22)		0,48 (0,48)	0,06 (0,06)	1,18 (1,18)		
0004	219	Stirbaičiai	0,54 (0,54)					0,54 (0,54)		
0004	222	Stirbaičiai	1,06 (1,06)					1,06 (1,06)		
0004	224	Stirbaičiai	0,23 (0,23)					0,23 (0,23)		
0004	922	Stirbaičiai	0,4512 (0,4512)	0,4148 (0,4148)	0,4148 (0,4148)			0,0364 (0,0364)	Proj. Nr. 922, 2014-11-13 įsakymas Nr. 36VĮ-(14.36.2.)-1952	
0004	959-3	Stirbaičiai	0,13 (0,13)	0,13 (0,13)					Proj. Nr. 959-3, 2018-10-31 įsakymas Nr. 36VĮ-1146-(14.36.2.)	Ilgalaikė nuoma
0004	959-2	Stirbaičiai	1,84 (1,84)	1,78 (1,78)	1,78 (1,78)			0,06 (0,06)	Proj. Nr. 959-2, 2018-10-31 įsakymas Nr. 36VĮ-1146-(14.36.2.)	Ilgalaikė nuoma
0004	959-1	Stirbaičiai	0,81 (0,81)	0,81 (0,81)					Proj. Nr. 959-1, 2018-10-31 įsakymas Nr. 36VĮ-1146-(14.36.2.)	Ilgalaikė nuoma
0004	961	Stirbaičiai	0,9819 (0,9819)	0,6253 (0,6253)	0,6253 (0,6253)			0,3566 (0,3566)	Proj. Nr. 961, 2018-10-31 įsakymas Nr. 36VĮ-1146-(14.36.2.)	NŽT 6850/0004:252 Ilgalaikė nuoma
0004	971-5	Stirbaičiai	1,6900 (1,6900)	0,9480 (0,9480)		0,0495 (0,0495)		0,6925 (0,6925)	Proj. Nr. 971-5, 2018-10-31 įsakymas Nr. 36VĮ-1146-(14.36.2.)	NŽT 6850/0004:253 Ilgalaikė nuoma
0004	979-9	Stirbaičiai	1,36 (1,36)	0,60 (0,60)				0,76 (0,76)	Proj. Nr. 979-9, 2020-12-03 įsakymas Nr. 36VĮ-1245-(14.36.2.)	Ilgalaikė nuoma
0004	265	Laumalėnai	0,02 (0,02)	0,02 (0,02)						
0005	2	Plateliai	0,50 (0,50)			0,50 (0,50)				
0005	12	Pamedinčiai	1,40 (1,40)			1,18 (1,18)		0,22 (0,22)		
0005	34	Pamedinčiai	2,75 (2,75)			2,51 (2,51)		0,24 (0,24)		
0005	35	Pamedinčiai	1,26 (1,26)			0,59 (0,59)		0,67 (0,67)		
0005	69	Pamedinčiai	1,02 (1,02)	0,90 (0,90)		0,12 (0,12)			Proj. Nr. 979-3, 2020-12-03 įsakymas Nr. 36VĮ-1245-(14.36.2.)	Ilgalaikė nuoma 0,90ha
0005	70-1	Pamedinčiai	0,42 (0,42)			0,35 (0,35)		0,07 (0,07)		

0005	70	Pamedinčiai	0,4227 (0,4227)	0,2727 (0,2727)				0,1500 (0,1500)	Proj. Nr. 984-13, 2020-12-03 įsakymas Nr. 36VĮ-1245-(14.36.2.)	Ilgalaikė nuoma
0005	71	Pamedinčiai	1,60 (1,60)	0,02 (0,02)		0,17 (0,17)		1,41 (1,41)		
0005	73	Pamedinčiai	0,43 (0,43)	0,10 (0,10)				0,33 (0,33)		
0005	74	Pamedinčiai	0,9912 (0,9912)	0,8928 (0,8928)	0,8928 (0,8928)			0,0984 (0,0984)	Proj. Nr. 905-2, 2011-06-21 įsakymas Nr. 36VĮ-(14.36.2.)-544	NŽT 6850/0005:408
0005	100	Pamedinčiai	0,50 (0,50)	0,07 (0,07)	0,07 (0,07)	0,24 (0,24)		0,19 (0,19)	Proj. Nr. 905-1, 2011-06-21 įsakymas Nr. 36VĮ-(14.36.2.)-544	Ilgalaikė nuoma 6850/0005:407
0005	106	Plateliai	0,22	0,22	0,22					
0005	114-1	Plateliai	1,02 (1,02)			0,79 (0,79)		0,23 (0,23)		
0005	114	Plateliai	0,5108 (0,5108)	0,0484 (0,0484)	0,0484 (0,0484)			0,4624 (0,4624)	Proj. Nr. 979-4, 2020-12-03 įsakymas Nr. 36VĮ-1245-(14.36.2.)	
0005	151	Pamedinčiai	0,8708 (0,8708)	0,6560 (0,6560)				0,2148 (0,2148)	Proj. Nr. 981-1, 2020-12-03 įsakymas Nr. 36VĮ-1245-(14.36.2.)	
0005	168-2	Pamedinčiai	1,78 (1,78)	0,18 (0,18)	0,18 (0,18)	1,35 (1,35)		0,25 (0,25)		
0005	168-1	Pamedinčiai	1,37 (1,37)	0,57 (0,57)	0,57 (0,57)			0,80 (0,80)	Proj. Nr. 1004, 2025-05-29 įsakymas Nr. 5RKĮ-597-(15.5.6E.)	
0005	168	Pamedinčiai	3,0375 (3,0375)	2,0349 (2,0349)	2,0349 (2,0349)			1,0026 (1,0026)	Proj. Nr. 994, 2023-03-29 įsakymas Nr. 36VĮ-(14.36.2.)-252	Ilgalaikė nuoma
0005	225	Plateliai	0,61 (0,61)	0,19 (0,19)		0,33 (0,33)		0,09 (0,09)		
0005	226	Plateliai	1,29 (1,29)					1,29 (1,29)		
0005	227	Plateliai	2,35 (2,35)	2,12 (2,12)		0,23 (0,23)				
0005	228	Pamedinčiai	1,19 (1,19)	0,93 (0,93)				0,26 (0,26)		
0005	230	Plateliai	0,46 (0,46)	0,27 (0,27)				0,19 (0,19)		
0005	231	Pamedinčiai	0,62 (0,62)			0,62 (0,62)				
0005	232	Plateliai	1,25 (0,88)			0,91 (0,71)		0,34 (0,17)		
0005	233	Plateliai	0,21	0,21	0,21					

0005	264	Plateliai	0,25 (0,25)	0,20 (0,20)				0,05 (0,05)		
0006	235	Medsėdžiai	0,38	0,38	0,38					
0007	9	Medsėdžiai	0,25 (0,25)			0,03 (0,03)		0,22 (0,22)	Proj. Nr. 983-9, 2020-12-03 įsakymas Nr. 36VĮ-1245-(14.36.2.)	
0007	76	Plateliai	2,15 (2,15)	0,80 (0,80)		1,05 (1,05)		0,30 (0,30)		
0007	77	Medsėdžiai	0,94 (0,94)	0,20 (0,20)		0,65 (0,65)		0,09 (0,09)		
0007	97	Medsėdžiai	0,50 (0,50)	0,35 (0,35)				0,15 (0,15)	Proj. Nr. 984-5, 2020-12-03 įsakymas Nr. 36VĮ-1245-(14.36.2.)	
0007	98	Medsėdžiai	0,37 (0,37)	0,28 (0,28)		0,05 (0,05)		0,04 (0,04)	Proj. Nr. 984-4, 2020-12-03 įsakymas Nr. 36VĮ-1245-(14.36.2.)	
0007	122	Medsėdžiai	0,19 (0,19)			0,02 (0,02)		0,17 (0,17)		
0007	123	Medsėdžiai	0,12 (0,12)	0,12 (0,12)						
0007	129	Medsėdžiai	0,42 (0,42)			0,42 (0,42)				
0007	130	Plateliai	0,85 (0,85)			0,85 (0,85)				
0007	131	Plateliai	1,18 (1,18)			0,30 (0,30)		0,88 (0,88)		
0007	142	Medsėdžiai	0,17 (0,17)			0,10 (0,10)		0,07 (0,07)		
0007	152	Medsėdžiai	5,00 (5,00)			5,00 (5,00)				
0007	175	Plateliai	0,29 (0,29)	0,06 (0,06)	0,06 (0,06)			0,23 (0,23)		
0007	239	Medsėdžiai	1,02 (1,02)			0,62 (0,62)		0,40 (0,40)		
0007	240	Medsėdžiai	0,70 (0,70)			0,29 (0,29)		0,41 (0,41)		
0007	241	Medsėdžiai	2,39 (2,39)			0,33 (0,33)		2,06 (2,06)		
0007	242	Medsėdžiai	2,39 (2,39)			0,72 (0,72)		1,67 (1,67)		
0007	243	Plateliai	0,24 (0,24)			0,18 (0,18)		0,06 (0,06)		

0007	244	Medsėdžiai	0,14 (0,14)	0,12 (0,12)	0,12 (0,12)			0,02 (0,02)		
0007	245	Medsėdžiai	0,26 (0,26)	0,23 (0,23)	0,23 (0,23)			0,03 (0,03)		
0007	246	Medsėdžiai	0,55 (0,55)	0,47 (0,47)	0,47 (0,47)			0,08 (0,08)		
0007	247	Plateliai	0,71	0,67				0,04		
0007	248	Užpelkiai	0,13 (0,13)					0,13 (0,13)		
0007	250	Medsėdžiai	0,37 (0,37)	0,08 (0,08)		0,12 (0,12)		0,17 (0,17)		
0007	965-1	Medsėdžiai	0,6346 (0,6346)	0,6346 (0,6346)	0,6346 (0,6346)				Proj. Nr. 965-1, 2018-10-31 įsakymas Nr. 36VĮ-1146-(14.36.2.)	NŽT 6850/0007:293 Ilgalaikė nuoma
0007	971-6	Medsėdžiai	1,9581 (1,9581)	1,8961 (1,8961)				0,0620 (0,0620)	Proj. Nr. 971-6, 2018-10-31 įsakymas Nr. 36VĮ-1146-(14.36.2.)	Ilgalaikė nuoma
0007	266	Medsėdžiai	0,75 (0,75)	0,75 (0,75)						
0008	10-2	Dovainiai	0,32 (0,32)	0,03 (0,03)		0,16 (0,16)		0,13 (0,13)		
0008	10-1	Dovainiai	1,75 (1,75)	0,03 (0,03)	0,03 (0,03)	1,62 (1,62)		0,10 (0,10)		
0008	10	Dovainiai	1,05 (1,05)			1,05 (1,05)				
0008	32	Gilaičiai	2,1206	1,8613	1,8613	0,0850		0,1743	Proj. Nr. 924-1, 2014-11-13 įsakymas Nr. 36VĮ-(14.36.2.)-1952	Ilgalaikė nuoma
0008	63	Gilaičiai	2,5163	2,5163	2,5163				Proj. Nr. 985-5, 2020-12-03 įsakymas Nr. 36VĮ-1245-(14.36.2.)	Ilgalaikė nuoma
0008	65	Gilaičiai	0,59	0,27	0,27	0,24		0,08		
0008	78	Gilaičiai	0,26					0,26		
0008	94-1	Dovainiai	0,14 (0,14)			0,10 (0,10)		0,04 (0,04)		
0008	94	Dovainiai	0,17 (0,17)			0,17 (0,17)				
0008	103	Gilaičiai	0,6002	0,5837	0,5837			0,0165	Proj. Nr. 984-1, 2020-12-03 įsakymas Nr. 36VĮ-1245-(14.36.2.)	Ilgalaikė nuoma
0008	166	Gilaičiai	0,53			0,53				
0008	176	Gilaičiai	1,5876	1,5876	1,5876				Proj. Nr. 988, 2023-03-29 įsakymas Nr. 36VĮ-(14.36.2.)-252	Ilgalaikė nuoma
0008	181	Dovainiai	0,3110 (0,0771)	0,2339	0,2339	0,0541 (0,0541)		0,0230 (0,0230)	Proj. Nr. 992, 2023-03-29 įsakymas Nr. 36VĮ-(14.36.2.)-252	Ilgalaikė nuoma

0008	185	Gilaičiai	1,1554	1,1204	1,1204			0,035	Proj. Nr. 993, 2023-03-29 įsakymas Nr. 36VĮ-(14.36.2.)-252	Ilgalaikė nuoma
0008	251	Gilaičiai	0,44	0,44	0,44					
0008	252	Gilaičiai	3,14 (0,01)	3,05	3,05			0,09 (0,01)	Proj. Nr. 652, 2025-05-29 įsakymas Nr. 5RKĮ-597-(15.5.6E.)	
0008	253	Dovainiai	0,23 (0,23)					0,23 (0,23)		
0008	254	Gilaičiai	0,84	0,84	0,84					
0008	256	Medsėdžiai	1,06 (1,06)			0,06 (0,06)		1,00 (1,00)		
0008	966-3	Gilaičiai	0,3754	0,3754	0,3754				Proj. Nr. 966-3, 2018-10-31 įsakymas Nr. 36VĮ-1146-(14.36.2.)	Ilgalaikė nuoma
0008	966-2	Gilaičiai	0,5421	0,5421	0,5421				Proj. Nr. 966-2, 2018-10-31 įsakymas Nr. 36VĮ-1146-(14.36.2.)	Ilgalaikė nuoma
0008	966-1	Gilaičiai	0,42	0,41	0,41			0,01	Proj. Nr. 966-1, 2018-10-31 įsakymas Nr. 36VĮ-1146-(14.36.2.)	Ilgalaikė nuoma
0008	979-11	Dovainiai	3,60 (3,60)			0,07 (0,07)		3,53 (3,53)	Proj. Nr. 979-11, 2020-12-03 įsakymas Nr. 36VĮ-1245-(14.36.2.)	Ilgalaikė nuoma
0008	979-10	Dovainiai	2,8466					2,8466	Proj. Nr. 979-10, 2020-12-03 įsakymas Nr. 36VĮ-1245-(14.36.2.)	Ilgalaikė nuoma
0008	970	Gilaičiai	0,6734	0,6734	0,6734				Proj. Nr. 970, 2018-10-31 įsakymas Nr. 36VĮ-1146-(14.36.2.)	Ilgalaikė nuoma
0008	979-8	Dovainiai	0,42 (0,42)	0,25 (0,25)				0,17 (0,17)	Proj. Nr. 967, 2018-10-31 įsakymas Nr. 36VĮ-1146-(14.36.2.)	Ilgalaikė nuoma
0008	979-7	Dovainiai	0,7526 (0,7526)	0,1956 (0,1956)	0,1956 (0,1956)			0,5570 (0,5570)	Proj. Nr. 967, 2018-10-31 įsakymas Nr. 36VĮ-1146-(14.36.2.)	Ilgalaikė nuoma
0008	1526-5	Dovainiai	0,59	0,55	0,55			0,04	Proj. Nr. 1526-5, 2020-12-03 įsakymas Nr. 36VĮ-1245-(14.36.2.)	NŽT 6850/0008:312 Ilgalaikė nuoma
0008	1703	Gilaičiai	0,50	0,50	0,50				Proj. Nr. 1703, 2023-03-29 įsakymas Nr. 36VĮ-(14.36.2.)-252	6850/0008:299
		Viso:	226,6602 (170,7192)	104,1086 (61,4701)	59,2102 (26,5044)	53,0495 (49,9096)	0,06 (0,06)	69,4421 (59,2795)		
		IŠ VISO:	304,1439 (200,5104)	162,8738 (79,0835)	95,6969 (36,8133)	60,2937 (55,4538)	0,16 (0,06)	80,8164 (65,9131)		

DETALŪS METADUOMENYS

Dokumento sudarytojas (-ai)	Nacionalinė žemės tarnyba 188704927, Gedimino pr. 19, LT-01103 Vilnius
Dokumento pavadinimas (antraštė)	DĖL NACIONALINĖS ŽEMĖS TARNYBOS PRIE APLINKOS MINISTERIJOS ŠIAULIŲ APYGARDOS ŽEMĖS TVARKYMO IR ADMINISTRAVIMO SKYRIAUS VEDĖJO 2025 M. SPALIO 2 D. ĮSAKYMO NR. 5RKĮ-989-(15.5.1 E.) „DĖL TELŠIŲ APSKRITIES PLUNGĖS RAJONO SAVIVALDYBĖS PLATELIŲ SENIŪNIJOS PLATELIŲ KADASTRO VIETOVĖS ŽEMĖS REFORMOS ŽEMĖTVARKOS PROJEKTO RENGIMO“ PAKEITIMO
Dokumento registracijos data ir numeris	2025-10-30 Nr. 5VĮ-5121-(15.5.1 E.)
Dokumento gavimo data ir dokumento gavimo registracijos numeris	–
Dokumento specifikacijos identifikavimo žymuo	ADOC-V1.0
Parašo paskirtis	Pasirašymas
Parašą sukūrusio asmens vardas, pavardė ir pareigos	Saulius Leščiauskas, Šiaulių apygardos žemės tvarkymo ir administravimo skyriaus vedėjas, Šiaulių apygardos žemės tvarkymo ir administravimo skyrius
Sertifikatas išduotas	SAULIUS LEŠČIAUSKAS, Nacionalinė žemės tarnyba prie Aplinkos ministerijos LT
Parašo sukūrimo data ir laikas	2025-10-30 15:46:59 (GMT+02:00)
Parašo formatas	XAdES-T
Laiko žymoje nurodytas laikas	2025-10-30 15:46:49 (GMT+02:00)
Informacija apie sertifikavimo paslaugų teikėją	ADIC CA ECC, Asmens dokumentu israsymo centras prie LR VRM LT
Sertifikato galiojimo laikas	2024-06-20 12:51:55 – 2028-06-19 12:51:55
Informacija apie būdus, naudotus metaduomenų vientisumui užtikrinti	"Registravimas" paskirties metaduomenų vientisumas užtikrintas naudojant "RCSC IssuingCA, VI Registru centras - i.k. 124110246 LT" išduotą sertifikatą "Dokumentų valdymo sistema NŽT DVS, Nacionalinė žemės tarnyba prie Aplinkos ministerijos, į.k.188704927 LT", sertifikatas galioja nuo 2022-12-19 16:41:35 iki 2025-12-18 16:41:35
Pagrindinio dokumento priedų skaičius	2
Pagrindinio dokumento pridedamų dokumentų skaičius	–
Priedamo dokumento sudarytojas (-ai)	–
Priedamo dokumento pavadinimas (antraštė)	–
Priedamo dokumento registracijos data ir numeris	–
Programinės įrangos, kuria naudojantis sudarytas elektroninis dokumentas, pavadinimas	Dokumentų valdymo sistema NŽT DVS, versija 3.5.69
Informacija apie elektroninio dokumento ir elektroninio (-ių) parašo (-ų) tikrinimą (tikrinimo data)	Atitinka specifikacijos keliamus reikalavimus. Visi dokumente esantys elektroniniai parašai galioja (2025-10-30 15:54:04)
Paieškos nuoroda	–
Papildomi metaduomenys	Nuorašą suformavo 2025-10-30 15:54:04 Dokumentų valdymo sistema NŽT DVS