


PROJEKTUI PRILYGINAMAS PLANAS

M 1 : 10 000

Žemės reformos žemėtvarkos projektų
ir jiems prilyginamų žemės sklypų planų
rengimo ir įgyvendinimo metodikos
8 priedas

Kadastro vietovė	Gruzdžių
Seniūnija	Gruzdžių
Miestas (rajonas)	Šiaulių
Apskritis	Šiaulių

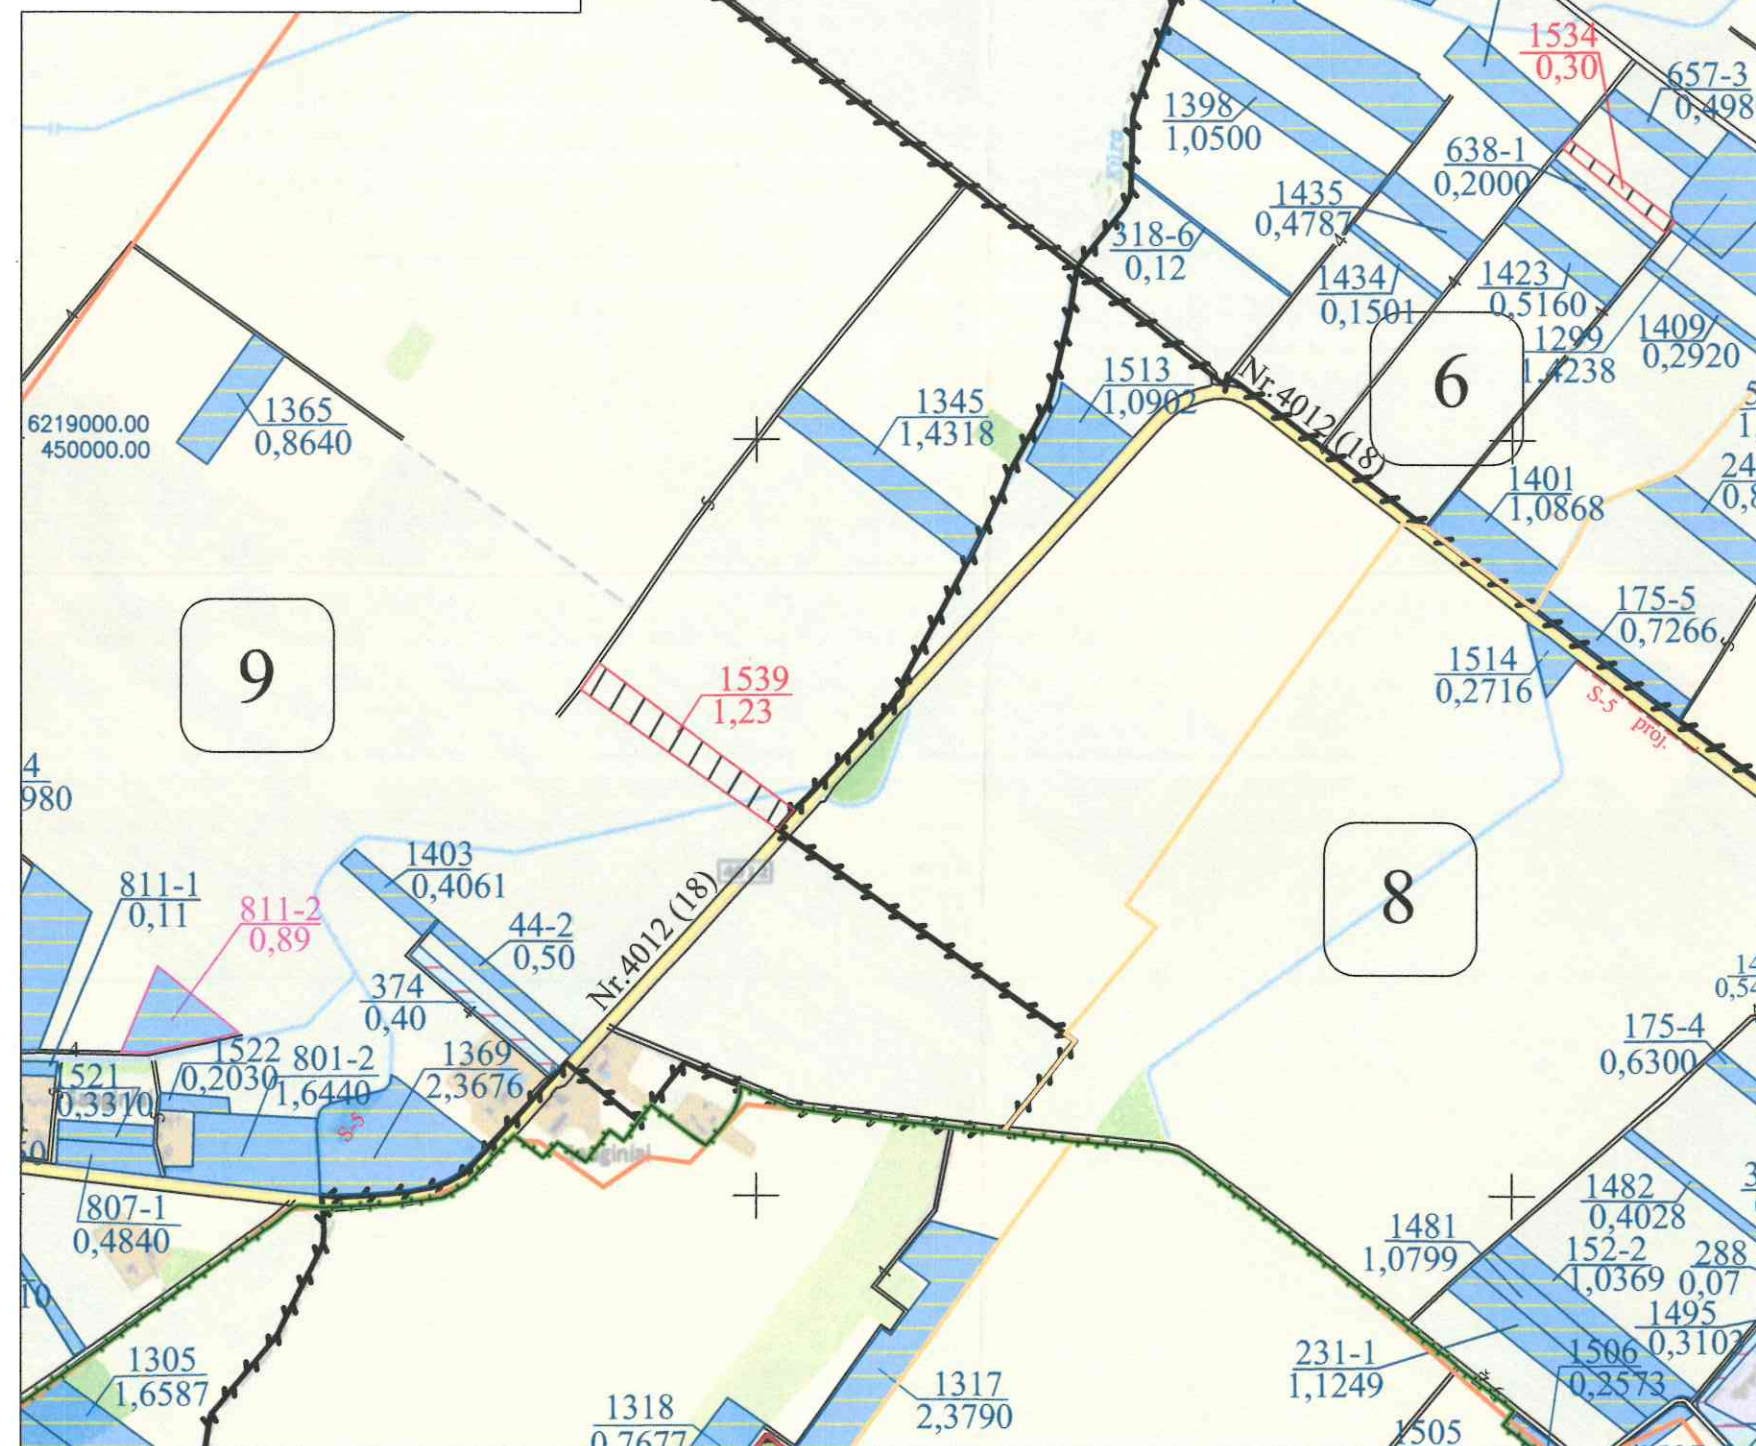

Koordinatų sistema: Lietuvos koordinatų sistema LKS-94.
Kartografinis pagrindas: Lietuvos Respublikos teritorijos M 1:10 000 skaitmeninis rastrinis ortofotografinis žemėlapis ORT10LT,
NŽT © Nacionalinė žemės tarnyba prie Aplinkos ministerijos;
Lietuvos Respublikos teritorijos M 1:10 000 georeferencinių erdvrinių duomenų rinkinys GDR10LT,
NŽT © Nacionalinė žemės tarnyba prie Aplinkos ministerijos.

SUTARTINIAI ŽENKLAI	
Sutartinio ženklo žymėjimas	Sutartinio ženklo aprašymas
	Kadastro vietovės riba
	Bloko riba
	Bloko numeris
	Urbanizuota teritorija
	Valstybės saugomų teritorijų ribos
	Rajoninis kelias (4012- kelio numeris) / 18-plotis
	Vietinės reikšmės kelias (12 - kelio plotis) / Gatvė
	Suprojektuotas servitutinis kelias 5- kelio plotis) / bendro naudojimo kelias (5-plotis)
	Valstybinės reikšmės miškas
	Miškas
	Upė, Jonelis
	Vandens telkiniai
	Užstatyta teritorija
	Sauginiai
	Kultūros paveldo objektai
	Kultūros paveldo objektų ir vietovių teritorijos
	Kultūros paveldo objektų apsaugos zona
	Suprojektuotas sklypas nuomai žemės ūkio veiklai
	LŽF plotai (urbanizuotoje teritorijoje)
	LŽF žemei priskirti anksčiau patvirtintame žemės reformos žemėtvarkos projekte ar jam prilyginamuose žemės sklypų planuose suprojektuoti žemės sklypai
	LŽF žemei priskirti anksčiau patvirtintame žemės reformos žemėtvarkos projekte ar jam prilyginamuose žemės sklypų planuose suprojektuoti žemės sklypai (pasirinko šiame projekte)

SUPROJEKTUOTIEMS ŽEMĖS SKLYPAMS TAIKOMI SERVIDUTAI, SPECIALIOSIOS ŽEMĖS IR MIŠKO NAUDOJIMO SĄLYGOS IR APRIBOJIMAI

Žemės sklypo numeris plane	Žemės sklypo plotas, ha	Žemės sklypui taikomi servitutai, specialiosios žemės ir miško naudojimo sąlygos ir apribojimai	
		kodas, aprašymas	plotas, ha
1539	1,23	102 - Kelių apsaugos zonos (III skyrius, antrasis skirsnis)	0,05
1534	0,30	-	-

SUDERINTAS:
Nacionalinės žemės tarnybos prie Aplinkos ministerijos Šiaulių apygardos žemės tvarkymo ir administravimo skyrius

(pareigos, vardas ir pavardė, parašas, data)

Projektui prilyginamo plano rengėjas:
Valstybės įmonės Žemės ūkio duomenų centras Žemės tvarkymo ir geodezijos departamentas

Šiaulių žemėtvarkos ir geodezijos skyriaus vadovė Danutė Tvaranavičienė
(pareigos, vardas ir pavardė, parašas, data)


Vyriausioji specialistė Rita Vėtienė
(pareigos, vardas ir pavardė, parašas, data)

PROJEKTUI PRILYGINAMAS PLANAS

M 1 : 10 000

Žemės reformos žemėtvarkos projektų
ir jiems prilyginamų žemės sklypų planų
rengimo ir įgyvendinimo metodikos
8 priedas

Kadastro vietovė	Gruzdžių
Seniūnija	Gruzdžių
Miestas (rajonas)	Šiaulių
Apskritis	Šiaulių

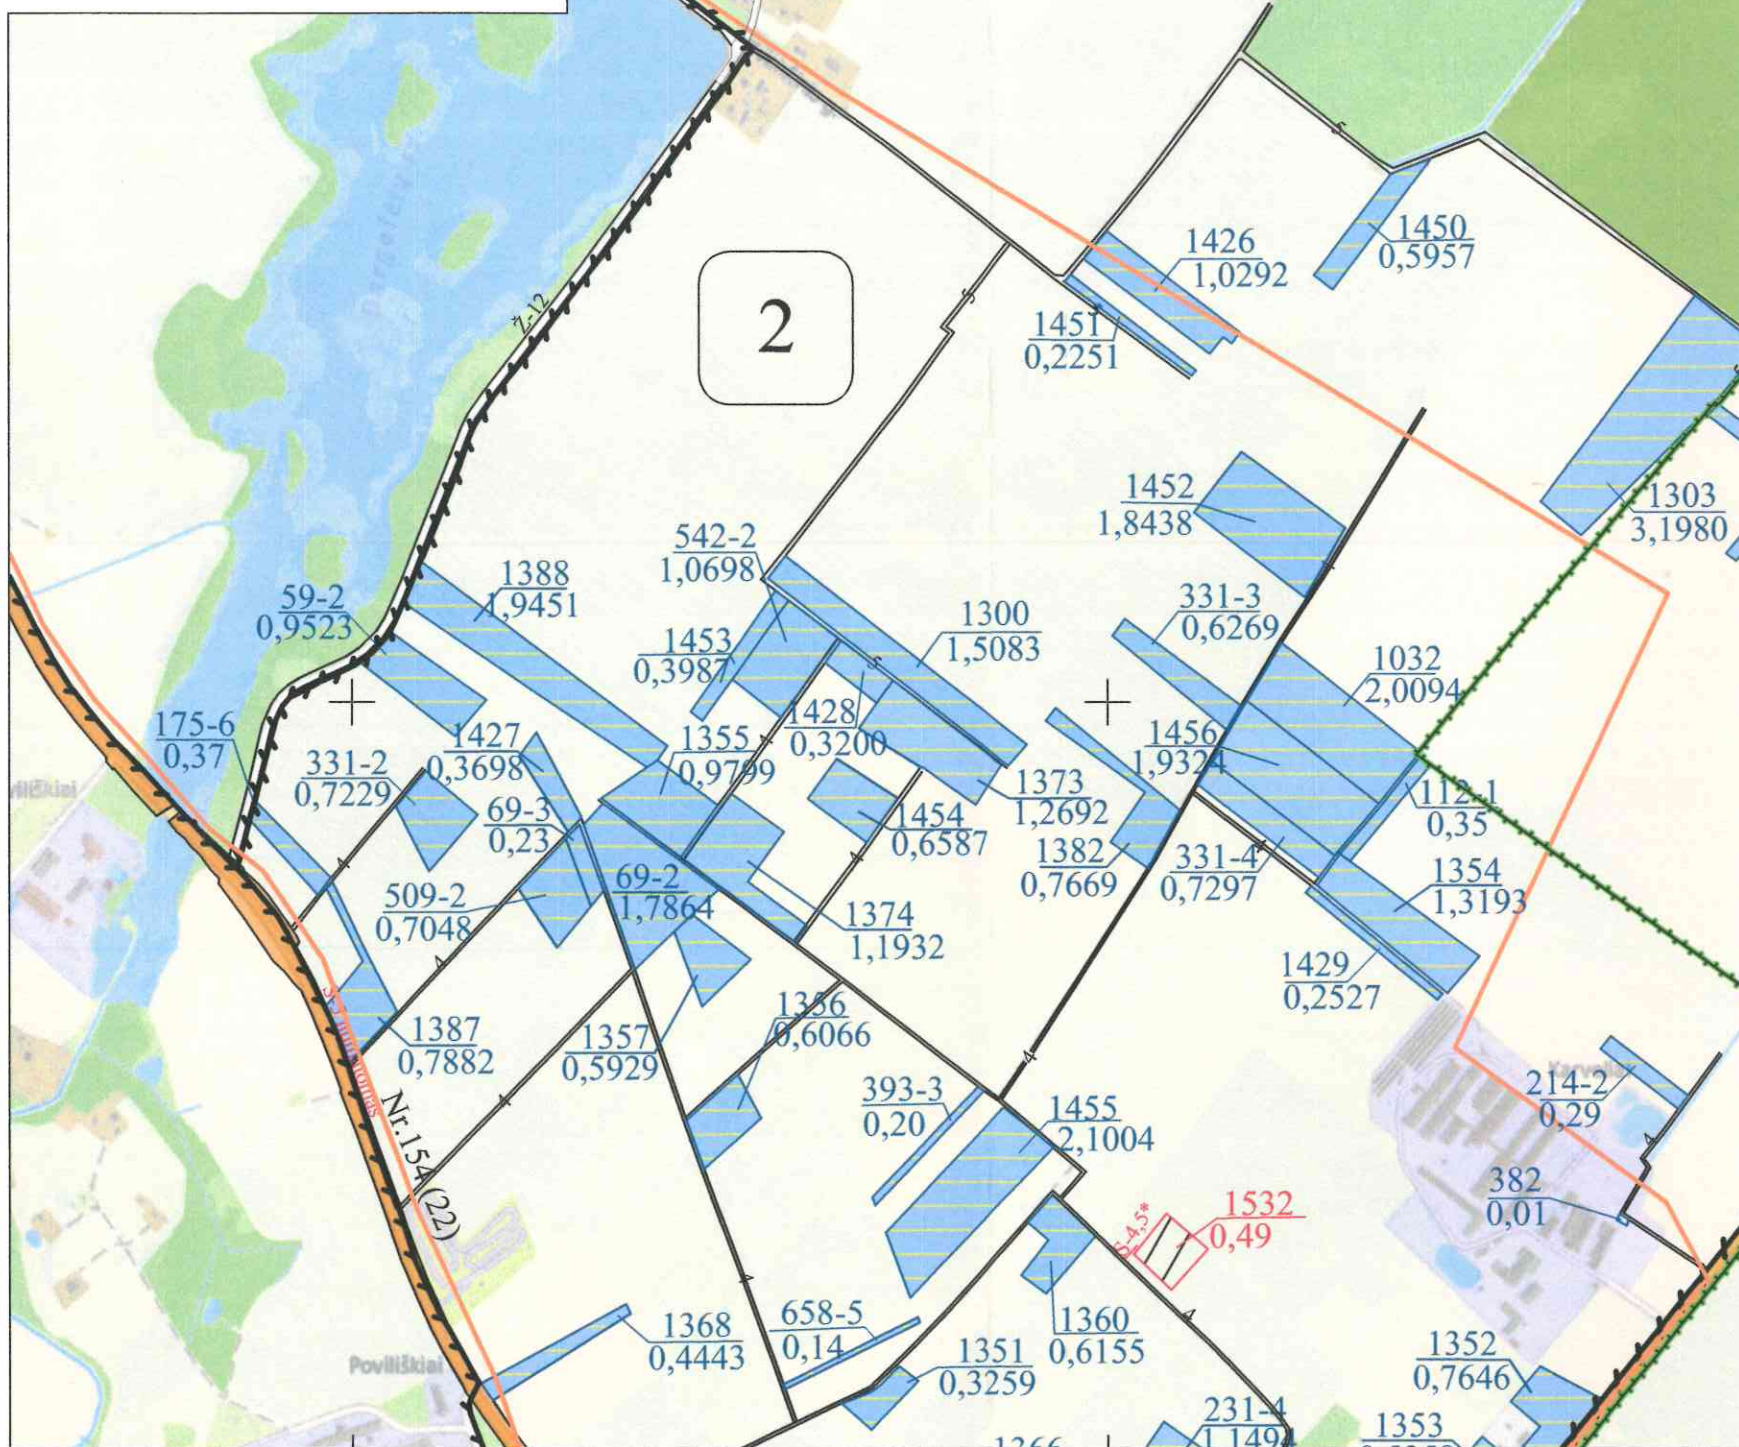

SUTARTINIAI ŽENKLAI	
Sutartinio ženklo žymėjimas	Sutartinio ženklo aprašymas
	Kadastro vietovės riba
	Bloko riba
	Bloko numeris
	Urbanizuota teritorija
	Valstybės saugomų teritorijų ribos
	Krašto kelias (154 kelio numeris) / 22-plotis
	Vietinės reikšmės kelias (12 - kelio plotis) / Gatvė
	Suprojektuotas servitutinis kelias 5- kelio plotis) / bendro naudojimo kelias (5-plotis)
	Valstybinės reikšmės miškas
	Miškas
	Upeliai, kanalai, drenažo grioviai
	Vandens telkiniai
	Užstatyta teritorija
	Gyvenamosios vietovės pavadinimas
	Kultūros paveldo objektai
	Kultūros paveldo objektų ir vietovių teritorijos
	Kultūros paveldo objektų apsaugos zona
	Suprojektuotas sklypas nuomai žemės ūkio veiklai
	LŽF plotai (urbanizuotoje teritorijoje)
	LŽF žemei priskirti anksčiau patvirtintame žemės reformos žemėtvarkos projekte ar jam prilyginamuose žemės sklypų planuose suprojektuoti žemės sklypai

SUPROJEKTUOTIEMS ŽEMĖS SKLYPAMS TAIKOMI SERVITUTAI, SPECIALIOSIOS ŽEMĖS IR MIŠKO NAUDOJIMO SĄLYGOS IR APRIBOJIMAI			
Žemės sklypo numeris plane	Žemės sklypo plotas, ha	Žemės sklypui taikomi servitutai, specialiosios žemės ir miško naudojimo sąlygos ir apribojimai	
		kodas, aprašymas	plotas, ha
1537	0,51	-	-
1532	0,49	103-Kelio servitutas (teisė važiuoti transporto priemonėmis) viešpataujantis -NUMATOMAS per sklypą 9122/2:167	0,01ha

Koordinatų sistema: Lietuvos koordinatų sistema LKS-94.
Kartografinis pagrindas: Lietuvos Respublikos teritorijos M 1:10 000 skaitmeninis rastrinis ortofotografinis žemėlapis ORT10LT,
NŽT © Nacionalinė žemės tarnyba prie Aplinkos ministerijos;
Lietuvos Respublikos teritorijos M 1:10 000 georeferencinių erdviųjų duomenų rinkinys GDR10LT,
NŽT © Nacionalinė žemės tarnyba prie Aplinkos ministerijos.

SUDERINTAS:
Nacionalinės Žemės tarnybos prie Aplinkos ministerijos Šiaulių apygardos žemės tvarkymo ir administravimo skyrius

(pareigos, vardas ir pavardė, parašas, data)

Projektui prilyginamo plano rengėjas:

Valstybės įmonės Žemės ūkio duomenų centras Žemės tvarkymo ir geodezijos departamentas

Šiaulių žemėtvarkos ir geodezijos skyriaus vadovė Danutė Tvaranavičienė
(pareigos, vardas ir pavardė, parašas, data)

Vyriausioji specialistė Rita Vėtienė
(pareigos, vardas ir pavardė, parašas, data)


Nacionalinės žemės tarnybos prie Aplinkos ministerijos
Šiaulių apygardos žemės tvarkymo ir administravimo skyrius
2025-09-12



PROJEKTUI PRILYGINAMAS PLANAS

M 1 : 5 000

Kadastro vietovė	Gruzdžių
Seniūnija	Gruzdžių
Miestas (rajonas)	Šiaulių
Apskritis	Šiaulių

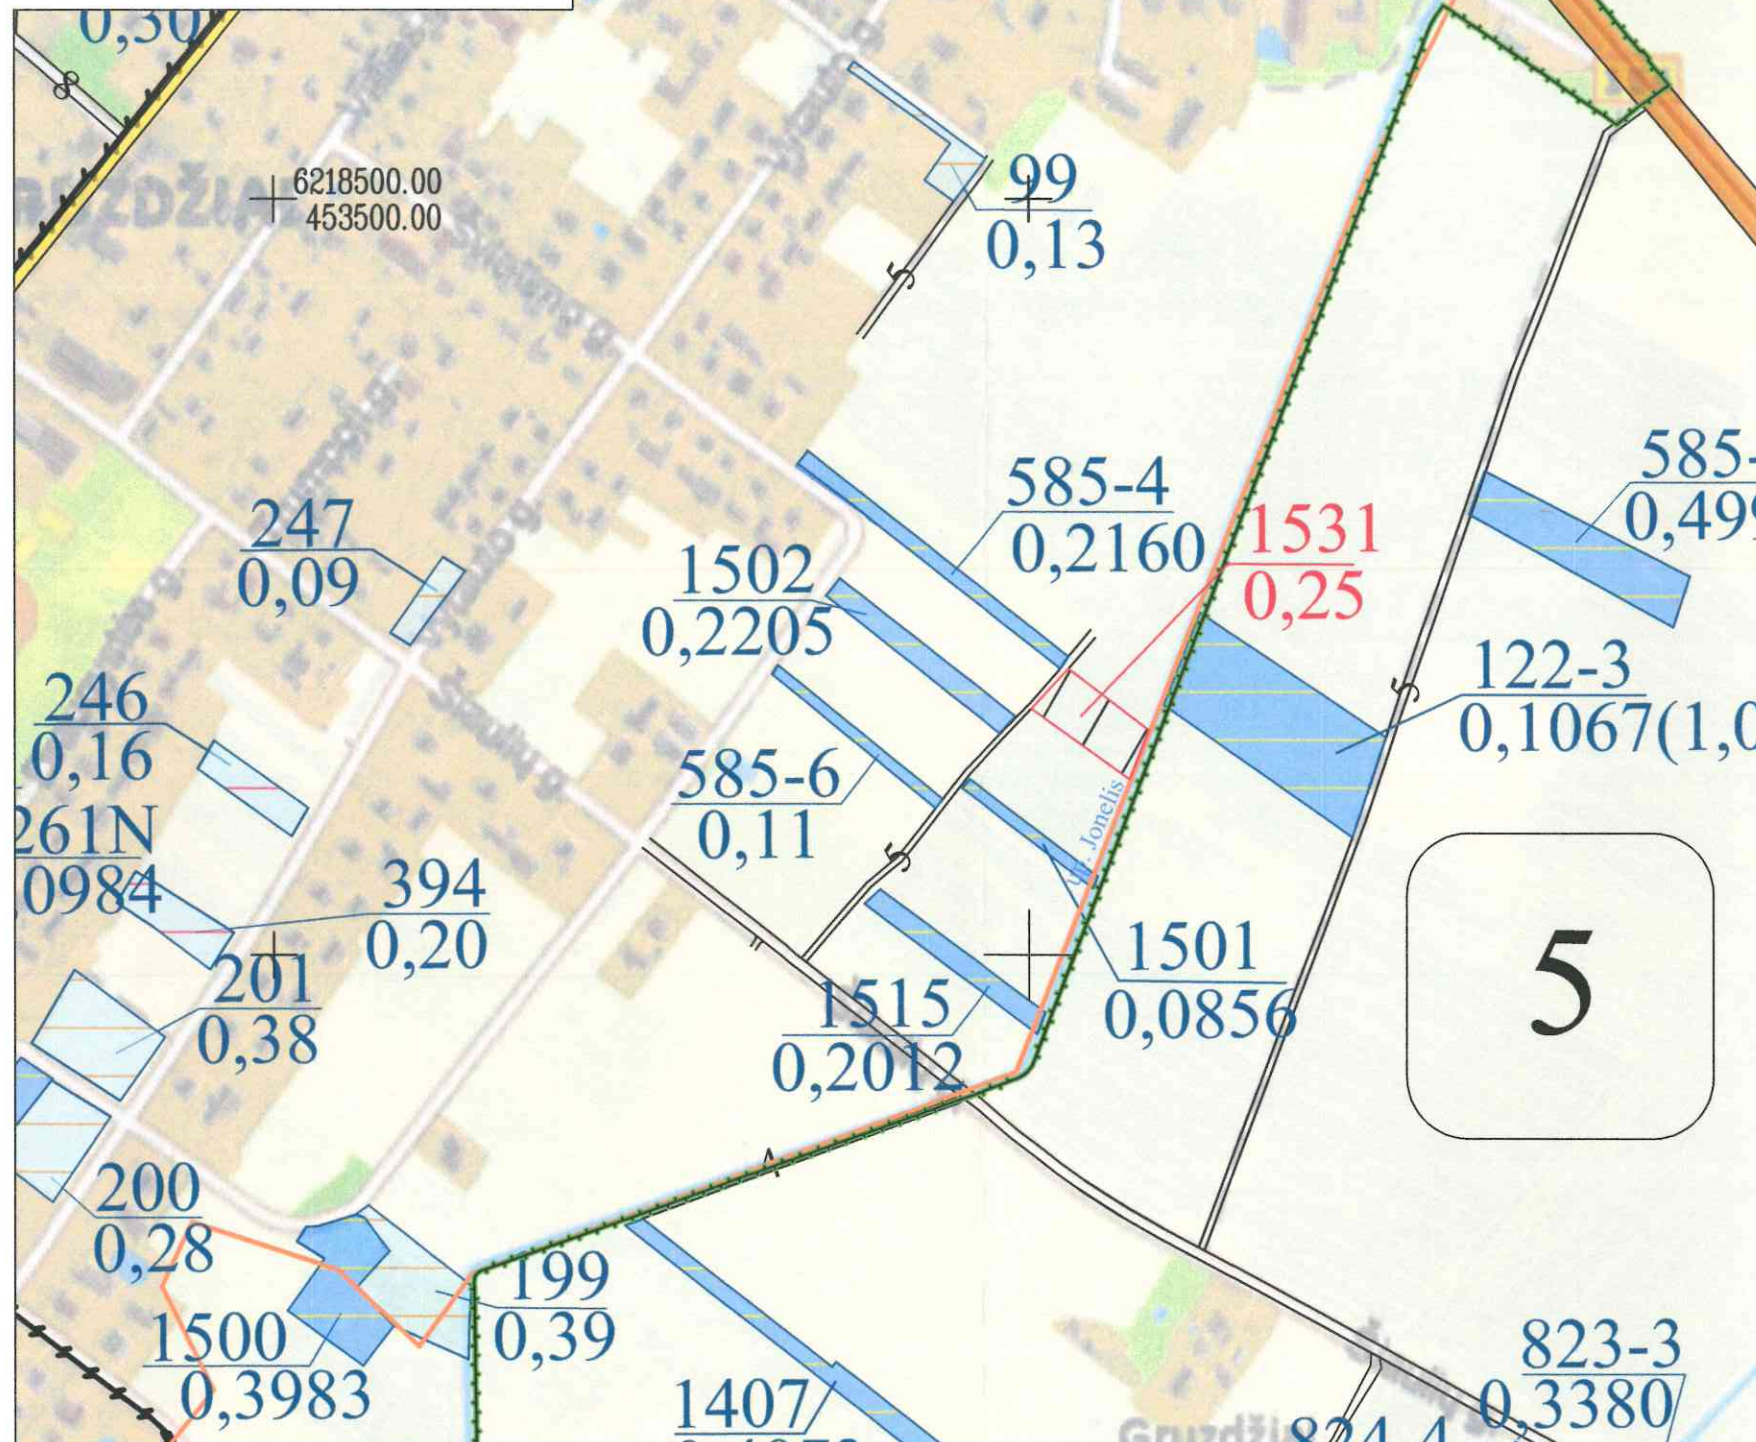

Koordinatų sistema: Lietuvos koordinatų sistema LKS-94.
 Kartografinis pagrindas: Lietuvos Respublikos teritorijos M 1:10 000 skaitmeninis rastrinis ortofotografinis žemėlapis ORT10LT,
 © NŽT © Nacionalinė žemės tarnyba prie Aplinkos ministerijos;
 Lietuvos Respublikos teritorijos M 1:10 000 georeferencinių erdvinio duomenų rinkinys GDR10LT,
 © NŽT © Nacionalinė žemės tarnyba prie Aplinkos ministerijos.

Žemės reformos žemėtvarkos projektų
 ir jiems prilyginamų žemės sklypų planų
 rengimo ir įgyvendinimo metodikos
 8 priedas

SUTARTINIAI ŽENKLAI	
Sutartinio ženklo žymėjimas	Sutartinio ženklo aprašymas
	Kadastro vietovės riba
	Bloko riba
	Bloko numeris
	Urbanizuota teritorija
	Valstybės saugomų teritorijų ribos
	Nr.4013 -18- Rajoninis kelias (4013- kelio numeris) / 19-plotis
	-12- Vietinės reikšmės kelias (12 - kelio plotis) / Gatvė
	Suprojektuotas servitutinis kelias 5- kelio plotis/ bendro naudojimo kelias (5-plotis)
	Valstybinės reikšmės miškas
	Miškas
	up. Jonelis Upeliai, kanalai, drenažo grioviai
	tvenk. Vandens telkiniai
	Užstatyta teritorija
	Gyvenamosios vietovės pavadinimas
	Kultūros paveldo objektai
	Kultūros paveldo objektų ir vietovių teritorijos
	Kultūros paveldo objektų apsaugos zona
	Suprojektuotas sklypas nuomai žemės ūkio veiklai
	246 LŽF plotai(urbanizuotoje teritorijoje)
	585-4 LŽF žemei priskirti anksčiau patvirtintame žemės reformos žemėtvarkos projekte ar jam prilyginamuose žemės sklypų planuose suprojektuoti žemės sklypai

SUPROJEKTUOTIEMS ŽEMĖS SKLYPAMS TAIKOMI SERVITUTAI, SPECIALIOSIOS ŽEMĖS IR MIŠKO NAUDOJIMO SĄLYGOS IR APRIBOJIMAI			
Žemės sklypo numeris plane	Žemės sklypo plotas, ha	Žemės sklypui taikomi servitutai, specialiosios žemės ir miško naudojimo sąlygos ir apribojimai	
		kodas, aprašymas	plotas, ha
1531	0,25	-	-

SUDERINTAS:
 Nacionalinės Žemės tarnybos prie Aplinkos ministerijos Šiaulių apygardos žemės tvarkymo ir administravimo skyrius

(pareigos, vardas ir pavardė, parašas, data)

Projektui prilyginamo plano rengėjas:
 Valstybės įmonės Žemės ūkio duomenų centras Žemės tvarkymo ir geodezijos departamentas

Šiaulių žemėtvarkos ir geodezijos skyriaus vadovė Danutė Tvaranavičienė
 (pareigos, vardas ir pavardė, parašas, data)

Vyriausioji specialistė Rita Vėtienė
 (pareigos, vardas ir pavardė, parašas, data)




2025-09-17

PROJEKTUI PRILYGINAMAS PLANAS

M 1 : 5 000

Žemės reformos žemėtvarkos projektų
ir jiems prilyginamų žemės sklypų planų
rengimo ir įgyvendinimo metodikos
8 priedas

Kadastro vietovė	Gruzdžių
Seniūnija	Gruzdžių
Miestas (rajonas)	Šiaulių
Apskritis	Šiaulių

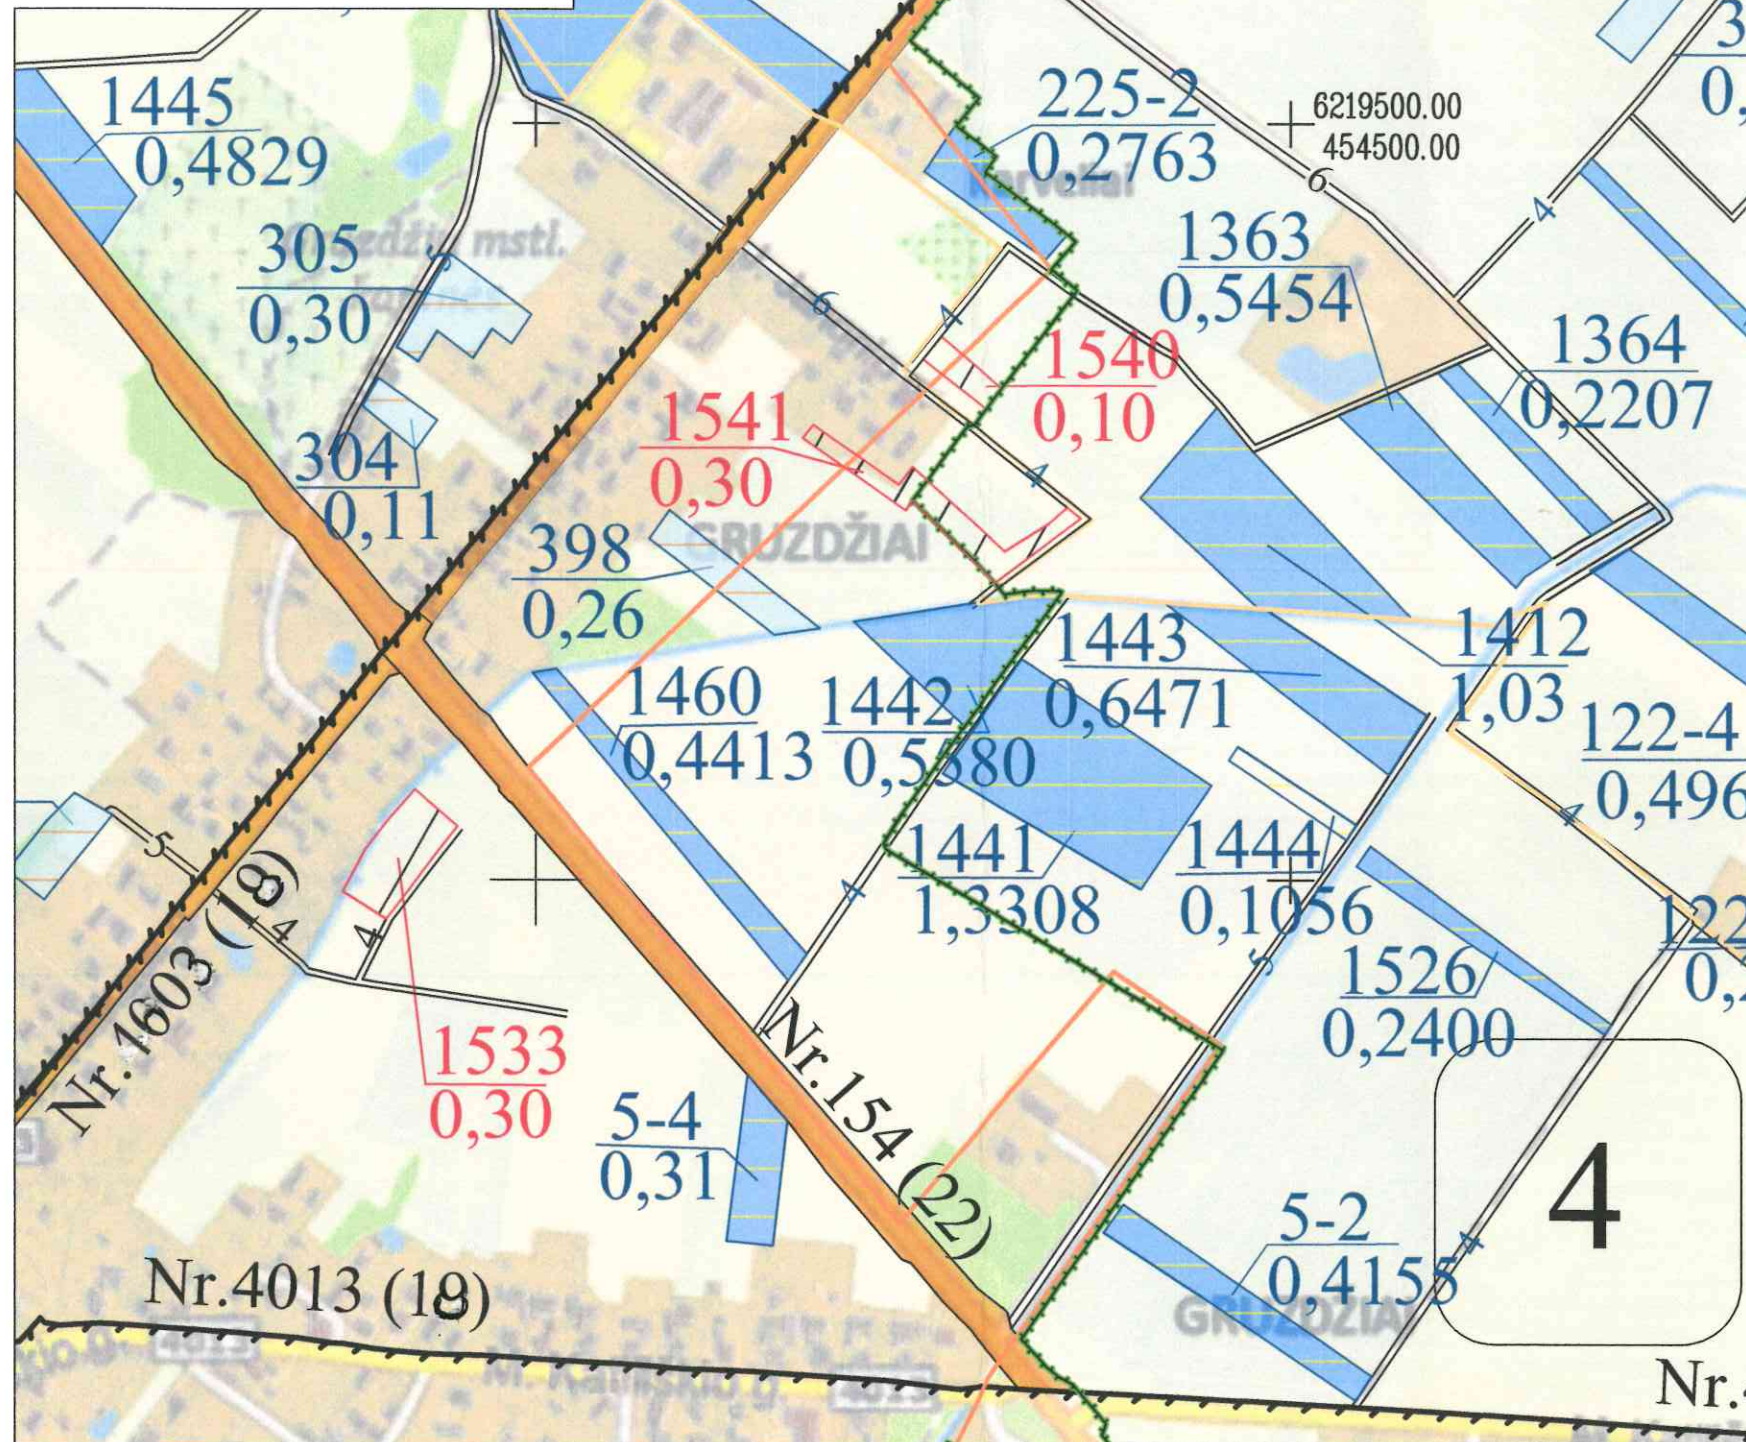

Koordinatų sistema: Lietuvos koordinatų sistema LKS-94.
Kartografinis pagrindas: Lietuvos Respublikos teritorijos M 1:10 000 skaitmerinis rastrinis ortofotografinis žemėlapis ORT10LT,
NŽT © Nacionalinė žemės tarnyba prie Aplinkos ministerijos;
Lietuvos Respublikos teritorijos M 1:10 000 georeferencinių erdvininių duomenų rinkinys GDR10LT,
NŽT © Nacionalinė žemės tarnyba prie Aplinkos ministerijos.

SUTARTINIAI ŽENKLAI	
Sutartinio ženklo žymėjimas	Sutartinio ženklo aprašymas
	Kadastro vietovės riba
	Bloko riba
	Bloko numeris
	Urbanizuota teritorija
	Valstybės saugomų teritorijų ribos
	Krašto kelias (154 kelio numeris) / 22-plotis
	Vietinės reikšmės kelias (12 - kelio plotis) / Gatvė
	Suprojektuotas servitutinis kelias 5- kelio plotis) / bendro naudojimo kelias (5-plotis)
	Valstybinės reikšmės miškas
	Miškas
	Upeliai, kanalai, drenažo grioviai
	Vandens telkiniai
	Užstatyta teritorija
	Gyvenamosios vietovės pavadinimas
	Kultūros paveldo objektai
	Kultūros paveldo objektų ir vietovių teritorijos
	Kultūros paveldo objektų apsaugos zona
	Suprojektuotas sklypas nuomai žemės ūkio veiklai
	LŽF plotai (urbanizuotoje teritorijoje)
	LŽF žemei priskirti anksčiau patvirtintame žemės reformos žemėtvarkos projekte ar jam prilyginamuose žemės sklypų planuose suprojektuoti žemės sklypai

SUPROJEKTUOTIEMS ŽEMĖS SKLYPAMS TAIKOMI SERVITUTAI, SPECIALIOSIOS ŽEMĖS IR MIŠKO NAUDOJIMO SĄLYGOS IR APRIBOJIMAI

Žemės sklypo numeris plane	Žemės sklypo plotas, ha	Žemės sklypui taikomi servitutai, specialiosios žemės ir miško naudojimo sąlygos ir apribojimai	
		kodas, aprašymas	plotas, ha
1540	0,10	-	-
1541	0,30	113 - Biosferos poligonai (V skyrius, dvidešimt septintasis skirsnis)	0,20
1533	0,30	-	-

SUDERINTAS:
Nacionalinės Žemės tarnybos prie Aplinkos ministerijos Šiaulių apygardos žemės tvarkymo ir administravimo skyrius

(pareigos, vardas ir pavardė, parašas, data)

Projektui prilyginamo plano rengėjas:

Valstybės įmonės Žemės ūkio duomenų centras Žemės tvarkymo ir geodezijos departamentas

Šiaulių žemėtvarkos ir geodezijos skyriaus vadovė Danutė Tvaranavičienė
(pareigos, vardas ir pavardė, parašas, data)

Vyriausioji specialistė Rita Vėtienė

(pareigos, vardas ir pavardė, parašas, data)

