


PROJEKTUI PRILYGINAMAS PLANAS

M1:5000

Kadastro vietovė	Kapčiamiesčio
Seniūnija	Kapčiamiesčio
Miestas (rajonas)	Lazdijų
Apskritis	Alytaus

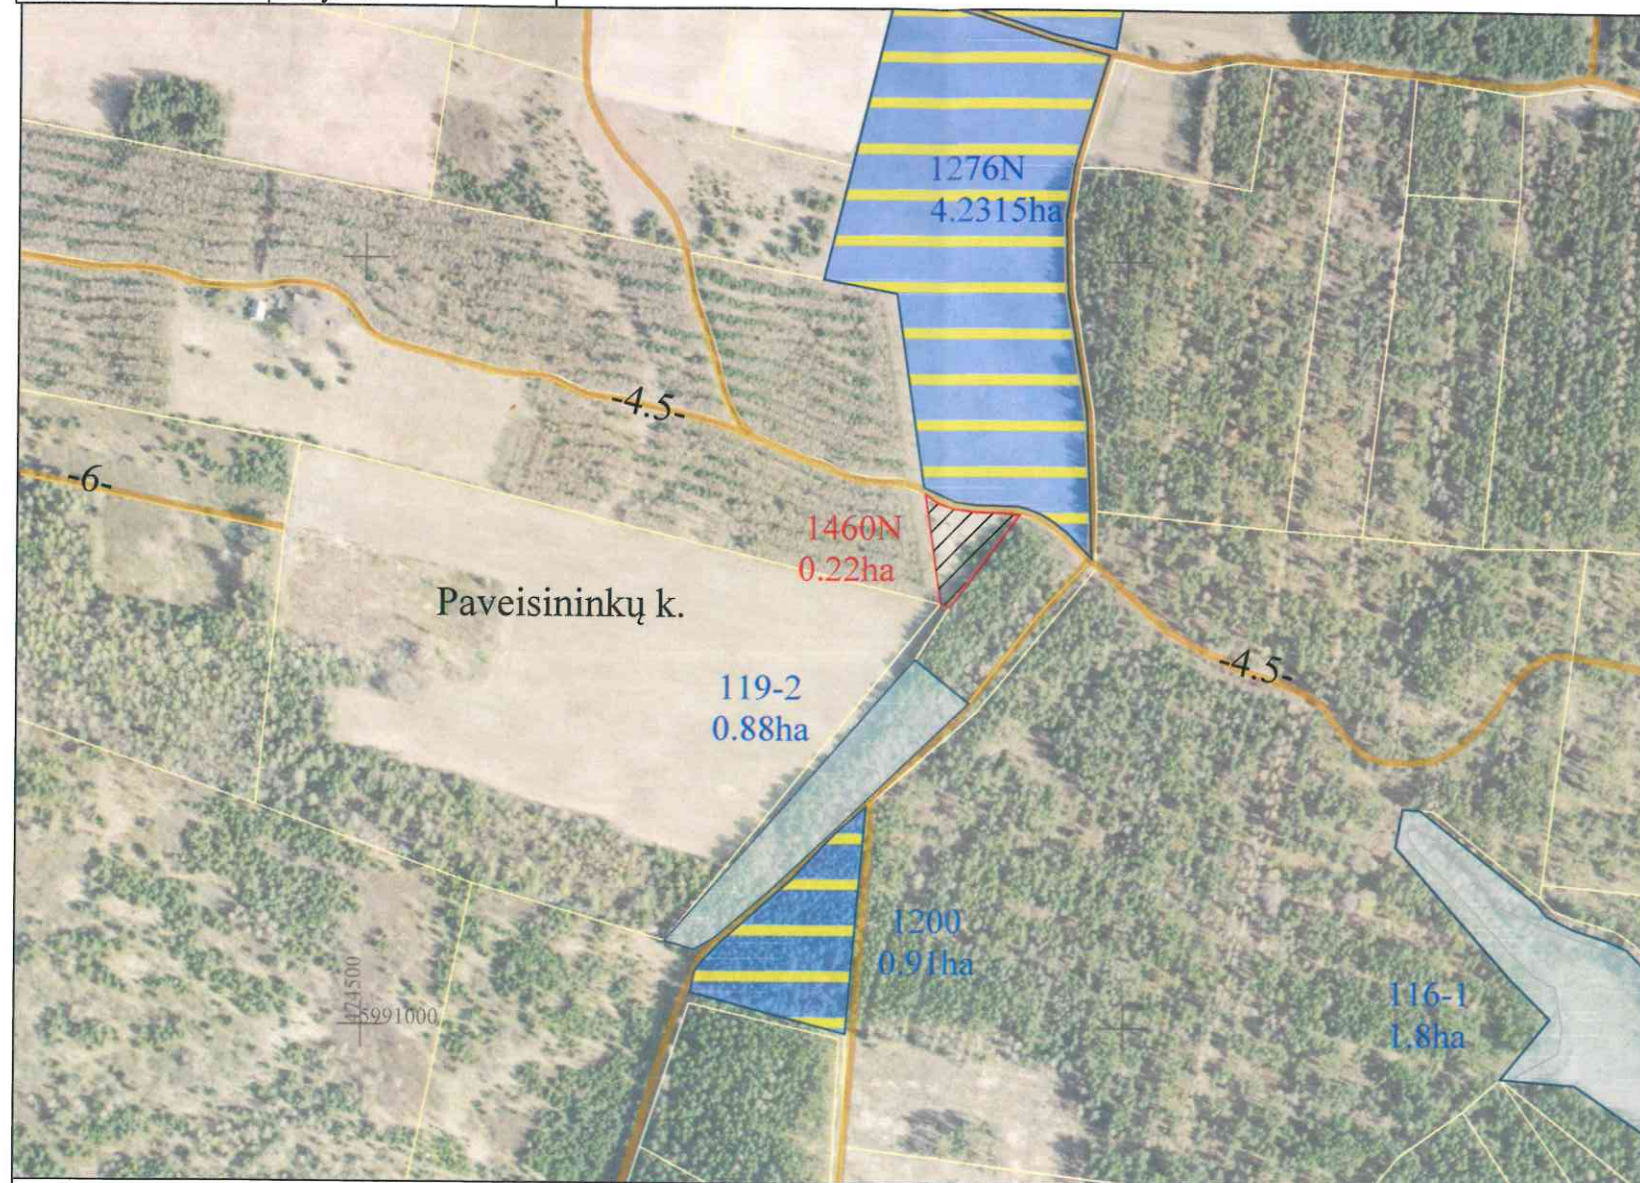

SUTARTINIAI ŽENKLAI

Sutartinio ženklo žymėjimas	Sutartinio ženklo aprašymas
S-6	Projektuojamas servitutinis kelias
-6-	Vietinės reikšmės keliai
~	Upė, griovys
□	Privachios žemės sklypai
▨	LŽF žemei priskirti anksčiau patvirtintame žemės reformos žemėtvarkos projekte ar jam prilyginamuose žemės sklypų planuose suprojektuoti žemės sklypai
□	Kiti laisvos žemės fondo žemės plotai
▤	Suprojektuotas žemės sklypas ilgalaikiai nuomai iš valstybės

SUPROJEKTUOTIEMS ŽEMĖS SKLYPAMS TAIKOMI SERVITUTAI, SPECIALIOSIOS ŽEMĖS IR MIŠKO NAUDOJIMO SĄLYGOS IR APRIBOJIMAI			
Žemės sklypo numeris plane	Žemės sklypo plotas, ha	Žemės sklypui taikomi servitutai, specialiosios žemės ir miško naudojimo sąlygos ir apribojimai	
		kodas, aprašymas	plotas, ha
1460N	0,22	126- Miško žemė (VI skyrius, trečiasis skirsnis)	0,03
		152-Dirvožemio apsauga žemės ūkio paskirties žemės sklypuose (VI skyrius, keturioliktasis skirsnis)	0,19



Plane panaudoti duomenys:

ORTLT © Nacionalinė žemės tarnyba prie AM, 2022
GRKP © Nacionalinė žemės tarnyba prie AM, 2024

SUDERINTA:

Nacionalinės žemės tarnybos prie Aplinkos ministerijos Kauno apygardos žemės tvarkymo ir administravimo skyriaus

Vedėjas/a

Vilma Tumosienė

(parašas)

(data)

Vyriaus. specialistė

Vilma Tumosienė

(parašas)

(data)

PATVIRTINTA:

Nacionalinės žemės tarnybos prie Aplinkos ministerijos direktoriaus / Nacionalinės žemės tarnybos prie Aplinkos ministerijos Kauno apygardos žemės tvarkymo ir administravimo skyriaus vedėjo įsakymu Nr.

(data)

Žemės reformos žemėtvarkos projektui prilyginamo plano rengėjas:

Valstybės įmonės Žemės ūkio duomenų centro

(juridinio asmens ar kitos užsienio organizacijos pavadinimas, kai plano rengėjas dirba

Geodezijos, žemėtvarkos ir teritorijų planavimo skyrius

(juridiniame asmenyje ar kitoje užsienio organizacijoje)


Projekto autorius Ligita Paliulė

2025-09-15, 2R-ŽR-414

(Plano rengėjo vardas ir pavardė, parašas, data, kvalifikacijos pažymėjimo Nr.)

PROJEKTUI PRILYGINAMAS PLANAS
M1:5000

Kadastro vietovė	Kapčiamiesčio
Seniūnija	Kapčiamiesčio
Miestas (rajonas)	Lazdijų
Apskritis	Alytaus

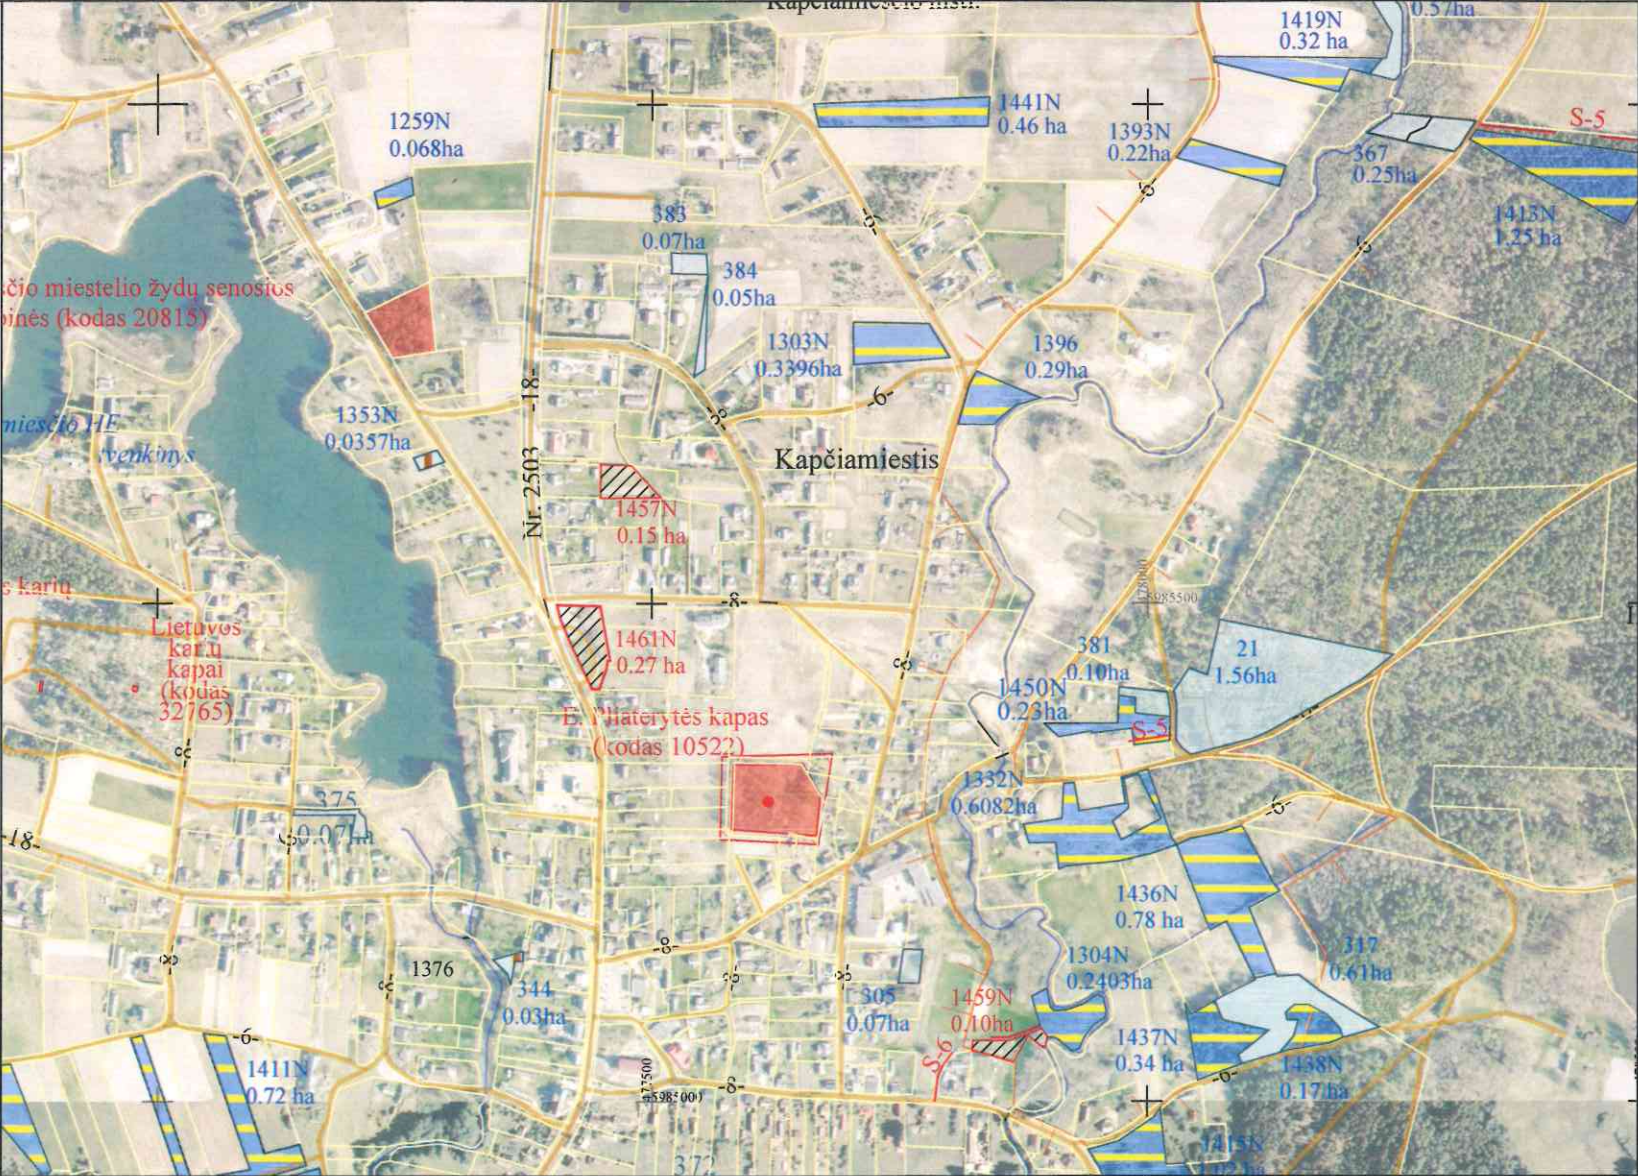

SUTARTINIAI ŽENKLAI	
Sutartinio ženklo žymėjimas	Sutartinio ženklo aprašymas
	Projektuojamas servitutinis kelias
	Vietinės reikšmės keliai
	Upė, griovys
	Privačios žemės sklypai
	LŽF žemei priskirti anksčiau patvirtintame žemės reformos žemėtvarkos projekte ar jam prilyginamuose žemės sklypų planuose suprojektuoti žemės sklypai
	Kiti laisvos žemės fondo žemės plotai
	Suprojektuotas žemės sklypas ilgalaikiai nuomai iš valstybės

SUPROJEKTUOTIEMS ŽEMĖS SKLYPAMS TAIKOMI SERVITUTAI, SPECIALIOSIOS ŽEMĖS IR MIŠKO NAUDOJIMO SĄLYGOS IR APRIBOJIMAI			
Žemės sklypo numeris plane	Žemės sklypo plotas, ha	Žemės sklypui taikomi servitutai, specialiosios žemės ir miško naudojimo sąlygos ir apribojimai	
		kodas, aprašymas	plotas, ha
1457N	0,15	152-Dirvožemio apsauga žemės ūkio paskirties žemės sklypuose (VI skyrius, keturioliktasis skirsnis)	0,15
1459N	0,10	132- Gamtiniai ir kompleksiniai draustiniai (V skyrius, aštuntasis skirsnis)	0,10
		134- Valstybiniai parkai (V skyrius, dvidešimt trečiasis skirsnis)	0,10
		139- Hidrografiniai draustiniai (V skyrius, vienuolikasis skirsnis)	0,10
		152-Dirvožemio apsauga žemės ūkio paskirties žemės sklypuose (VI skyrius, keturioliktasis skirsnis)	0,10
		163-Paviršinių vandens telkinių apsaugos zonos (VI skyrius, septintasis skirsnis)	0,01
		164-Paviršinių vandens telkinių pakrantės apsaugos juostos (VI skyrius, aštuntasis skirsnis)	0,01
		(114) Kelio servitutas – teisė važiuoti transporto priemonėmis, teisė naudotis pėsčiųjų taku, teisė varyti galvijus (viešpataujantis)	0,09
1461N	0,27	101- Elektroninių ryšių tinklų elektroninių ryšių infrastruktūros apsaugos zonos (III skyrius, vienuolikasis skirsnis)	0,02
		102-Kelių apsaugos zonos (III skyrius, antrasis skirsnis)	0,14



Plane panaudoti duomenys:
ORTLT © Nacionalinė žemės tarnyba prie AM, 2022
GRKP © Nacionalinė žemės tarnyba prie AM, 2024

SUDERINTA:
Nacionalinės žemės tarnybos prie Aplinkos ministerijos Kauno apygardos žemės tvarkymo ir administravimo skyriaus

Vedėjas/a (parašas) 2025-09-19 (data)
Vyriaus. specialistė (parašas) 2025-09-19 (data)


PATVIRTINTA:
Nacionalinės žemės tarnybos prie Aplinkos ministerijos direktoriaus / Nacionalinės žemės tarnybos prie Aplinkos ministerijos Kauno apygardos žemės tvarkymo ir administravimo skyriaus vedėjo
(data) _____ įsakymu Nr. _____

Žemės reformos žemėtvarkos projektui prilyginamo plano rengėjas:
Valstybės įmonės Žemės ūkio duomenų centro
(juridinio asmens ar kitos užsienio organizacijos pavadinimas, kai plano rengėjas dirba
Geodezijos, žemėtvarkos ir teritorijų planavimo skyrius
(juridiniame asmenyje ar kitoje užsienio organizacijoje)
Projekto autorius Ligita Paliulė 2025-09-15, 2R-ŽR-414
(Plano rengėjo vardas ir pavardė, parašas, data, kvalifikacijos pažymėjimo Nr.)

PROJEKTUI PRILYGINAMAS PLANAS

M1:5000

Kadastro vietovė	Kapčiamiesčio
Seniūnija	Kapčiamiesčio
Miestas (rajonas)	Lazdijų
Apskritis	Alytaus

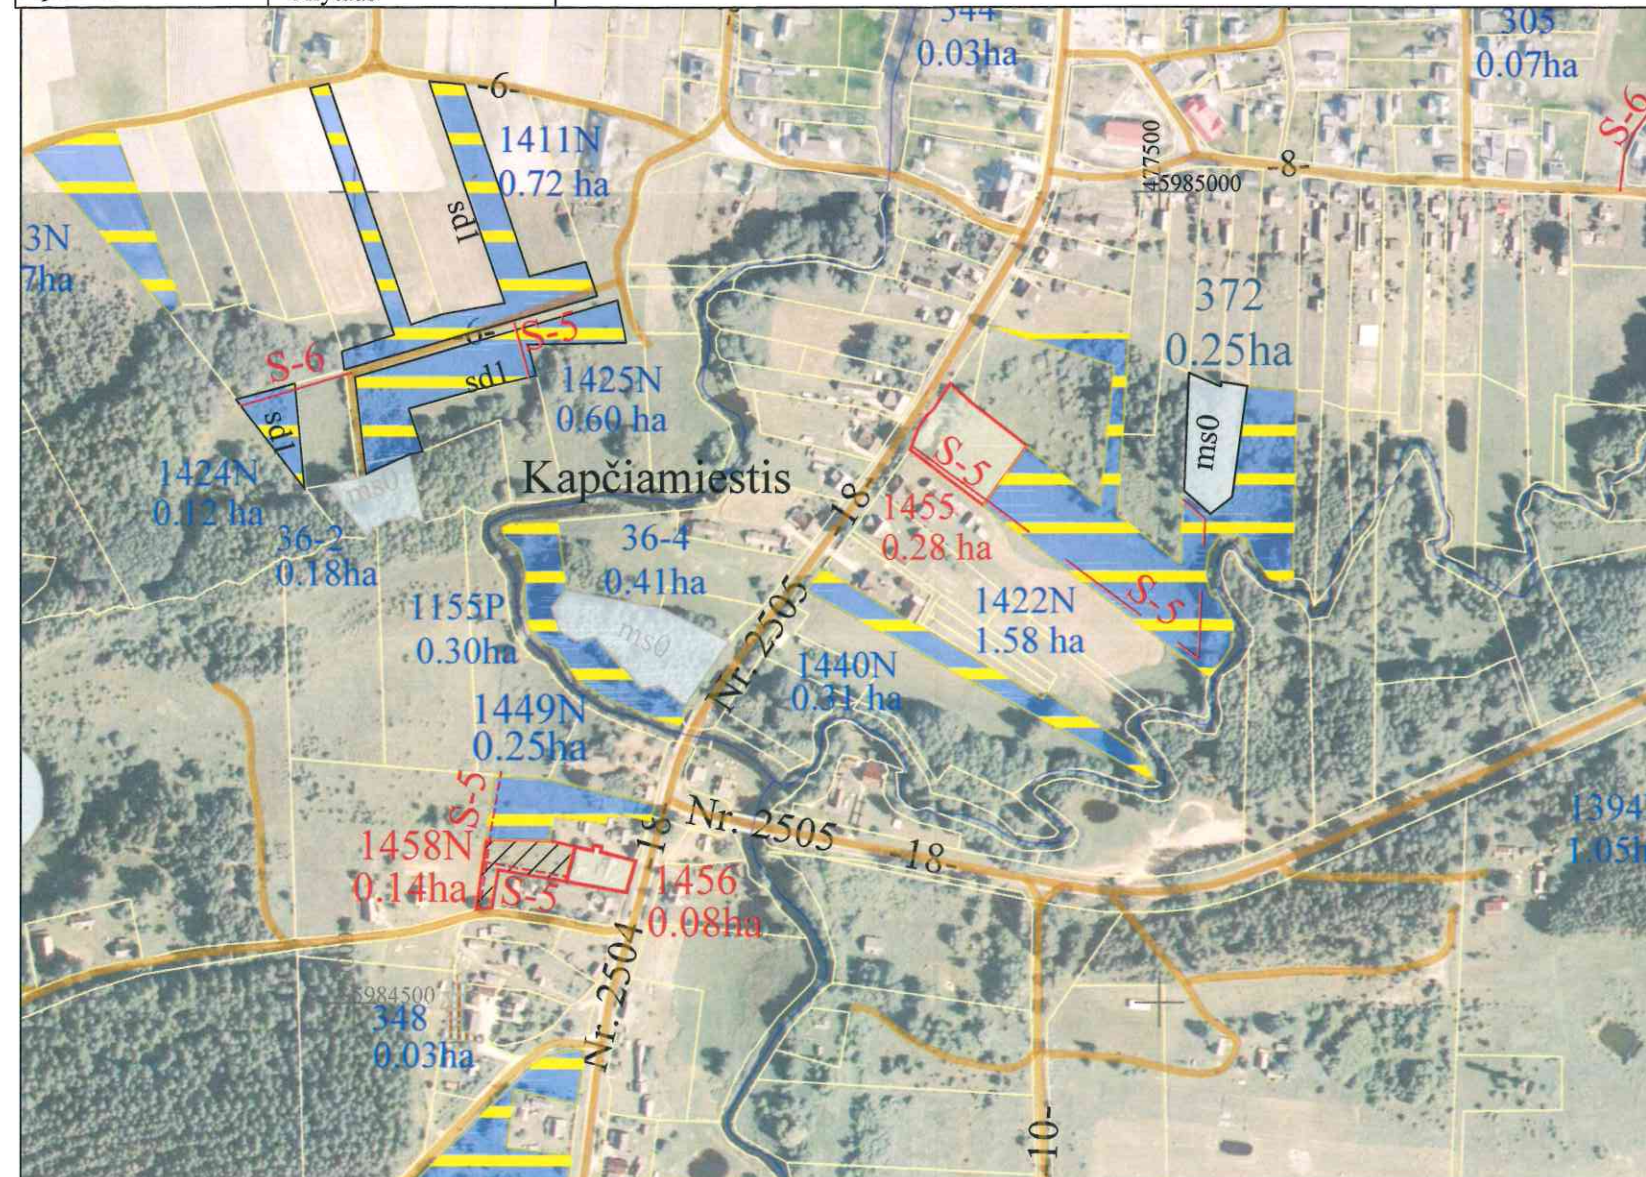

SUTARTINIAI ŽENKLAI

Sutartinio ženklo žymėjimas	Sutartinio ženklo aprašymas
	Projektuojamas servitutinis kelias
	Vietinės reikšmės keliai
	Upė, griovys
	Privačios žemės sklypai
	LŽF žemei priskirti anksčiau patvirtintame žemės reformos žemėtvarkos projekte ar jam prilyginamuose žemės sklypų planuose suprojektuoti žemės sklypai
	Kiti laisvos žemės fondo žemės plotai
	Suprojektuotas žemės sklypas ilgalaikiai nuomai iš valstybės
	Suprojektuoto ne aukcione parduodamo žemės sklypo riba

SUPROJEKTUOTIEMS ŽEMĖS SKLYPAMS TAIKOMI SERVITUTAI, SPECIALIOSIOS ŽEMĖS IR MIŠKO NAUDOJIMO SĄLYGOS IR APRIBOJIMAI			
Žemės sklypo numeris plane	Žemės sklypo plotas, ha	Žemės sklypui taikomi servitutai, specialiosios žemės ir miško naudojimo sąlygos ir apribojimai	plotas, ha
1455	0,28	102-Kelių apsaugos zonos (III skyrius, antrasis skirsnis)	0,08
		106-Elektros tinklų apsaugos zona (III skyrius, Ketvirtasis skirsnis)	0,01
		(214) Kelio servitutas – teisė važiuoti transporto priemonėmis, teisė naudotis pėsčiųjų taku, teisė varyti galvijus (tarnaujantis)	0,03
1456	0,08	102-Kelių apsaugos zonos (III skyrius, antrasis skirsnis)	0,03
		106-Elektros tinklų apsaugos zona (III skyrius, Ketvirtasis skirsnis)	0,01
		(114) Kelio servitutas – teisė važiuoti transporto priemonėmis, teisė naudotis pėsčiųjų taku, teisė varyti galvijus (viešpataujantis)	0,04
1458N	0,14	102-Kelių apsaugos zonos (III skyrius, antrasis skirsnis)	0,01
		106-Elektros tinklų apsaugos zona (III skyrius, Ketvirtasis skirsnis)	0,05
		152-Dirvožemio apsauga žemės ūkio paskirties žemės sklypuose (VI skyrius, keturioliktasis skirsnis)	0,14
		(214) Kelio servitutas – teisė važiuoti transporto priemonėmis, teisė naudotis pėsčiųjų taku, teisė varyti galvijus (tarnaujantis)	0,05



Plane panaudoti duomenys:

ORTLT © Nacionalinė žemės tarnyba prie AM, 2022
GRKP © Nacionalinė žemės tarnyba prie AM, 2024

SUDERINTA:

Nacionalinės žemės tarnybos prie Aplinkos ministerijos Kauno apygardos žemės tvarkymo ir administravimo skyriaus

Vedėjas/a

Vilma Tumosienė

(parašas)

(data)

Vyriaus. specialistė

Vilma Montaninienė 2025.09.19

(parašas)

(data)

PATVIRTINTA:

Nacionalinės žemės tarnybos prie Aplinkos ministerijos direktoriaus / Nacionalinės žemės tarnybos prie Aplinkos ministerijos Kauno apygardos žemės tvarkymo ir administravimo skyriaus vedėjo

įsakymu Nr.

(data)

Žemės reformos žemėtvarkos projektui prilyginamo plano rengėjas:

Valstybės įmonės Žemės ūkio duomenų centro

(juridinio asmens ar kitos užsienio organizacijos pavadinimas, kai plano rengėjas dirba

Geodezijos, žemėtvarkos ir teritorijų planavimo skyrius

(juridiniame asmenyje ar kitoje užsienio organizacijoje)

Projekto autorius Ligita Paliulė

2025-09-15, 2R-ŽR-414

(Plano rengėjo vardas ir pavardė, parašas, data, kvalifikacijos pažymėjimo Nr.)