


Kaimo plėtros žemėtvarkos projekto sprendinių brėžinys

M1:10000

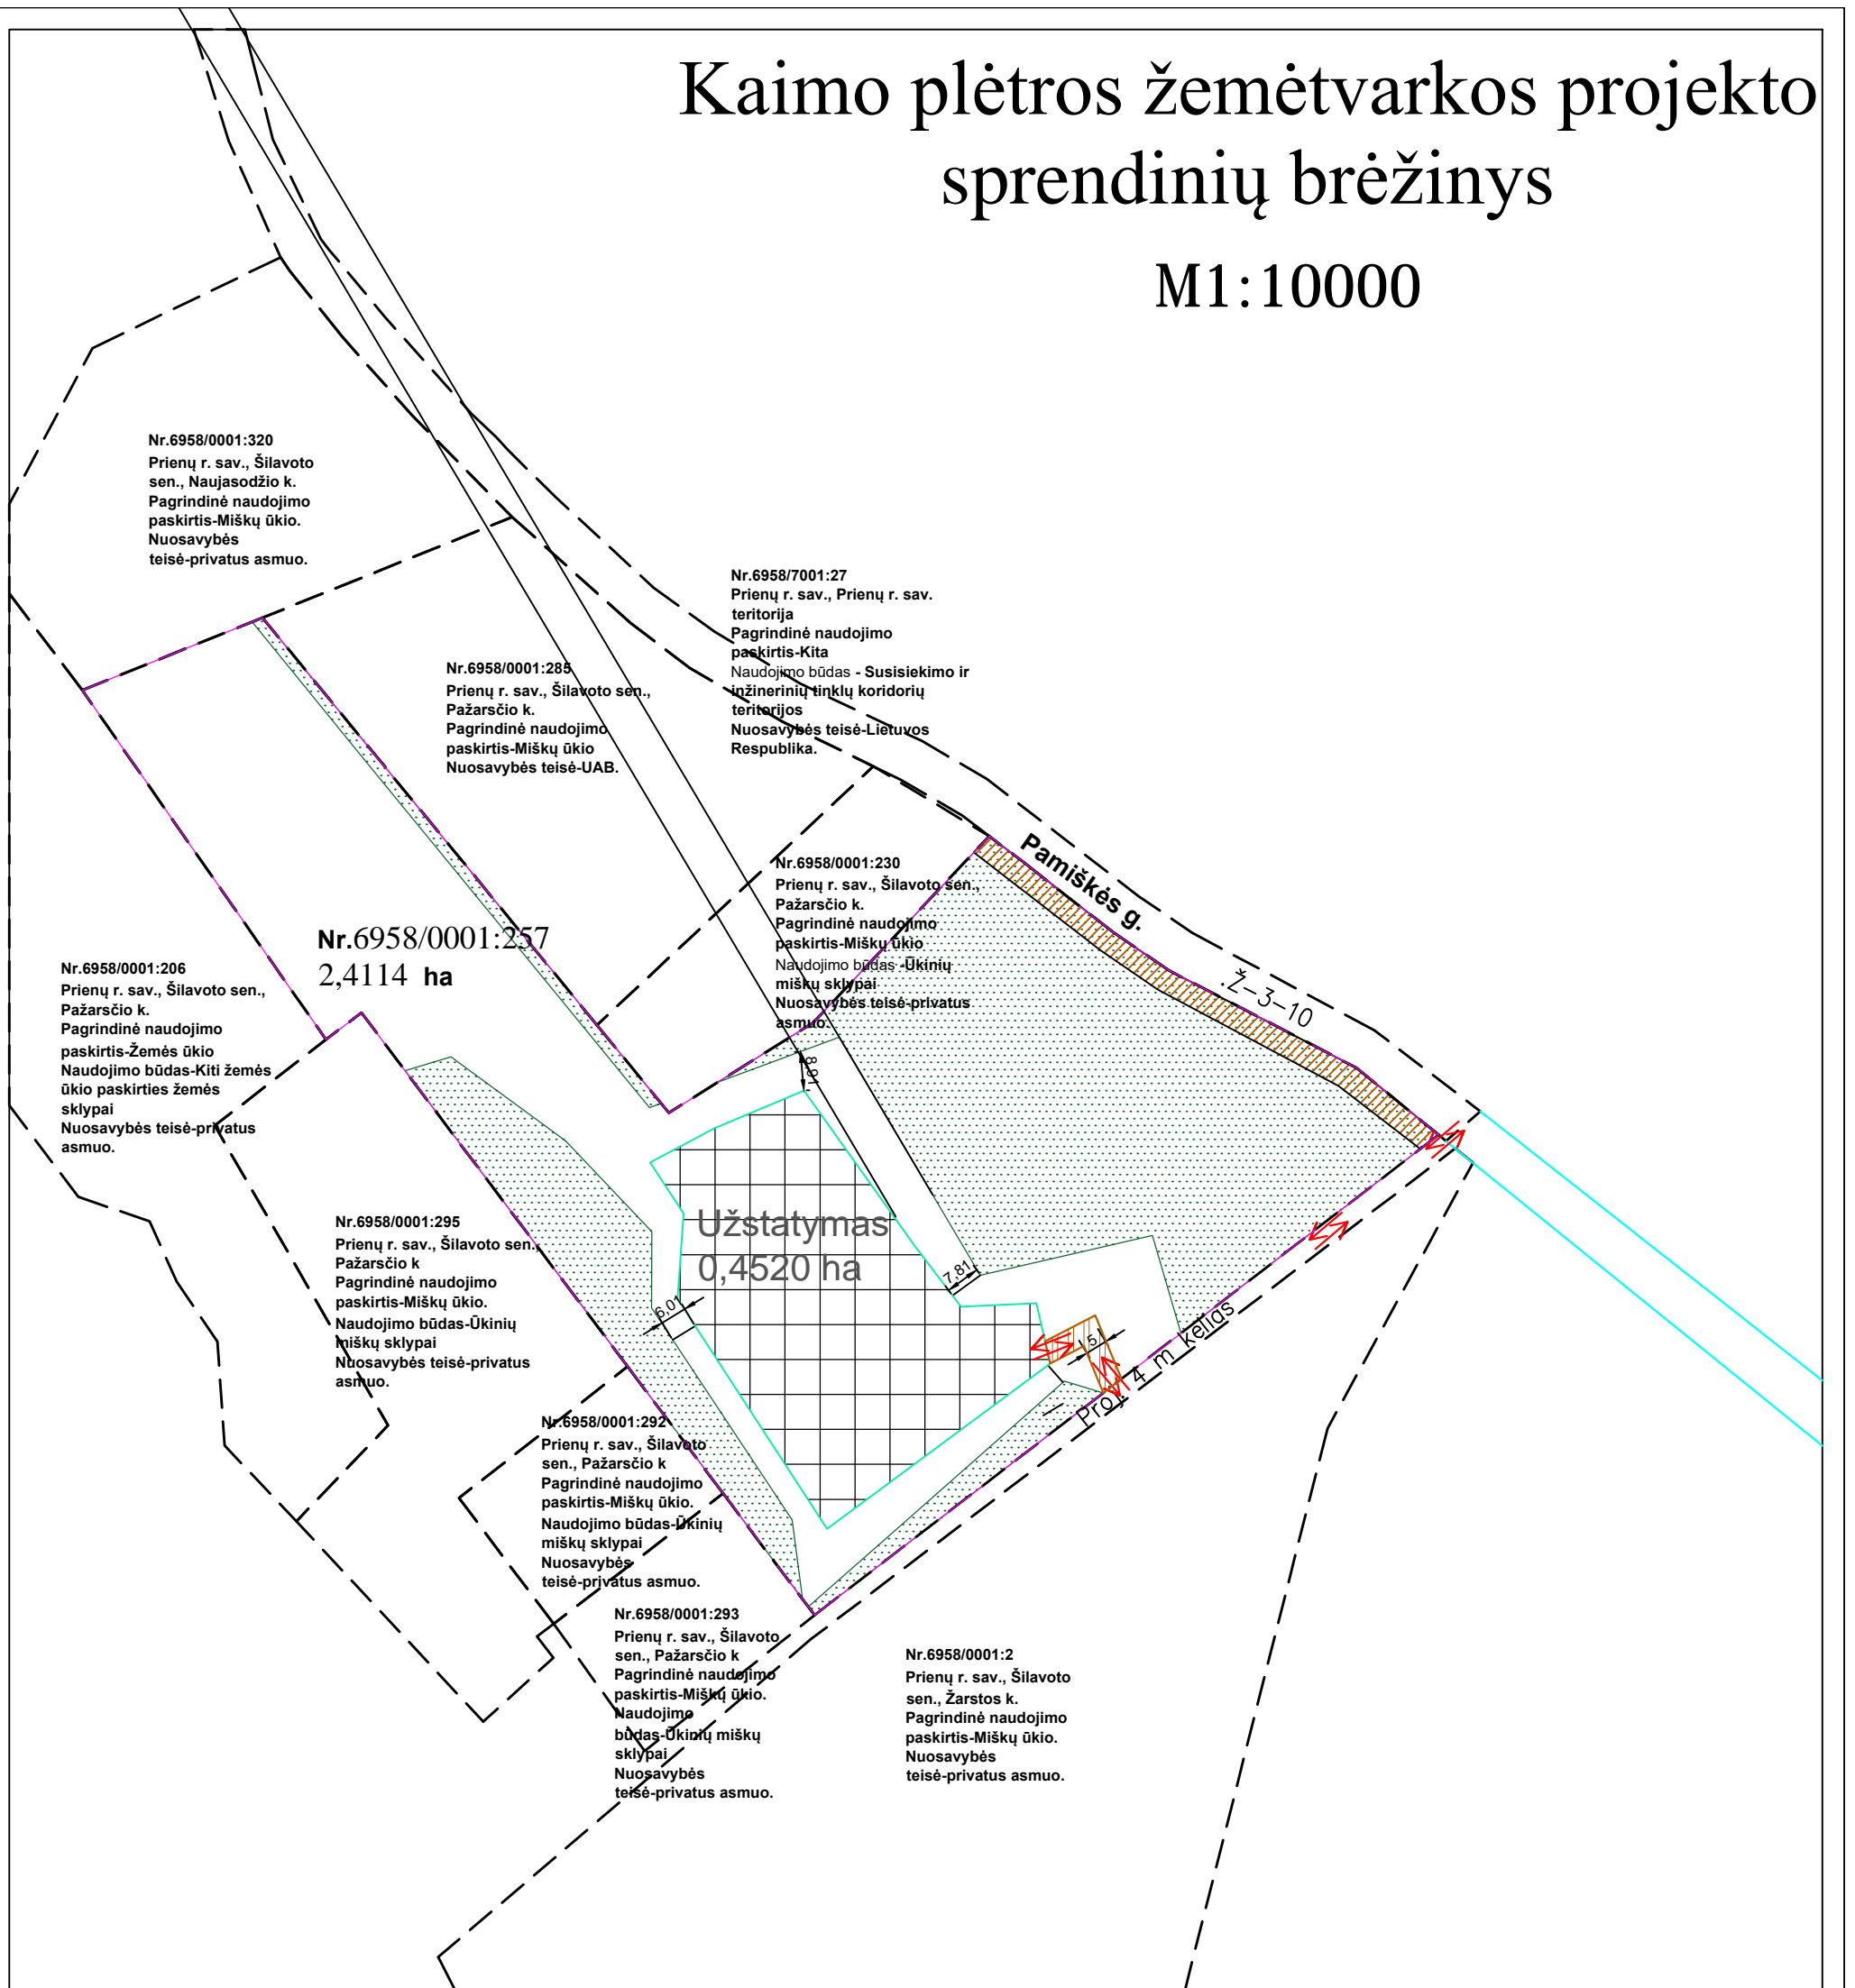

Sutartiniai ženklai

- Privažiavimo kelias
- Įvažiavimas/išvažiavimas
- Ūkininko sodybos riba
- Statybos zona
- Suformuoti žemės sklypai
- Inžinerinis statinys

Žemės sklypui taikomos specialiosios žemės naudojimo sąlygos:

- Miško žemė (VI skyrius, trečiasis skirsnis)-1,0693 ha
- Kelių apsaugos zonos (III skyrius, antrasis skirsnis) -0,0639 ha

Užsakovas: privatus asmuo				
	Vardas Pavardė	Atestato Nr.	Data	Dokumento Nr.
Projek.	Judita Marozienė	2R-KP-625	2025-11	2025/06/18
				Mastelis
				Lapas
KAIMO PLĖTROS ŽEMĖTVARKOS PROJEKTAS				