


Apskritis	Panevėžio
Savivaldybė	Kupiškio r. sav.
Seniūnija	Kupiškio
Kadastro vietovė	Aukštupėnų
Vietovės pavadinimas	Aukštupėnai

PROJEKTUI PRILYGINAMAS PLANAS

M 1 : 5 000

Žemės reformos žemėtvarkos projektui jiems prilyginamų planų rengimo ir įgyvendinimo metodikos 8 priedas

SUTARTINIAI ŽENKLAI	
Sutartinio ženklo žymėjimas	Sutartinio ženklo aprašymas
	Kadastro vietovės riba
	Bloko riba
	Bloko numeris
	Urbanizuota teritorija
	Rajono riba
	Rajoninis kelias
	Vietinės reikšmės kelias
	Upeliai, kanalai, drenažo grioviai
	Miškas
Aukštupėnai	Vietovės pavadinimas
	Kultūros vertybių apsaugos zona
	Suprojektuoto patikėjimo teise valdyti žemės sklypo riba
	Kiti LŽF plotai
	LŽF žemei priskirti anksčiau patvirtintame žemės reformos žemėtvarkos projekte ar jam prilyginamuose žemės sklypų planuose suprojektuoti žemės sklypai

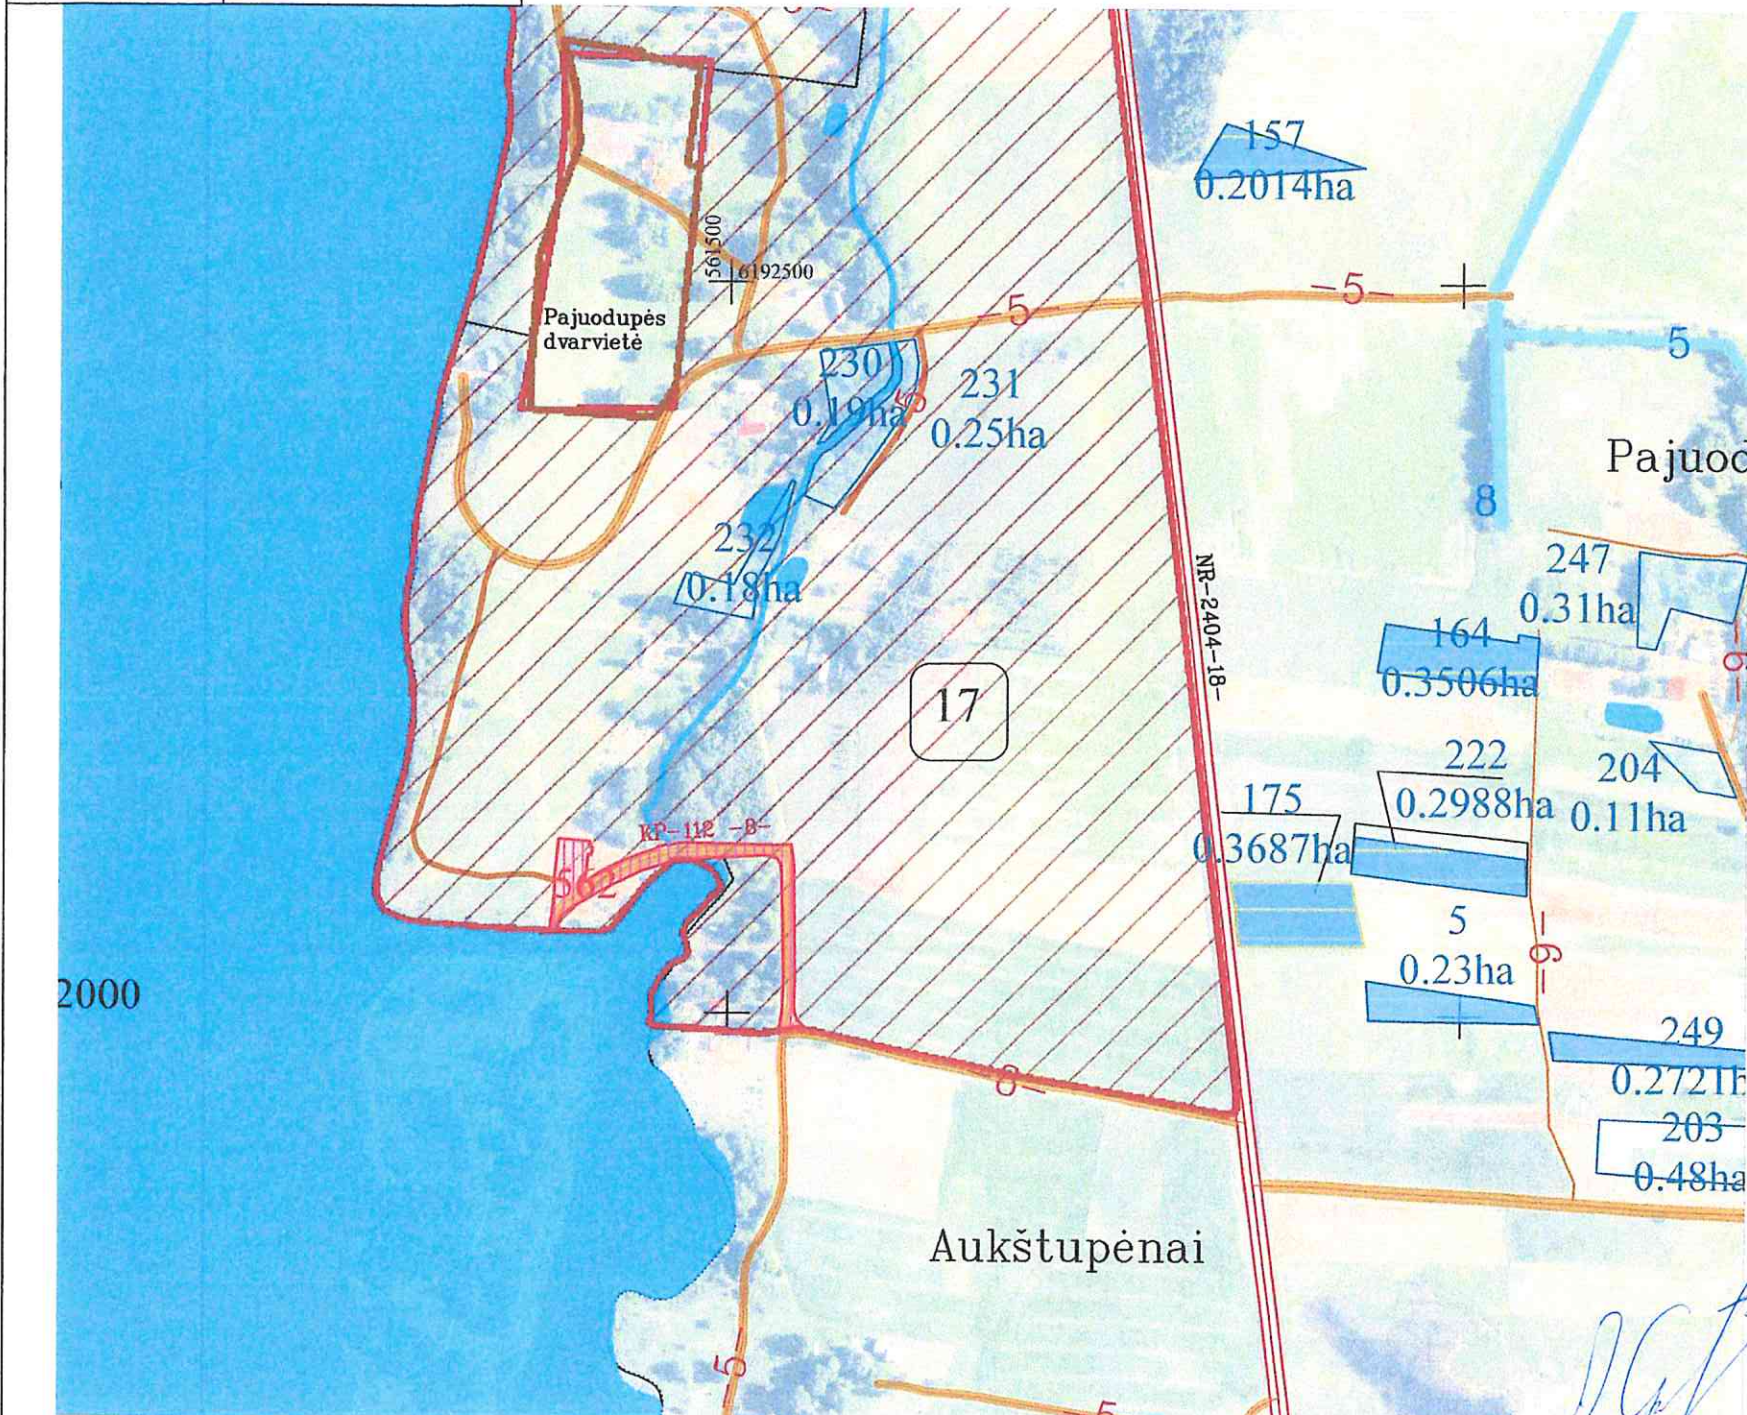

SUPROJEKTUOTIEMS ŽEMĖS SKLYPAMS TAIKOMI SERVITUTAI, SPECIALIOSIOS ŽEMĖS IR MIŠKO NAUDOJIMO SĄLYGOS IR APRIBOJIMAI			
Žemės sklypo numeris plane	Žemės sklypo plotas, ha	Žemės sklypui taikomi servitutai, specialiosios žemės ir miško naudojimo sąlygos ir apribojimai	
		kodas, aprašymas	plotas, ha
562	0.36	119 – Kultūros paveldo objektų ir vietovių teritorijos, jų apsaugos zonos (V skyrius, pirmasis skirsnis)	0.36
		163 – Paviršinių vandens telkinių apsaugos zonos (VI skyrius, septintasis skirsnis)	0.36
		164 – Paviršinio vandens telkinių pakrantės apsaugos juostos (VI skyrius, pirmasis skirsnis)	0.17

Koordinatų sistema: Lietuvos koordinatų sistema LKS-94.
Kartografinis pagrindas: Lietuvos Respublikos teritorijos M 1:10 000 skaitmeninis rastrinis ortofotografinis žemėlapis ORT10LT, 2021m
NŽT © Nacionalinė žemės tarnyba prie Aplinkos ministerijos.

SUDERINTA
Infrastruktūros skyriaus
vedėjas
Mažvydas Šalkauskas
2025-11-13

Pritarta. Patarėjas Arūnas Giraitis 2025-11-05 Nr. ŽPU-11

SUDERINTA
Nacionalinės žemės tarnybos prie Aplinkos ministerijos Panevėžio apygardos žemės tvarkymo ir administravimo skyriaus vedėjas
vyresnioji patarėja
Renata Tubienė

Projektui prilyginamo plano rengėjas:
VI ŽODC Žemės tvarkymo ir geodezijos departamento Šiaulių žemėtvarkos ir geodezijos skyriaus specialistas Valentinas Čybas
(pareigos, vardas ir pavardė, parašas, data)


Valstybės įmonė
ŽEMĖS ŪKIO
DUOMENŲ CENTRAS
Nr.17

Panevėžio apskr. turt. k. ir apl. skyriaus vedėjas
2025 m. lapkričio 18 d.
Nacionalinės žemės tarnybos prie Aplinkos ministerijos
isakymu Nr. 6RKT-1626-(15.6.6E.)

Žemės reformos žemėtvarkos projektui jiems prilyginamų planų rengimo ir įgyvendinimo metodikos 8 priedas

PROJEKTUI PRILYGINAMAS PLANAS
M 1 : 5 000

Apskritis	Panevėžio
Savivaldybė	Kupiškio r. sav.
Seniūnija	Kupiškio
Kadastro vietovė	Aukštupėnų
Vietovės pavadinimas	Pyragių k.

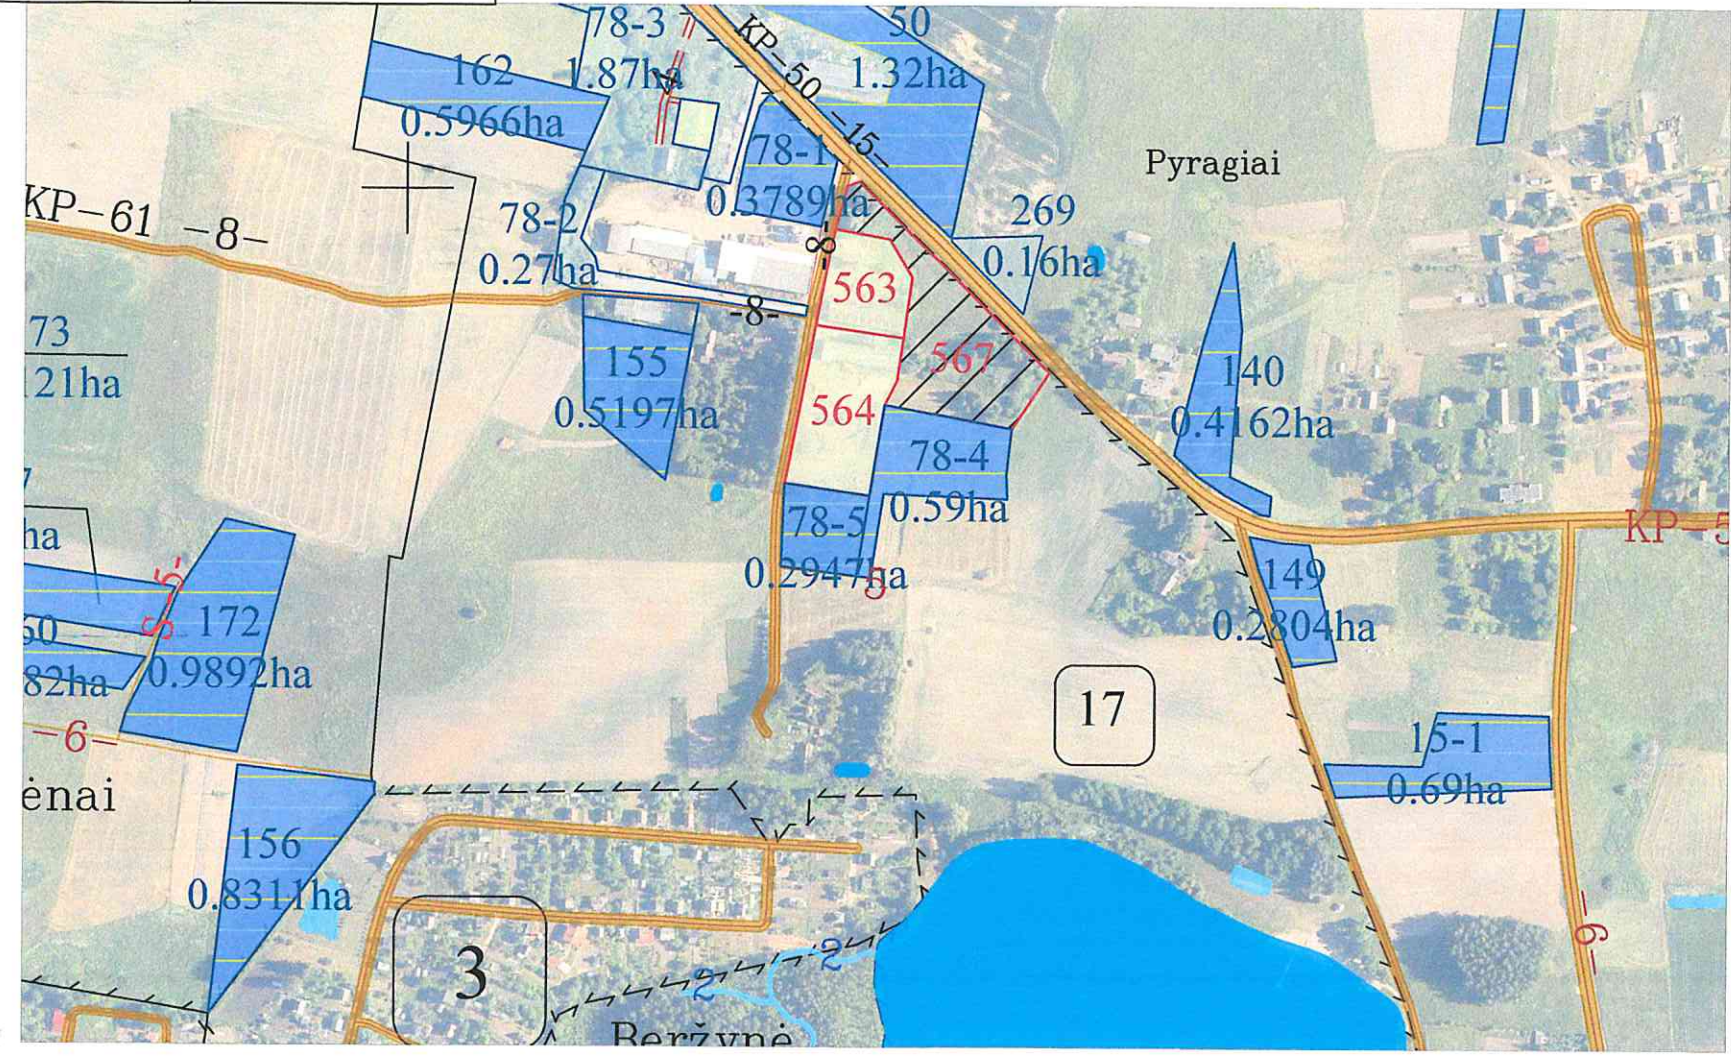

SUTARTINIAI ŽENKLAI	
Sutartinio ženklo žymėjimas	Sutartinio ženklo aprašymas
	Kadastro vietovės riba
	Bloko riba
	Bloko numeris
	Urbanizuota teritorija
	Rajono riba
	Rajoninis kelias
	Vietinės reikšmės kelias
	Upeliai, kanalai, drenažo grioviai
	Vietovės pavadinimas
	Miškas
	Suprojektuoti pirkti iš valstybės žemės sklypai
	Suprojektuotas nuomoti iš valstybės žemės sklypas
	Suprojektuotas žemės sklypas nuomai Kiti LŽF plotai
	LŽF žemei priskirti anksčiau patvirtintame žemės reformos žemėtvarkos projekte ar jam prilyginamuose žemės sklypų planuose suprojektuoti žemės sklypai

SUPROJEKTUOTIEMS ŽEMĖS SKLYPAMS TAIKOMI SERVITUTAI, SPECIALIOSIOS ŽEMĖS IR MIŠKO NAUDOJIMO SĄLYGOS IR APRIBOJIMAI

Žemės sklypo numeris plane	Žemės sklypo plotas, ha	Žemės sklypui taikomi servitutai, specialiosios žemės ir miško naudojimo sąlygos ir apribojimai	
		kodas, aprašymas	plotas, ha
563	0,34	106 – Elektros tinklų apsaugos zonos (III skyrius, ketvirtasis skirsnis)	0,01
		121 – Melioruotos žemės ir melioracijos statinių apsaugos zonos (VI skyrius, antrasis skirsnis)	0,34
564	0,61	106 – Elektros tinklų apsaugos zonos (III skyrius, ketvirtasis skirsnis)	0,01
		121 – Melioruotos žemės ir melioracijos statinių apsaugos zonos (VI skyrius, antrasis skirsnis)	0,61
567	0,85	102 – Kelių apsaugos zonos (III skyrius, antrasis skirsnis)	0,14
		106 – Elektros tinklų apsaugos zonos (III skyrius, ketvirtasis skirsnis)	0,21
		121 – Melioruotos žemės ir melioracijos statinių apsaugos zonos (VI skyrius, antrasis skirsnis)	0,85
		152 – Dirvožemio apsauga žemės ūkio paskirties sklypuose (VI skyrius, keturioliktasis skirsnis)	0,64

Koordinatų sistema: Lietuvos koordinatų sistema LKS-94.
Kartografinis pagrindas: Lietuvos Respublikos teritorijos M 1:10 000 skaitmeninis rastrinis ortofotografinis žemėlapis ORT10LT, 2021
NŽT © Nacionalinė žemės tarnyba prie Aplinkos ministerijos;

SUDERINTA
Infrastruktūros skyriaus
vedėjas
Mažvydas Salkauskas
2025-11-13

SUDERINTA:
Nacionalinės žemės tarnybos prie Aplinkos ministerijos Panevėžio apygardos žemės tvarkymo ir administravimo skyriaus
vyriausiojo inžinieriaus
Renata Tubienė

Projektui prilyginamo plano rengėjas:
VI ŽŪDC Žemės tvarkymo ir geodezijos departamento Šiaulių žemėtvarkos ir geodezijos skyriaus specialistas Valentinas Čybas
(pareigos, vardas ir pavardė, parašas, data)
2025-11-04
Nr.17



Zemės reformos žemėtvarkos projektų ir jiems prilyginamų planų rengimo ir įgyvendinimo metodikos 8 priedas

Nr.17

PROJEKTUI PRILYGINAMAS PLANAS
 M 1 : 2 000

Apskritis	Panevėžio
Savivaldybė	Kupiškio r. sav.
Seniūnija	Kupiškio
Kadastro vietovė	Aukštupėnų
Vietovės pavadinimas	Aukštupėnų k.



SUTARTINIAI ŽENKLAI	
Sutartinio ženklo žymėjimas	Sutartinio ženklo aprašymas
	Kadastro vietovės riba
	Bloko riba
	Bloko numeris
	Urbanizuota teritorija
	Rajono riba
	Rajoninis kelias
	Vietinės reikšmės kelias
	Upeliai, kanalai, drenažo grioviai
	Miškas
Aukštupėnų	Vietovės pavadinimas
	Suprojektuotas pirkti iš valstybės žemės sklypas
	LVŽ žemei priskirti anksčiau patvirtintame žemės reformos žemėtvarkos projekte ar jam prilyginamuose žemės sklypuose suprojektuoti žemės sklypai

SUPROJEKTUOTIEMS ŽEMĖS SKLYPAMS TAIKOMI SERVITUTAI, SPECIALIOSIOS ŽEMĖS IR MIŠKO NAUDOJIMO SĄLYGOS IR APRIBOJIMAI			
Žemės sklypo numeris plane	Žemės sklypo plotas, ha	Žemės sklypui taikomi servitutai, specialiosios žemės ir miško naudojimo sąlygos ir apribojimai	
		kodas, aprašymas	plotas, ha
565	0,0361	121 – Melioruotos žemės ir melioracijos statinių apsaugos zonos (VI skyrius, antrasis skirsnis)	0,0361

Koordinatų sistema: Lietuvos koordinatų sistema LKS-94.
 Kartografinis pagrindas: Lietuvos Respublikos teritorijos M 1:10 000 skaitmeninis rastrinis ortofotografinis žemėlapis ORT10LT, 2021
 NŽT © Nacionalinė žemės tarnyba prie Aplinkos ministerijos

SUDERINTA
 Infrastruktūros skyriaus vedėjas
 Mažvydas Štikonas
 2025-11-13

SUDERINTA:
 Nacionalinės žemės tarnybos prie Aplinkos ministerijos Panevėžio apygardos žemės tvarkymo ir administravimo skyriaus vyresniojo patarėjo

Projektui prilyginamo plano rengėjas:
 VI ŽŪDC Žemės tvarkymo ir geodezijos departamento Šiaulių žemėtvarkos ir geodezijos skyriaus specialistas Valentinas Čybas

Nacionalinės žemės tarnybos prie AM
 Panevėžio apygardos žemės tvarkymo ir administravimo skyriaus vyresniojo patarėjo
 Renata Tubienė
 (pareigos, vardas ir pavardė, parašas, data)
 2025-11-13
 Valstybės įmonė ŽEMĖS ŪKIO TURTŲ VALDYTOJŲ CENTRAS
 Nr.17
 VILNIUS

Zemės reikšmės žemėtvarkos projektų ir jiems prilygintų planų rengimo ir įgyvendinimo metodikos 8 priedas

Nr.17