

ALYTAUS APSKRITIES VARĖNOS RAJONO SAVIVALDYBĖS JAKĖNŲ SENIŪNIJOS PUODŽIŲ KADASTRO
VIETOVĖS ŽEMĖS REFORMOS ŽEMĖTVARKOS PROJEKTUI PRILYGINAMAS PLANAS
M 1 : 5 000



SUPROJEKTUOTIEMS ŽEMĖS SKLYPAMS TAIKOMI SERVITUTAI, SPECIALIOSIOS ŽEMĖS IR MIŠKO NAUDOJIMO SĄLYGOS IR APRIBOJIMAI			
Žemės sklypo numeris plane	Žemės sklypo plotas, ha	Žemės sklypui taikomi servitutai, specialiosios žemės ir miško naudojimo sąlygos ir apribojimai	
		kodas, aprašymas	plotas, ha
740	0,61	102-Kelių apsaugos zonos (III skyrius, antrasis skirsnis)	0,02
		106-Elektros tinklų apsaugos zona (III skyrius, Ketvirtasis skirsnis)	0,09
		163-Paviršinių vandens telkinių apsaugos zonos (VI skyrius, septintasis skirsnis)	0,33
N742	1,36	106-Elektros tinklų apsaugos zona (III skyrius, Ketvirtasis skirsnis)	0,25
		152-Dirvožemio apsauga žemės ūkio paskirties žemės sklypuose (VI skyrius, keturioliktasis skirsnis)	1,36
		(214) Kelio servitutas – teisė važiuoti transporto priemonėmis, teisė naudotis pėsčiųjų taku, teisė varyti galvijus (tarnaujantis)	0,04
N743	0,82	152-Dirvožemio apsauga žemės ūkio paskirties žemės sklypuose (VI skyrius, keturioliktasis skirsnis)	0,82
N745	0,32	102-Kelių apsaugos zonos (III skyrius, antrasis skirsnis)	0,01
		106-Elektros tinklų apsaugos zona (III skyrius, Ketvirtasis skirsnis)	0,05
		152-Dirvožemio apsauga žemės ūkio paskirties žemės sklypuose (VI skyrius, keturioliktasis skirsnis)	0,32

SUTARTINIAI ŽENKLAI	
Sutartinio ženklo žymėjimas	Sutartinio ženklo aprašymas
S-5	Projektuojamas servitutinis kelias
-5-	Vietinės reikšmės kelias
~	Upė, griovys
	Privachios žemės sklypai
	LZF žemei priskirti anksčiau patvirtintame žemės reformos žemėtvarkos projekte ar jam prilyginamuose žemės sklypų planuose suprojektuoti žemės sklypai
	Kiti laisvos žemės fondo žemės plotai
	Suprojektuotas žemės sklypas ilgalaikiai nuomai iš valstybės
	Suprojektuoto ne aukcione parduodamo žemės sklypo riba



Plane panaudoti duomenys:

ORTLT © Nacionalinė žemės tarnyba prie AM, 2022
GRPK © Nacionalinė žemės tarnyba prie AM, 2025

SUDERINTA:
Nacionalinės žemės tarnybos prie Aplinkos ministerijos Kauno apygardos žemės tvarkymo ir administravimo skyrius.

Vedėja

Vyriaus. specialistas

PATVIRTINTA:

Nacionalinės žemės tarnybos prie Aplinkos ministerijos direktoriaus / Nacionalinės žemės tarnybos prie Aplinkos ministerijos Kauno apygardos žemės tvarkymo ir administravimo skyrius vedėjo


įsakymu Nr. _____
(data)

Žemės reformos žemėtvarkos projektui prilyginamo plano rengėjas:

Valstybės įmonės Žemės ūkio duomenų centro
(juridinio asmens ar kitos užsienio organizacijos pavadinimas, kai plano rengėjas dirba
Geodezijos, žemėtvarkos ir teritorijų planavimo skyrius
(juridiniame asmenyje ar kitoje užsienio organizacijoje)

Projekto autorė Ligita Paliulė 2025-09-19, 2R-ŽR-414
(Plano rengėjo vardas ir pavardė, parašas, data, kvalifikacijos pažymėjimo Nr.)

ALYTAUS APSKRITIES VARĖNOS RAJONO SAVIVALDYBĖS JAKĖNŲ SENIŪNIJOS PUODŽIŲ KADASTRO
VIETOVĖS ŽEMĖS REFORMOS ŽEMĖTVARKOS PROJEKTUI PRILYGINAMAS PLANAS
M 1 : 5 000

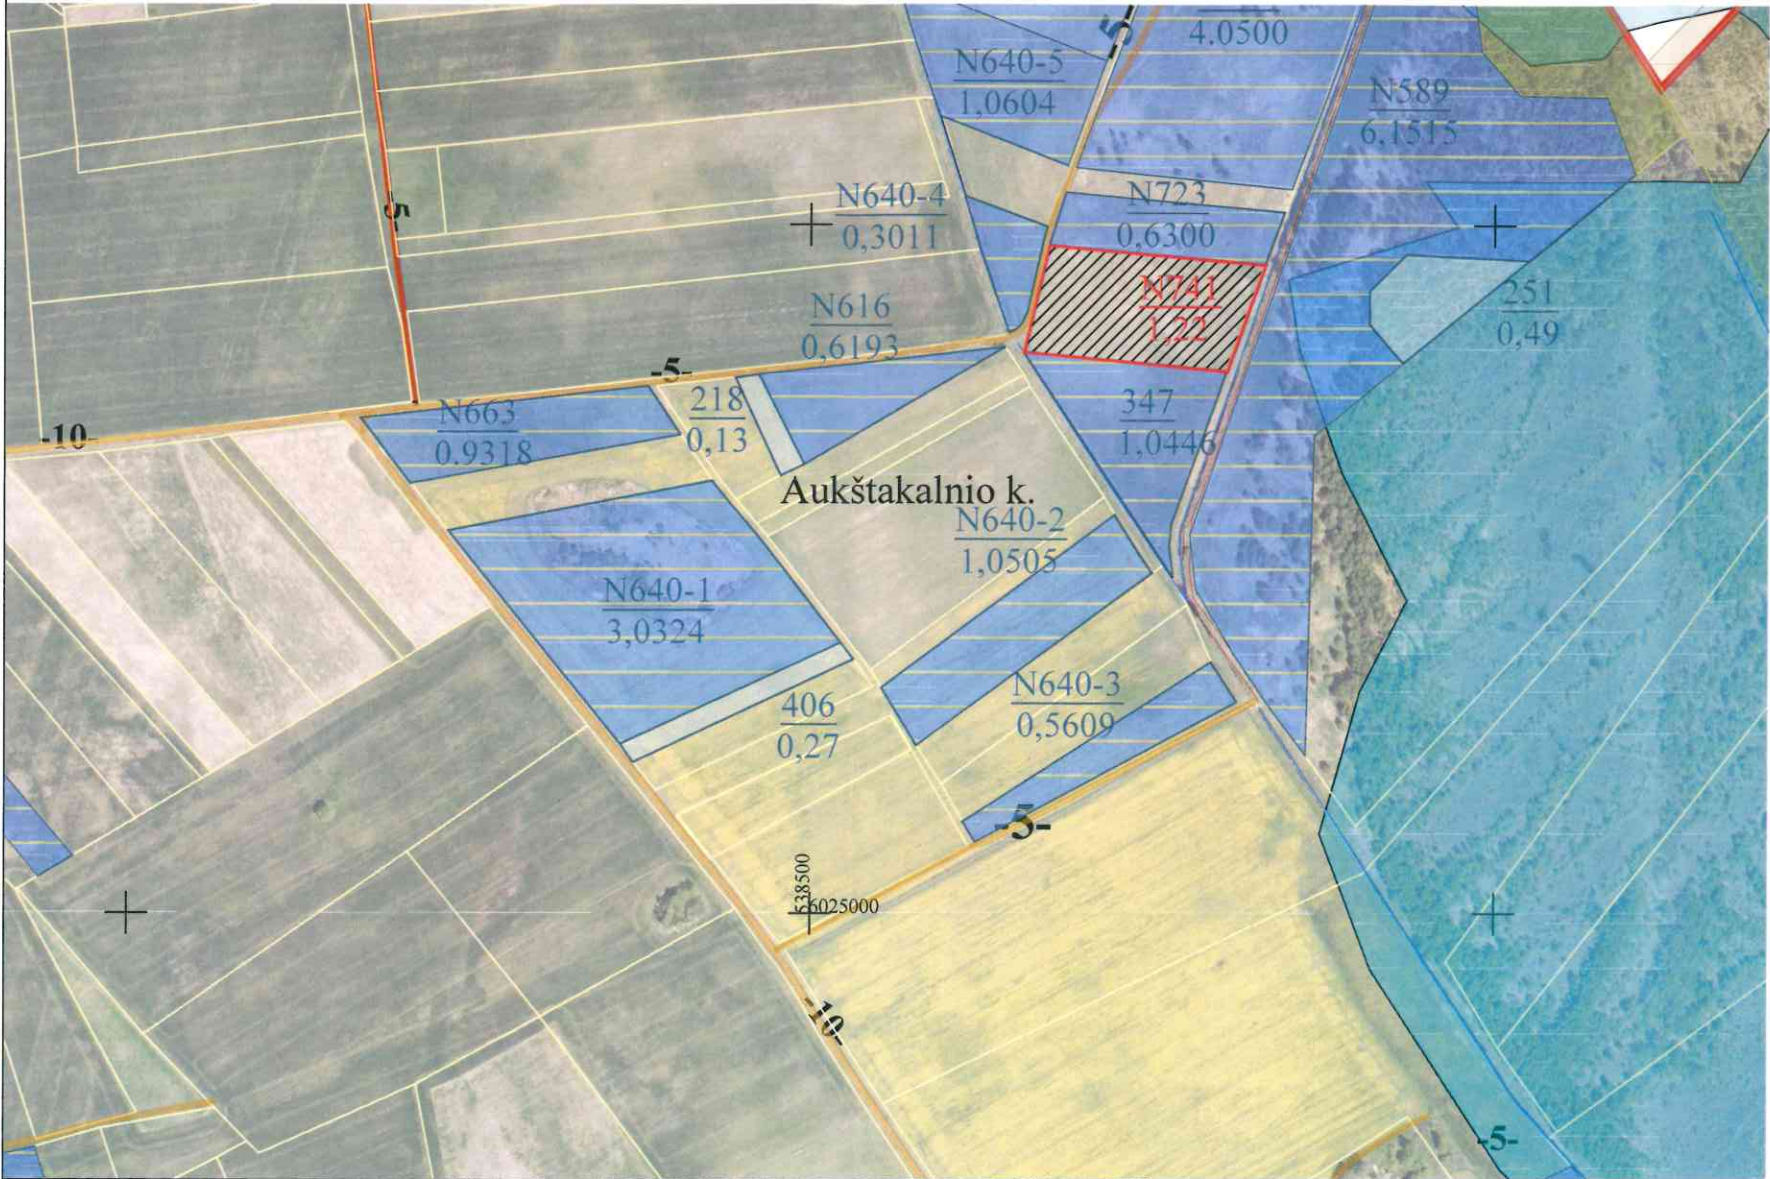

SUTARTINIAI ŽENKLAI	
Sutartinio ženklo žymėjimas	Sutartinio ženklo aprašymas
	Projektuojamas servitutinis kelias
	Vietinės reikšmės kelias
	Upė, griovys
	Privačios žemės sklypai
	LŽF žemei priskirti anksčiau patvirtintame žemės reformos žemėtvarkos projekte ar jam prilyginamuose žemės sklypų planuose suprojektuoti žemės sklypai
	Kiti laisvos žemės fondo žemės plotai
	Suprojektuotas žemės sklypas ilgalaikiai nuomai iš valstybės

SUPROJEKTUOTIEMS ŽEMĖS SKLYPAMS TAIKOMI SERVITUTAI, SPECIALIOSIOS ŽEMĖS IR MIŠKO NAUDOJIMO SĄLYGOS IR APRIBOJIMAI			
Žemės sklypo numeris plane	Žemės sklypo plotas, ha	Žemės sklypui taikomi servitutai, specialiosios žemės ir miško naudojimo sąlygos ir apribojimai	
		kodas, aprašymas	plotas, ha
N741	1,22	121- Melioruotos žemės ir melioracijos statinių apsaugos zonos (VI skyrius, antrasis skirsnis)	0,54
		152-Dirvožemio apsauga žemės ūkio paskirties žemės sklypuose (VI skyrius, keturioliktasis skirsnis)	1,22
		163-Paviršinių vandens telkinių apsaugos zonos (VI skyrius, septintasis skirsnis)	0,78
		164-Paviršinių vandens telkinių pakrantės apsaugos juostos (VI skyrius, aštuntasis skirsnis)	0,04



Plane panaudoti duomenys:

ORTLT © Nacionalinė žemės tarnyba prie AM, 2022
GRPK © Nacionalinė žemės tarnyba prie AM, 2025

SUDERINTA:
Nacionalinės žemės tarnybos prie Aplinkos ministerijos Kauno apygardos žemės tvarkymo ir administravimo skyrius.

Vedėja

(parašas) (data)

Vyriaus. specialistas *Stasys V. Stasys* 2025-11-19
(parašas) (data)

PATVIRTINTA:
Nacionalinės žemės tarnybos prie Aplinkos ministerijos direktoriaus / Nacionalinės žemės tarnybos prie Aplinkos ministerijos Kauno apygardos žemės tvarkymo ir administravimo skyrius vedėjo


įsakymu Nr. _____
(data)

Žemės reformos žemėtvarkos projektui prilyginamo plano rengėjas:

Valstybės įmonės Žemės ūkio duomenų centro
(juridinio asmens ar kitos užsienio organizacijos pavadinimas, kai plano rengėjas dirba
Geodezijos, žemėtvarkos ir teritorijų planavimo skyrius
(juridiniame asmenyje ar kitoje užsienio organizacijoje)

Projekto autorė Ligita Paliulė 2025-09-19, 2R-ŽR-414
(Plano rengėjo vardas ir pavardė, parašas, data, kvalifikacijos pažymėjimo Nr.)

ALYTAUS APSKRITIES VARĖNOS RAJONO SAVIVALDYBĖS JAKĖNŲ SENIŪNIJOS PUODŽIŲ KADASTRO
VIETOVĖS ŽEMĖS REFORMOS ŽEMĖTVARKOS PROJEKTUI PRILYGINAMAS PLANAS
M 1 : 5 000

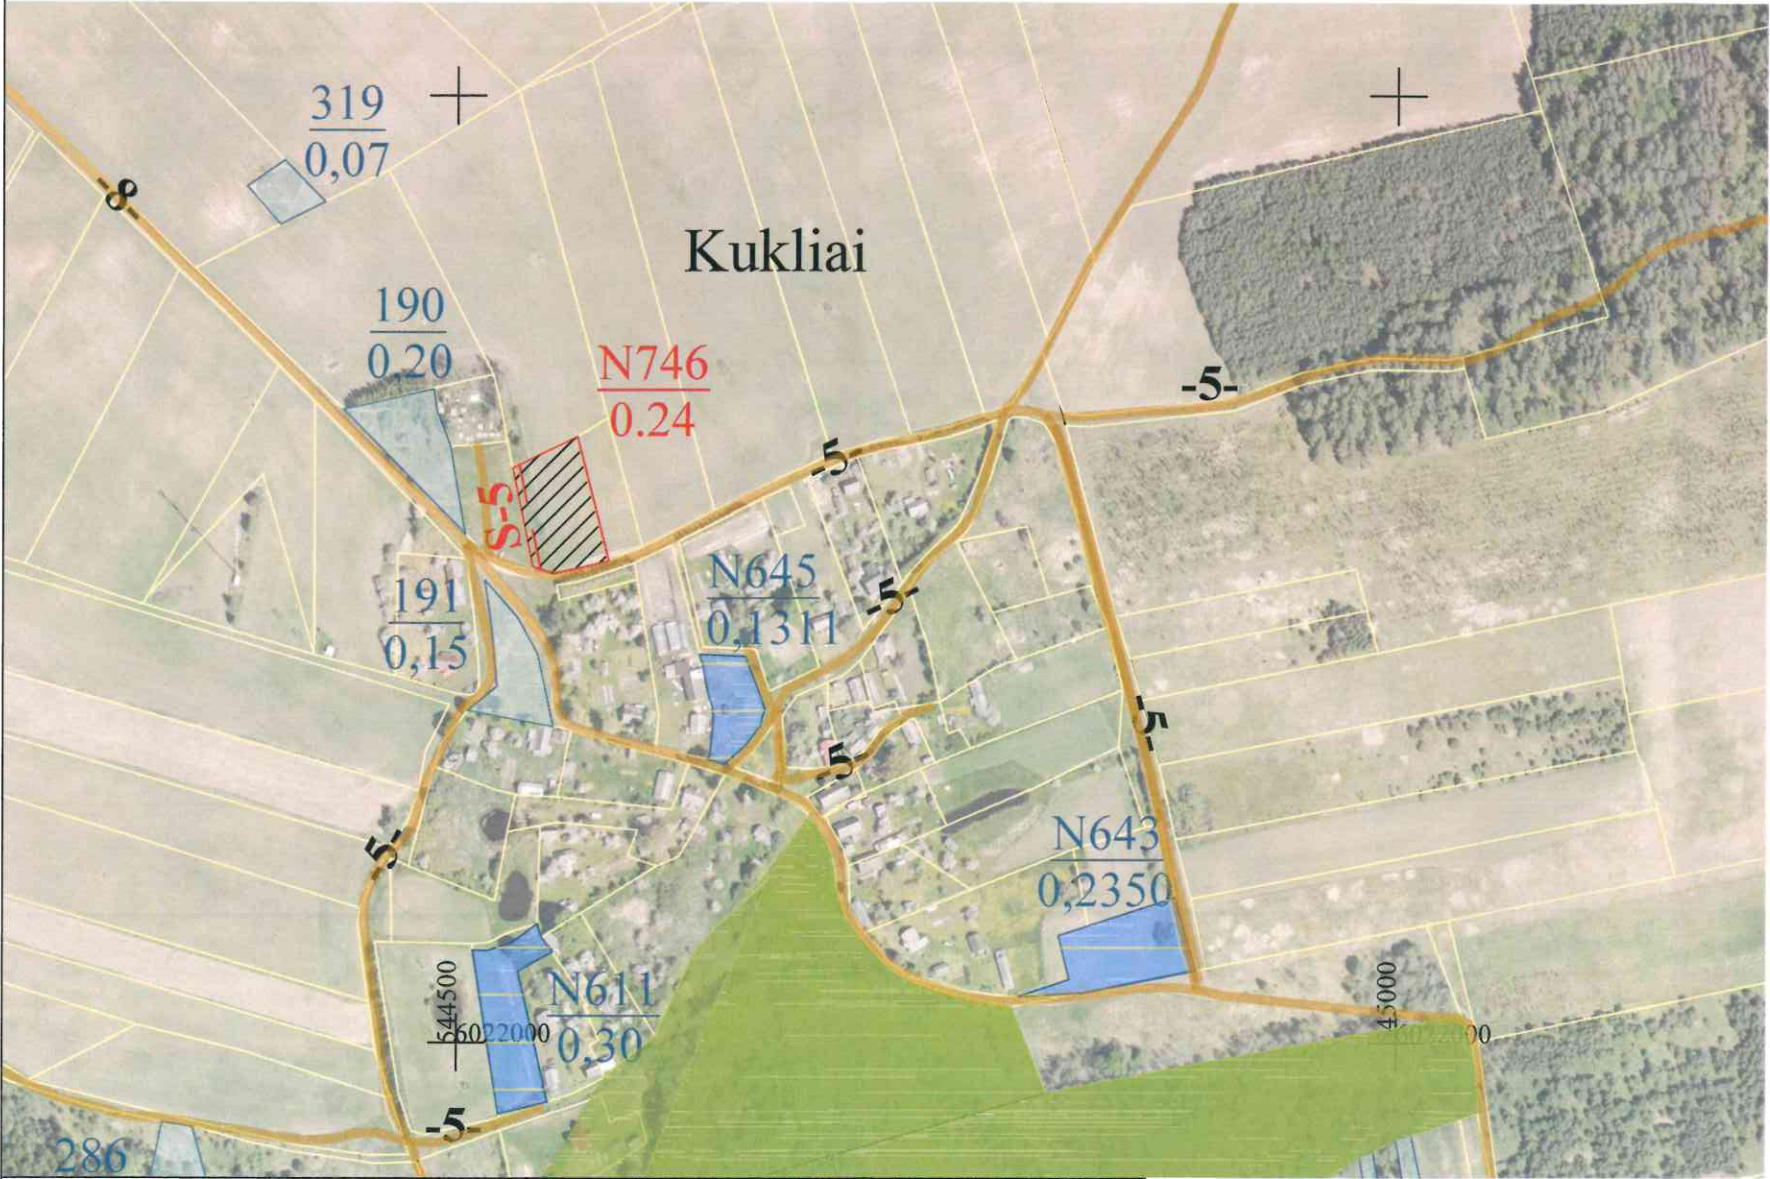

SUPROJEKTUOTIEMS ŽEMĖS SKLYPAMS TAIKOMI SERVIDUTAI, SPECIALIOSIOS ŽEMĖS IR MIŠKO NAUDOJIMO SĄLYGOS IR APRIBOJIMAI			
Žemės sklypo numeris plane	Žemės sklypo plotas, ha	Žemės sklypui taikomi servitutai, specialiosios žemės ir miško naudojimo sąlygos ir apribojimai	
		kodas, aprašymas	plotas, ha
N746	0,24	102-Kelių apsaugos zonos (III skyrius, antrasis skirsnis)	0,01
		152-Dirvožemio apsauga žemės ūkio paskirties žemės sklypuose (VI skyrius, keturioliktasis skirsnis)	0,24
		(214) Kelio servitutas – teisė važiuoti transporto priemonėmis, teisė naudotis pėsčiųjų taku, teisė varyti galvijus (tarnaujantis)	0,03

SUTARTINIAI ŽENKLAI	
Sutartinio ženklo žymėjimas	Sutartinio ženklo aprašymas
	Projektuojamas servitutinis kelias
	Vietinės reikšmės kelias
	Upė, griovys
	Privačios žemės sklypai
	LŽF žemei priskirti anksčiau patvirtintame žemės reformos žemėtvarkos projekte ar jam prilyginamuose žemės sklypų planuose suprojektuoti žemės sklypai
	Kiti laisvos žemės fondo žemės plotai
	Suprojektuotas žemės sklypas ilgalaikiai nuomai iš valstybės



Plane panaudoti duomenys:
ORTLT © Nacionalinė žemės tarnyba prie AM, 2022
GRPK © Nacionalinė žemės tarnyba prie AM, 2025


SUDERINTA:
Nacionalinės žemės tarnybos prie Aplinkos ministerijos Kauno apygardos žemės tvarkymo ir administravimo skyrius.

Vedėja
(parašas) (data)
Vyriaus. specialistas *Eladius Paliulis* 2025-11-19
(parašas) (data)

PATVIRTINTA:
Nacionalinės žemės tarnybos prie Aplinkos ministerijos direktoriaus / Nacionalinės žemės tarnybos prie Aplinkos ministerijos Kauno apygardos žemės tvarkymo ir administravimo skyrius vedėjo

_____ įsakymu Nr. _____
(data)
Žemės reformos žemėtvarkos projektui prilyginamo plano rengėjas:
Valstybės įmonės Žemės ūkio duomenų centro
(juridinio asmens ar kitos užsienio organizacijos pavadinimas, kai plano rengėjas dirba
Geodezijos, žemėtvarkos ir teritorijų planavimo skyrius
(juridiniame asmenyje ar kitoje užsienio organizacijoje)
Projekto autorė Ligita Paliulė 2025-09-19, 2R-ŽR-414
(Plano rengėjo vardas ir pavardė, parašas, data, kvalifikacijos pažymėjimo Nr.)

ALYTAUS APSKRITIES VARĖNOS RAJONO SAVIVALDYBĖS JAKŲNŲ SENIŪNIJOS PUODŽIŲ KADASTRO
VIETOVĖS ŽEMĖS REFORMOS ŽEMĖTVARKOS PROJEKTUI PRILYGINAMAS PLANAS
M 1 : 5 000

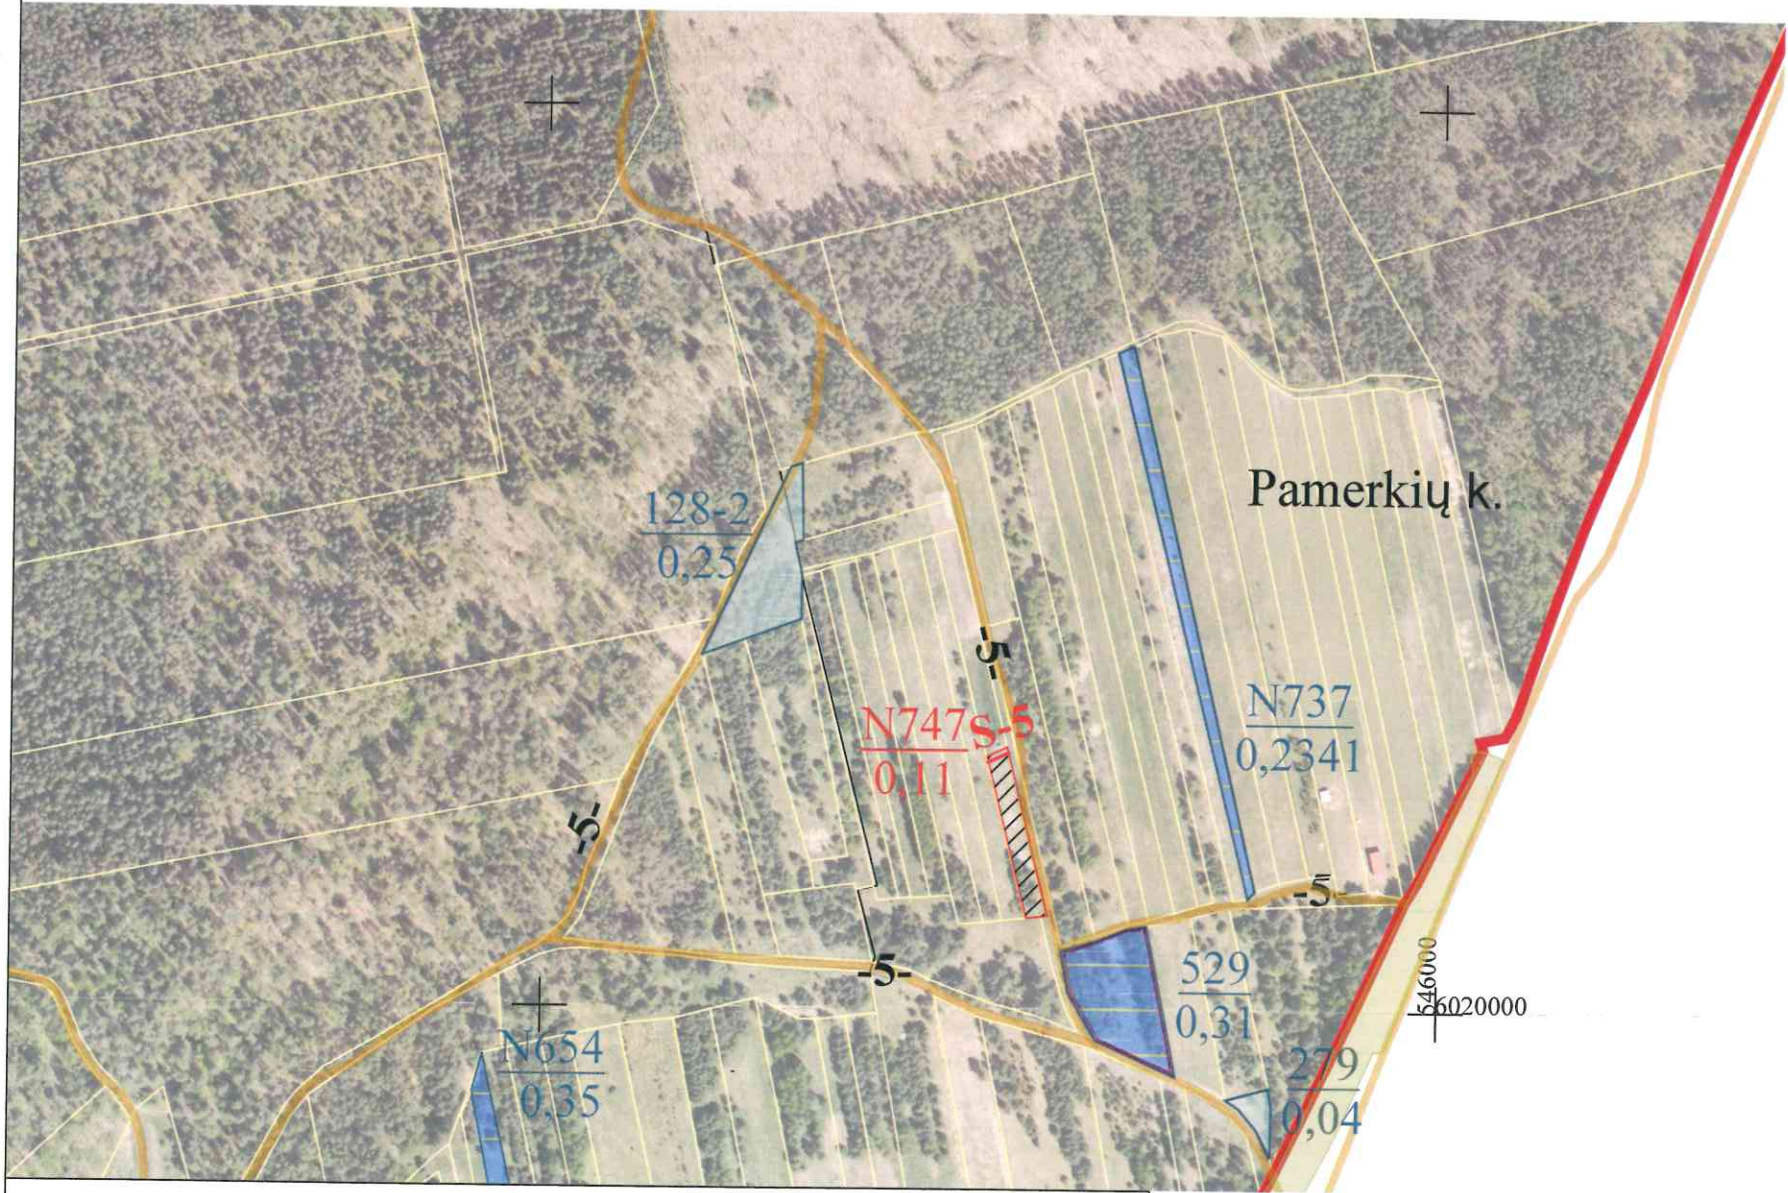

SUPROJEKTUOTIEMS ŽEMĖS SKLYPAMS TAIKOMI SERVIDUTAI, SPECIALIOSIOS ŽEMĖS IR MIŠKO NAUDOJIMO SĄLYGOS IR APRIBOJIMAI			
Žemės sklypo numeris plane	Žemės sklypo plotas, ha	Žemės sklypui taikomi servitutai, specialiosios žemės ir miško naudojimo sąlygos ir apribojimai	
		kodas, aprašymas	plotas, ha
N747	0,11	152-Dirvožemio apsauga žemės ūkio paskirties žemės sklypuose (VI skyrius, keturioliktasis skirsnis)	0,11
		(214) Kelio servitutas – teisė važiuoti transporto priemonėmis, teisė naudotis pėsčiųjų taku, teisė varyti galvijus (tarnaujantis)	0,01

SUTARTINIAI ŽENKLAI	
Sutartinio ženklo žymėjimas	Sutartinio ženklo aprašymas
S-5	Projektuojamas servitutinis kelias
-5-	Vietinės reikšmės kelias
~	Upė, griovys
	Privachios žemės sklypai
	LZF žemei priskirti anksčiau patvirtintame žemės reformos žemėtvarkos projekte ar jam prilyginamuose žemės sklypų planuose suprojektuoti žemės sklypai
	Kiti laisvos žemės fondo žemės plotai
	Suprojektuotas žemės sklypas ilgalaikiai nuomai iš valstybės



Plane panaudoti duomenys:

ORTLT © Nacionalinė žemės tarnyba prie AM, 2022
GRPK © Nacionalinė žemės tarnyba prie AM, 2025

SUDERINTA:
Nacionalinės žemės tarnybos prie Aplinkos ministerijos Kauno apygardos žemės tvarkymo ir administravimo skyrius.

Vedėja

(parašas) (data)

Vyriaus. specialistas (parašas) (data)

PATVIRTINTA:
Nacionalinės žemės tarnybos prie Aplinkos ministerijos direktoriaus / Nacionalinės žemės tarnybos prie Aplinkos ministerijos Kauno apygardos žemės tvarkymo ir administravimo skyrius vedėjo


įsakymu Nr. (data)

Žemės reformos žemėtvarkos projektui prilyginamo plano rengėjas:

Valstybės įmonės Žemės ūkio duomenų centro
(juridinio asmens ar kitos užsienio organizacijos pavadinimas, kai plano rengėjas dirba
Geodezijos, žemėtvarkos ir teritorijų planavimo skyrius
juridiniame asmenyje ar kitoje užsienio organizacijoje)

Projekto autorė Ligita Paliulė (Plano rengėjo vardas ir pavardė, parašas, data, kvalifikacijos pažymėjimo Nr.)

ALYTAUS APSKRITIES VARĖNOS RAJONO SAVIVALDYBĖS JAKĖNŲ SENIŪNIJOS PUODŽIŲ KADASTRO
VIETOVĖS ŽEMĖS REFORMOS ŽEMĖTVARKOS PROJEKTUI PRILYGINAMAS PLANAS
M 1 : 5 000

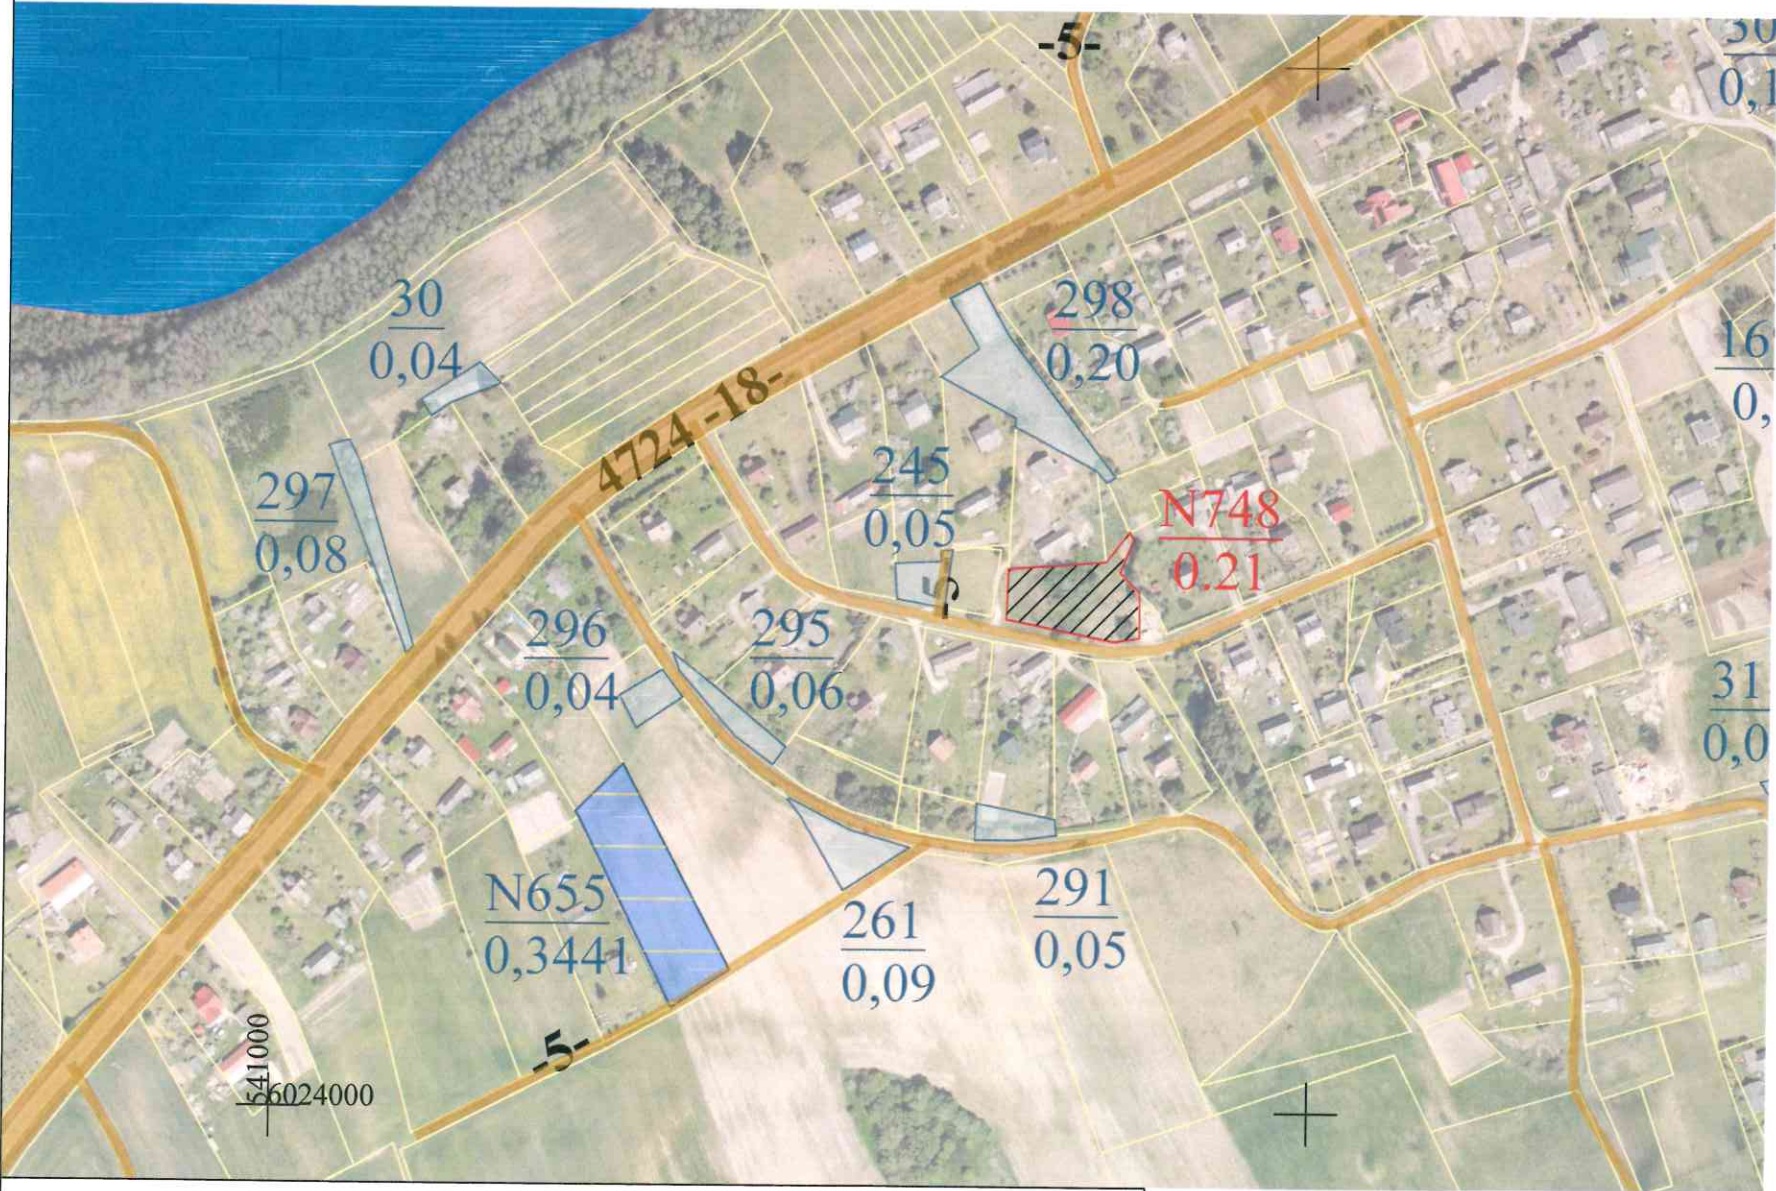

SUTARTINIAI ŽENKLAI	
Sutartinio ženklo žymėjimas	Sutartinio ženklo aprašymas
	Projektuojamas servitutinis kelias
	Vietinės reikšmės kelias
	Upė, griovys
	Privačios žemės sklypai
	IŽF žemei priskirti anksčiau patvirtintame žemės reformos žemėtvarkos projekte ar jam prilyginamuose žemės sklypų planuose suprojektuoti žemės sklypai
	Kiti laisvos žemės fondo žemės plotai
	Suprojektuotas žemės sklypas ilgalaikiai nuomai iš valstybės

SUPROJEKTUOTIEMS ŽEMĖS SKLYPAMS TAIKOMI SERVITUTAI, SPECIALIOSIOS ŽEMĖS IR MIŠKO NAUDOJIMO SĄLYGOS IR APRIBOJIMAI			
Žemės sklypo numeris plane	Žemės sklypo plotas, ha	Žemės sklypui taikomi servitutai, specialiosios žemės ir miško naudojimo sąlygos ir apribojimai	
		kodas, aprašymas	plotas, ha
N748	0,21	102-Kelių apsaugos zonos (III skyrius, antrasis skirsnis)	0,01
		106-Elektros tinklų apsaugos zona (III skyrius, Ketvirtasis skirsnis)	0,03
		152-Dirvožemio apsauga žemės ūkio paskirties žemės sklypuose (VI skyrius, keturioliktasis skirsnis)	0,21



Plane panaudoti duomenys:

ORTLT © Nacionalinė žemės tarnyba prie AM, 2022
GRPK © Nacionalinė žemės tarnyba prie AM, 2025

SUDERINTA:
Nacionalinės žemės tarnybos prie Aplinkos ministerijos Kauno apygardos žemės tvarkymo ir administravimo skyrius.

Vedėja

(parašas) (data)

Vyriaus. specialistas *Andrius Valiukonis* 2025-11-19
(parašas) (data)

PATVIRTINTA:
Nacionalinės žemės tarnybos prie Aplinkos ministerijos direktoriaus / Nacionalinės žemės tarnybos prie Aplinkos ministerijos Kauno apygardos žemės tvarkymo ir administravimo skyrius vedėjo


isakymu Nr. _____
(data)

Žemės reformos žemėtvarkos projektui prilyginamo plano rengėjas:

Valstybės įmonės Žemės ūkio duomenų centro
(juridinio asmens ar kitos užsienio organizacijos pavadinimas, kai plano rengėjas dirba
Geodezijos, žemėtvarkos ir teritorijų planavimo skyrius
(juridiniame asmenyje ar kitoje užsienio organizacijoje)

Projekto autorė Ligita Paliulė 2025-09-19, 2R-ŽR-414
(Plano rengėjo vardas ir pavardė, parašas, data, kvalifikacijos pažymėjimo Nr.)

ALYTAUS APSKRITIES VARĖNOS RAJONO SAVIVALDYBĖS JAKŲNŲ SENIŪNIJOS PUODŽIŲ KADASTRO
VIETOVĖS ŽEMĖS REFORMOS ŽEMĖTVARKOS PROJEKTUI PRILYGINAMAS PLANAS
M 1 : 5 000

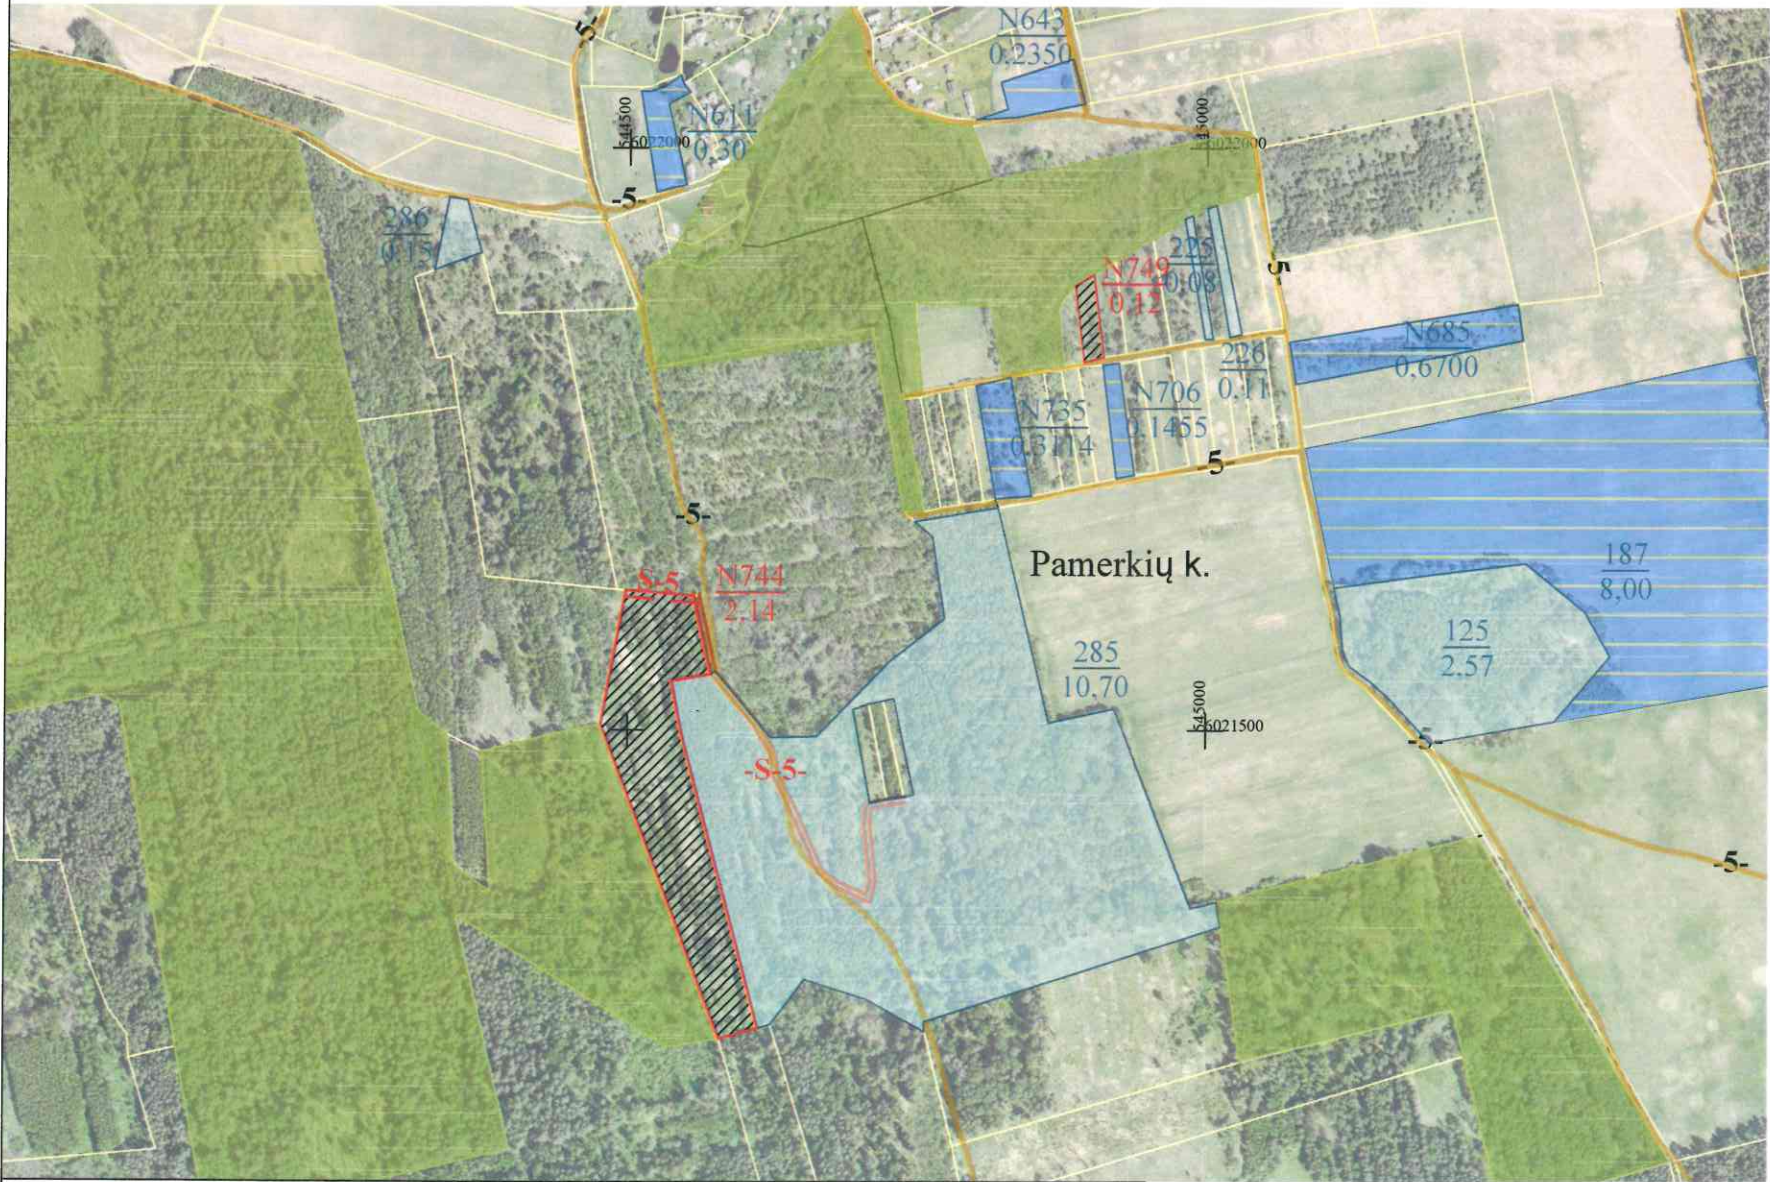

SUTARTINIAI ŽENKLAI	
Sutartinio ženklo žymėjimas	Sutartinio ženklo aprašymas
	Projektuojamas servitutinis kelias
	Vietinės reikšmės kelias
	Upė, griovys
	Privačios žemės sklypai
	LŽF žemei priskirti anksčiau patvirtintame žemės reformos žemėtvarkos projekte ar jam prilyginamuose žemės sklypų planuose suprojektuoti žemės sklypai
	Kiti laisvos žemės fondo žemės plotai
	Suprojektuotas žemės sklypas ilgalaikiai nuomai iš valstybės

SUPROJEKTUOTIEMS ŽEMĖS SKLYPAMS TAIKOMI SERVIDUTAI, SPECIALIOSIOS ŽEMĖS IR MIŠKO NAUDOJIMO SĄLYGOS IR APRIBOJIMAI			
Žemės sklypo numeris plane	Žemės sklypo plotas, ha	Žemės sklypui taikomi servitutai, specialiosios žemės ir miško naudojimo sąlygos ir apribojimai	
		kodas, aprašymas	plotas, ha
N744	2,14	152-Dirvožemio apsauga žemės ūkio paskirties žemės sklypuose (VI skyrius, keturioliktasis skirsnis)	2,14
		(214) Kelio servitutas – teisė važiuoti transporto priemonėmis, teisė naudotis pėsčiųjų taku, teisė varyti galvijus (tarnaujantis)	0,03
N749	0,12	152-Dirvožemio apsauga žemės ūkio paskirties žemės sklypuose (VI skyrius, keturioliktasis skirsnis)	0,12
		102-Kelių apsaugos zonos (III skyrius, antrasis skirsnis)	0,01



Plane panaudoti duomenys:

ORTLT © Nacionalinė žemės tarnyba prie AM, 2022
GRPK © Nacionalinė žemės tarnyba prie AM, 2025

SUDERINTA:
Nacionalinės žemės tarnybos prie Aplinkos ministerijos Kauno apygardos žemės tvarkymo ir administravimo skyrius.


Vedėja

Vyriaus. specialistas 2025-11-19
(parašas) (data)

PATVIRTINTA:
Nacionalinės žemės tarnybos prie Aplinkos ministerijos direktoriaus / Nacionalinės žemės tarnybos prie Aplinkos ministerijos Kauno apygardos žemės tvarkymo ir administravimo skyrius vedėjo

_____ įsakymu Nr. _____
(data)
Žemės reformos žemėtvarkos projektui prilyginamo plano rengėjas:
Valstybės įmonės Žemės ūkio duomenų centras
(juridinio asmens ar kitos užsienio organizacijos pavadinimas, kai plano rengėjas dirba
Geodezijos, žemėtvarkos ir teritorijų planavimo skyrius
(juridiniame asmenyje ar kitoje užsienio organizacijoje)
Projekto autorė Ligita Paliulė 2025-09-19, 2R-ŽR-414
(Plano rengėjo vardas ir pavardė, parašas, data, kvalifikacijos pažymėjimo Nr.)

ALYTAUS APSKRITIES VARĖNOS RAJONO SAVIVALDYBĖS JAKĖNŲ SENIŪNIJOS PUODŽIŲ KADASTRO
VIETOVĖS ŽEMĖS REFORMOS ŽEMĖTVARKOS PROJEKTUI PRILYGINAMAS PLANAS
M 1 : 5 000

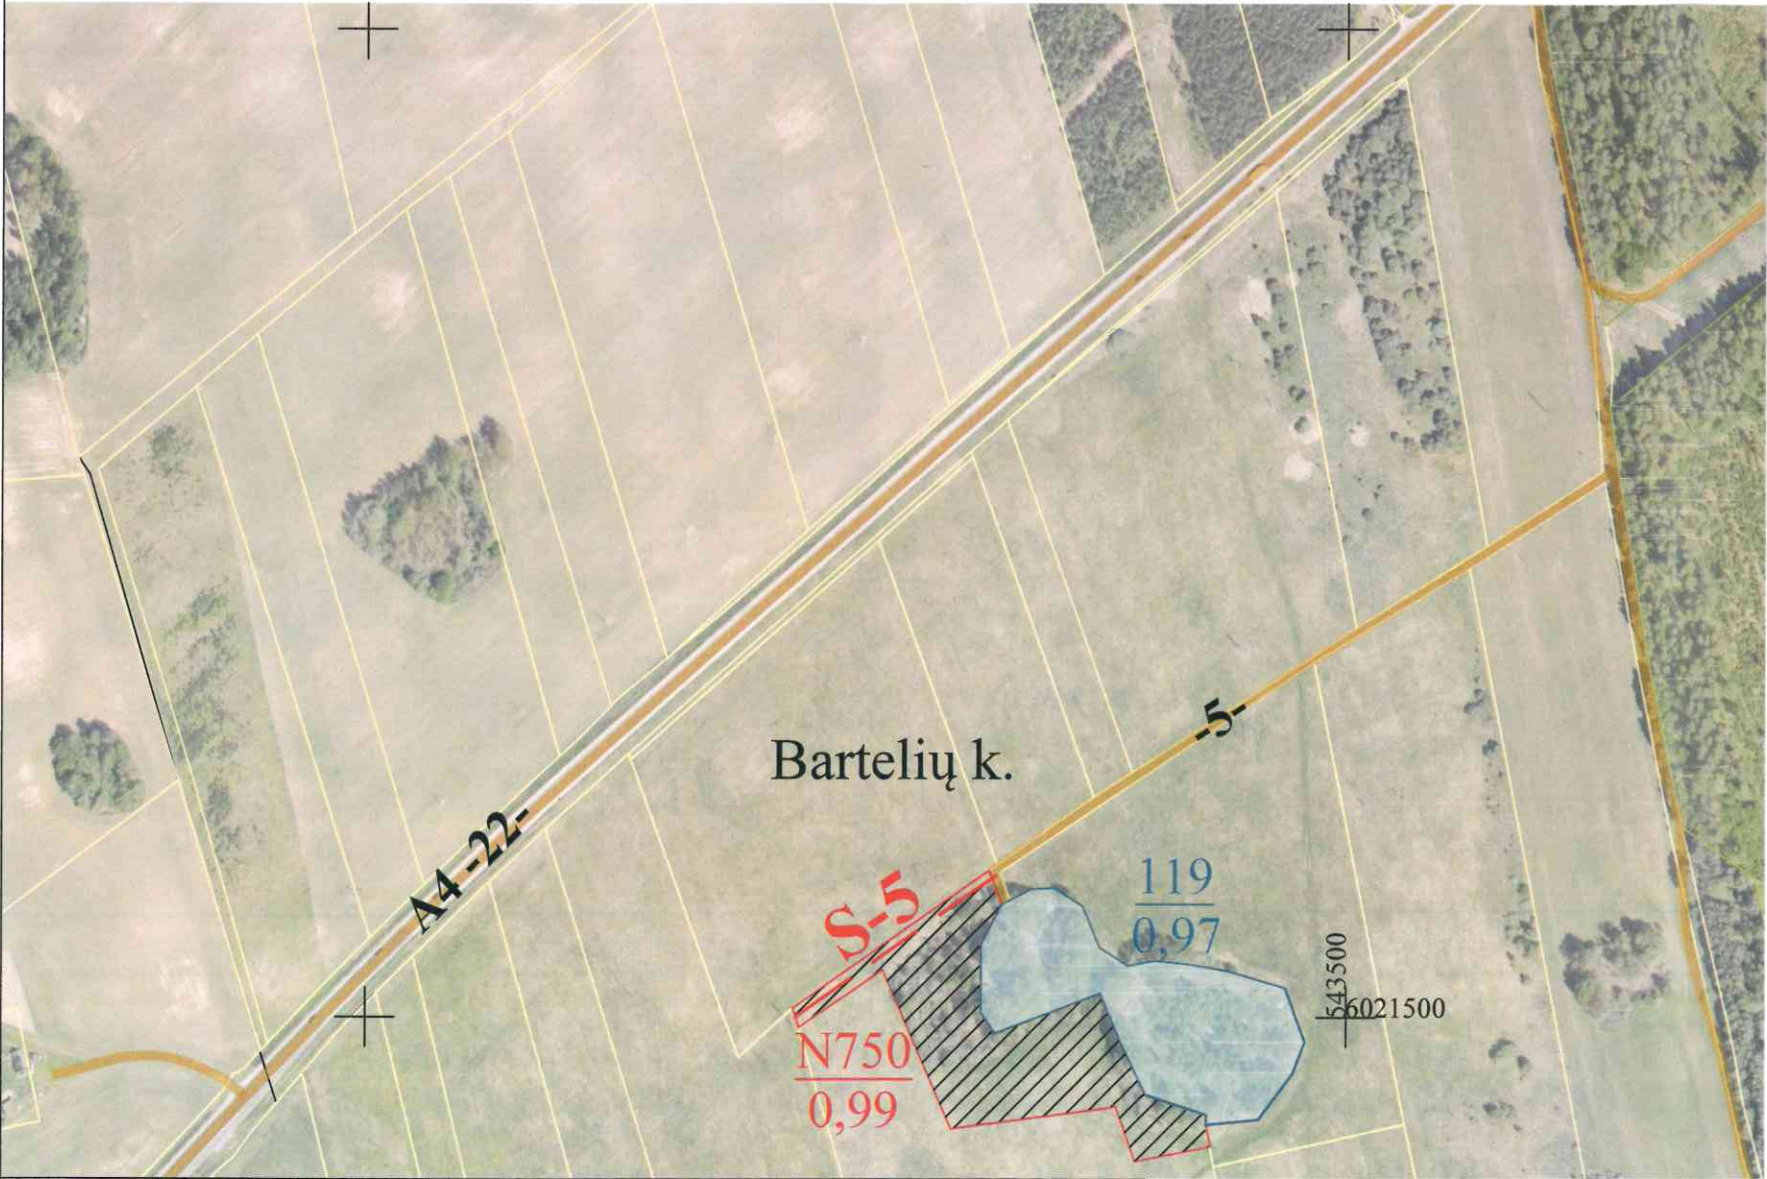

SUTARTINIAI ŽENKLAI	
Sutartinio ženklo žymėjimas	Sutartinio ženklo aprašymas
	Projektuojamas servitutinis kelias
	Vietinės reikšmės kelias
	Upė, griovys
	Privačios žemės sklypai
	LŽF žemei priskirti anksčiau patvirtintame žemės reformos žemėtvarkos projekte ar jam prilyginamuose žemės sklypų planuose suprojektuoti žemės sklypai
	Kiti laisvos žemės fondo žemės plotai
	Suprojektuotas žemės sklypas ilgalaikiai nuomai iš valstybės

SUPROJEKTUOTIEMS ŽEMĖS SKLYPAMS TAIKOMI SERVITUTAI, SPECIALIOSIOS ŽEMĖS IR MIŠKO NAUDOJIMO SĄLYGOS IR APRIBOJIMAI			
Žemės sklypo numeris plane	Žemės sklypo plotas, ha	Žemės sklypui taikomi servitutai, specialiosios žemės ir miško naudojimo sąlygos ir apribojimai	
		kodas, aprašymas	plotas, ha
N750	0,99	106-Elektros tinklų apsaugos zona (III skyrius, Ketvirtasis skirsnis)	0,03
		152-Dirvožemio apsauga žemės ūkio paskirties žemės sklypuose (VI skyrius, keturioliktasis skirsnis)	0,21
		(214) Kelio servitutas – teisė važiuoti transporto priemonėmis, teisė naudotis pėsčiųjų taku, teisė varyti galvijus (tarnaujantis)	0,06



Plane panaudoti duomenys:

ORTLT © Nacionalinė žemės tarnyba prie AM, 2022
GRPK © Nacionalinė žemės tarnyba prie AM, 2025

SUDERINTA:
Nacionalinės žemės tarnybos prie Aplinkos ministerijos Kauno apygardos žemės tvarkymo ir administravimo skyrius.

Vedėja

(parašas) (data)

Vyriaus. specialistas *Modestas Valuokas* 2025-11-19
(parašas) (data)

PATVIRTINTA:
Nacionalinės žemės tarnybos prie Aplinkos ministerijos direktoriaus / Nacionalinės žemės tarnybos prie Aplinkos ministerijos Kauno apygardos žemės tvarkymo ir administravimo skyrius vedėjo


įsakymu Nr. _____
(data)

Žemės reformos žemėtvarkos projektui prilyginamo plano rengėjas:

Valstybės įmonės Žemės ūkio duomenų centro
(juridinio asmens ar kitos užsienio organizacijos pavadinimas, kai plano rengėjas dirba
Geodezijos, žemėtvarkos ir teritorijų planavimo skyrius
(juridiniame asmenyje ar kitoje užsienio organizacijoje)

Projekto autorė Ligita Paliulė 2025-09-19, 2R-ŽR-414
(Plano rengėjo vardas ir pavardė, parašas, data, kvalifikacijos pažymėjimo Nr.)

ALYTAUS APSKRITIES VARĖNOS RAJONO SAVIVALDYBĖS JAKĖNŲ SENIŪNIJOS PUODŽIŲ KADASTRO
VIETOVĖS ŽEMĖS REFORMOS ŽEMĖTVARKOS PROJEKTUI PRILYGINAMAS PLANAS
M 1 : 5 000

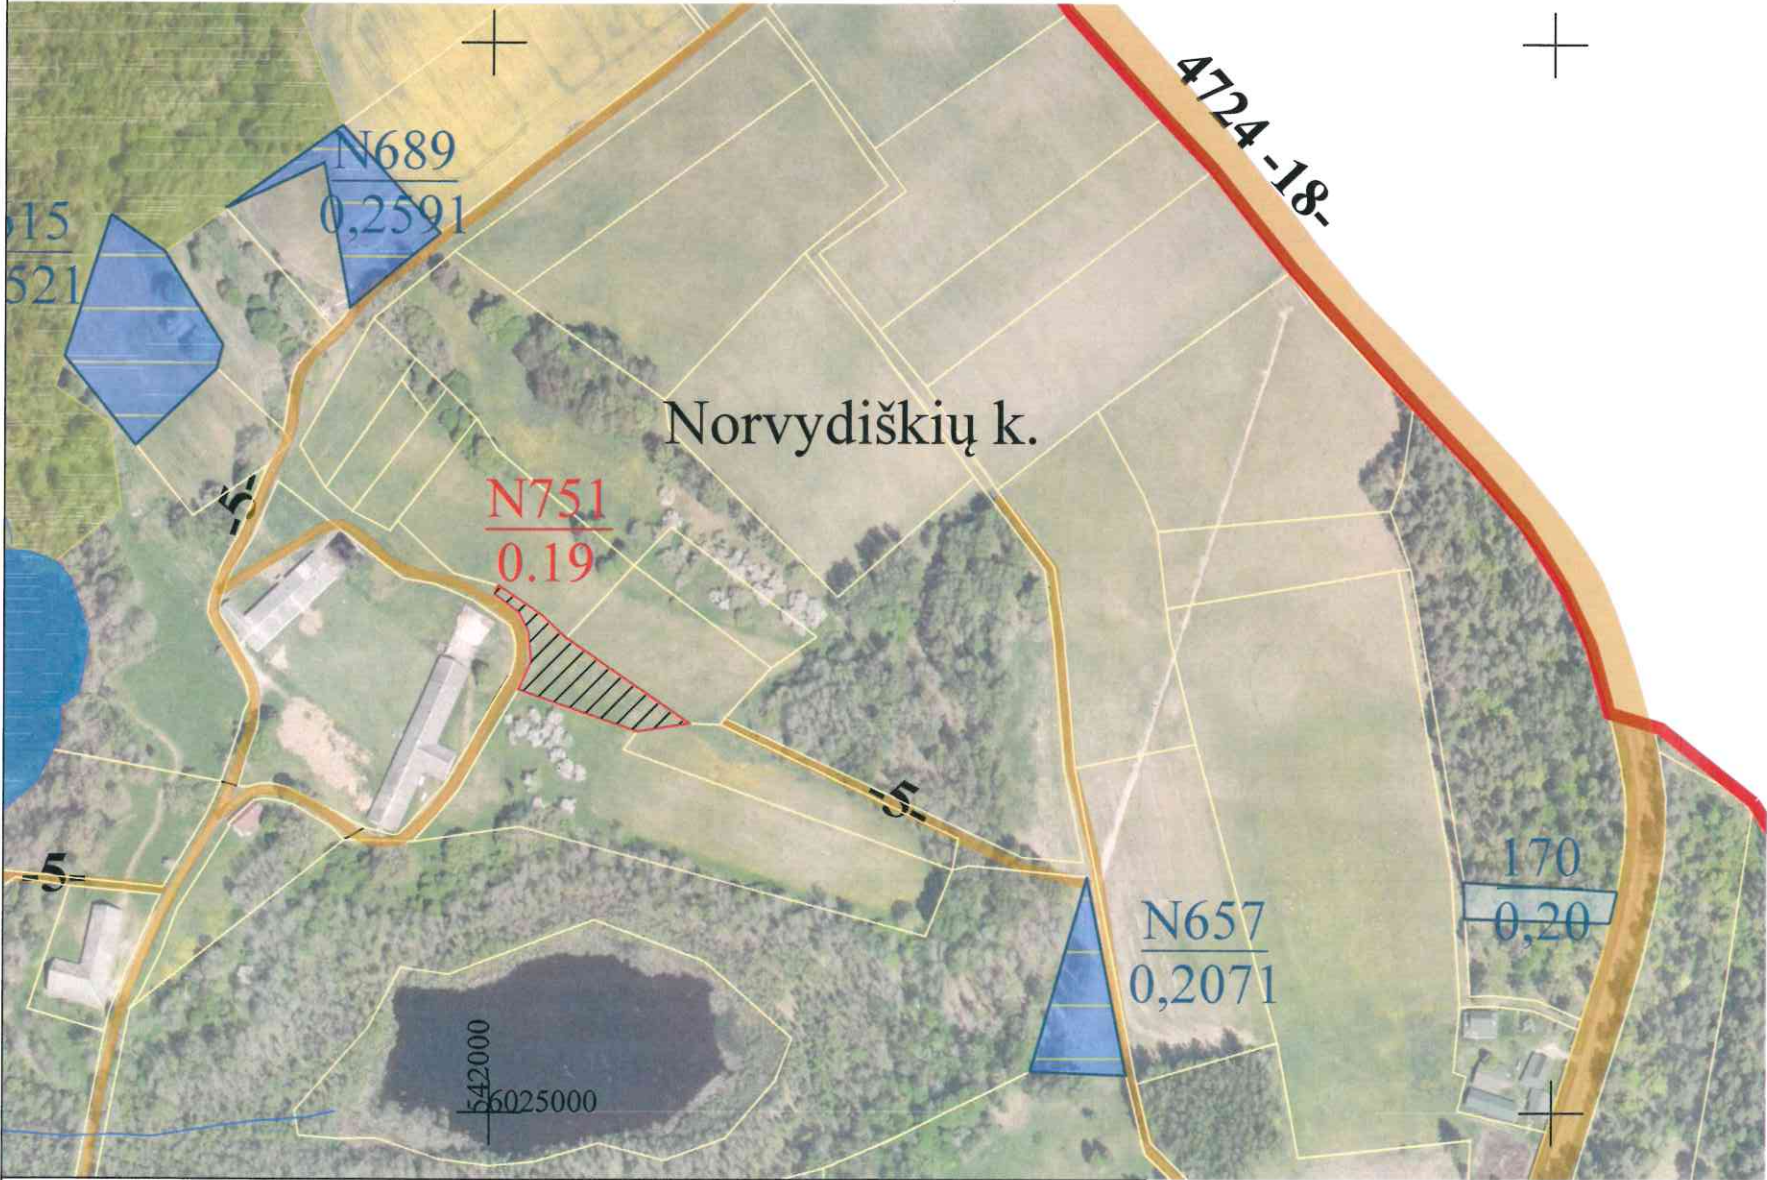

SUTARTINIAI ŽENKLAI	
Sutartinio ženklo žymėjimas	Sutartinio ženklo aprašymas
	Projektuojamas servitutinis kelias
	Vietinės reikšmės kelias
	Upė, griovys
	Privačios žemės sklypai
	LŽF žemei priskirti anksčiau patvirtintame žemės reformos žemėtvarkos projekte ar jam prilyginamuose žemės sklypų planuose suprojektuoti žemės sklypai
	Kiti laisvos žemės fondo žemės plotai
	Suprojektuotas žemės sklypas ilgalaikiai nuomai iš valstybės

SUPROJEKTUOTIEMS ŽEMĖS SKLYPAMS TAIKOMI SERVITUTAI, SPECIALIOSIOS ŽEMĖS IR MIŠKO NAUDOJIMO SĄLYGOS IR APRIBOJIMAI			
Žemės sklypo numeris plane	Žemės sklypo plotas, ha	Žemės sklypui taikomi servitutai, specialiosios žemės ir miško naudojimo sąlygos ir apribojimai	
		kodas, aprašymas	plotas, ha
N751	0,19	152-Dirvožemio apsauga žemės ūkio paskirties žemės sklypuose (VI skyrius, keturioliktasis skirsnis)	0,19
		163-Paviršinių vandens telkinių apsaugos zonos (VI skyrius, septintasis skirsnis)	0,02



Plane panaudoti duomenys:

ORTLT © Nacionalinė žemės tarnyba prie AM, 2022
GRPK © Nacionalinė žemės tarnyba prie AM, 2025

SUDERINTA:
Nacionalinės žemės tarnybos prie Aplinkos ministerijos Kauno apygardos žemės tvarkymo ir administravimo skyrius.

Vedėja

(parašas) (data)

Vyriaus. specialistas *Andrius Valiukonis* 2025-11-19
(parašas) (data)

PATVIRTINTA:
Nacionalinės žemės tarnybos prie Aplinkos ministerijos direktoriaus / Nacionalinės žemės tarnybos prie Aplinkos ministerijos Kauno apygardos žemės tvarkymo ir administravimo skyrius vedėjo

įsakymu Nr. _____
(data)

Žemės reformos žemėtvarkos projektui prilyginamo plano rengėjas:

Valstybės įmonės Žemės ūkio duomenų centro
(juridinio asmens ar kitos užsienio organizacijos pavadinimas, kai plano rengėjas dirba
Geodezijos, žemėtvarkos ir teritorijų planavimo skyrius
(juridiniame asmenyje ar kitoje užsienio organizacijoje)

Projekto autorė Ligita Paliulė 2025-09-19, 2R-ŽR-414
(Plano rengėjo vardas ir pavardė, parašas, data, kvalifikacijos pažymėjimo Nr.)