



**NACIONALINĖS ŽEMĖS TARNYBOS
PRIE APLINKOS MINISTERIJOS
PANEVĖŽIO APYGARDOS ŽEMĖS TVARKYMO IR
ADMINISTRAVIMO SKYRIAUS
VEDEJAS**

**ĮSAKYMAS
DĖL PANEVĖŽIO APSKRITIES PANEVĖŽIO RAJONO (SAVIVALDYBĖS)
KREKENAVOS SENIŪNIJOS NAUJARODŽIŲ KADASTRO VIETOVĖS ŽEMĖS
SKLYPŲ PLANŲ, KURIE PRILYGINAMI ŽEMĖS REFORMOS ŽEMĖTVARKOS
PROJEKTUI, RENGIMO**

2025 m. lapkričio

d. Nr. 6RKĮ-
Panevėžys

-(15.6.6 E.)

Vadovaudamasis Lietuvos Respublikos žemės įstatymo 32 straipsnio 3 dalies 6 punktu, Lietuvos Respublikos žemės reformos įstatymo 10 straipsnio 1 dalimi ir 19 straipsniu, Žemės reformos žemėtvarkos projektų rengimo ir įgyvendinimo tvarkos aprašo, patvirtinto Lietuvos Respublikos Vyriausybės 1998 m. balandžio 1 d. nutarimu Nr. 385 „Dėl žemės reformos vykdymo kaimo gyvenamojoje vietovėje“, 3 ir 5 punktais, Žemės reformos žemėtvarkos projektų ir jiems prilyginamų žemės sklypų planų rengimo ir įgyvendinimo metodikos, patvirtintos Lietuvos Respublikos žemės ir miškų ūkio ministerijos 1998 m. balandžio 23 d. įsakymu Nr. 207 „Dėl Žemės reformos žemėtvarkos projektų ir jiems prilyginamų žemės sklypų planų rengimo ir įgyvendinimo metodikos patvirtinimo“, 27, 98 ir 122 punktais, veikdamas pagal Nacionalinės žemės tarnybos prie Aplinkos ministerijos direktoriaus 2024 m. rugpjūčio 8 d. įgaliojimą Nr. 1Į-363-(1.7 E.) „Dėl teritorijų planavimo dokumentų rengimo ir kitų funkcijų atlikimo“ ir atsižvelgdamas į Panevėžio apskrities Panevėžio rajono (savivaldybės) Krekenavos seniūnijos Naujarodžių kadastro vietovės žemės reformos žemėtvarkos projektą rengiančios įmonės MB „Litmetra“ pateiktus dokumentus (duomenis):

1. N u s p r e n d ž i u rengti Panevėžio apskrities Panevėžio rajono (savivaldybės) Krekenavos seniūnijos Naujarodžių kadastro vietovės žemės sklypų planus, kurie prilyginami žemės reformos žemėtvarkos projektui.

2. T v i r t i n u:

2.1. 340,0740 ha (iš jų 340,0740 ha saugomose teritorijose) ploto teritoriją Panevėžio apskrities Panevėžio rajono (savivaldybės) Krekenavos seniūnijos Naujarodžių kadastro vietovės žemės sklypų planams, kurie prilyginami žemės reformos žemėtvarkos projektui, rengti ir jos ribas (pridedama);

2.2. Panevėžio apskrities Panevėžio rajono (savivaldybės) Krekenavos seniūnijos Naujarodžių kadastro vietovėje nustatytą laisvos žemės fondo žemės (LVŽ) plotą (ha) žiniaraštį (pridedama);

2.3. Asmenų, pateikusių prašymus parduoti, išnuomoti, perduoti neatlygintinai naudotis arba patikėjimo teise valstybinės žemės sklypus Panevėžio apskrities Panevėžio rajono savivaldybės Krekenavos seniūnijos Naujarodžių kadastro vietovėje, sąrašą Nr. 1 (pridedama);

2.4. Panevėžio apskrities Panevėžio rajono (savivaldybės) Krekenavos seniūnijos Naujarodžių kadastro vietovės valstybės išperkamos ir neprivatizuojamos žemės plano (ištraukoje)

naujai pažymėtų ar patikslintų valstybės išperkamos žemės, miško ir vandens telkinių plotų sąrašą Nr. 2 (pridedama).

3. N u s t a t a u, kad Panevėžio apskrities Panevėžio rajono (savivaldybės) Krekenavos seniūnijos Naujarodžių kadastro vietovės žemės sklypų planų, kurie prilyginami žemės reformos žemėtvarkos projektui, rengimo pradžios data – 2025 m. gruodžio 18 d., kuri yra ir pretendentų susirinkimo diena.

4. Į p a r e i g o j u Nacionalinės žemės tarnybos prie Aplinkos ministerijos Panevėžio apygardos žemės tvarkymo ir administravimo skyriaus vyresniąją specialistę Alę Mašalienę ši įsakymą per 1 darbo dieną nuo jo priėmimo paskelbti Nacionalinės žemės tarnybos prie Aplinkos ministerijos interneto svetainėje (adresas – <https://nzt.lrv.lt>).

Šis įsakymas gali būti skundžiamas Nacionalinės žemės tarnybos prie Aplinkos ministerijos direktoriui Lietuvos Respublikos žemės reformos įstatymo 18 straipsnio ir Išankstinio ginčų nagrinėjimo Nacionalinėje žemės tarnyboje prie Aplinkos ministerijos ne teismo tvarka taisyklių, patvirtintų Nacionalinės žemės tarnybos prie Aplinkos ministerijos direktoriaus 2024 m. gegužės 10 d. įsakymu Nr. 1P-139-(1.1 E.) „Dėl Išankstinio ginčų nagrinėjimo Nacionalinėje žemės tarnyboje prie Aplinkos ministerijos ne teismo tvarka taisyklių patvirtinimo“, nustatyta tvarka ir terminais.

Vedėjas

Dainius Petrauskas

PATVIRTINTA
Nacionalinės žemės tarnybos
prie Aplinkos ministerijos
Panevėžio apygardos žemės tvarkymo
ir administravimo skyriaus vedėjo
2025 m. mėn. d.
Įsakymu Nr. 6RKĮ- -(15.6.6 E.)

**PANEVĖŽIO APSKRITIES PANEVĖŽIO RAJONO SAVIVALDYBĖS KREKENAVOS SENIŪNIJOS
NAUJARODŽIŲ KADASTRO VIETOVĖJE NUSTATYTŲ LAISVOS ŽEMĖS FONDO ŽEMĖS (LVŽ) PLOTŲ (HA)
Ž I N I A R A Š T I S**

Kadastro vietovės bloko Nr.	Sklypo Nr.	Kaimo pavadinimas	Bendras LŽF plotas (iš jo saugomose teritorijose)	LŽF plotų eksplikacija, ha					Laisvos žemės fondo žemei priskirto žemės sklypo, kuris suprojektuotas žemės reformos žemėtvarkos projekte ar jam prilyginamuose žemės sklypų planuose, projektinis numeris ir įsakymo, kuriuo patvirtintas žemės reformos žemėtvarkos projektas ar jam prilyginamas žemės sklypo planas, priėmimo data	Pastabos
				Žemės ūkio naudmenos (iš jų saugomose teritorijose)		Miškas (iš jo saugomose teritorijose)	Vandens telkiniai (ežerai, tvenkiniai) (iš jų saugomose teritorijose)	Kitos žemės naudmenos (iš jų saugomose teritorijose)		
				iš viso (iš jų saugomose teritorijose)	iš jų ariamoji žemė (iš jos saugomose teritorijose)					
1	2	3	4	5	6	7	8	9	10	11
LŽF plotai, kuriuos nuo 2004 m. rugpjūčio 7 d. naudoja žemės ūkio veiklos subjektai, atitinkantys Lietuvos Respublikos žemės ūkio paskirties žemės įsigijimo įstatymo 2 straipsnio 1 dalies 1 punkte nurodytas sąlygas										
LŽF plotai, kuriuos pagal bendruosius planus numatyta naudoti ne žemės ūkio veiklai										
0004	69	Švenčiuliškių	0,2270 (0,2270)	0,2096 (0,2096)	-	-	-	0,0174 (0,0174)	Nr. 351, 2015-06-02	Ilgalaikė nuoma, 6648/0004:0043
0004	102	Švenčiuliškių	0,1599 (0,1599)	0,1599 (0,1599)	0,1599 (0,1599)	-	-	-	Nr. 102, 2023-06-30, Nr. 23VĮ-565- (14.23.2 E)	Ilgalaikė nuoma, 4400-6196-2174
0004	103	Švenčiuliškių	0,3079 (0,3079)	0,3079 (0,3079)	0,3079 (0,3079)	-	-	-	Nr. 103, 2022-06-29	Ilgalaikė nuoma, 4400-5950-6499
0004	104	Švenčiuliškių	0,1172 (0,1172)	0,1172 (0,1172)	0,1172 (0,1172)	-	-	-	Nr. 104, 2022-06-29	Ilgalaikė nuoma, 4400-5950-6422

1	2	3	4	5	6	7	8	9	10	11
0004	112	Švenčiuliškių	0,1437 (0,1437)	0,1437 (0,1437)	0,1437 (0,1437)	-	-	-		Ilgalaikė nuoma, 4400-6183-5516
0004	118	Švenčiuliškių	0,6326 (0,6326)	0,4272 (0,4272)	0,0419 (0,0419)	-	-	0,2054 (0,2054)	2024-11-11, Nr. 6RKĮ-1263-(15.6.6 E.)	Ilgalaikė nuoma
		VISO:	1,5883 (1,5883)	1,3655 (1,3655)	0,7706 (0,7706)	0,0000 (0,0000)	0,0000 (0,0000)	0,2228 (0,2228)		
Asmeninio ūkio teritorijoje nustatyti LŽF plotai										
LŽF priskirti įsiterpę laisvos valstybinės žemės plotai										
0002	70	Naujarodžių	0,22 (0,22)	0,15 (0,15)	-	0,07 (0,07)	-	-		Nėra privažiavimo
1	107	Iciūnų	1,00 (1,00)	1,00 (1,00)	1,00 (1,00)	-	-	-	Nr. 1532ž, 1999-12-30	Nėra privažiavimo,
0002	119	Naujarodžių	0,04 (0,04)	0,04 (0,04)	-	-	-	-		
1	125-3	Rodų II	1,21 (1,21)	1,21 (1,21)	1,21 (1,21)	-	-	-	Nr. 1532ž, 1999-12-30	Nėra privažiavimo,
		VISO:	2,4700 (2,4700)	2,4000 (2,4000)	2,2100 (2,2100)	0,0700 (0,0700)	0,0000 (0,0000)	0,0000 (0,0000)		
Kiti LŽF										
0002	2	Užliausių	0,2598 (0,2598)	0,2598 (0,2598)	0,2598 (0,2598)	-	-	-	Nr. 403, 2016-09-14	Ilgalaikė nuoma, 6648/0002:0363
0003	3	Krivulių	0,3486 (0,3486)	0,3382 (0,3382)	0,3382 (0,3382)	-	-	0,0104 (0,0104)	Nr. 3, 2021-11-24	Ilgalaikė nuoma, 4400-5870-0168
0001	3-1	Krivulių	2,9176 (2,9176)	2,7012 (2,7012)	2,4233 (2,4233)	-	-	0,2164 (0,2164)	Nr. 318, 2015-06-02	Ilgalaikė nuoma, 6648/0003:0183
0003	4	Petriškių	0,71 (0,71)	-	-	0,71 (0,71)	-	-		
0003	5	Petriškių	15,6166 (15,6166)	14,8369 (14,8369)	14,8369 (14,8369)	-	-	0,7797 (0,7797)	Nr. 306, 2015-06-02	Ilgalaikė nuoma, 6648/0003:0178
0003	5-1	Petriškių	4,7365 (4,7365)	4,5803 (4,5803)	4,5803 (4,5803)	-	-	0,1562 (0,1562)	Nr. 5-1, 2023-06-30, Nr. 23VĮ-565- (14.23.2 E)	Ilgalaikė nuoma, 6648/0003:0195
0003	5-2	Petriškių	4,4201 (4,4201)	4,4201 (4,4201)	4,4201 (4,4201)	-	-	-	Nr. 324, 2015-06-02	Ilgalaikė nuoma, 6648/0003:0230
0003	5-3	Petriškių	2,0798 (2,0798)	1,9000 (1,9000)	1,9000 (1,9000)	-	-	0,1798 (0,1798)	Nr. 325, 2015-06-02	Ilgalaikė nuoma, 6648/0003:0230
0003	7	Petriškių	0,23 (0,23)	0,23 (0,23)	0,23 (0,23)	-	-	-		
0003	8	Krivulių	8,3124 (8,3124)	7,9341 (7,9341)	7,9341 (7,9341)	-	-	0,3783 (0,3783)	Nr. 342, 2015-06-02	Ilgalaikė nuoma, 6648/0003:0132
0003	10	Krivulių	5,5467 (5,5467)	5,5467 (5,5467)	5,5467 (5,5467)	-	-	-	Nr. 319, 2015-06-02	Ilgalaikė nuoma, 6648/0003:0228

1	2	3	4	5	6	7	8	9	10	11
0004	11	Krekenavos mstl.	2,0054 (2,0054)	1,6505 (1,6505)	-	-	-	0,3549 (0,3549)	Nr. 11, 2023-06-30, Nr. 23VĮ-565- (14.23.2 E)	Ilgalaikė nuoma, 6648/0004:0226
0003	12	Krivulių	2,5324 (2,5324)	2,5324 (2,5324)	2,5324 (2,5324)	-	-	-	Nr. 341, 2015-06-02	Ilgalaikė nuoma, 6648/0003:0121
0004	13	Petriškių	2,25 (2,25)	-	-	-	-	2,25 (2,25)		
0001	14	Grinkų	1,2037 (1,2037)	1,2037 (1,2037)	1,2037 (1,2037)	-	-	-	Nr. 353, 2015-06-02	Ilgalaikė nuoma, 6648/0001:0289
0001	15	Rodų II	1,5023 (1,5023)	1,5023 (1,5023)	1,5023 (1,5023)	-	-	-	Nr. 314, 2015-06-02	Ilgalaikė nuoma, 6648/0001:0267
0002	17-1	Grinkų	1,45 (1,45)	0,39 (0,39)	-	0,36 (0,36)	-	0,70 (0,70)		
0002	17-2	Grinkų	0,65 (0,65)	-	-	0,58 (0,57)	-	0,07 (0,07)		
0002	17-3	Grinkų	0,07 (0,07)	-	-	-	-	0,07 (0,07)		
0002	17-4	Grinkų	0,78 (0,78)	-	-	-	-	0,78 (0,78)		
0001	18	Grinkų	8,1680 (8,1680)	8,1680 (8,1680)	8,1680 (8,1680)	-	-	-	Nr. 307, 2015-06-02	Ilgalaikė nuoma, 6648/0001:0265
0001	19	Rodų II	2,5614 (2,5614)	1,5687 (1,5687)	-	-	-	0,9927 (0,9927)	Nr. 346, 2015-06-02	Ilgalaikė nuoma, 6648/0001:0293
0001	20-1	Grinkų	1,3030 (1,3030)	1,2099 (1,2099)	-	-	-	0,0931 (0,0931)	Nr. 352, 2015-06-02	Ilgalaikė nuoma, 6648/0001:0288
0001	20-2	Grinkų	0,4784 (0,4784)	0,4784 (0,4784)	-	-	-	-	Nr. 352, 2015-06-02	Ilgalaikė nuoma, 6648/0001:0287
0001	21	Iciūnų	1,9682 (1,9682)	1,9682 (1,9682)	1,9682 (1,9682)	-	-	-	Nr. 331, 2015-06-02	Ilgalaikė nuoma, 6648/0001:0274
0001	23-1	Mučiuonų	2,2039 (2,2039)	2,2039 (2,2039)	2,2039 (2,2039)	-	-	-	Nr. 23, 2022-06-29	Ilgalaikė nuoma, 4400-5951-9787
0001	23-2	Mučiuonų	1,1699 (1,1699)	1,1699 (1,1699)	1,1699 (1,1699)	-	-	-	Nr. 327, 2015-06-02	Ilgalaikė nuoma, 6648/0001:0273
0001	24	Šambalionių	5,3336 (5,3336)	5,2364 (5,2364)	5,2364 (5,2364)	-	-	0,0972 (0,0972)	Nr. 317, 2015-06-02	Ilgalaikė nuoma, 6648/0001:0280
0001	25	Rodų II	1,3313 (1,3313)	1,2120 (1,2120)	1,2120 (1,2120)	-	-	0,1193 (0,1193)	Nr. 332, 2015-06-02	Ilgalaikė nuoma, 6648/0001:0275
0002	26-1	Rodų II	0,49 (0,49)	0,18 (0,18)	-	0,25 (0,25)	-	0,06 (0,06)		
0001	26-2	Rodų II	3,54 (3,54)	0,98 (0,98)	-	-	-	2,56 (2,56)		
0001	26-3	Rodų II	1,75 (1,75)		-	-	-	1,75 (1,75)		
0001	26-4	Rodų II	1,17 (1,17)	1,17 (1,17)	-	-	-			
0001	26-5	Rodų II	1,01 (1,01)	0,34 (0,34)	-	-	-	0,67 (0,67)		
0001	27	Mučiuonų	3,6022 (3,6022)	3,6022 (3,6022)	3,6022 (3,6022)	-	-	-	Nr. 312, 2015-06-02	Ilgalaikė nuoma, 6648/0001:0268

1	2	3	4	5	6	7	8	9	10	11
0001	29	Mučionų	2,29 (2,39)			2,05 (2,05)	-	0,24 (0,24)		
0001	31	Mučionų	1,8019 (1,8019)	1,8019 (1,8019)	-	-	-	-	Nr. 31, 2021-11-24	Ilgalaikė nuoma, 4400-5887-3126
0001	34	Mučionų	1,5725 (1,5725)	1,5725 (1,5725)	1,5725 (1,5725)	-	-	-	Nr. 315, 2015-06-02	Ilgalaikė nuoma, 6648/0001:0261
0001	35	Mučionų	2,2039 (2,2039)	2,2039 (2,2039)	2,2039 (2,2039)	-	-	-	Nr. 35, 2023-06-30, Nr. 23VĮ-565- (14.23.2 E)	Ilgalaikė nuoma, 6648/0001:0165
0001	36	Mučionų	0,70 (0,70)	-	-	-	-	0,70 (0,70)		
0001	36-1	Mučionų	0,7729 (0,7729)	0,7729 (0,7729)	0,7729 (0,7729)	-	-	-	Nr. 36, 2021-11-24	Ilgalaikė nuoma, 4400-5887-3319
0001	36-2	Mučionų	0,5523 (0,5523)	0,5523 (0,5523)	0,5523 (0,5523)	-	-	-	Nr. 313, 2015-06-02	Ilgalaikė nuoma, 6648/0001:0270
0002	37	Naujarodžių	0,7978 (0,7978)	0,7978 (0,7978)	0,7978 (0,7978)	-	-	-	Nr. 355, 2015-06-02	Ilgalaikė nuoma, 6648/0002:0346
0002	38	Naujarodžių	1,64 (1,64)	1,37 (1,37)	0,45 (0,45)	-	-	0,27 (0,27)	Nr. 337, 2015-06-02	
0002	39	Naujarodžių	4,0850 (4,0850)	3,7690 (3,7690)	3,7690 (3,7690)	-	-	0,3160 (0,3160)	Nr. 338, 2015-06-02	Ilgalaikė nuoma, 6648/0002:0359
0001	40	Mučionų	3,1299 (3,1299)	3,1299 (3,1299)	3,1299 (3,1299)	-	-	-	Nr. 311, 2015-06-02	Ilgalaikė nuoma, 6648/0001:0269
0002	41	Naujarodžių	19,2119 (19,2119)	18,6549 (18,6549)	18,6549 (18,6549)	-	-	0,5570 (0,5570)	Nr. 344, 2015-06-02	Ilgalaikė nuoma, 6648/0002:0351
0002	44	Naujarodžių	0,45 (0,45)	-	-	0,41 (0,41)	-	0,04 (0,04)		
0002	45	Naujarodžių	0,77 (0,77)	-	-	0,77 (0,77)	-	-		Be privažiavimo
0002	46	Užliausių	5,3521 (5,3521)	5,2999 (5,2999)	5,2999 (5,2999)	-	-	0,0522 (0,0522)	Nr. 348, 2015-06-02	Ilgalaikė nuoma, 6648/0002:0361
0002	47	Užliausių	5,0197 (5,0197)	4,7905 (4,7905)	4,7905 (4,7905)	-	-	0,2292 (0,2292)	Nr. 349, 2015-06-02	Ilgalaikė nuoma, 6648/0002:0362
0002	48	Užliausių	3,2950 (3,2950)	3,2725 (3,2725)	3,2725 (3,2725)	-	-	0,0225 (0,0225)	Nr. 339, 2015-06-02	Ilgalaikė nuoma, 6648/0002:0358
0002	49	Užliausių	46,9368 (46,9368)	46,9368 (46,9368)	46,9368 (46,9368)	-	-	-	Nr. 336, 2015-06-02	Ilgalaikė nuoma, 6648/0002:0354
0002	49-1	Užliausių	8,85 (8,85)	-	-	4,17 (4,17)	-	4,68 (4,68)		
0001	50	Margionių	1,8711 (1,8711)	1,5809 (1,5809)	1,5809 (1,5809)	-	-	0,2902 (0,2902)	Nr. 330, 2015-06-02	Ilgalaikė nuoma, 6648/0001:0272
0001	50-1	Margionių	0,23 (0,23)	0,23 (0,23)	-	-	-	-		
0001	51	Iciūnų	0,8014 (0,8014)	0,8014 (0,8014)	0,8014 (0,8014)	-	-	-	Nr. 329, 2015-06-02	Ilgalaikė nuoma, 6648/0001:0263

1	2	3	4	5	6	7	8	9	10	11
0001	52	Iciūnų	8,5913 (8,5913)	8,5353 (8,5353)	8,5353 (8,5353)	-	-	0,0560 (0,0560)	Nr. 52, 2023-06-30, Nr. 23VĮ-565- (14.23.2 E)	Ilgalaikė nuoma, 6648/0001:0161
0001	53	Šambalionių	1,26 (1,26)	0,46 (0,46)	-	-	-	0,80 (0,80)		
0004	53-4	Švenčiuliškių	0,95 (0,95)	0,95 (0,95)	0,95 (0,95)	-	-	-	2008-09-02, Nr. Ž-3781; 2024-11- 11, Nr. 6RKĮ-1263-(15.6.6 E.)	Ilgalaikė nuoma, 6648/0004:0196
0001	54	Šambalionių	7,7662 (7,7662)	7,7662 (7,7662)	7,7662 (7,7662)	-	-	-	Nr. 323, 2015-06-02	Ilgalaikė nuoma, 6648/0001:0164
0001	57	Šambalionių	6,2271 (6,2271)	6,0637 (6,0637)	5,8855 (5,8855)	-	-	0,1634 (0,1634)	Nr. 323, 2015-06-02	Ilgalaikė nuoma, 6648/0001:0279
0001	59	Šambalionių	2,9644 (2,9644)	2,8873 (2,8873)	2,8873 (2,8873)	-	-	0,0771 (0,0771)	Nr. 321, 2015-06-02	Ilgalaikė nuoma, 6648/0001:0281
0001	61	Šambalionių	0,42 (0,42)	-	-	0,42 (0,42)	-	-		
0002	62	Užliaušių	11,6002 (11,6002)	11,4230 (11,4230)	11,4230 (11,4230)	-	-	0,1772 (0,1772)	Nr. 340, 2015-06-02	Ilgalaikė nuoma, 6648/0002:0029
0002	63	Užliaušių	1,3980 (1,3980)	1,3980 (1,3980)	1,3980 (1,3980)	-	-	-	Nr. 335, 2015-06-02	Ilgalaikė nuoma, 6648/0002:0352
0002	64	Užliaušių	10,1182 (10,1182)	9,7479 (9,7479)	9,7479 (9,7479)	-	-	0,3703 (0,3703)	Nr. 309, 2015-06-02	Ilgalaikė nuoma, 6648/0002:0347
0003	65	Petriškių	6,6348 (6,6348)	6,4807 (6,4807)	6,4807 (6,4807)	-	-	0,1541 (0,1541)	Nr. 343, 2015-06-02	Ilgalaikė nuoma, 6648/0003:0133
0001	67	Iciūnų	5,15 (5,15)	0,72 (0,72)	-	0,71 (0,71)	-	3,72 (3,72)		
0002	68	Užliaušių	3,2280 (3,2280)	2,7656 (2,7656)	2,7656 (2,7656)	-	-	0,4624 (0,4624)	Nr. 308, 2015-06-02	Ilgalaikė nuoma, 6648/0002:0349
0002	70	Naujarodžių	1,3201 (1,3201)	1,3201 (1,3201)	1,3201 (1,3201)	-	-	-	Nr. 356, 2015-06-02	Ilgalaikė nuoma, 6648/0002:0350
0002	70-1	Naujarodžių	0,16 (0,16)	0,16 (0,16)	0,16 (0,16)	-	-	-		
0002	71	Užliaušių	1,4041 (1,4041)	1,4041 (1,4041)	1,4041 (1,4041)	-	-	-	Nr. 242, 310, 2015-06-02	Ilgalaikė nuoma, 6648/0002:0348
0002	72	Užliaušių	3,4368 (3,4368)	3,4368 (3,4368)	3,4368 (3,4368)	-	-	-	Nr. 350, 2015-06-02	Ilgalaikė nuoma, 4400-5967-7799
0001	73	Iciūnų	1,5558 (1,5558)	1,5369 (1,5369)	1,5369 (1,5369)	-	-	0,0189 (0,0189)	Nr. 328, 2015-06-02	Ilgalaikė nuoma, 6648/0001:0262
0003	74	Petriškių	0,17 (0,17)	0,17 (0,17)	0,17 (0,17)	-	-	-	Nr. 74, 2021-11-24	Ilgalaikė nuoma
0003	75	Krivulių	1,2180 (1,2180)	1,2180 (1,2180)	-	-	-	-	Nr. 75, 2021-11-24	Ilgalaikė nuoma, 4400-5885-4801
0003	76	Krivulių	7,9026 (7,9026)	4,8371 (4,8371)	-	-	-	3,0655 (3,0655)	Nr. 76, 2021-11-24	Ilgalaikė nuoma, 4400-5828-7497
0003	76-1	Krivulių	0,75 (0,75)	-	-	0,56 (0,56)	-	0,19 (0,19)		

1	2	3	4	5	6	7	8	9	10	11
0002	78	Naujarodžių	1,5533 (1,5533)	1,5533 (1,5533)	1,5533 (1,5533)	-	-	-	Nr. 78, 2021-11-24	Ilgalaikė nuoma, 6648/0002:0372
0001	79	Mučiuų	0,7207 (0,7207)	0,7207 (0,7207)	0,7207 (0,7207)	-	-	-	Nr. 79, 2021-11-24	Ilgalaikė nuoma, 4400-5899-9490
0001	86	Grinkų	0,2935 (0,2935)	0,2935 (0,2935)	0,2672 (0,2672)	-	-	-	Nr. 86, 2021-11-24	Ilgalaikė nuoma, 4400-5879-2108
0001	87	Grinkų	0,2900 (0,2900)	0,2900 (0,2900)	0,2900 (0,2900)	-	-	-	Nr. 87, 2021-11-24	Ilgalaikė nuoma, 6648/0001:0307
0003	85	Petriškių	1,4529 (1,4529)	1,4529 (1,4529)	1,4529 (1,4529)	-	-	-	2022-06-29	Ilgalaikė nuoma, 4400-5829-0070
0003	88	Petriškių	0,7158 (0,7158)	0,7158 (0,7158)	0,7158 (0,7158)	-	-	-	2022-06-29	Ilgalaikė nuoma, 4400-5869-4272
0002	89	Užliausių	1,2388 (1,2388)	1,2388 (1,2388)	1,2388 (1,2388)	-	-	-	Nr. 238, 2022-06-29	Ilgalaikė nuoma, 6648/0002:0258
0002	90	Naujarodžių	0,7645 (0,7645)	0,7645 (0,7645)	0,7645 (0,7645)	-	-	-	Nr. 238-1, 2022-06-29	Ilgalaikė nuoma, 6648-0002-0257
0002	91	Užliausių	2,1234 (2,1234)	2,1234 (2,1234)	2,1234 (2,1234)	-	-	-	Nr. 91, 2022-06-29	Ilgalaikė nuoma, 4400-5963-6529
0002	91-1	Užliausių	0,93 (0,93)	-	-	-	-	0,93 (0,93)		
0002	92	Užliausių	2,5289 (2,5289)	2,5289 (2,5289)	2,5289 (2,5289)	-	-	-	Nr. 92, 2022-06-29	Ilgalaikė nuoma, 4400-5963-6961
0001	101	Iciūnų	0,1799 (0,1799)	0,1799 (0,1799)	0,1799 (0,1799)	-	-	-	Nr. 101, 2022-06-29	Ilgalaikė nuoma, 4400-5963-8801
0004	105	Švenčiuliškių	0,2140 (0,2140)	0,2140 (0,2140)	-	-	-	-	Nr. 106, 2023-06-30, Nr. 23VĮ-565- (14.23.2 E)	Ilgalaikė nuoma, 4400-5786-3642
0004	106	Švenčiuliškių	0,4220 (0,4220)	0,2911 (0,2911)	0,2911 (0,2911)	-	-	0,1309 (0,1309)	Nr. 112, 2023-06-30, Nr. 23VĮ-565- (14.23.2 E)	Ilgalaikė nuoma, 4400-6269-8955
0003	107	Petriškių	0,5401 (0,5401)	0,5401 (0,5401)	0,5401 (0,5401)	-	-	-	Nr. 107, 2023-06-30, Nr. 23VĮ-565- (14.23.2 E)	Ilgalaikė nuoma, 6648/0003:0211
0003	108	Petriškių	0,9461 (0,9461)	0,9461 (0,9461)	0,9461 (0,9461)	-	-	-	Nr. 108, 2022-06-29	Ilgalaikė nuoma, 4400-5985-4550
0002	109	Užliausių	1,9564 (1,9564)	1,9564 (1,9564)	1,9564 (1,9564)	-	-	-	Nr. 109, 2023-06-30 Nr. 23VĮ-565- (14.23.2 E)	Ilgalaikė nuoma, 4400-6271-4690
0002	110	Naujarodžių	0,14 (0,14)	0,14 (0,14)	0,14 (0,14)	-	-	-		
0001	113	Rodų II	0,6184 (0,6184)	0,6184 (0,6184)	0,6184 (0,6184)	-	-	-	Nr. 113, 2023-06-30 Nr. 23VĮ-565- (14.23.2 E)	Ilgalaikė nuoma, 4400-6225-0700
0002	114	Užliausių	1,3057 (1,3057)	1,3057 (1,3057)	1,3057 (1,3057)	-	-	-	2024-11-11, Nr. 6RKĮ-1263-(15.6.6 E.)	Ilgalaikė nuoma, 6648/0002:0374

1	2	3	4	5	6	7	8	9	10	11
0003	115	Petriškių	0,4923 (0,4923)	0,4923 (0,4923)	-	-	-	-	2024-11-11, Nr. 6RKĮ-1263-(15.6.6 E.)	Ilgalaikė nuoma, 4400-6618-4049
0001	116	Iciūnų	2,2204 (2,2204)	2,2204 (2,2204)	2,2204 (2,2204)	-	-	-	2024-11-11, Nr. 6RKĮ-1263-(15.6.6 E.)	Ilgalaikė nuoma, 6648/0001:0325
0002	117	Naujarodžių	0,1412 (0,1412)	0,1412 (0,1412)	0,1412 (0,1412)	-	-	-	2024-11-11, Nr. 6RKĮ-1263-(15.6.6 E.)	Ilgalaikė nuoma, 4400-6597-6454
0002	120	Naujarodžių	1,0057 (1,0057)	1,0057 (1,0057)	1,0057 (1,0057)	-	-	-	2024-11-11, Nr. 6RKĮ-1263-(15.6.6 E.)	Ilgalaikė nuoma, 4400-6639-4625
0001	121	Mučiuų	0,22 (0,22)	0,22 (0,22)	-	-	-	-		
0001	122	Mučiuų	0,29 (0,29)	0,24 (0,24)	-	0,05 (0,05)	-	-		
0001	123	Mučiuų	0,64 (0,64)	-	-	0,14 (0,14)	-	0,50 (0,50)		
0003	124	Krivulių	0,17 (0,17)	-	-	-	-	0,17 (0,17)		
0003	125	Krivulių	0,63 (0,63)	-	-	0,63 (0,63)	-	-		
0001	125-1	Iciūnų	1,62 (1,62)	1,62 (1,62)	1,62 (1,62)	-	-	-		Nėra privažiavimo
0001	125-2	Iciūnų	0,17 (0,17)	0,17 (0,17)	0,17 (0,17)	-	-	-	Nr. 1532ž, 1999-12-30	4400-0484-1078*
0003	126	Petriškių	0,82 (0,82)	0,34 (0,34)	0,34 (0,34)	-	-	0,48 (0,48)	Nr. 1532ž, 1999-12-30	4400-0484-0872*
0003	127	Petriškių	0,91 (0,91)	-	-	0,83 (0,83)	-	0,08 (0,08)		
0001	128	Mučiuų	0,01 (0,01)	-	-	-	-	0,01 (0,01)		
0002	129	Užliausių	0,41 (0,41)	0,41 (0,41)	0,41 (0,41)	-	-	-		
0001	130	Grinkų	1,07 (1,07)	1,07 (1,07)	-	-	-	-		
0003	131	Petriškių	0,13 (0,13)	0,13 (0,13)	0,13 (0,13)	-	-	-		
0003	132	Petriškių	0,15 (0,15)	0,15 (0,15)	0,15 (0,15)	-	-	-		
0003	133	Petriškių	0,10 (0,10)	0,10 (0,10)	0,10 (0,10)	-	-	-		
0003	134	Krivulių	0,14 (0,14)	0,14 (0,14)	-	-	-	-		
0003	135	Petriškių	0,75 (0,75)	0,75 (0,75)	-	-	-	-		
0004	136	Švenčiuliškių	0,44 (0,44)	0,44 (0,44)	0,44 (0,44)	-	-	-		
0001	137	Rodų II	0,57 (0,57)	0,57 (0,57)	-	-	-	-		
0004	138	Krekenavos mstl.	0,40 (0,40)	0,40 (0,40)	0,40 (0,40)	-	-	-		
0002	139	Naujarodžių	1,78 (1,78)	1,78 (1,78)	1,11 (1,11)	-	-	-		
0004	140	Švenčiuliškių	0,94 (0,94)	-	-	0,18 (0,18)	-	0,76 (0,76)		
0002	141	Užliausių	0,10 (0,10)	0,10 (0,10)	-	-	-	-		
0003	150	Petriškių	0,10 (0,10)	0,10 (0,10)	-	-	-	-		
0002	207-2	Naujarodžių	0,12 (0,12)	0,12 (0,12)	0,12 (0,12)	-	-	-	Nr. 1532ž, 1999-12-30	4400-0519-5100*
0002	207-3	Naujarodžių	0,41 (0,41)	0,41 (0,41)	0,41 (0,41)	-	-	-	Nr. 1532ž, 1999-12-30	4400-1147-9784*
0002	207-4	Naujarodžių	0,47 (0,47)	0,47 (0,47)	-	-	-	-	Nr. 1532ž, 1999-12-30	4400-1147-9695*
0002	226-6	Užliausių	1,08 (1,08)	1,08 (1,08)	1,08 (1,08)	-	-	-	Nr. 1532ž, 1999-12-30	4400-1147-9608*
									Nr. 1532ž, 1999-12-30	6648/0002:0206*

1	2	3	4	5	6	7	8	9	10	11
0001	316	Rodų II	1,6596 (1,6596)	1,5137 (1,5137)	1,5137 (1,5137)	-	-	0,1459 (0,1459)	Nr. 316, 2015-06-02	Ilgalaikė nuoma, 6648/0001:0266
0001	333	Rodų II	1,0359 (1,0359)	0,9819 (0,9819)	0,9649 (0,9649)	-	-	0,0540 (0,0540)	Nr. 333, 2015-06-02	Ilgalaikė nuoma, 6648/0001:0264
0001	334	Rodų II	1,4572 (1,4572)	1,4572 (1,4572)	1,4572 (1,4572)	-	-	-	Nr. 334, 2015-06-02	Ilgalaikė nuoma, 6648/0001:0271
0002	344-1	Naujarodžių	0,32 (0,32)	0,32 (0,32)	0,32 (0,32)	-	-	-	Nr. 1532ž, 1999-12-30	4400-0553-5046*
0002	344-2	Naujarodžių	0,68 (0,68)	0,68 (0,68)	0,68 (0,68)	-	-	-	Nr. 1532ž, 1999-12-31	4400-0553-5202*
0002	345	Rodų II	2,1522 (2,1522)	1,4964 (1,4964)	-	-	-	0,6558 (0,6558)	Nr. 345, 2015-06-02	Ilgalaikė nuoma, 6648/0001:0292
0004	358-1	Krekenavos mstl.	0,1165 (0,1165)	0,1165 (0,1165)	-	-	-	-	1999-12-30, Nr. 1532ž, 2024-11-11, Nr. 6RKJ-1263-(15.6.6 E.)	Ilgalaikė nuoma, 6648/0004:0173
0003	358-2	Petriškių	0,1892 (0,1892)	0,1892 (0,1892)	-	-	-	-	1999-12-30, Nr. 1532ž, 2024-11-11, Nr. 6RKJ-1263-(15.6.6 E.)	Ilgalaikė nuoma, 6648/0003:0197
0003	358-3	Petriškių	0,7095 (0,7095)	0,7095 (0,7095)	0,7095 (0,7095)	-	-	-	1999-12-30, Nr. 1532ž, 2024-11-11, Nr. 6RKJ-1263-(15.6.6 E.)	Ilgalaikė nuoma, 6648/0002:0206
		VISO:	336,0157 (336,0157)	290,3391 (290,3391)	264,8468 (264,8468)	12,8200 (12,8200)	0,0000 (0,0000)	32,8566 (32,8566)		
		IŠ VISO:	340,0740 (340,0740)	294,1046 (294,1046)	267,8274 (267,8274)	12,8900 (12,8900)	0,0000 (0,0000)	33,0794 (33,0794)		

* - rengiant žemės refomos žemėtvarkos projektą, žemės sklypai nebus projektuojami nuomai

**ASMENŲ, PATEIKUSIŲ PRAŠYMUS PARDUOTI, IŠNUOMOTI, PERDUOTI NEATLYGINTINAI NAUDOTIS ARBA PATIKĖJIMO TEISE
 VALSTYBINĖS ŽEMĖS SKLYPUS PANEVĖŽIO APSKRITIES, PANEVĖŽIO RAJONO SAVIVALDYBĖS, KREKENAVOS SENIŪNIJOS,
 NAUJARODŽIŲ KADASTRO VIETOVĖJE, SĄRAŠAS NR. 1**

XII. Parduodami, nuomojami, perduodami neatlygintinai naudotis ar patikėjimo teise žemės sklypai kitais įstatymų nustatytais atvejais.

Eil. Nr.	Fizinio asmens vardas, pavardė ar juridinio asmens arba kitos užsienio organizacijos pavadinimas	Prašymo gavimo teritoriniame skyriuje data ir numeris	Pageidaujama gauti žemės			Pageidaujama gauti miško			Pageidaujama gauti vandens telkinio	
			plotas (ha)	gavimo tikslas**	įsiterpusio žemės ploto Nr.***	plotas (ha)	gavimo tikslas**	įsiterpusio žemės ploto Nr.***	plotas (ha)	gavimo tikslas* *
1	2	3	4	5	6	7	8	9	10	11
1.	K.Č.	2024-10-08 Nr. 1GP-31024	0,04	Pirkti	-	-	-	-	-	-
2.	N. Š.	2024-10-07 Nr. 1GP-30999	1,31	Nuoma	-	-	-	-	-	-
3.	T. K.	2024-11-04 Nr. 1GP-34647	50,00	Nuoma	-	-	-	-	-	-
4.	E. Č.	2024-12-18 Nr. 1GP-41447	1,45	Nuoma	-	-	-	-	-	-
		2025-11-12 Nr. 1GP-50314	1,10	Nuoma	-	-	-	-	-	-
5.	T. P.	2025-01-13 Nr. 1GP-1608	0,83	Nuoma	-	-	-	-	-	-
		2025-01-13 Nr. 1GP-1610	1,46	Nuoma	-	-	-	-	-	-
		2025-01-13 Nr. 1GP-1613	0,95	Nuoma	-	-	-	-	-	-

1	2	3	4	5	6	7	8	9	10	11
		2025-01-13 Nr. 1GP-1614	0,94	Nuoma	-	-	-	-	-	-
		2025-01-13 Nr. 1GP-1615	1,14	Nuoma	-	-	-	-	-	-
		2025-01-13 Nr. 1GP-1616	1,63	Nuoma	-	-	-	-	-	-
		2025-01-13 Nr. 1GP-1621	0,72	Nuoma	-	-	-	-	-	-
		2025-01-13 Nr. 1GP-1624	0,46	Nuoma	-	-	-	-	-	-
6.	I. G.	2025-01-21 Nr. 1GP-3167	1,07	Nuoma	-	-	-	-	-	-
		2025-01-21 Nr. 1GP-3173	0,32	Nuoma	-	-	-	-	-	-
		2025-10-14 Nr. 1GP-45423	1,10	Nuoma	-	-	-	-	-	-
7.	A. K.	2025-02-11 Nr. 1GP-6714	0,18	Nuoma	-	-	-	-	-	-
		2025-02-11 Nr. 1GP-6715	0,17	Nuoma	-	-	-	-	-	-
		2025-02-11 Nr. 1GP-6722	0,15	Nuoma	-	-	-	-	-	-
		2025-02-11 Nr. 1GP-6724	0,10	Nuoma	-	-	-	-	-	-
		2025-02-11 Nr. 1GP-6727	0,34	Nuoma	-	-	-	-	-	-
		2025-05-21 Nr. 1GP-23760	0,38	Nuoma	-	-	-	-	-	-
		2025-05-21 Nr. 1GP-23762	4,90	Nuoma	-	-	-	-	-	-
		2025-05-21 Nr. 1GP-23765	0,53	Nuoma	-	-	-	-	-	-

1	2	3	4	5	6	7	8	9	10	11
8.	S. R.	2025-04-15 Nr. 1GP-18087	0,25	Nuoma	-	-	-	-	-	-
		2025-05-29 Nr. 1GP-25694	1,00	Nuoma	-	-	-	-	-	-
		2025-05-30 Nr. 1GP-25823	0,1165	Nuoma	-	-	-	-	-	-
		2025-05-30 Nr. 1GP-25824	0,10	Nuoma	-	-	-	-	-	-
		2025-06-02 Nr. 1GP-26072	0,50	Nuoma	-	-	-	-	-	-
		2025-06-02 Nr. 1GP-26078	0,10	Nuoma	-	-	-	-	-	-
		2025-06-02 Nr. 1GP-26079	0,20	Nuoma	-	-	-	-	-	-
		2025-06-02 Nr. 1GP-26085	0,39	Nuoma	-	-	-	-	-	-
9.	S. B.	2025-05-27 Nr. 1GP-25022	0,20	Nuoma	-	-	-	-	-	-
		2025-05-28 Nr. 1GP-25319	0,60	Nuoma	-	-	-	-	-	-
		2025-05-28 Nr. 1GP-25321	0,80	Nuoma	-	-	-	-	-	-
		2025-05-29 Nr. 1GP-25329	0,60	Nuoma	-	-	-	-	-	-

PATVIRTINTA
Nacionalinės žemės tarnybos
prie Aplinkos ministerijos
Panevėžio apygardos žemės tvarkymo
ir administravimo skyriaus vedėjo
2025 m. mėn. d.
Įsakymu Nr. 6RKĮ- -(15.6.6 E.)


**PANEVĖŽIO APSKRITIES PANEVĖŽIO RAJONO SAVIVALDYBĖS KREKENAVOS SENIŪNIJOS NAUJARODŽIŲ KADASTRO
VIETOVĖS VALSTYBĖS IŠPERKAMOS IR NEPRIVATIZUOJAMOS ŽEMĖS PLANO KOPIJOJE (IŠTRAUKOJE) NAUJAI PAŽYMĖTŲ AR
PATIKSLINTŲ VALSTYBĖS IŠPERKAMOS ŽEMĖS, MIŠKO IR VANDENS TELKINIŲ PLOTŲ
SĄRAŠAS NR. 2**

Eil. Nr.	Dokumentas ar kitas juridinis pagrindas, kuriuo vadovaujantis plotas yra naujai pažymėtas ar pakeistos jo ribos ir (ar) plotas	Ploto numeris plano kopijoje (ištraukoje)	Naujai pažymėtas ar pasikeitęs plotas (ha)
1	2	4	5
1	Asmeninio ūkio teritorijoje nustatytas laisvos žemės fondo žemės plotas	107	1,00
2	Asmeninio ūkio teritorijoje nustatytas laisvos žemės fondo žemės plotas	125-1	1,62
3	Asmeninio ūkio teritorijoje nustatytas laisvos žemės fondo žemės plotas	125-2	0,17
4	Asmeninio ūkio teritorijoje nustatytas laisvos žemės fondo žemės plotas	125-3	1,21
5	Asmeninio ūkio teritorijoje nustatytas laisvos žemės fondo žemės plotas	129	0,41
6	Asmeninio ūkio teritorijoje nustatytas laisvos žemės fondo žemės plotas	130	1,07
7	Asmeninio ūkio teritorijoje nustatytas laisvos žemės fondo žemės plotas	131	0,13
8	Asmeninio ūkio teritorijoje nustatytas laisvos žemės fondo žemės plotas	132	0,15
9	Asmeninio ūkio teritorijoje nustatytas laisvos žemės fondo žemės plotas	133	0,10
10	Asmeninio ūkio teritorijoje nustatytas laisvos žemės fondo žemės plotas	136	0,44
11	Asmeninio ūkio teritorijoje nustatytas laisvos žemės fondo žemės plotas	137	0,57
12	Asmeninio ūkio teritorijoje nustatytas laisvos žemės fondo žemės plotas	138	0,40
13	Asmeninio ūkio teritorijoje nustatytas laisvos žemės fondo žemės plotas	141	0,10
14	Asmeninio ūkio teritorijoje nustatytas laisvos žemės fondo žemės plotas	150	0,10
15	Asmeninio ūkio teritorijoje nustatytas laisvos žemės fondo žemės plotas	207-2	0,12
16	Asmeninio ūkio teritorijoje nustatytas laisvos žemės fondo žemės plotas	207-3	0,41
17	Asmeninio ūkio teritorijoje nustatytas laisvos žemės fondo žemės plotas	207-4	0,47

1	2	3	4
18	Asmeninio ūkio teritorijoje nustatytas laisvos žemės fondo žemės plotas	344-1	0,32
19	Asmeninio ūkio teritorijoje nustatytas laisvos žemės fondo žemės plotas	344-2	0,68
		Iš viso:	9,47

įsakymu Nr.6RKĮ- (15.6.6.)

M 1: 5000

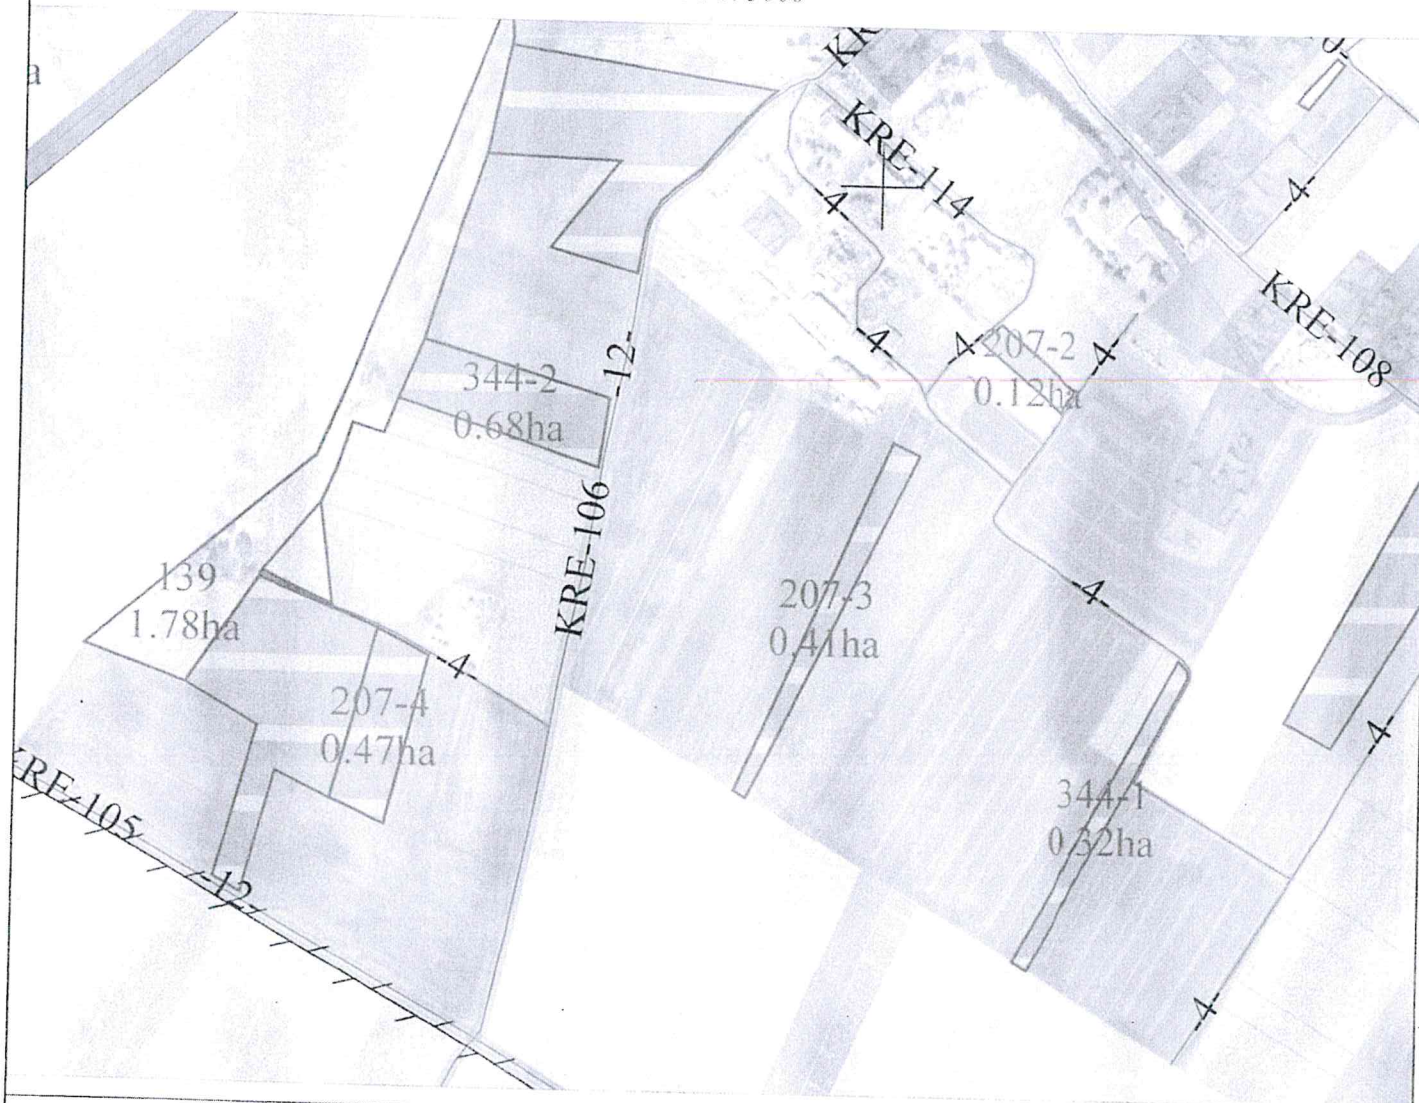[illegible]

Sklypo Nr.	Sklypo plotas, ha
207-2	0,12
207-3	0,41
207-4	0,47
344-1	0,32
344-2	0,68
139	1,78

LIE

Pilaskalnio g. 7, LT-06229 Vilnius
Tel +370 623 02412
Imones kodas 304062568 el.p. info@linetra.lt

Pareigos	Parašas	Vardas, pavardė	Data
Projekto autorius		Egidijus Sanvaitis	2025-11-24

Linetra
UAB
PILSKALNIO G. 7
LT-06229 VILNIUS
TEL. +370 623 02412
WWW.LINETRA.LT

AV

PATVIRTINTA
Nacionalinės žemės tarnyba
prie Aplinkos ministerijos
Panevėžio apygardos žemės tvarkymo
ir administravimo skyriaus vedėjo
2025 m.
įsakymu Nr.6RKJ- (15.6.6.)

PANEVĖŽIO APSKRITIES PANEVĖŽIO RAJONO SAVIVALDYBĖS KREKENAVOS SENIŪNIJOS
NAUJARODŽIU KADASTRO VIETOVĖS VALSTYBĖS IŠPERKAMOS IR NEPRIVATIZUOJAMOS ŽEMĖS
PATIKSLINTO PLANO IŠTRAUKA
M 1: 5000




SEIT BRĖŽINIS ŽEMELĖS	
Sutartinio žemėlaid žymėjimas:	Sutartinio žemėlaid žymėjimas:
	Kadencijos valdymo riba
	Kaimo gyvenamųjų vietovių riba
	Biokoridoriaus
	Biokoridoriaus
	Artenosmo šlaito žemės sklypas
	Čemp valdymo ribos žemės sklypas
	Priešais žemės plotas
	Valstybinės reikšmės žemės sklypas
	Valstybinės paskirties žemės sklypas, valstybinio ar savivaldybės valdymo priemonių objektas, plotas
	Valstybinės reikšmės valdymo vienetas, sklypas
	Vienovietės paskirties plotas
	Laikymo žemės fondo žemės plotas
	Artenosmo pabrėžimas žemės reikšmės žemovietės projektų apraše žemės žemės sklypas
	Ortenosmo plotas
	Valstybinės reikšmės žemės sklypas
	Vienovietės reikšmės žemės sklypas
	Vienovietės reikšmės žemės sklypas
	Priešais žemės sklypas
	Čemp valdymo ribos


Sklypo Nr	Sklypo plotas, ha
125-1	1,62
125-2	0,17
125-3	1,21


 Piliakalnis g. 7, LT-06229 Vilnius
 Tel. +370 623 02412
 Imones kodas 304062368 el. p. info@litmetra.lt

Pareigos	Parašas	Varčios parašas	Data
Projekto autorius		Egidijus Narvicius	2025-11-24

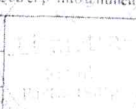
 AV

PANEVĖŽIO APSKRITIES PANEVĖŽIO RAJONO SAVIVALDYBĖS KREKENAVOS SENIŪNIJOS
NAUJARODŽIŲ KADASTRO VIETOVĖS VALSTYBĖS IŠPERKAMOS IR NEPRIVATIZUOJAMOS ŽEMĖS
PATIKSLINTO PLANO IŠTRAUKA
M 1: 5000

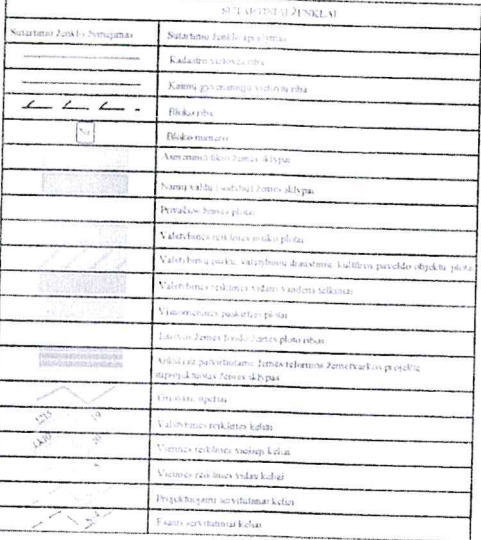



 Pilskalnie g. 7, LT-06229 Vilnius
 Tel. +370 623 02412
 Īpašums kods 304062568 el. p. info@litmetra.lt

Pareigos	Parašas	Paraksts pavarde	Data
Projekto autors		Egidijs Sanvartis	2025-11-24

A V

PANEVĖŽIO APSKRITIES PANEVĖŽIO RAJONO SAVIVALDYBĖS KREKENAVOS SENIŪNIJOS
NAUJARODŽIU KADASTRO VIETOVĖS VALSTYBĖS IŠPERKAMOS IR NEPRIVATIZUOJAMOS ŽEMĖS
PATIKSLINTO PLANO IŠTRAUKA
M 1: 5000

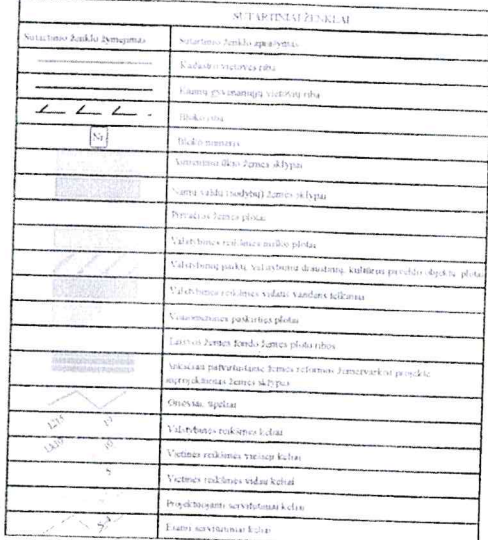



 Piliakalnio g. 7, LT-06229 Vilnius
 Tel. +370 623 02412
 Įmonės kodas 304062568 el. p. info@litmetra.lt

Parėjimo	Parašas	Vardas, pavardė	Data
Projekto autorius		Egidijus Sanvaitis	2025-11-24

AV

PATVIRTINTA
Nacionalinės žemės tarnyba
prie Aplinkos ministerijos
Panevėžio apygardos žemės tvarkymo
ir administravimo skyriaus vedėjo
2025 m.
įsakymu Nr.6RKI- (15.6.6.)

**PANEVĖŽIO APSKRITIES PANEVĖŽIO RAJONO SAVIVALDYBĖS KREKENAVOS SENIŪNIJOS
NAUJARODŽIŲ KADASTRO VIETOVĖS VALSTYBĖS IŠPERKAMOS IR NEPRIVATIZUOJAMOS ŽEMĖS
PATIKSLINTO PLANO IŠTRAUKA**
M 1: 5000

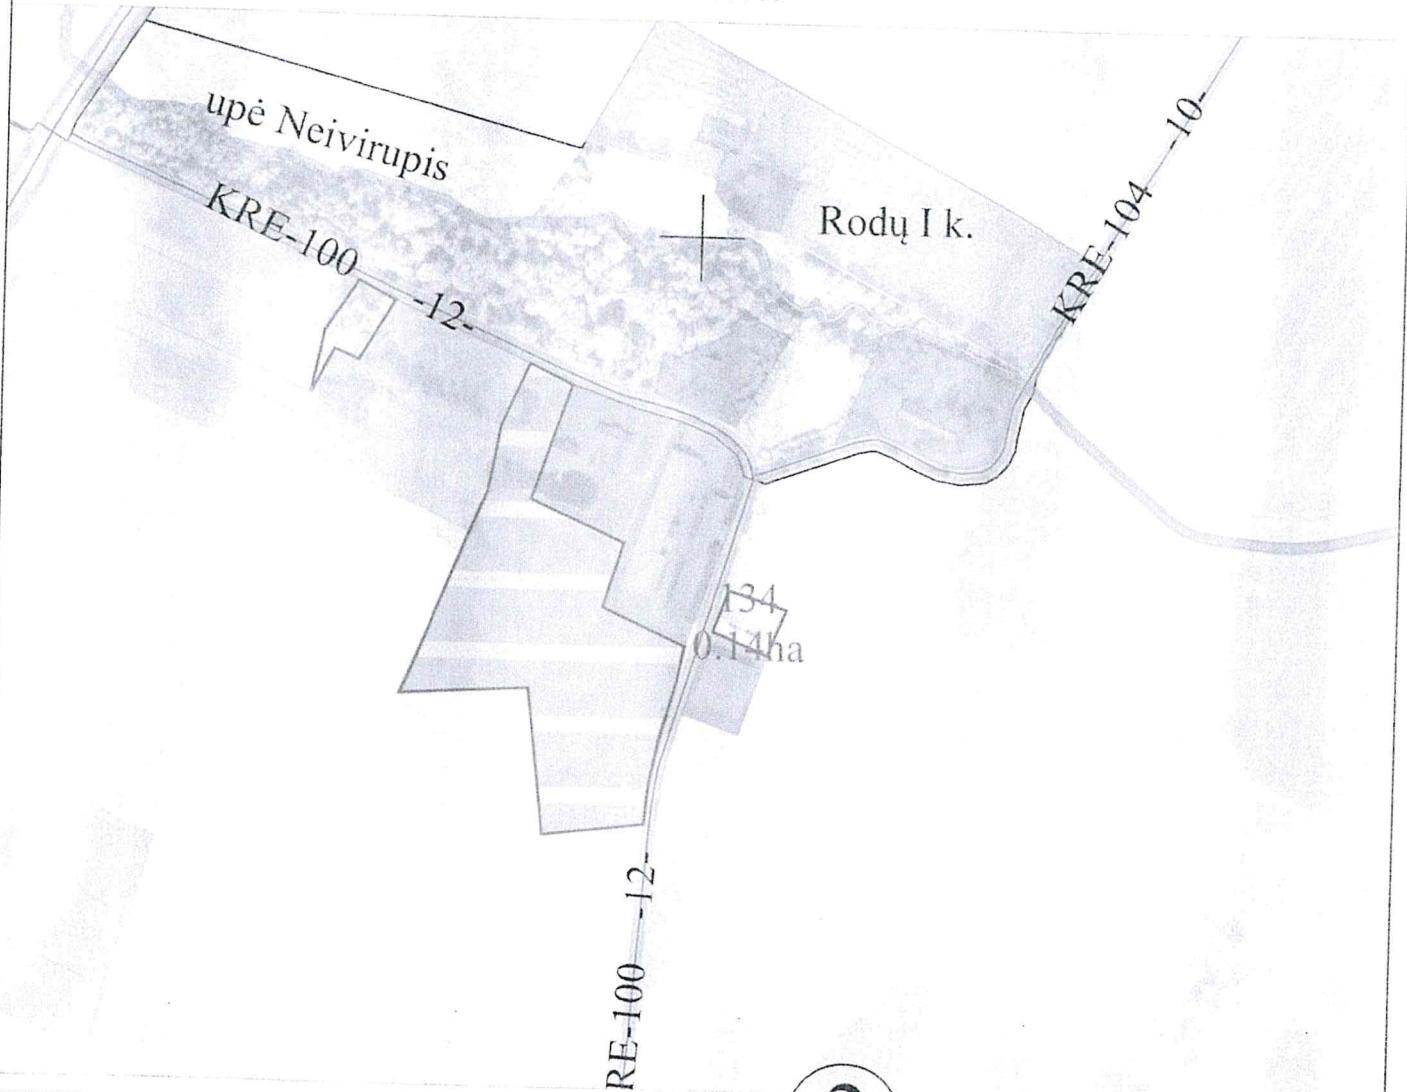

Sąlydiniai ženklai	
Sąlydiniai žemės žemėnariai	Sąlydiniai žemės apvalymai
	Kadastrinė vietovės riba
	Kaimo gyvenamųjų pastatų riba
	Blakio riba
	Blakio sienos
	Antoniūno dvaro žemės sklypas
	Namų sklypas, sklypų žemės sklypas
	Privatus žemės plotas
	Valstybinės reikšmės miško plotas
	Valstybinio parko, valstybinio draustinio, valstybinio paveldo objekto plotas
	Valstybinės reikšmės valdovų vandens telkinys
	Vidutinio amžiaus parko plotas
	Laivų žemės fondo žemės plotas
	Valstybinio paveldo objekto, žemės reikšmės žemės reikšmės plotas
	Grėstas, apdvas
	Valstybinės reikšmės kaimas
	Vietinės reikšmės vietovės kaimas
	Vietinės reikšmės valdovų kaimas
	Draustinio žemės reikšmės kaimas
	Laivų reikšmės kaimas

Sklypo Nr.	Sklypo plotas, ha
134	0,14


LIE

Pilakalnio g. 7, LT-06229 Vilnius
Tel. +370 623 02412
Imones kodas 304062568 el.p. info@litmetra.lt

Pareigos	Parasas	Atstas, pavardė	Data
Projekto autorius		Egidijus Sanvartis	2025-11-24

AV


PANEVĖŽIO APSKRITIES PANEVĖŽIO RAJONO SAVIVALDYBĖS KREKENAVOS SENIŪNIJOS
NAUJARODŽIŲ KADASTRO VIETOVĖS VALSTYBĖS IŠPERKAMOS IR NEPRIVATIZUOJAMOS ŽEMĖS
PATIKSLINTO PLANO IŠTRAUKA
M 1: 5000

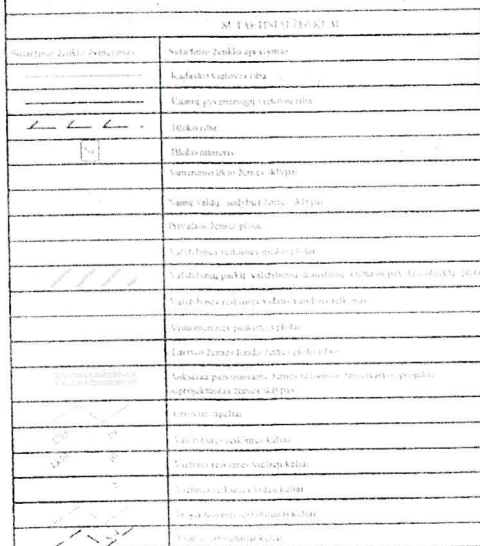

Piliakalno g. 7-11-06229 Vilnius
 Tel. +370 623 02412
 Įmonės kodas 304062508 el. p. info@lumeja.lt

Pareigos	Parasas	Vardas pavardė	Data
Projekto autorius		Egidijus Samaitis	2025-10-24

PANEVĖŽIO APSKRITIES PANEVĖŽIO RAJONO SAVIVALDYBĖS KREKENAVOS SENIŪNIJOS
NAUJARODŽIŲ KADASTRO VIETOVĖS VALSTYBĖS IŠPERKAMOS IR NEPRIVATIZUOJAMOS ŽEMĖS
PATIKSLINTO PLANO IŠTRAUKA
M 1: 5000

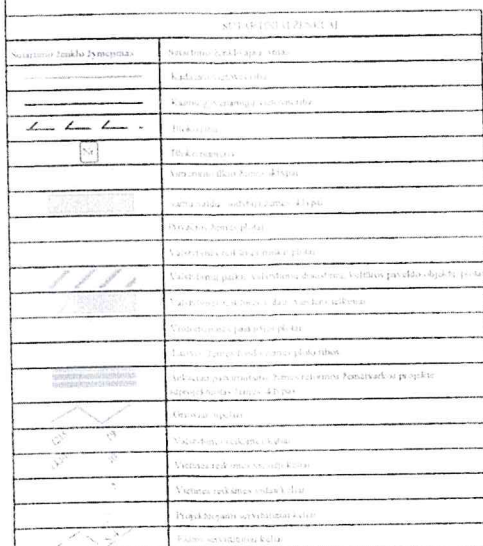

P.L. Kalnietis g. 7, LT-06220 Vilnius
 Tel. +370 623 02412
 Įmonės kodas 304062568 el. p. info@litemetra

Pareigos	Parašas	Laikas paaukė	Data
Projekto autorius		Edvardas Šaravaitis	2025-11-24

A

DETALŪS METADUOMENYS	
Dokumento sudarytojas (-ai)	Nacionalinė žemės tarnyba 188704927, Gedimino pr. 19, LT-01103 Vilnius
Dokumento pavadinimas (antraštė)	DĖL PANEVĖŽIO APSKRITIES PANEVĖŽIO RAJONO (SAVIVALDYBĖS) KREKENAVOS SENTŪNIJOS NAUJARODŽIŲ KADASTRO VIETOVĖS ŽEMĖS SKLYPŲ PLANŲ, KURIE PRILYGINAMI ŽEMĖS REFORMOS ŽEMĖTVARKOS PROJEKTUI, RENGIMO
Dokumento registracijos data ir numeris	2025-11-26 Nr. 6RKJ-1666-(15.6.6 E.)
Dokumento gavimo data ir dokumento gavimo registracijos numeris	–
Dokumento specifikacijos identifikavimo žymuo	ADOC-V1.0
Parašo paskirtis	Pasirašymas
Parašą sukūrusio asmens vardas, pavardė ir pareigos	Dainius Petrauskas, Panevėžio apygardos žemės tvarkymo ir administravimo skyriaus vedėjas, Panevėžio apygardos žemės tvarkymo ir administravimo skyrius
Sertifikatas išduotas	DAINIUS PETRAUSKAS, Nacionalinė žemės tarnyba prie Aplinkos ministerijos LT
Parašo sukūrimo data ir laikas	2025-11-26 12:01:48 (GMT+02:00)
Parašo formatas	XAdES-T
Laiko žymeje nurodytas laikas	2025-11-26 12:01:07 (GMT+02:00)
Informacija apie sertifikavimo paslaugų teikėją	ADIC CA ECC, Asmens dokumentu israsymo centras prie LR VRM LT
Sertifikato galiojimo laikas	2024-06-19 12:08:51 – 2028-06-18 12:08:51
Informacija apie būdus, naudotus metaduomenų vientisumui užtikrinti	"Registravimas" paskirties metaduomenų vientisumas užtikrintas naudojant "RCSC IssuingCA, VI Registru centras - i.k. 124110246 LT" išduotą sertifikatą "Dokumentų valdymo sistema NŽT DVS, Nacionalinė žemės tarnyba prie Aplinkos ministerijos, į.k.188704927 LT", sertifikatas galioja nuo 2022-12-19 16:41:35 iki 2025-12-18 16:41:35
Pagrindinio dokumento priedų skaičius	5
Pagrindinio dokumento pridedamų dokumentų skaičius	–
Priedamo dokumento sudarytojas (-ai)	–
Priedamo dokumento pavadinimas (antraštė)	–
Priedamo dokumento registracijos data ir numeris	–
Programinės įrangos, kuria naudojantis sudarytas elektroninis dokumentas, pavadinimas	Dokumentų valdymo sistema NŽT DVS, versija 3.5.69
Informacija apie elektroninio dokumento ir elektroninio (-ių) parašo (-ų) tikrinimą (tikrinimo data)	Atitinka specifikacijos keliamus reikalavimus. Visi dokumente esantys elektroniniai parašai galioja (2025-11-26 15:37:04)
Paieškos nuoroda	–
Papildomi metaduomenys	Nuorašą suformavo 2025-11-26 15:37:05 Dokumentų valdymo sistema NŽT DVS